




FAÇANA SUD
E: 1/100

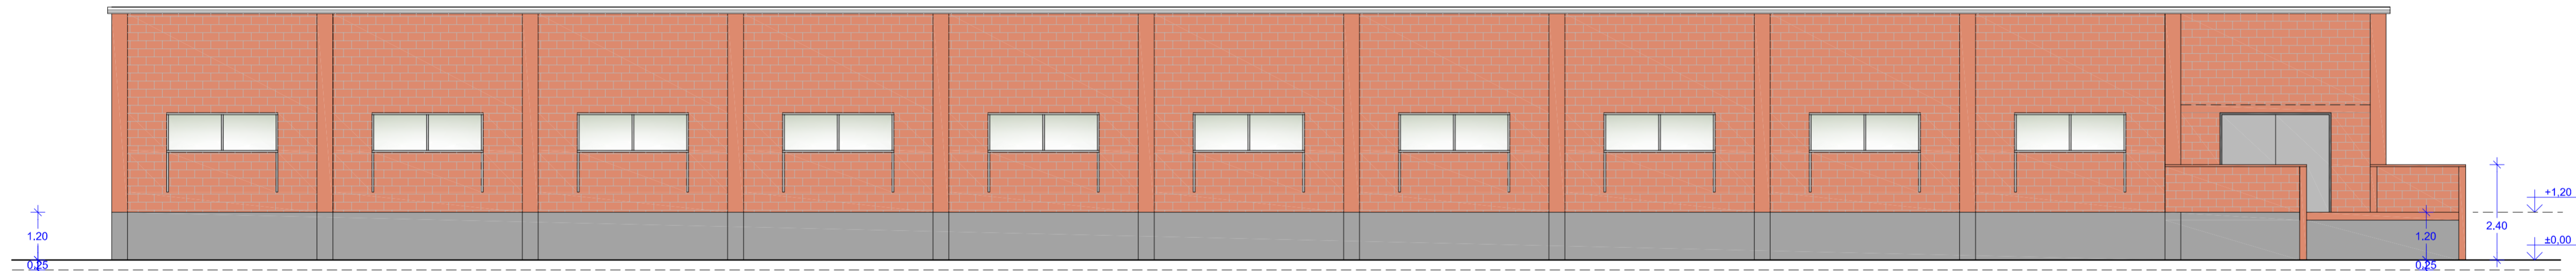


FAÇANA NORD
E: 1/100

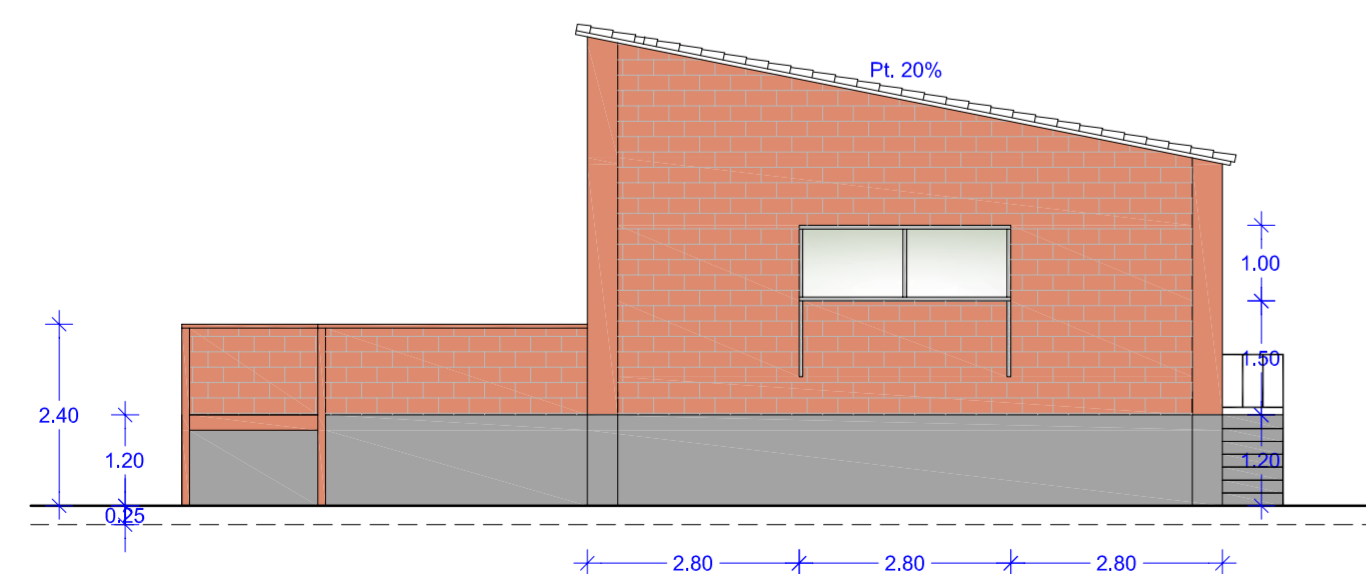

FAÇANA OEST
E: 1/100

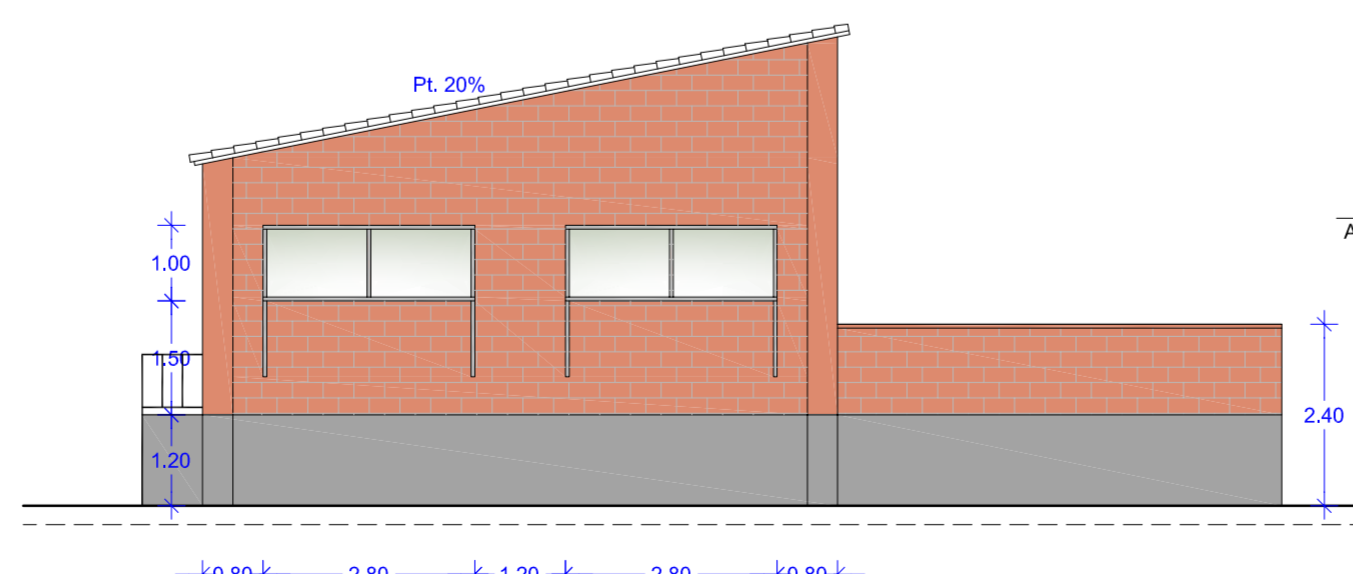

FAÇANA EST
E: 1/100

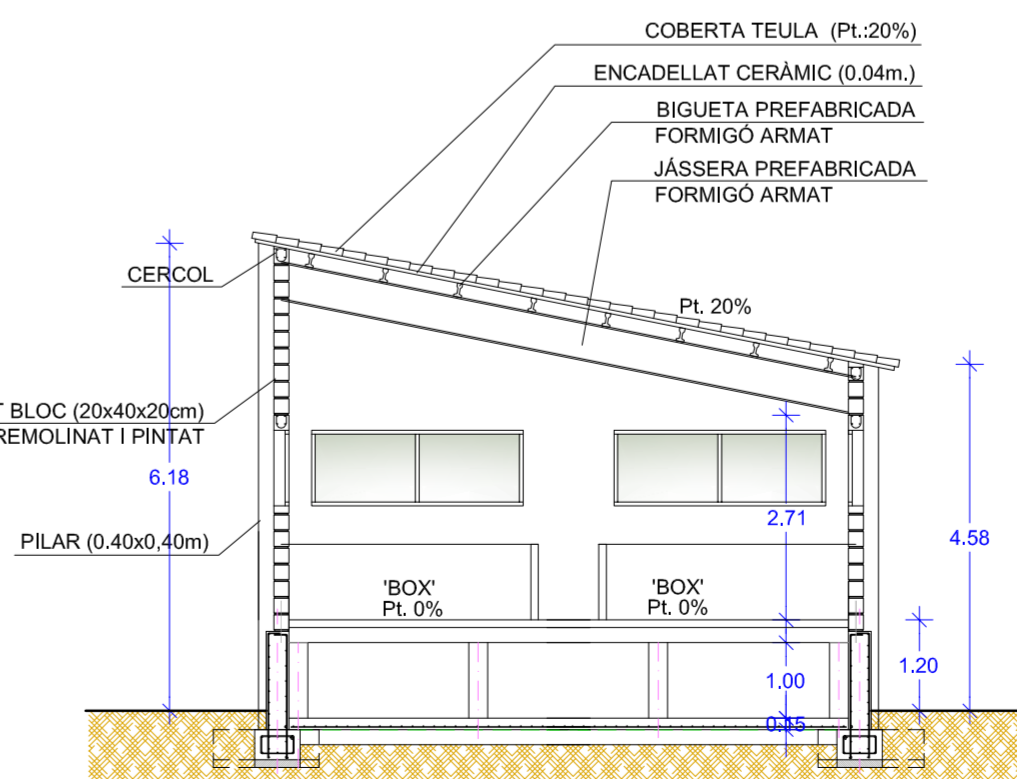

SECCIÓ A-A'
E: 1/100

Propietari:		BERENGUER ENGINYERS	
JOSEP PUJOL COSTA		<small>ENGINYERIA AGROINDUSTRIAL C/ Narcís Blanch, Nº 41, 1er. A - 17.003 - GIRONA Telf.: +34-972.20.71.41 - Fax: +34-972.22.12.61 E-Mail: berenguer@berenguer.org</small>	
PROJECTE BÀSIC I EXECUTIU D'AMPLIACIÓ D'UNA EXPLOTACIÓ PORCINA D'ENGREIX, SITUADA AL TERME MUNICIPAL DE VILADEMULS, COMARCA DEL PLA DE L'ESTANY (GIRONA)			
FAÇANES I SECCIÓ A-A'			
Núm. de Plànol: 06		L'Enginyer Agrònom	
Dibuixat: Yolanda G.	Comprovat: Antònia B.		
Escala: INDIC.	Data: OCTUBRE DE 2017		
Codi de Ref.:	0526 17 02 11104(002) 07 V2 06	Josep Verdaguer i Montanyà Col·legiat COEAC núm.: 531	
<small>COL·LEGI OFICIAL D'ENGINYERS AGRÒNOMS DE CATALUNYA</small> VISAT : E1200895 Exp : 201200697 <small>http://coeac.e-visado.net/ZonaPublica/Validar.aspx?CVT=0LFFZJ5XGLB4RPOB</small>		<small>Habilitació Professional</small> 27/10 2017	<small>Col·l. 0800531 Josep Verdaguer Montanyà</small>