



SECCIÓ A-A'  
E: 1/200

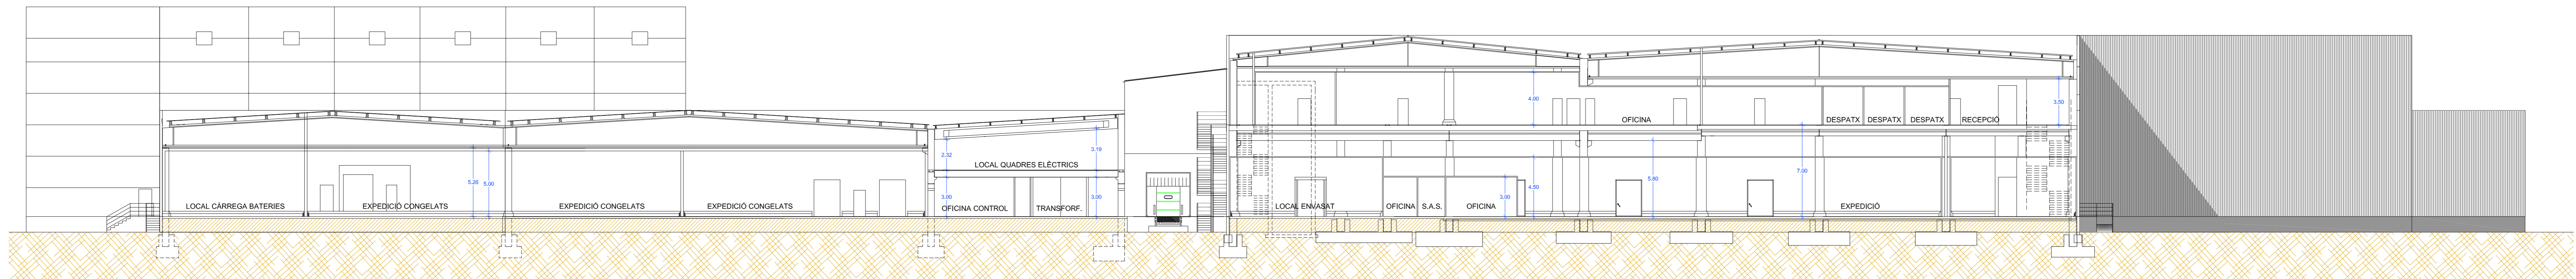

SECCIÓ B-B'  
E: 1/200

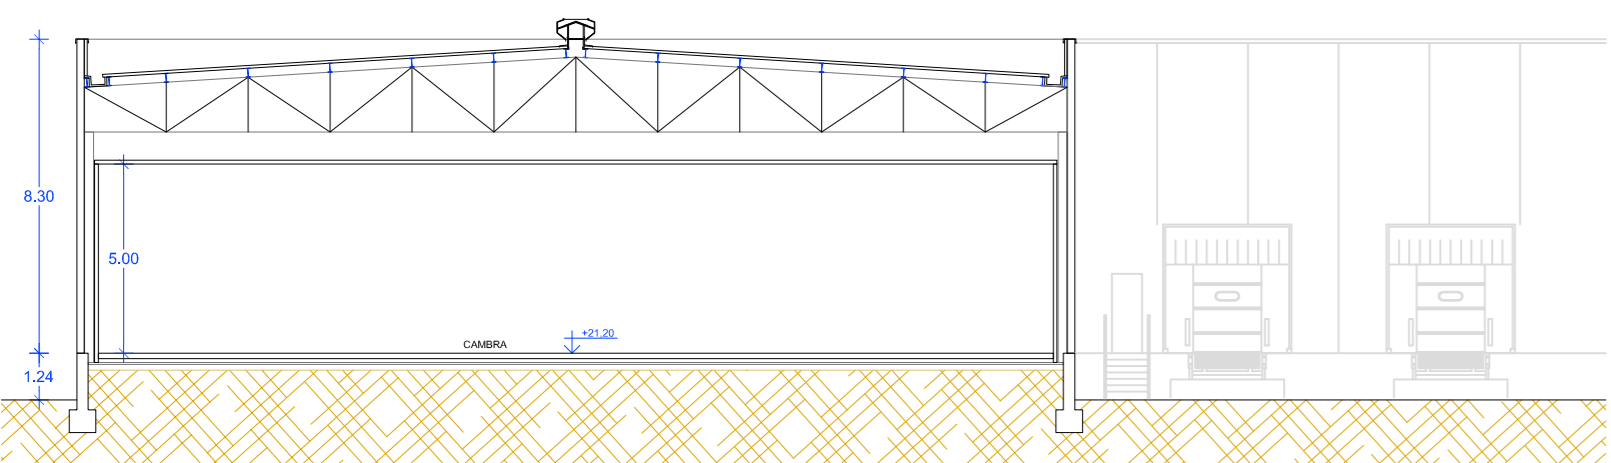

SECCIÓ C-C'  
E: 1/200

Propietari: **FRIGORÍFICOS COSTA BRAVA, S.A.U.**

BERENGUER INGINYERS  
 ENGINYERIA AGRÍCOLA I INDUSTRIAL  
 C/ Narcís Blanch, N° 41, 1er. A. - 17.003 - GIRONA  
 Telf.: +34-972.20.71.41 - Fax: +34-972.22.12.61  
 E-Mail: berenguer@berenguer.org

**COMPLEMENT 3 DEL PROJECTE BÀSIC I ESTUDI D'IMPACTE AMBIENTAL DE MODIFICACIÓ SUBSTANCIAL DE L'AUTORITZACIÓ AMBIENTAL (EXPEDIENT G1CS170095) D'UNA SALA D'ESPECEJAMENT I MAGATZEM FRIGORÍFIC ANNEX, SITUAT AL TERME MUNICIPAL DE VILAMALLA, COMARCA DE L'ALT EMPORDÀ (GIRONA).**

ESTAT PROJECTAT. SECCIONS

Núm. de Plànol: 08	L'Enginyer Agrònom
Dibuixat: Yolanda G.	Comprovat: Josep P.
Escala: INDICADA	Data: Febrer de 2020
Codi de Ref.: 0132 19 05 12721(004) 47 01 08	Josep Verdaguier i Montanya Col·legiat COEAC núm.: 531