

Codi Segur de Verificació:
e59888e1-ab88-4358-bbde-9ba6590dbb2c
Origen: Administració
Identificador document: ES_L01170638_2021_14137005
Data d'impressió: 07/05/2026 12:37:59
Pàgina 1 de 6

SIGNATURES
1.- JAUME HERNANDEZ MARTINEZ (AUT), 05/05/2021 17:06
2.- MARIA TERESA CUNILLERA GIRONA (AUT), 15/09/2021 19:22



MARIA TERESA
CUNILLERA
GIRONA - DNI
39852805S (AUT)

Signat digitalment per MARIA
TERESA CUNILLERA GIRONA -
DNI 39852805S (AUT)
Motiu: Text refós verificat pel
Ple de 15 de setembre de 2021
Data: 2021.09.15 19:22:45
+02'00'



JAUME
HERNANDEZ
MARTINEZ - DNI
38401986J (AUT)

Signat digitalment per
JAUME HERNANDEZ
MARTINEZ - DNI
38401986J (AUT)
Data: 2021.05.05
17:06:53 +02'00'

POUM
ESPINELVES - 2021

DOCUMENTACIÓ GRÀFICA
APROVACIÓ DEFINITIVA TEXT REFÓS

PLÀNOLS D'ORDENACIÓ. VOLUM 7

Codi Segur de Verificació:
e59888e1-ab88-4358-bbde-9ba6590dbb2c
Origen: Administració
Identificador document: ES_L01170638_2021_14137005
Data d'impressió: 07/05/2026 12:37:59
Pàgina 2 de 6

SIGNATURES
1.- JAUME HERNANDEZ MARTINEZ (AUT), 05/05/2021 17:06
2.- MARIA TERESA CUNILLERA GIRONA (AUT), 15/09/2021 19:22




CONTINGUT APROVACIÓ DEFINITIVA- TEXT REFÓS

DOCUMENTACIÓ GRÀFICA

| | | | |
|------------------|---|------------------|------------------------------------|
| VOLUM -1- | | VOLUM -5- | |
| 01N | CLASSIFICACIÓ DEL SÒL (5/5) | 05N | SECTORS I POLÍGONS DE PLANEJAMENT |
| | 01.1N | 06N | ESTRUCTURA GENERAL |
| | 01.2N | 07N | SISTEMA HIDRÀULIC |
| | 01.3N | 08N | SISTEMA COMUNICACIONS |
| | 01.4N | | |
| VOLUM -2- | | VOLUM -6- | |
| 02N | ORDENACIÓ I QUALIFICACIÓ (SU-SUD) (3/3) | 10N | FRANJA PROTECCIÓ FORESTAL SÒL URBÀ |
| | 02.1N <i>NORD</i> | 11N | PROGRAMACIÓ AGENDA |
| | 02.2N <i>SUD</i> | | MAPA CAPACITAT ACÚSTICA |
| VOLUM -3- | | VOLUM -7- | |
| 03N | ORDENACIÓ I QUALIFICACIÓ (SNU) (5/5) | 12N | SERVEIS |
| | 03.1N | 12.1N | <i>AIGUA POTABLE</i> |
| | 03.2N | 12.2N | <i>SANEJAMENT</i> |
| | 03.3N | 12.3N | <i>BT – MT- AT</i> |
| | 03.4N | 12.4N | <i>TELECOMUNICACIONS</i> |
| VOLUM -4- | | | |
| 04N | NORMATIU NUCLI ANTIC -GUIA (13/13) | 13N | BENS A PROTEGIR (2/2) |
| | 04.1N <i>c. DE VIC</i> | 13.1N | CATÀLEG DE MASIES I CASES RURALS |
| | 04.2N <i>c. DE LES AGUDES</i> | 13.2N | PATRIMONI A PROTEGIR |
| | 04.3N <i>c. DE LES ESCOLES</i> | | |
| | 04.4N <i>c. DE LES ESCOLES</i> | | |
| | 04.5N <i>c. SANT HILARI</i> | | |
| | 04.6N <i>c. SANT HILARI</i> | | |
| | 04.7N <i>c. SANT HILARI</i> | | |
| | 04.8N <i>c. SANT HILARI</i> | | |
| | 04.9N <i>c. SANT HILARI</i> | | |
| | 04.10N <i>Plaça ESGLÉSIA</i> | | |
| | 04.11N <i>plaça DE BAIX</i> | | |
| | 04.12N <i>plaça DE BAIX</i> | | |

Codi Segur de Verificació:
e59888e1-ab88-4358-bbde-9ba6590dbb2c
Origen: Administració
Identificador document: ES_L01170638_2021_14137005
Data d'impressió: 07/05/2026 12:37:59
Pàgina 3 de 6


SIGNATURES
1- JAUME HERNANDEZ MARTINEZ (AUT), 05/05/2021 17:06
2- MARIA TERESA CUNILLERA GIRONA (AUT), 15/09/2021 19:22

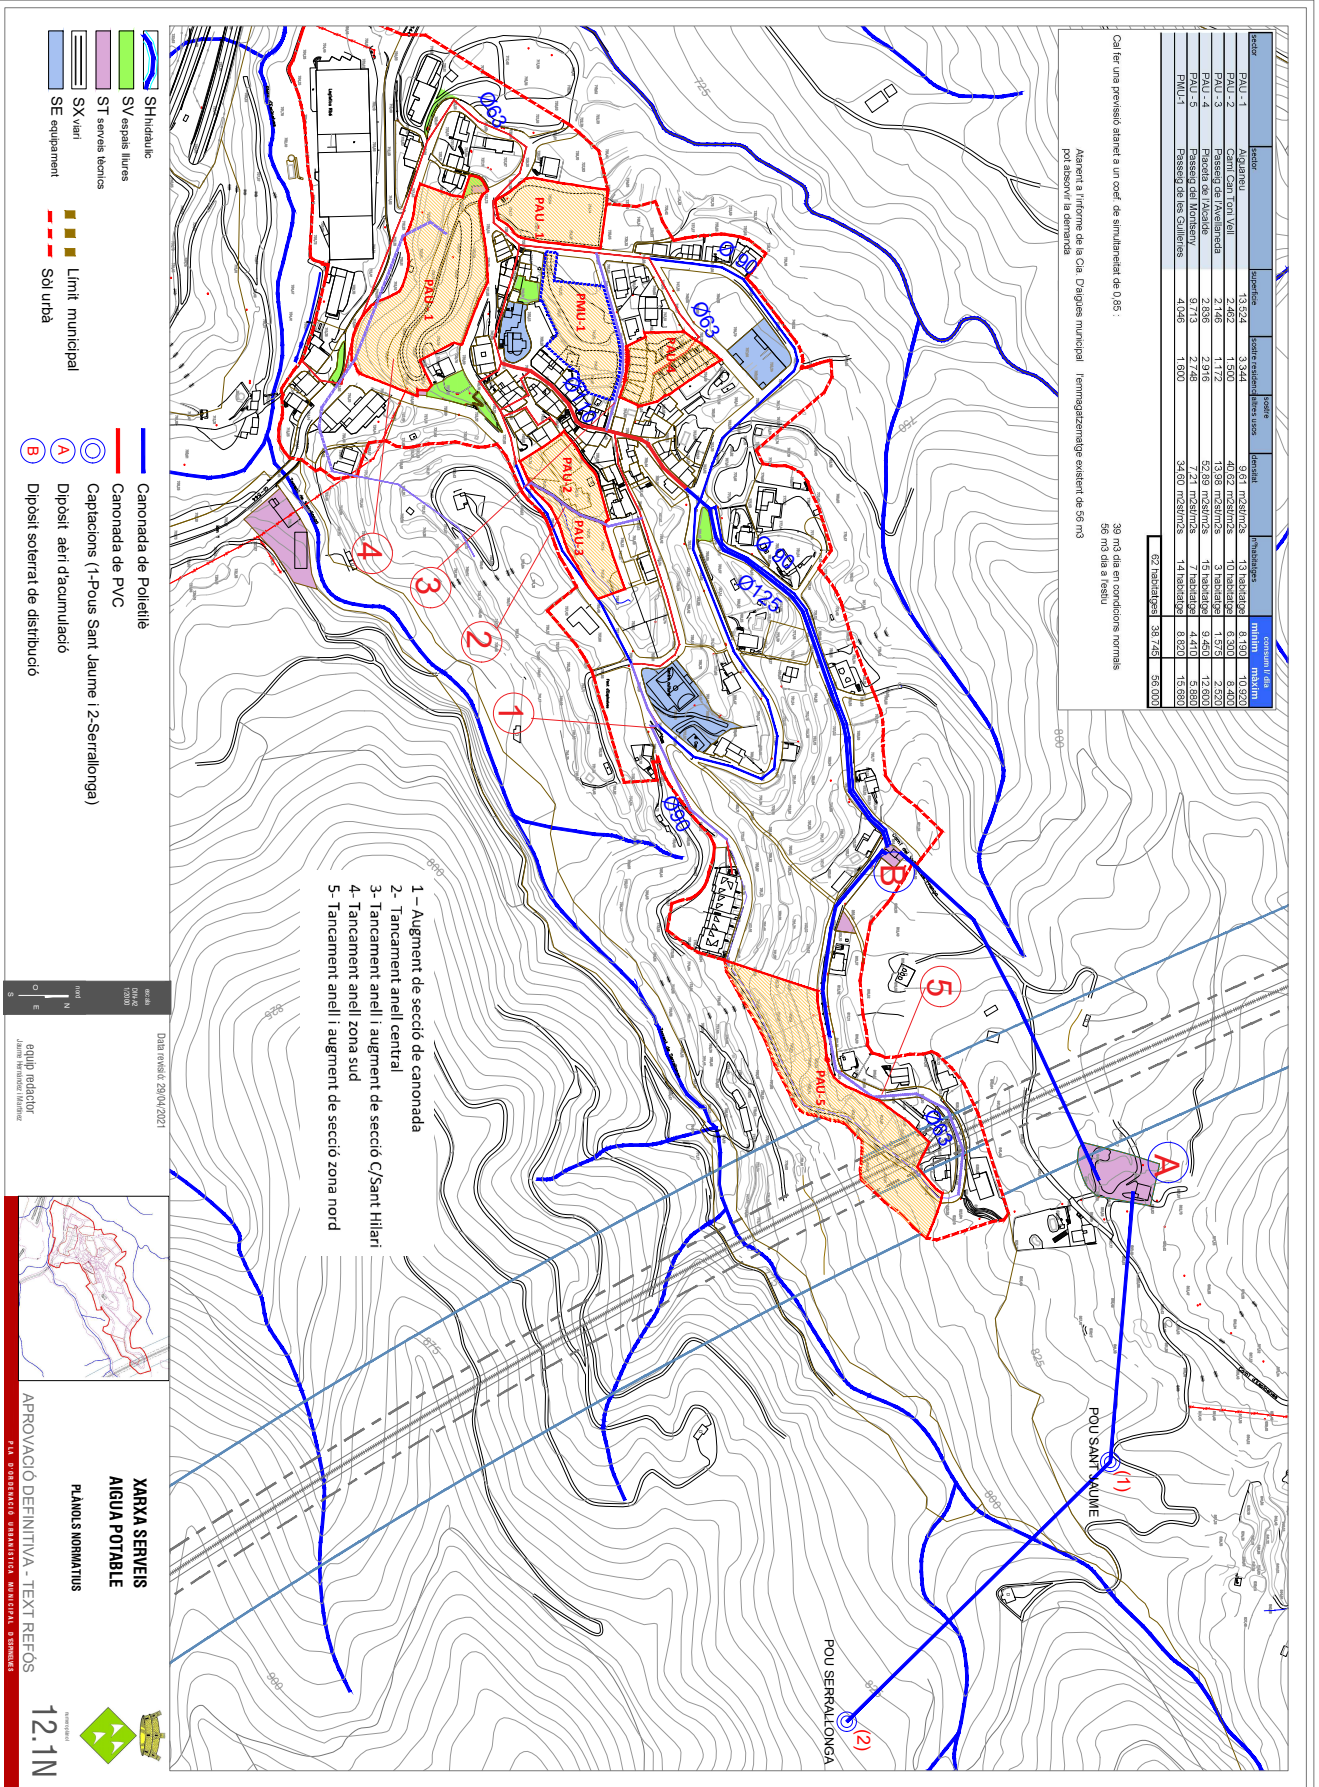

AJUNTAMENT D'ESPINELLES
Aquest document és una còpia simple del document electrònic original. Comprovi l'autenticitat del document a
<https://espinelles.emunicipis.ddgi.cat/OAC/ValidarDoc.jsp> - Utilitzi el 'Codi Segur de Verificació' que apareix a la capçalera.

Codi Segur de Verificació:
e59888e1-ab88-4358-bbde-9ba6590dbb2c
Origen: Administració
Identificador document: ES_L01170638_2021_14137005
Data d'impressió: 07/05/2026 12:37:59
Pàgina 4 de 6


SIGNATURES
1- JAUME HERNANDEZ MARTINEZ (AUT), 05/05/2021 17:06
2- MARIA TERESA CUNILLERA GIRONA (AUT), 15/09/2021 19:22

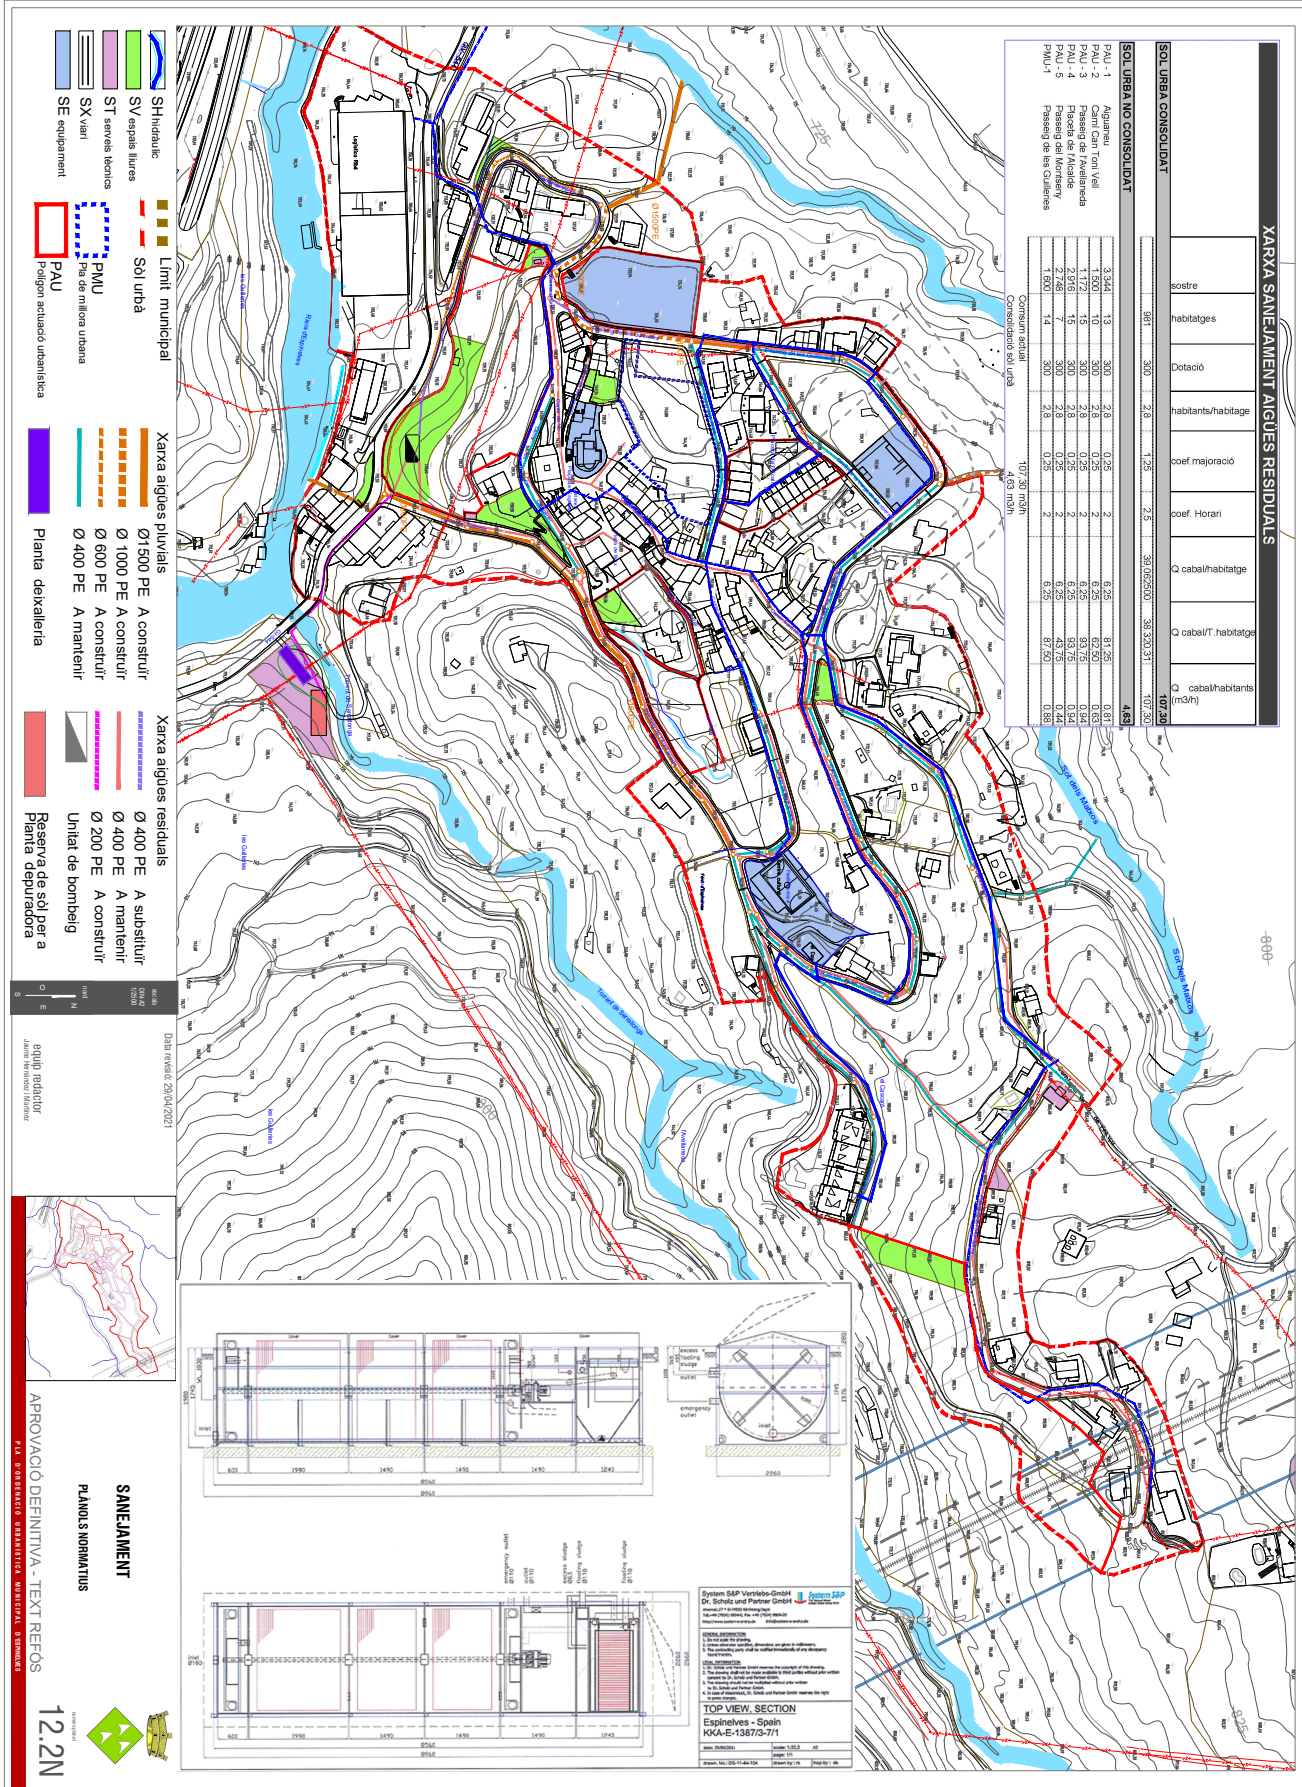

- SHidràulic
- SV espais lliures
- ST serveis tècnics
- SX línia
- SE equipament
- Límit municipal
- Sol urbana
- PMU
- Pla de millora urbana
- PAU
- Polígon actiu urbanística
- Xarxa aigües pluvials
- Ø1500 PE A construir
- Ø1000 PE A construir
- Ø600 PE A construir
- Ø400 PE A mantenir
- Xarxa aigües residuals
- Ø400 PE A substituir
- Ø400 PE A mantenir
- Ø200 PE A construir
- Unitat de bombeig
- Reserva de sol per a
- Planta depuradora

XARXA SANEJAMENT AIGÜES RESIDUALS

| | | | | | | | | |
|---------------------------------|--------------------------|---------|---------------------|----------------|-------------|-------------------|----------------------|--------------------------|
| costre | habitabtes | Dotació | habitants/habitatge | coef mejoració | coef Horari | Q cabal/habitatge | Q cabal/T. habitatge | Q cabal/habitants (m3/h) |
| 881 | 300 | 2,8 | 1,25 | 2,5 | 30,025200 | 30,32031 | 107,80 | 107,80 |
| SOL URBANA NO CONSOLIDAT | | | | | | | | |
| PAU 1 | Aiguafreda | 300 | 2,8 | 0,25 | 2 | 6,25 | 61,75 | 0,81 |
| PAU 2 | Passatge de l'Avallada | 300 | 2,8 | 0,25 | 2 | 6,25 | 62,25 | 0,81 |
| PAU 3 | Passatge de l'Avallada | 300 | 2,8 | 0,25 | 2 | 6,25 | 62,25 | 0,81 |
| PAU 4 | Plaça de l'Avallada | 300 | 2,8 | 0,25 | 2 | 6,25 | 62,25 | 0,81 |
| PAU 5 | Passatge del Monestri | 300 | 2,8 | 0,25 | 2 | 6,25 | 62,25 | 0,81 |
| PAU 6 | Passatge de les Culleres | 300 | 2,8 | 0,25 | 2 | 6,25 | 62,25 | 0,81 |
| Consum actual | | | | | | | | |
| 107,80 m3/h | | | | | | | | |
| Consolidat sol urbana | | | | | | | | |
| 4,63 | | | | | | | | |

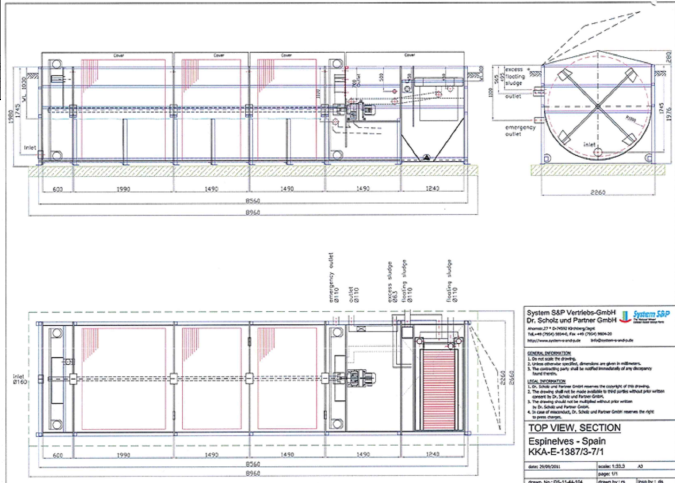

APROVACIÓ DEFINITIVA - TEXT REFOS


SANEJAMENT

PLANS NORMATius

12.2N

Codi Segur de Verificació:
e59888e1-ab88-4358-bbde-9ba6590dbb2c
Origen: Administració
Identificador document: ES_L01170638_2021_14137005
Data d'impressió: 07/05/2026 12:37:59
Pàgina 5 de 6

SIGNATURES
1- JAUME HERNANDEZ MARTINEZ (AUT), 05/05/2021 17:06
2- MARIA TERESA CUNILLERA GIRONA (AUT), 15/09/2021 19:22

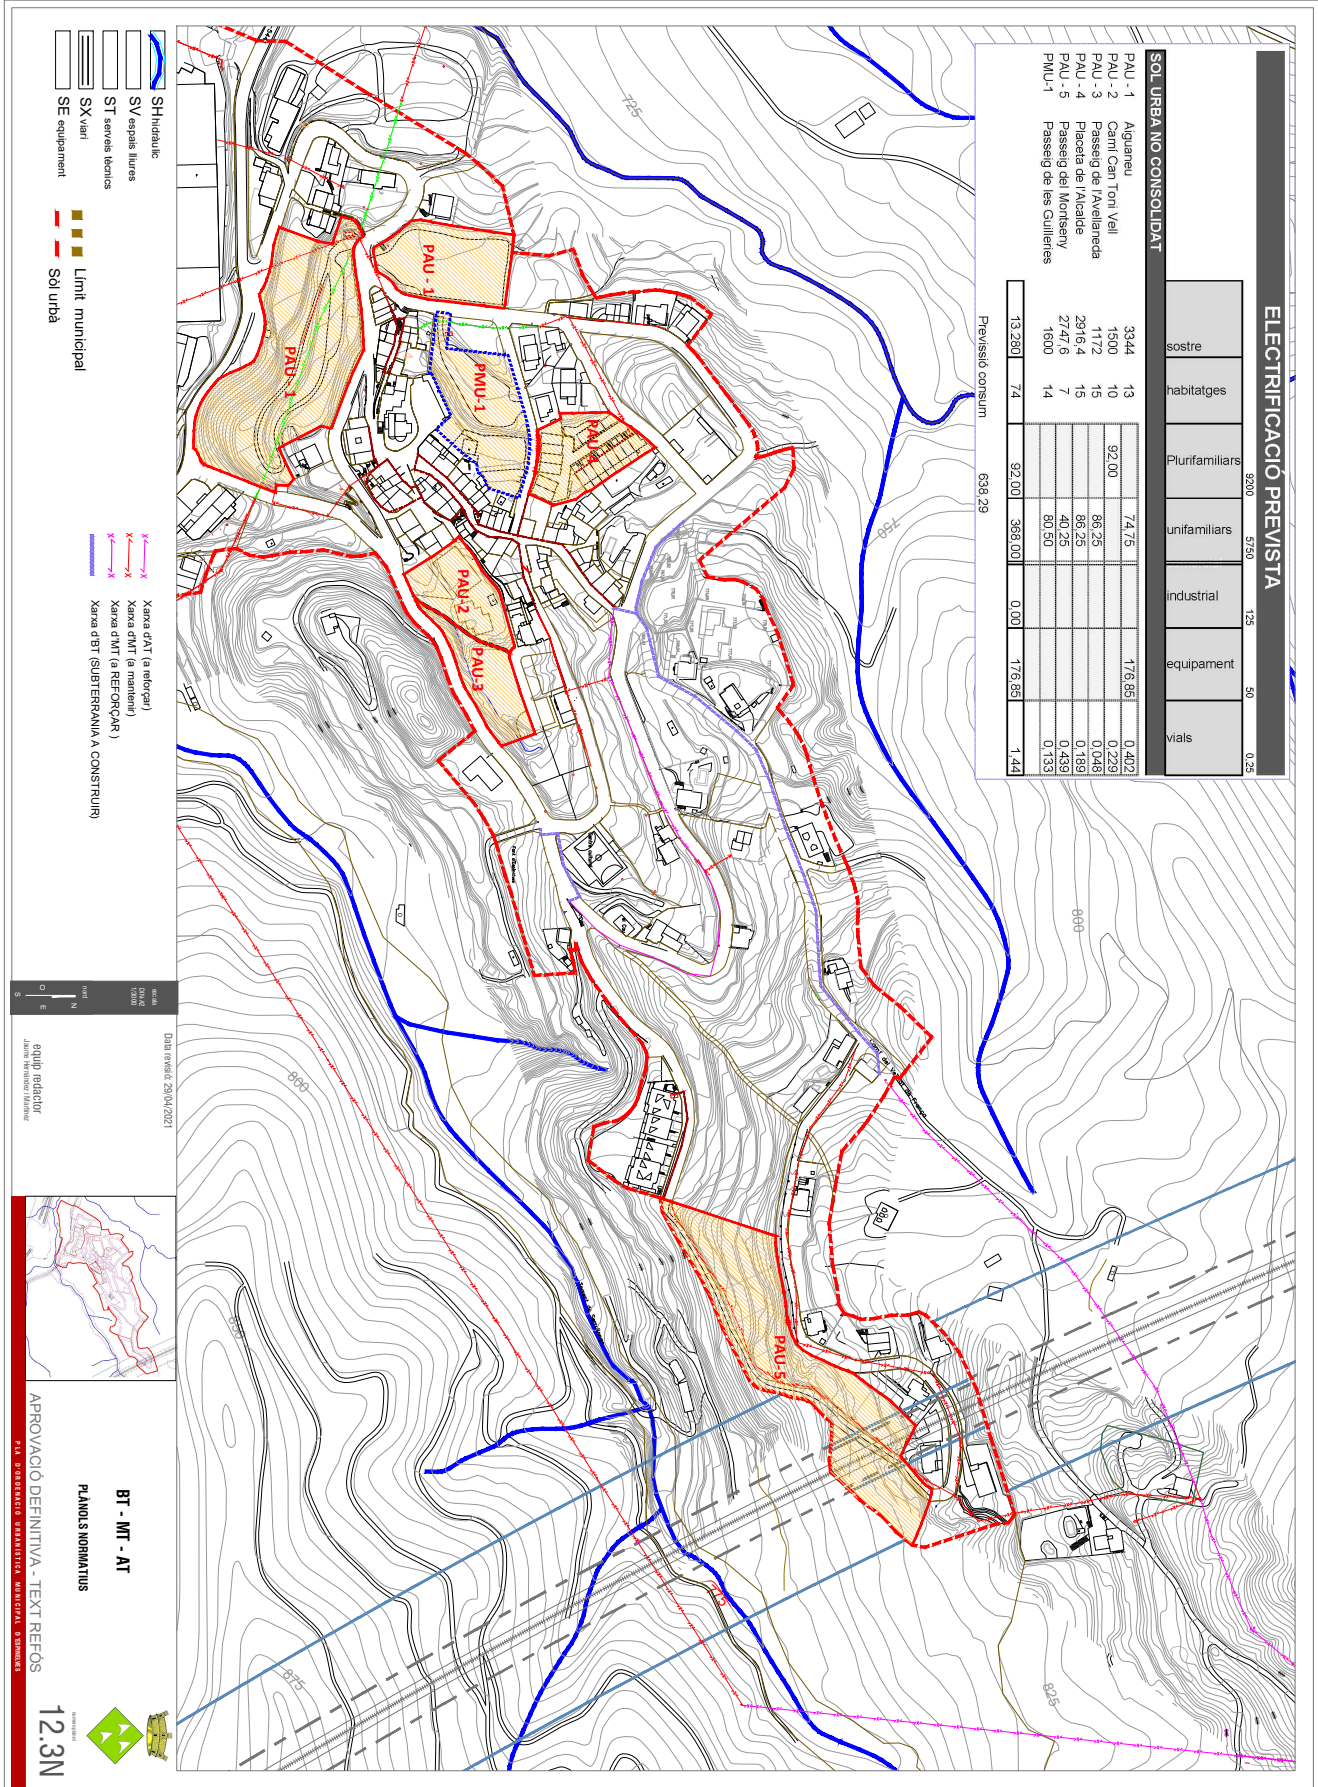


AJUNTAMENT D'ESPINELLES
Aquest document és una còpia simple del document electrònic original. Comprovi l'autenticitat del document a
https://espinelles.emunicipis.ddgi.cat/OAC/ValidarDoc.jsp - Utilitzi el 'Codi Segur de Verificació' que apareix a la capçalera.



Codi Segur de Verificació:
e59888e1-ab88-4358-bbde-9ba6590dbb2c
Origen: Administració
Identificador document: ES_L01170638_2021_14137005
Data d'impressió: 07/05/2026 12:37:59
Pàgina 6 de 6

SIGNATURES
1.- JALUME HERNANDEZ MARTINEZ (AUT), 05/05/2021 17:06
2.- MARIA TERESA CUNILLERA GIRONA (AUT), 15/09/2021 19:22

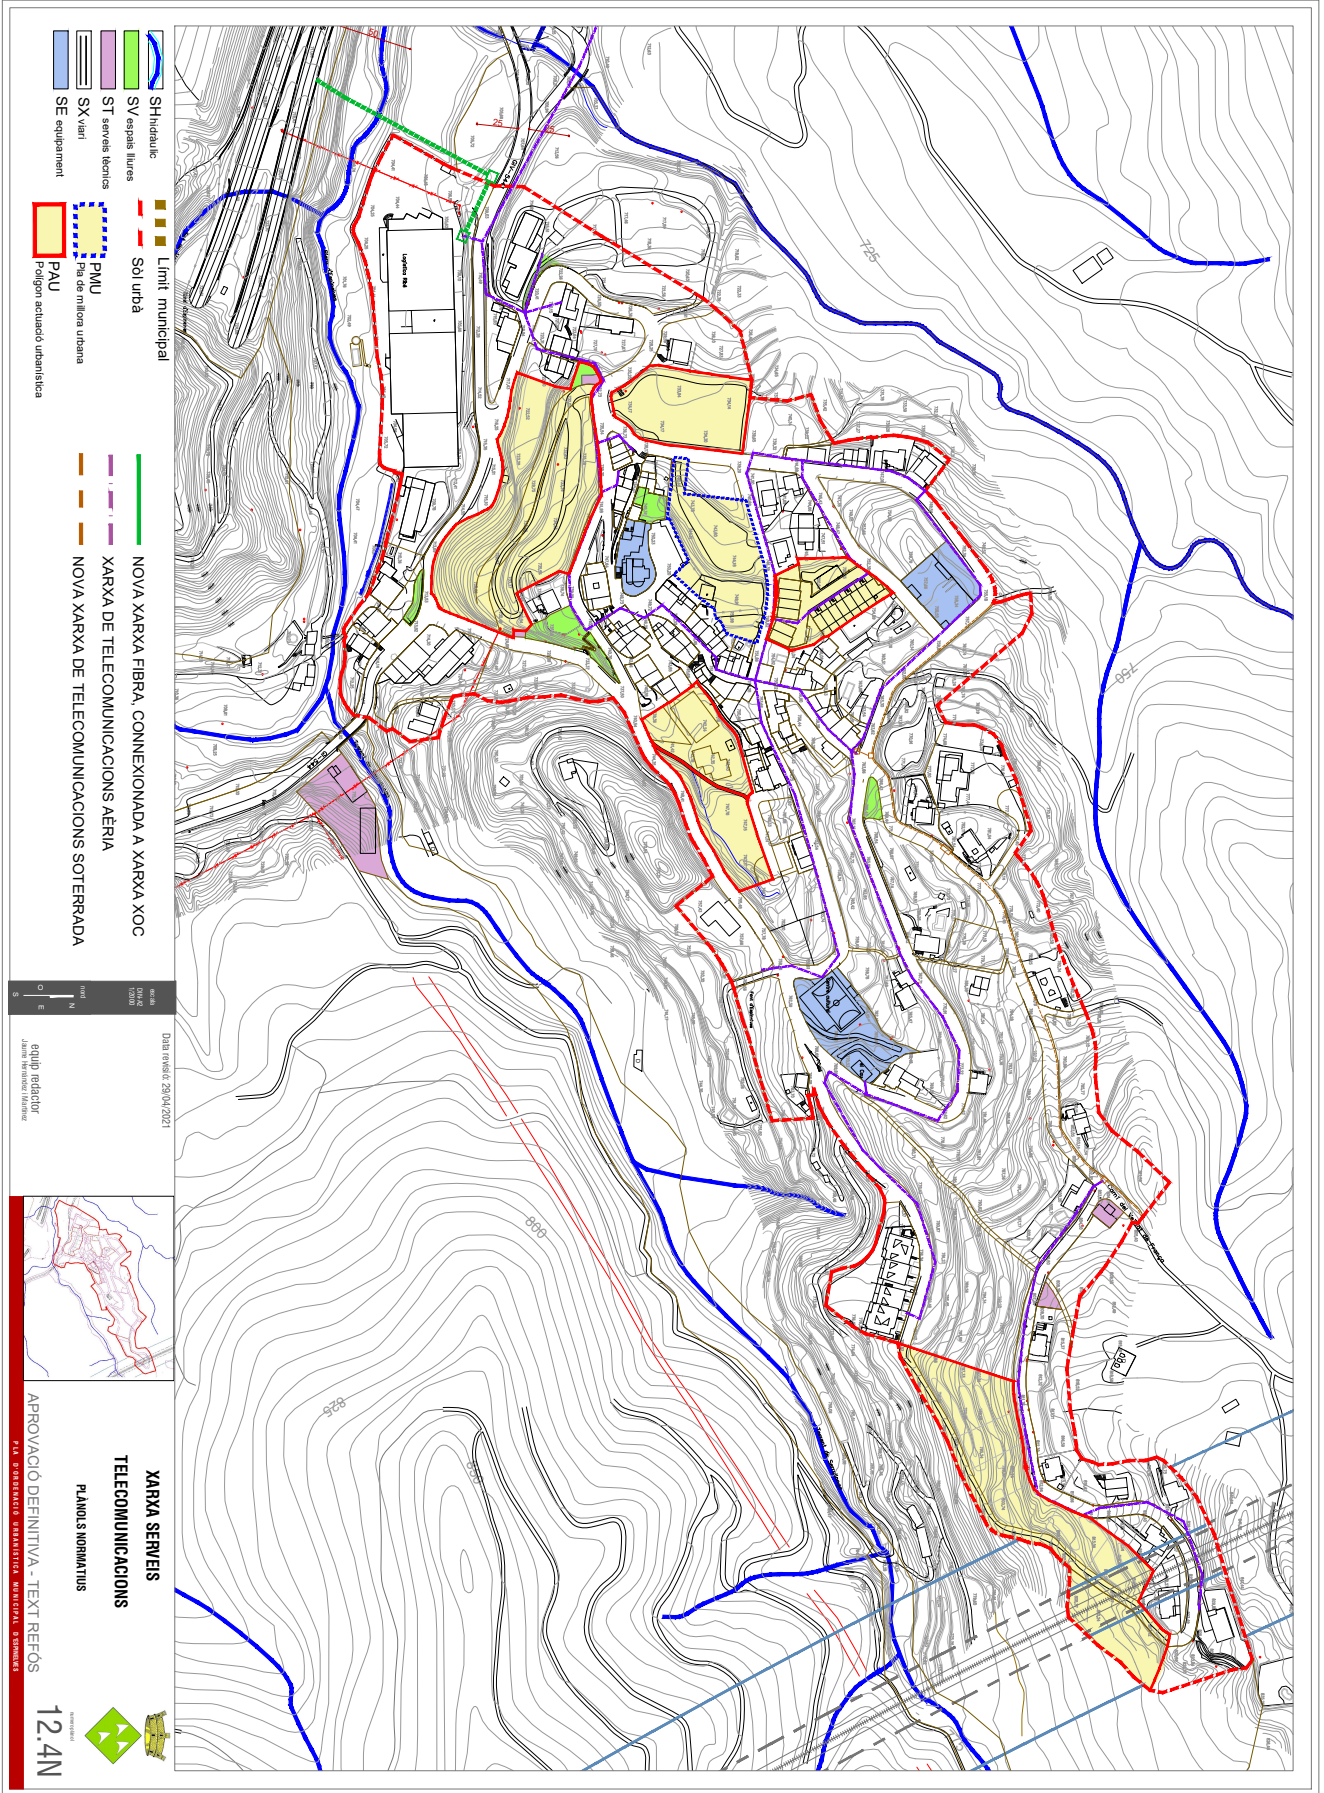

AJUNTAMENT D'ESPINELLES
Aquest document és una còpia simple del document electrònic original. Comprovi l'autenticitat del document a <https://espinelles.emunicipis.ddgi.cat/OAC/ValidarDoc.jsp> - Utilitzi el 'Codi Segur de Verificació' que apareix a la capçalera.