

SITUACIÓ CATALUNYA



SITUACIÓ FORNELLS DE LA SELVA



ZONA ESPORTIVA DE FORNELLS DE LA SELVA




CADASTRE



ORTOFOTO


		PROMOTOR:	PROJECTE:	EMPLAÇAMENT:	REF. CADASTRE:	DATA:	ESCALA:	NOM DEL PLÀNOL:	NUM. PLÀNOL:
		AJUNTAMENT FORNELLS DE LA SELVA	PROJECTE EXECUTIU PEL CANVI DE GESPA ARTIFICIAL I ADEQUACIÓ DE LA ZONA PERIMETRAL DEL CAMP DE FUTBOL	DS AFORS Polígon 3 Parcela 22 EL MOLÍ. 17458 FORNELLS DE LA SELVA, GIRONA	17078A003000220001LY	24/02/2025	S/E	SITUACIÓ	PP01
						DIBUIXAT PER: MIQ	2025 - - VC - CN - PP01 - CAD - ARQ - 0 -	SITU	- S1 - 0101

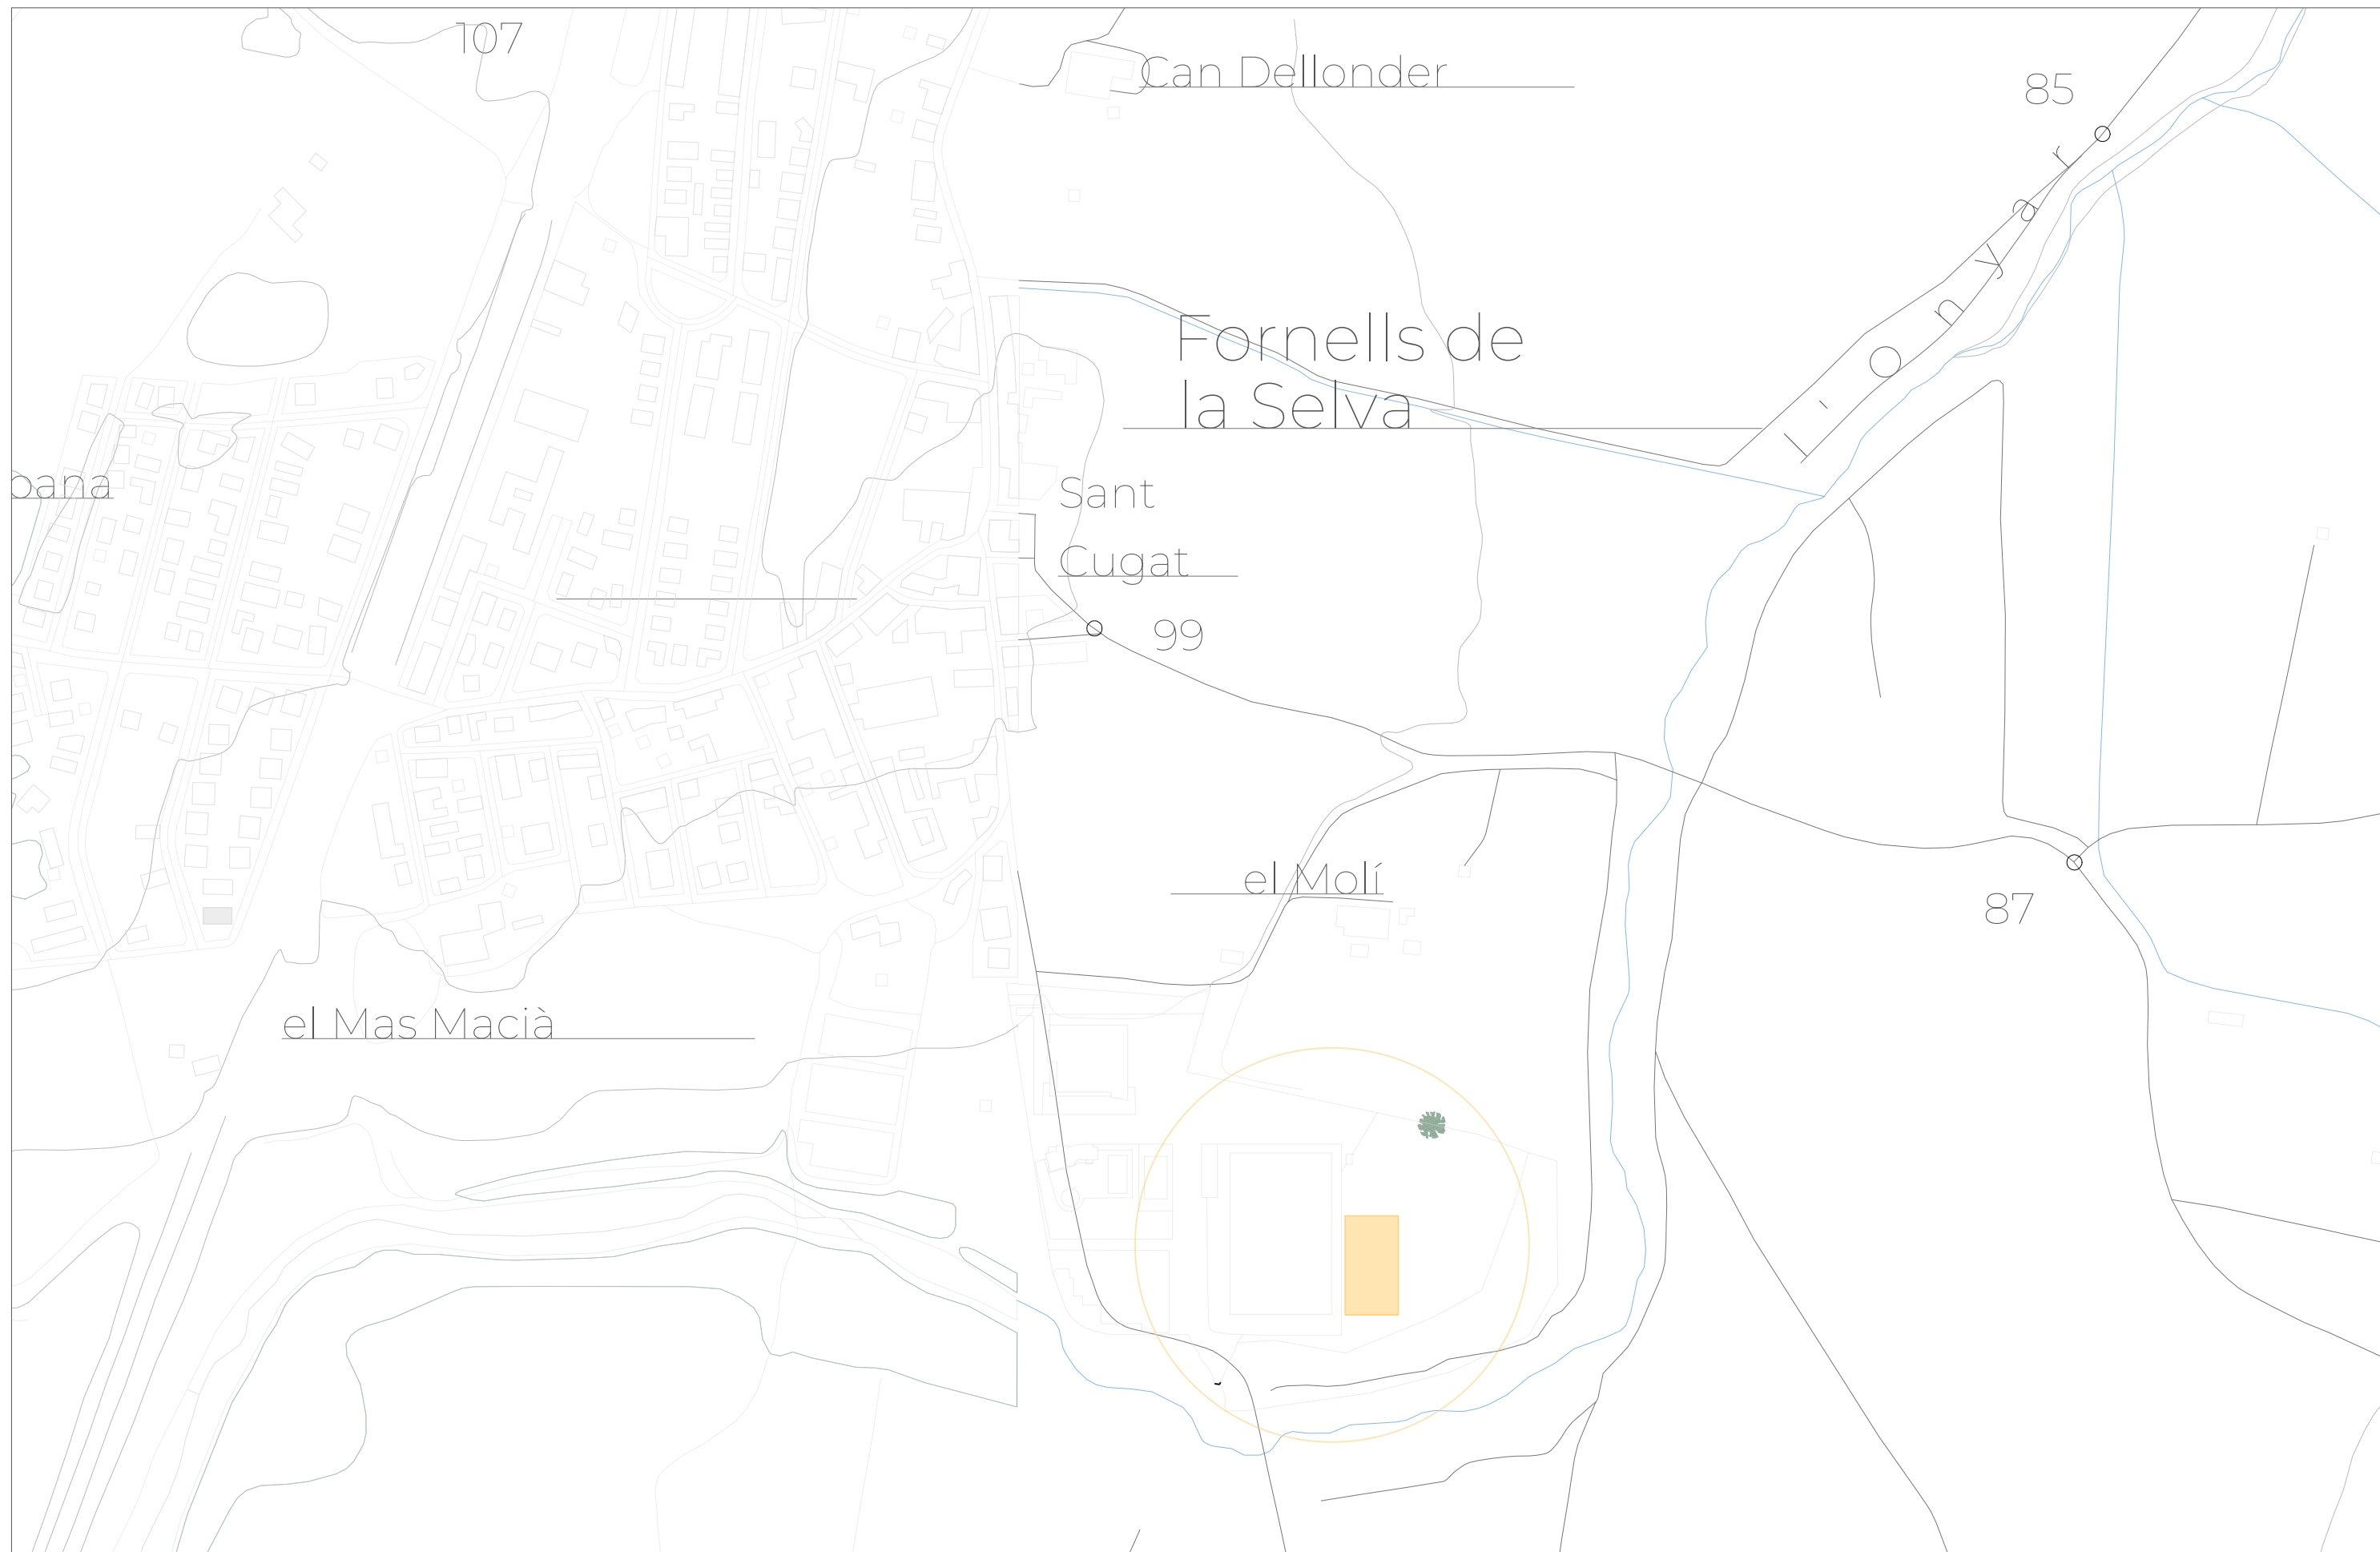


	<p>PROMOTOR: AJUNTAMENT FORNELLS DE LA SELVA</p>	<p>PROJECTE: PROJECTE EXECUTIU PEL CANVI DE GESPA ARTIFICIAL I ADEQUACIÓ DE LA ZONA PERIMETRAL DEL CAMP DE FUTBOL</p>	<p>EMPLAÇAMENT: DS AFORES Polígono 3 Parcela 22 EL MOLÍ. 17458 FORNELLS DE LA SELVA, GIRONA</p>	<p>REF. CADASTRE 17078A003000220001LY</p>	<p>DATA: 24/02/2025</p>	<p>ESCALA: 1/10000</p>	<p>NOM DEL PLÀNOL: EMPLAÇAMENT</p>	<p>NUM. PLÀNOL: PP02</p>
					<p>DIBUIXAT PER: MIQ</p>			





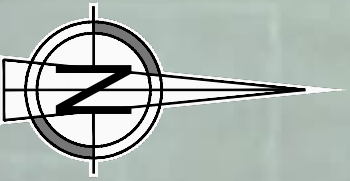


PROJECCIÓ I SISTEMA DE REFERÈNCIA
 PROJECCIÓ UTM FUS 31 ELIPSOIDE LOCAL INTERNACIONAL (HAYFORD)
 SISTEMA REFERÈNCIA ETRS89U00 MODEL GEOIDE EGM08D595
 COTES REFERIDES AL NIVELL MIG DEL MAR A ALACANT
 CORRES DE NIVELL CADA 0,5 METRES




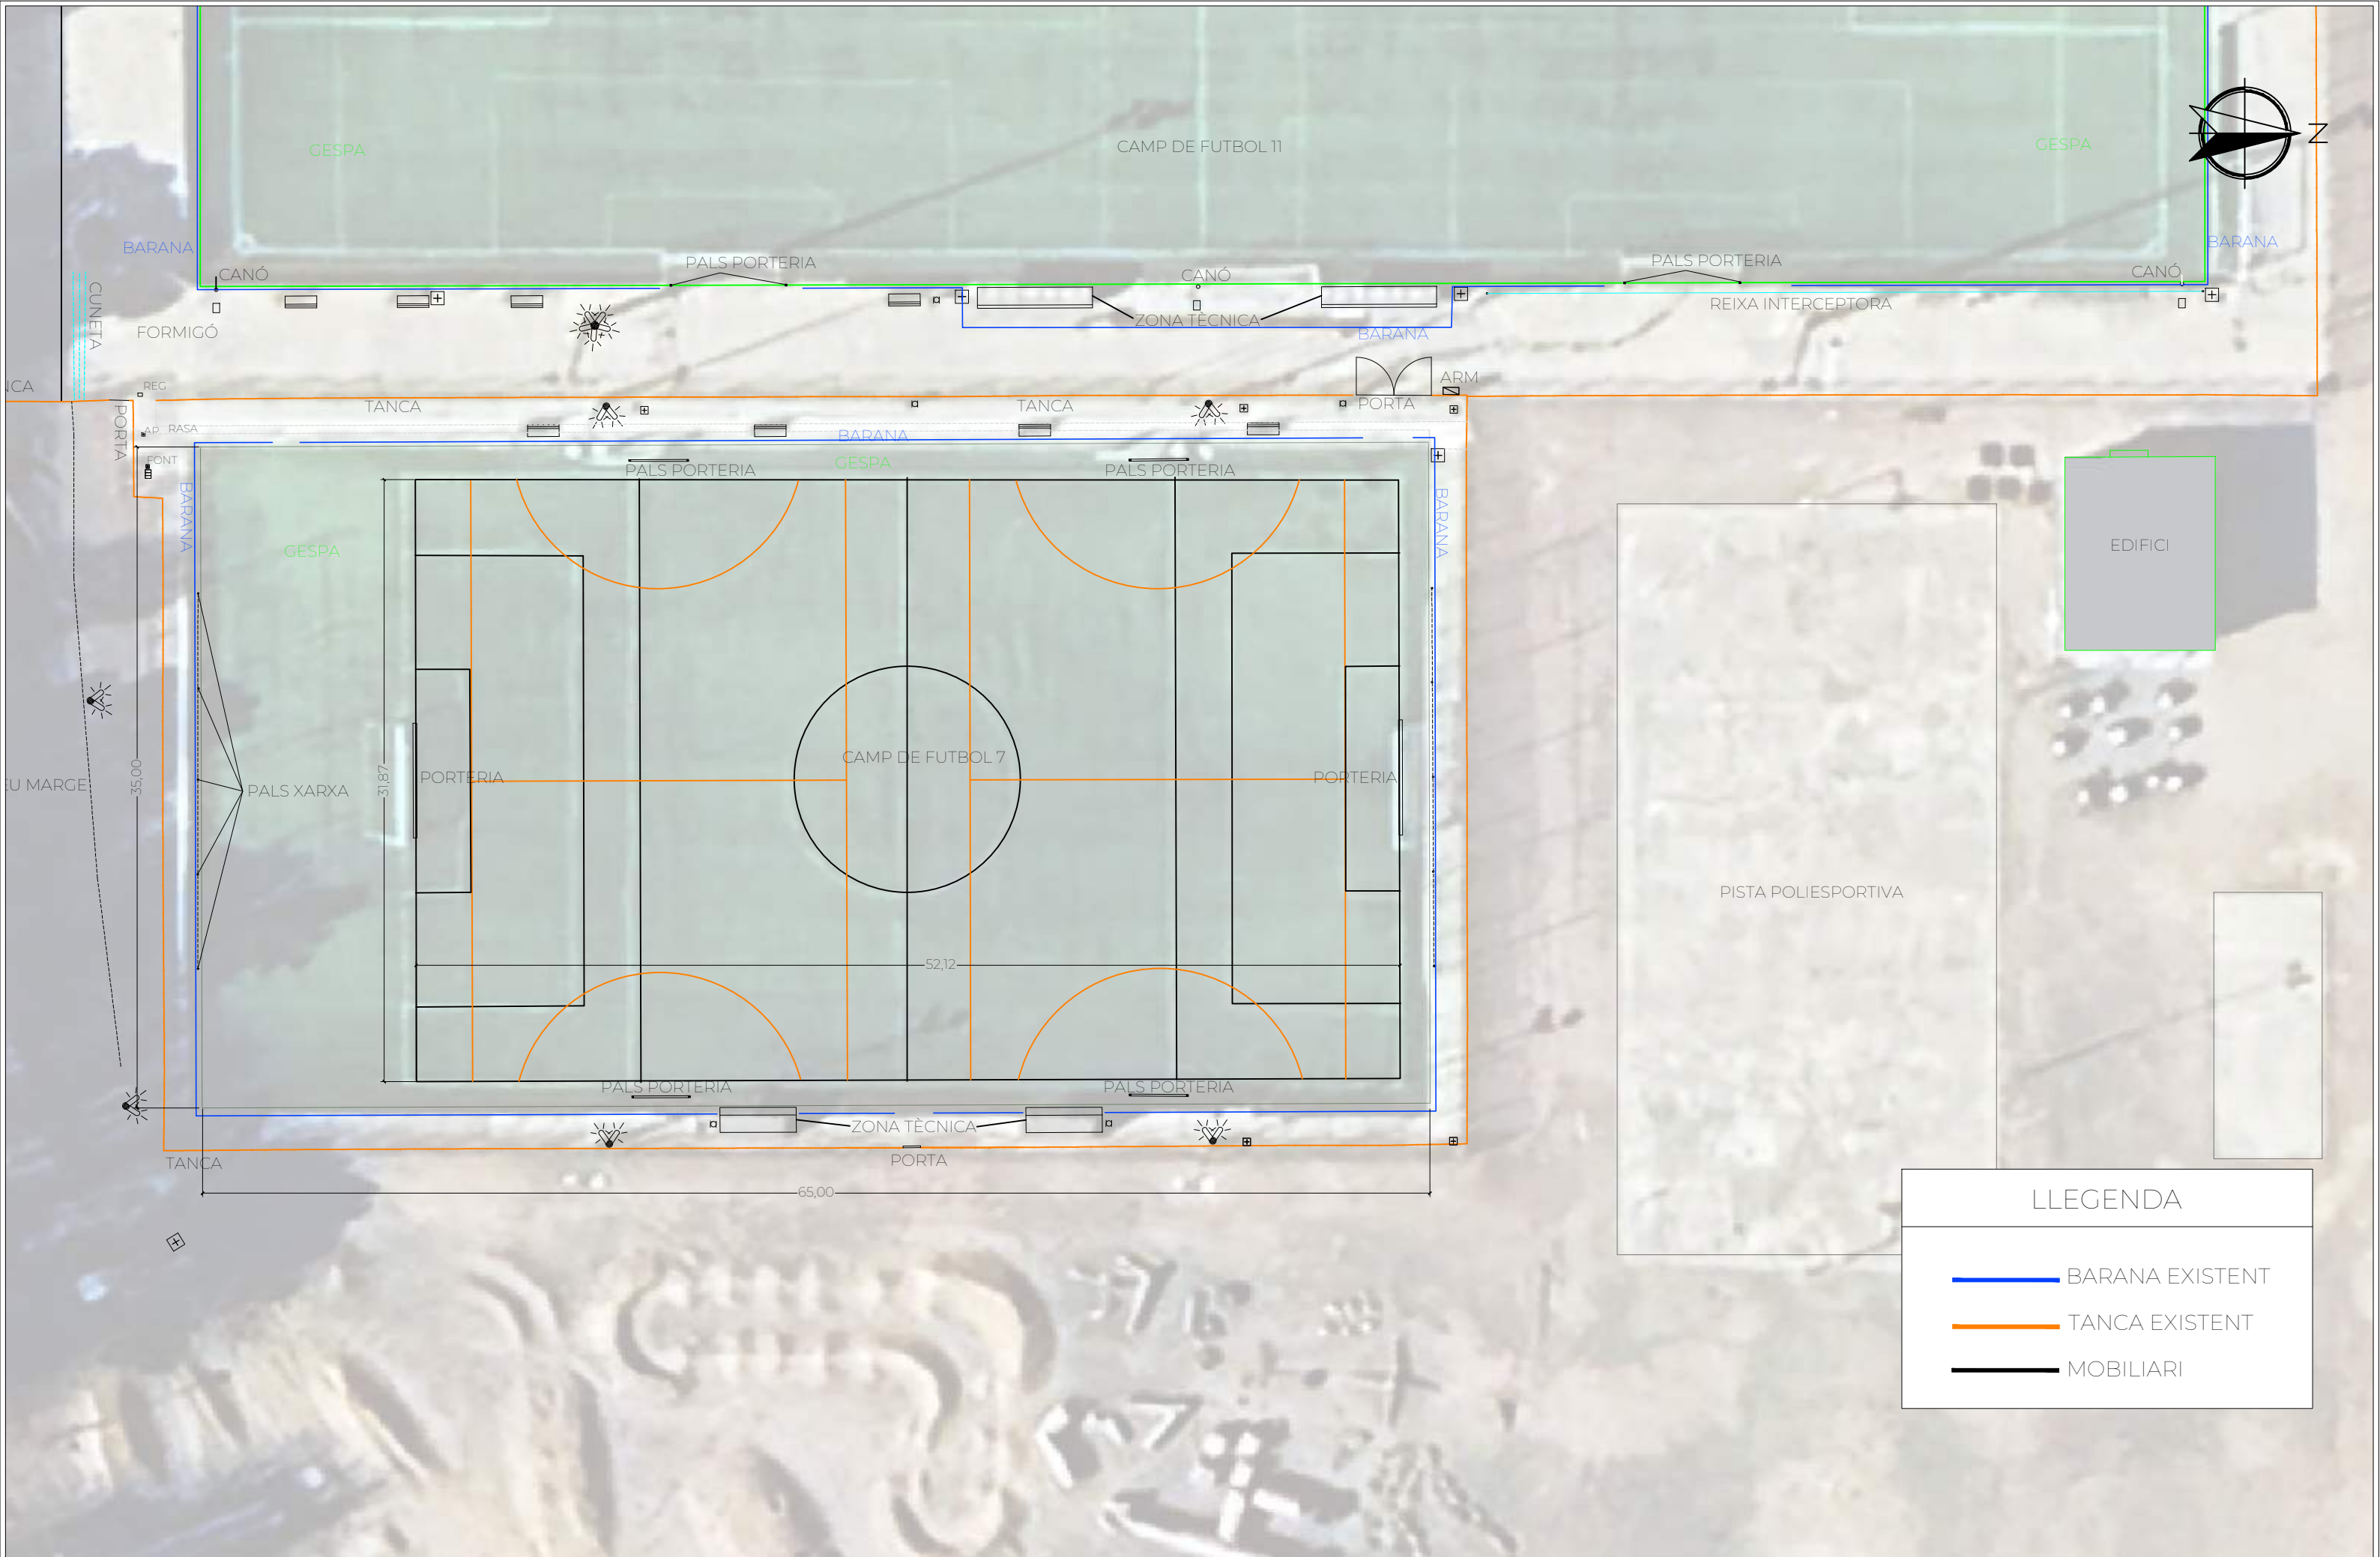


	<p>PROMOTOR: AJUNTAMENT FORNELLS DE LA SELVA</p>	<p>PROJECTE: PROJECTE EXECUTIU PEL CANVI DE GESPA ARTIFICIAL I ADEQUACIÓ DE LA ZONA PERIMETRAL DEL CAMP DE FUTBOL</p>	<p>EMPLAÇAMENT: DS AFORES Polígono 3 Parcela 22 EL MOLÍ. 17458 FORNELLS DE LA SELVA, GIRONA</p>	<p>REF. CADASTRE 17078A003000220001LY</p>	<p>DATA: 24/02/2025</p>	<p>ESCALA: 1/300</p>	<p>NOM DEL PLÀNOL: TOPOGRÀFIC ESTAT INICIAL</p>	<p>NUM. PLÀNOL: PP03</p>	
					<p>DIBUIXAT PER: MIQ</p>				<p>2025 - - VC - CN - PP03 - CAD - ARQ - 0 - TOPO</p>
					<p>MIQ</p>				



LLEGENDA	
	BARANA EXISTENT
	TANCA EXISTENT
	MOBILIARI

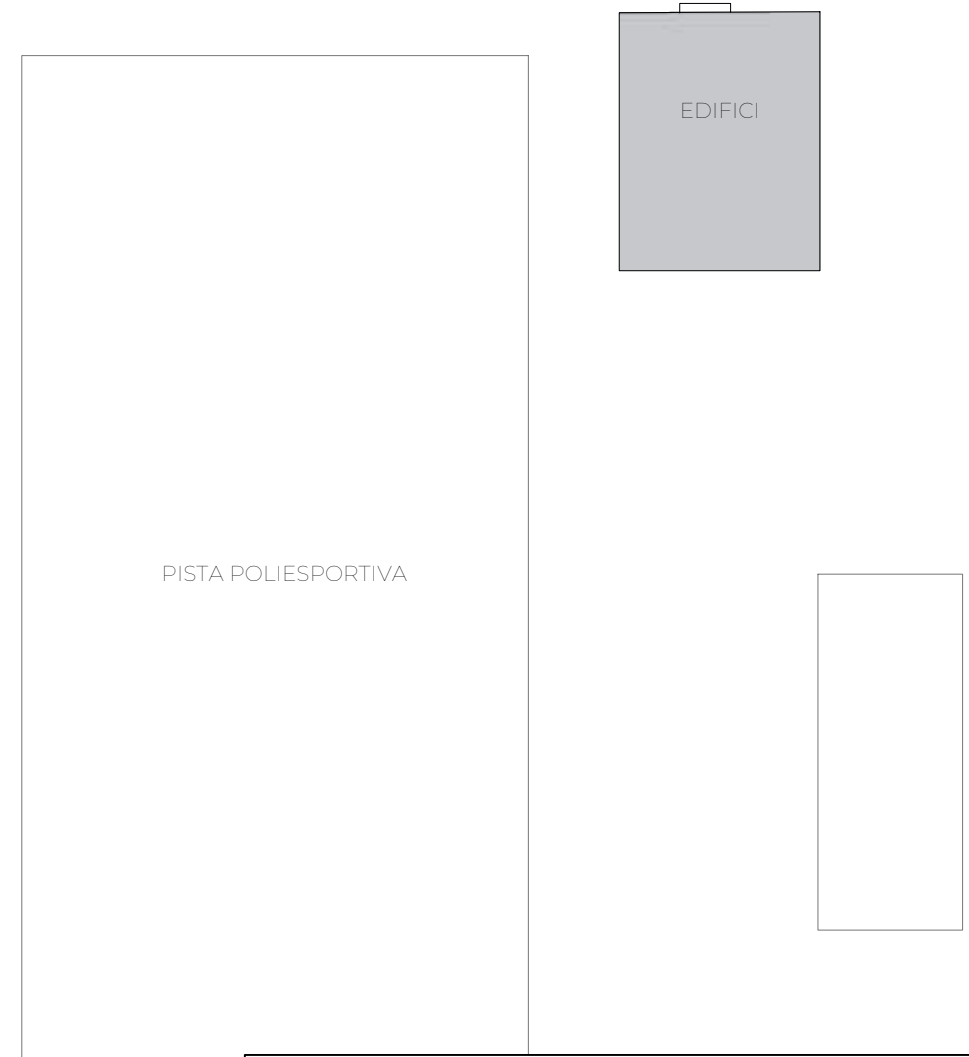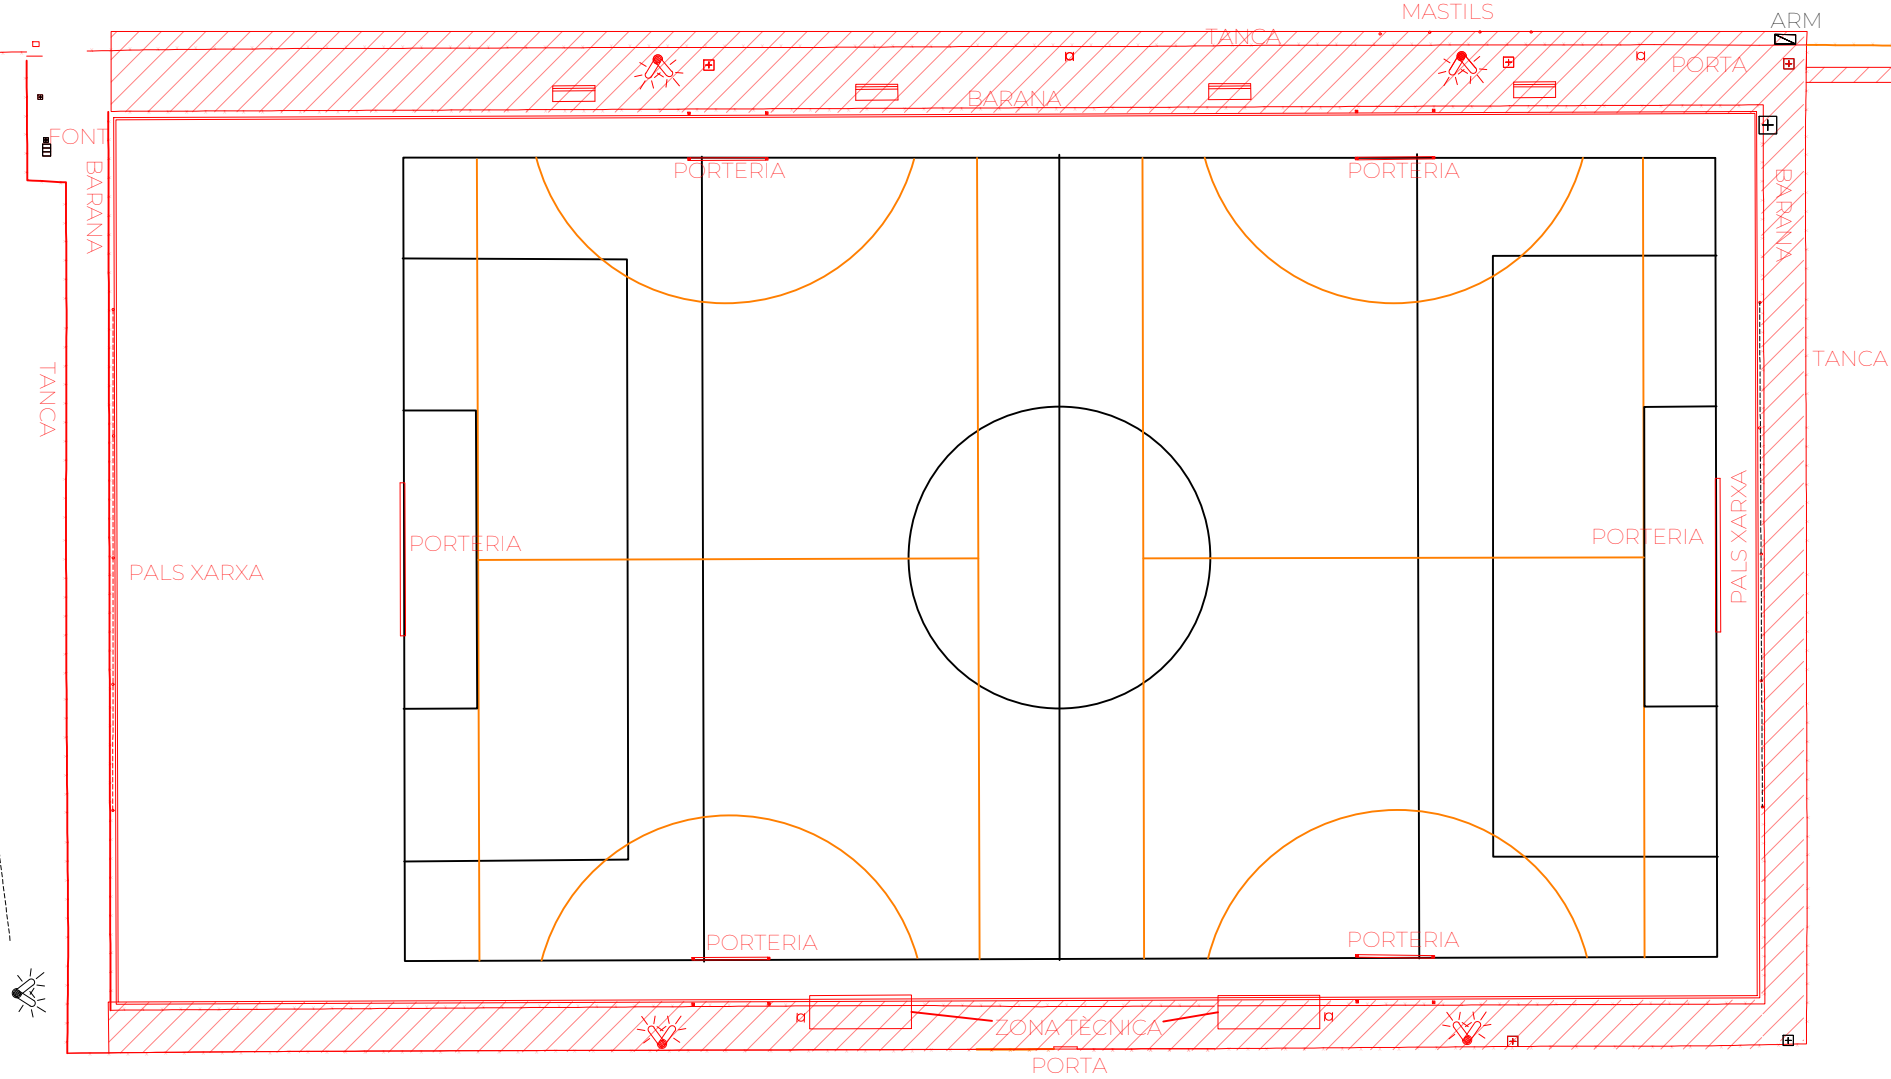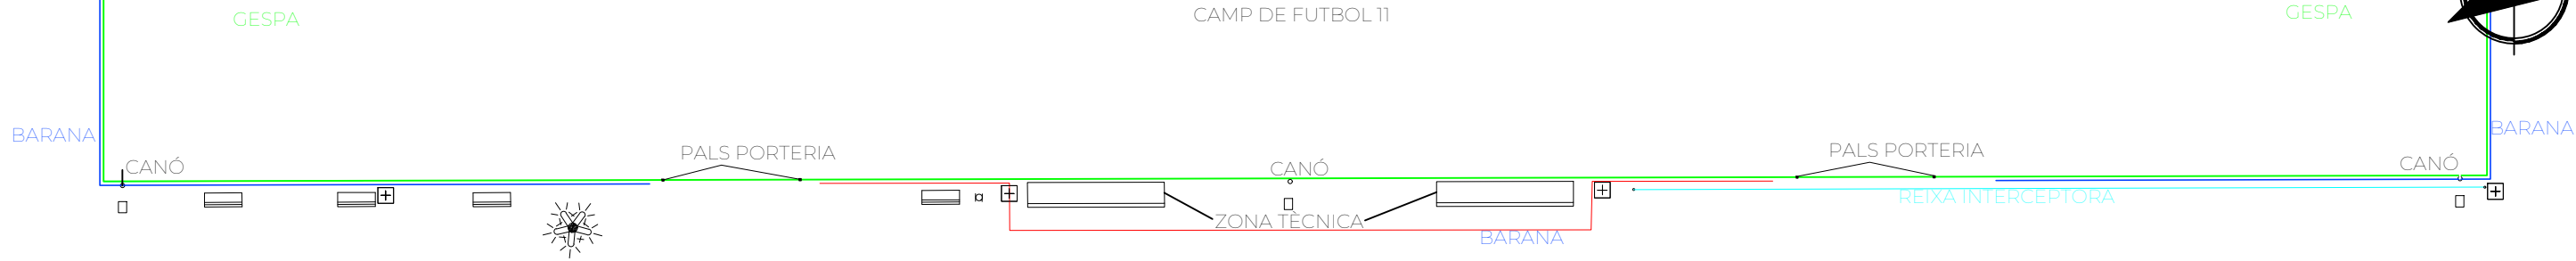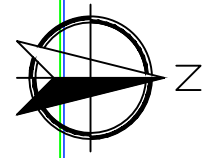

	 <p>PROMOTOR: AJUNTAMENT FORNELLS DE LA SELVA</p>	<p>PROJECTE: PROJECTE EXECUTIU PEL CANVI DE GESPA ARTIFICIAL I ADEQUACIÓ DE LA ZONA PERIMETRAL DEL CAMP DE FUTBOL</p>	<p>EMPLAÇAMENT: DS AFORES Polígono 3 Parcela 22 EL MOLÍ. 17458 FORNELLS DE LA SELVA, GIRONA</p>	<p>REF. CADASTRE: 17078A003000220001LY</p>	<p>DATA: 24/02/2025</p>	<p>ESCALA: 1/300</p>	<p>NOM DEL PLÀNOL: CAMP DE FUTBOL ESTAT INICIAL</p>	<p>NUM. PLÀNOL: PP04</p>			
					<p>DIBUIXAT PER: MIQ</p>				<p>2025022 - VC - CN - PP04 - CAD - ARQ - 0 -</p>	<p>INIC</p>	<p>- S1 - 0101</p>



ACTUACIONS A REALITZAR

 DEMOLICIÓ DE PAVIMENT DE FORMIGÓ



 ELEMENTS A RETIRAR

		PROMOTOR: AJUNTAMENT FORNELLS DE LA SELVA	PROJECTE: PROJECTE EXECUTIU PEL CANVI DE GESPA ARTIFICIAL I ADEQUACIÓ DE LA ZONA PERIMETRAL DEL CAMP DE FUTBOL	EMPLAÇAMENT: DS AFORES Polígono 3 Parcela 22 EL MOLÍ. 17458 FORNELLS DE LA SELVA, GIRONA	REF. CADASTRE: 17078A003000220001LY	DATA: 24/02/2025	ESCALA: 1/300	NOM DEL PLÀNOL: CAMP DE FUTBOL ACTUACIONS A REALITZAR	NUM. PLÀNOL: PP05	
		DIBUIXAT PER: MIQ								
		2025022 - VC - CN - PP05 - CAD - ARQ - 0 -ACTUAC								



CAMP DE FUTBOL 11

BARANA

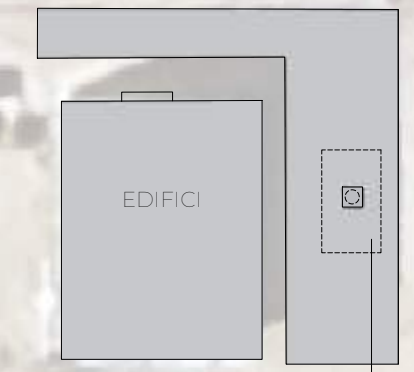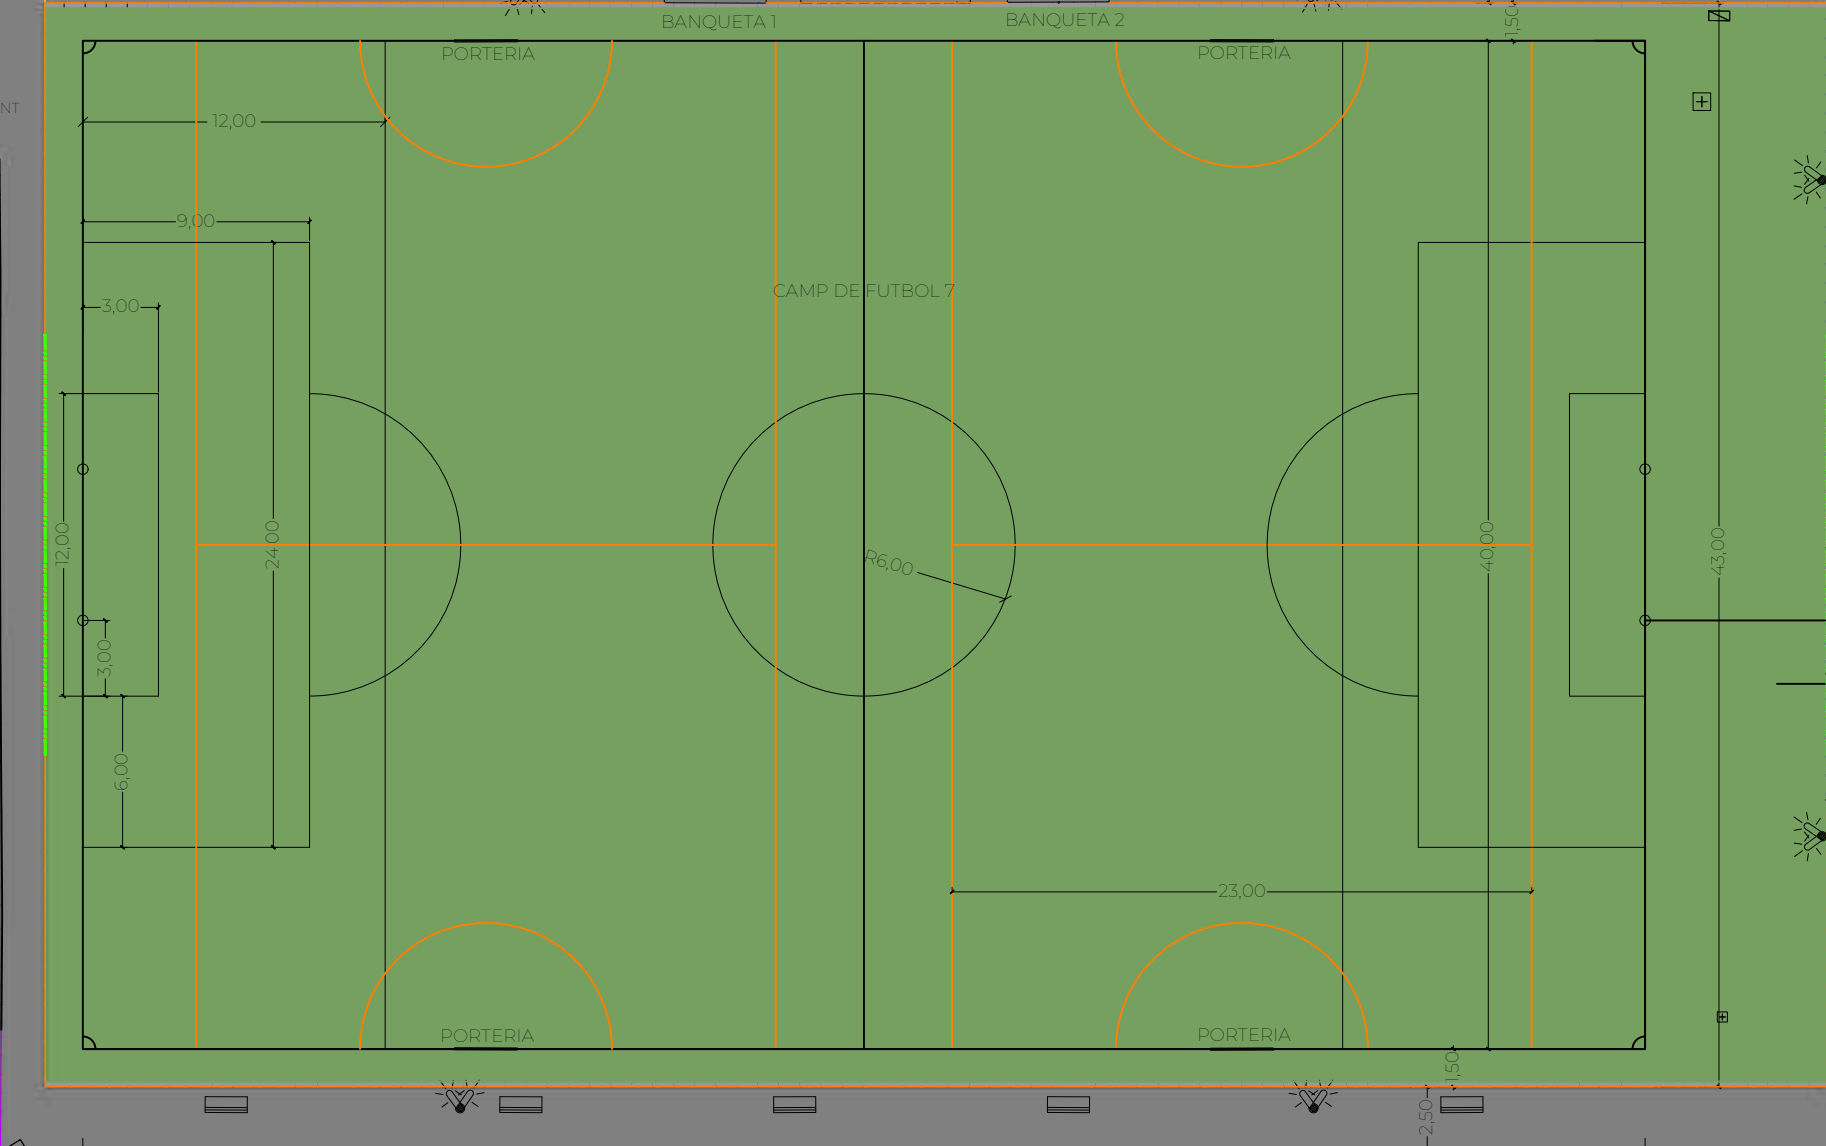

NOU DIPÒSIT D'AIGUA SOTERRAT
SOLERA FORMIGÓ


TANCAMENTS CAMP FUTBOL-7



BARANA



TANCA

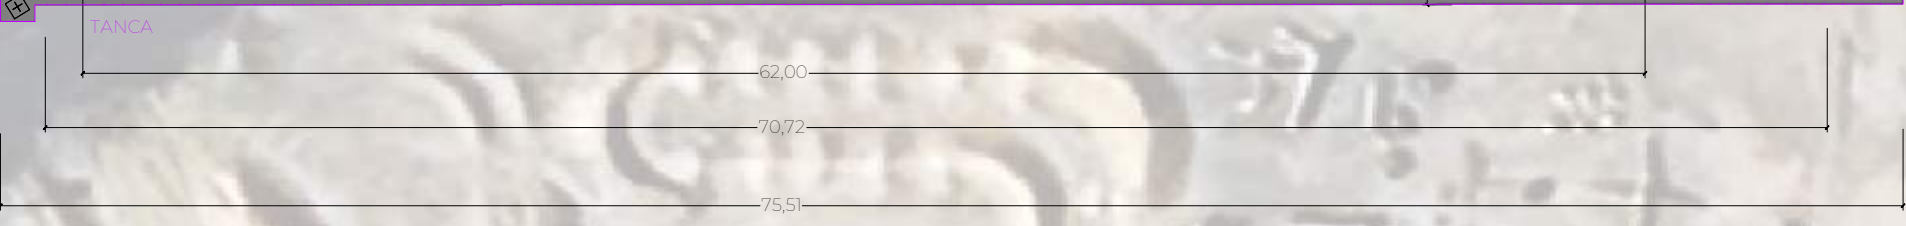

REFERÈNCIES

	XARXA
	PORTA
	TANCA EXISTENT
	BARANA REUTILITZADA
	BARANA NOVA
	TANCA REUTILITZADA



PROJECTE EXECUTIU PEL CANVI DE GESPA ARTIFICIAL I ADEQUACIÓ DE LA ZONA PERIMETRAL DEL CAMP DE FUTBOL

EMPLAÇAMENT:
DS AFORES Polígono 3 Parcela 22 EL MOLÍ. 17458 FORNELLS DE LA SELVA, GIRONA



REF. CADASTRE
17078A003000220001LY

DATA:
24/02/2025
DIBUIXAT PER:
MIQ


ESCALA:
1/300

NOM DEL PLÀNOL:
CAMP DE FUTBOL
ESTAT FINAL

NUM. PLÀNOL:
PP06
FINAL - S1 - 0101

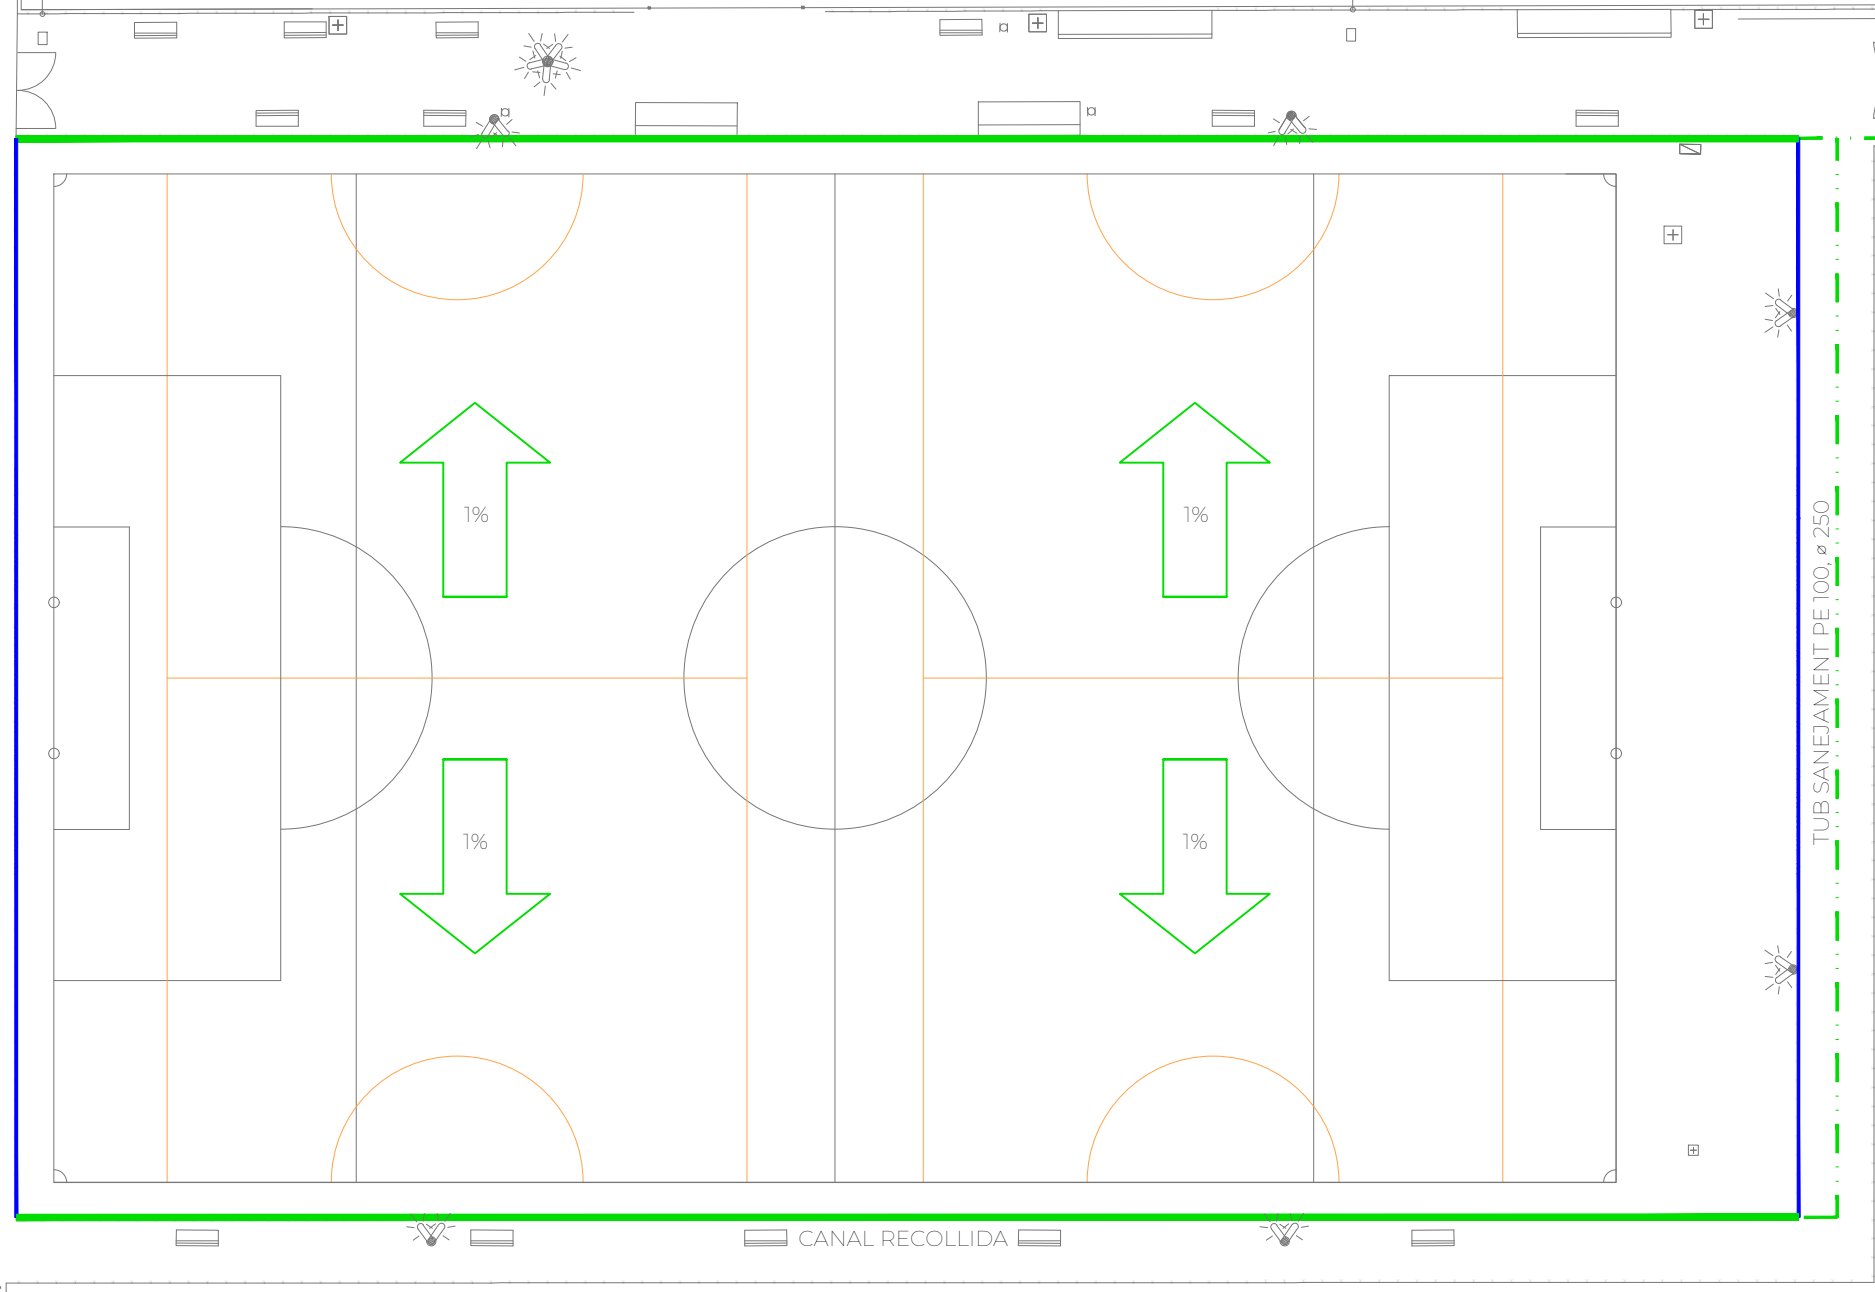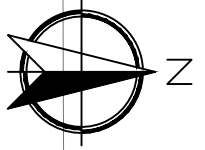

TUB SANEJAMENT PE 100, ø 315 A XARXA GENERAL

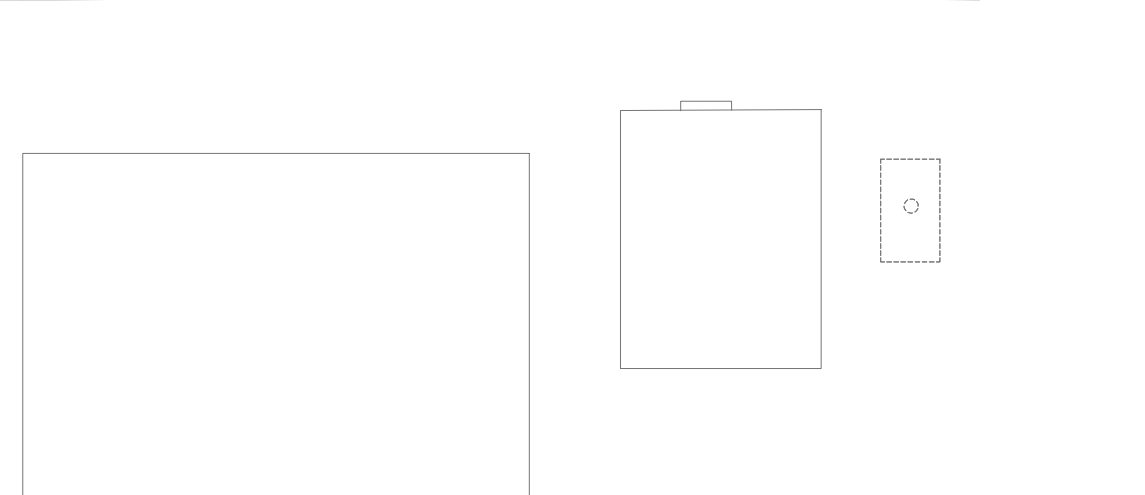



DETALL CANAL RECOLLIDA AIGUA



LLEGENDA XARXA DRENATGE




- CANAL FORMIGÓ POLÍMER AMB REIXA GALVANITZADA
- - - COL·LECTOR SOTERRAT POLIETILÉ
- VORADA DE FORMIGÓ PREFABRICAT DE 30X25X50 CM

		PROJECTE: PROJECTE EXECUTIU PEL CANVI DE GESPA ARTIFICIAL I ADEQUACIÓ DE LA ZONA PERIMETRAL DEL CAMP DE FUTBOL	EMPLAÇAMENT: DS AFORES Polígono 3 Parcela 22 EL MOLÍ. 17458 FORNELLS DE LA SELVA, GIRONA	REF. CADASTRE: 17078A003000220001LY	DATA: 24/02/2025	ESCALA: 1/300	NOM DEL PLÀNOL: INSTAL·LACIONS XARXA DRENATGE	NUM. PLÀNOL: PP07
	PROMOTOR: AJUNTAMENT FORNELLS DE LA SELVA	PROJECTE: PROJECTE EXECUTIU PEL CANVI DE GESPA ARTIFICIAL I ADEQUACIÓ DE LA ZONA PERIMETRAL DEL CAMP DE FUTBOL	EMPLAÇAMENT: DS AFORES Polígono 3 Parcela 22 EL MOLÍ. 17458 FORNELLS DE LA SELVA, GIRONA	REF. CADASTRE: 17078A003000220001LY	DATA: 24/02/2025	ESCALA: 1/300	NOM DEL PLÀNOL: INSTAL·LACIONS XARXA DRENATGE	NUM. PLÀNOL: PP07
	DIBUIXAT PER: MIQ	PROJECTE: PROJECTE EXECUTIU PEL CANVI DE GESPA ARTIFICIAL I ADEQUACIÓ DE LA ZONA PERIMETRAL DEL CAMP DE FUTBOL	EMPLAÇAMENT: DS AFORES Polígono 3 Parcela 22 EL MOLÍ. 17458 FORNELLS DE LA SELVA, GIRONA	REF. CADASTRE: 17078A003000220001LY	DATA: 24/02/2025	ESCALA: 1/300	NOM DEL PLÀNOL: INSTAL·LACIONS XARXA DRENATGE	NUM. PLÀNOL: PP07

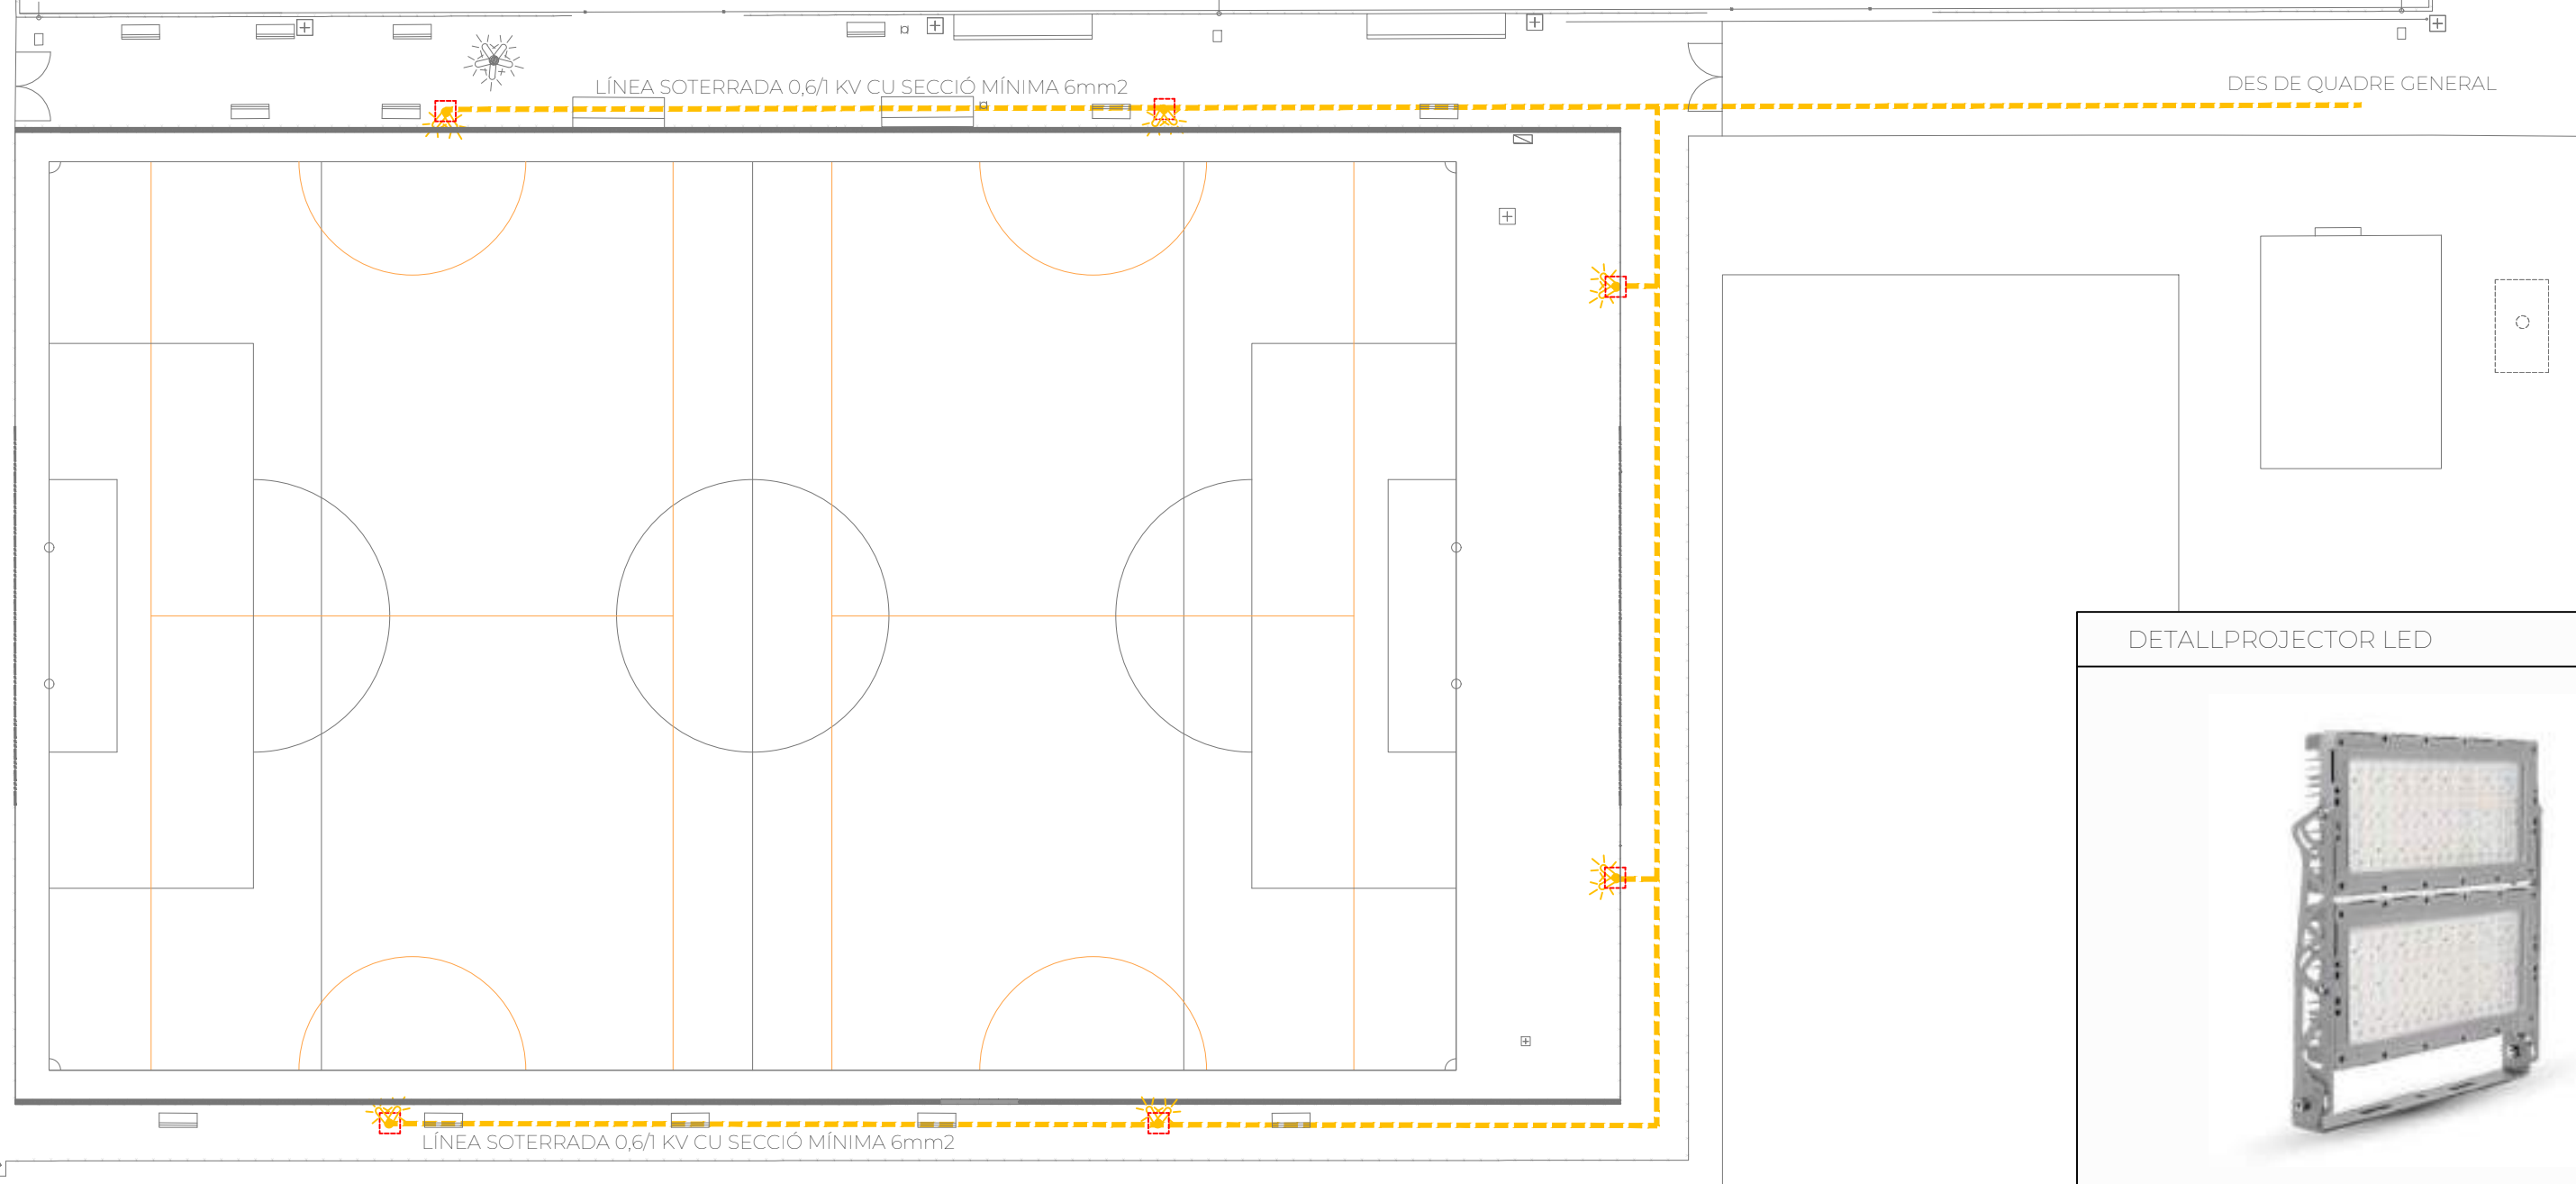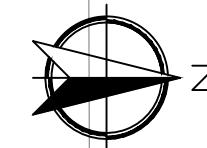


LLEGENDA ENLLUMENAT

	COLUMNA AMB PROJECTOR LED de 660W
	FONAMENT COLUMNES ENLLUMENAT 80X80X120
	LÍNEA ELÈCTRICA SOTERRADA I ENTUBADA

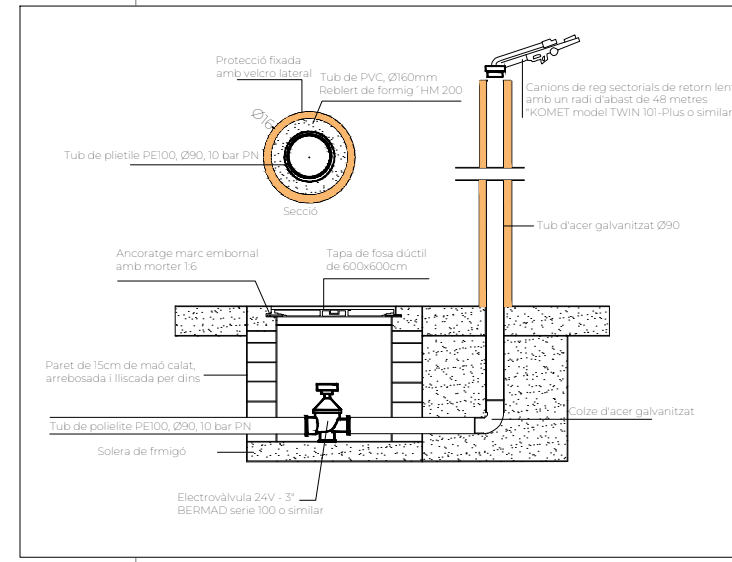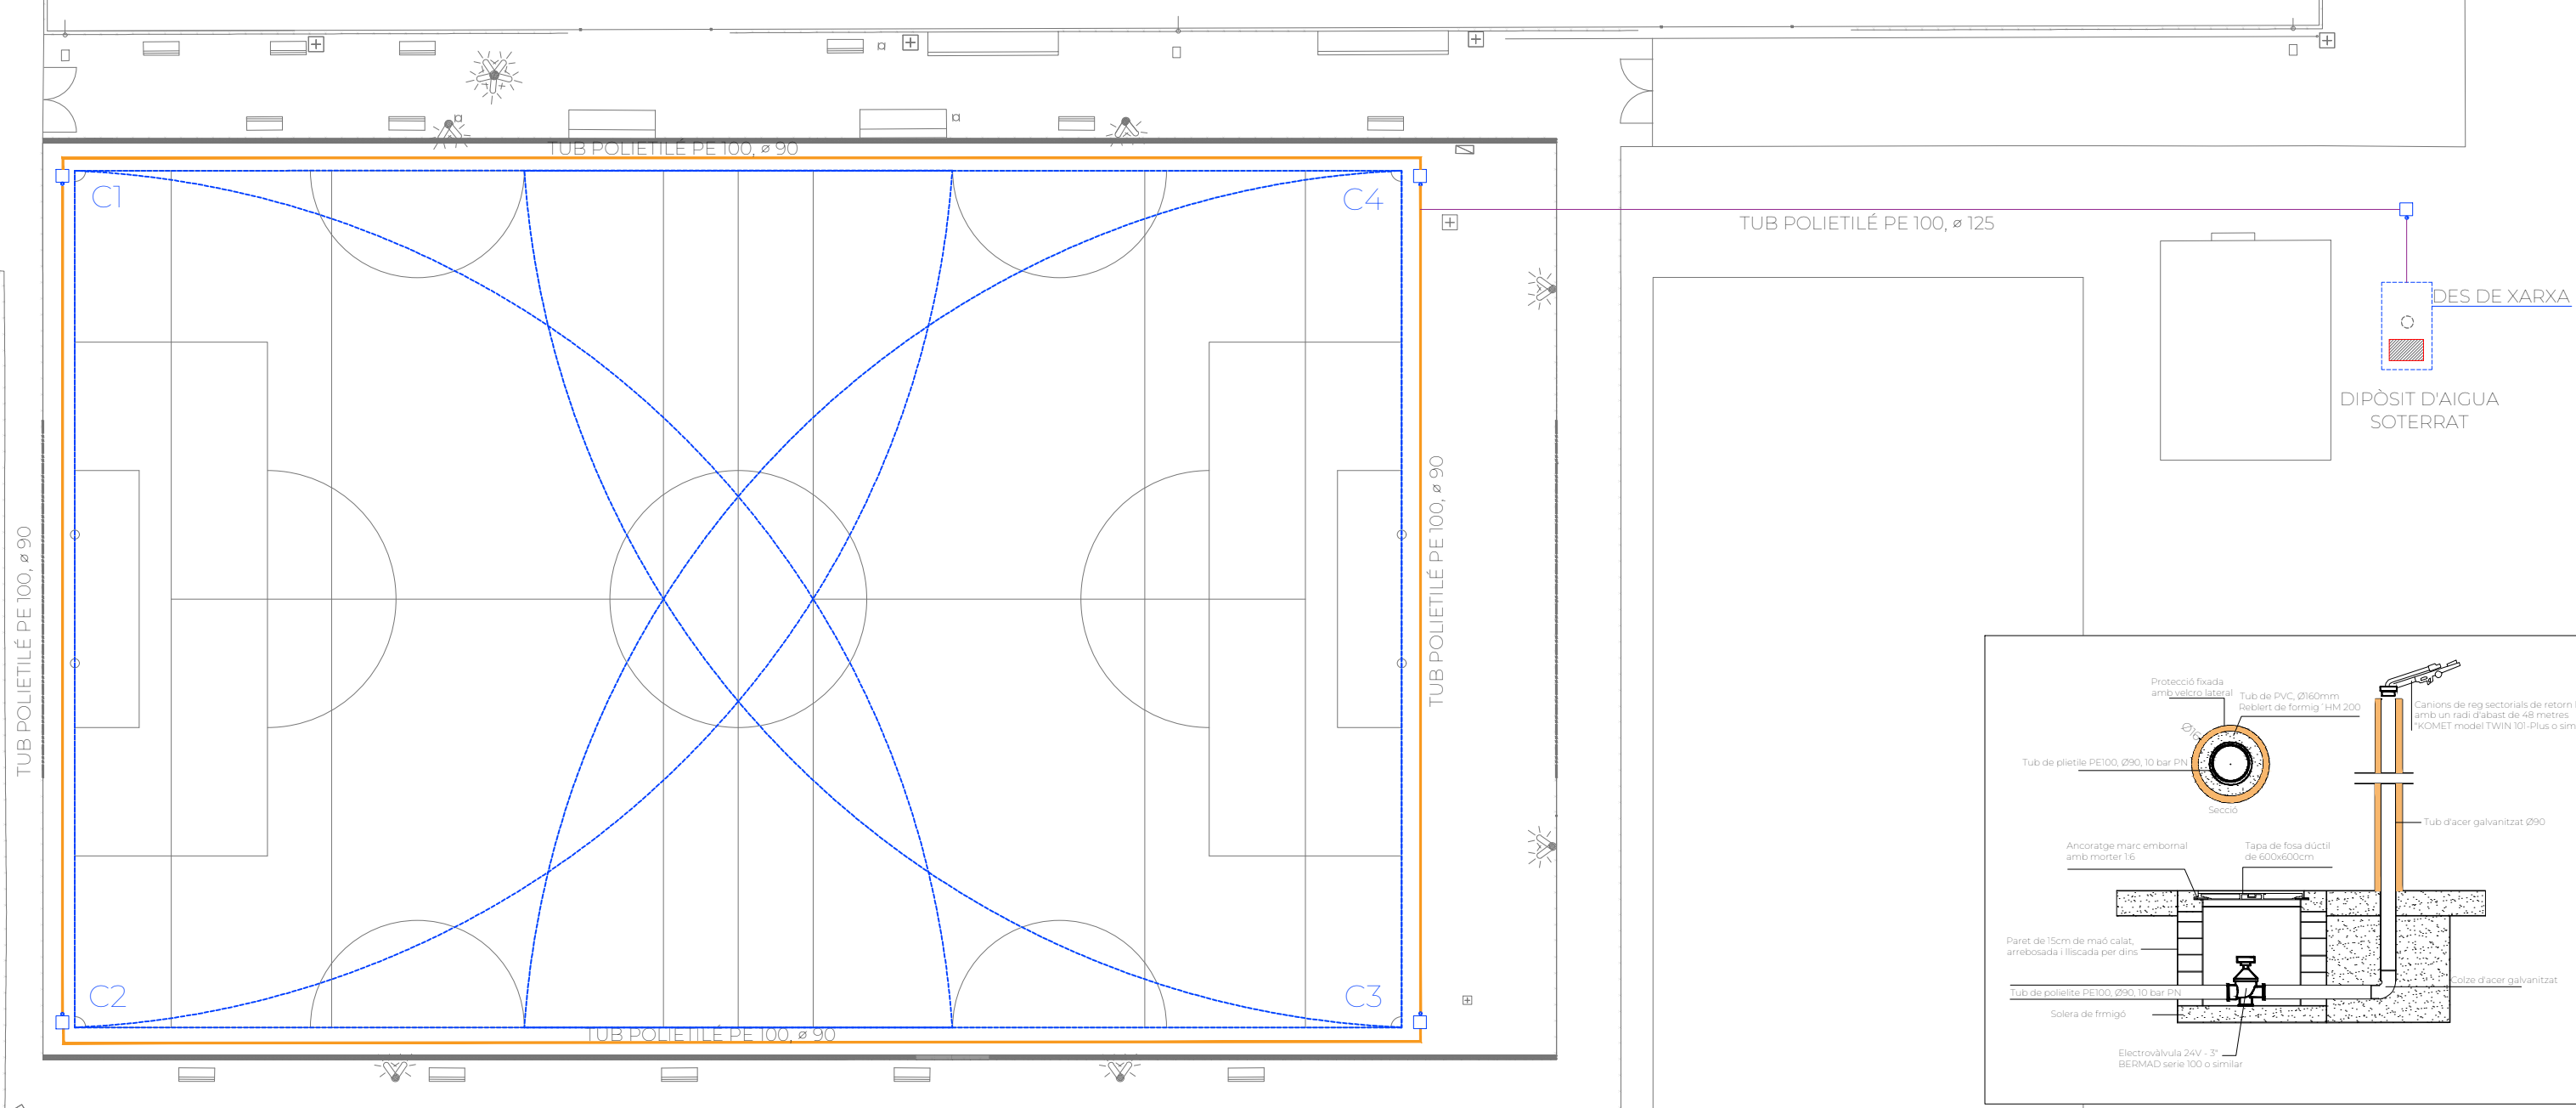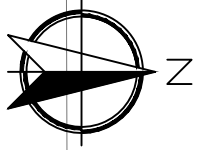


LLEGGENDA REG	
C	CANÓ DE REG
	PERICÓ REGISTRABLE 60 x 60 x 60
	EQUIP DE BOMBEIG
	TUB POLIETILÉ PE 100, ø 125
	TUB POLIETILÉ PE 100, ø 90
	ABAST RADI REG (42 m.)


	<p>PROMOTOR: AJUNTAMENT FORNELLS DE LA SELVA</p>	<p>PROJECTE: PROJECTE EXECUTIU PEL CANVI DE GESPA ARTIFICIAL I ADEQUACIÓ DE LA ZONA PERIMETRAL DEL CAMP DE FUTBOL</p>	<p>EMPLAÇAMENT: DS AFORES Polígono 3 Parcela 22 EL MOLÍ. 17458 FORNELLS DE LA SELVA, GIRONA</p>	<p>REF. CADASTRE 17078A003000220001LY</p>	<p>DATA: 24/02/2025</p>	<p>ESCALA: 1/300</p>	<p>NOM DEL PLÀNOL: INSTAL·LACIONS XARXA REG</p>	<p>NUM. PLÀNOL: PP09</p>
					<p>DIBUIXAT PER: MIQ</p>			
					<p>2025 - - VC - CN - PP09 - CAD - ARQ - 0 -</p>			

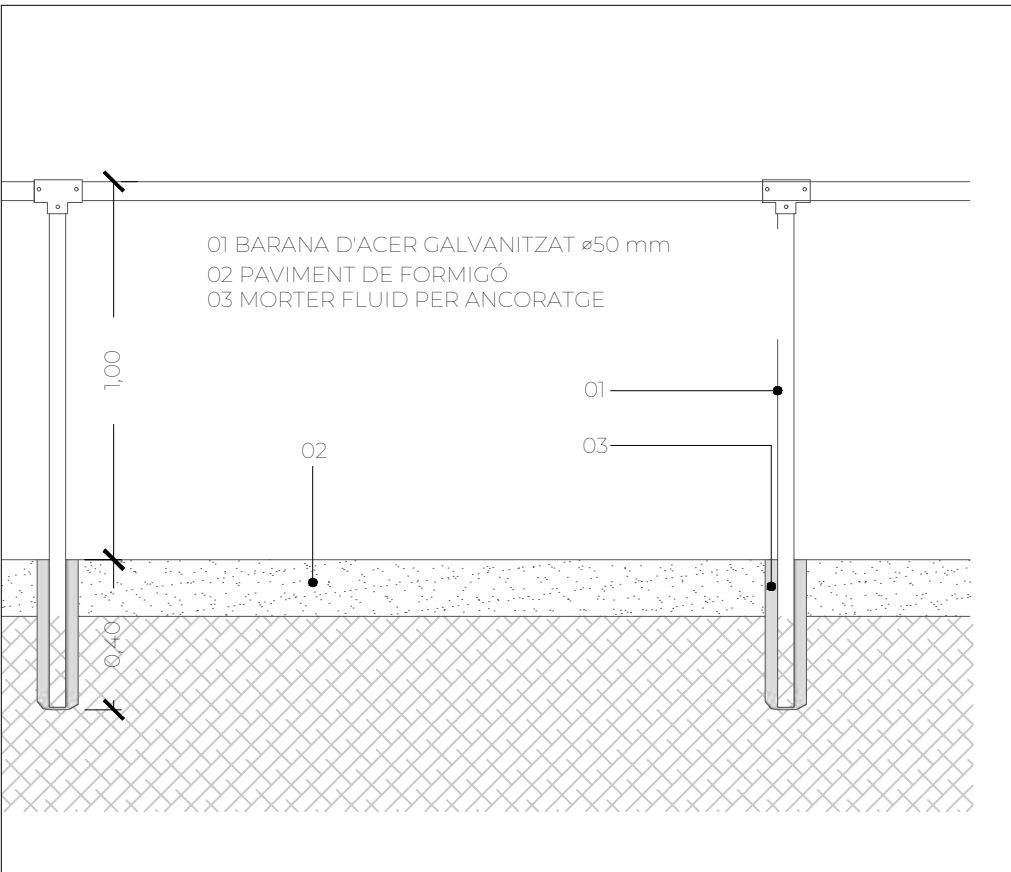


DETALL BARANA CAMP DE FUTBOL
E. 1/20

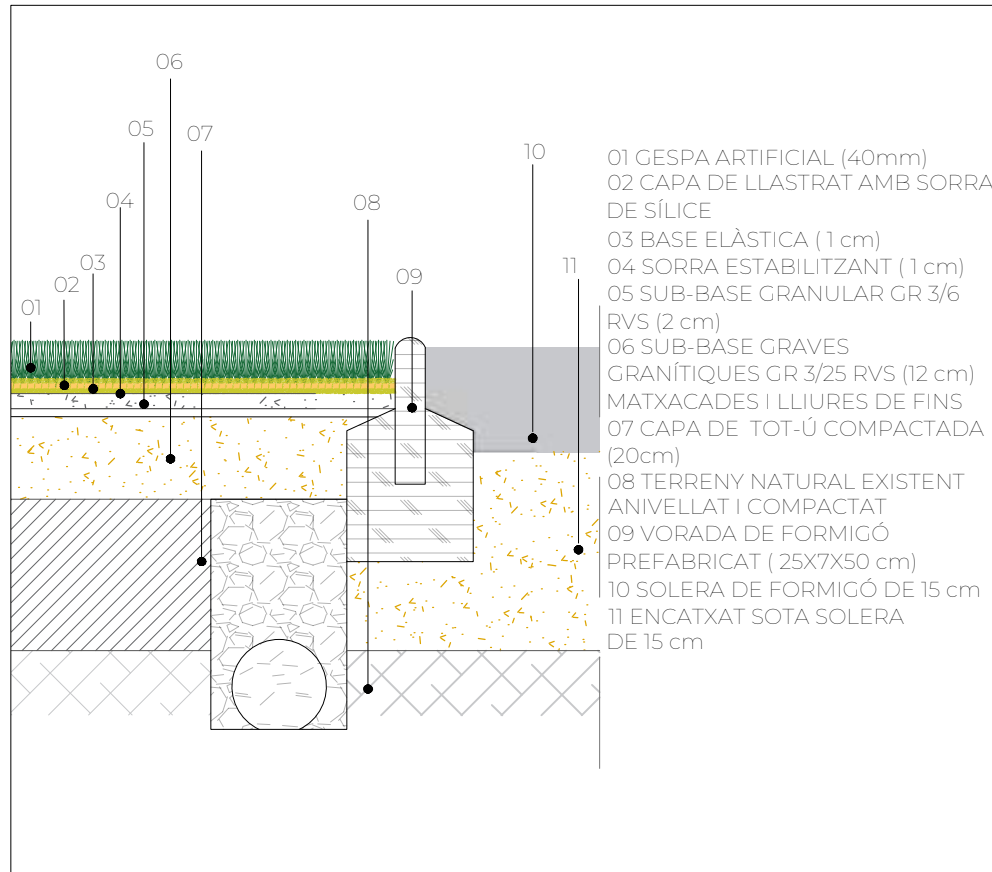


DETALL CONSTRUCTIU FORMIGÓ PREFABRICAT
E. 1/10

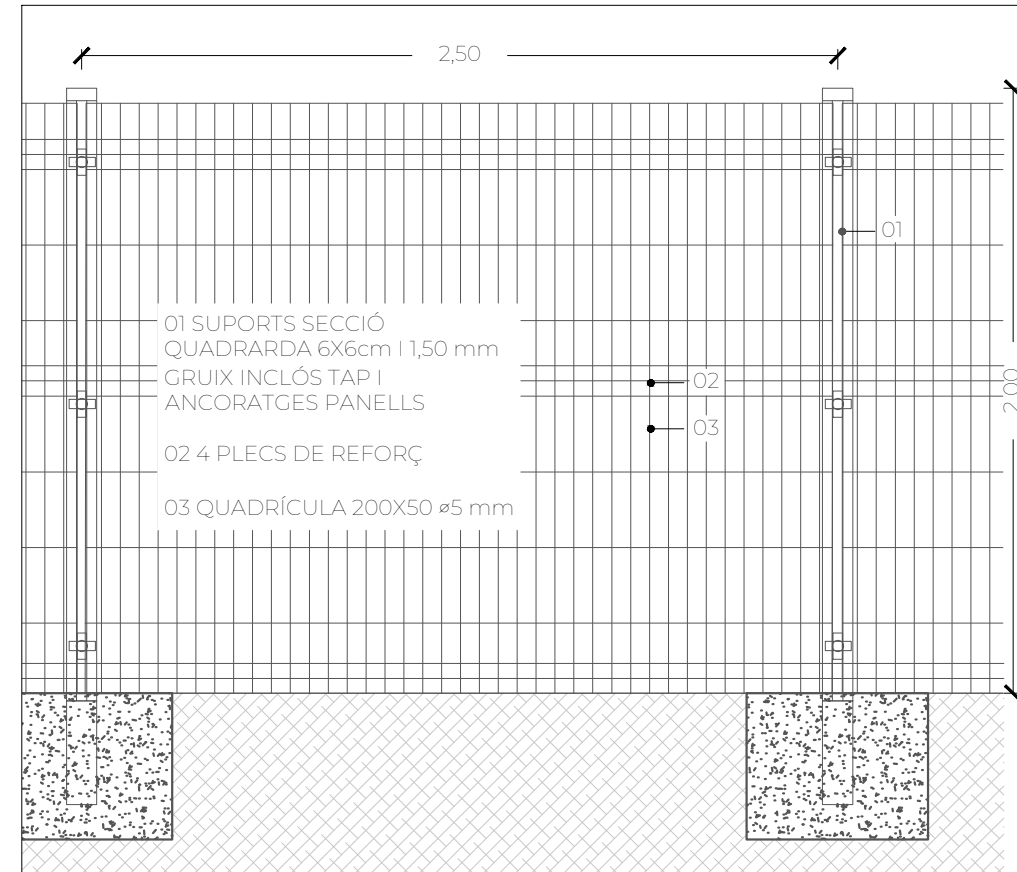

DETALL TANCAMENT PERIMETRAL CAMP DE FUTBOL
E. 1/25

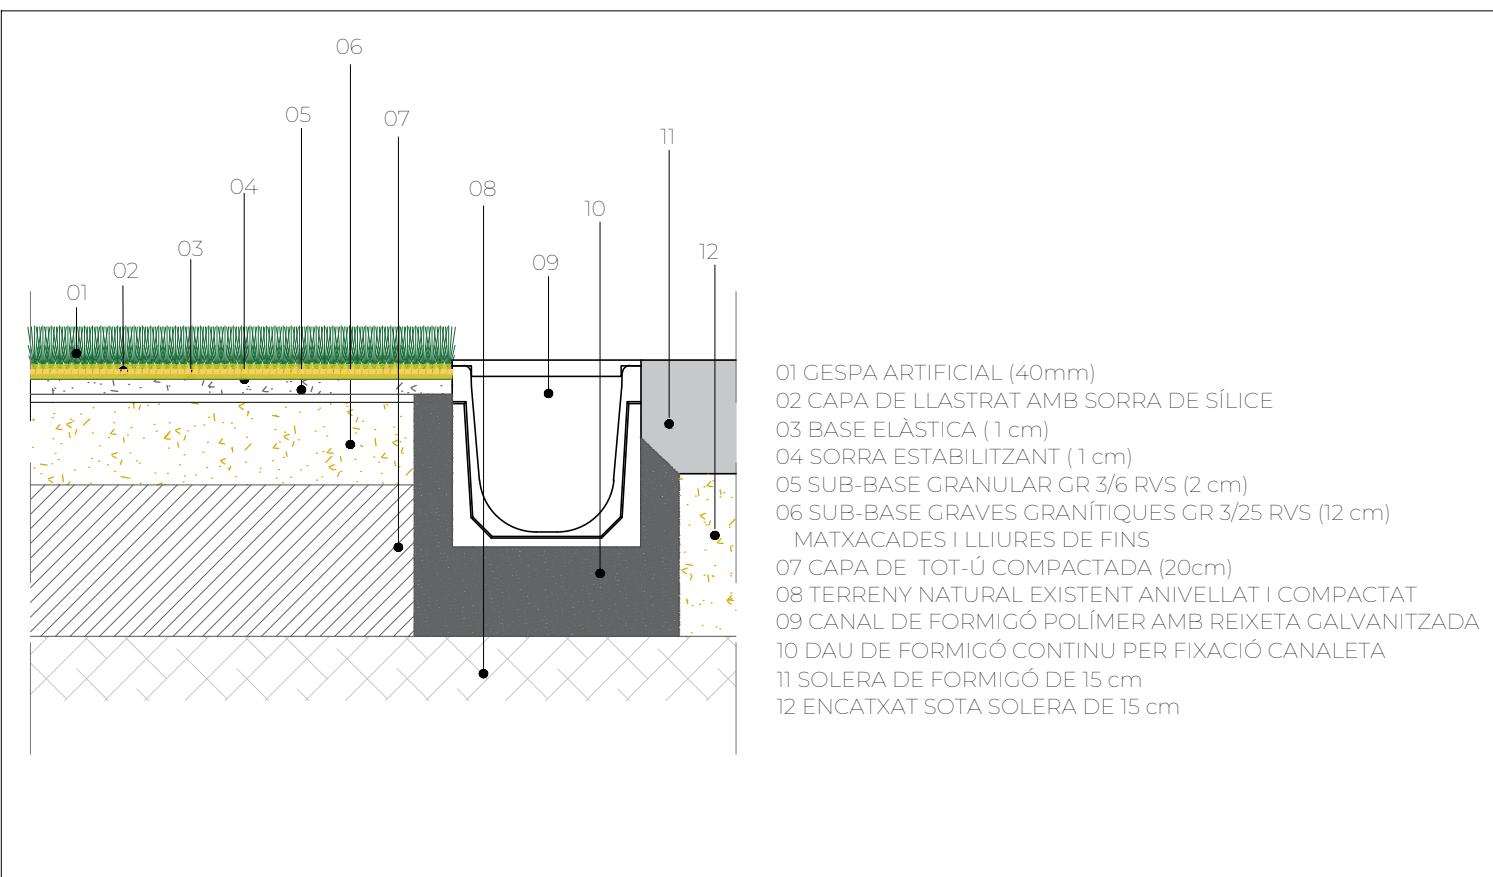

DETALL CONSTRUCTIU PAVIMENT
E. 1/10

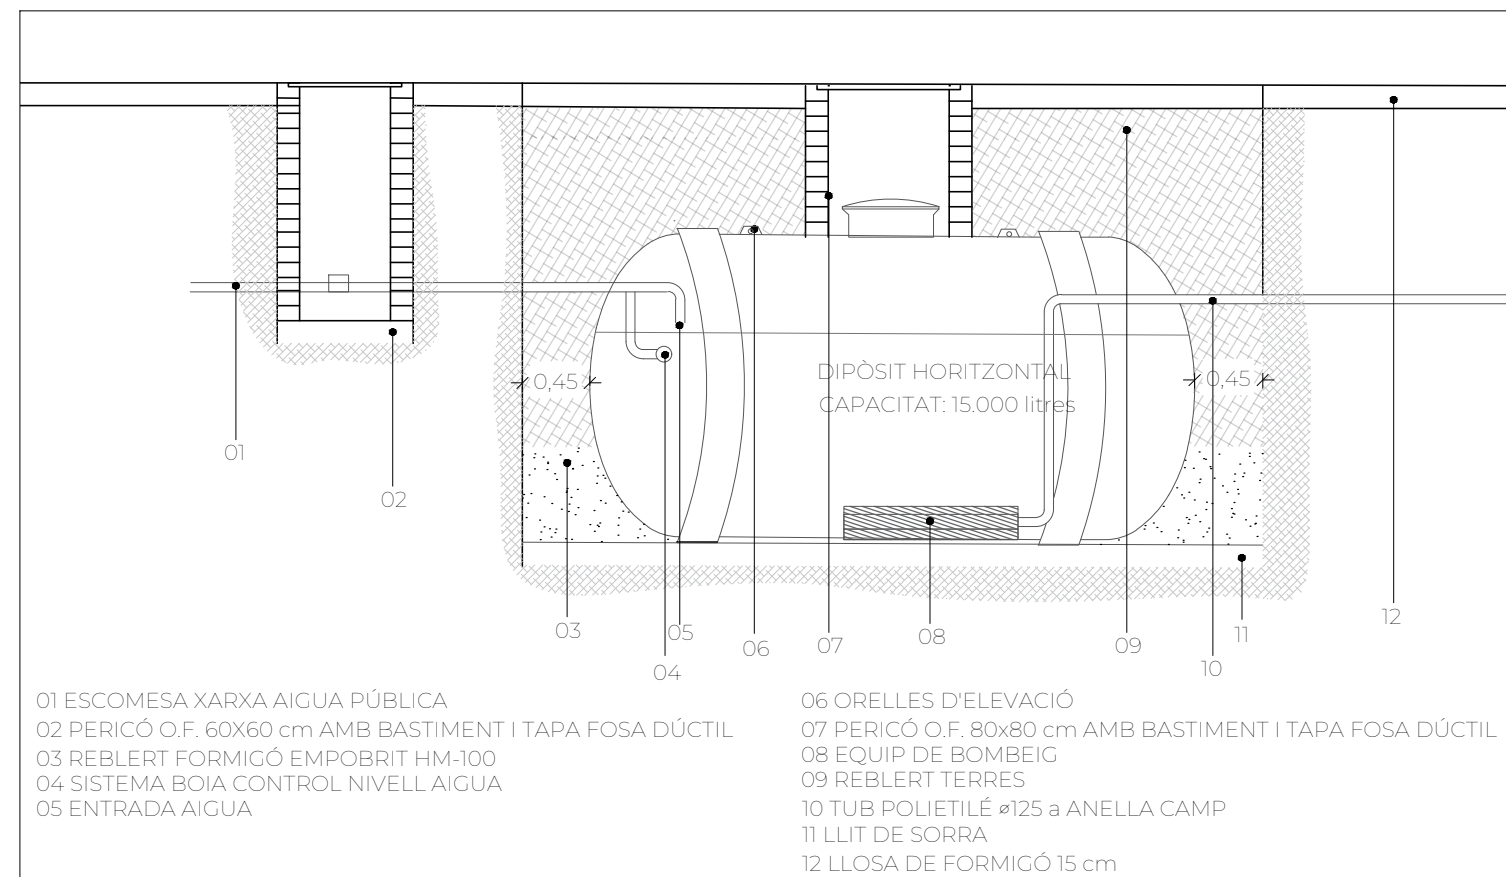

DETALL DIPÒSIT ENTERRAT
E. 1/50

	PROMOTOR:	PROJECTE:	EMPLAÇAMENT:	REF. CADASTRE:	DATA:	ESCALA:	NOM DEL PLÀNOL:	NUM. PLÀNOL:
		PROJECTE EXECUTIU PEL CANVI DE GESPA ARTIFICIAL I ADEQUACIÓ DE LA ZONA PERIMETRAL DEL CAMP DE FUTBOL	DS AFORES Polígono 3 Parcela 22 EL MOLÍ. 17458 FORNELLS DE LA SELVA, GIRONA	17078A003000220001LY	24/02/2025		DETALLS CONSTRUCTIUS	PP10
					DIBUIXAT PER: MIQ	2025 - - VC - CN - PP10 - CAD - ARQ - 0 -	DETCONST	- S1 - 0101