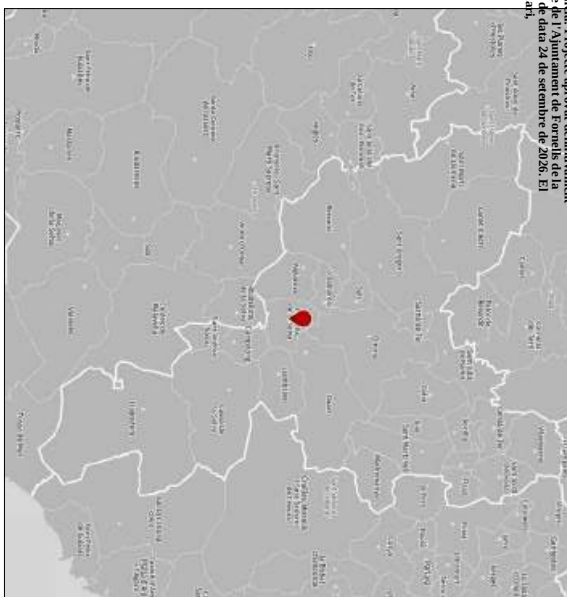


SIGNATURES
1.- ORIOL VILASECA VIDAL, 05/05/2025 15:10
2.- Ajuntament de Fornells de la Selva. Diligència: aprovat inicialment pel Ple de l'Ajuntament de Fornells de la Selva, en sessió de data 28 de maig de 2026. El Secretari,
3.- Ajuntament de Fornells de la Selva. Diligència: Projecte aprovat definitivament pel Ple de l'Ajuntament de Fornells de la Selva, de data 24 de setembre de 2026. El Secretari,



Diligència: Projecte aprovat definitivament pel Ple de l'Ajuntament de Fornells de la Selva, de data 24 de setembre de 2026. El Secretari,



SITUACIÓ CATALUNYA



SITUACIÓ FORNELLS DE LA SELVA



ZONA ESPORTIVA DE FORNELLS DE LA SELVA



CADASTRE

 VILASECA MUNICIPI		 AJUNTAMENT FORNELLS DE LA SELVA	
PROJECTE		EMPAQUAMENT	
PROJEKTE EXECUTIU PEL CANVI DE GESPIA ARTIFICIAL I ADEQUACIÓ DE LA ZONA PERIMETRAL DEL CAMP DE FÚTBOL		DS AFORES Polígon 3 Parcel·la 22 EL MOLÍ 17458 FORNELLS DE LA SELVA GIRONA	
REF. CADASTRE		DATA	
1707BA003000220001LY		24/02/2025	
Escala		Situació	
46780049G		1510124 +0200'	
FECHA: 2025.05.05		NÚM. PLANO:	
SITUACIÓ		PP01	
2025 - VC - CN - PPO1 - CAD - ARQ - 0 -		- S1 - 0101	

AJUSTAMENT DE FORNELLS DE LA SELVA
Aquest document és una còpia autèntica del document electrònic original. Comprovi l'autenticitat del document a <https://fornellsdeelselva.emunicipis.ddgi.cat/OAC/ValidadorDoc.jsp> - Utilitzi el 'Codi Segur de Verificació' que apareix a la capçalera.



SIGNATURES

1.- ORIOL VILASECA VIDAL, 05/05/2025 15:10

2.- Ajuntament de Fornells de la Selva. Diligència: aprovat inicialment pel Ple de l'Ajuntament de Fornells de la Selva, en sessió de data 28 de maig de 2026. El Secretari,

3.- Ajuntament de Fornells de la Selva. Diligència: Projecte aprovat definitivament pel Ple de l'Ajuntament de Fornells de la Selva, de data 24 de setembre de 2026. El Secretari,



																	
VILASECA		AJUNTAMENT FORNELLS DE LA SELVA		PROJECTE EXECUTIU PEL CANVI DE GESPA ARTIFICIAL, ADEQUACIÓ DE LA ZONA PERIMETRAL DEL CAMP DE FUTBOL		DS AFORES Polígon 3 Parcel·la 22 EL MOLL 17458 FORNELLS DE LA SELVA, GIRONA		RIF CADASTRE		DATA 24/02/2025 DIBUXXAT PER MIQ		ESCALA 1:10000		NOM DEL PLÀNOL EMPLAÇAMENT		NÚM. PLÀNOL PP02 -S1- 0101	

SIGNATURES
1.- ORIOL VILASECA VIDAL, 05/05/2025 15:10
2.- Ajuntament de Fornells de la Selva. Diligència: aprovat inicialment pel Ple de l'Ajuntament de Fornells de la Selva, en sessió de data 28 de maig de 2026. El Secretari,
3.- Ajuntament de Fornells de la Selva. Diligència: Projecte aprovat definitivament pel Ple de l'Ajuntament de Fornells de la Selva, de data 24 de setembre de 2026. El Secretari,



 VILASECA INGENIEROS		 AJUNTAMENT FORRELLS DE LA SELVA		PROJECTE EXECUTIU PEL CANVI DE GESPARTEIGAL I ADEQUACIÓ DE LA ZONA PERIMETRAL DEL CAMP DE FUTBOL		DE DISENY DS AFORES Polígon 3 Parcel·la 22 EL MOLÍ 7458 FORRELLS DE LA SELVA, GIRONA		REF. CADASTRE 170794003000220001LY		DATA 24/02/2025 DIBUXTANT MJO		ESCALA 1:500		TÍTOL DEL PLÀNOL TOPOGRÀFIC ESTADÍSTIC		NIVEL·L PP03 - S1 - 0101	
--	--	--	--	---	--	---	--	--	--	--	--	------------------------	--	---	--	---------------------------------------	--

SIGNATURES

1.- ORIOL VILASECA VIDAL, 05/05/2025 15:10

2.- Ajuntament de Fornells de la Selva. Diligència: aprovat inicialment pel Ple de l'Ajuntament de Fornells de la Selva, en sessió de data 28 de maig de 2026. El Secretari,

3.- Ajuntament de Fornells de la Selva. Diligència: Projecte aprovat definitivament pel Ple de l'Ajuntament de Fornells de la Selva, de data 24 de setembre de 2026. El Secretari,



SIGNATURES

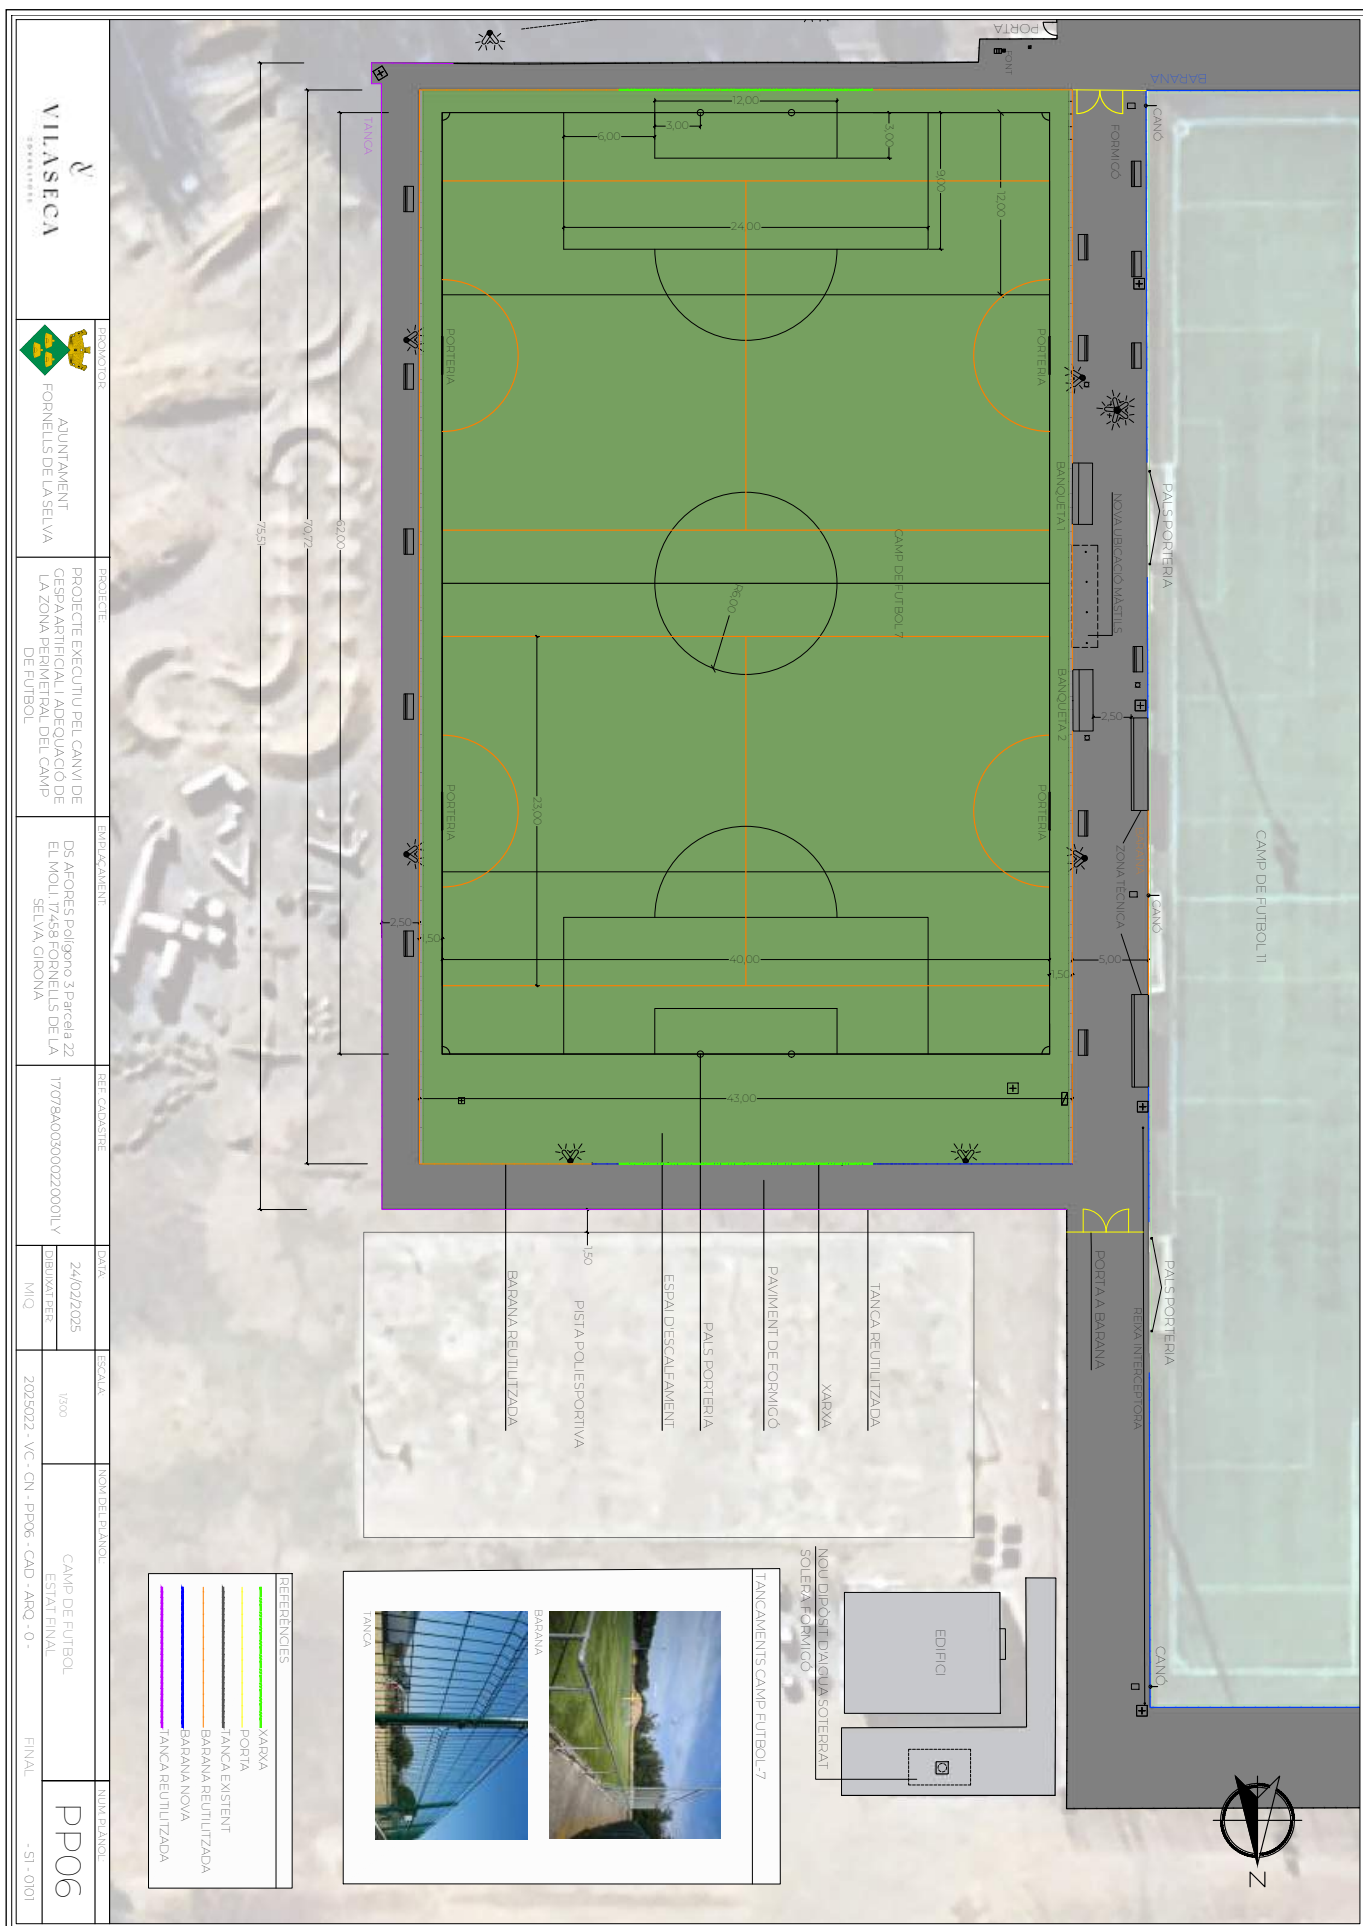
1.- ORIOL VILASECA VIDAL, 05/05/2025 15:10

2.- Ajuntament de Fornells de la Selva. Diligència: aprovat inicialment pel Ple de l'Ajuntament de Fornells de la Selva, en sessió de data 28 de maig de 2026. El Secretari,

3.- Ajuntament de Fornells de la Selva. Diligència: Projecte aprovat definitivament pel Ple de l'Ajuntament de Fornells de la Selva, de data 24 de setembre de 2026. El Secretari,

[illegible]

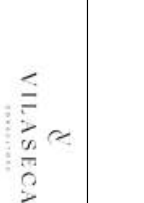
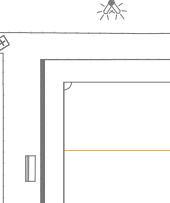
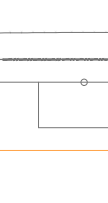
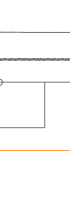
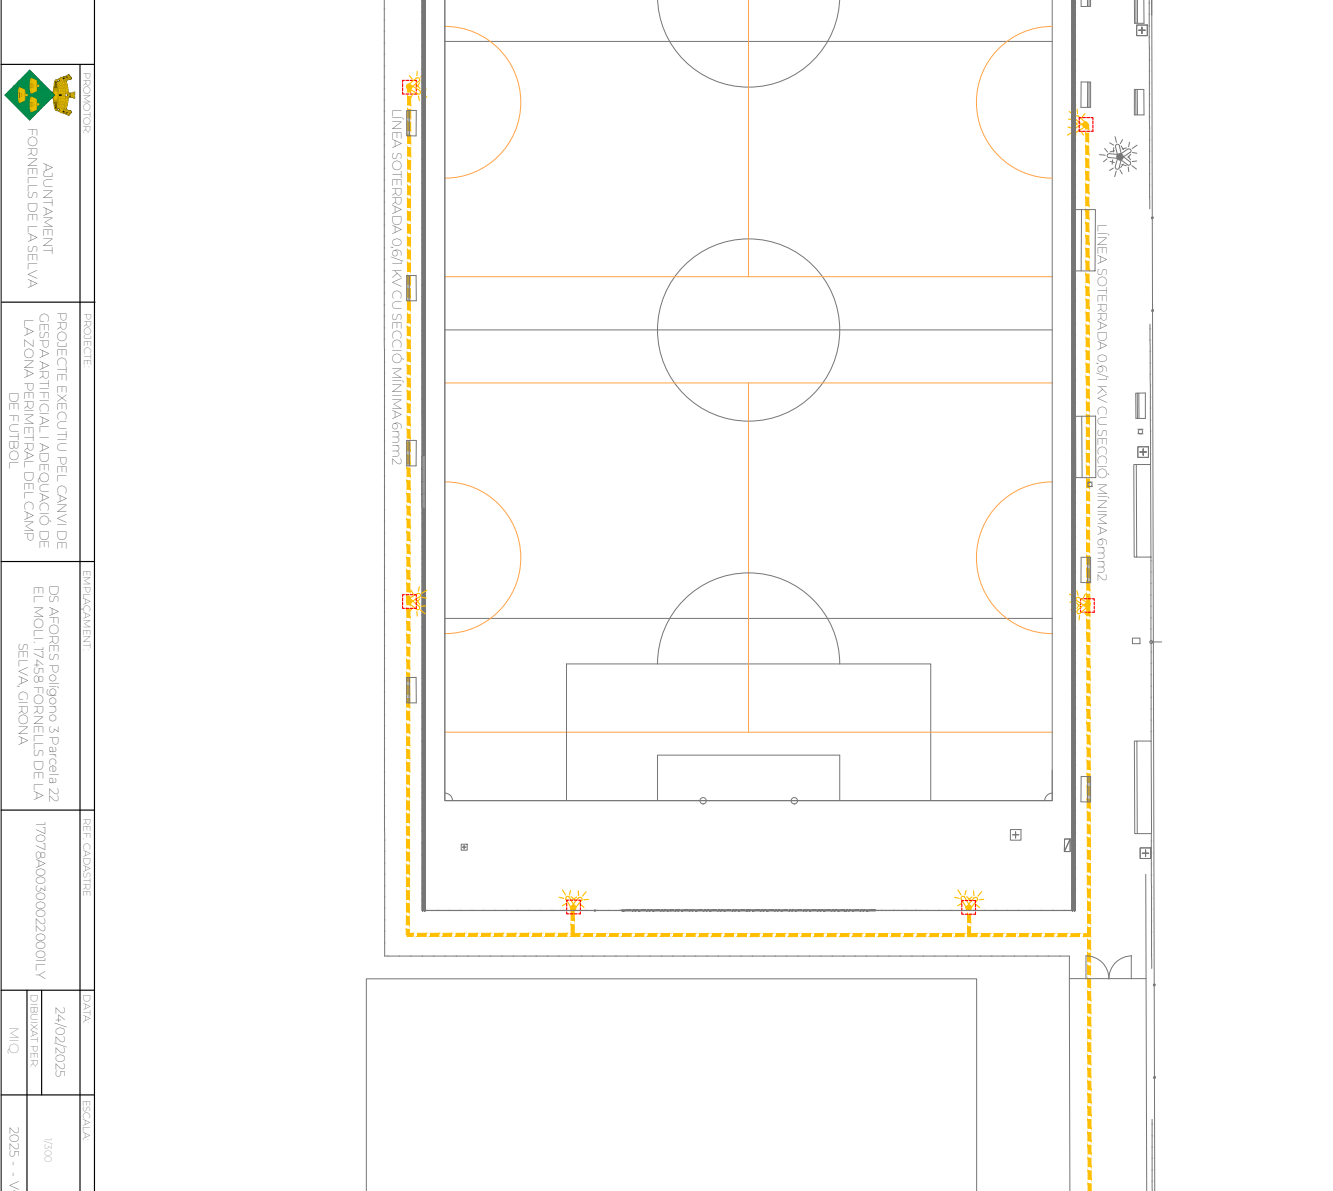
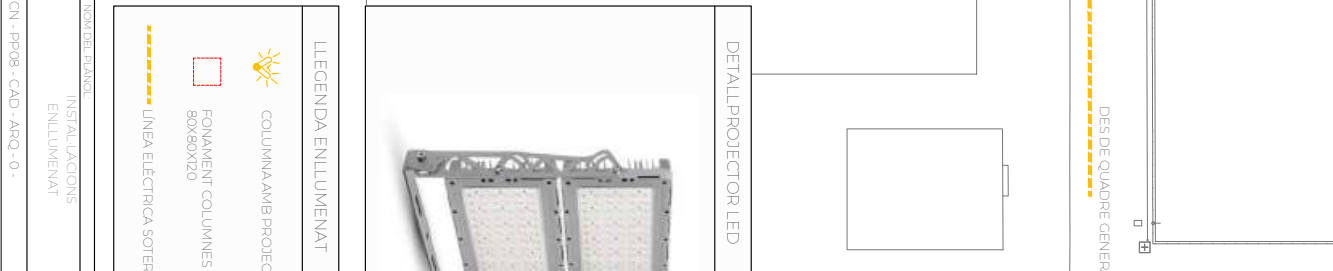
SIGNATURES
1.- ORIOL VILASECA VIDAL, 05/05/2025 15:10
2.- Ajuntament de Fornells de la Selva. Diligència: aprovat inicialment pel Ple de l'Ajuntament de Fornells de la Selva, en sessió de data 28 de maig de 2026. El Secretari,
3.- Ajuntament de Fornells de la Selva. Diligència: Projecte aprovat definitivament pel Ple de l'Ajuntament de Fornells de la Selva, de data 24 de setembre de 2026. El Secretari.



SIGNATURES
1.- ORIOL VILASECA VIDAL, 05/05/2025 15:10
2.- Ajuntament de Fornells de la Selva. Diligència: aprovat inicialment pel Ple de l'Ajuntament de Fornells de la Selva, en sessió de data 28 de maig de 2026. El Secretari,
3.- Ajuntament de Fornells de la Selva. Diligència: Projecte aprovat definitivament pel Ple de l'Ajuntament de Fornells de la Selva, de data 24 de setembre de 2026. El Secretari,



AJUSTAMENT DE FORNELLS DE LA SELVA

Codi Segur de Verificació:
b284509c-058a-42bb-8430-f59584f9462d
Origen: Administració
Identificador document: ES_L01170736_2026_35759887
Data d'impressió: 05/10/2026 09:06:16
Pàgina 9 de 10

SIGNATURES
1.- ORIOL VILASECA VIDAL, 05/05/2025 15:10
2.- Ajuntament de Fornells de la Selva. Diligència: aprovat inicialment pel Ple de l'Ajuntament de Fornells de la Selva, en sessió de data 28 de maig de 2026. El Secretari,
3.- Ajuntament de Fornells de la Selva. Diligència: Projecte aprovat definitivament pel Ple de l'Ajuntament de Fornells de la Selva, de data 24 de setembre de 2026. El Secretari,

[illegible]

Codi Segur de Verificació:
b284509c-058a-42bb-8430-f59584f9462d
Origen: Administració
Identificador document: ES_L01170736_2026_35759887
Data d'impressió: 05/10/2026 09:06:16
Pàgina 10 de 10

SIGNATURES
1- ORIOL VILASECA VIDAL, 05/05/2025 15:10
2- Ajuntament de Fornells de la Selva, Diligència: aprovat inicialment pel Ple de l'Ajuntament de Fornells de la Selva, en sessió de data 28 de maig de 2026. El Secretari.
3- Ajuntament de Fornells de la Selva, Diligència: Projecte aprovat definitivament pel Ple de l'Ajuntament de Fornells de la Selva, de data 24 de setembre de 2026. El Secretari,

