

PLA ESTRATÈGIC DE L'ÀREA CÍVICA DE GARRIGÀS

DOCUMENT PER A LA PARTICIPACIÓ CIUTADANA



Data: Octubre de 2026

Redactors: CP ARQUITECTES

Contingut

1. ESTAT ACTUAL, ANÀLISI I REQUERIMENTS

1.1 ANÀLISI I REQUERIMENTS:

1.1.1 Quantitat de superfície destinada a estacionaments i circulació de vehicles

1.1.2 Interferència de les circulacions amb els usos d'equipament, i en especial amb els més vulnerables com l'escola

1.1.3 Insuficiència dels vials d'accés a la zona cívica

1.1.4 Necessitat de nous usos públics o de la seva ampliació

1.2 PLANIFICACIÓ VIGENT :

1.2.1 Les previsions de transformacions urbanístiques del POUM vigent

1.2.2 Les afectacions i la inadequació de les previsions del planejament respecte al dimensionat i les necessitats d'accessibilitat de la zona cívic-esportiva

1.2.3 La xarxa d'itineraris saludables

2. OBJECTIUS GENERALS

2.1 Pacificar la circulació tot prioritant els itineraris i espais de circulació activa

2.2 Incrementar la quantitat d'espai destinat a usos i equipaments públics.

2.3 Convertir els itineraris i espais exteriors de la zona cívic-esportiva en espais ombrejats i en conjunt en un refugi climàtic exterior.

2.4 Millorar l'accessibilitat a la zona cívic-esportiva

2.5 Graduar en el temps les actuacions de manera que permetin un equilibri entre les necessitats d'estacionament de vehicles i les d'utilització dels usos cívic-esportius (desenvolupament per fases)


3. PROPOSTES D'ACTUACIÓ

3.1 FASE 1

3.2 FASE 2

3.3 FASE 3

Situació

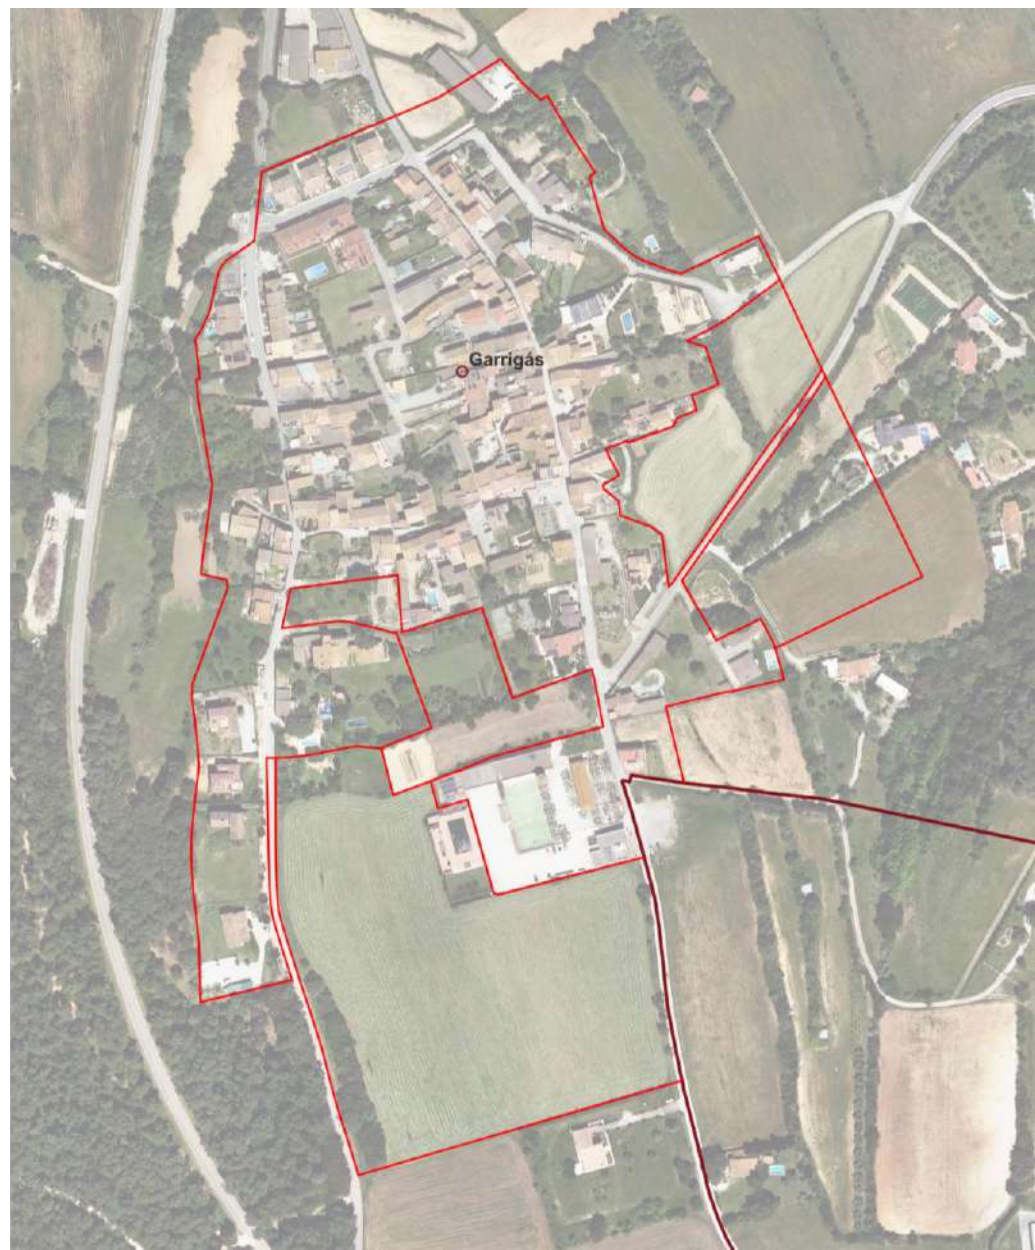

1.1 Anàlisi i requeriments

Necessitat de nous usos públics o de la seva ampliació

- Ampliació de l'escola de Garrigàs
- Nova ubicació del Parc de Salut
- Ampliació i nova ubicació dels magatzems municipals
- Nou espai social per a joves
- Nous equipaments esportius
- Requeriments derivats de la demografia




1. Estat actual, anàlisi i requeriments

Proporció de superfície destinada a estacionaments i circulació de vehicles

Ús de l'espai


ÀMBIT TOTAL
8.432 m² | 100 %

Ús de l'espai	Superfície (m ²)	% sobre el total
1 Ocupació de cotxes (permanent o ocasional)	3.103	36,80 %
2 Piscina	1.352	16,03 %
6 Pista poliesportiva	766	9,08 %
10 Àmbits de pas d'ús exclusiu peatonal	669	7,93 %
5 Centre cívic	657	7,79 %
4 Escola (amb pati)	653	7,74 %
3 Edifici 1 d'Octubre	411	4,87 %
9 Instal·lacions i magatzems	338	4,01 %
7 Jardí jocs infantils	258	3,06 %
8 Parc de salut	225	2,67 %

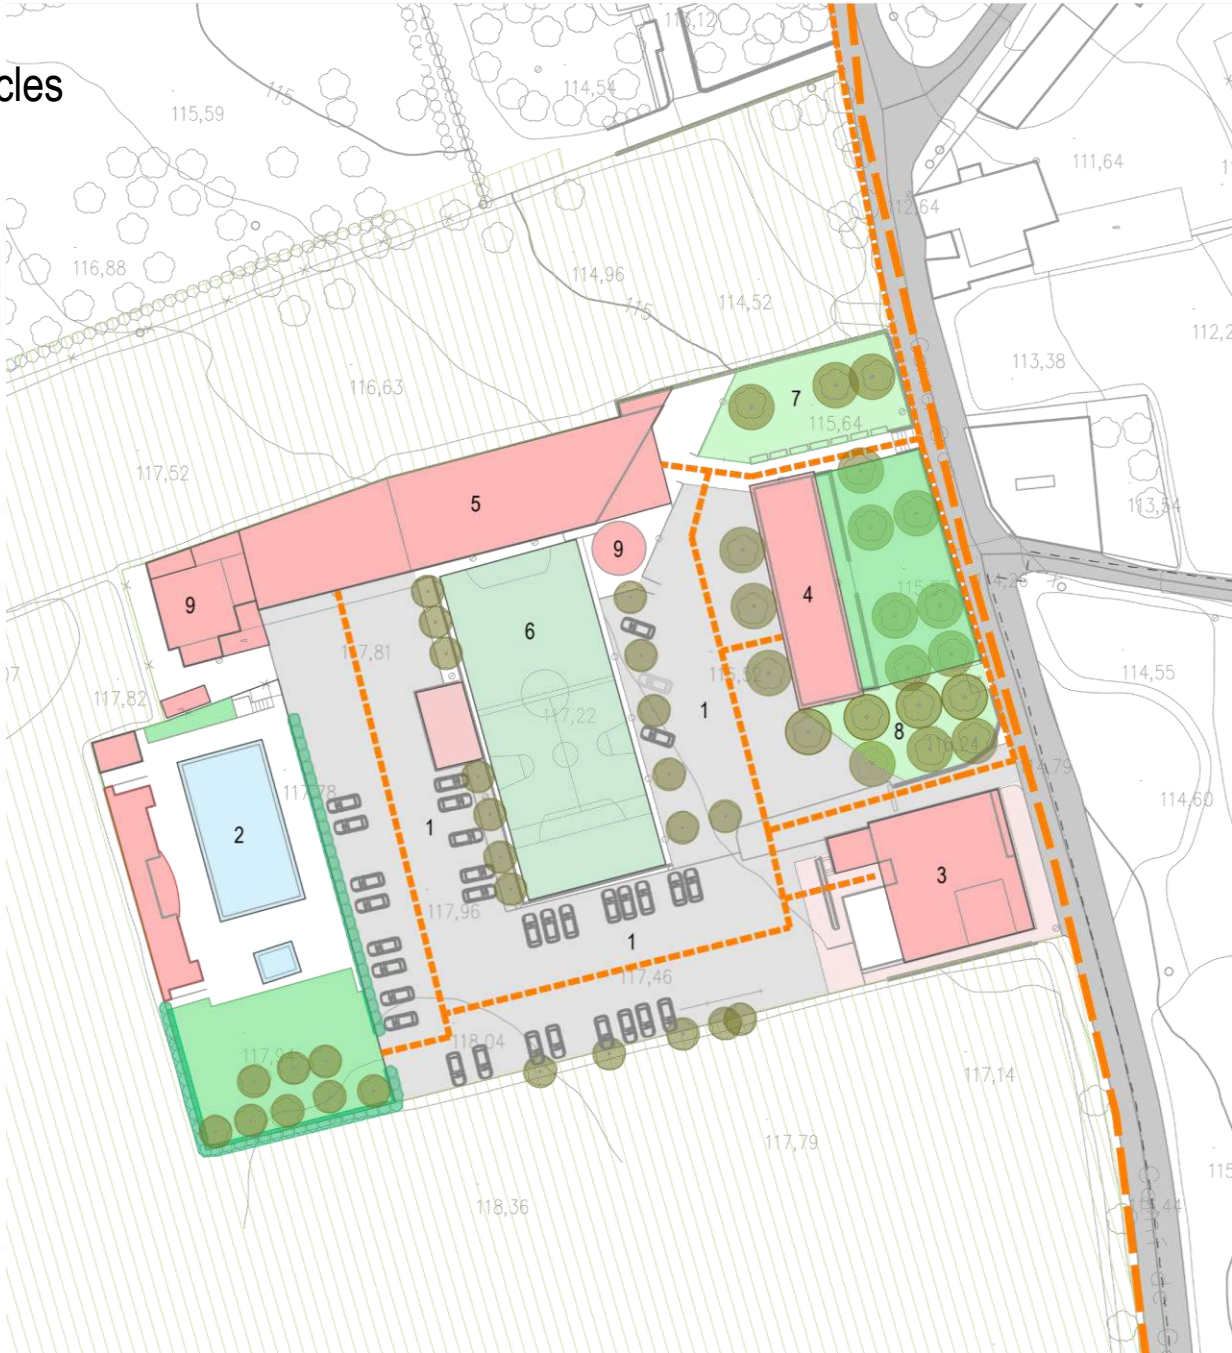

1. Estat actual, anàlisi i requeriments

Quantitat de superfície destinada a estacionaments i circulació de vehicles

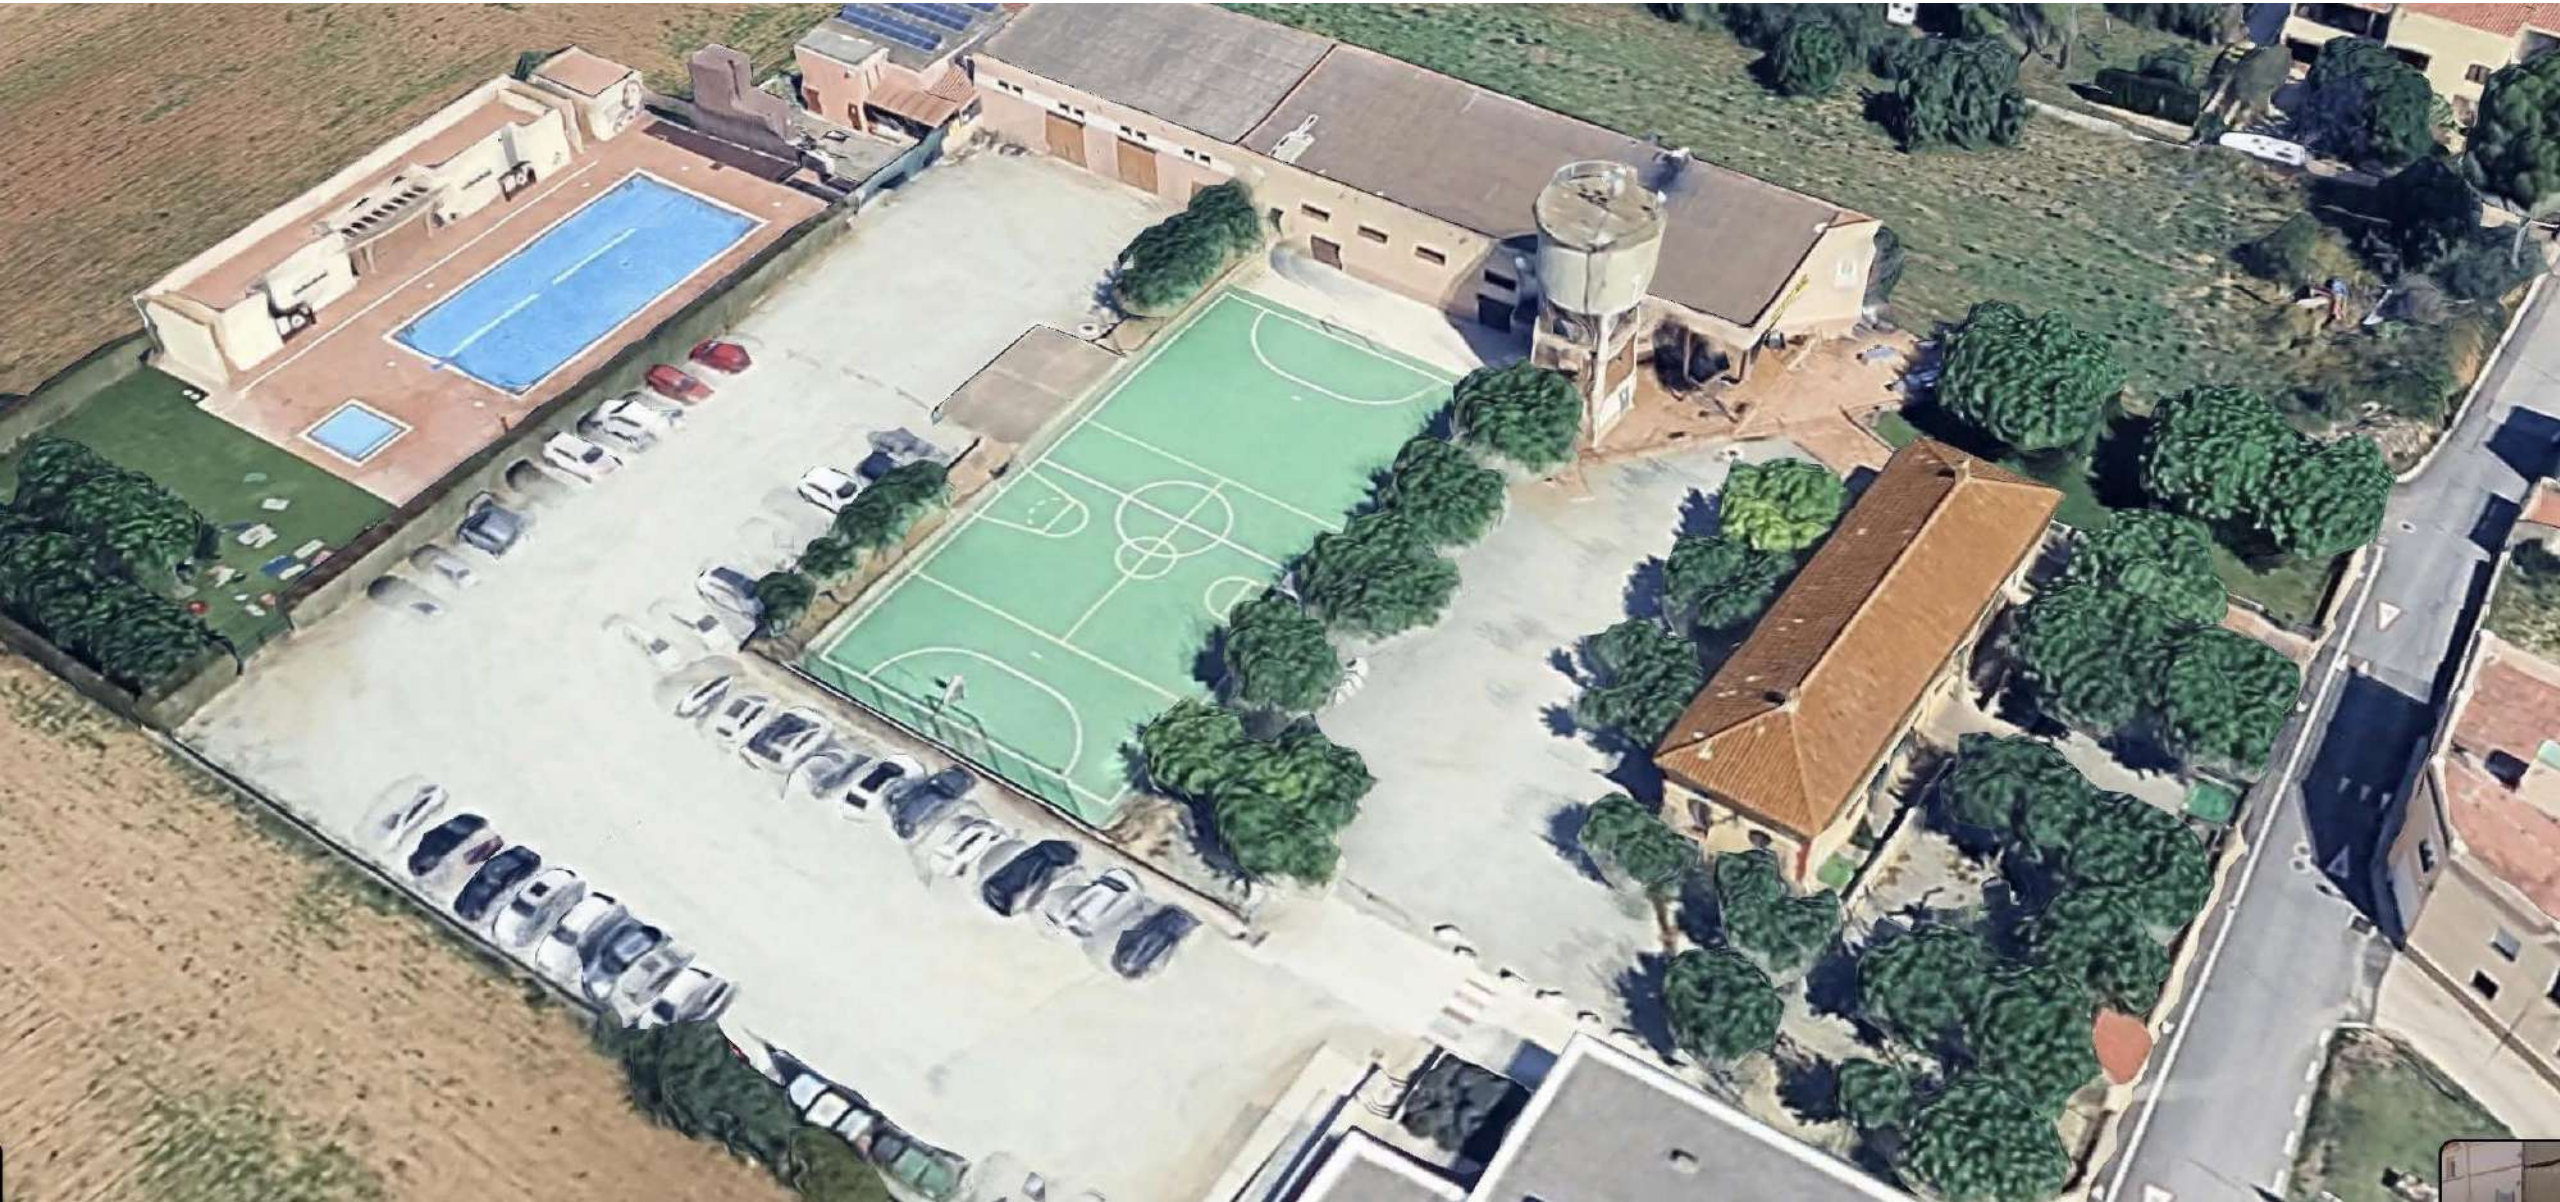


1.1 Anàlisi i requeriments

Interferència de les circulacions amb els usos d'equipament, i en especial amb els més vulnerables com l'escola.



1.1 Anàlisi i requeriments


Insuficiència dels vials d'accés a l'àrea cívica

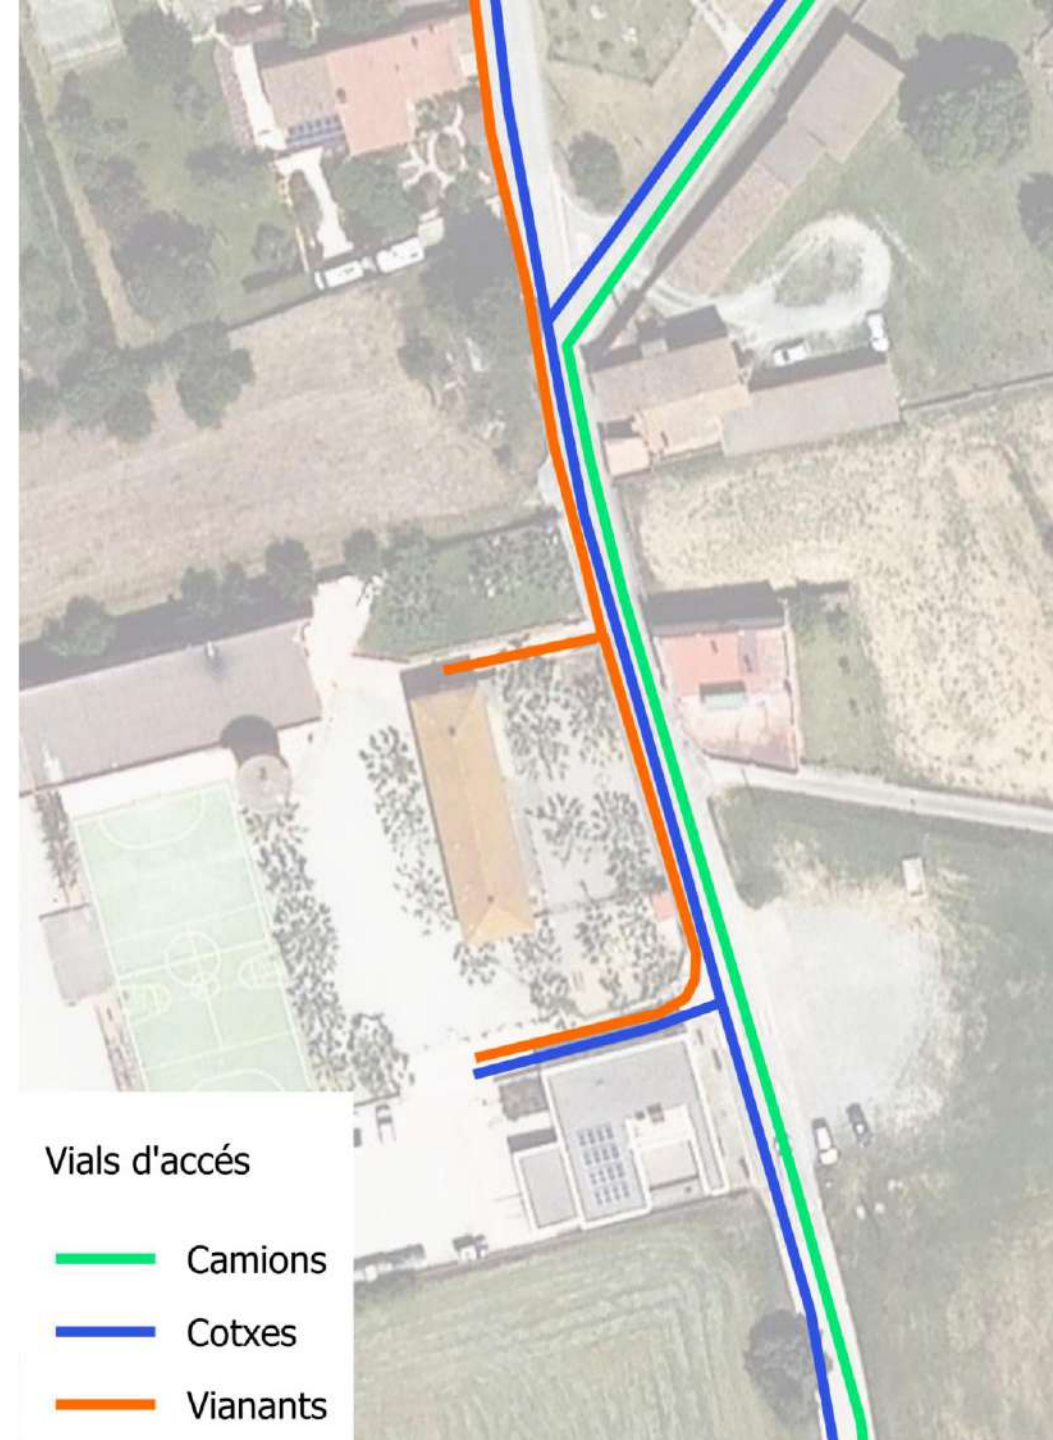

Vials d'accés



- Camions
- Cotxes
- Vianants

Previsions de transformacions urbanístiques del POUM vigent

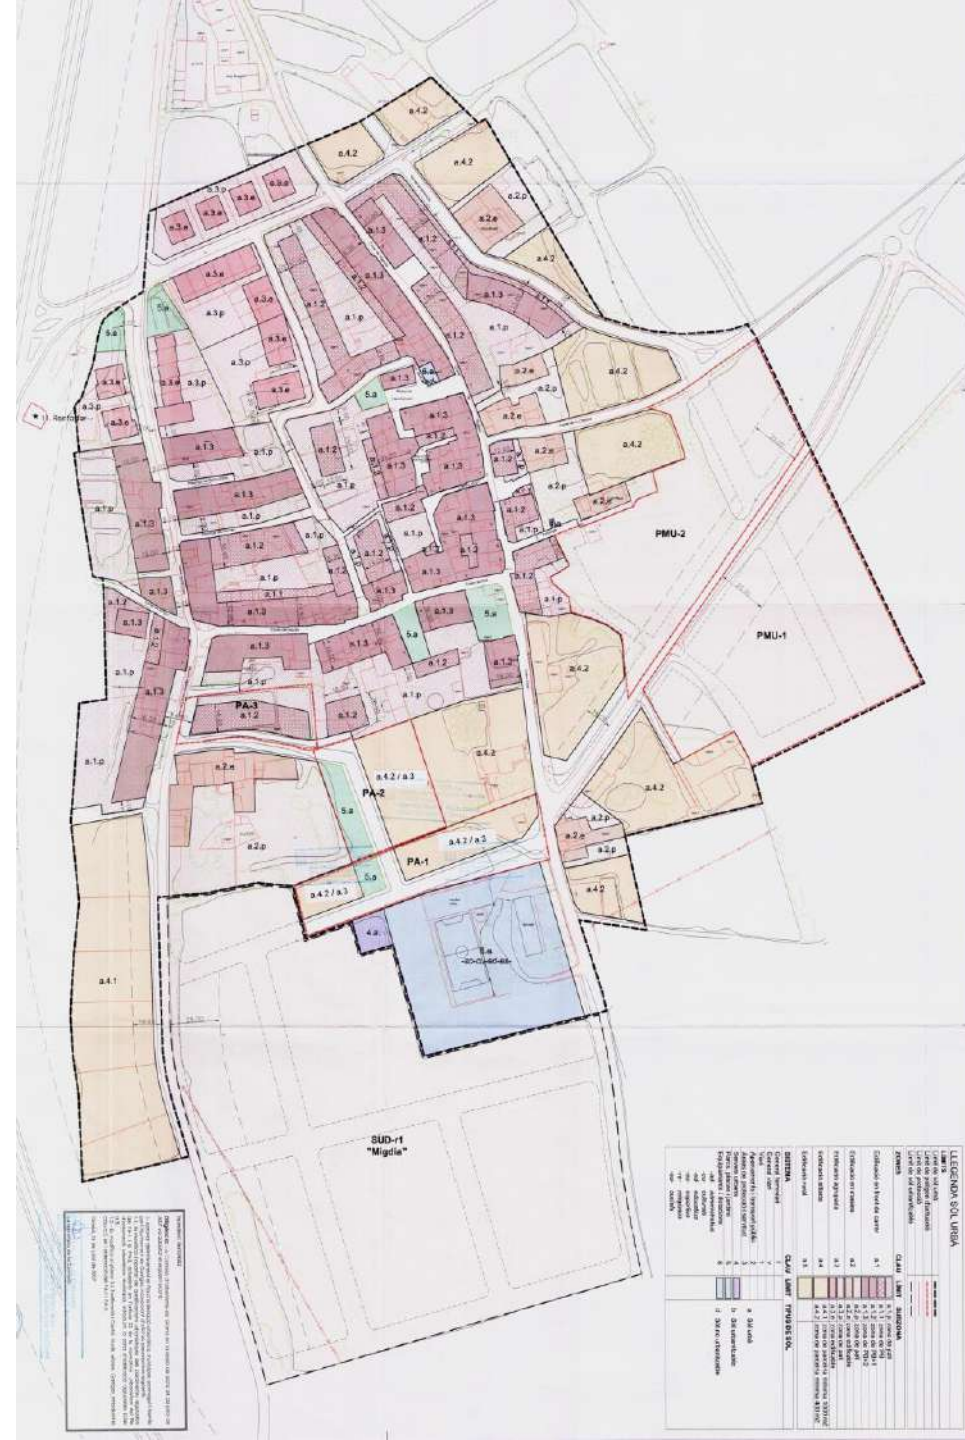

1.2 Planificació vigent

Les afectacions i la inadequació de les previsions del planejament respecte al dimensionat i les necessitats d'accessibilitat de la zona cívic-esportiva.

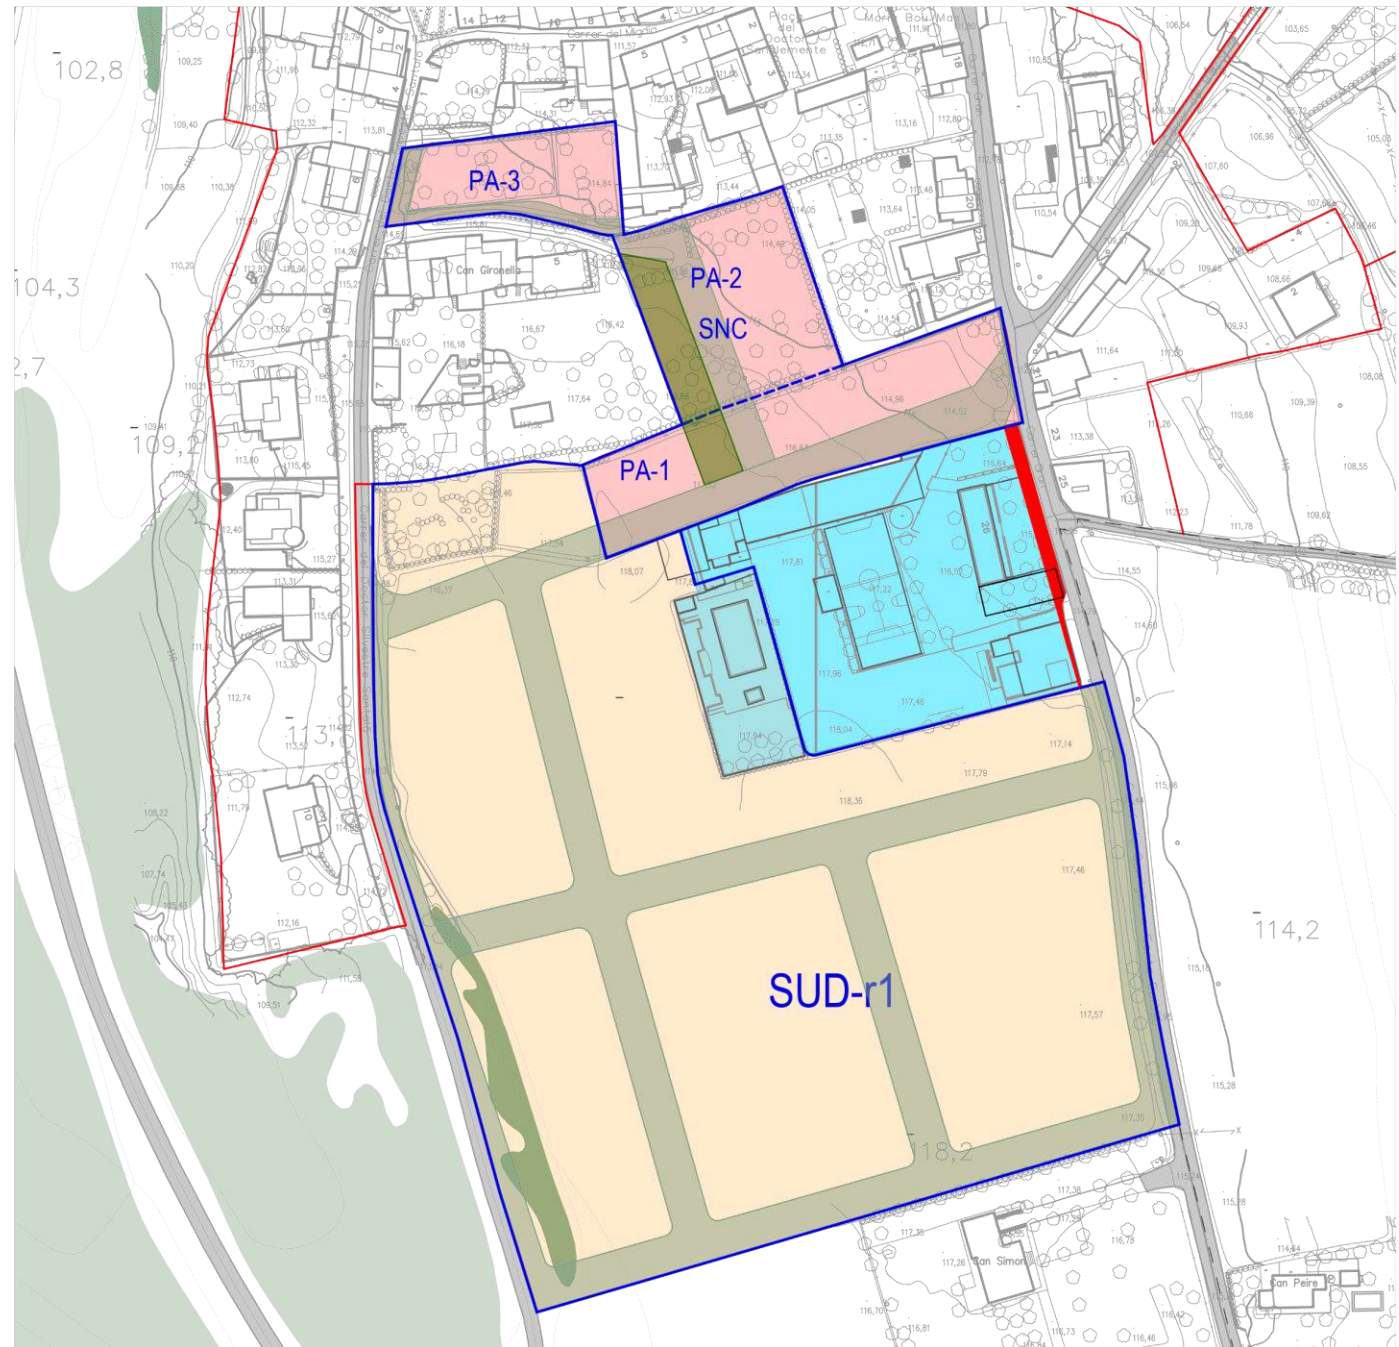
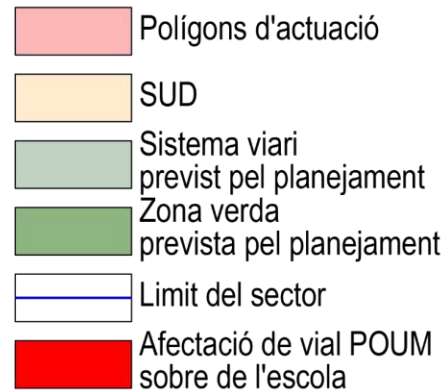


1.2 Planificació vigent

Xarxa d'itineraris saludables


ESTRATÈGIA 2020–2025

L'estratègia de l'organisme girarà al voltant dels quatre eixos que detallem a continuació, sorgits del procés participatiu de reflexió.

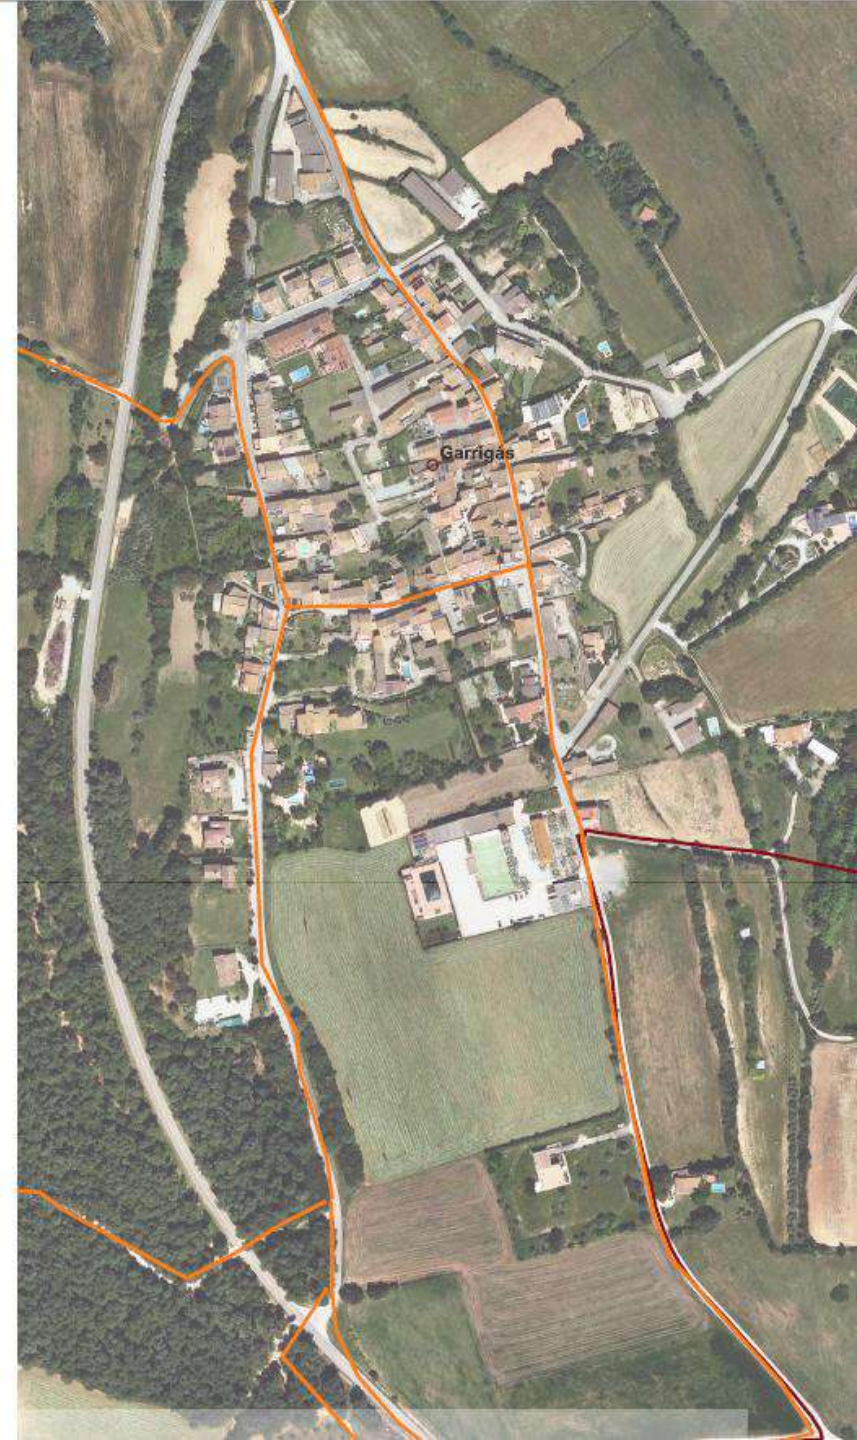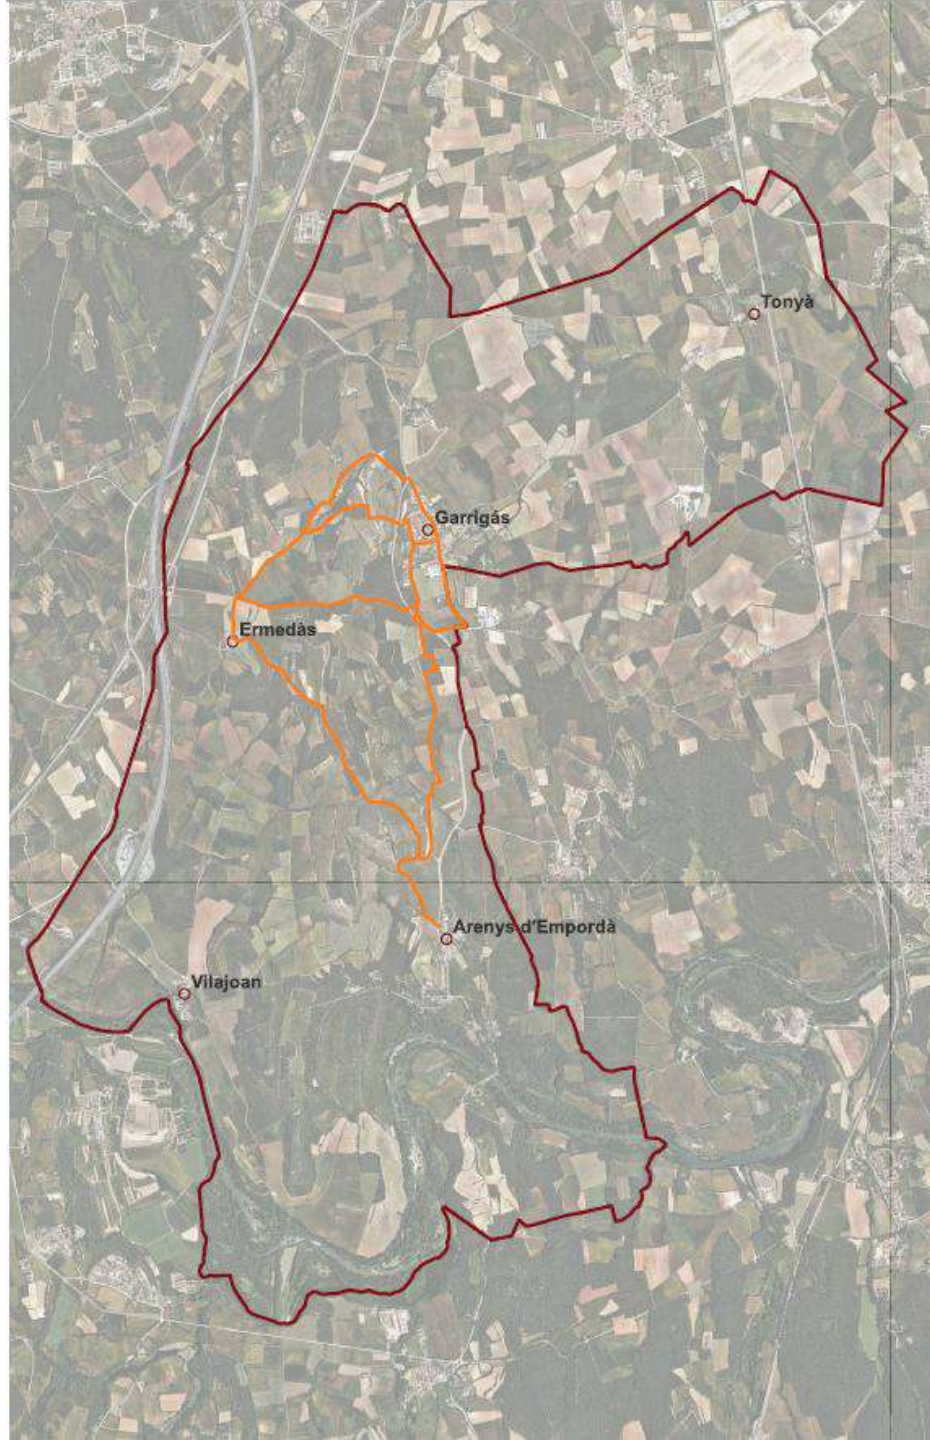


2. Objectius generals

- Pacificar la circulació tot prioritant els itineraris i espais de circulació activa.
- Concentrar els aparcaments perifèrics a l'àrea cívica reservant places interiors per a necessitats especials.
- Incrementar la quantitat d'espai destinat a usos i equipaments públics.
- Convertir els itineraris i espais exteriors de la zona cívic-esportiva en espais ombrejats i en conjunt en un refugi climàtic exterior.
- Millorar l'accessibilitat a la zona cívic-esportiva.
- Graduar en el temps les actuacions de manera que permetin un equilibri entre les necessitats d'estacionament de vehicles i les d'utilització dels usos cívic-esportius (desenvolupament per fases).

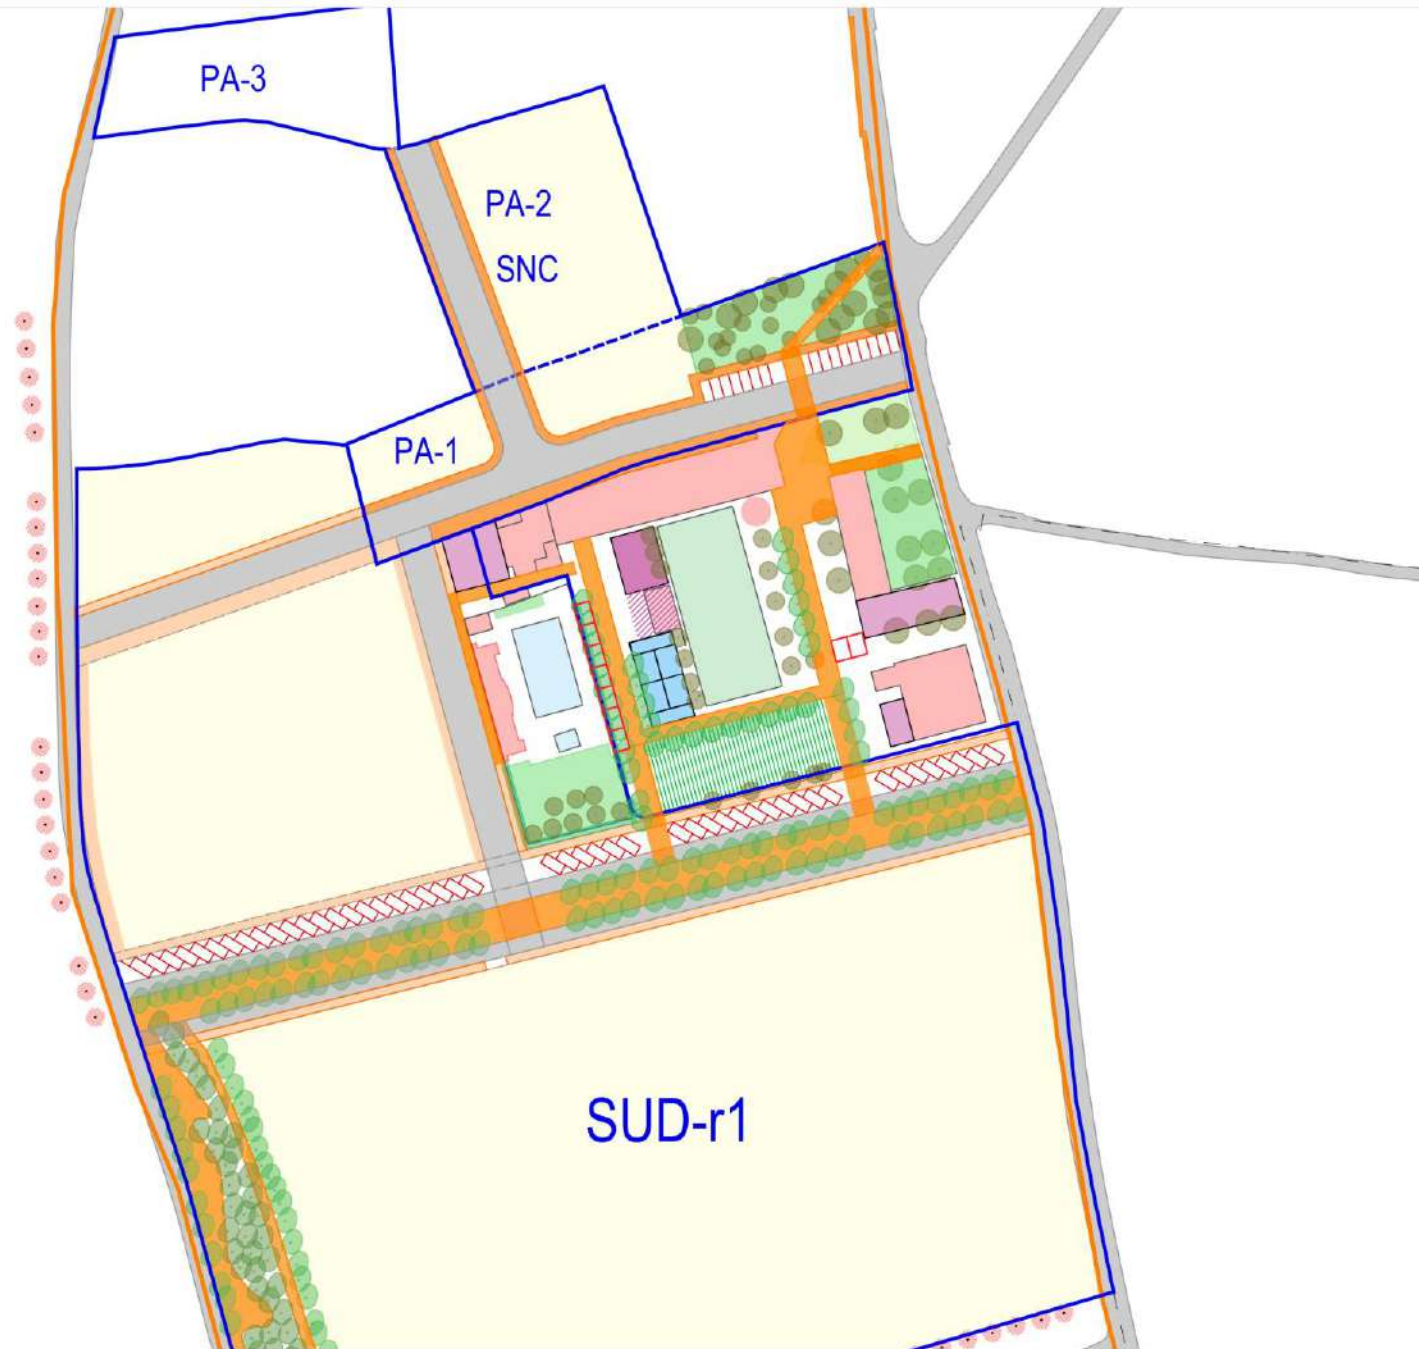


2. Objectius generals

- Pacificar la circulació tot prioritant els itineraris i espais de circulació activa.
- Concentrar els aparcaments perifèrics a l'àrea cívica reservant places interiors per a necessitats especials.
- Incrementar la quantitat d'espai destinat a usos i equipaments públics.
- Convertir els itineraris i espais exteriors de la zona cívic-esportiva en espais ombrejats i en conjunt en un refugi climàtic exterior.
- Millorar l'accessibilitat a la zona cívic-esportiva.
- Graduar en el temps les actuacions de manera que permetin un equilibri entre les necessitats d'estacionament de vehicles i les d'utilització dels usos cívic-esportius (desenvolupament per fases).

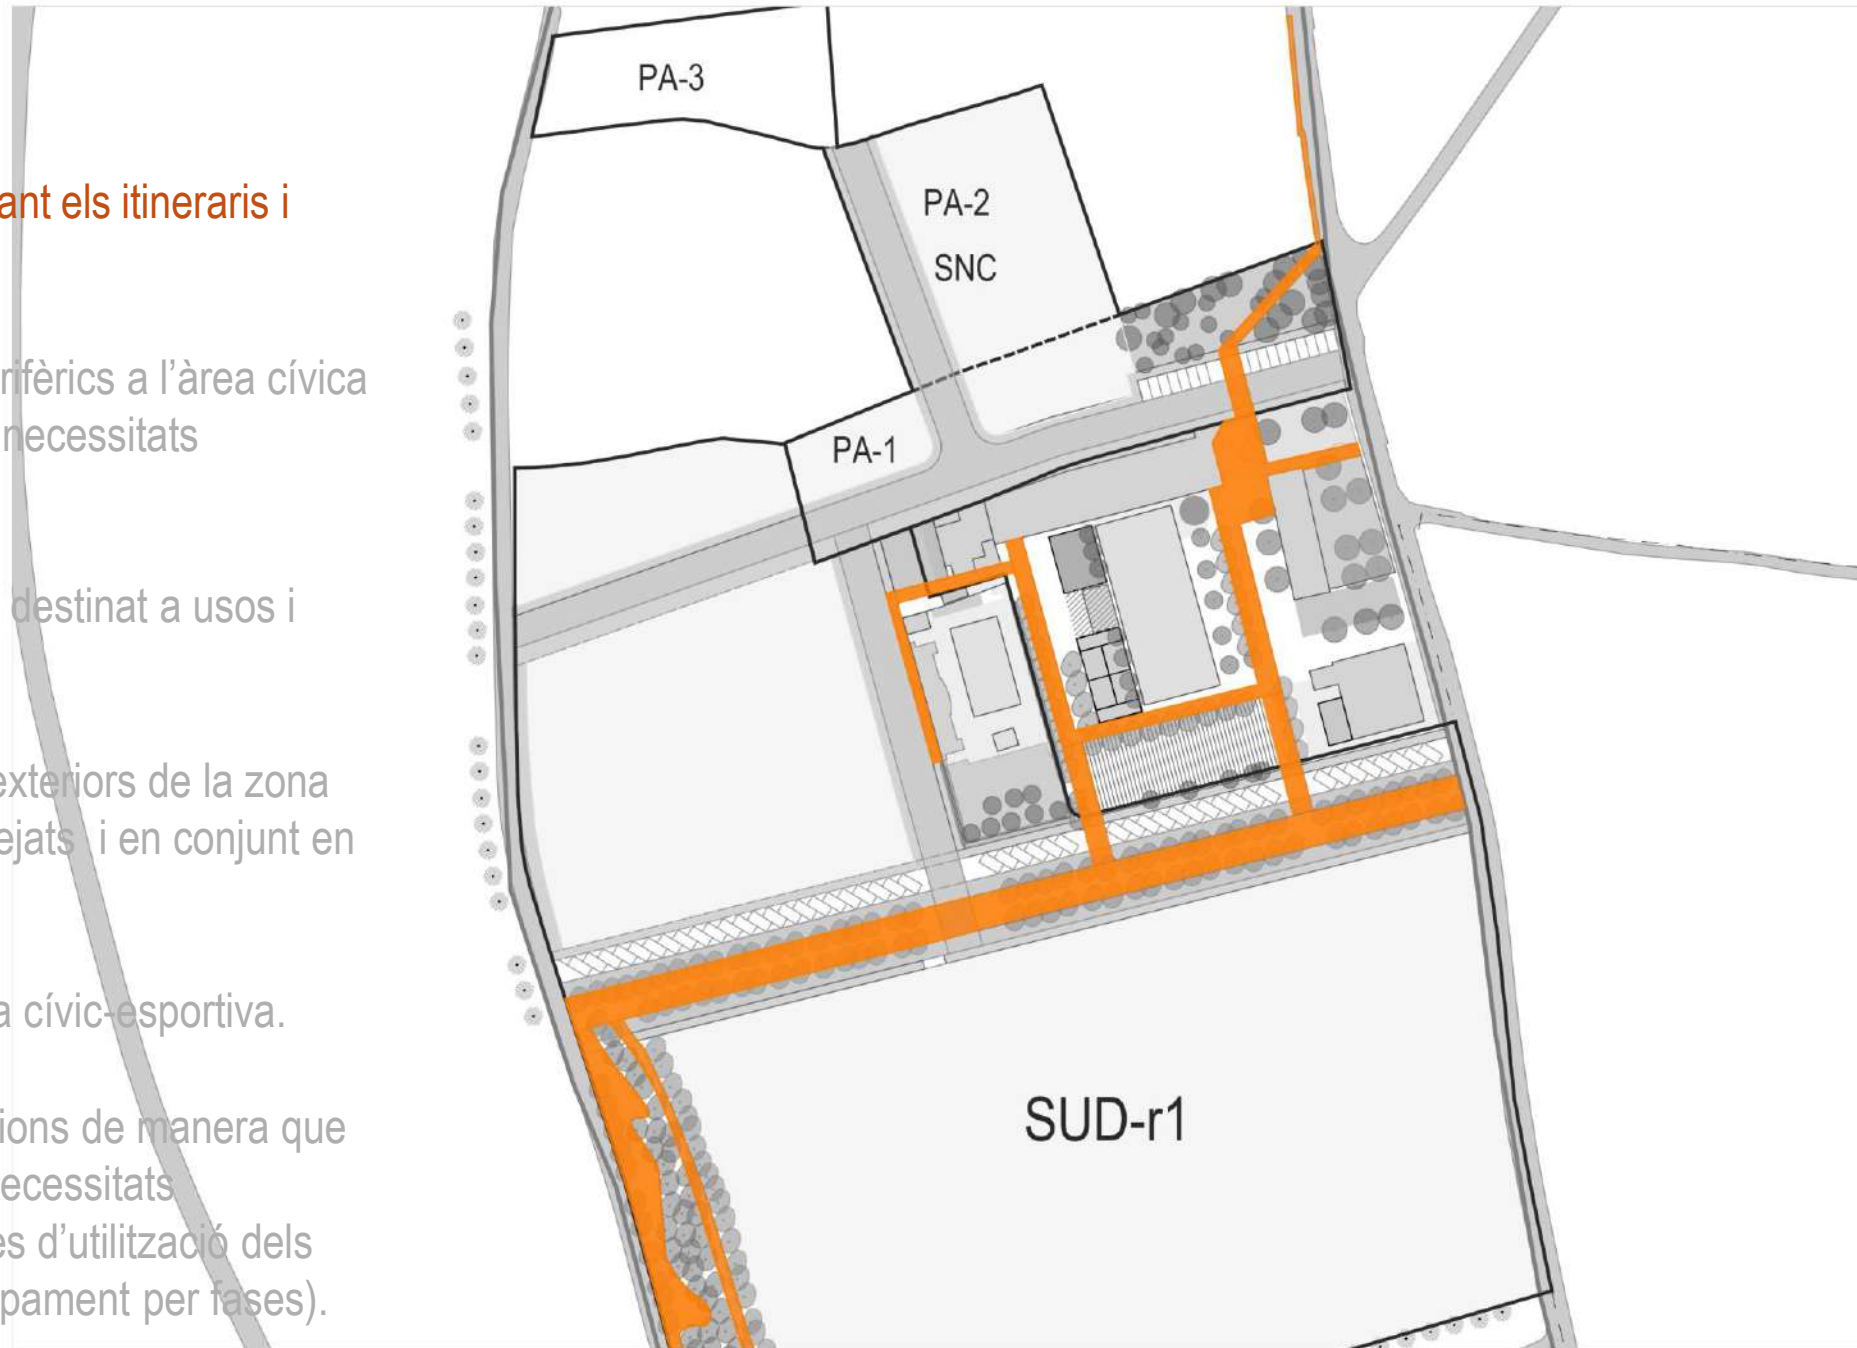


2. Objectius generals

- Pacificar la circulació tot prioritant els itineraris i espais de circulació activa.
- **Concentrar els aparcaments perifèrics a l'àrea cívica reservant places interiors per a necessitats especials.**
- Incrementar la quantitat d'espai destinat a usos i equipaments públics.
- Convertir els itineraris i espais exteriors de la zona cívic-esportiva en espais ombrejats i en conjunt en un refugi climàtic exterior.
- Millorar l'accessibilitat a la zona cívic-esportiva.
- Graduar en el temps les actuacions de manera que permetin un equilibri entre les necessitats d'estacionament de vehicles i les d'utilització dels usos cívic-esportius (desenvolupament per fases).

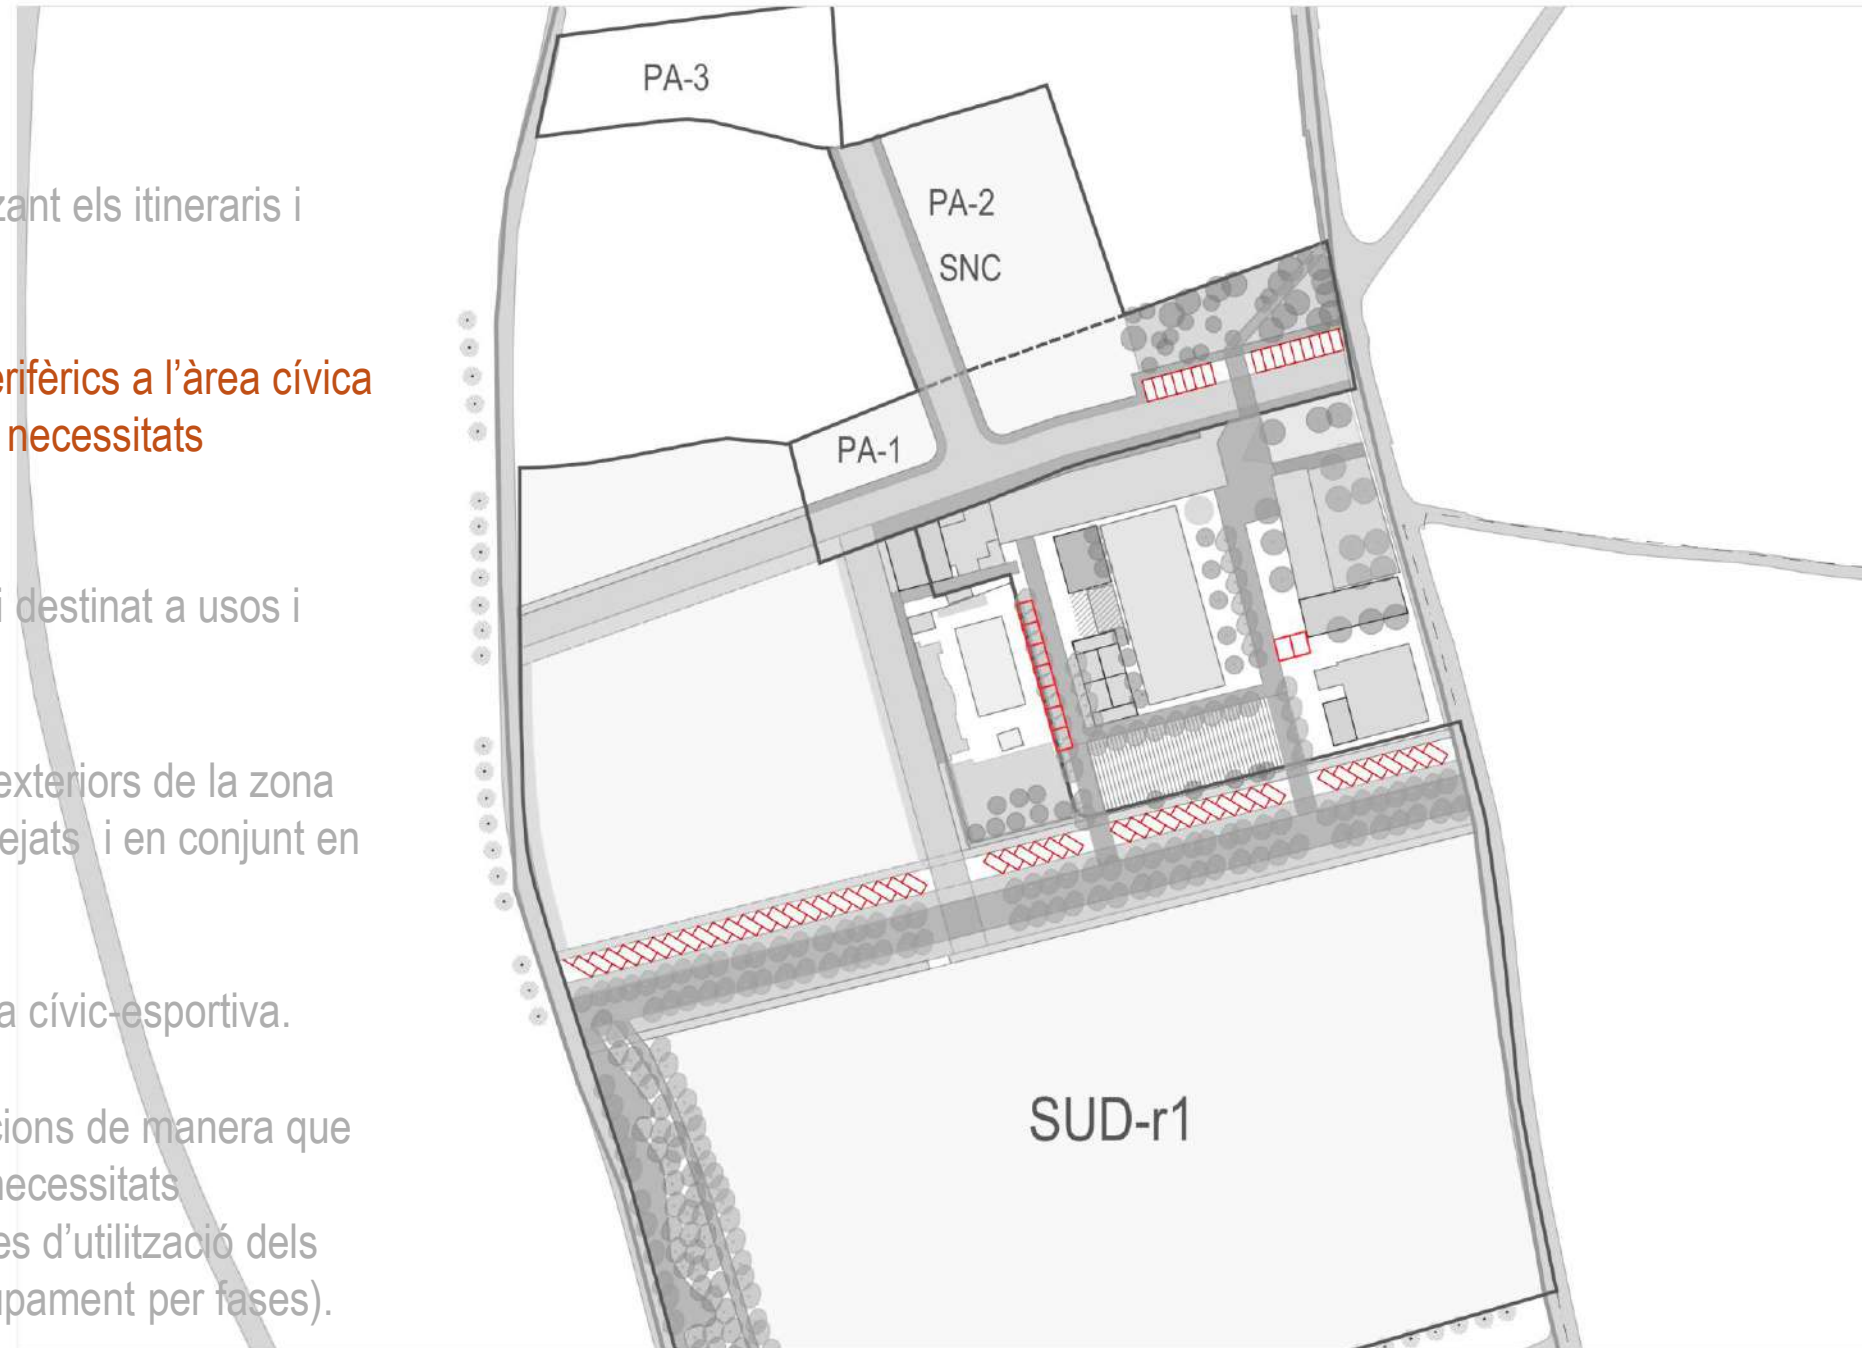


2. Objectius generals

- Pacificar la circulació tot prioritant els itineraris i espais de circulació activa.
- Concentrar els aparcaments perifèrics a l'àrea cívica reservant places interiors per a necessitats especials.
- **Incrementar la quantitat d'espai destinat a usos i equipaments públics.**
- Convertir els itineraris i espais exteriors de la zona cívic-esportiva en espais ombrejats i en conjunt en un refugi climàtic exterior.
- Millorar l'accessibilitat a la zona cívic-esportiva.
- Graduar en el temps les actuacions de manera que permetin un equilibri entre les necessitats d'estacionament de vehicles i les d'utilització dels usos cívic-esportius (desenvolupament per fases).

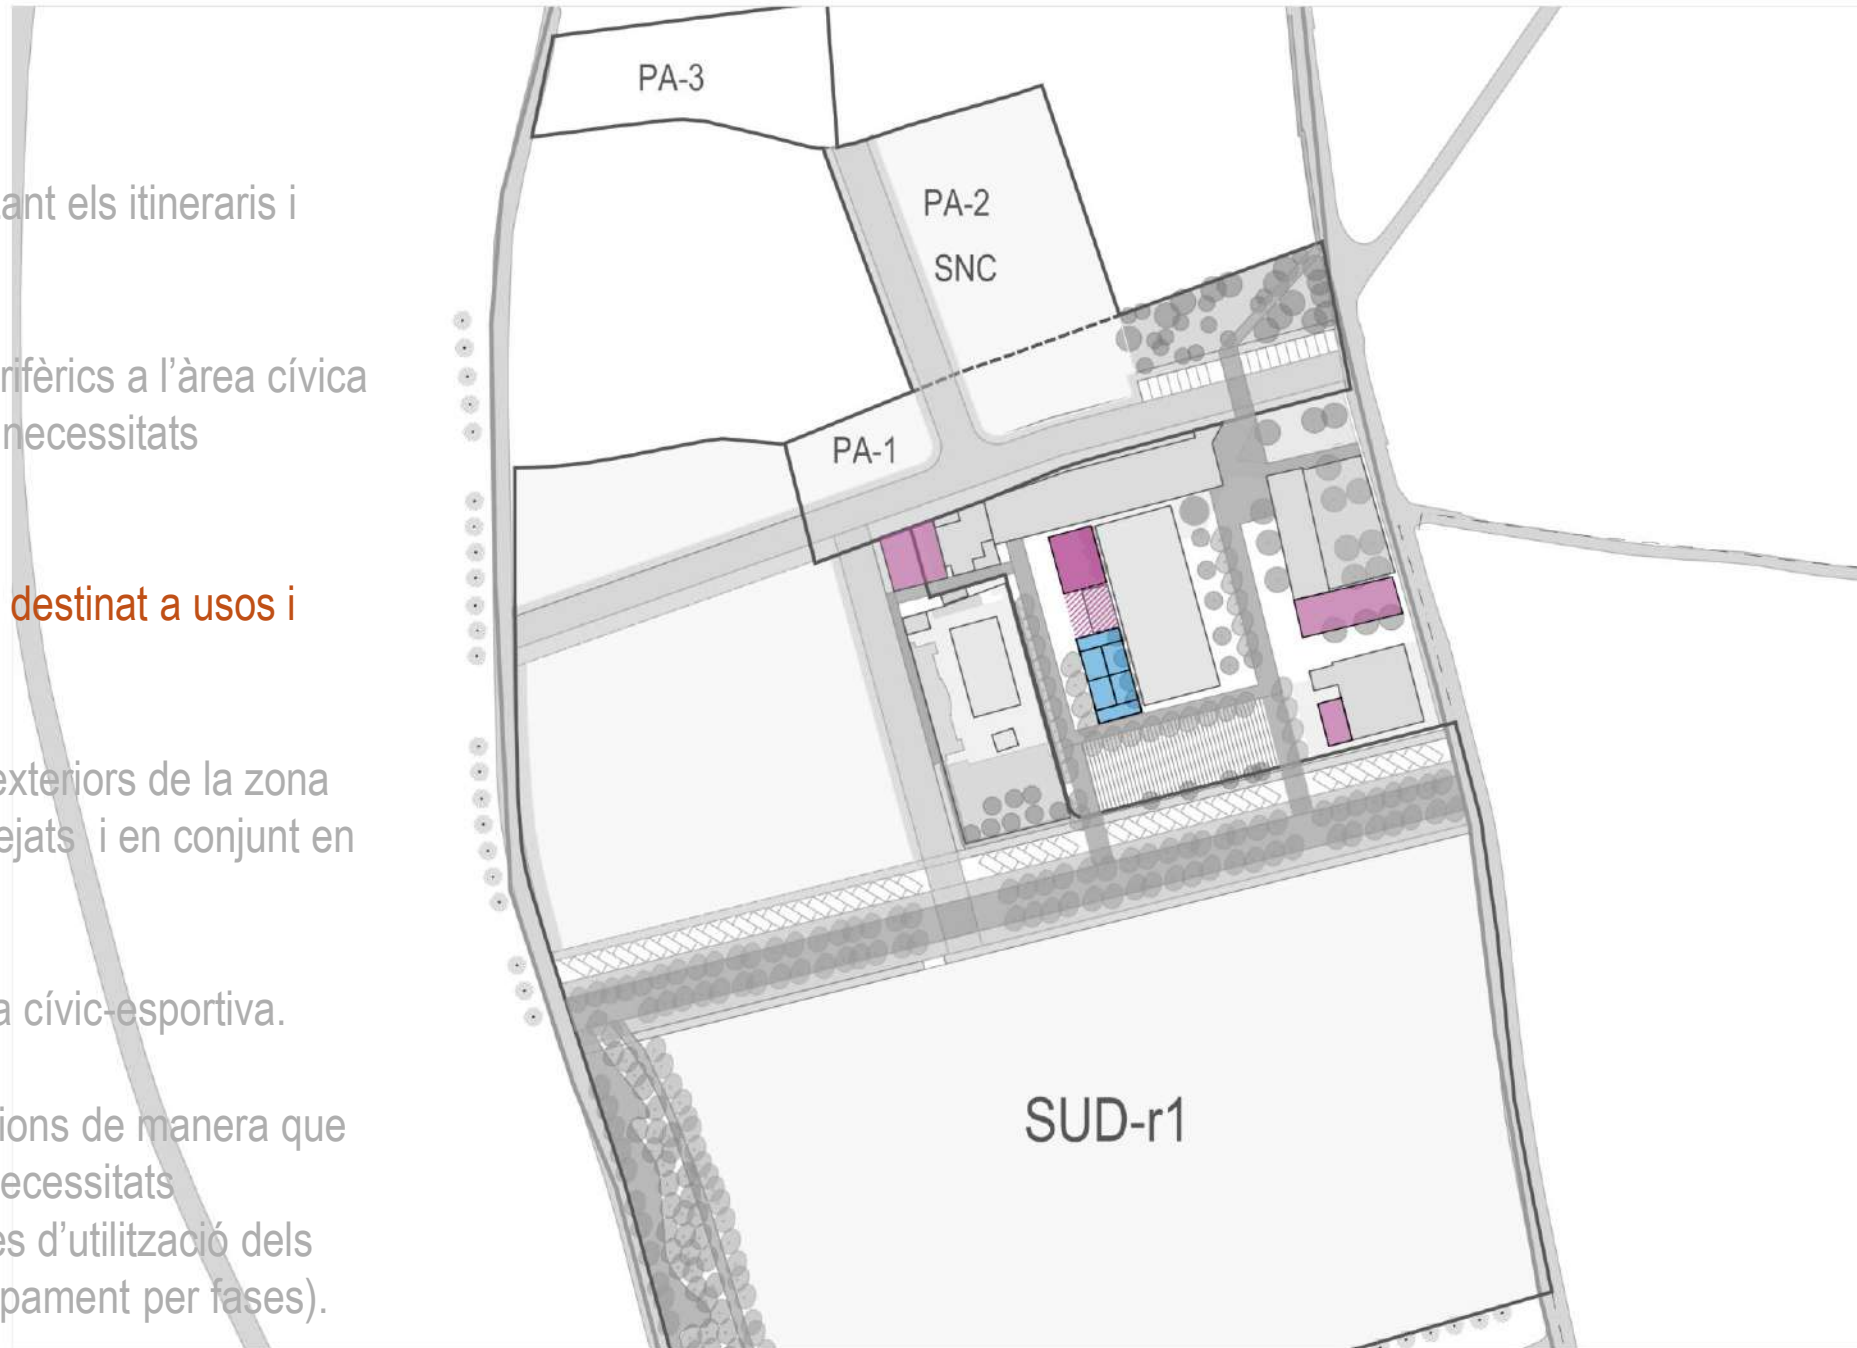


2. Objectius generals

- Pacificar la circulació tot prioritant els itineraris i espais de circulació activa.
- Concentrar els aparcaments perifèrics a l'àrea cívica reservant places interiors per a necessitats especials.
- Incrementar la quantitat d'espai destinat a usos i equipaments públics.
- **Convertir els itineraris i espais exteriors de la zona cívic-esportiva en espais ombrejats i en conjunt en un refugi climàtic exterior.**
- Millorar l'accessibilitat a la zona cívic-esportiva.
- Graduar en el temps les actuacions de manera que permetin un equilibri entre les necessitats d'estacionament de vehicles i les d'utilització dels usos cívic-esportius (desenvolupament per fases).

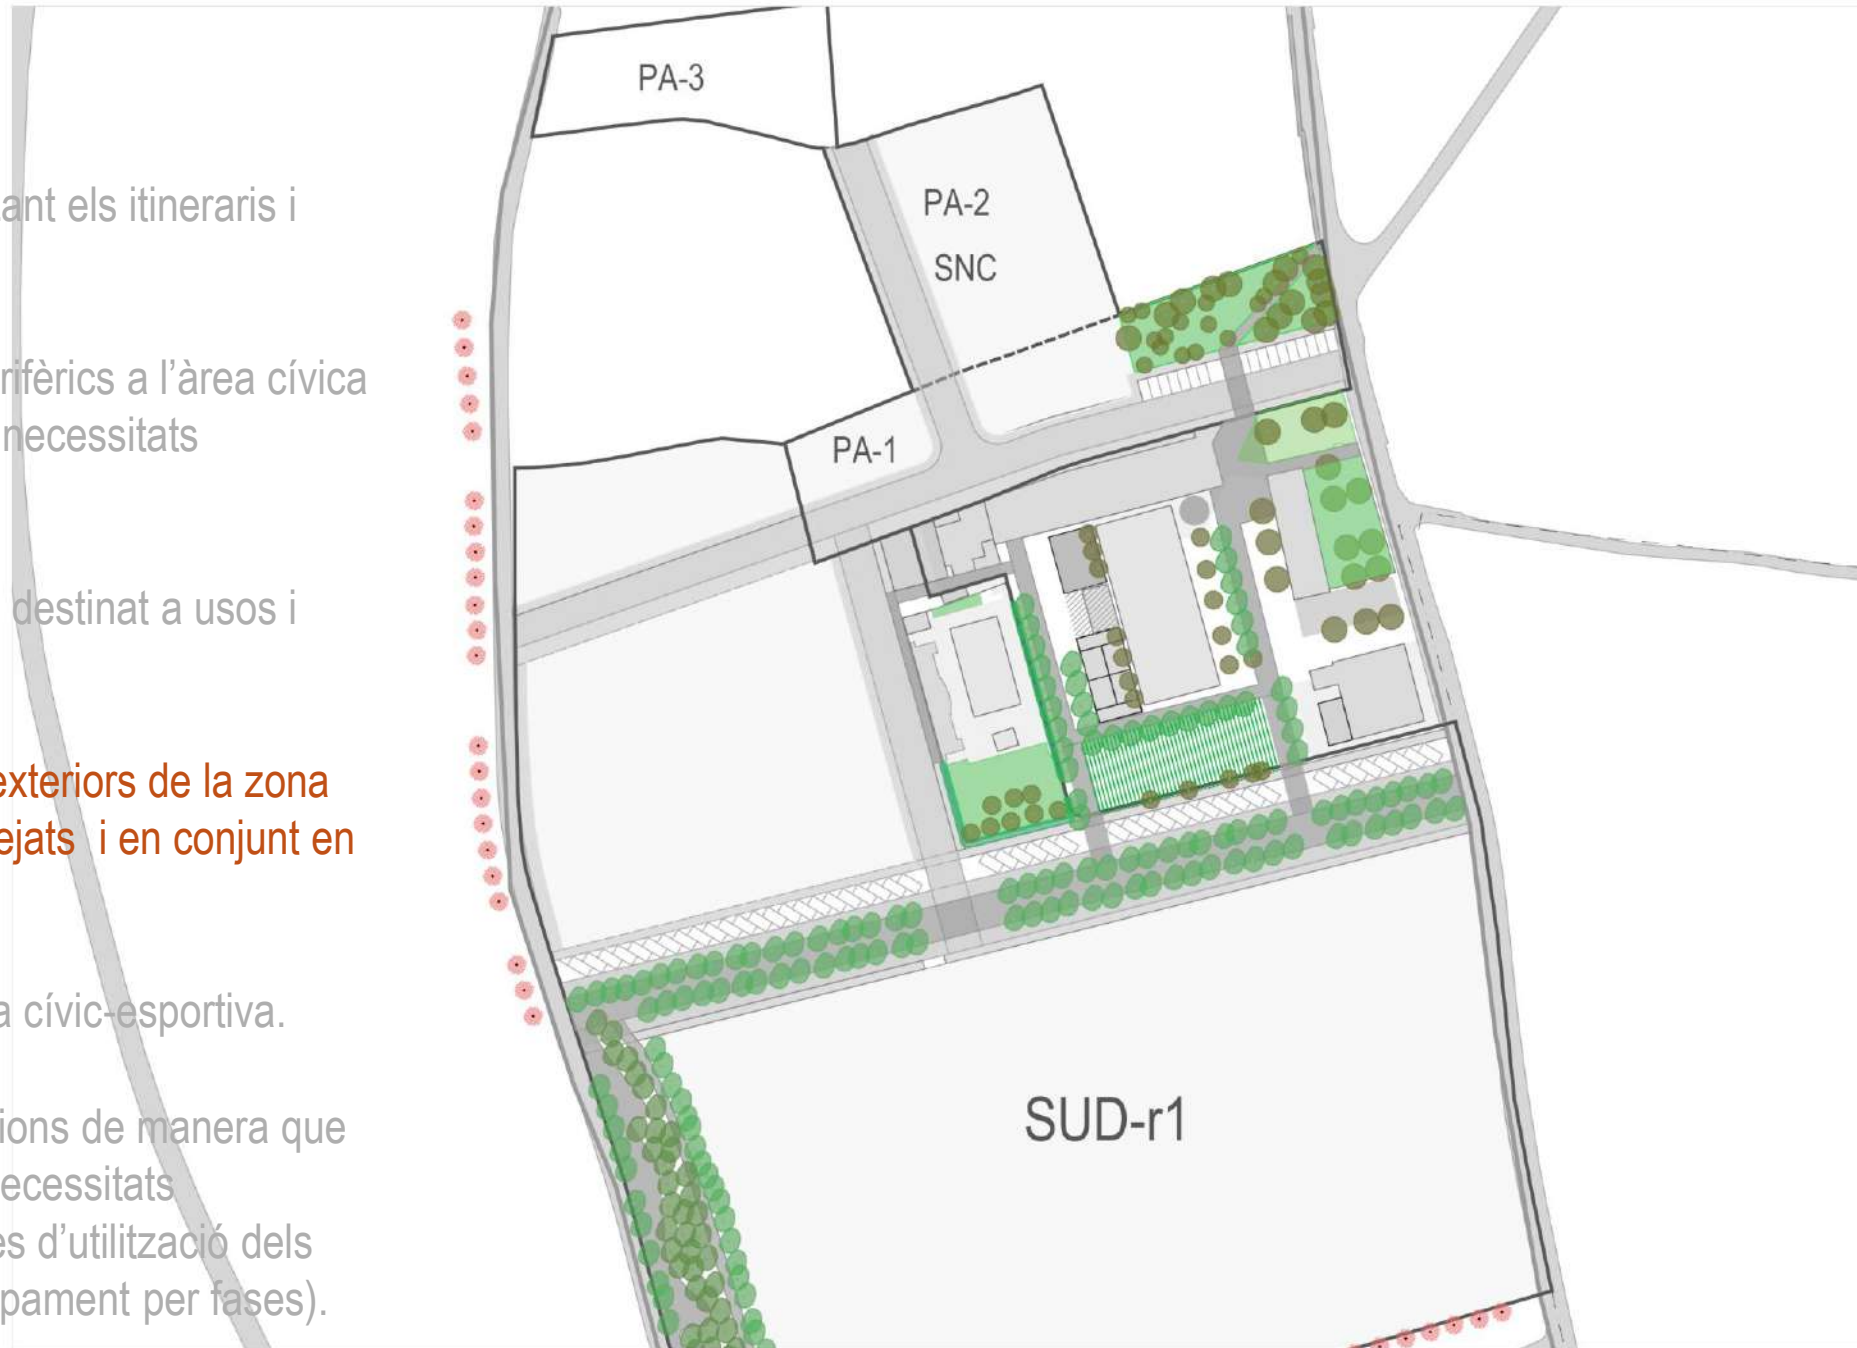

2. Objectius generals

- Pacificar la circulació tot prioritant els itineraris i espais de circulació activa.
- Concentrar els aparcaments perifèrics a l'àrea cívica reservant places interiors per a necessitats especials.
- Incrementar la quantitat d'espai destinat a usos i equipaments públics.
- Convertir els itineraris i espais exteriors de la zona cívic-esportiva en espais ombrejats i en conjunt en un refugi climàtic exterior.
- **Millorar l'accessibilitat a la zona cívic-esportiva.**
- Graduar en el temps les actuacions de manera que permetin un equilibri entre les necessitats d'estacionament de vehicles i les d'utilització dels usos cívic-esportius (desenvolupament per fases).

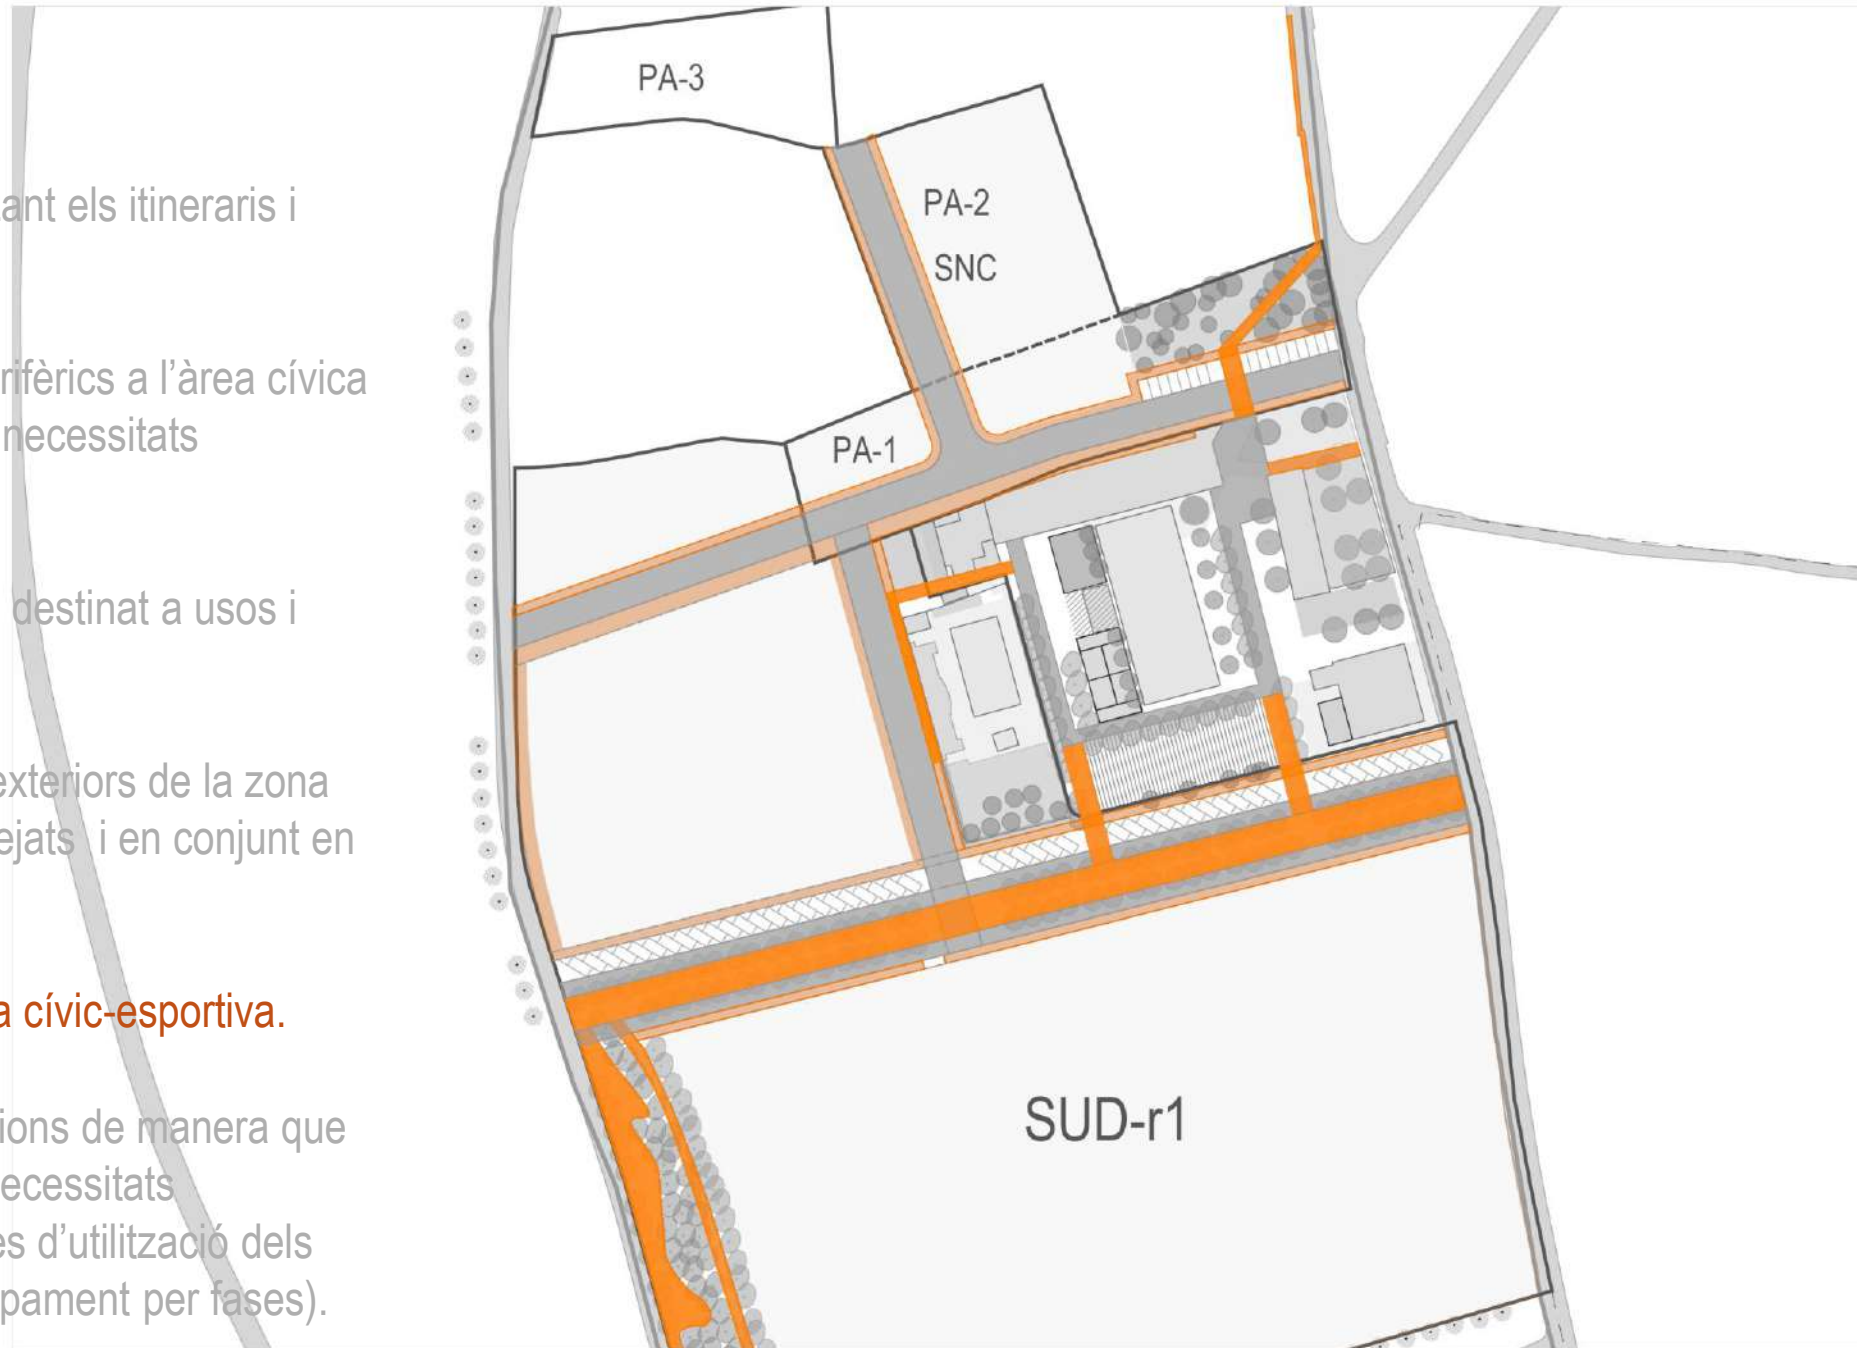

2. Objectius generals

- Pacificar la circulació tot prioritant els itineraris i espais de circulació activa.
- Concentrar els aparcaments perifèrics a l'àrea cívica reservant places interiors per a necessitats especials.
- Incrementar la quantitat d'espai destinat a usos i equipaments públics.
- Convertir els itineraris i espais exteriors de la zona cívic-esportiva en espais ombrejats i en conjunt en un refugi climàtic exterior.
- Millorar l'accessibilitat a la zona cívic-esportiva.
- Graduar en el temps les actuacions de manera que permetin un equilibri entre les necessitats d'estacionament de vehicles i les d'utilització dels usos cívic-esportius (desenvolupament per fases).





[illegible][illegible]

- [illegible]

3. Proposta de fases d'actuació

FASE 1:



Detall pistes esportives

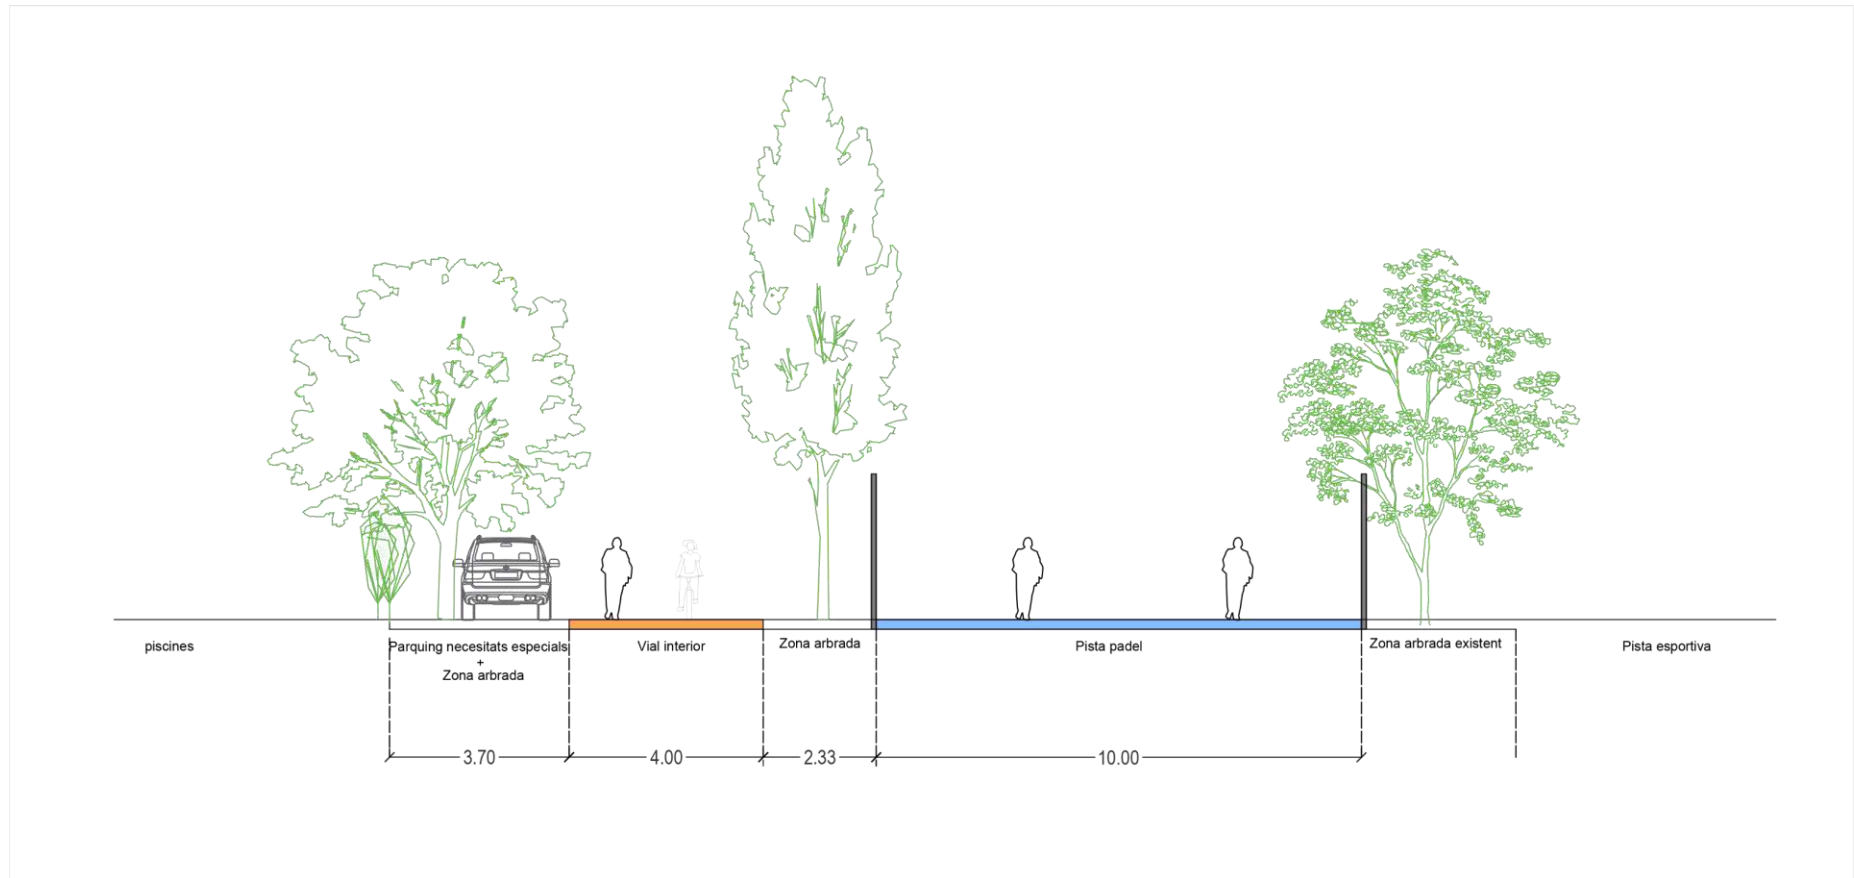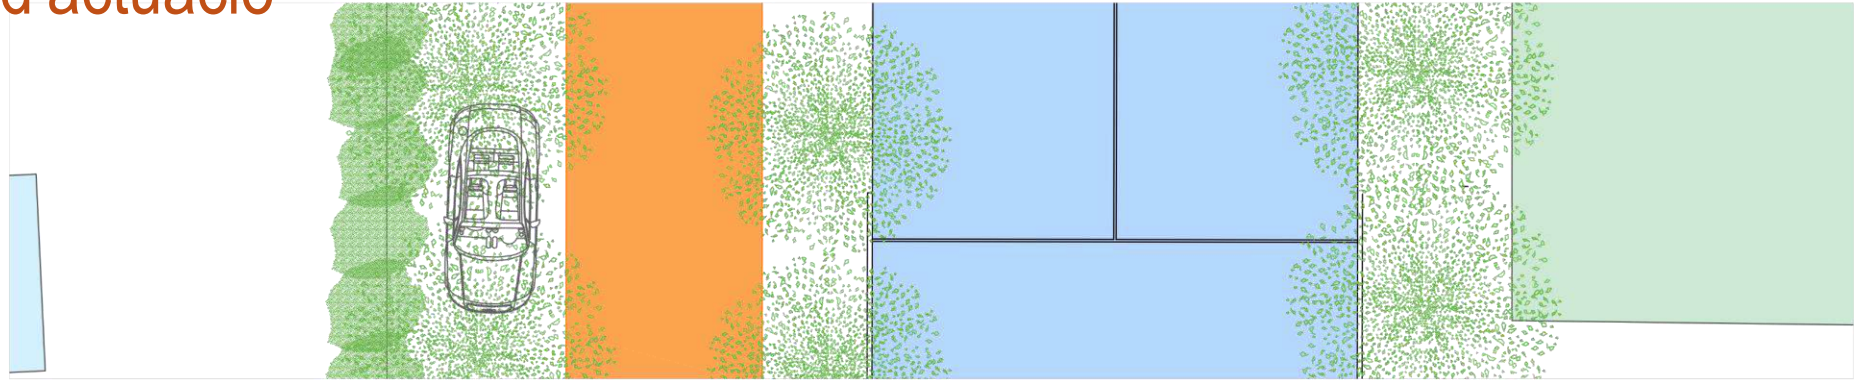

3. Proposta de fases d'actuació

FASE 1:


Detall rampa d'accés

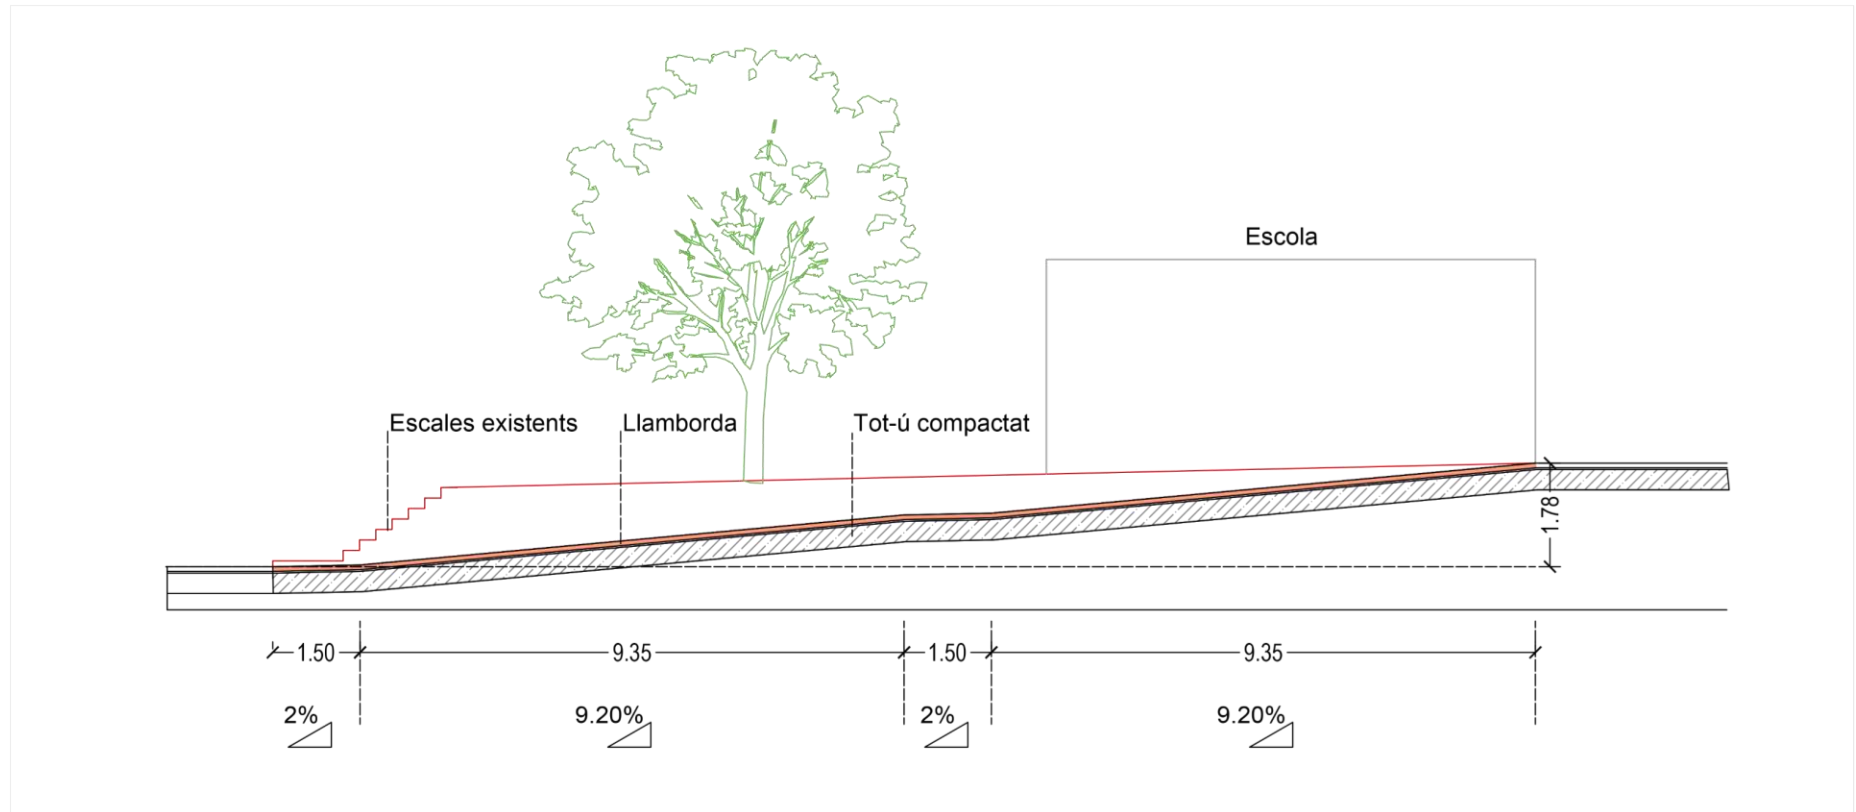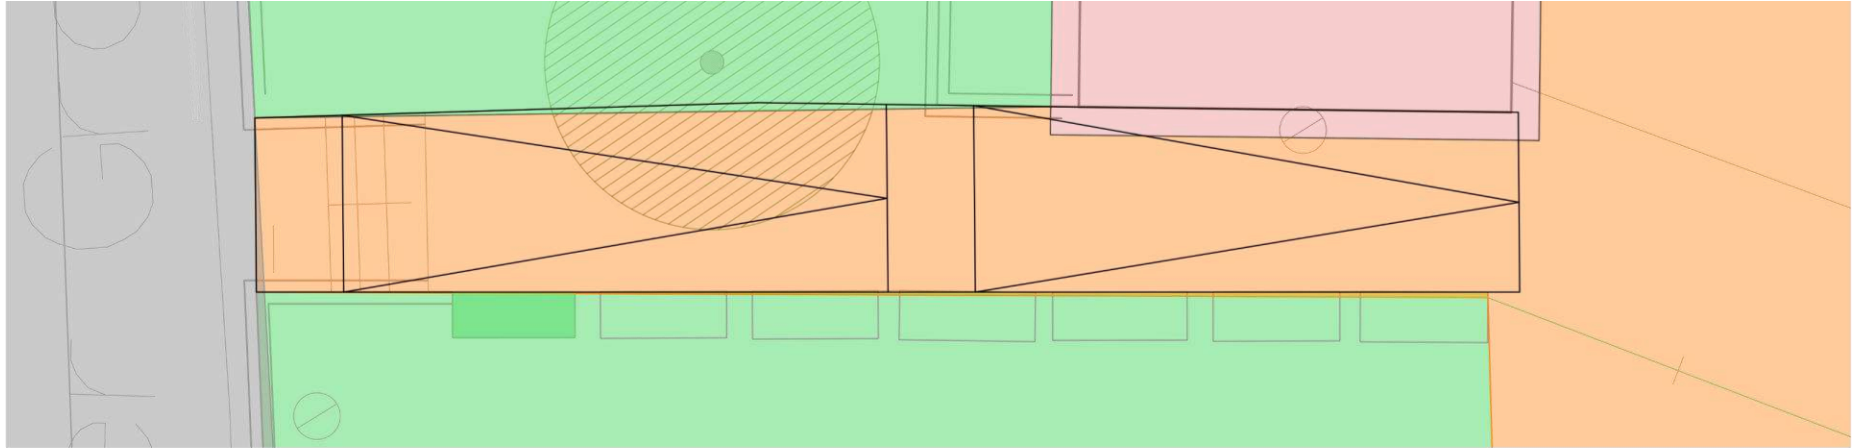

3. Proposta de fases d'actuació

FASE 2:

- Modificació i desenvolupament del PA-1
- Nou accés de vianants de del carrer gran
- Nou aparcament davant del centre cívic
- Mantenir les places d'aparcament reservades per a persones amb necessitats especials

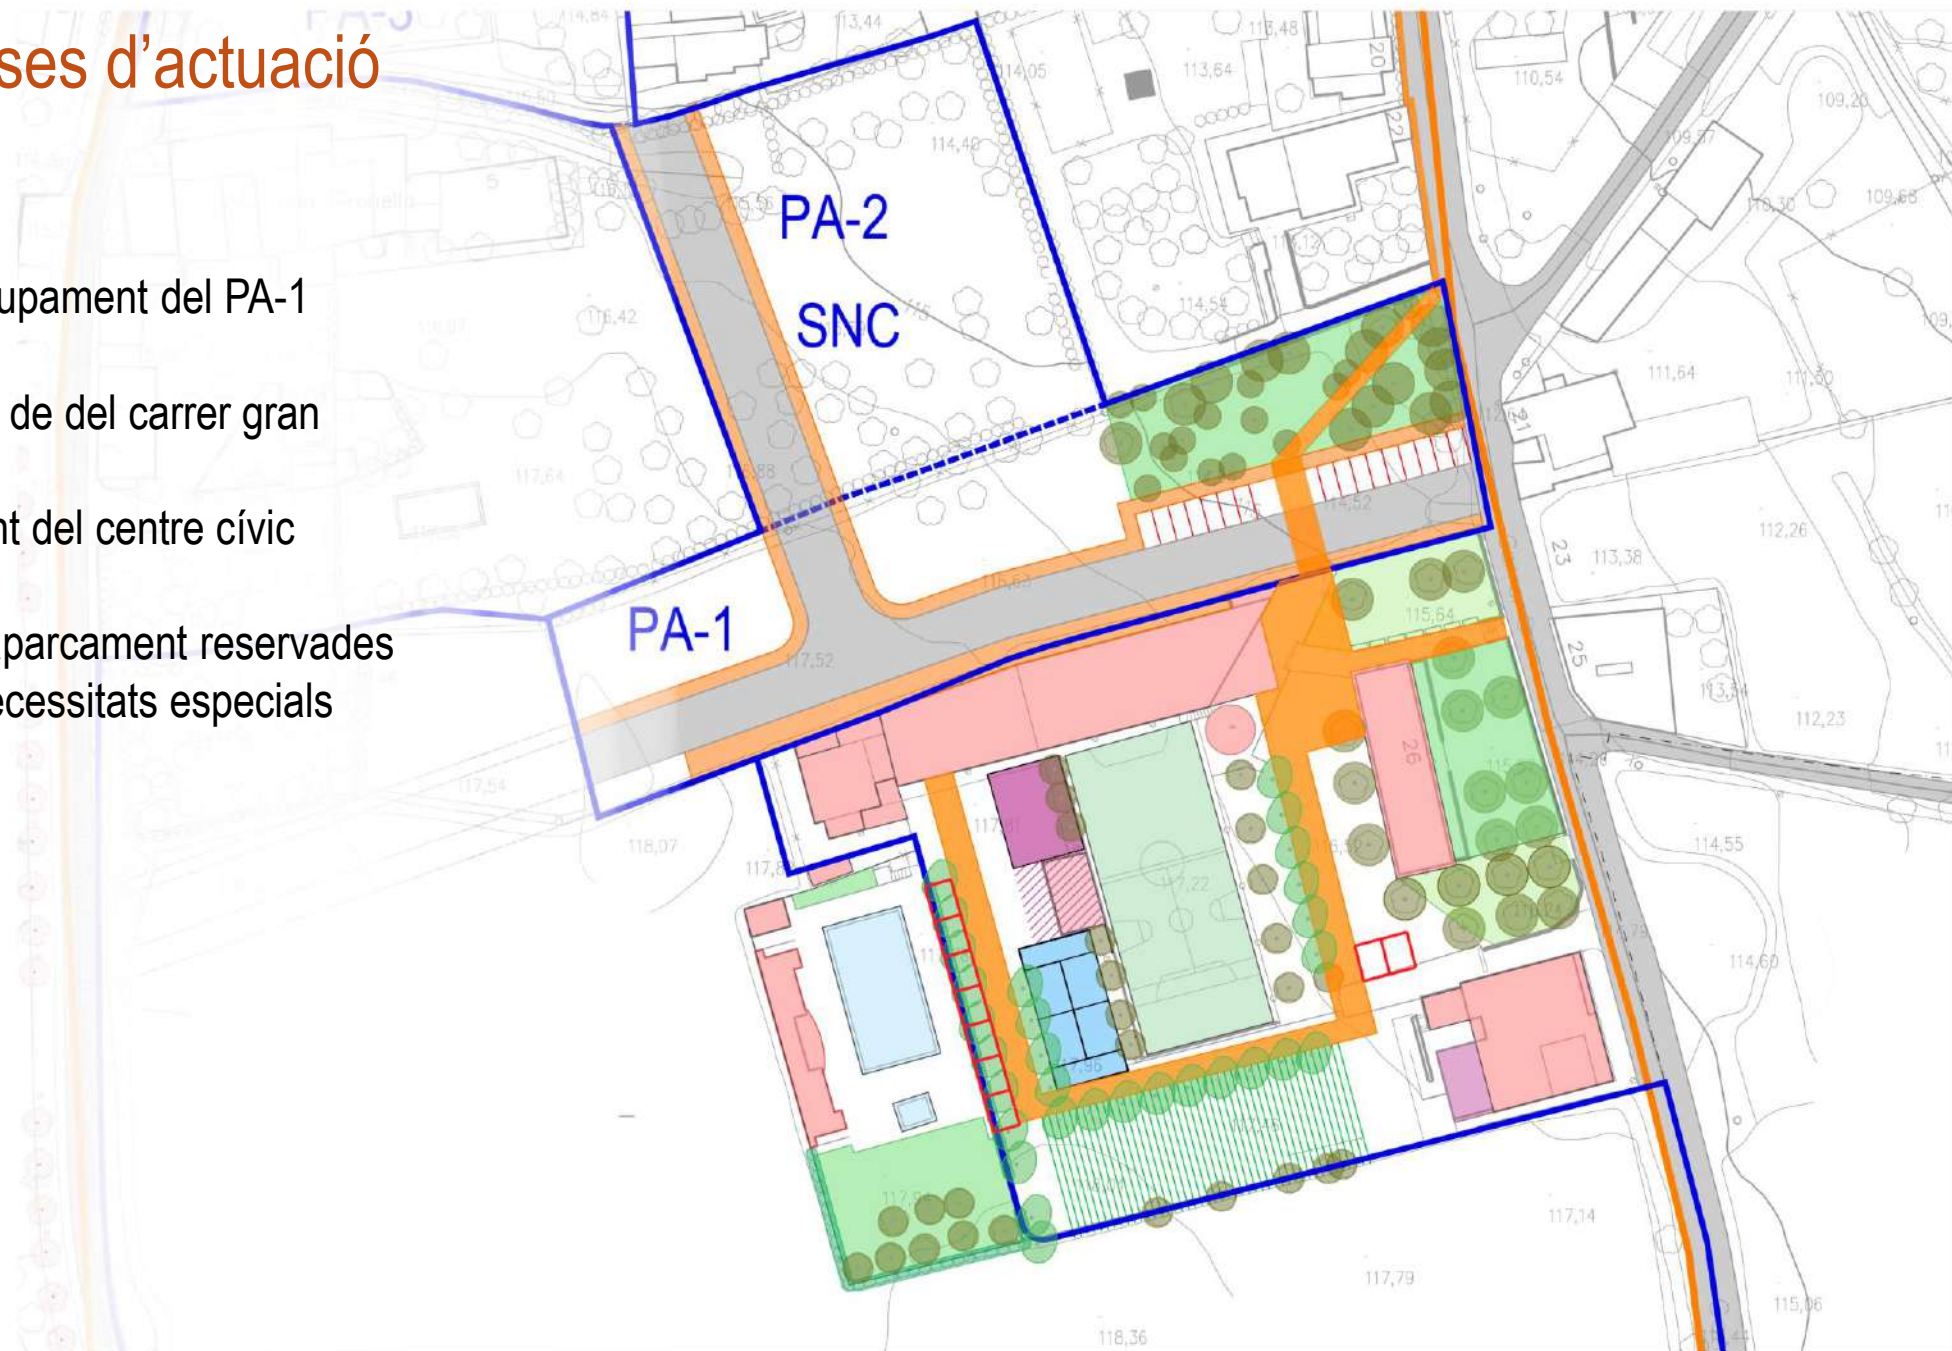

3. Proposta de fases d'actuació

FASE 3:

- Modificació i desenvolupament del SUD-r1
- Accessos de vianants des del SUD
- Nous aparcaments
- Magatzem municipal
- Local social per a joves
- Accés als vestuaris de les piscines des de les pistes esportives
- Connexió a la xarxa d'itineraris saludables



3. Proposta de fa

FASE 3

Detall equipaments




3. Proposta de fases d'actuació

FASE 3

EQUIPAMENTS EXISTENTS

- 2 Piscina
- 3 Edifici 1 d'Octubre
 - Ajuntament
 - Consultori mèdic
 - Sala polivalent
 - Sala de la llar
 - Menjador escolar
 - Magatzem municipal
- 4 Escola de Garrigàs
- 5 Centre cívic
 - Sala nova
 - Sala antiga
 - Bar - Restaurant
- 6 Pista poliesportiva
- 7 Jardí - Jocs infantils
- 8 Parc de salut actual
- 9 Instal·lacions i magatzems
 - Subministrament aigua potable
 - Barbacoa
 - Magatzem municipal
 - Biomasa

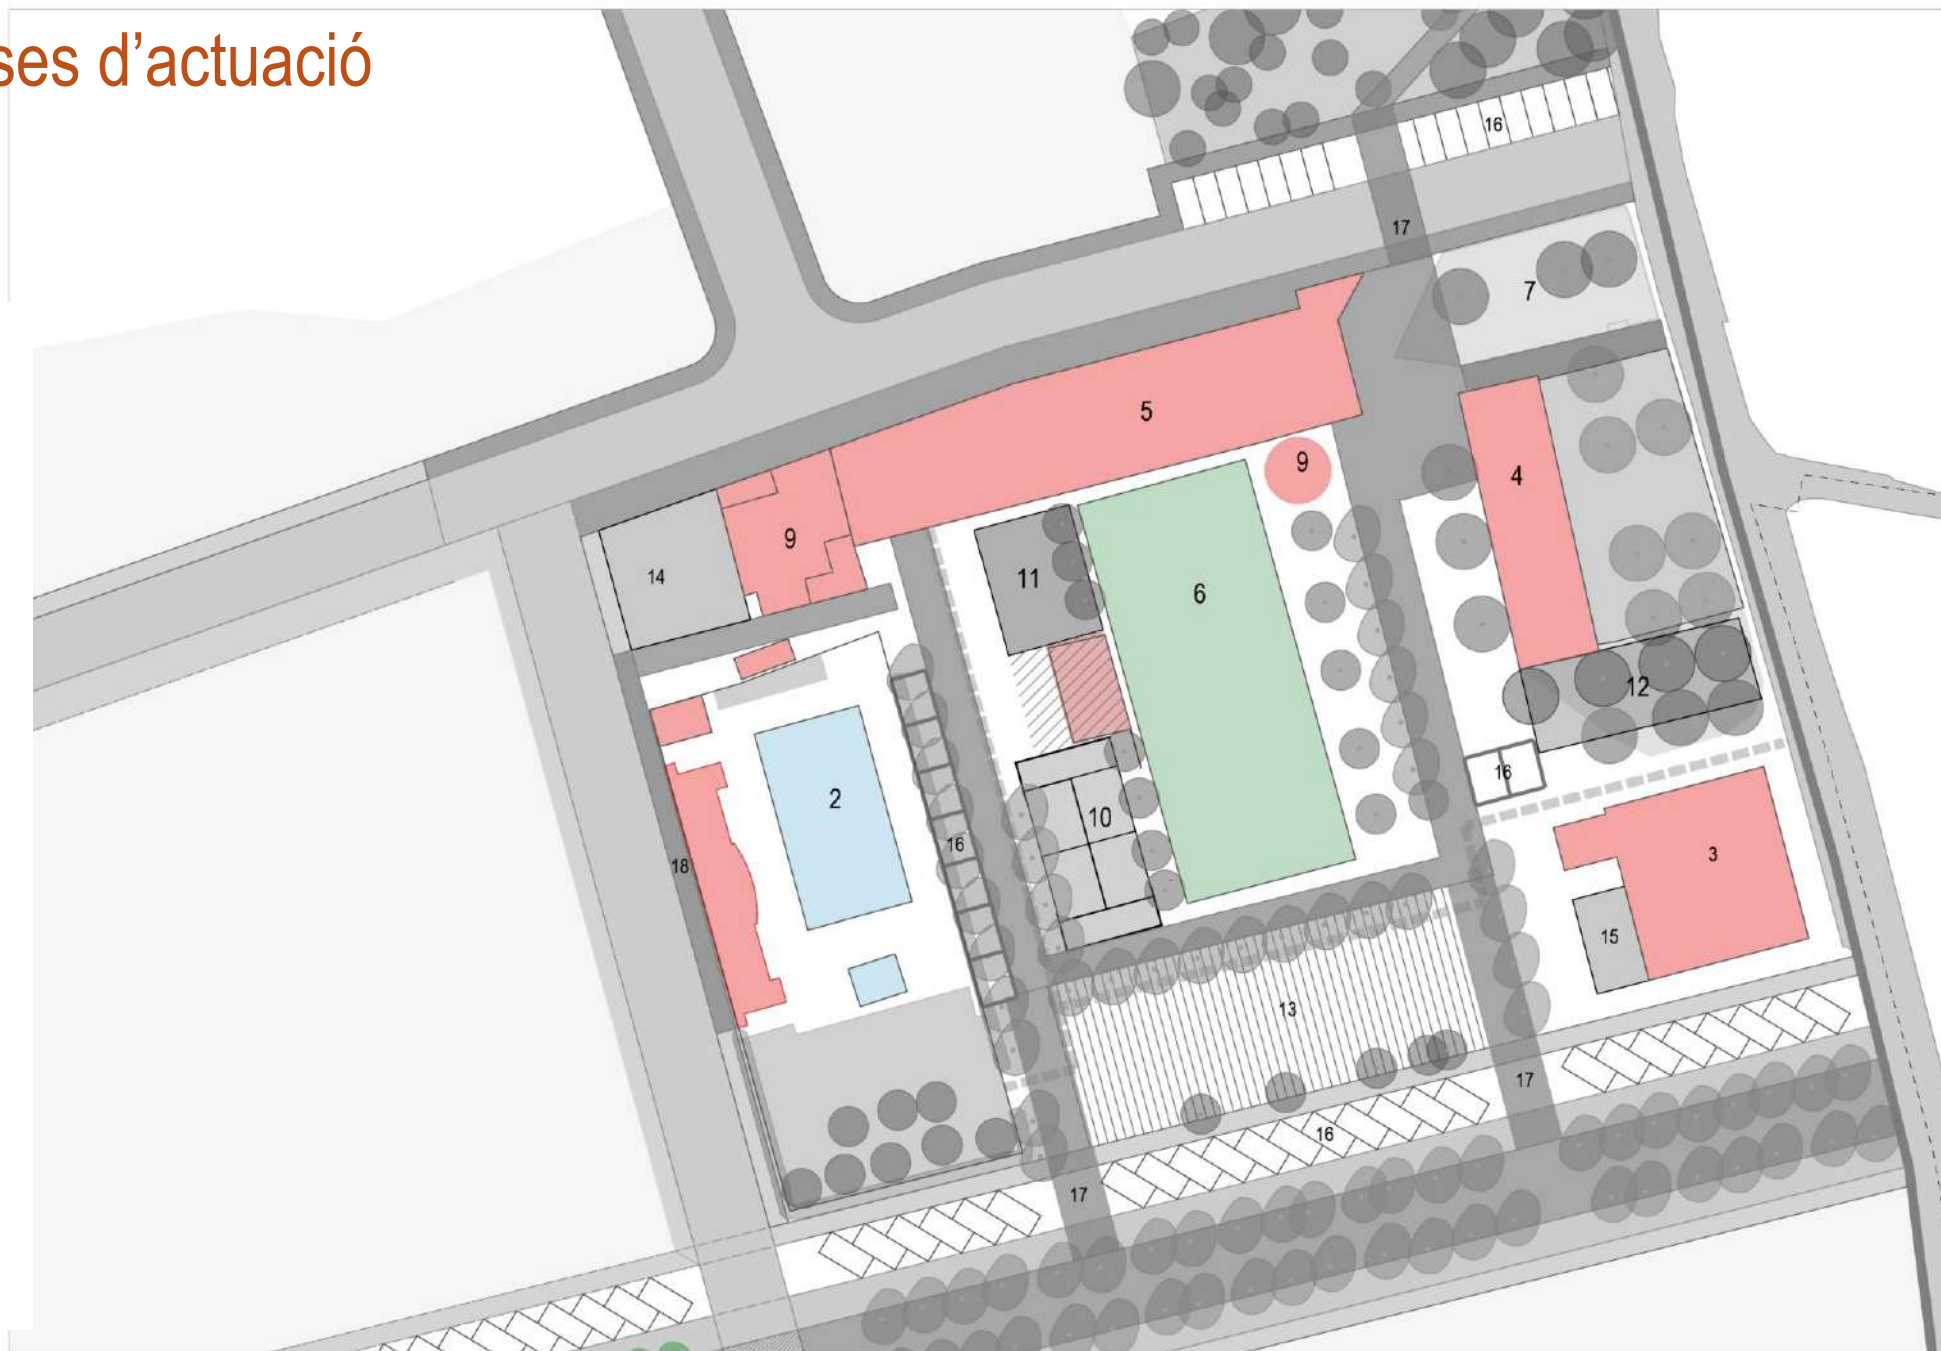

3. Proposta de fases d'actuació

FASE 3

NOUS EQUIPAMENTS

- 10 Pista esportiva (padel)
- 11 Espai d'ombra i de reunió
- 12 Ampliació escola
- 13 Nou parc de salut - Jardí equipat
- 14 Nou magatzem municipal
- 15 Local social
- 16 Nous aparcaments
- 17 Nous accessos de vianants
- Enllaç amb l'itinerari saludable
- 18 Accés als vestuaris des de les pistes esportives



Propostes d'actuació

IMATGE ORIENTATIVA DE L'ORDENACIÓ

Nou magatzem municipal

Rehabilitació coberta centre
cívic i captador fotovoltaic

Espai d'ombra
i de reunió

Nou accés des del
Carrer Gran

Connexió amb la xarxa
d'itineraris saludables

Ampliació espais
esportius

Parc de salut i
Jardí equipat

Ampliació escola

Nou espai jove



Propostes d'actuació



ESTAT ACTUAL



IMATGE ORIENTATIVA DE L'ORDENACIÓ

Gràcies per la vostra atenció

Qüestionari de participació ciutadana:

<https://forms.gle/YNtCZxDhCxjwziWo6>



Codi QR per accedir al qüestionari