

DOCUMENT DOCUMENT REGISTRE UNIFICAT ENTRADA	ORGAN URBANISME, SERVEIS TERRITORI, ACTIVITATS	REGISTRE D'ENTRADA E2023000532
Codi Segur de Verificació: 26512475-2cb8-428e-8e34-bc9cc4894df3 Origen: Ciutadà Identificador document original: ES_L01081000_2023_20860384 Data d'impressió: 22/02/2023 10:26 37 Pàgina 1 de 14		
SIGNATURES 1.- DIEGO LLORET GARCIA, 06/02/2023 09:41 2.- DIEGO LLORET GARCIA, 06/02/2023 09:41 3.- DIEGO LLORET GARCIA, 06/02/2023 09:41 4.- DIEGO LLORET GARCIA, 06/02/2023 09:41 5.- DIEGO LLORET GARCIA, 06/02/2023 09:41		



MEMÒRIA DE SEGURETAT DE LA SOL·LICITUD DE LICÈNCIA EVENTUAL DE L'ESPAI VILLAGE PER A LA CELEBRACIÓ DEL FESTIVAL CAP ROIG 2023.

TITULAR: CLIPPER'S LIVE, S.L ().

EMPLAÇAMENT: JARDINS DE CAP ROIG

SITUACIÓ: MONT-RAS

TÈCNIC: DIEGO LLORET GARCÍA

ENGINYER TÈCNIC INDUSTRIAL. NÚMERO DE COL·LEGIAT ().

DIEGO|
LLORET|
GARCIA

Firmado digitalmente
por DIEGO|LLORET|
GARCIA
Fecha: 2023.02.06
09:41:06 +01'00'



INGENIERÍA DIEGO LLORET S.L.U.

C.I.F. ()
Col ()

C/ Maestro Pons Nº 8 Local I
Telf. (96)6322023
Fax. (96)6322082
03570 **VILLAJOYOSA** (Alicante)
diegolloret@indillo.com

DOCUMENT DOCUMENT REGISTRE UNIFICAT ENTRADA	ÒRGAN URBANISME, SERVEIS TERRITORI, ACTIVITATS	REGISTRE D'ENTRADA E2023000532
Codi Segur de Verificació: 26512475-2cb8-428e-8e34-bc9cc4894df3 Origen: Ciutadà Identificador document original: ES_L01081000_2023_20860384 Data d'impressió: 22/02/2023 10:26 37 Pàgina 2 de 14	SIGNATURES 1.- DIEGO LLORET GARCIA, 06/02/2023 09:41 2.- DIEGO LLORET GARCIA, 06/02/2023 09:41 3.- DIEGO LLORET GARCIA, 06/02/2023 09:41 4.- DIEGO LLORET GARCIA, 06/02/2023 09:41 5.- DIEGO LLORET GARCIA, 06/02/2023 09:41	

MEMÒRIA DE SEGURETAT DE LA SOL LICITUD DE LLICÈNCIA EVENTUAL DE L'ESPAI VILLAGE PER A LA CELEBRACIÓ DEL FESTIVAL CAP ROIG 2023.

INGENIERIA DIEGO LLORET SLU.
C.I.F: [REDACTED]
C/ Maestro Pons Nº 8 Local 1
Telf. (96)6322023
Villajoyosa (Alicante)
diegolloret@indillo.com

ÍNDEX

MEMÒRIA DE SEGURETAT	2
1.- MEMÒRIA DE SEGURETAT.	3
1.1.- NECESIDADES DE VIGILANTES DE SEGURIDAD PRIVADA (ART.43 REPAR DECRETO 112/2010).	7
1.2.- PLA D'AUTOPROTECCIÓ (ART.46 REPAR 112/2010) (ANNEX 2).	7
2.- CONDICIONS D'HIGIENE I SALUT. (ART. 47 REPAR 112/2010),	8
3.- DISPOSITIU D'ASSISTÈNCIA SANITÀRIA. (ART 48. REPAR 112/2010).	8
4.- CONDICIONANTS D'ACCÉS (ART 51 AL 56 REPAR 112/2010).	8
4.1.- OBLIGACIÓ DE DISPOSAR DE PERSONAL DE CONTROL D'ACCÉS (ART. 57-58 REPAR 112/2010).	9
PLÀNOLS	10

DOCUMENT DOCUMENT REGISTRE UNIFICAT ENTRADA	ÒRGAN URBANISME, SERVEIS TERRITORI, ACTIVITATS	REGISTRE D'ENTRADA E2023000532
Codi Segur de Verificació: 26512475-2cb8-428e-8e34-bc9cc4894df3 Origen: Ciutadà Identificador document original: ES_L01081000_2023_20860384 Data d'impressió: 22/02/2023 10:26 37 Pàgina 3 de 14	SIGNATURES 1.- DIEGO LLORET GARCIA, 06/02/2023 09:41 2.- DIEGO LLORET GARCIA, 06/02/2023 09:41 3.- DIEGO LLORET GARCIA, 06/02/2023 09:41 4.- DIEGO LLORET GARCIA, 06/02/2023 09:41 5.- DIEGO LLORET GARCIA, 06/02/2023 09:41	



MEMÒRIA DE SEGURETAT DE LA SOL·LICITUD DE LICÈNCIA EVENTUAL DE L'ESPai VILLAGE PER A LA CELEBRACIÓ DEL FESTIVAL CAP ROIG 2023.

INGENIERIA DIEGO LLORET SLU.
C.I.F: [REDACTED]
C/ Maestro Pons Nº 8 Local 1
Telf. (96)6322023
Villajoyosa (Alicante)
diegolloret@indillo.com

MEMÒRIA DE SEGURETAT

MEMÒRIA DE SEGURETAT DE LA SOL·LICITUD DE LICÈNCIA EVENTUAL DE L'ESPai VILLAGE PER A LA CELEBRACIÓ DEL FESTIVAL CAP ROIG 2023.

INGENIERIA DIEGO LLORET SLU.
C.I.F: [REDACTED]
C/ Maestro Pons Nº 8 Local 1
Telf. (96)6322023
Villajoyosa (Alicante)
diegolloret@indillo.com

1.- MEMÒRIA DE SEGURETAT.

L'espai estarà obert al públic en els horaris de funcionament del festival, que seran del 14 de juliol al 20 d'agost del 2023. Es disposarà de carpes, estands, exposició de patrocinadors i bars. L'horari d'obertura es de 18:30 h fins a las 21:45h, hora en què el públic es desplaçarà cap a l'auditori.

Disposa de Pla d'Autoprotecció segons Decret 30/2015. En aquest capítol s'adjunta un resum del mateix, així com la justificació dels punts sobre seguretat del REPAR.

IDENTIFICACIÓ DE LES PERSONES TITULARS DE L'ACTIVITAT

Titular de l'activitat	CLIPPER'S LIVE S.L
Codi d'identificació fiscal	[REDACTED]
Representant Legal	Juli Guiu Marquina
DNI	[REDACTED]

NOM DE LA PERSONA TITULAR DE LA DIRECCIÓ DEL PLA D'AUTOPROTECCIÓ

Nom	Ricardo Yago López
Telèfon	650 93 47 86
Correu electrònic	ricardo@clippersmusic.org

COORDENADES UTM

X	514481.27
Y	-4636085.86
Huso	31

MEDIOS HUMANOS DISPONIBLES

Personal de producció:	10 persones
Personal de seguretat:	10 persones
Personal de manteniment:	8 persones
Personal d'atenció al públic i auxiliars:	12 persones
Personal de restaurants/bars:	20 persones

DOCUMENT DOCUMENT REGISTRE UNIFICAT ENTRADA	ÒRGAN URBANISME, SERVEIS TERRITORI, ACTIVITATS	REGISTRE D'ENTRADA E2023000532
Codi Segur de Verificació: 26512475-2cb8-428e-8e34-bc9cc4894df3 Origen: Ciutadà Identificador document original: ES_L01081000_2023_20860384 Data d'impressió: 22/02/2023 10:26:37 Pàgina 5 de 14		
SIGNATURES 1.- DIEGO LLORET GARCIA, 06/02/2023 09:41 2.- DIEGO LLORET GARCIA, 06/02/2023 09:41 3.- DIEGO LLORET GARCIA, 06/02/2023 09:41 4.- DIEGO LLORET GARCIA, 06/02/2023 09:41 5.- DIEGO LLORET GARCIA, 06/02/2023 09:41		



MEMÒRIA DE SEGURETAT DE LA SOL·LICITUD DE LICÈNCIA EVENTUAL DE L'ESPai VILLAGE PER A LA CELEBRACIÓ DEL FESTIVAL CAP ROIG 2023.

INGENIERIA DIEGO LLORET SLU.
 C.I.F. [REDACTED]
 C/ Maestro Pons Nº 8 Local 1
 Telf. (96)6322023
 Villajoyosa (Alicante)
 diegolloret@indillo.com

ORGANIGRAMA

El responsable principal és Ricardo Yago López, que té a les seves ordres un responsable de cada àrea: Organització, seguretat, manteniment i atenció al públic. Al Pla d'Autoprotecció, s'hi adjunta l'organigrama general d'organització i el d'actuació en cas d'emergència.

EQUIPS D'EMERGÈNCIA

- Responsable: Ricardo Yago López. Telf.: 650 934 786
- Cap d'emergència: Ricardo Yago López
- Equips d'intervenció: Personal de seguretat i auxiliars.
- Cap d'evacuació i confinament: Ricardo Yago López
- Equips d'evacuació: personal de seguretat designat per zones de grada i escenari.

EQUIPS DE PRIMERS AUXILIS.

Es faran servir en una **ambulància assistencial tipus B (SVB)** amb metge i equip sanitari i totalment equipat de Creu Roja, amb la targeta de transport de la Generalitat actualitzada i certificació sanitària per transport de persones; dotada de 1 DEA (Desfibril·lador Extern Automàtic) i 2 interventors formats en ASI (Assistència Sanitària Immediata) i DEA.

INVENTARI I ANÀLISI DELS RISCOS.

Risc intern / Risc d'incendi Forestal: Aquest serà mitjà o alt en funció de les condicions meteorològiques. (Vent, sequera). La zona propera a l'espai estarà lliure de vegetació baixa o arbustiva, amb la massa forestal clara i les branques podades.

Generadors elèctrics provisionals: El risc serà mitjà. Hi ha personal de manteniment i el generador disposa dels sistemes de seguretat segons la normativa. A la zona d'ubicació hi ha extintors.

Cuina Central: Aparells elèctrics per escalfar el menjar.

Magatzem: Risc baix.

El recinte disposarà dels serveis generals necessaris, serveis sanitaris, generadors, extintors, personal de seguretat, carpes i espais de bars i espais de menjar, etc. En efectuar el muntatge de les diverses instal·lacions es respectaran els accessos i les vies d'evacuació necessaris per a la correcta circulació i seguretat del públic assistent. L'accés i el desallotjament del públic estarà controlat pel personal de seguretat i les senyalitzacions fixes i d'emergència.

DOCUMENT DOCUMENT REGISTRE UNIFICAT ENTRADA	ÒRGAN URBANISME, SERVEIS TERRITORI, ACTIVITATS	REGISTRE D'ENTRADA E2023000532
Codi Segur de Verificació: 26512475-2cb8-428e-8e34-bc9cc4894df3 Origen: Ciutadà Identificador document original: ES_L01081000_2023_20860384 Data d'impressió: 22/02/2023 10:26:37 Pàgina 6 de 14	SIGNATURES 1.- DIEGO LLORET GARCIA, 06/02/2023 09:41 2.- DIEGO LLORET GARCIA, 06/02/2023 09:41 3.- DIEGO LLORET GARCIA, 06/02/2023 09:41 4.- DIEGO LLORET GARCIA, 06/02/2023 09:41 5.- DIEGO LLORET GARCIA, 06/02/2023 09:41	



MEMÒRIA DE SEGURETAT DE LA SOL·LICITUD DE LICÈNCIA EVENTUAL DE L'ESPai VILLAGE PER A LA CELEBRACIÓ DEL FESTIVAL CAP ROIG 2023.

INGENIERIA DIEGO LLORET SLU.
C.I.F: [REDACTED]
C/ Maestro Pons Nº 8 Local 1
Telf. (96)6322023
Villajoyosa (Alicante)
diegolloret@indillo.com

Els accessos resisteixen una sobrecàrrega per a vehicles dels SIS de 2.000 kg/m2. Aquesta franja operativa per als SIS, estarà lliure d'obstacles.

Hi ha un hidrant públic a l'exterior del jardí, al costat de l'accés de les Torres.

MESURES CORRECTORES DE RISC I AUTOPROTECCIÓ.

Es formarà el personal responsable en el seguiment de les mesures que cal adoptar en cas d'emergència. El personal responsable rebrà un exemplar del Pla d'Autoprotecció actualitzat.

Hi haurà un exemplar de la Memòria de Seguretat i del Pla d'Autoprotecció a l'oficina d'accés al recinte (Torres), a disposició dels serveis d'emergència.

Es farà un pla de revisió de les estructures muntades.

Es realitzarà l'actualització del manteniment del hidrant i extintors instal·lats

Es farà un pla de control i manteniment de les instal·lacions elèctriques provisionals.

Es mantindrà la zona de 25 metres neta de vegetació baixa o arbustiva i es farà un reg preventiu de totes aquestes zones poc abans de cada espectacle.

No es permetrà l'ús de material pirotècnic.

ACCIONS A REALITZAR PER A CADA RISC

Comunicacions i alarma: En cas d'emergència s'avisarà de l'evacuació per la megafonia i es comunicarà a l'Ajuntament, al servei de bombers d'emergències (Tel. 112).

Intervenció: Només s'intervindrà en focs de poca entitat que puguin ser controlats amb els extintors portàtils. Tot cas es donarà avís a Bombers.

Si hi ha un foc, independentment de la seva importància, qui ho descobreixi ho comunicarà al cap d'emergència i aquest avaluarà la seva importància.

Si es tracta d'un conat d'incendi i pot ser sufocat amb els extintors, un cop restablerta la normalitat s'anotará el sinistre al llibre d'incidències.

Si el foc no pot ser extingit en breus moments es desencadenarà l'alarma general, i això donarà lloc a l'avís del Servei de Bombers al 112

El personal preparat intentarà sufocar el foc amb els mitjans de què disposin fins a l'arribada dels bombers.



MEMÒRIA DE SEGURETAT DE LA SOL·LICITUD DE LICÈNCIA EVENTUAL DE L'ESPAI VILLAGE PER A LA CELEBRACIÓ DEL FESTIVAL CAP ROIG 2023.

INGENIERIA DIEGO LLORET SLU.
C.I.F: [REDACTED]
C/ Maestro Pons Nº 8 Local 1
Telf. (96)6322023
Villajoyosa (Alicante)
diegolloret@indillo.com

Evacuació: Es donarà avís per megafonia de l'evacuació. Aquest avís suposarà el cessament immediat de les activitats i la sortida de tots els espectadors i personals per les portes assenyalades pels llums d'emergència.

L'evacuació la dirigirà el cap d'emergència amb el personal designat a cada zona i es conduirà al públic de manera ordenada..

S'ajudarà persones amb disminucions físiques.

S'impedirà l'aglomeració de públic evacuat a les sortides

Es conduirà el personal als punts de reunió indicats.

TELÈFONS D'EMERGÈNCIES

Emergències	112
Bombers	112
Mossos d'Esquadra	088
Servei d'emergències sanitàries	061
Hospital del Palamós	972 600 160

TELÈFONS DEL PERSONAL

Cap d'emergència	Ricardo Yago López	650 934 786	ricardo@clippersmusic.org
Responsable del Jardí de Cap Roig	Juan Carlos Aguilar	626 311 320	jcaguilar@fundaciolacaixa.es

LLISTAT DE LES EMPRESES DE SERVEIS I MANTENIMENT

Manteniment extintors (Comsa Services) Comsaservice.web@comsa.com	972 47 57 64
Generadors (GAM, SL) Responsable: Josep Nogué jnogue@gamalquiler.com	972 406 242 972 170 053
Carpes Restaurant /bars (BC Carpes) Responsable: Inés de Nadal inesdenadal@bc-carpas.com	93 240 00 24
Instal·lacions elèctriques provisionals + hidrants (Joan Servià, SL) Responsable: Joan Servià inst.jssl@gmail.com	972 610 875

DOCUMENT DOCUMENT REGISTRE UNIFICAT ENTRADA	ÒRGAN URBANISME, SERVEIS TERRITORI, ACTIVITATS	REGISTRE D'ENTRADA E2023000532
Codi Segur de Verificació: 26512475-2cb8-428e-8e34-bc9cc4894df3 Origen: Ciutadà Identificador document original: ES_L01081000_2023_20860384 Data d'impressió: 22/02/2023 10:26:37 Pàgina 8 de 14		
SIGNATURES 1.- DIEGO LLORET GARCIA, 06/02/2023 09:41 2.- DIEGO LLORET GARCIA, 06/02/2023 09:41 3.- DIEGO LLORET GARCIA, 06/02/2023 09:41 4.- DIEGO LLORET GARCIA, 06/02/2023 09:41 5.- DIEGO LLORET GARCIA, 06/02/2023 09:41		



MEMÒRIA DE SEGURETAT DE LA SOL·LICITUD DE LICÈNCIA EVENTUAL DE L'ESPAI VILLAGE PER A LA CELEBRACIÓ DEL FESTIVAL CAP ROIG 2023.

INGENIERIA DIEGO LLORET SLU.
C.I.F. [REDACTED]
C/ Maestro Pons Nº 8 Local 1
Telf. (96)6322023
Villajoyosa (Alicante)
diegolloret@indillo.com

PROGRAMA D'IMPLANTACIÓ.

S'entregarà al personal de seguretat una fotocòpia del Pla d'autoprotecció. Es disposaran els plànols de senyalització d'evacuacions i punts de reunió, a llocs visibles i de fàcil consulta per a tot el personal.

PROGRAMA DE MANTENIMENT.

Manteniment d'instal·lacions i equipaments. Es realitzaran els manteniments normatius dels extintors i de les instal·lacions elèctriques fixes i provisionals.

Es comprovarà el funcionament dels llums d'emergència i l'existència i la posició correcta de les indicacions de sortida d'emergència.

ESTUDI I AVALUACIÓ DELS INCIDENTS I ACCIDENTS

Per part del cap d'emergència es portarà un llibre d'incidències on s'anotaran les que tinguin lloc. S'avaluaran i es prendran les mesures oportunes per corregir el problema.

1.1.- NECESIDADES DE VIGILANTES DE SEGURIDAD PRIVADA (ART.43 REPAR DECRETO 112/2010).

En tot l'horari de funcionament el festival disposarà, com a mínim:

- Un vigilant de fins a 501 persones de capacitat.
- Dues persones vigilants de seguretat privada per cada 1001 espectadors: 2 u.
- Una persona vigilant de seguretat privada més per cada 1000 espectadors de capacitat autoritzada: 1 ut.

Es disposarà, segons la normativa, durant la durada de l'espectacle de 4 vigilants de seguretat com a mínim.

1.2.- PLA D'AUTOPROTECCIÓ (ART.46 REPAR 112/2010) (ANNEX 2).

El Espai Village Cap Roig es un esdeveniment que es celebra al aire lliure amb estructures no permanents desmuntables amb instal·lacions amb aforament igual o superior a 2.000 persones (2.150 espectadors).

Segons el Decret 30/2015 del Pla d'Autoprotecció, el Espai Village Cap Roig necessita Pla d'Autoprotecció.

DOCUMENT DOCUMENT REGISTRE UNIFICAT ENTRADA	ÒRGAN URBANISME, SERVEIS TERRITORI, ACTIVITATS	REGISTRE D'ENTRADA E2023000532
Codi Segur de Verificació: 26512475-2cb8-428e-8e34-bc9cc4894df3 Origen: Ciutadà Identificador document original: ES_L01081000_2023_20860384 Data d'impressió: 22/02/2023 10:26:37 Pàgina 9 de 14		
SIGNATURES 1.- DIEGO LLORET GARCIA, 06/02/2023 09:41 2.- DIEGO LLORET GARCIA, 06/02/2023 09:41 3.- DIEGO LLORET GARCIA, 06/02/2023 09:41 4.- DIEGO LLORET GARCIA, 06/02/2023 09:41 5.- DIEGO LLORET GARCIA, 06/02/2023 09:41		



MEMÒRIA DE SEGURETAT DE LA SOL·LICITUD DE LICÈNCIA EVENTUAL DE L'ESPAI VILLAGE PER A LA CELEBRACIÓ DEL FESTIVAL CAP ROIG 2023.

INGENIERIA DIEGO LLORET SLU.
 C.I.F: [REDACTED]
 C/ Maestro Pons Nº 8 Local 1
 Telf. (96)6322023
 Villajoyosa (Alicante)
 diegolloret@indillo.com

2.- CONDICIONS D'HIGIENE I SALUT. (ART. 47 REPAR 112/2010).

L'espai estarà dotat de cabines d'inodor i lavabo, en una proporció mínima d'una cabina per a cada 150 i una més per cada 150 persones d'aforament autoritzat.

L'aforament esperat és de 2.150 espectadors / 150 espectadors = 14,33 = **15 cabines necessàries**

La dotació de banys adaptats es realitzarà en funció del que estableix l'article 1.2.3 del DB-SUA, aportant a cada esdeveniment un lavabo accessible per cada 10 unitats de vàters. Per tant, amb la dotació **dos banys adaptats** cobrim la necessitat per a aquest públic.

3.- DISPOSITIU D'ASSISTÈNCIA SANITÀRIA. (ART 48. REPAR 112/2010).

La dotació del personal mèdic ve regulada per allò descrit a l'article 48 del Decret 112/2010 de REPAR, els establiments amb aforament a partir de 1.000 persones, disposaran d'una infermeria amb instal·lacions, materials i equips adequats per prestar els primers auxilis en cas accident, malaltia o crisi sobtada. La infermeria pot ser substituïda per una farmaciola i la presència de vehicles medicalitzats mentre l'establiment estigui obert al públic o l'activitat recreativa s'estigui duent a terme.

Es faran servir els serveis mèdics que consisteix en una **ambulància assistencial tipus B (SVB)** amb metge i equip sanitari i totalment equipat de Creu Roja, amb la targeta de transport de la Generalitat actualitzada i certificació sanitària per transport de persones; dotada de 1 DEA (Desfibril·lador Extern Automàtic) i 2 interventors formats en ASI (Assistència Sanitària Immediata) i DEA.

4.- CONDICIONANTS D'ACCÉS (ART 51 AL 56 REPAR 112/2010).

Al recinte del festival s'explotarà la comercialització de begudes i aliments i estarà prohibit l'accés de les mateixes per part del públic assistent. Amb l'exercici del dret d'admissió es podrà impedir la introducció al recinte de begudes i aliments. El dret d'admissió es regula pels articles esmentats del Reglament.

L'accés de persones menors de 16 anys estarà autoritzat sempre que vagin acompanyats dels progenitors o tutors. En general es complirà el que descriuen els articles esmentats.

DOCUMENT DOCUMENT REGISTRE UNIFICAT ENTRADA	ORGAN URBANISME, SERVEIS TERRITORI, ACTIVITATS	REGISTRE D'ENTRADA E2023000532
Codi Segur de Verificació: 26512475-2cb8-428e-8e34-bc9cc4894df3 Origen: Ciutadà Identificador document original: ES_L01081000_2023_20860384 Data d'impressió: 22/02/2023 10:26:37 Pàgina 10 de 14	SIGNATURES 1.- DIEGO LLORET GARCIA, 06/02/2023 09:41 2.- DIEGO LLORET GARCIA, 06/02/2023 09:41 3.- DIEGO LLORET GARCIA, 06/02/2023 09:41 4.- DIEGO LLORET GARCIA, 06/02/2023 09:41 5.- DIEGO LLORET GARCIA, 06/02/2023 09:41	



MEMÒRIA DE SEGURETAT DE LA SOL·LICITUD DE LICÈNCIA EVENTUAL DE L'ESPAI VILLAGE PER A LA CELEBRACIÓ DEL FESTIVAL CAP ROIG 2023.

INGENIERIA DIEGO
C/ Maestro Pons Nº 8 Local 1
Telf. (96)6322023
Villajoyosa (Alicante)
diegolloret@indillo.com

4.1.- OBLIGACIÓ DE DISPOSAR DE PERSONAL DE CONTROL D'ACCÉS (ART. 57-58 REPAR 112/2010).

L'espai està obligat a disposar de personal de control d'accés. Segons l'art. 58 a partir de 1001 persones d'aforament màxim autoritzat: 4 persones, com a mínim, i 1 més per cada 1000 persones més.

Per tant, caldrà per a 2.150 espectadors, mínim: 6 persones de control d'accés.

El control d'aforament dels espectadors assistents es realitza de forma manual a l'accés de públic.

Barcelona, 3 de febrer de 2023.

**DIEGO|
LLORET|
GARCIA**
Firmado digitalmente
por DIEGO|LLORET|
GARCIA
Fecha: 2023.02.06
09:41:19 +01'00'
Diego Lloret García

DOCUMENT DOCUMENT REGISTRE UNIFICAT ENTRADA	ÒRGAN URBANISME, SERVEIS TERRITORI, ACTIVITATS	REGISTRE D'ENTRADA E2023000532
Codi Segur de Verificació: 26512475-2cb8-428e-8e34-bc9cc4894df3 Origen: Ciutadà Identificador document original: ES_L01081000_2023_20860384 Data d'impressió: 22/02/2023 10:26 37 Pàgina 11 de 14	SIGNATURES 1.- DIEGO LLORET GARCIA, 06/02/2023 09:41 2.- DIEGO LLORET GARCIA, 06/02/2023 09:41 3.- DIEGO LLORET GARCIA, 06/02/2023 09:41 4.- DIEGO LLORET GARCIA, 06/02/2023 09:41 5.- DIEGO LLORET GARCIA, 06/02/2023 09:41	



MEMÒRIA DE SEGURETAT DE LA SOL·LICITUD DE LICÈNCIA EVENTUAL DE L'ESPAI VILLAGE PER A LA CELEBRACIÓ DEL FESTIVAL CAP ROIG 2023.

INGENIERIA DIEGO LLORET SLU.
C.I.F. [REDACTED]
C/ Maestro Pons Nº 8 Local 1
Telf. (96)6322023
Villajoyosa (Alicante)
diegolloret@indillo.com

PLÀNOLS

Codi Segur de Verificació: 26512475-2cb8-428e-8e34-bc9cc4894df3
Origen: Ciutadà
Identificador document original: ES_L01081000_2023_20860384
Data d'impressió: 22/02/2023 10:26:37
Pàgina 12 de 14


SIGNATURES
1.- DIEGO LLORET GARCIA, 06/02/2023 09:41
2.- DIEGO LLORET GARCIA, 06/02/2023 09:41
3.- DIEGO LLORET GARCIA, 06/02/2023 09:41
4.- DIEGO LLORET GARCIA, 06/02/2023 09:41
5.- DIEGO LLORET GARCIA, 06/02/2023 09:41



MEMÒRIA DE SEGURETAT : PER A LA CELEBRACIÓ DE L'ESPAI VILLAGE DEL FESTIVAL CAP ROIG 2023		ESCALA : 1/325		EMPLAÇAMENT : JARDINS DE CAP ROIG - MONT RAS (1725) - GIRONA	
TITULAR : CLIPPER'S LIVE C.I.P. [REDACTED]		DATA : FEBRER/23		PLÀNOL DE SITUACIÓ, EMLAÇAMENT I COORDENADES UTM	
		NÚMERO : 1			
		DIEGO LLORET GARCIA DIEGO LLORET GARCIA Nº COI 2274			

SIGNATURES

1.- DIEGO LLORET GARCIA, 06/02/2023 09:41
2.- DIEGO LLORET GARCIA, 06/02/2023 09:41
3.- DIEGO LLORET GARCIA, 06/02/2023 09:41
4.- DIEGO LLORET GARCIA, 06/02/2023 09:41
5.- DIEGO LLORET GARCIA, 06/02/2023 09:41

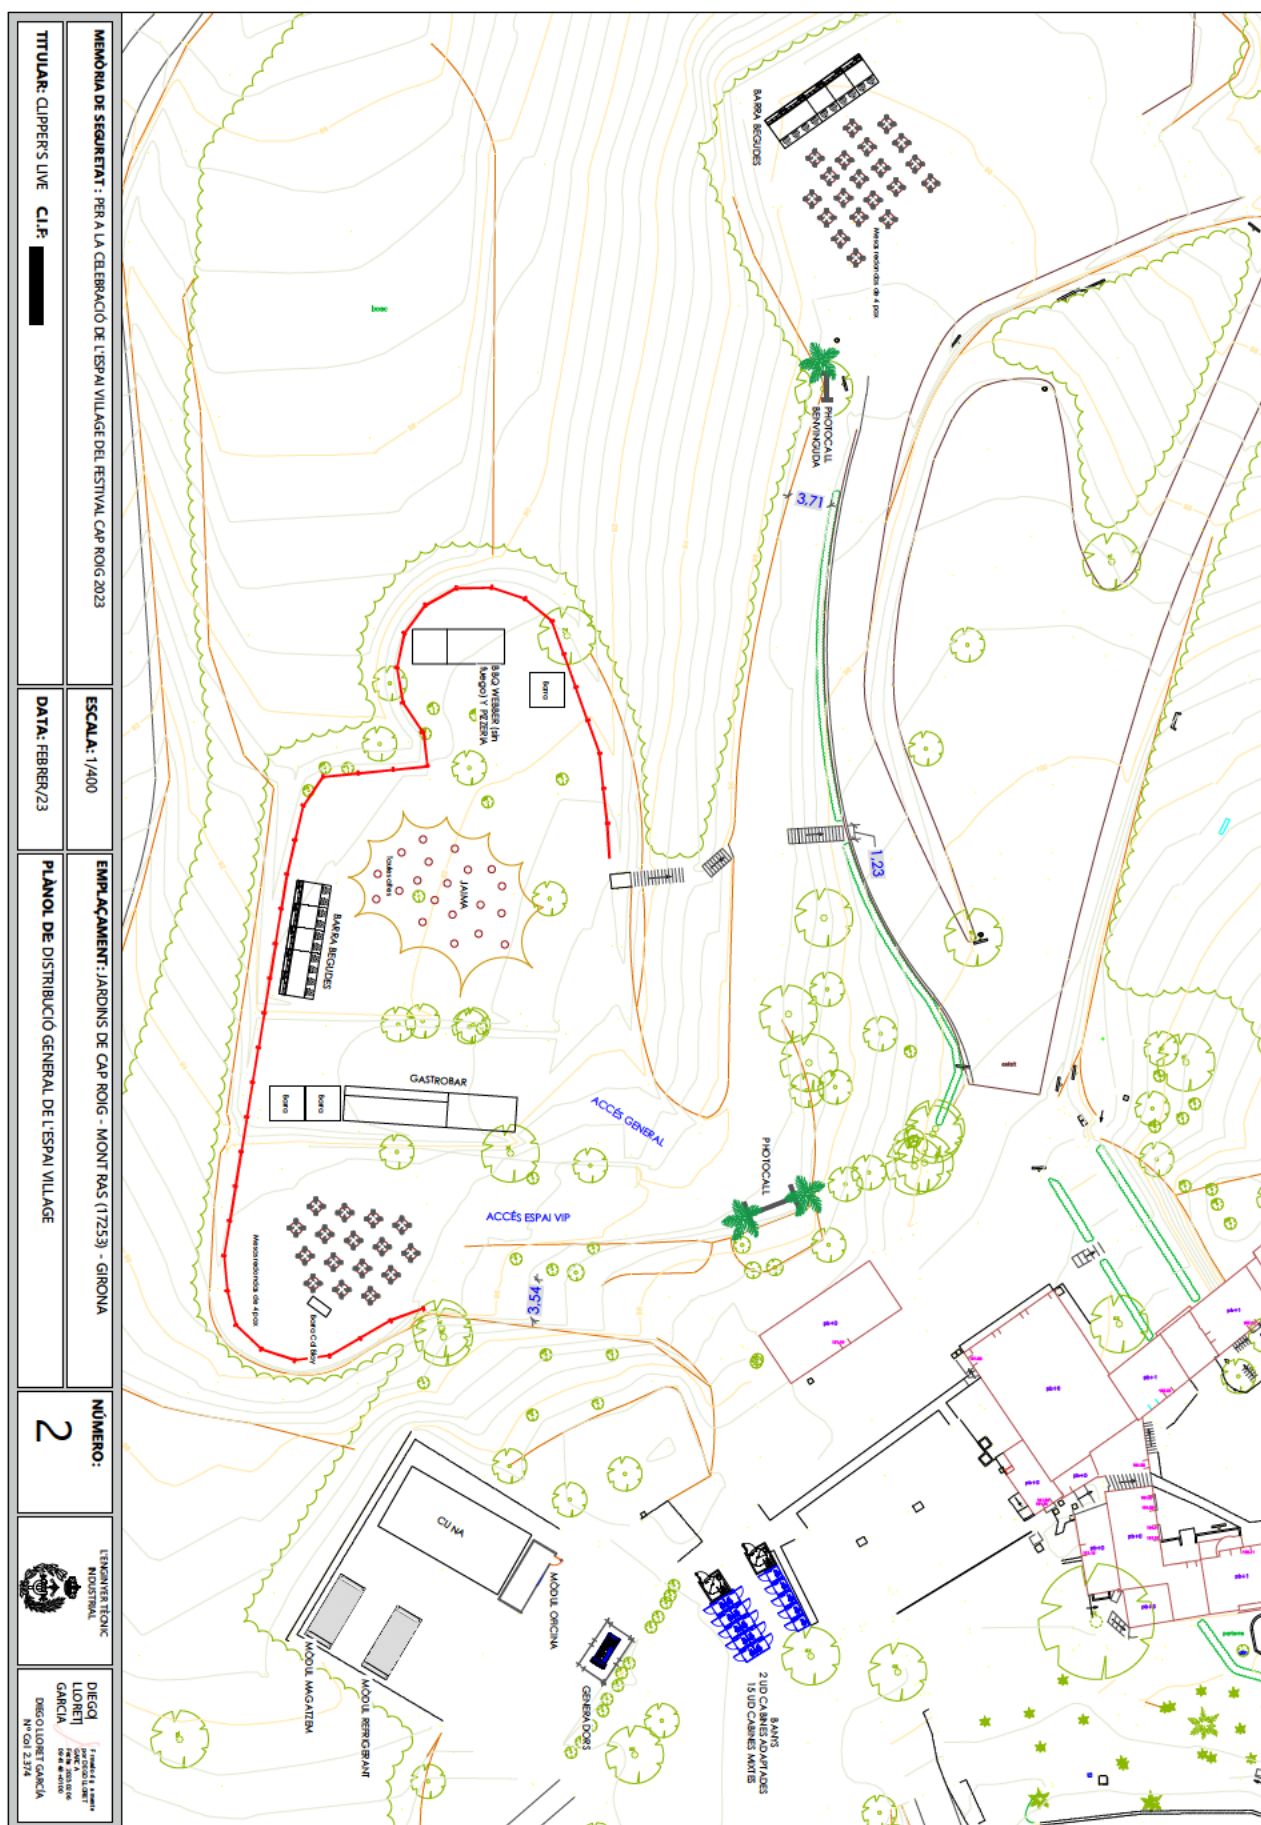

SIGNATURES

1.- DIEGO LLORET GARCIA, 06/02/2023 09:41
2.- DIEGO LLORET GARCIA, 06/02/2023 09:41
3.- DIEGO LLORET GARCIA, 06/02/2023 09:41
4.- DIEGO LLORET GARCIA, 06/02/2023 09:41
5.- DIEGO LLORET GARCIA, 06/02/2023 09:41

