




**EL PRESENTE PLANO SOLO ES VALIDO A EFECTOS DE PLANIFICACIÓN DE EMERGENCIA DE ROTURA DE PRESA**

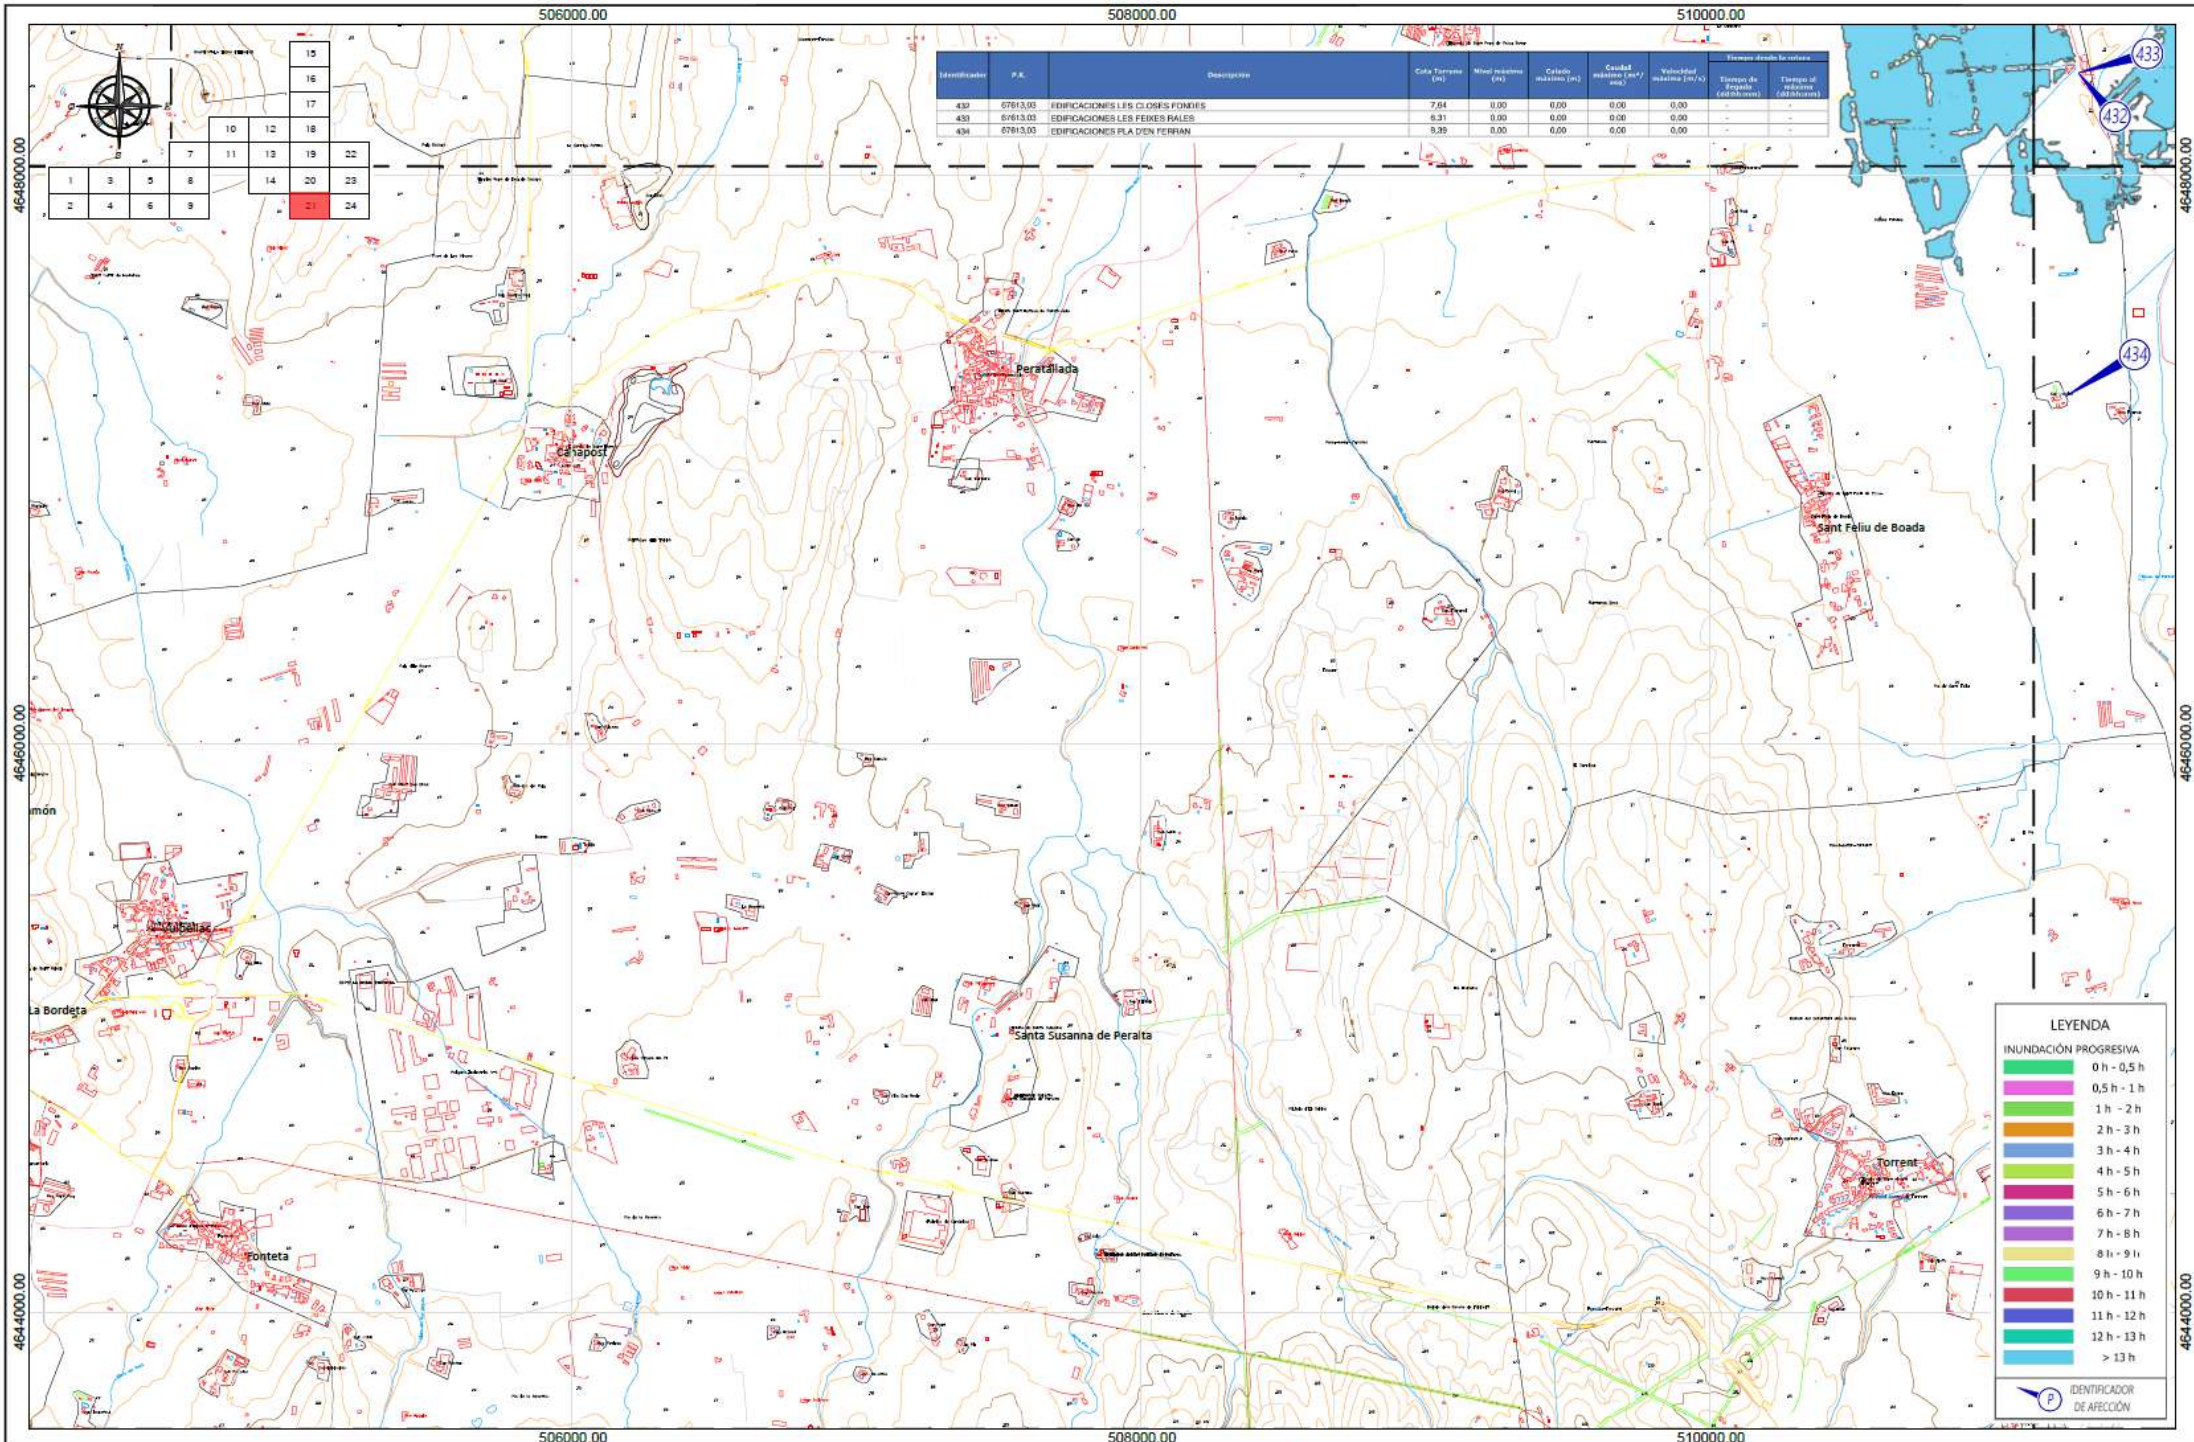

**TÍTULO:**  
PLAN DE AUTOPROTECCIÓN  
DE LA PRESA DE EL PASTERAL I

**ESCALA ORIGINAL:**  
Escala 1:20.000  
0 200 400  
**NUMÉRICA** **GRÁFICA**

**Nº DE PLANO:**  
8.2  
Hoja Nº 21 de 24

**DESIGNACIÓN:**  
ÁREA DE INUNDACIÓN PROGRESIVA  
HIPÓTESIS DE ROTURA H2

**FECHA:**  
JULIO 2024