


498500

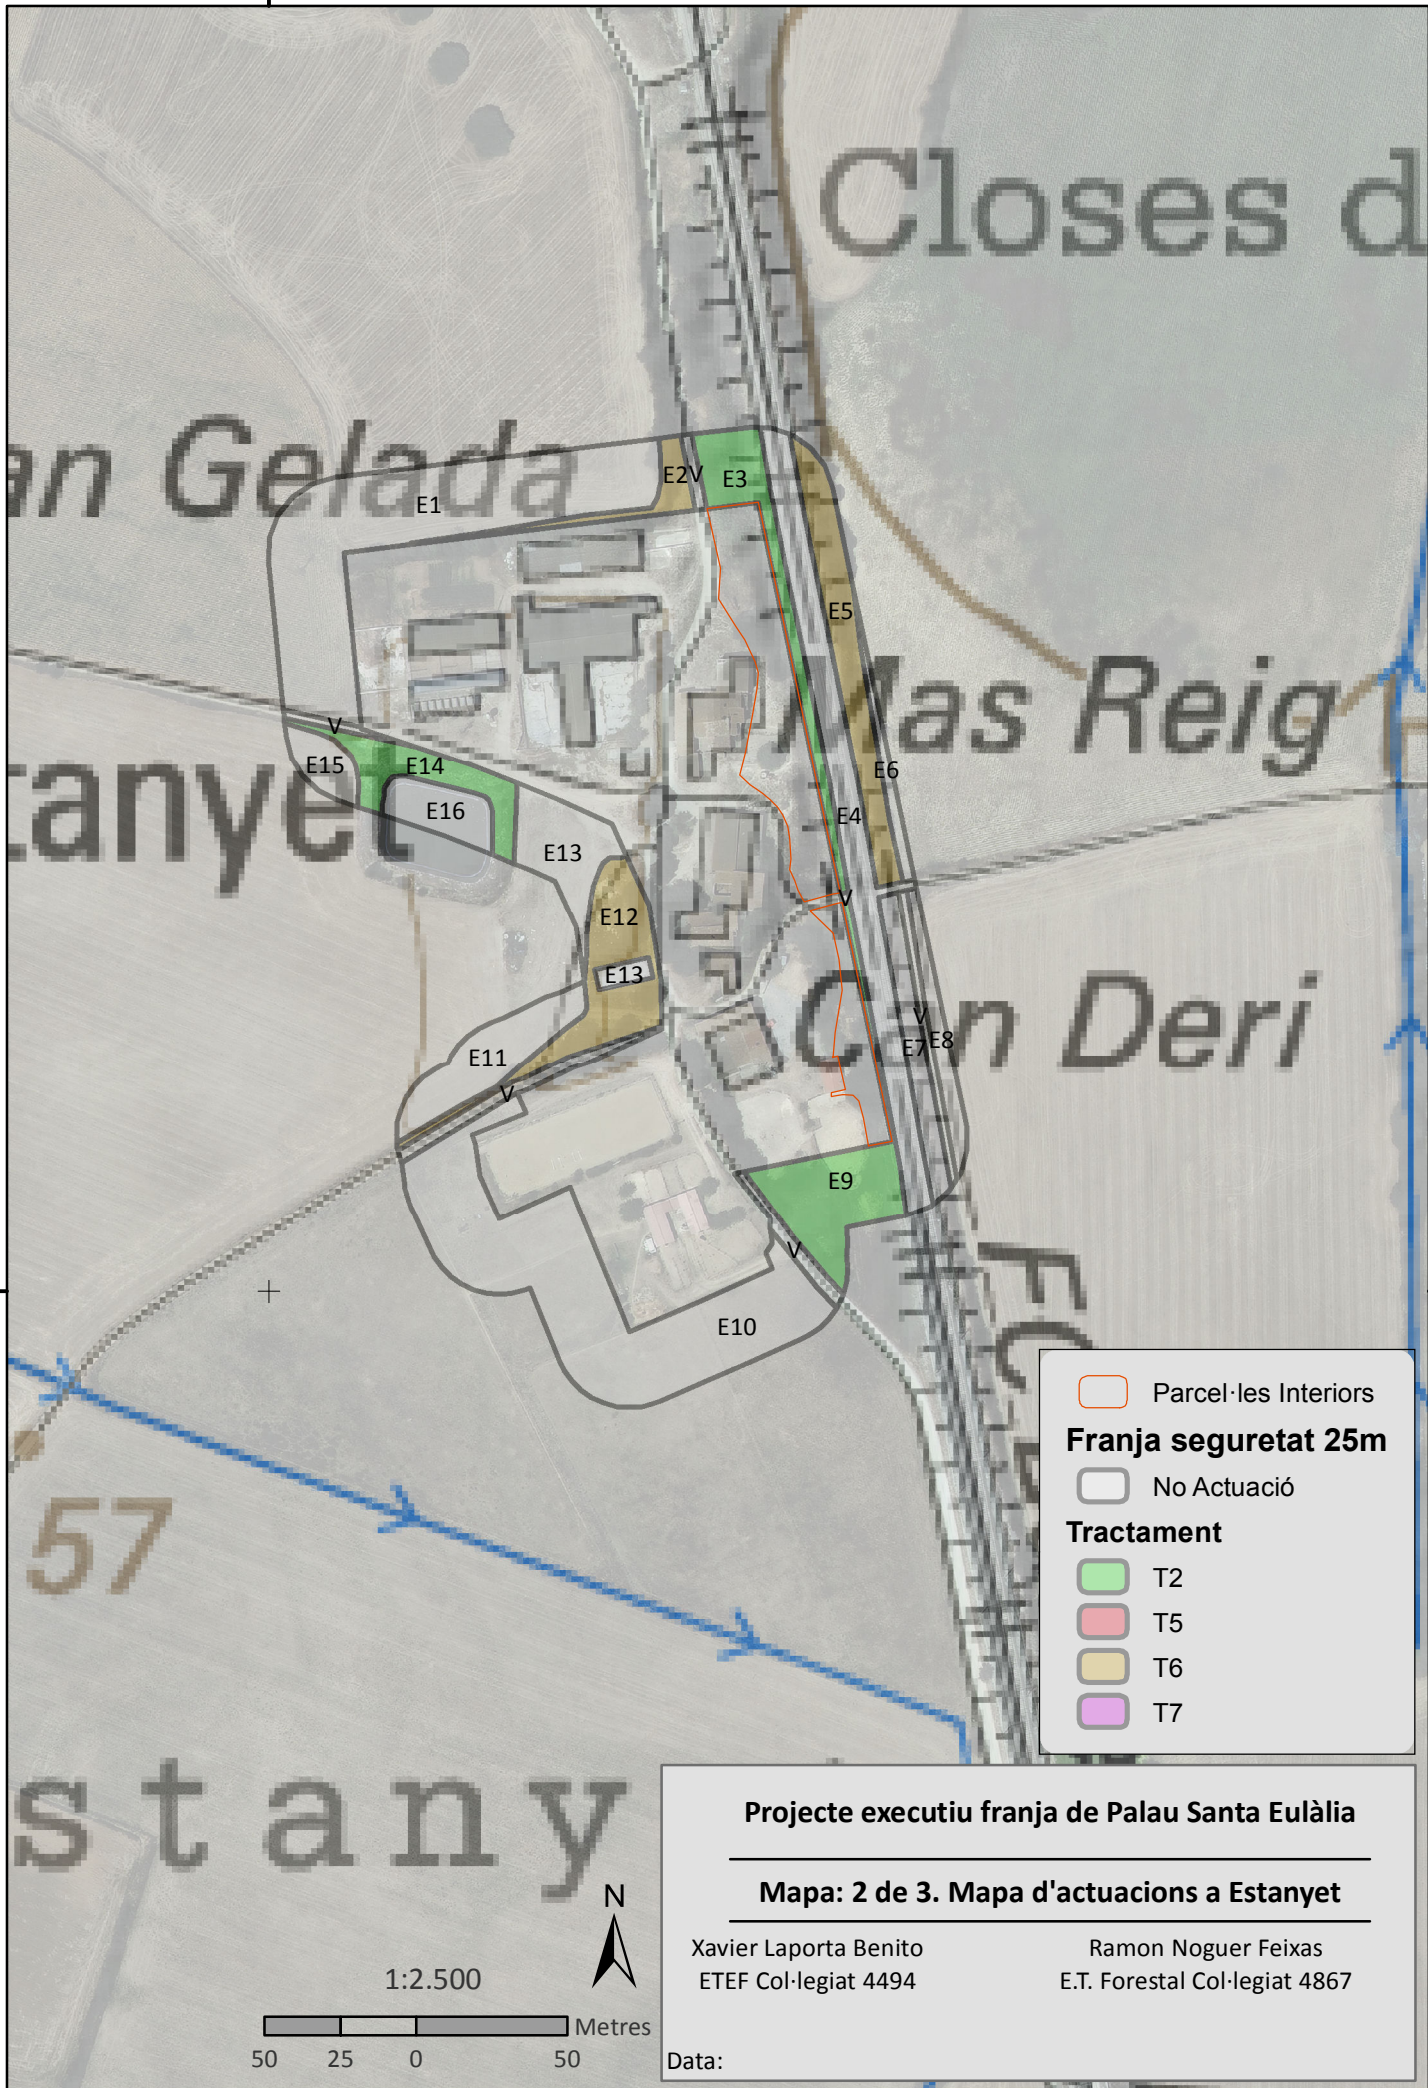

Parcel·les Interiors

Franja seguretat 25m

No Actuació

Tractament

- T2
- T5
- T6
- T7

Projecte executiu franja de Palau Santa Eulàlia


Mapa: 2 de 3. Mapa d'actuacions a Estanyet

Xavier Laporta Benito
E.TEF Col·legiat 4494

Ramon Noguer Feixas
E.T. Forestal Col·legiat 4867

Data:

1:2.500

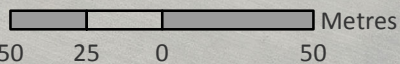

498500

4671000

4671000