

DOCUMENT 2. PLÀNOLS



ZONA DE L'ESTUDI

PLÀNOL PROVINCIAL
ESCALA 1:2.000.000




ZONA DE L'ESTUDI


PLÀNOL DE SITUACIÓ
ESCALA 1:150.000



ZONA DE L'ESTUDI


PLÀNOL DE SITUACIÓ
ESCALA 1:50.000

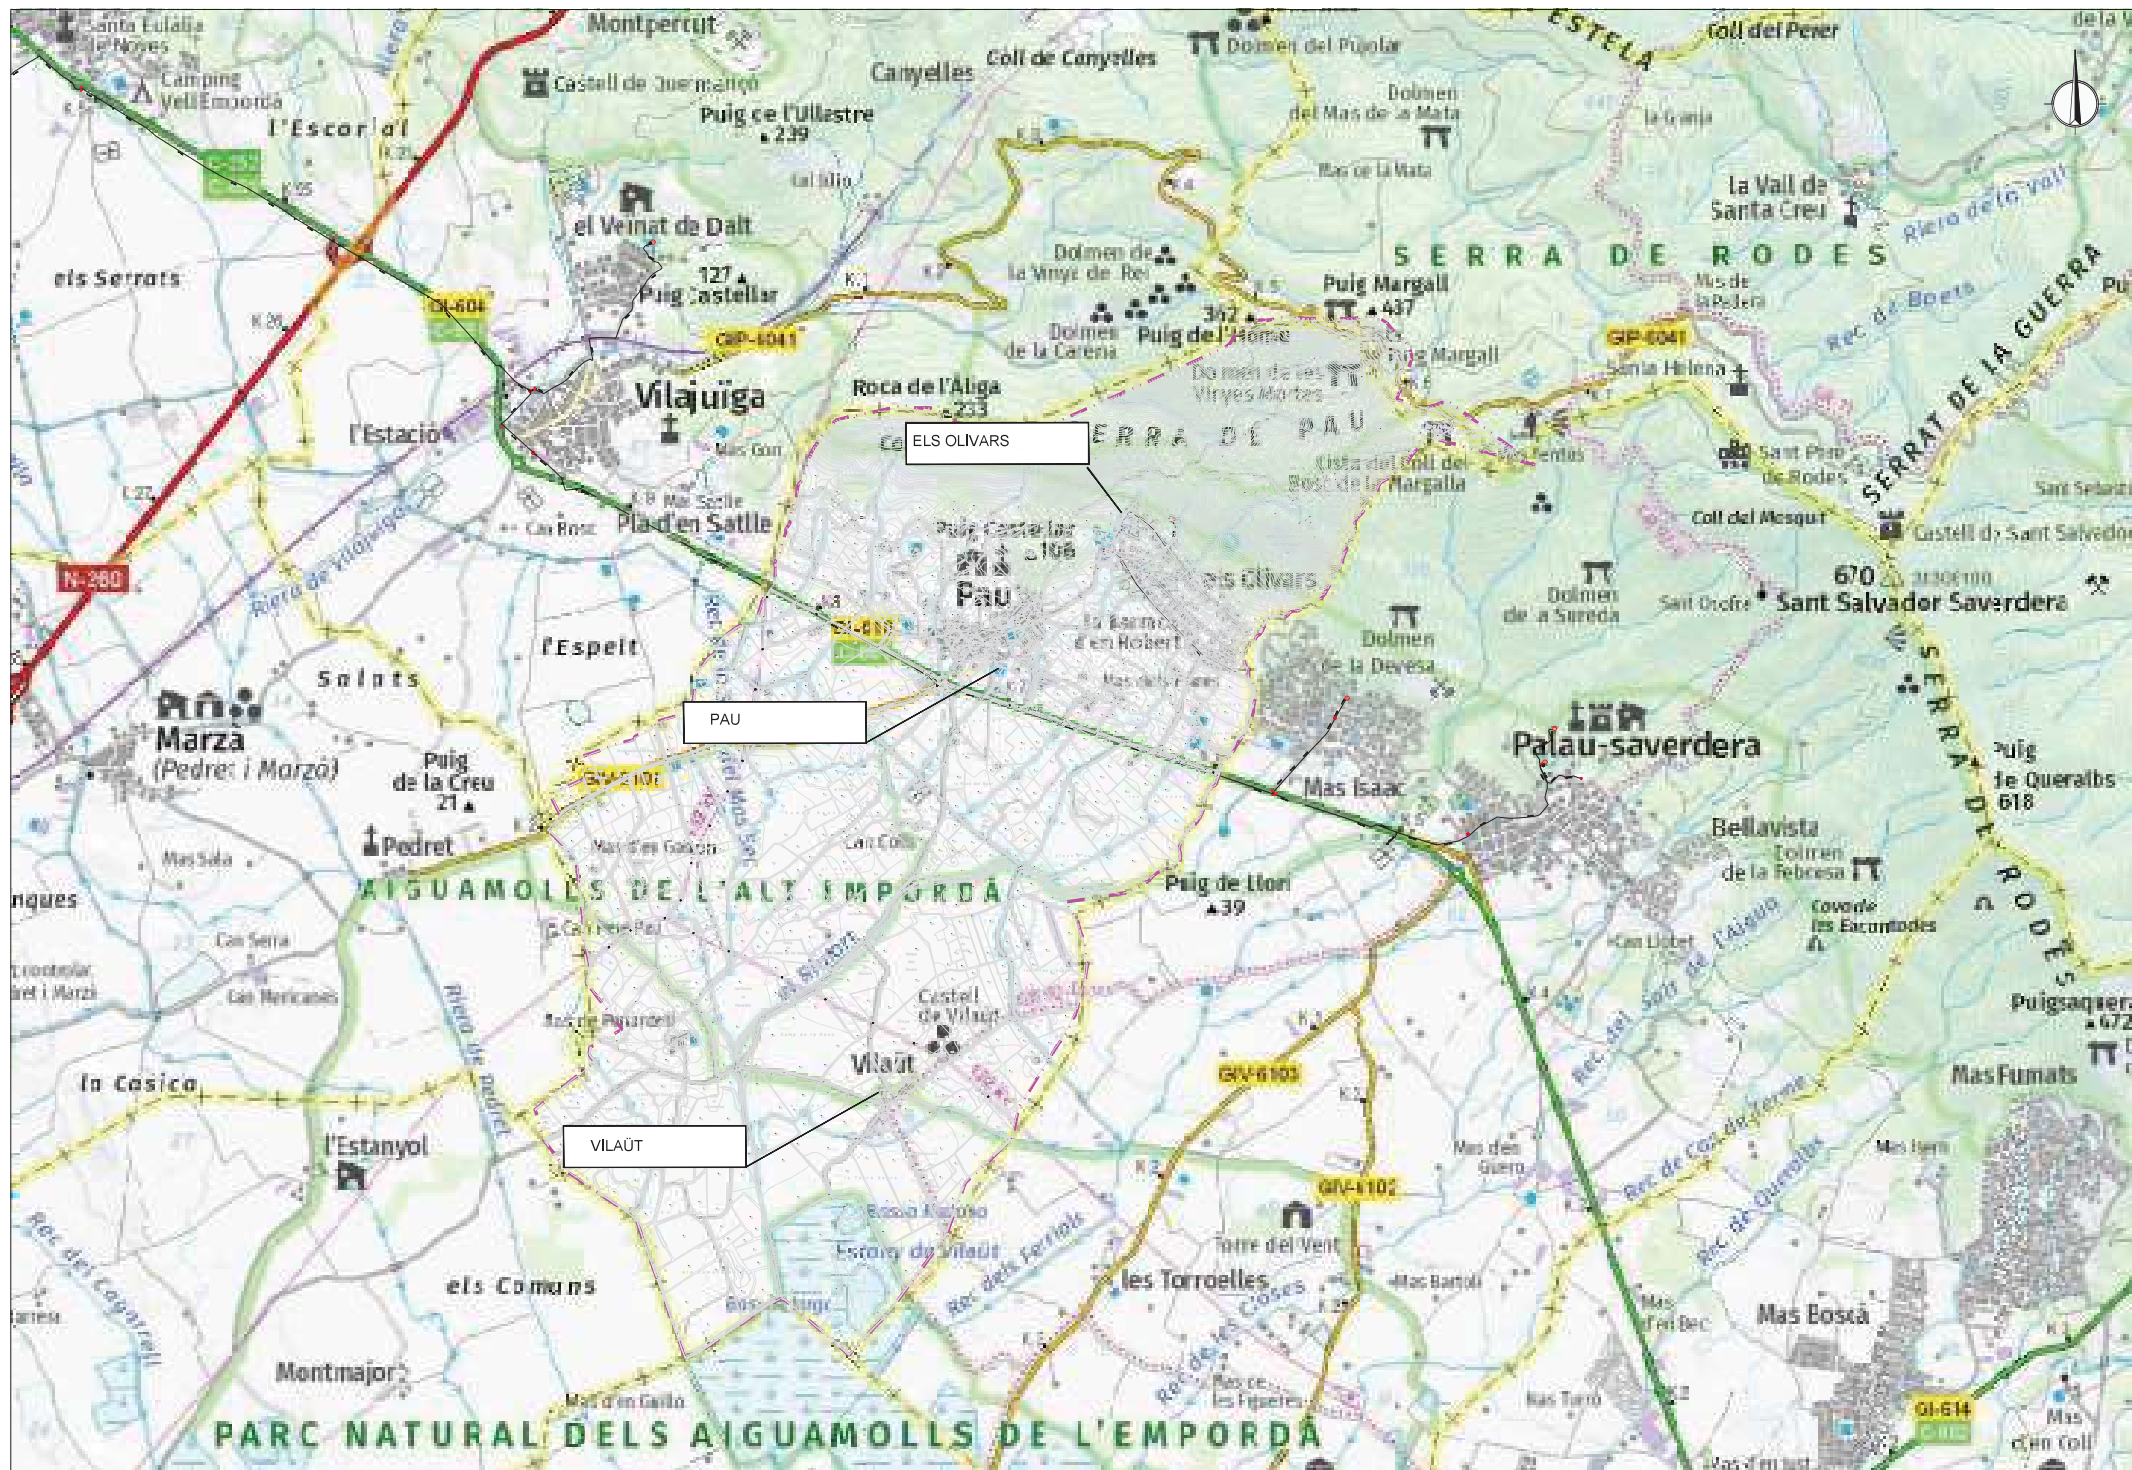


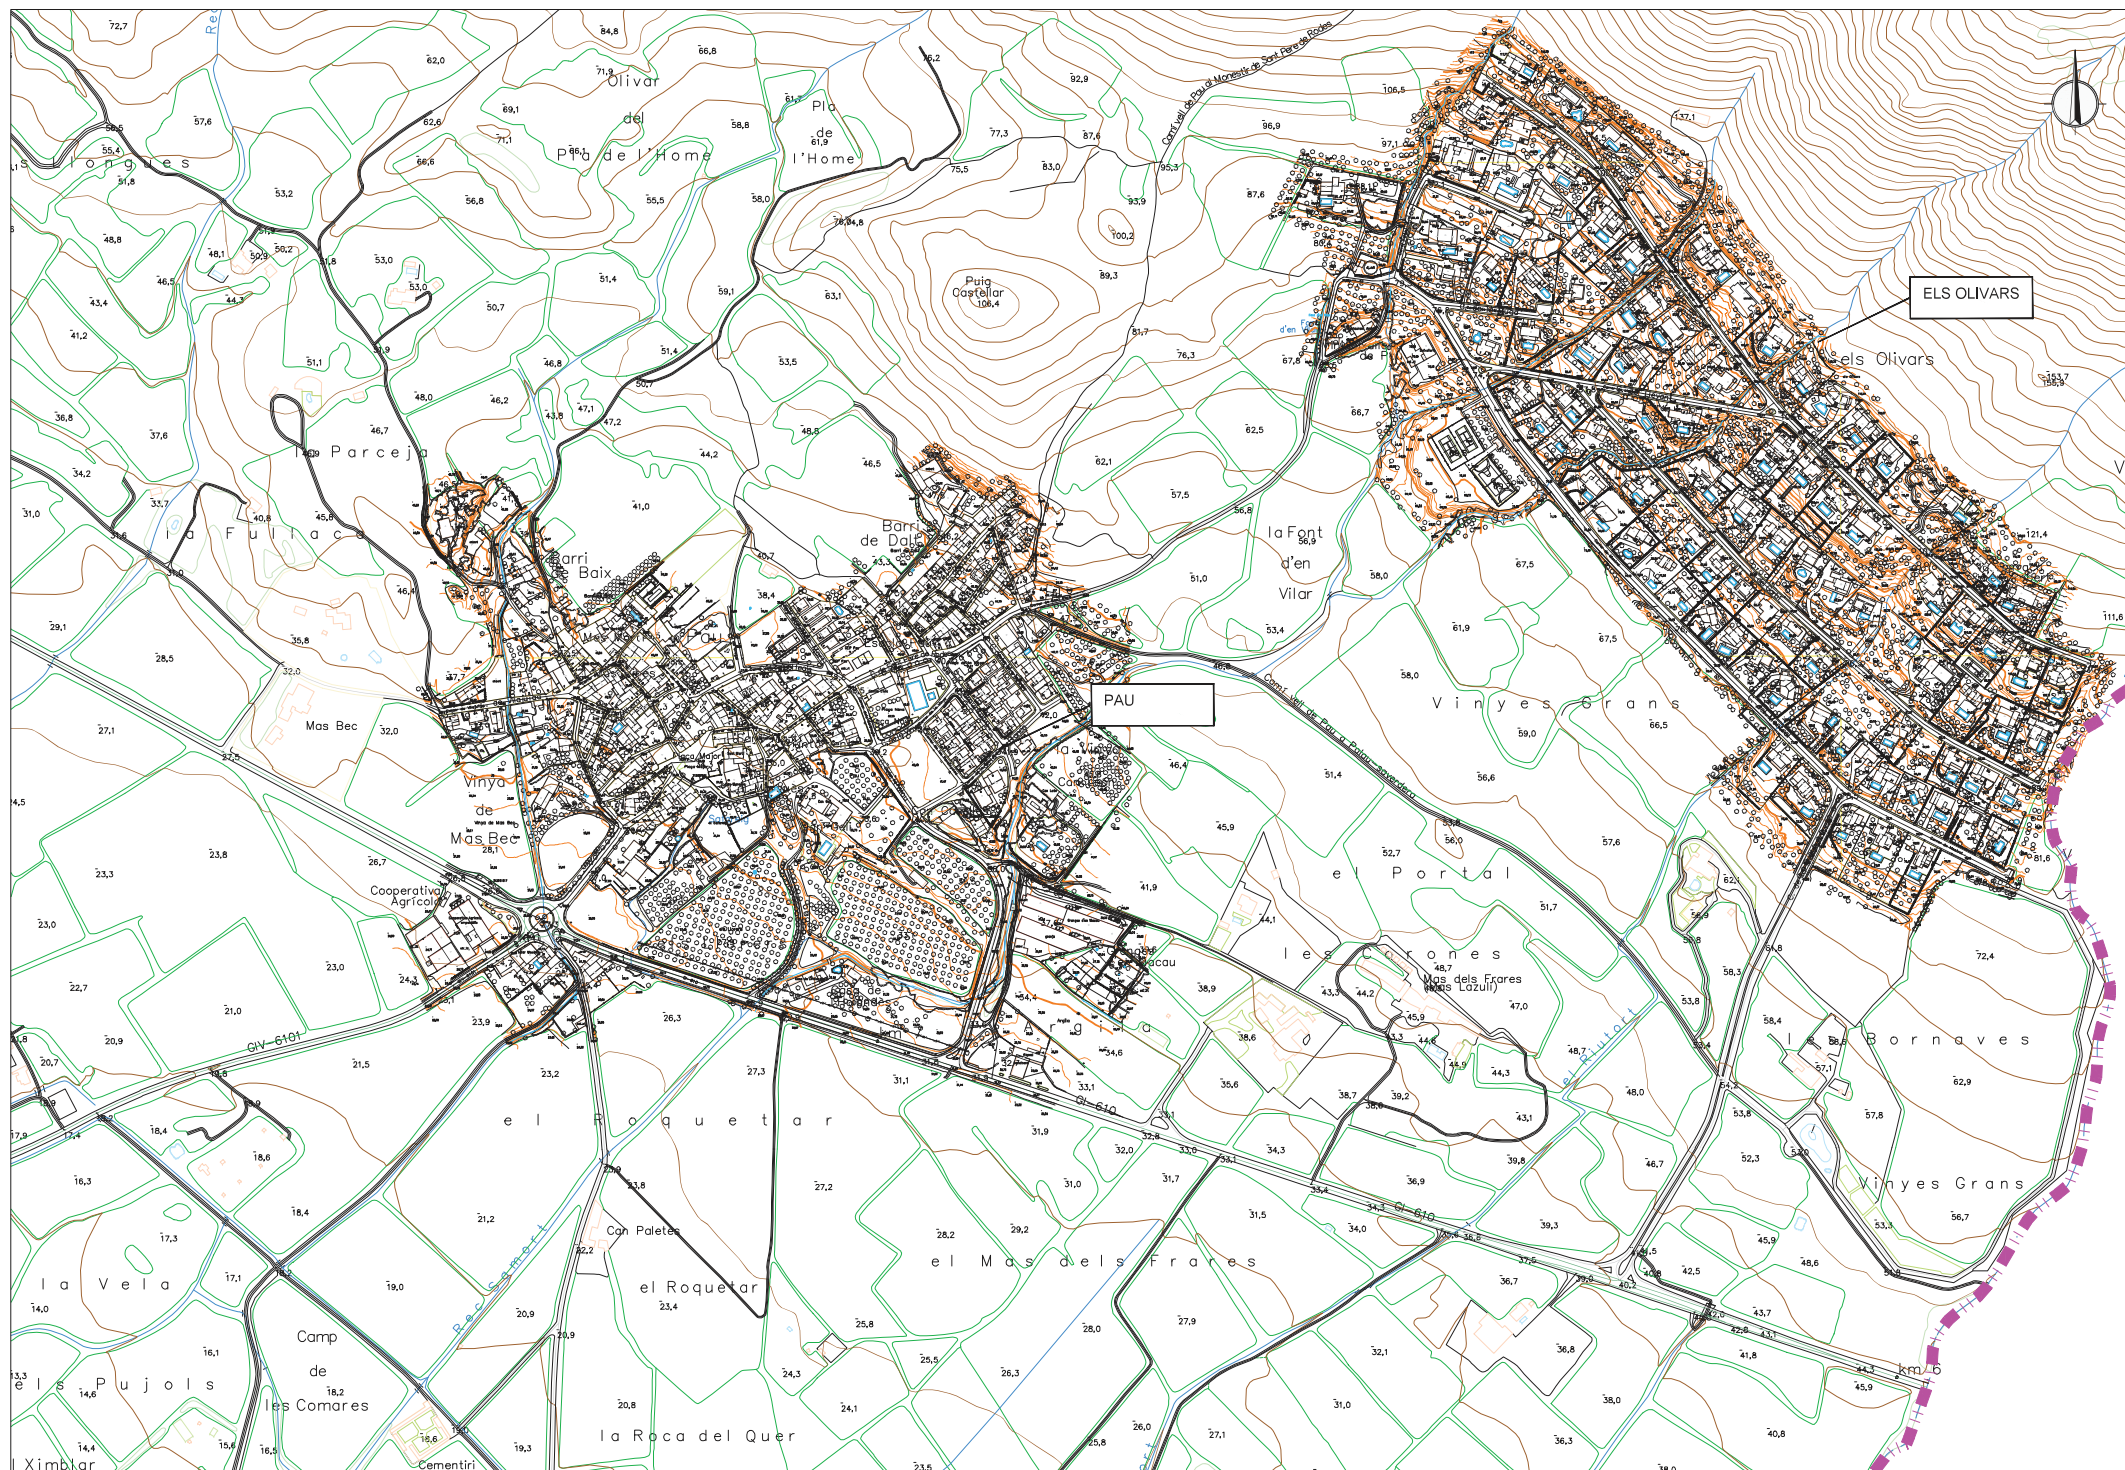


LLEGENDA


LIMIT TERME MUNICIPAL

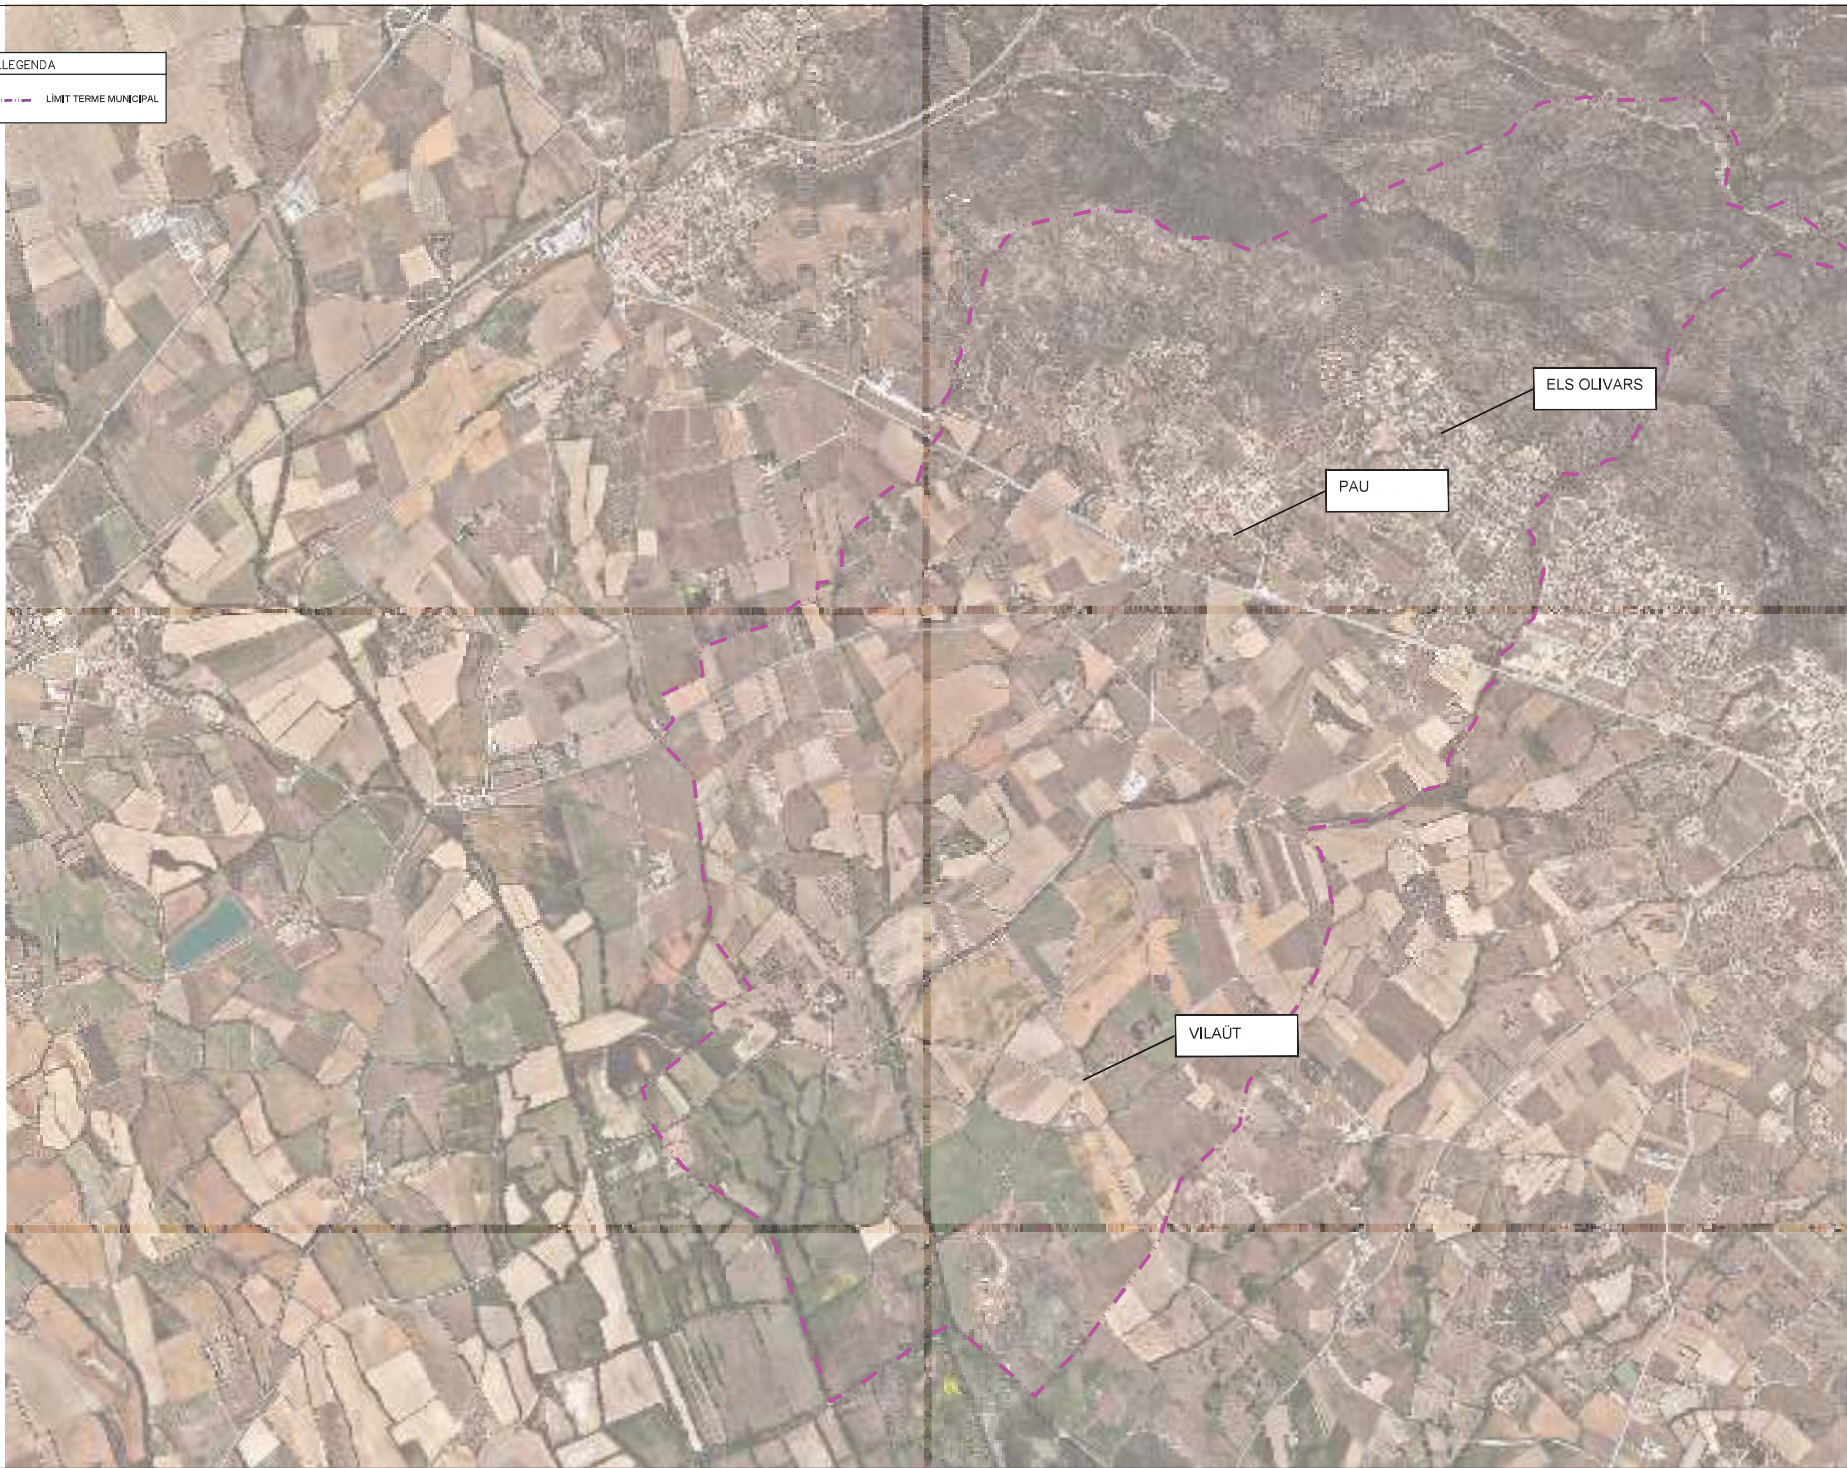

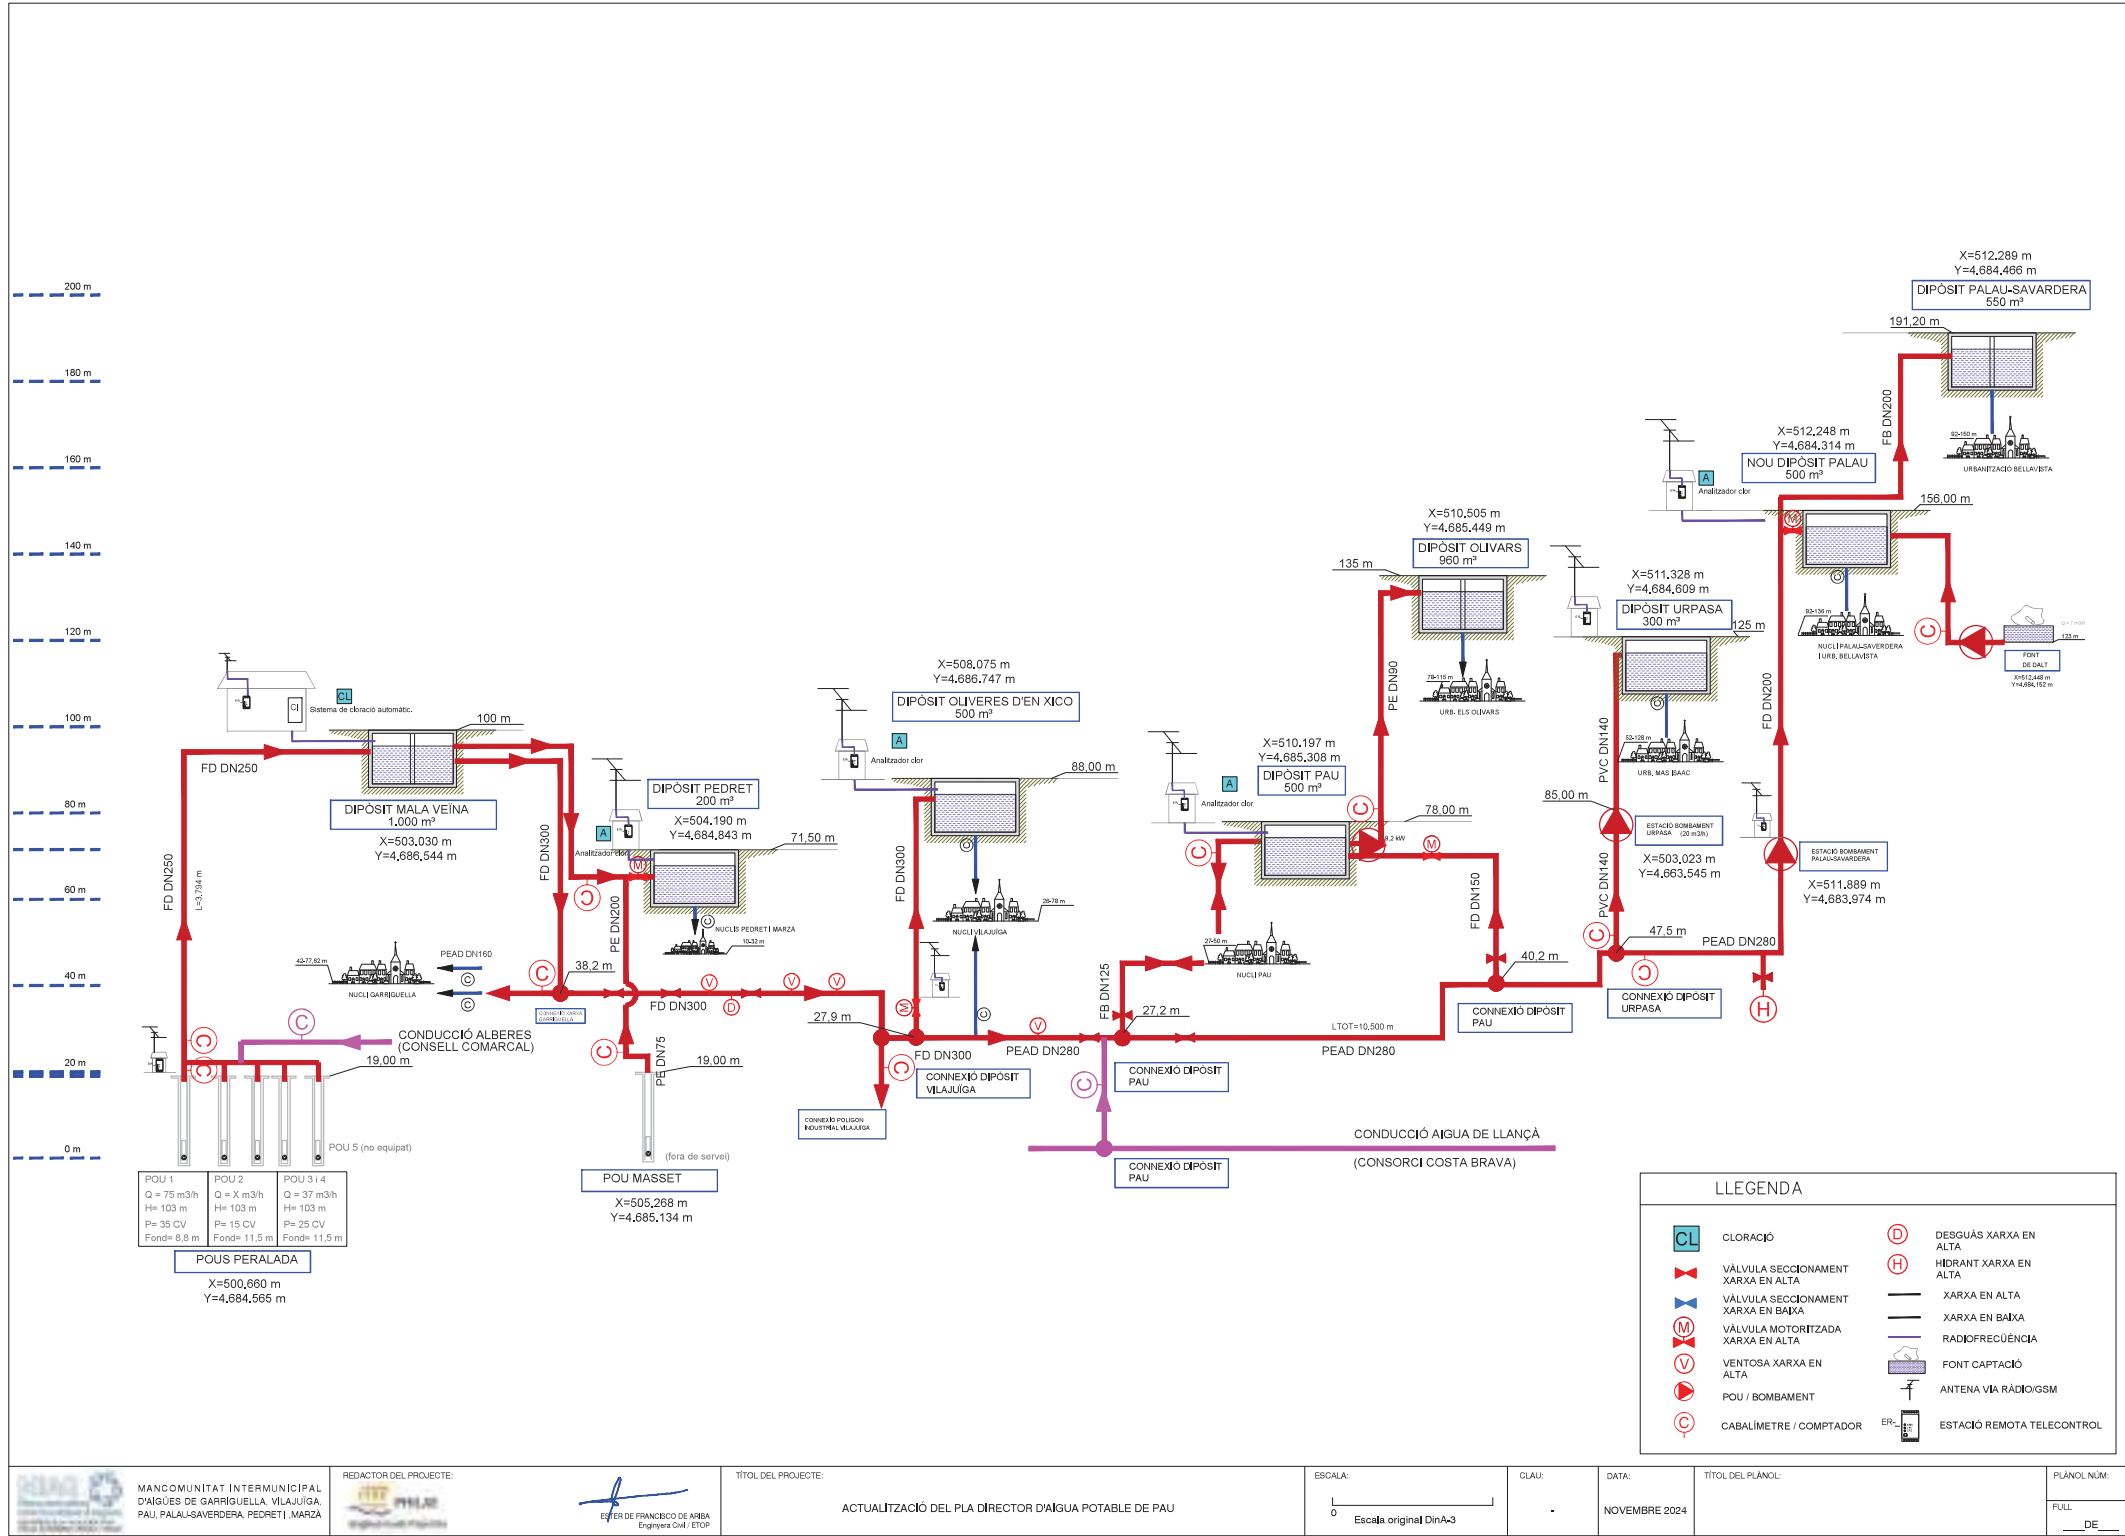




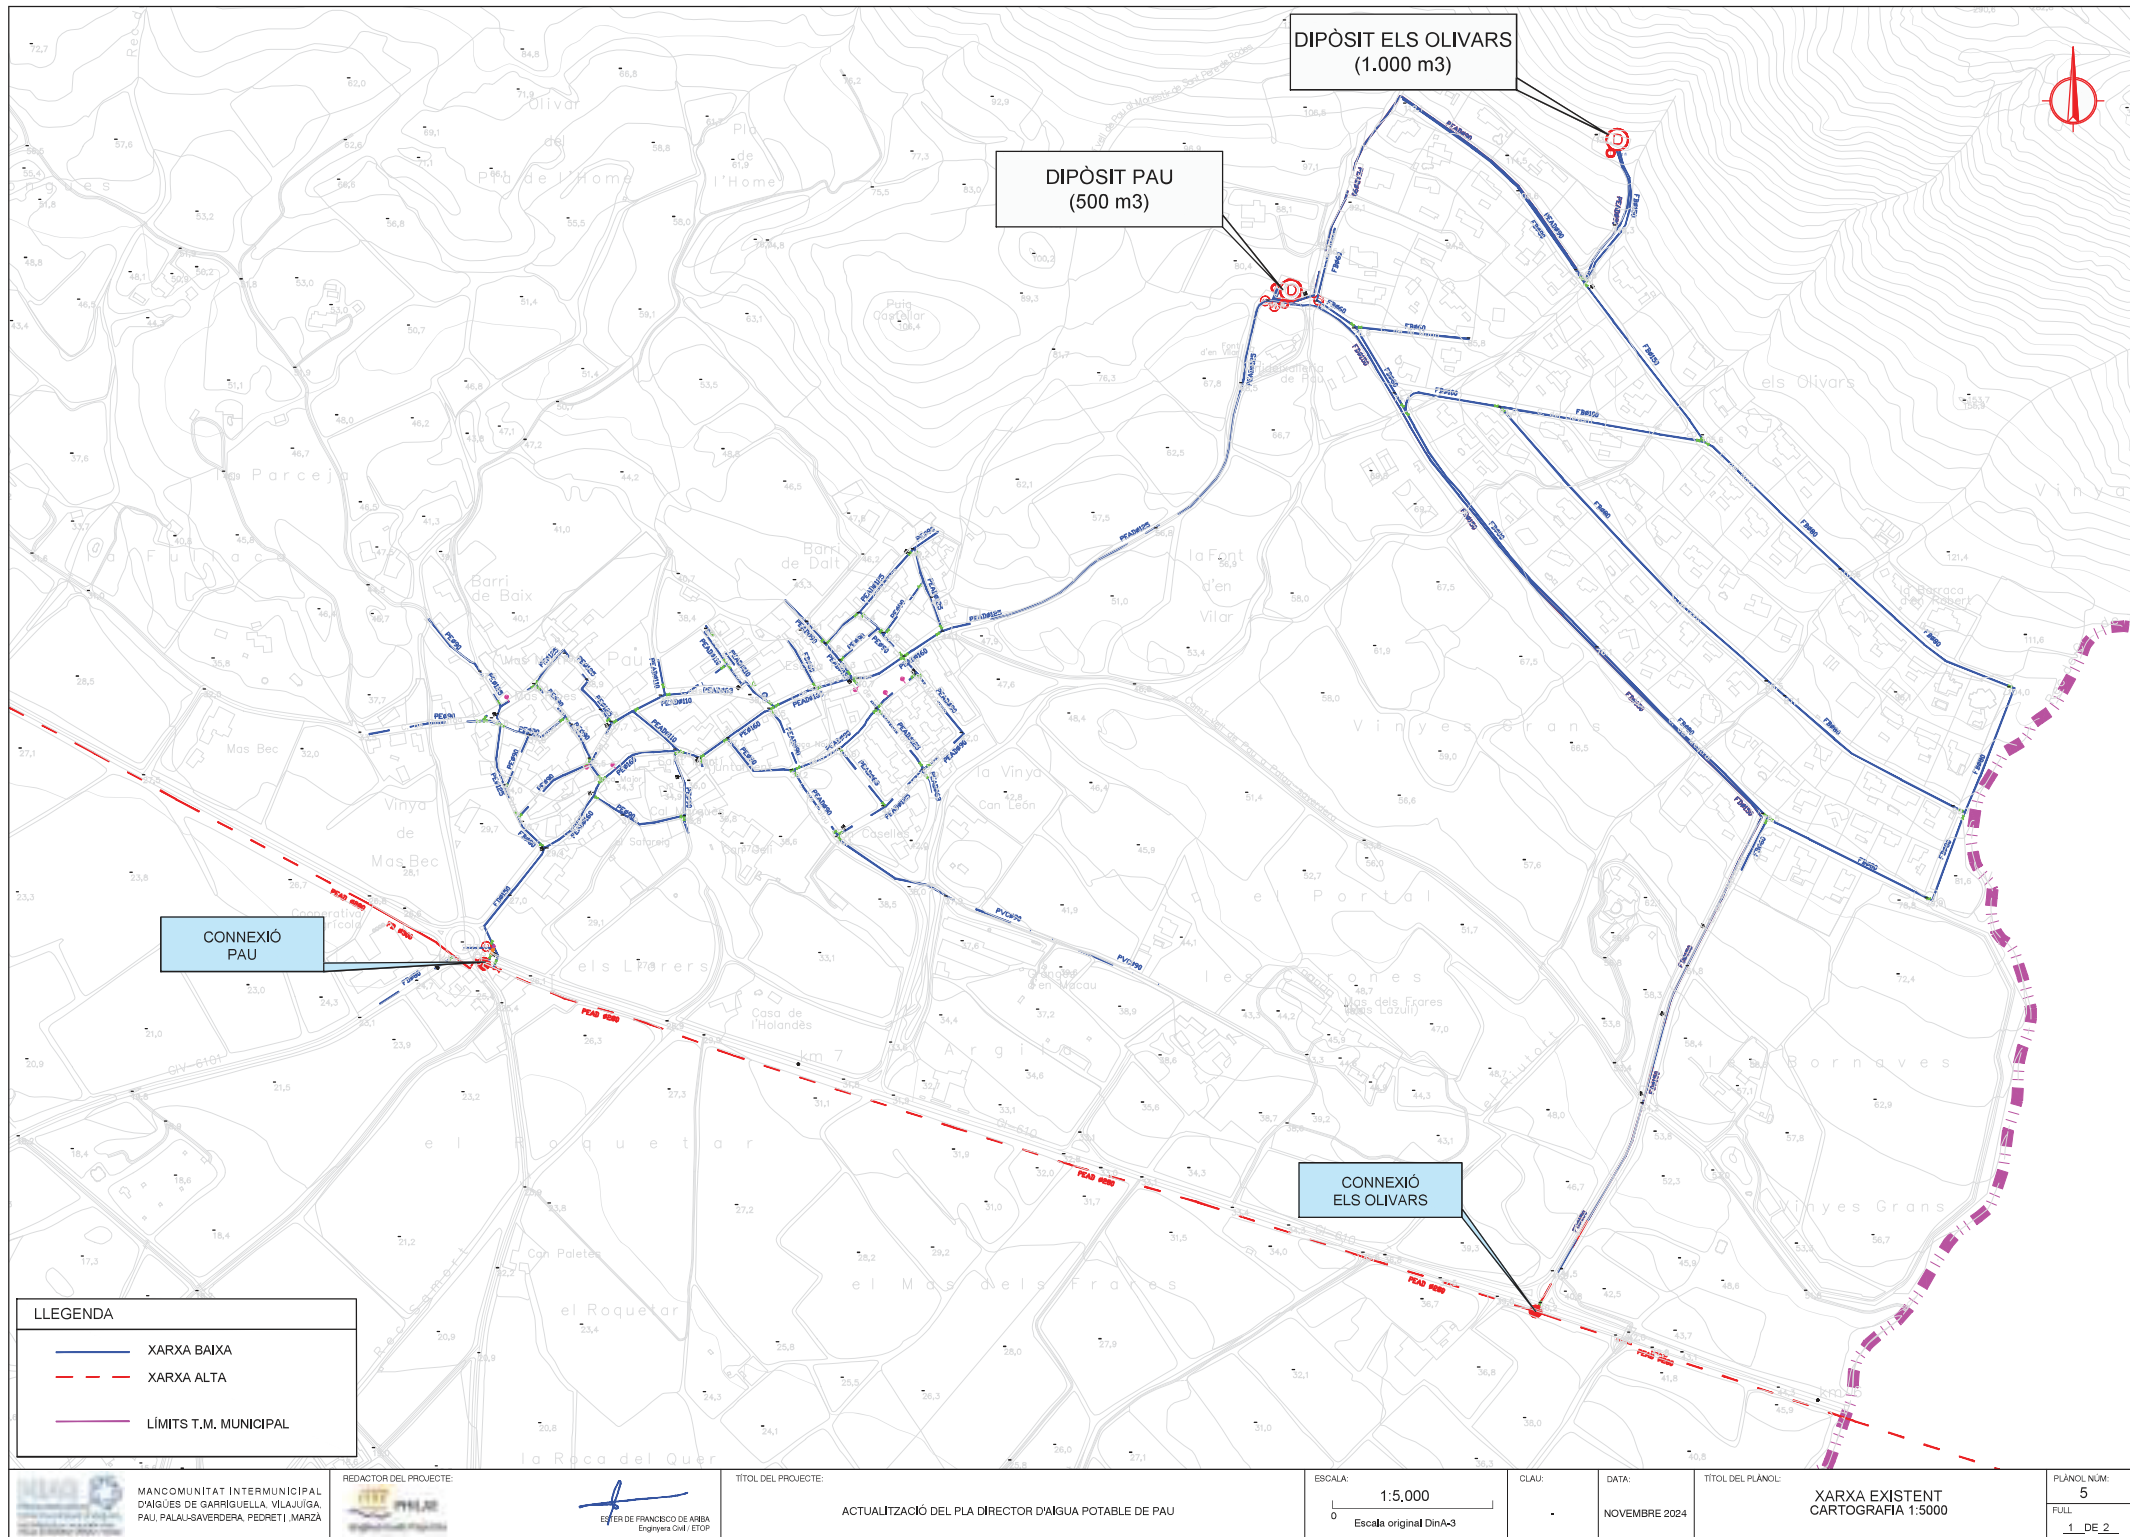

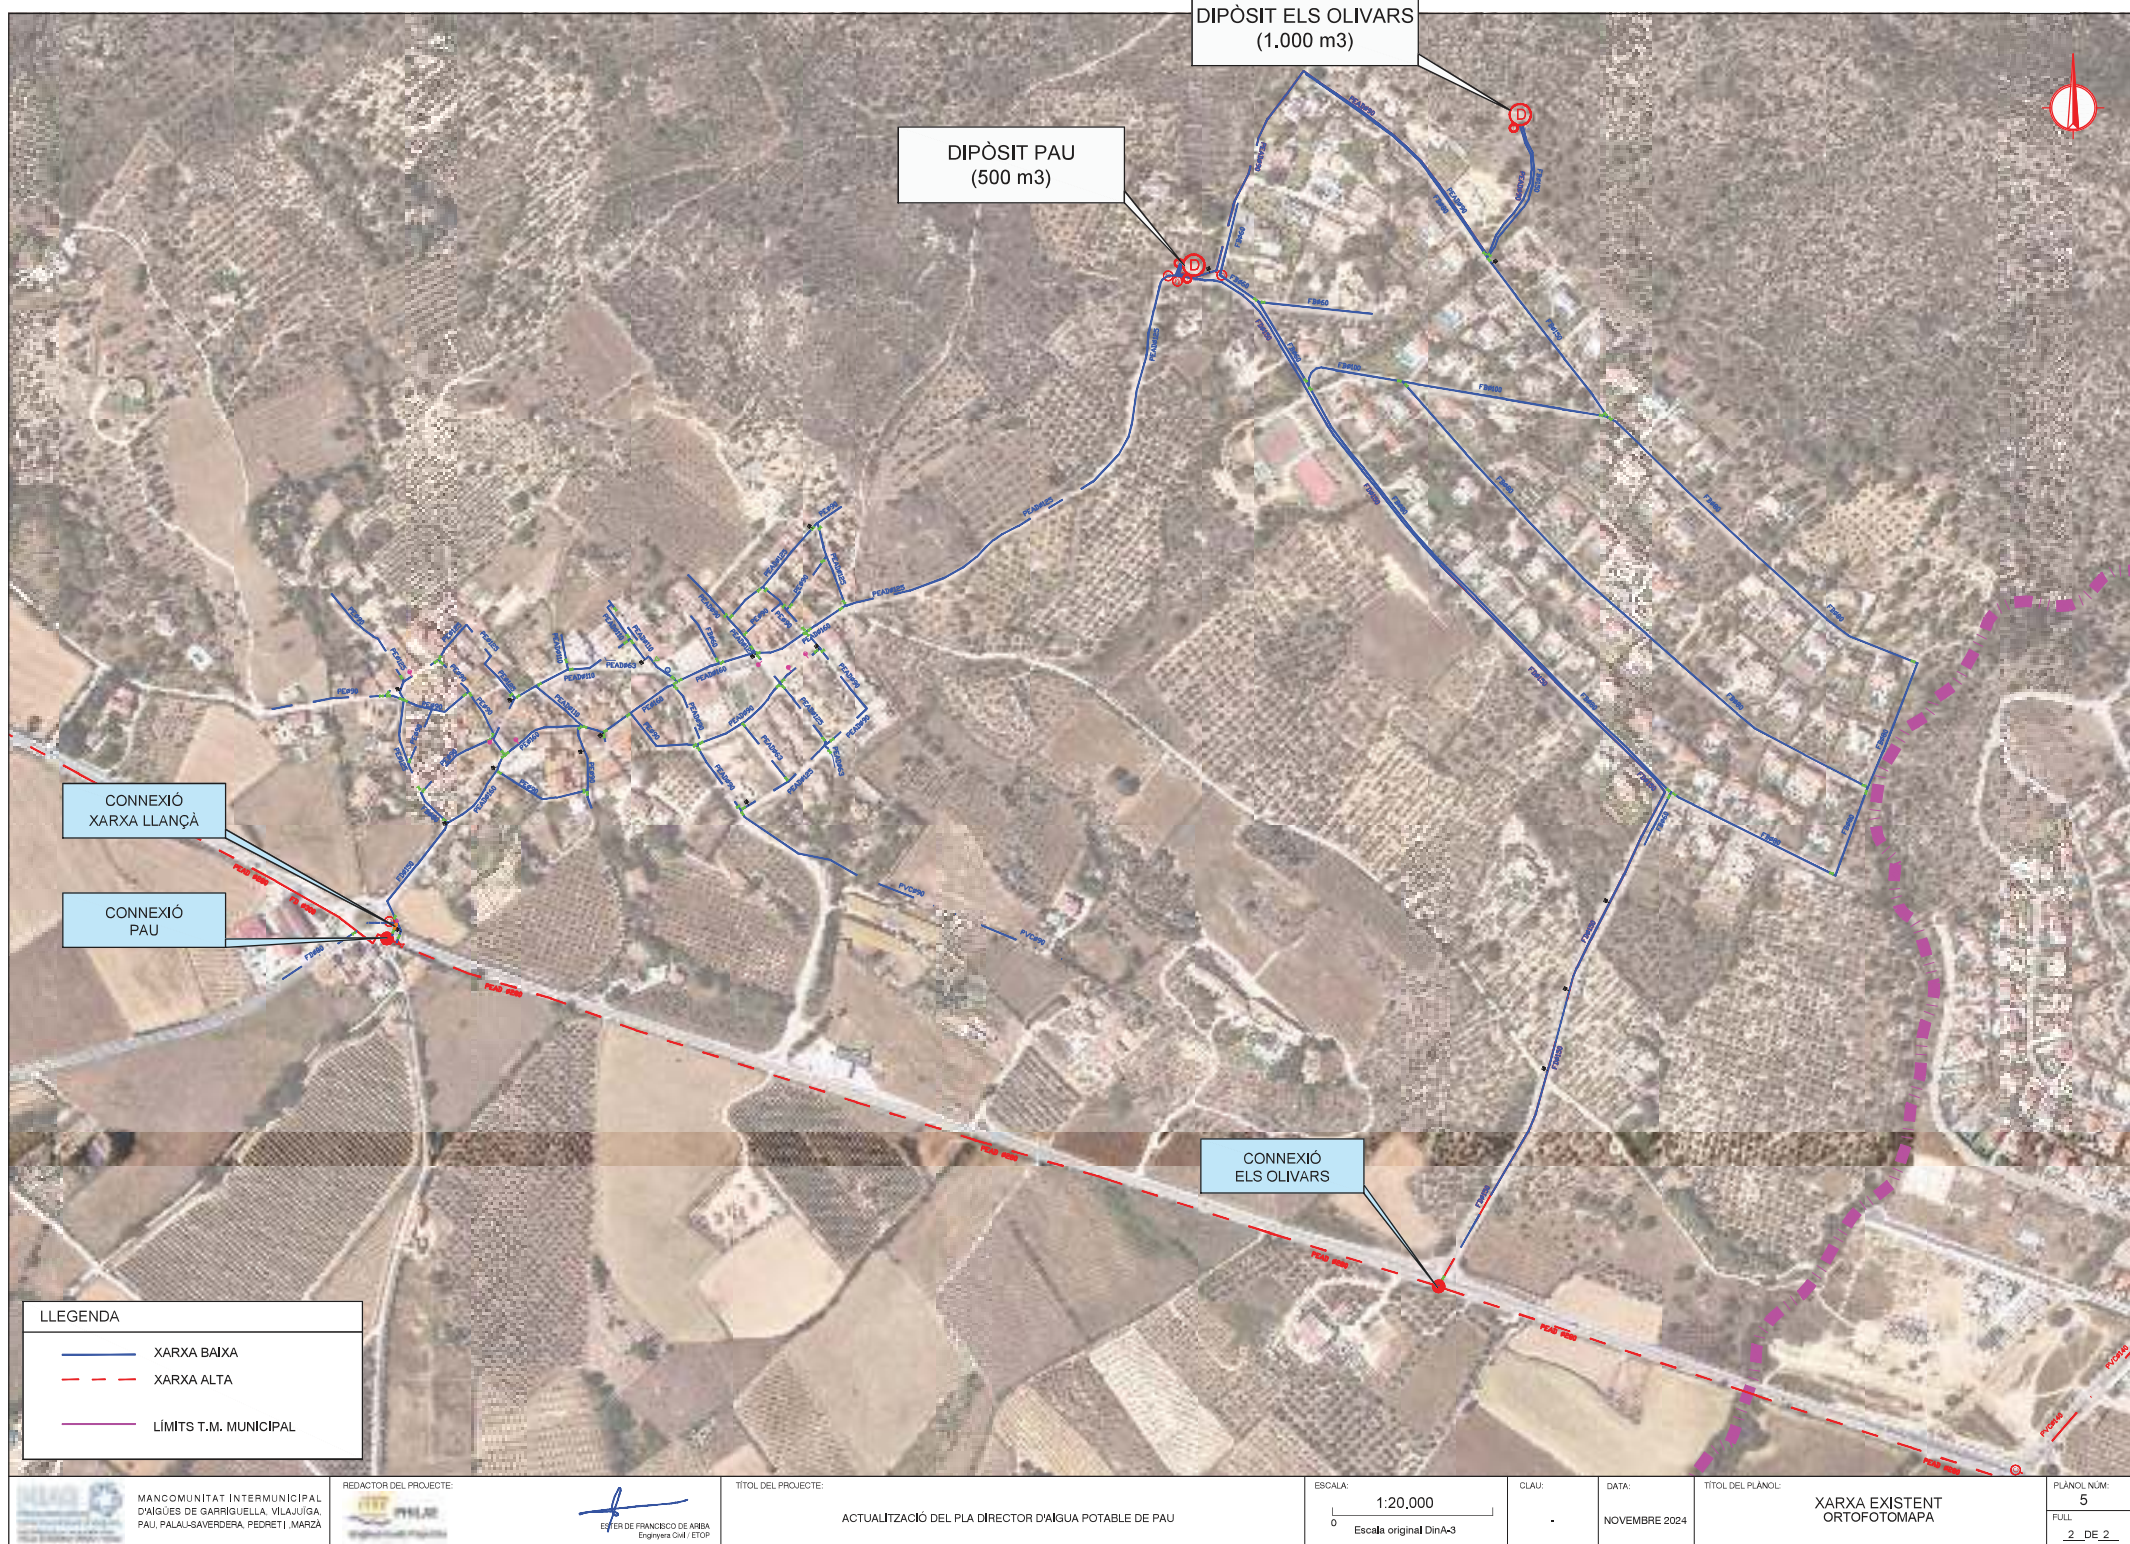



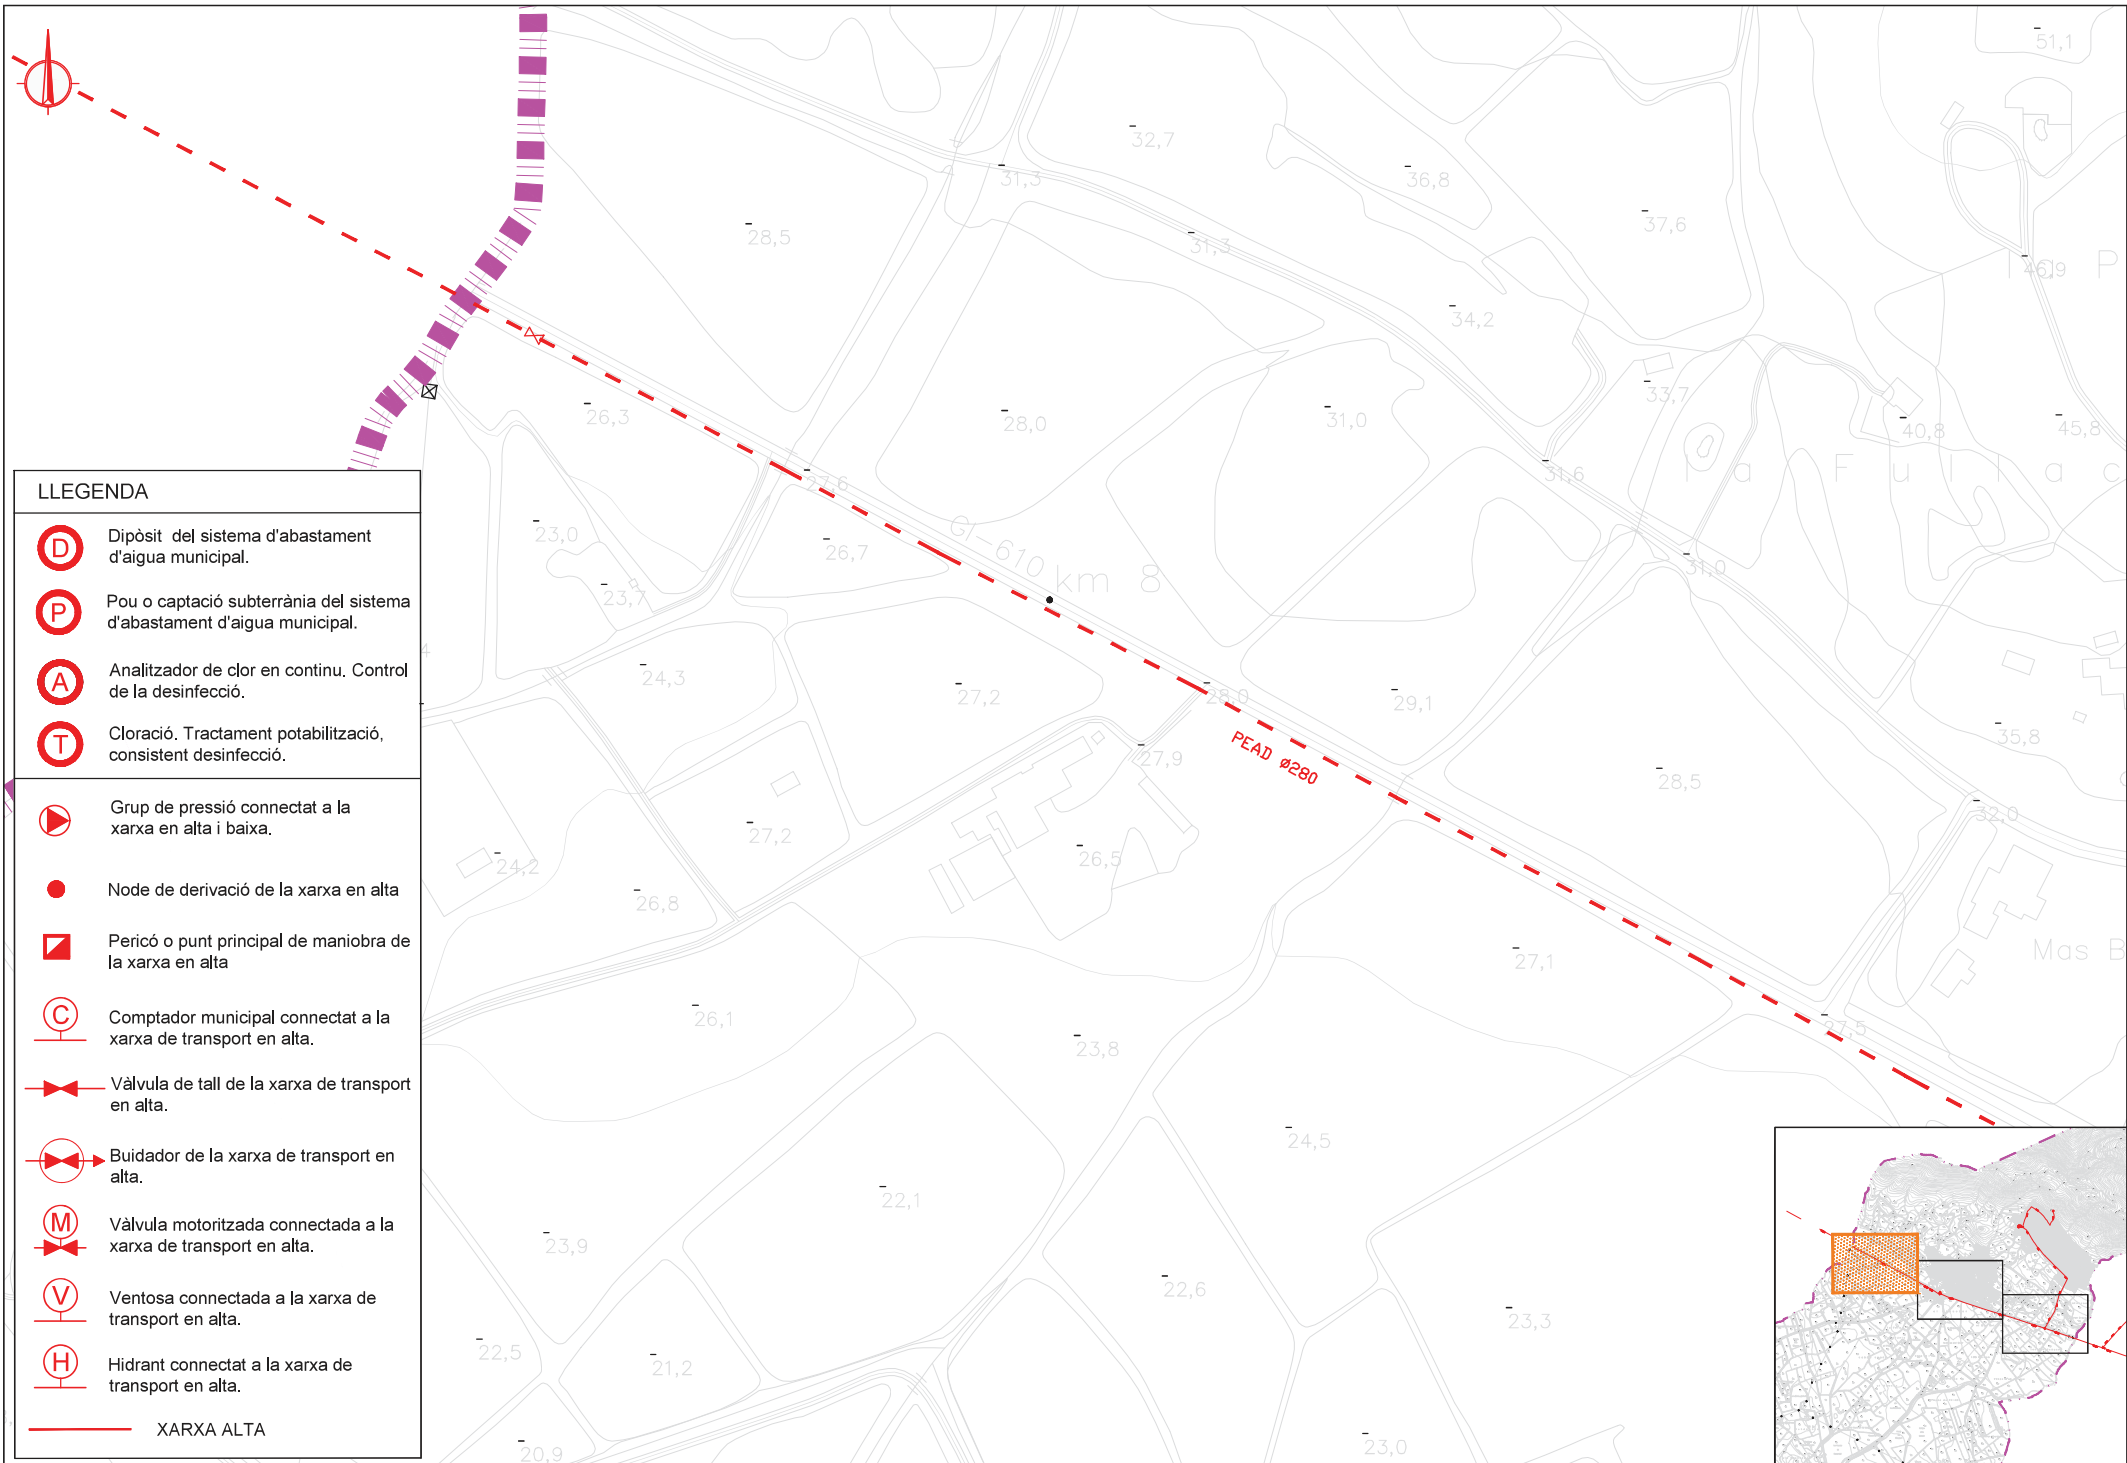

LLEENDA

D

Dipòsit del sistema d'abastament d'aigua municipal.

P

Pou o captació subterrània del sistema d'abastament d'aigua municipal.

A

Analitzador de clor en continu. Control de la desinfecció.

T

Cloració. Tractament potabilització, consistent desinfecció.

Grup de pressió connectat a la xarxa en alta i baixa.

Node de derivació de la xarxa en alta

Pericó o punt principal de maniobra de la xarxa en alta

C

Comptador municipal connectat a la xarxa de transport en alta.

Vàlvula de tall de la xarxa de transport en alta.

Buidador de la xarxa de transport en alta.

M

Vàlvula motoritzada connectada a la xarxa de transport en alta.


V

Ventosa connectada a la xarxa de transport en alta.


H


Hidrant connectat a la xarxa de transport en alta.


XARXA ALTA

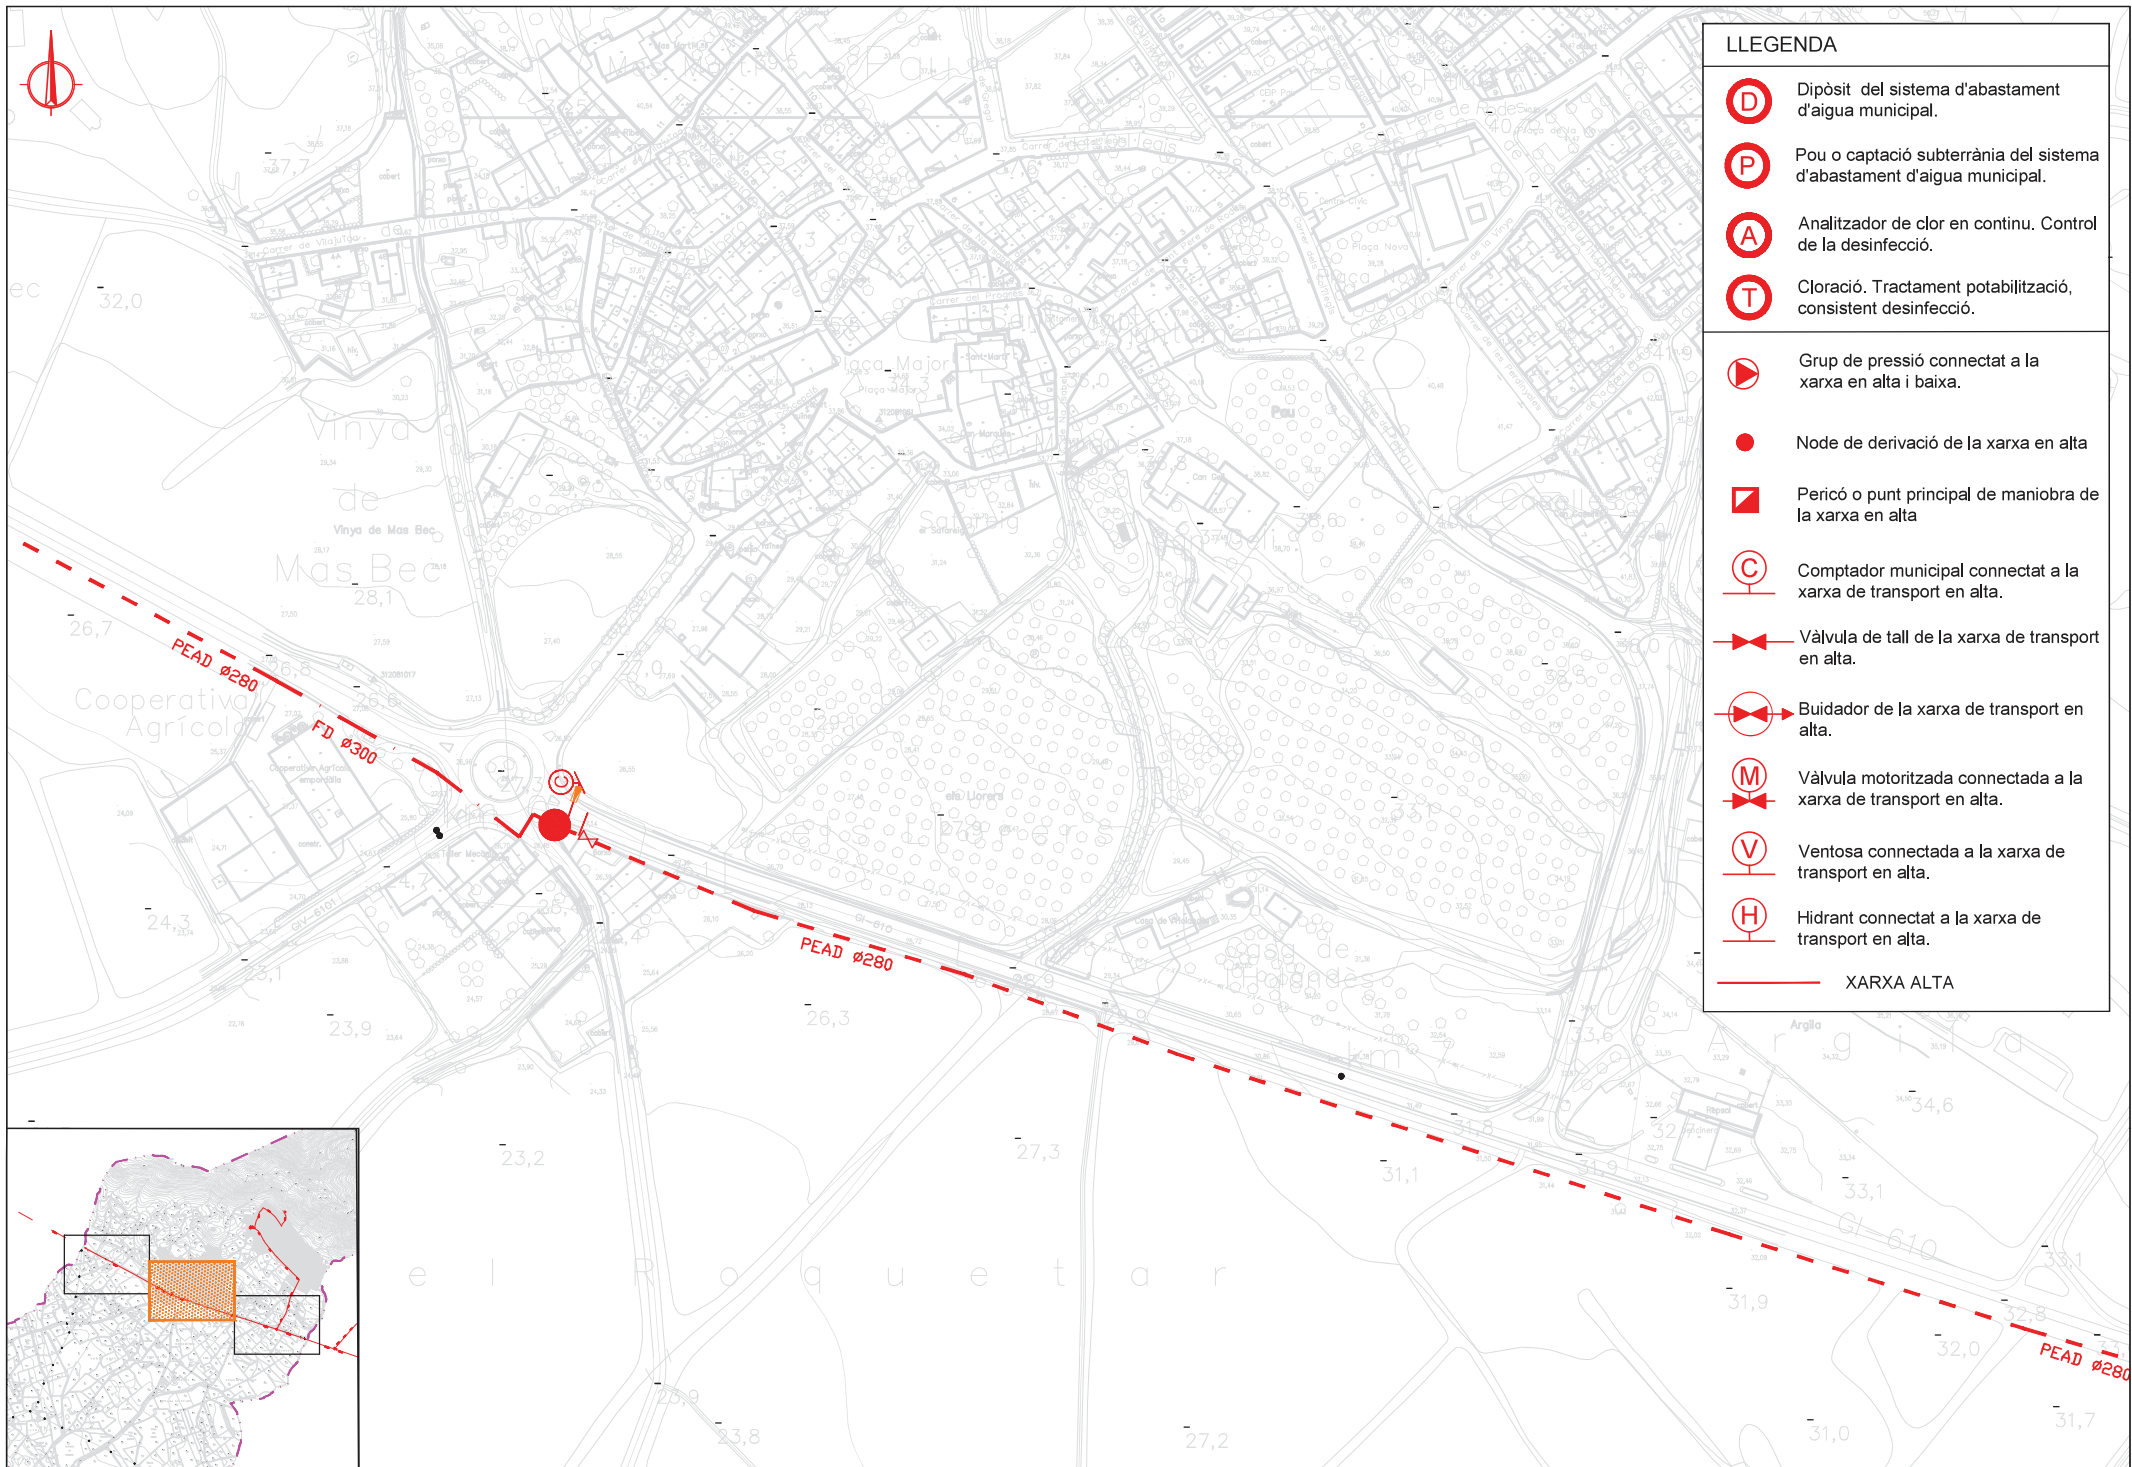

LLEENDA	
	Dipòsit del sistema d'abastament d'aigua municipal.
	Pou o captació subterrània del sistema d'abastament d'aigua municipal.
	Analitzador de clor en continu. Control de la desinfecció.
	Cloració. Tractament potabilització, consistent desinfecció.
	Grup de pressió connectat a la xarxa en alta i baixa.
	Node de derivació de la xarxa en alta
	Pericó o punt principal de maniobra de la xarxa en alta
	Comptador municipal connectat a la xarxa de transport en alta.
	Vàlvula de tall de la xarxa de transport en alta.
	Buidador de la xarxa de transport en alta.
	Vàlvula motoritzada connectada a la xarxa de transport en alta.
	Ventosa connectada a la xarxa de transport en alta.
	Hidrant connectat a la xarxa de transport en alta.
	XARXA ALTA

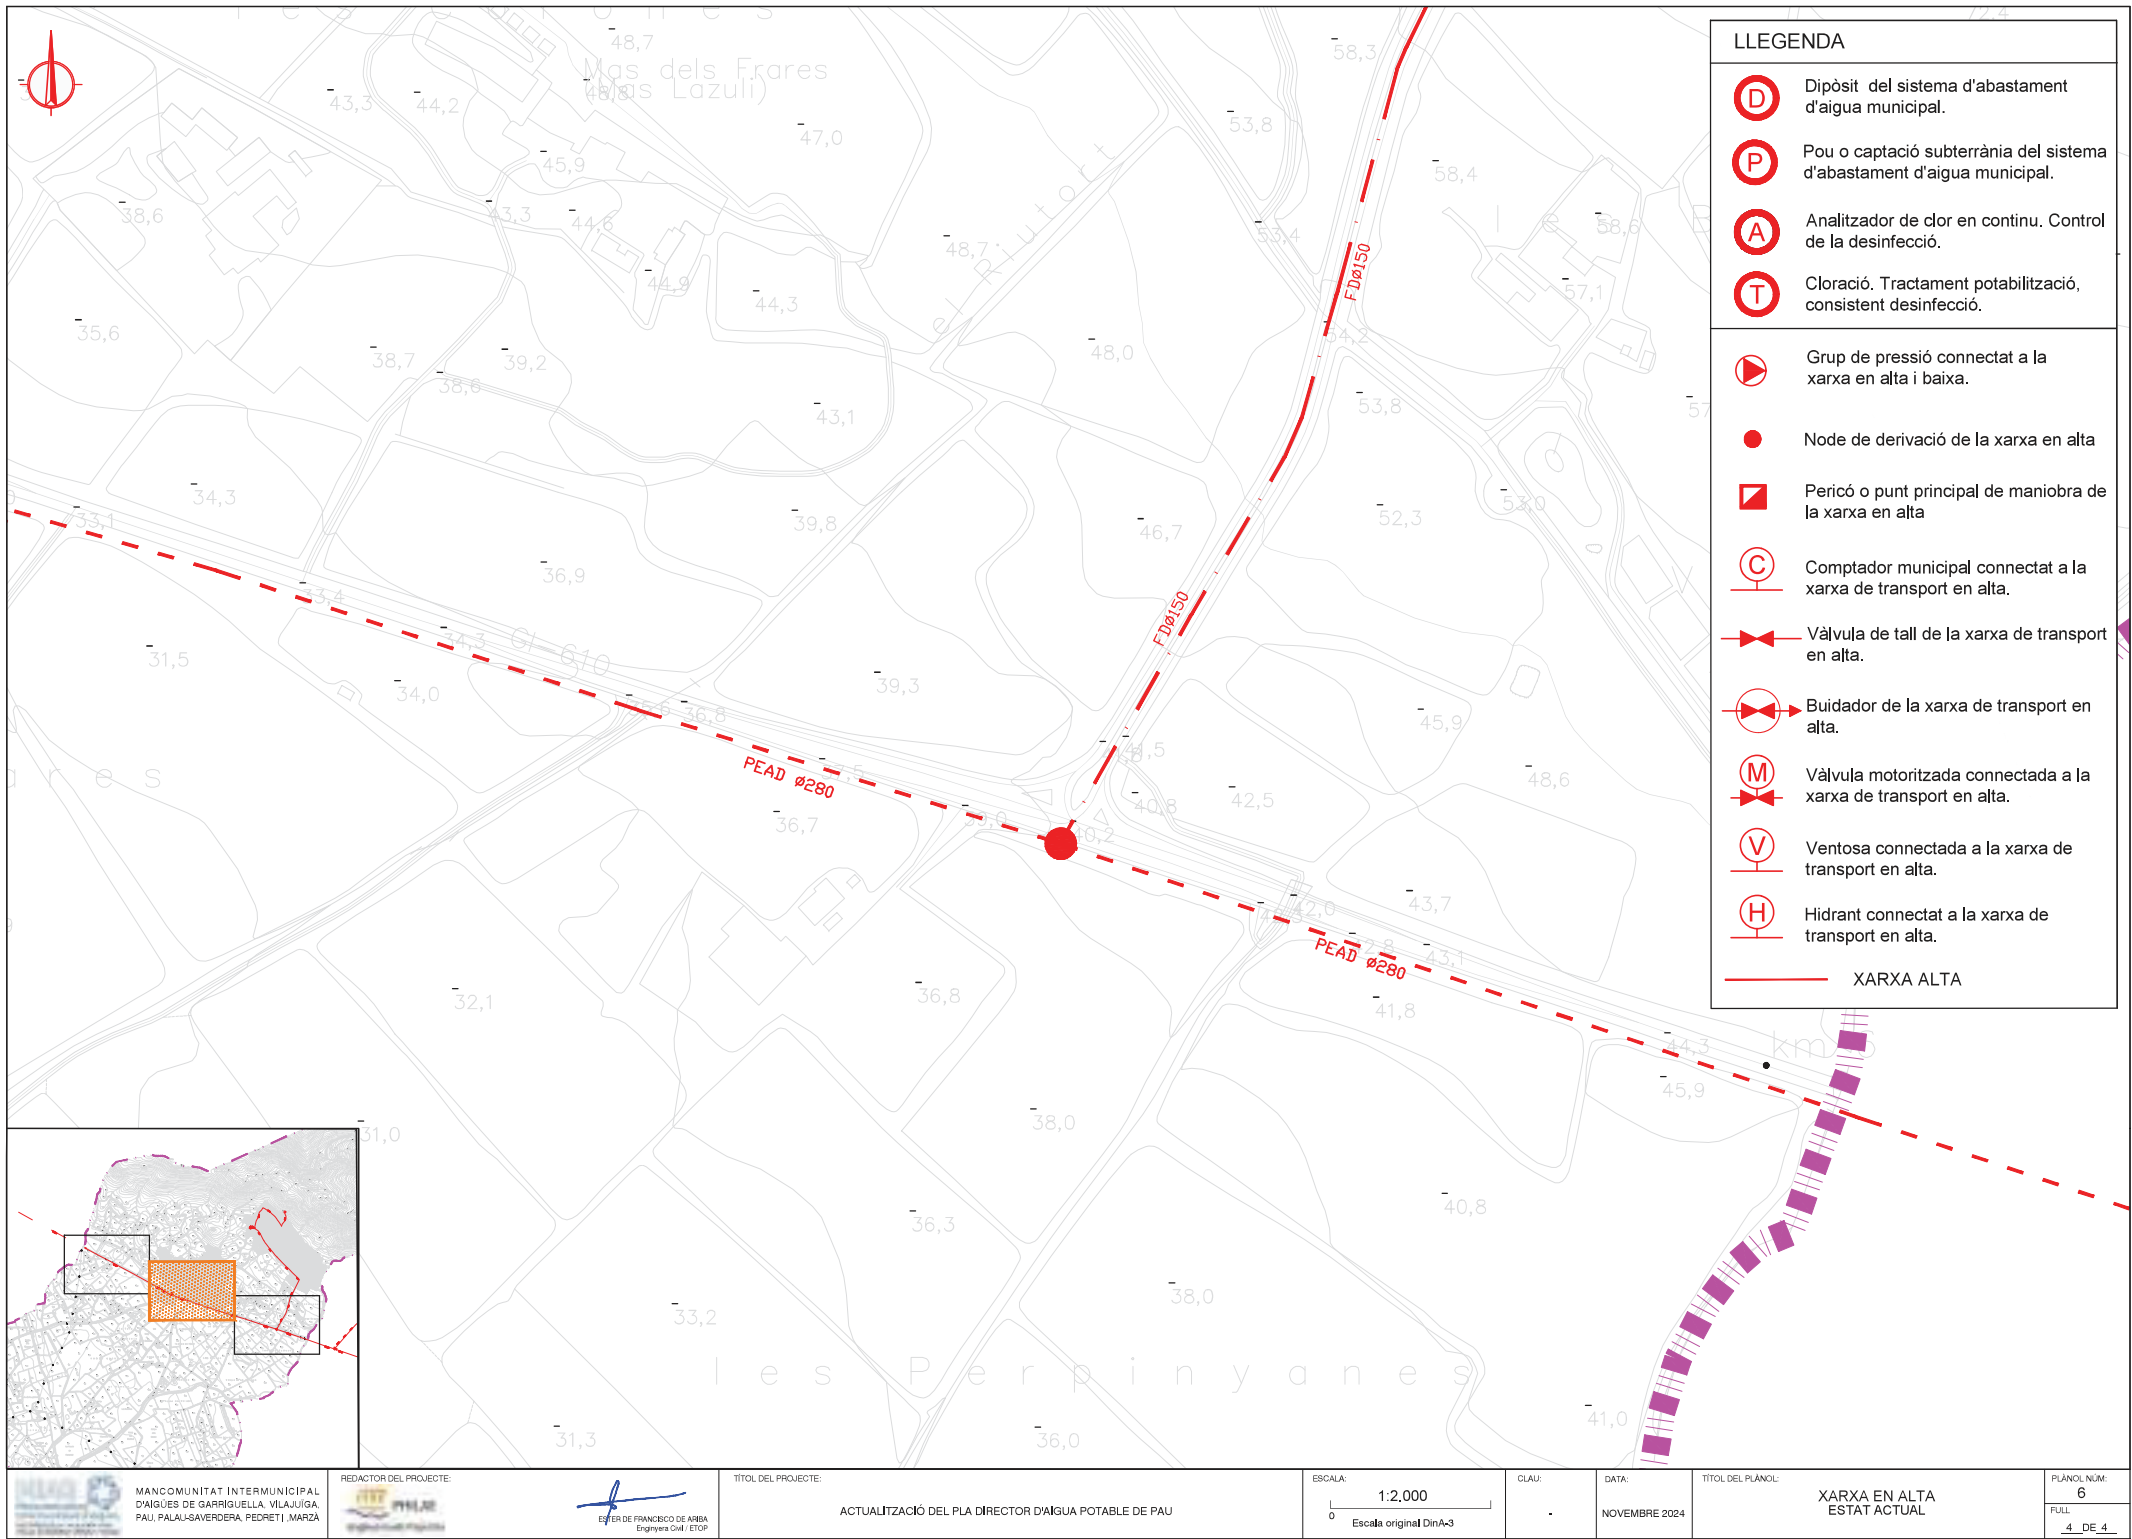

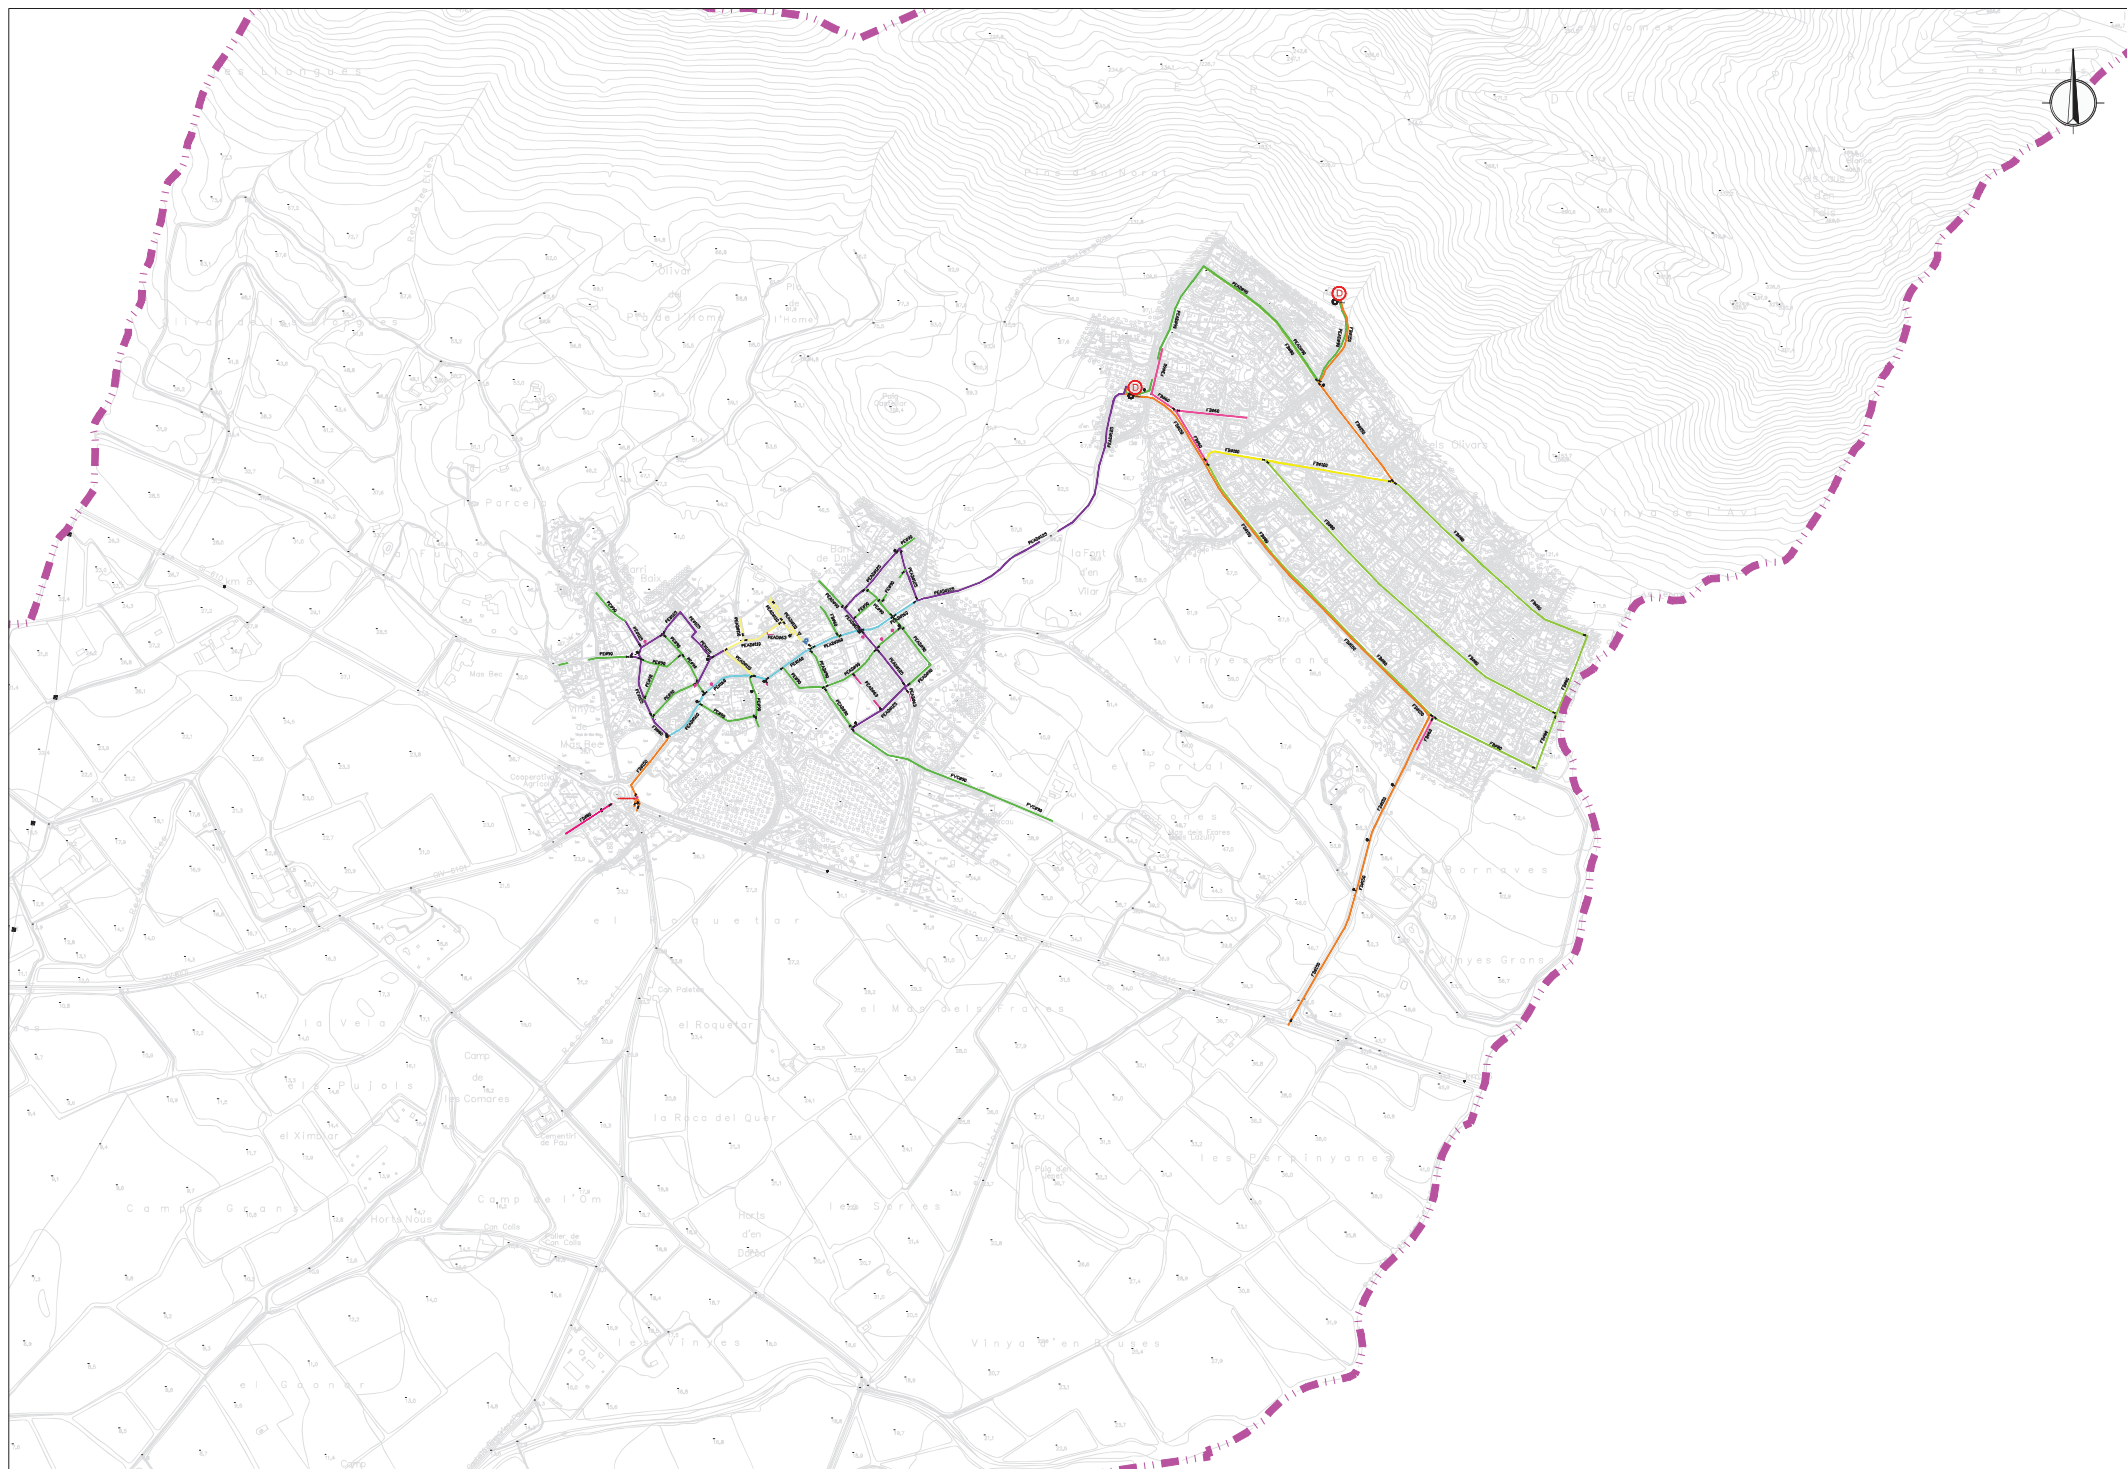

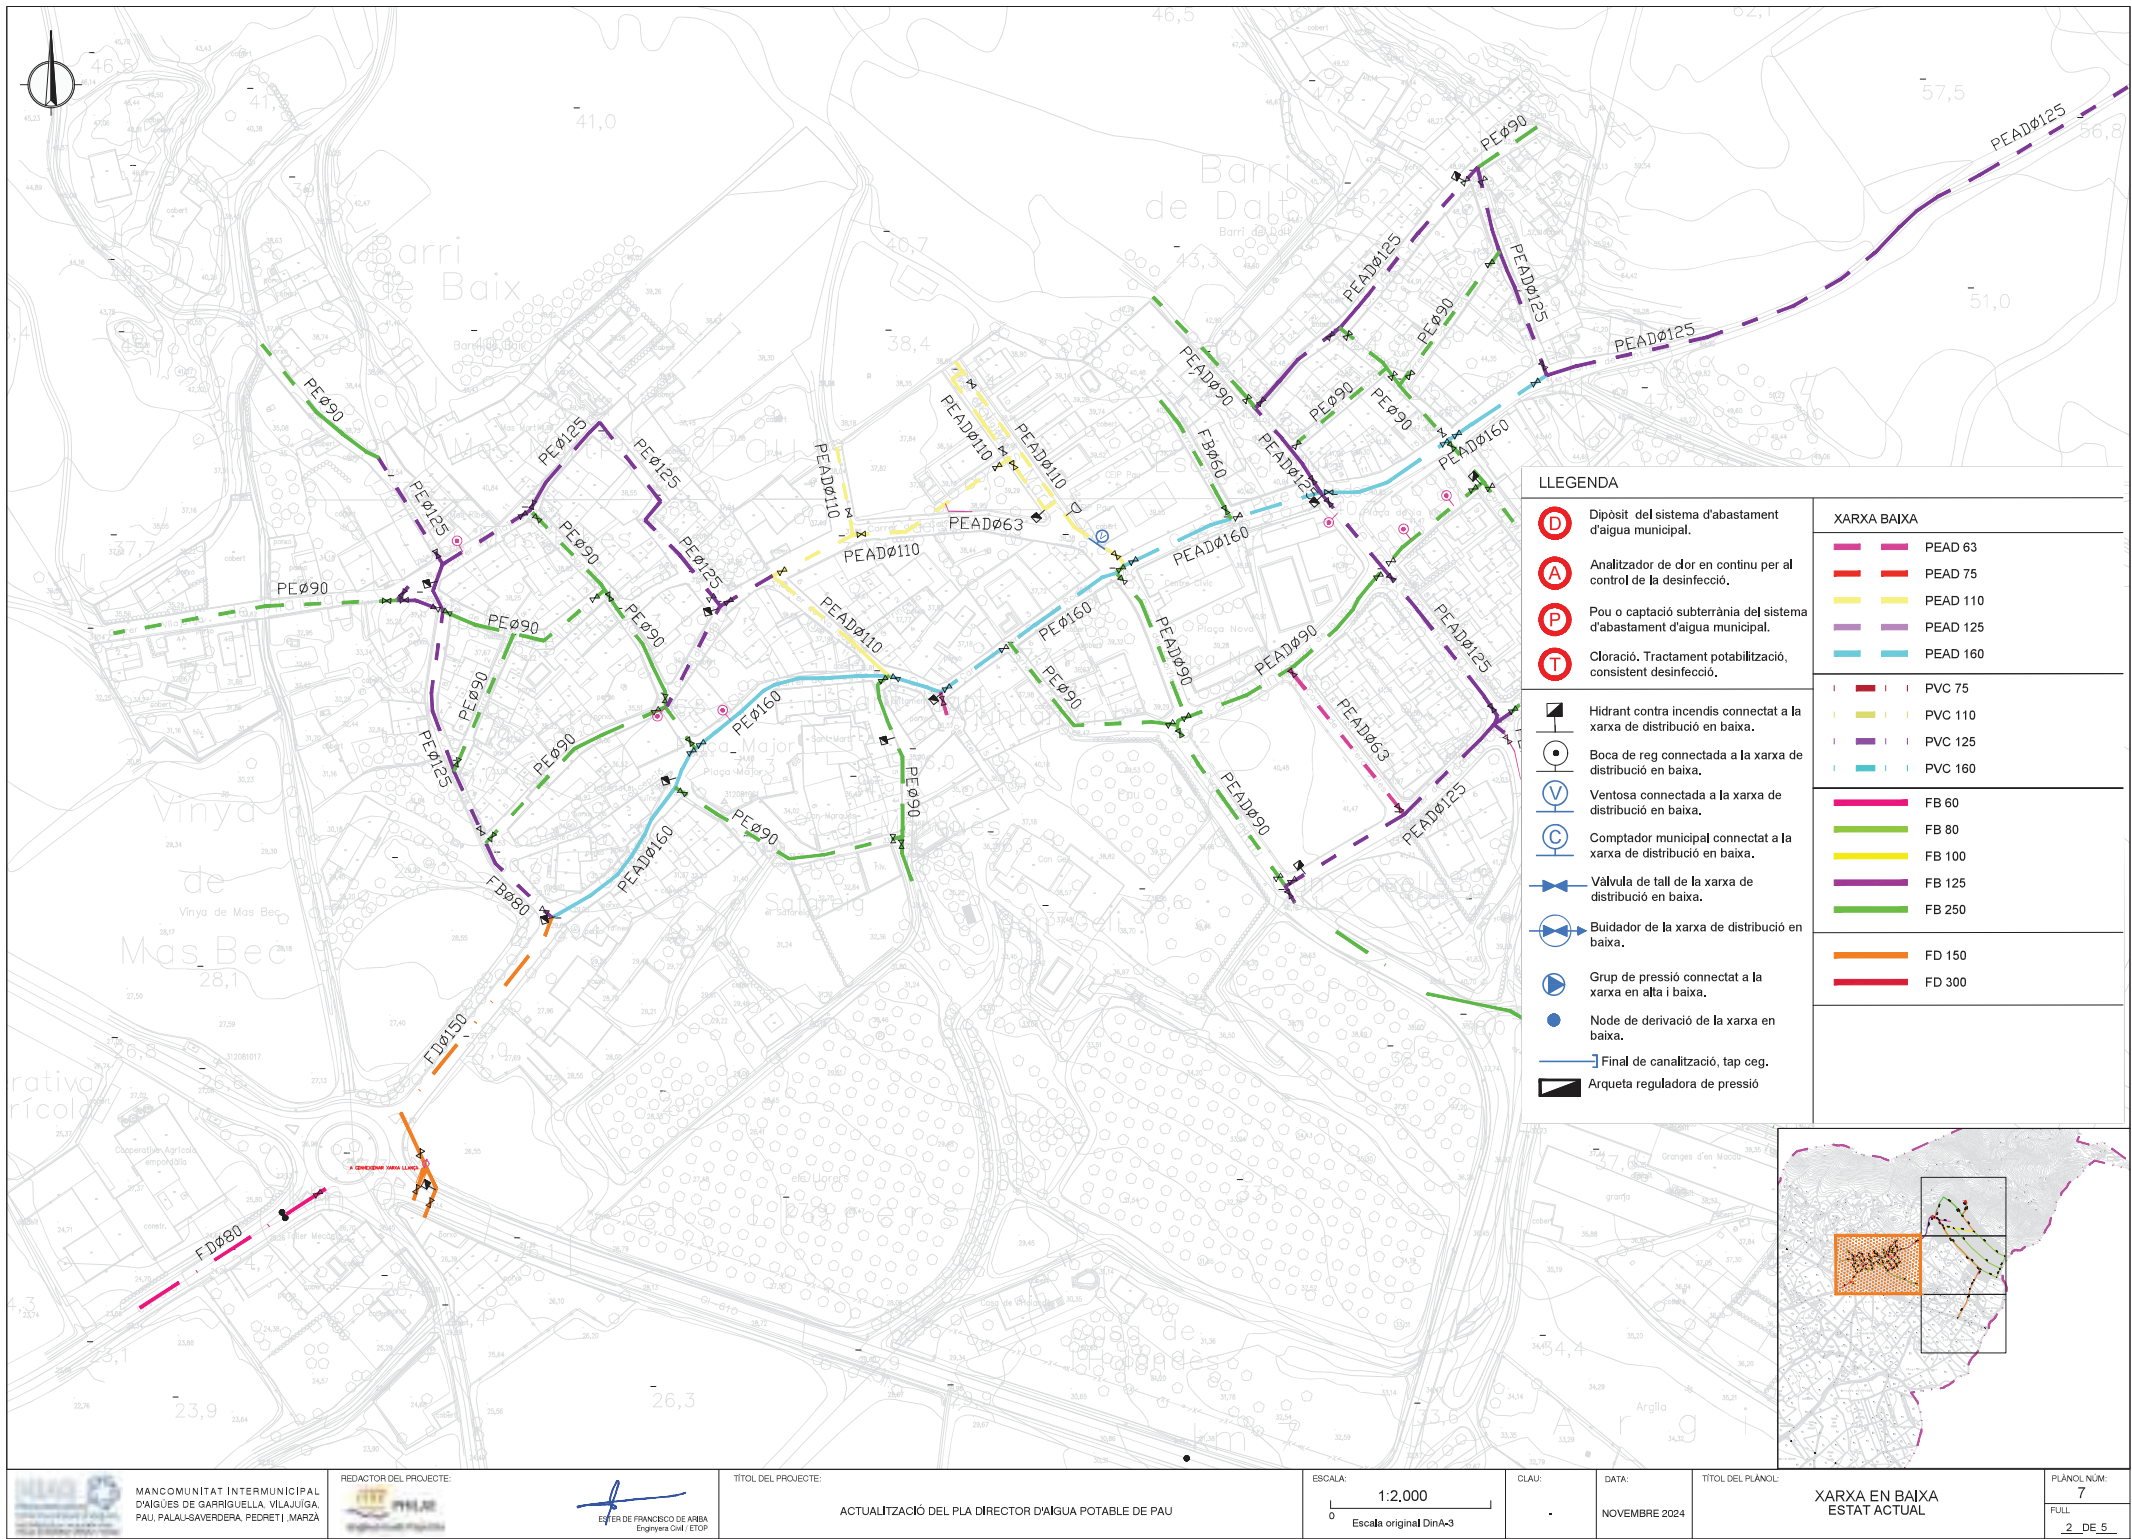

LLEGENDA

- (D)** Dipòsit del sistema d'abastament d'aigua municipal.
- (A)** Analitzador de clor en continu per al control de la desinfecció.
- (P)** Pou o captació subterrània del sistema d'abastament d'aigua municipal.
- (T)** Cloració, Tractament potabilització, consistent desinfecció.

- Hidrant contra incendis connectat a la xarxa de distribució en baixa.
- Boca de reg connectada a la xarxa de distribució en baixa.

- Ventosa connectada a la xarxa de distribució en baixa.
- Comptador municipal connectat a la xarxa de distribució en baixa.

- Valvula de tall de la xarxa de distribució en baixa.

- Buidador de la xarxa de distribució en baixa.

- Grup de pressió connectat a la xarxa en alta i baixa.

- Node de derivació de la xarxa en baixa.

- Final de canalització, tap ceg.

- Arqueta reguladora de pressió

XARXA BAIXA


- PEAD 63
- PEAD 75
- PEAD 110
- PEAD 125
- PEAD 160


- PVC 75
- PVC 110
- PVC 125
- PVC 160

- FB 60
- FB 80
- FB 100
- FB 125
- FB 250

- FD 150
- FD 300



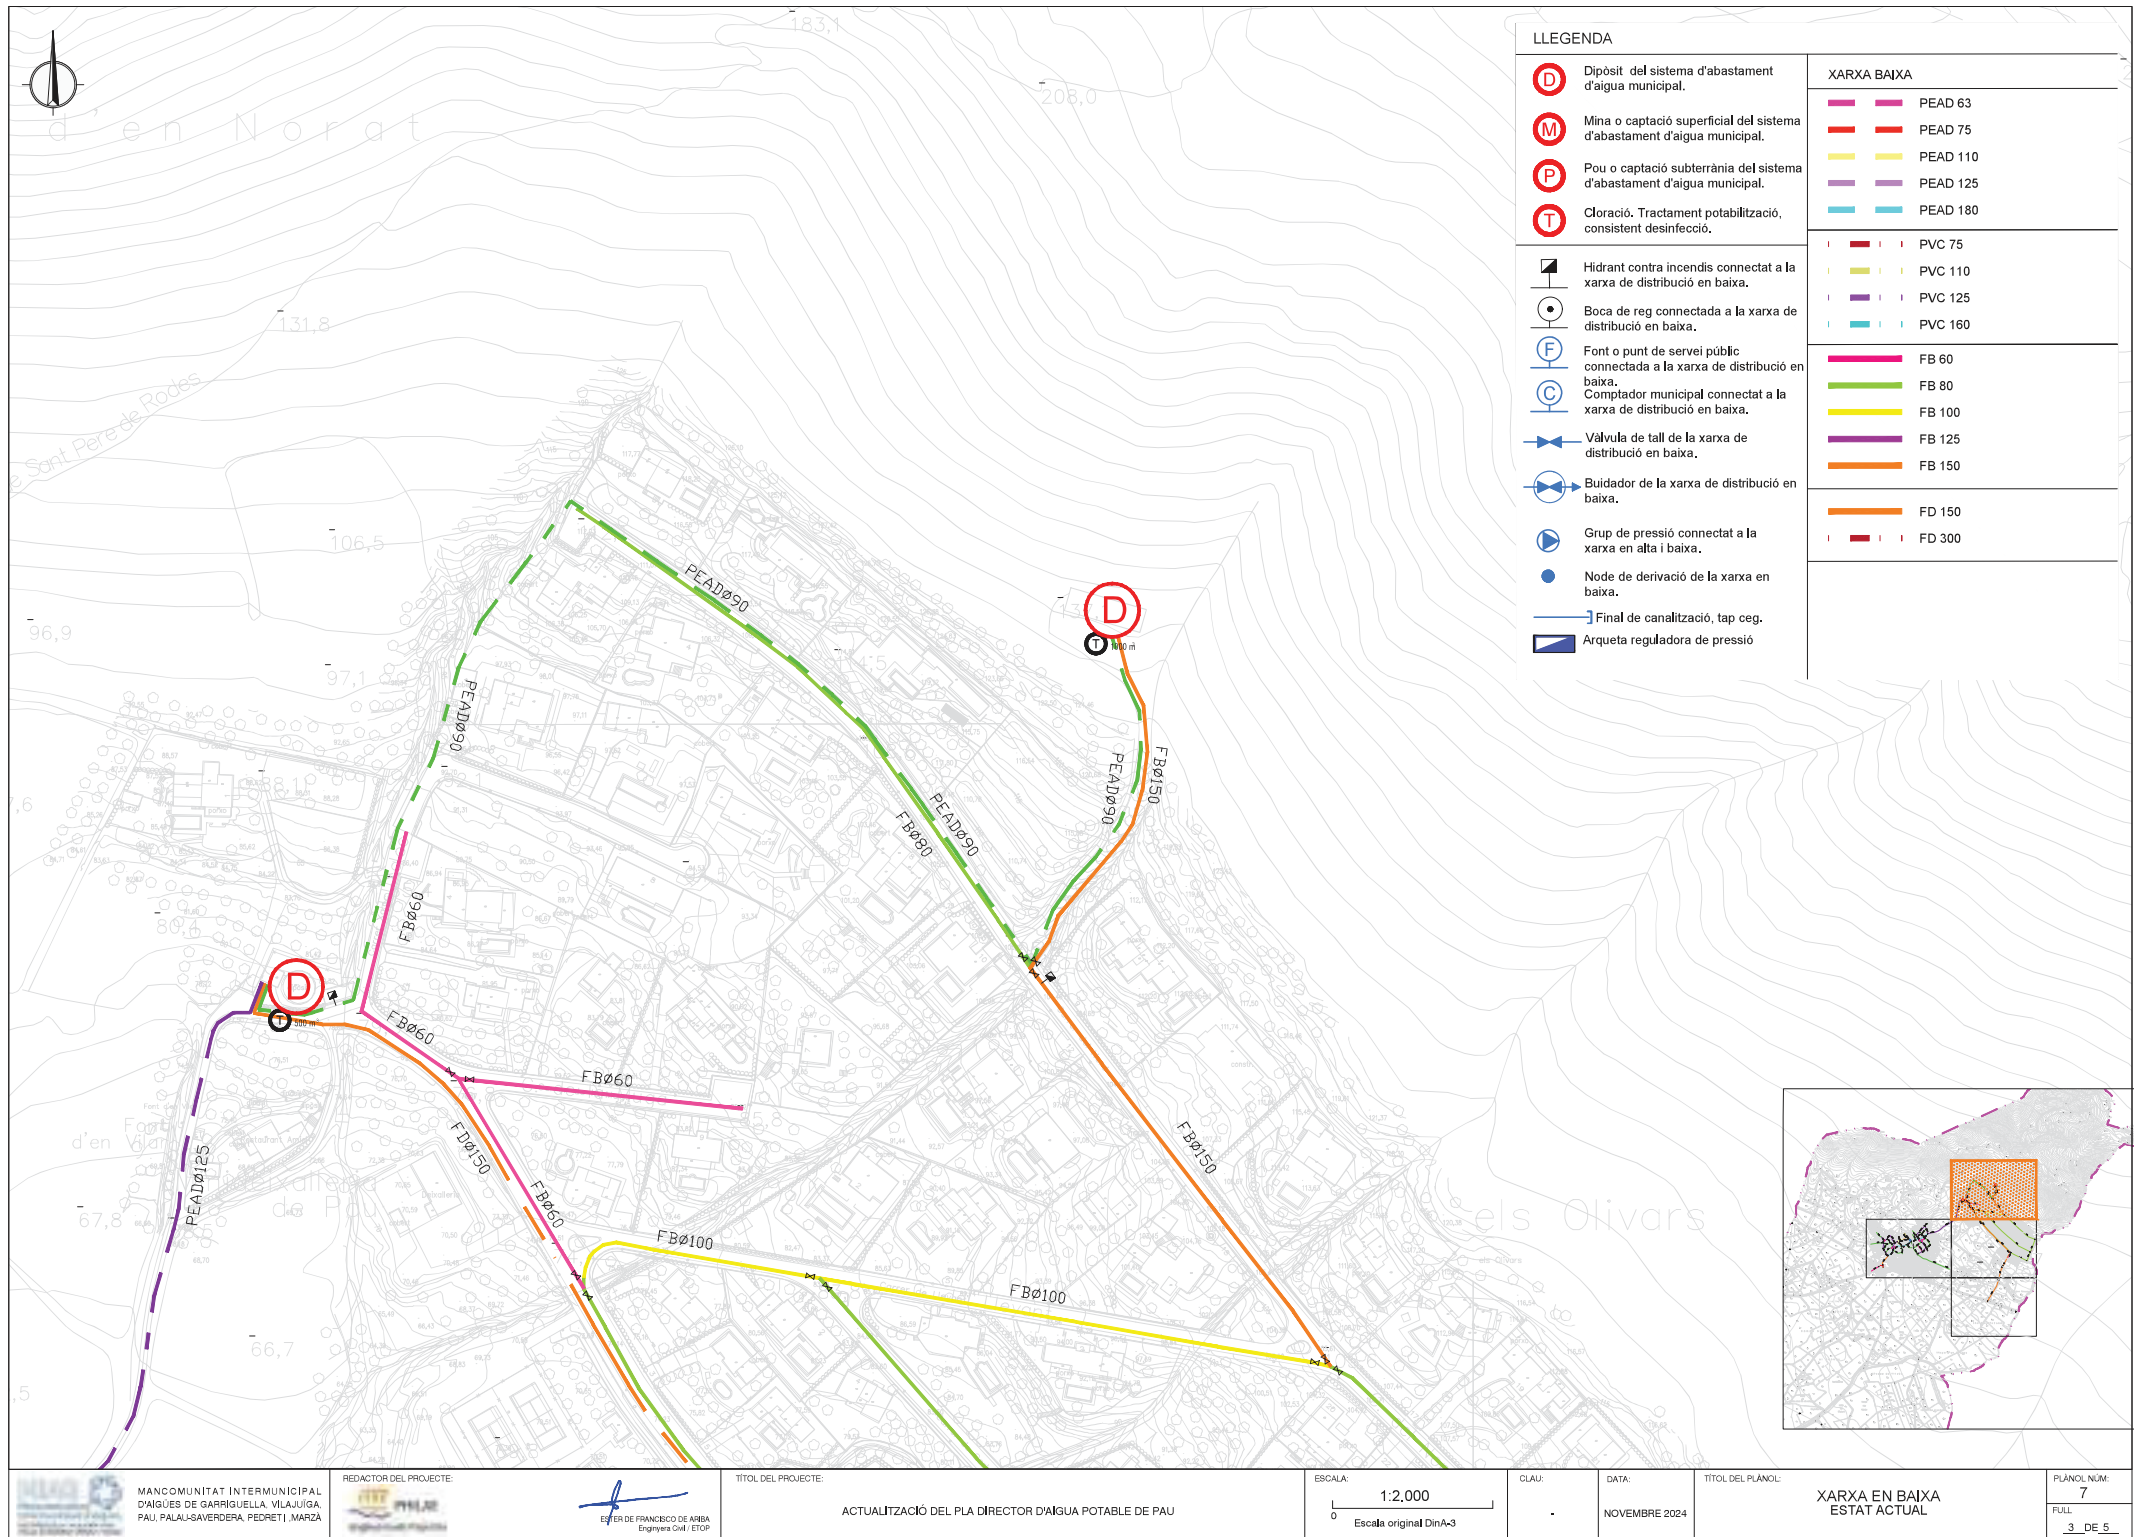

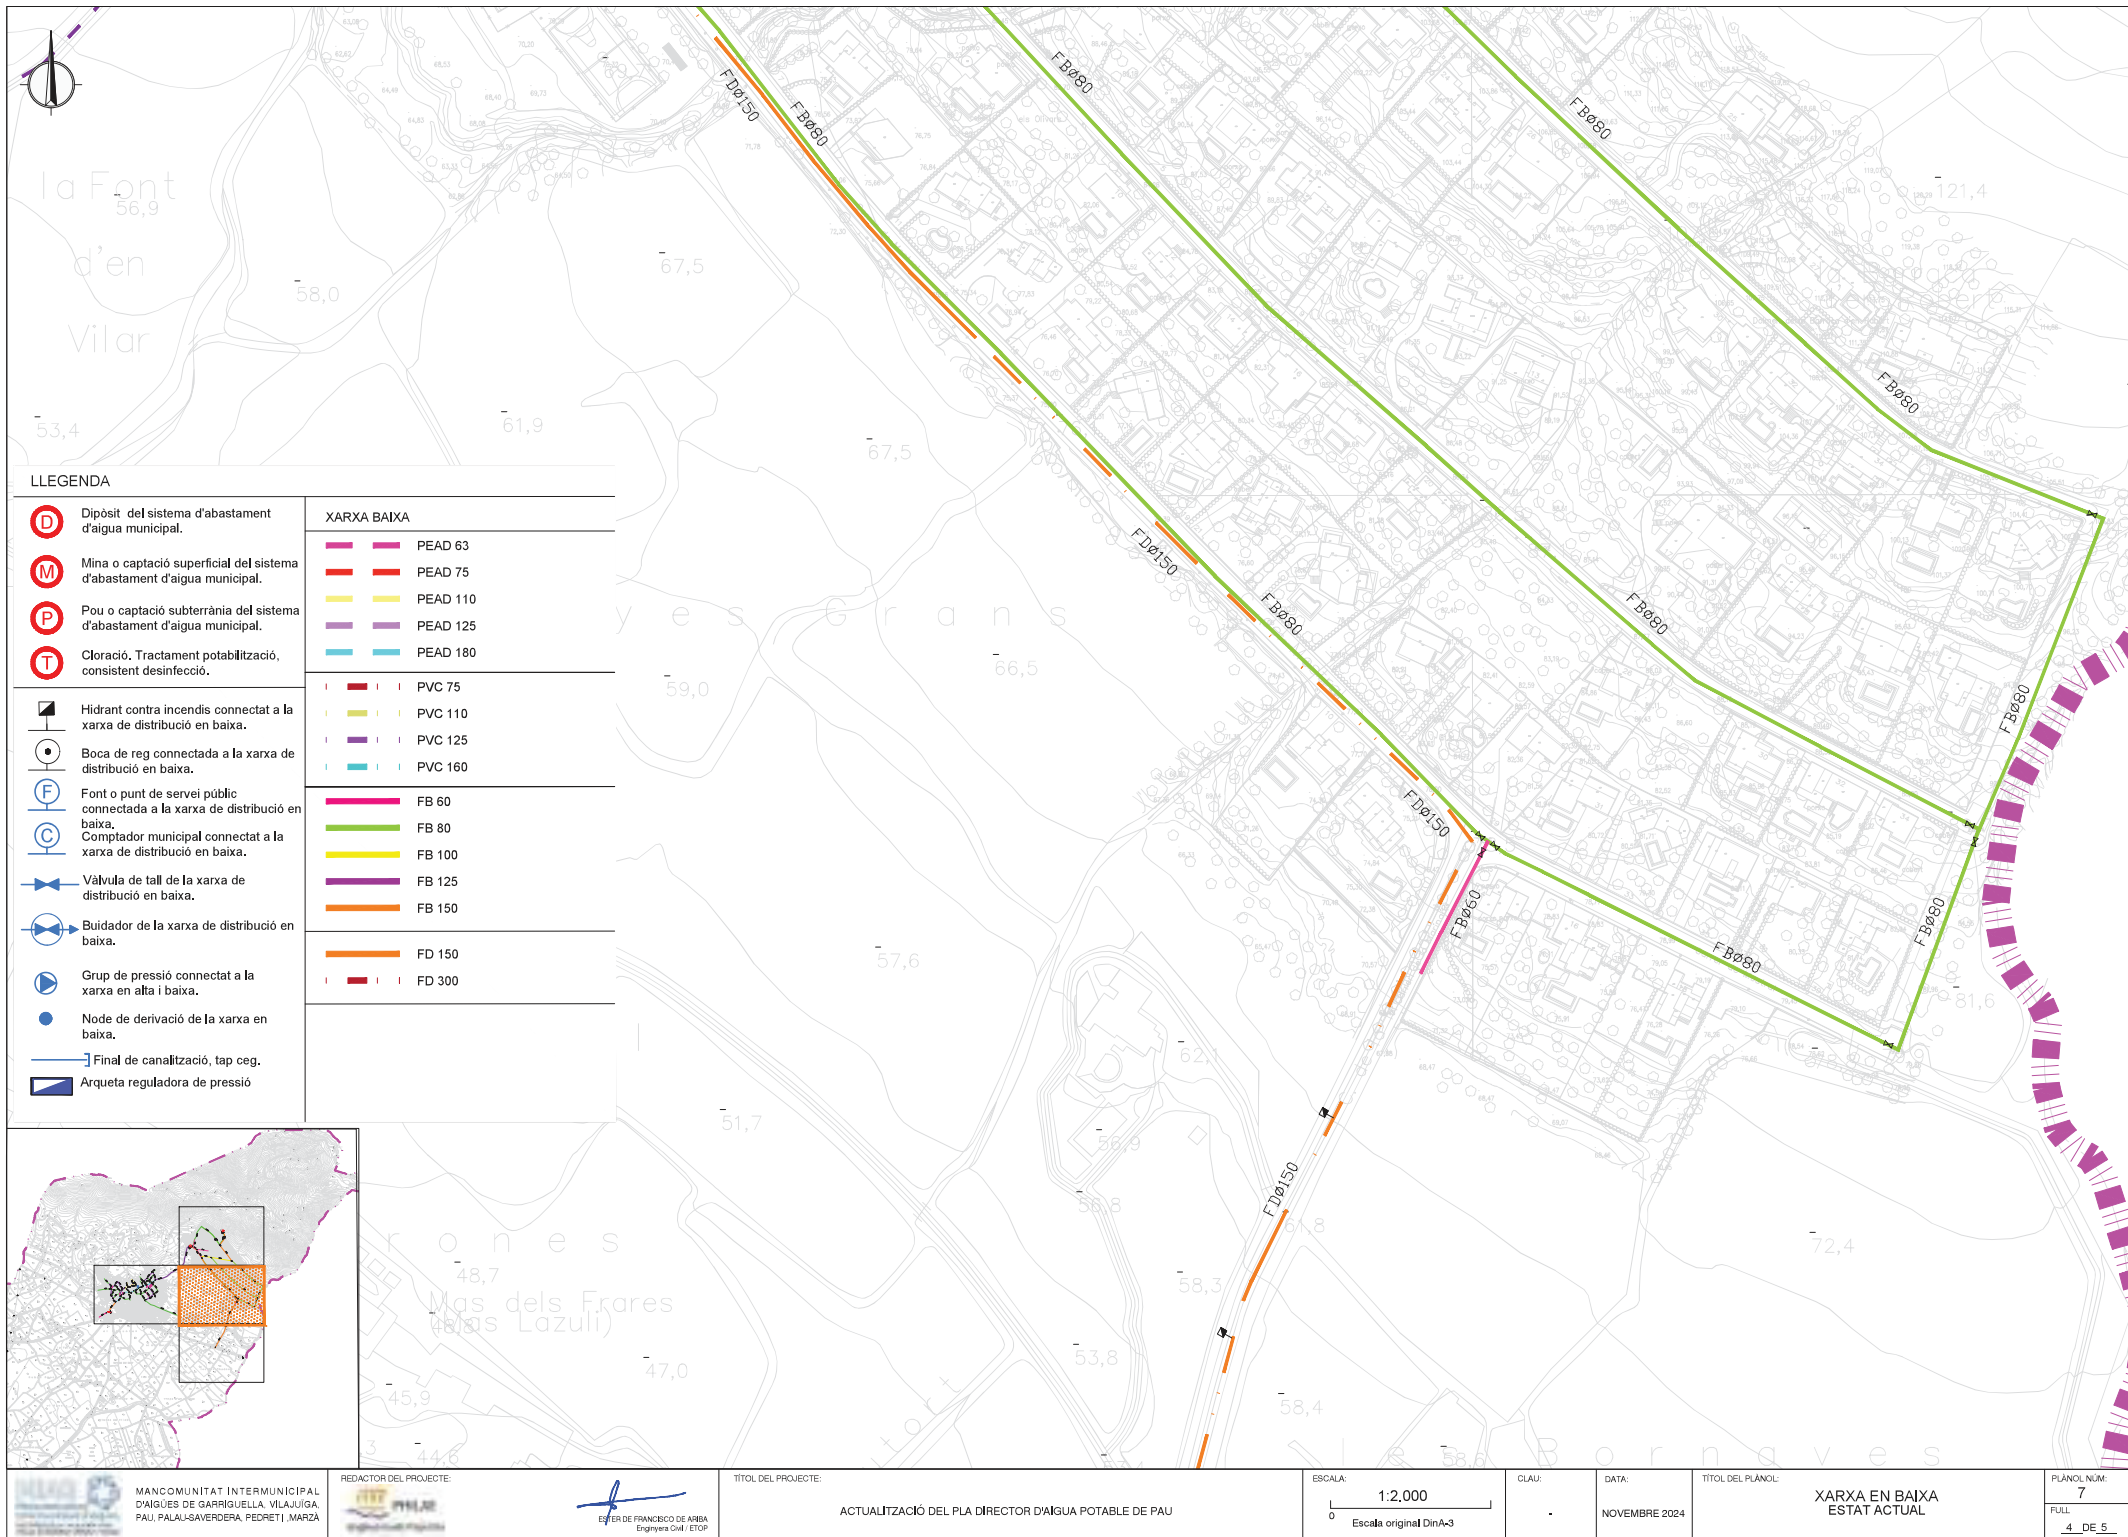

LLEGGENDA

- D** Dipòsit del sistema d'abastament d'aigua municipal.
- M** Mina o captació superficial del sistema d'abastament d'aigua municipal.
- P** Pou o captació subterrània del sistema d'abastament d'aigua municipal.
- T** Cloració, Tractament potabilització, consistent desinfecció.

- Hidrant contra incendis connectat a la xarxa de distribució en baixa.
- Boca de reg connectada a la xarxa de distribució en baixa.
- Font o punt de servei públic connectada a la xarxa de distribució en baixa.
- Comedor municipal connectat a la xarxa de distribució en baixa.
- Valvula de tall de la xarxa de distribució en baixa.
- Buidador de la xarxa de distribució en baixa.
- Grup de pressió connectat a la xarxa en alta i baixa.
- Node de derivació de la xarxa en baixa.
- Final de canalització, tap ceg.
- Arqueta reguladora de pressió



XARXA BAIXA

- PEAD 63
- PEAD 75
- PEAD 110
- PEAD 125
- PEAD 180

- PVC 75
- PVC 110
- PVC 125
- PVC 160

- FB 60
- FB 80
- FB 100
- FB 125
- FB 150

- FD 150
- FD 300

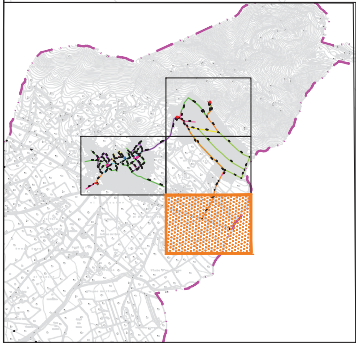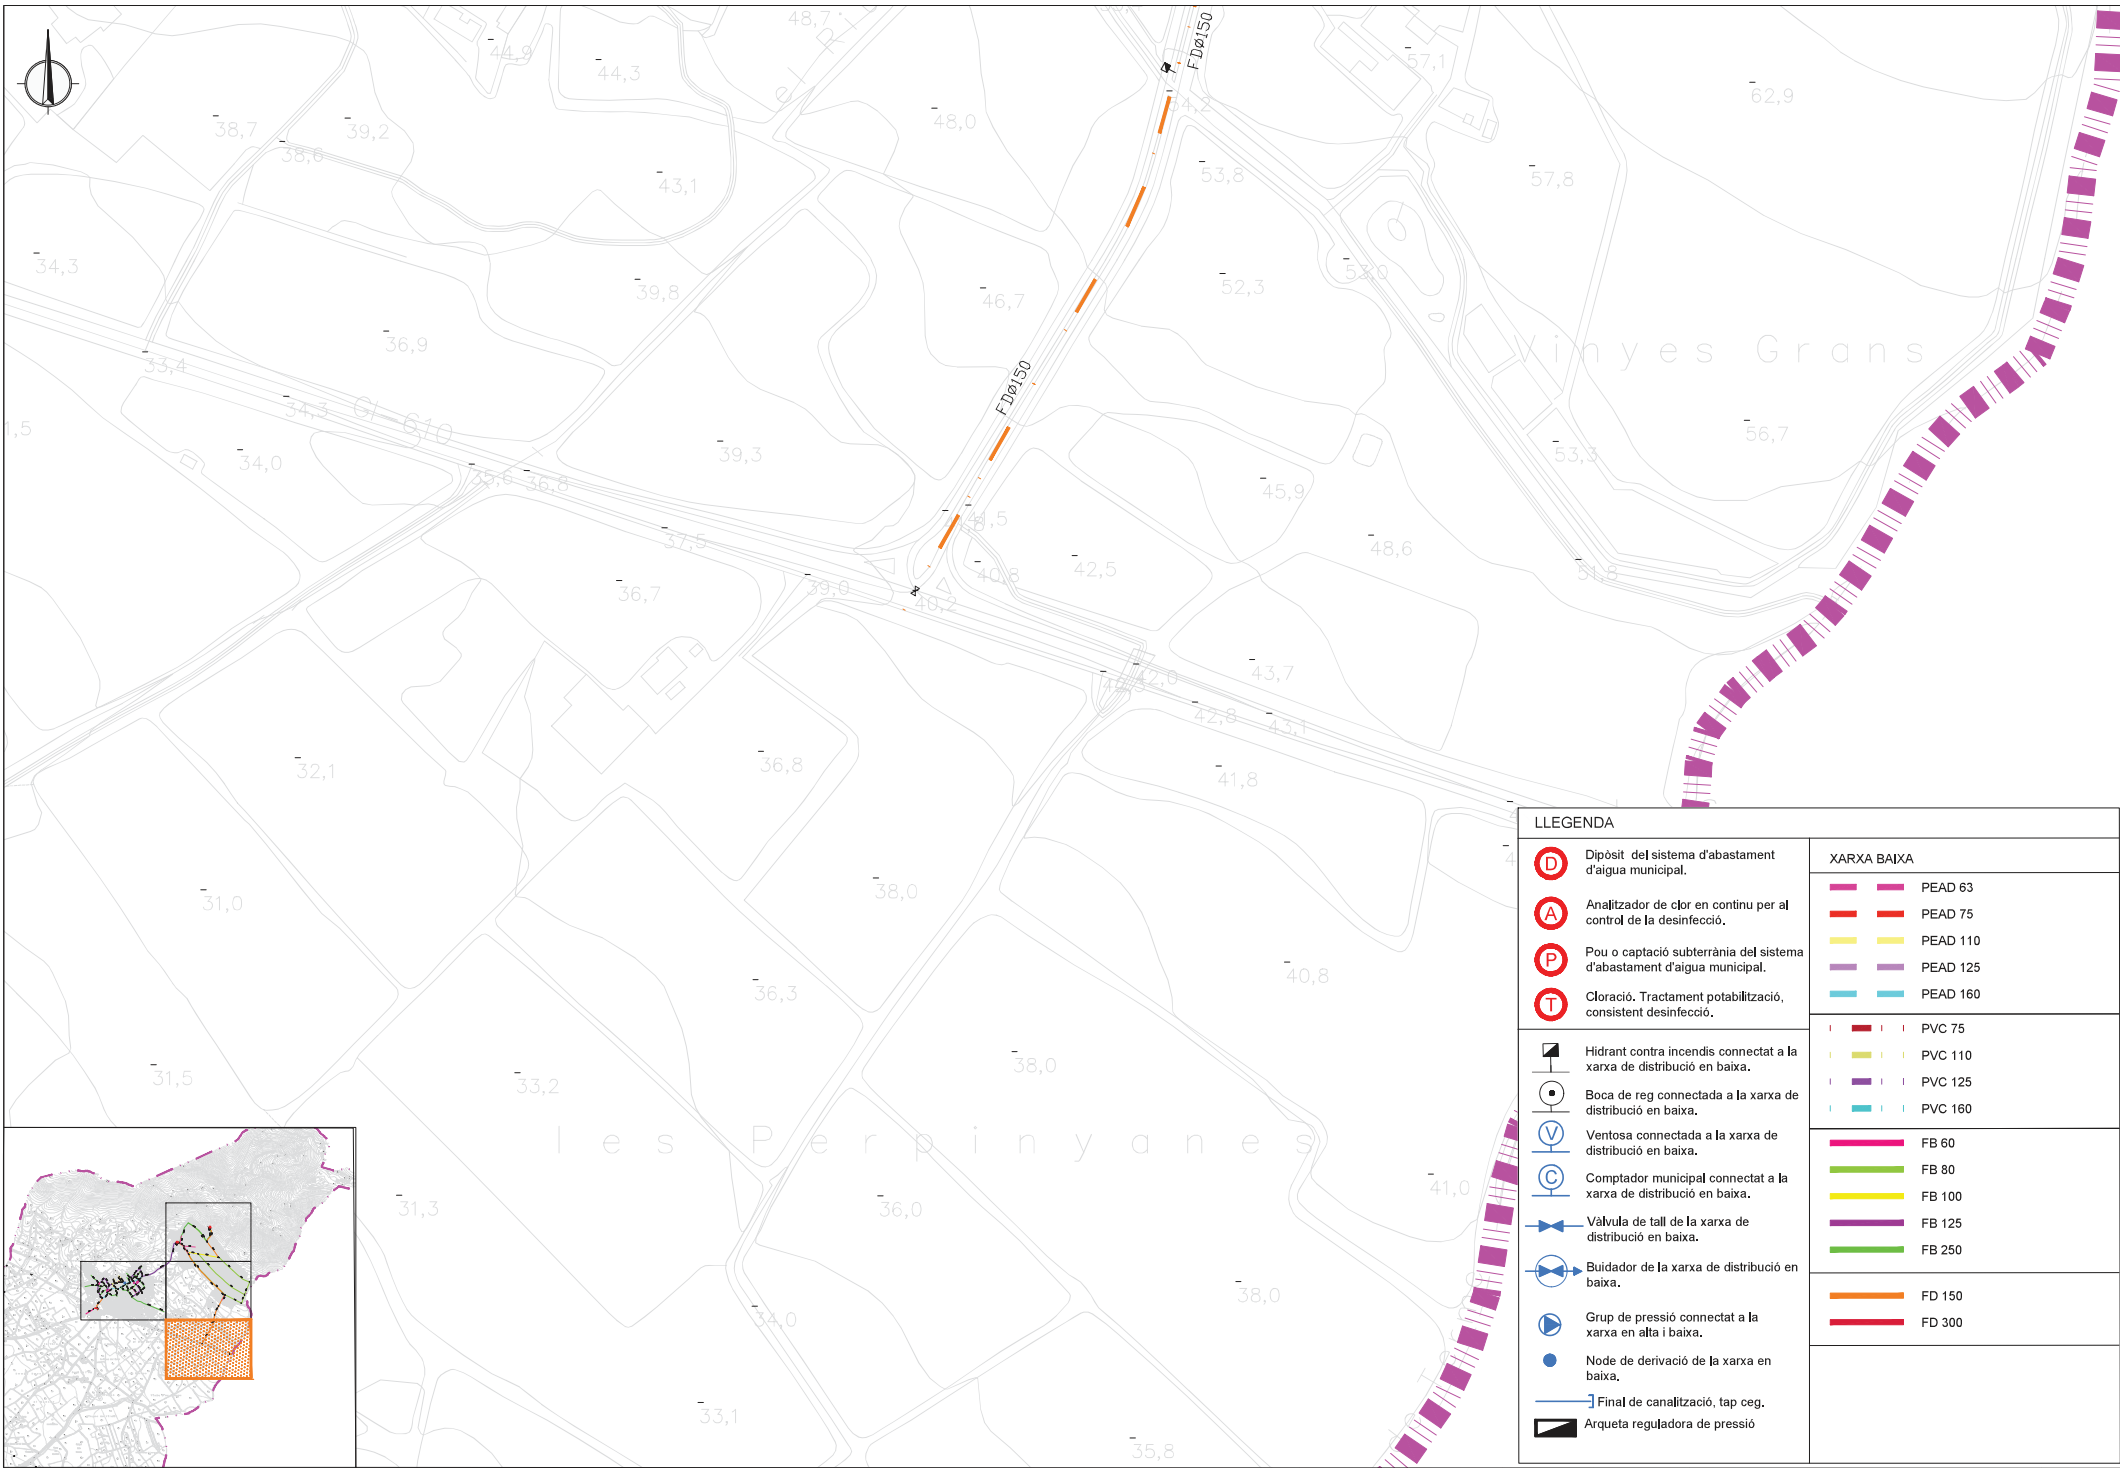

LLEENDA	
D Dipòsit del sistema d'abastament d'aigua municipal. A Analitzador de clor en continu per al control de la desinfecció. P Pou o captació subterrània del sistema d'abastament d'aigua municipal. T Cloració. Tractament potabilització, consistent desinfecció.	XARXA BAIXA PEAD 63 PEAD 75 PEAD 110 PEAD 125 PEAD 160
Hidrant contra incendis connectat a la xarxa de distribució en baixa. Boca de reg connectada a la xarxa de distribució en baixa. Ventosa connectada a la xarxa de distribució en baixa. Comptador municipal connectat a la xarxa de distribució en baixa. Valvula de tall de la xarxa de distribució en baixa. Buidador de la xarxa de distribució en baixa. Grup de pressió connectat a la xarxa en alta i baixa. Node de derivació de la xarxa en baixa. Final de canalització, tap ceg. Arqueta reguladora de pressió	PVC 75 PVC 110 PVC 125 PVC 160 FB 60 FB 80 FB 100 FB 125 FB 250 FD 150 FD 300

