


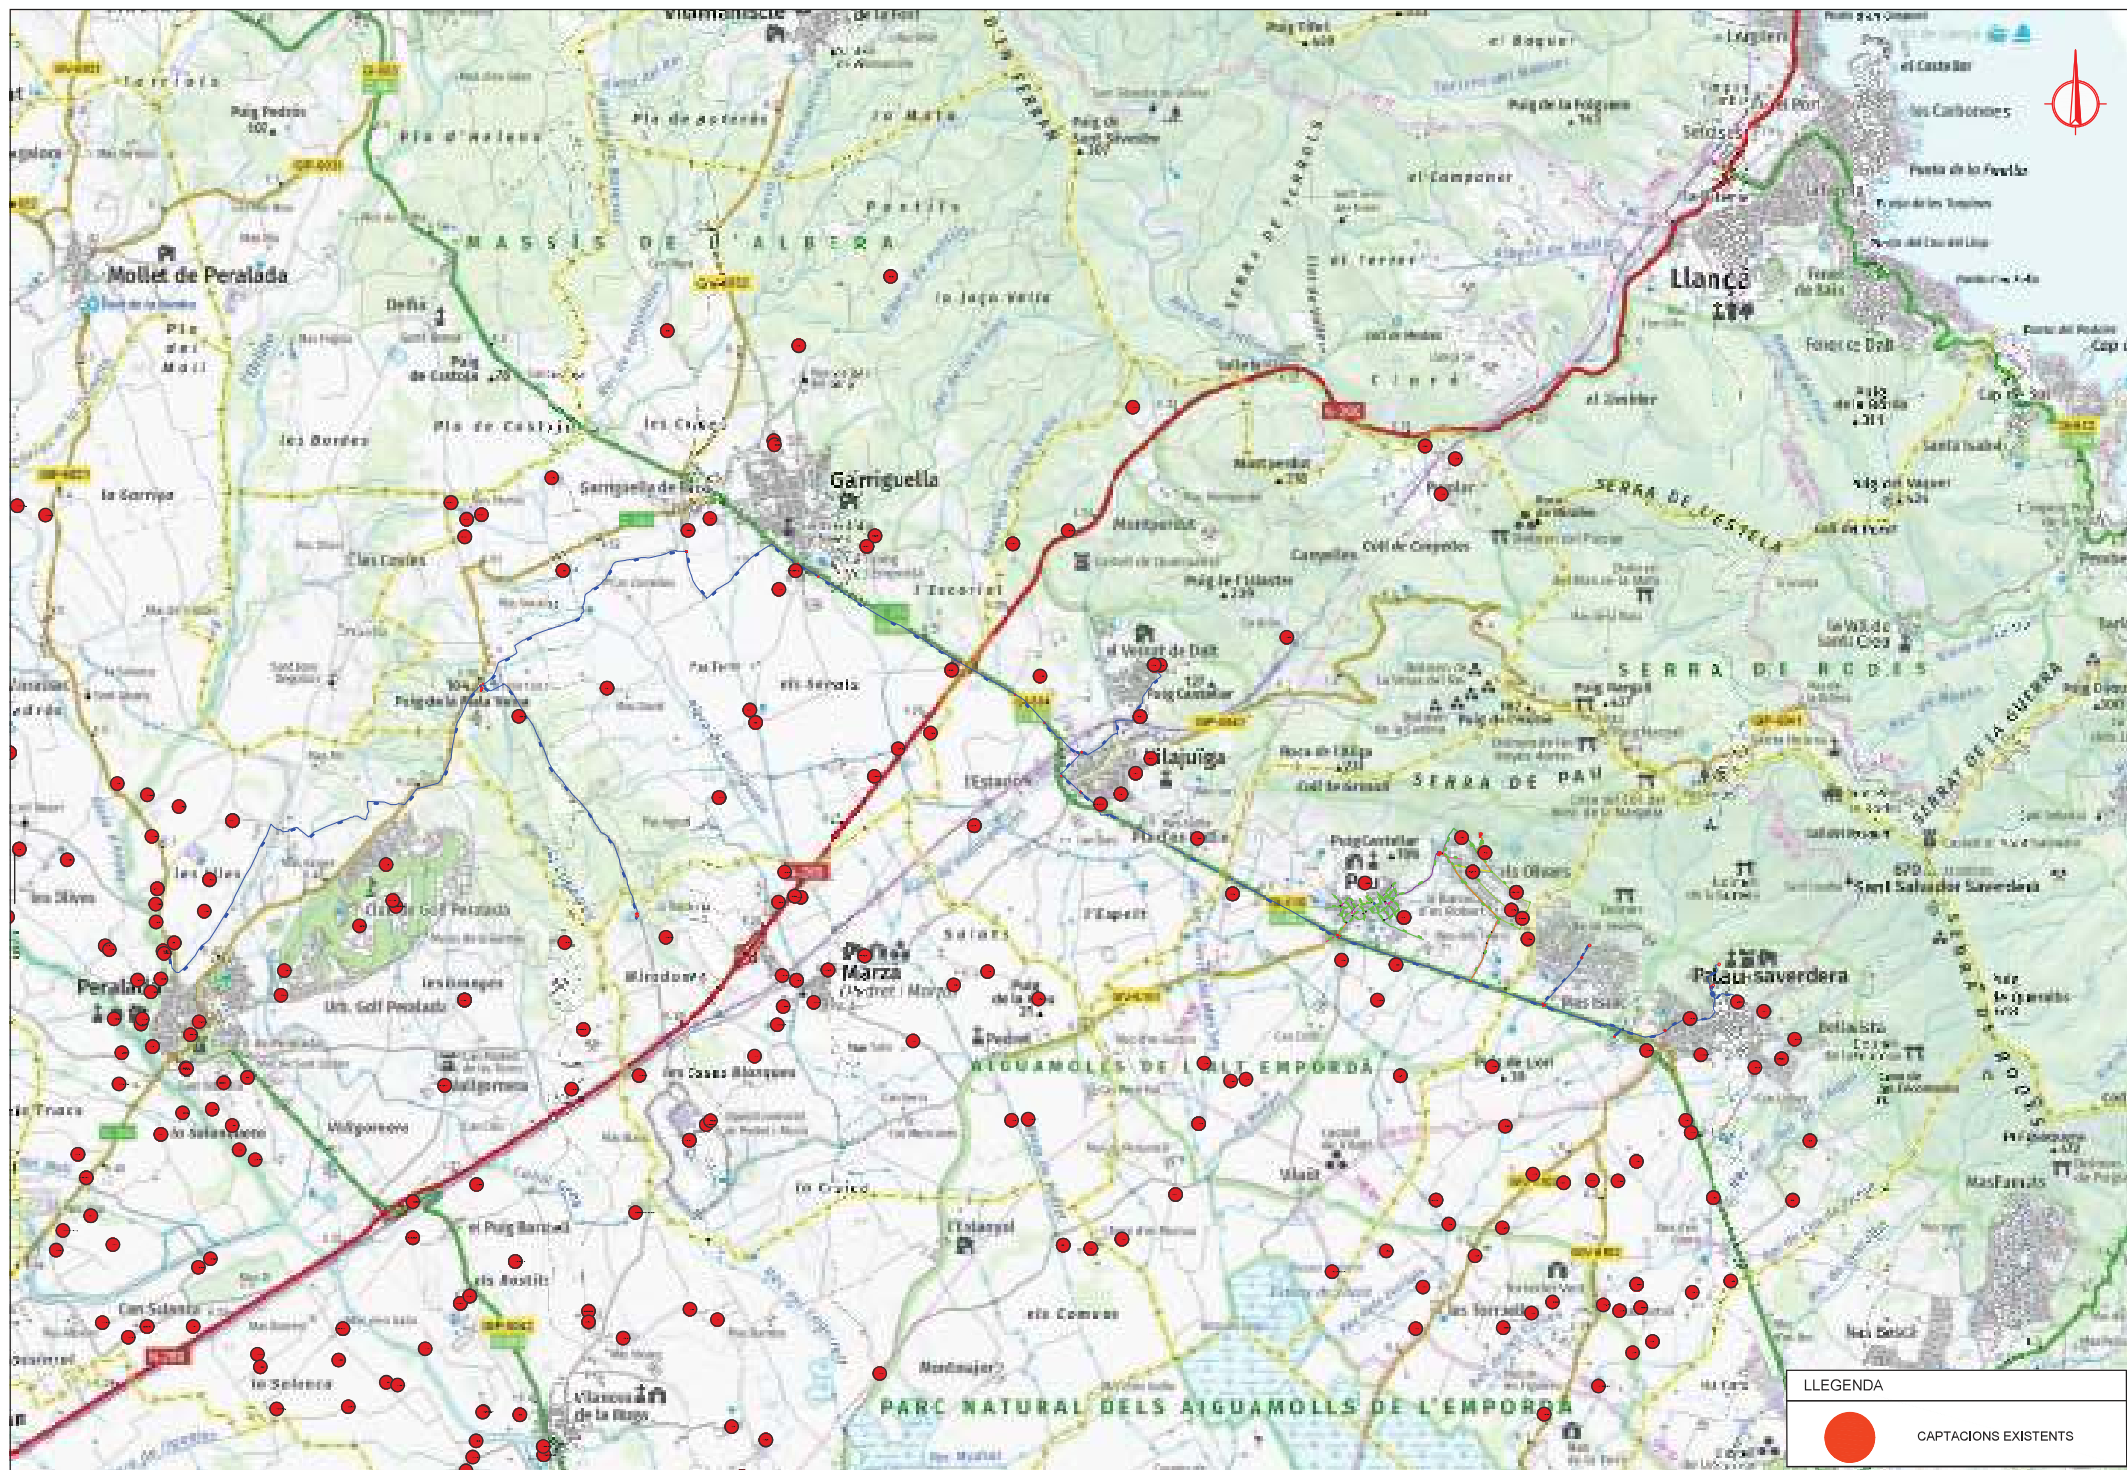

LLEGENDA


--- LIMIT TERME MUNICIPAL




LLEGENDA

XARXA BAIXA a renovar

- CONDUCCIONS A RENOVAR per funcionament xarxa
- CONDUCCIONS PVC A RENOVAR

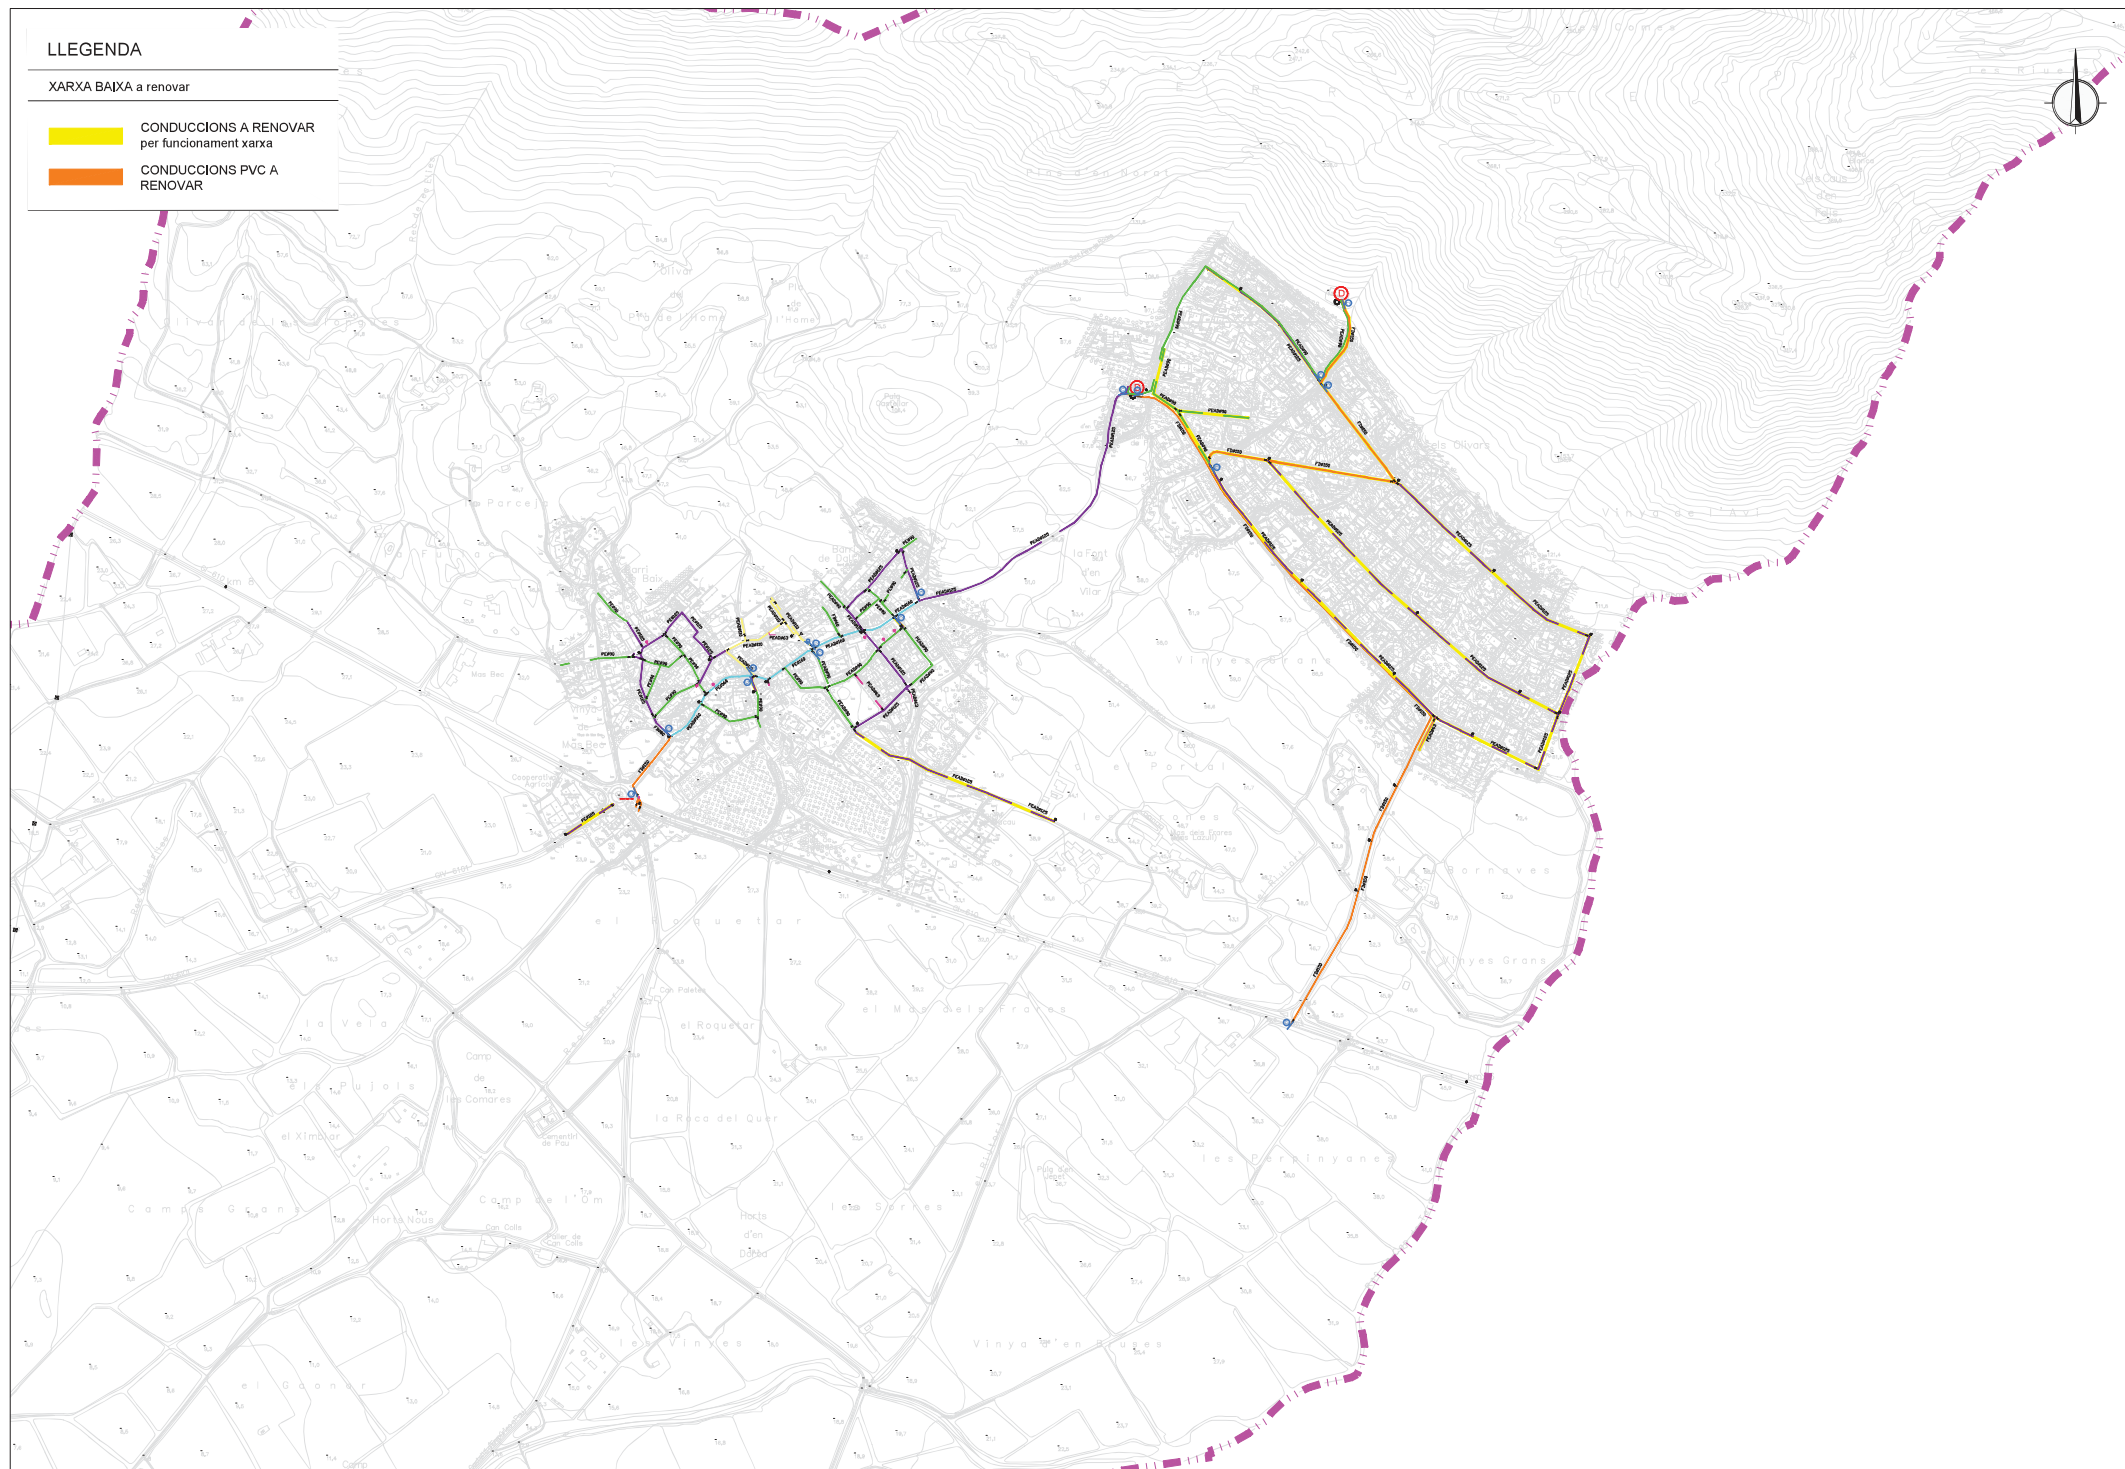

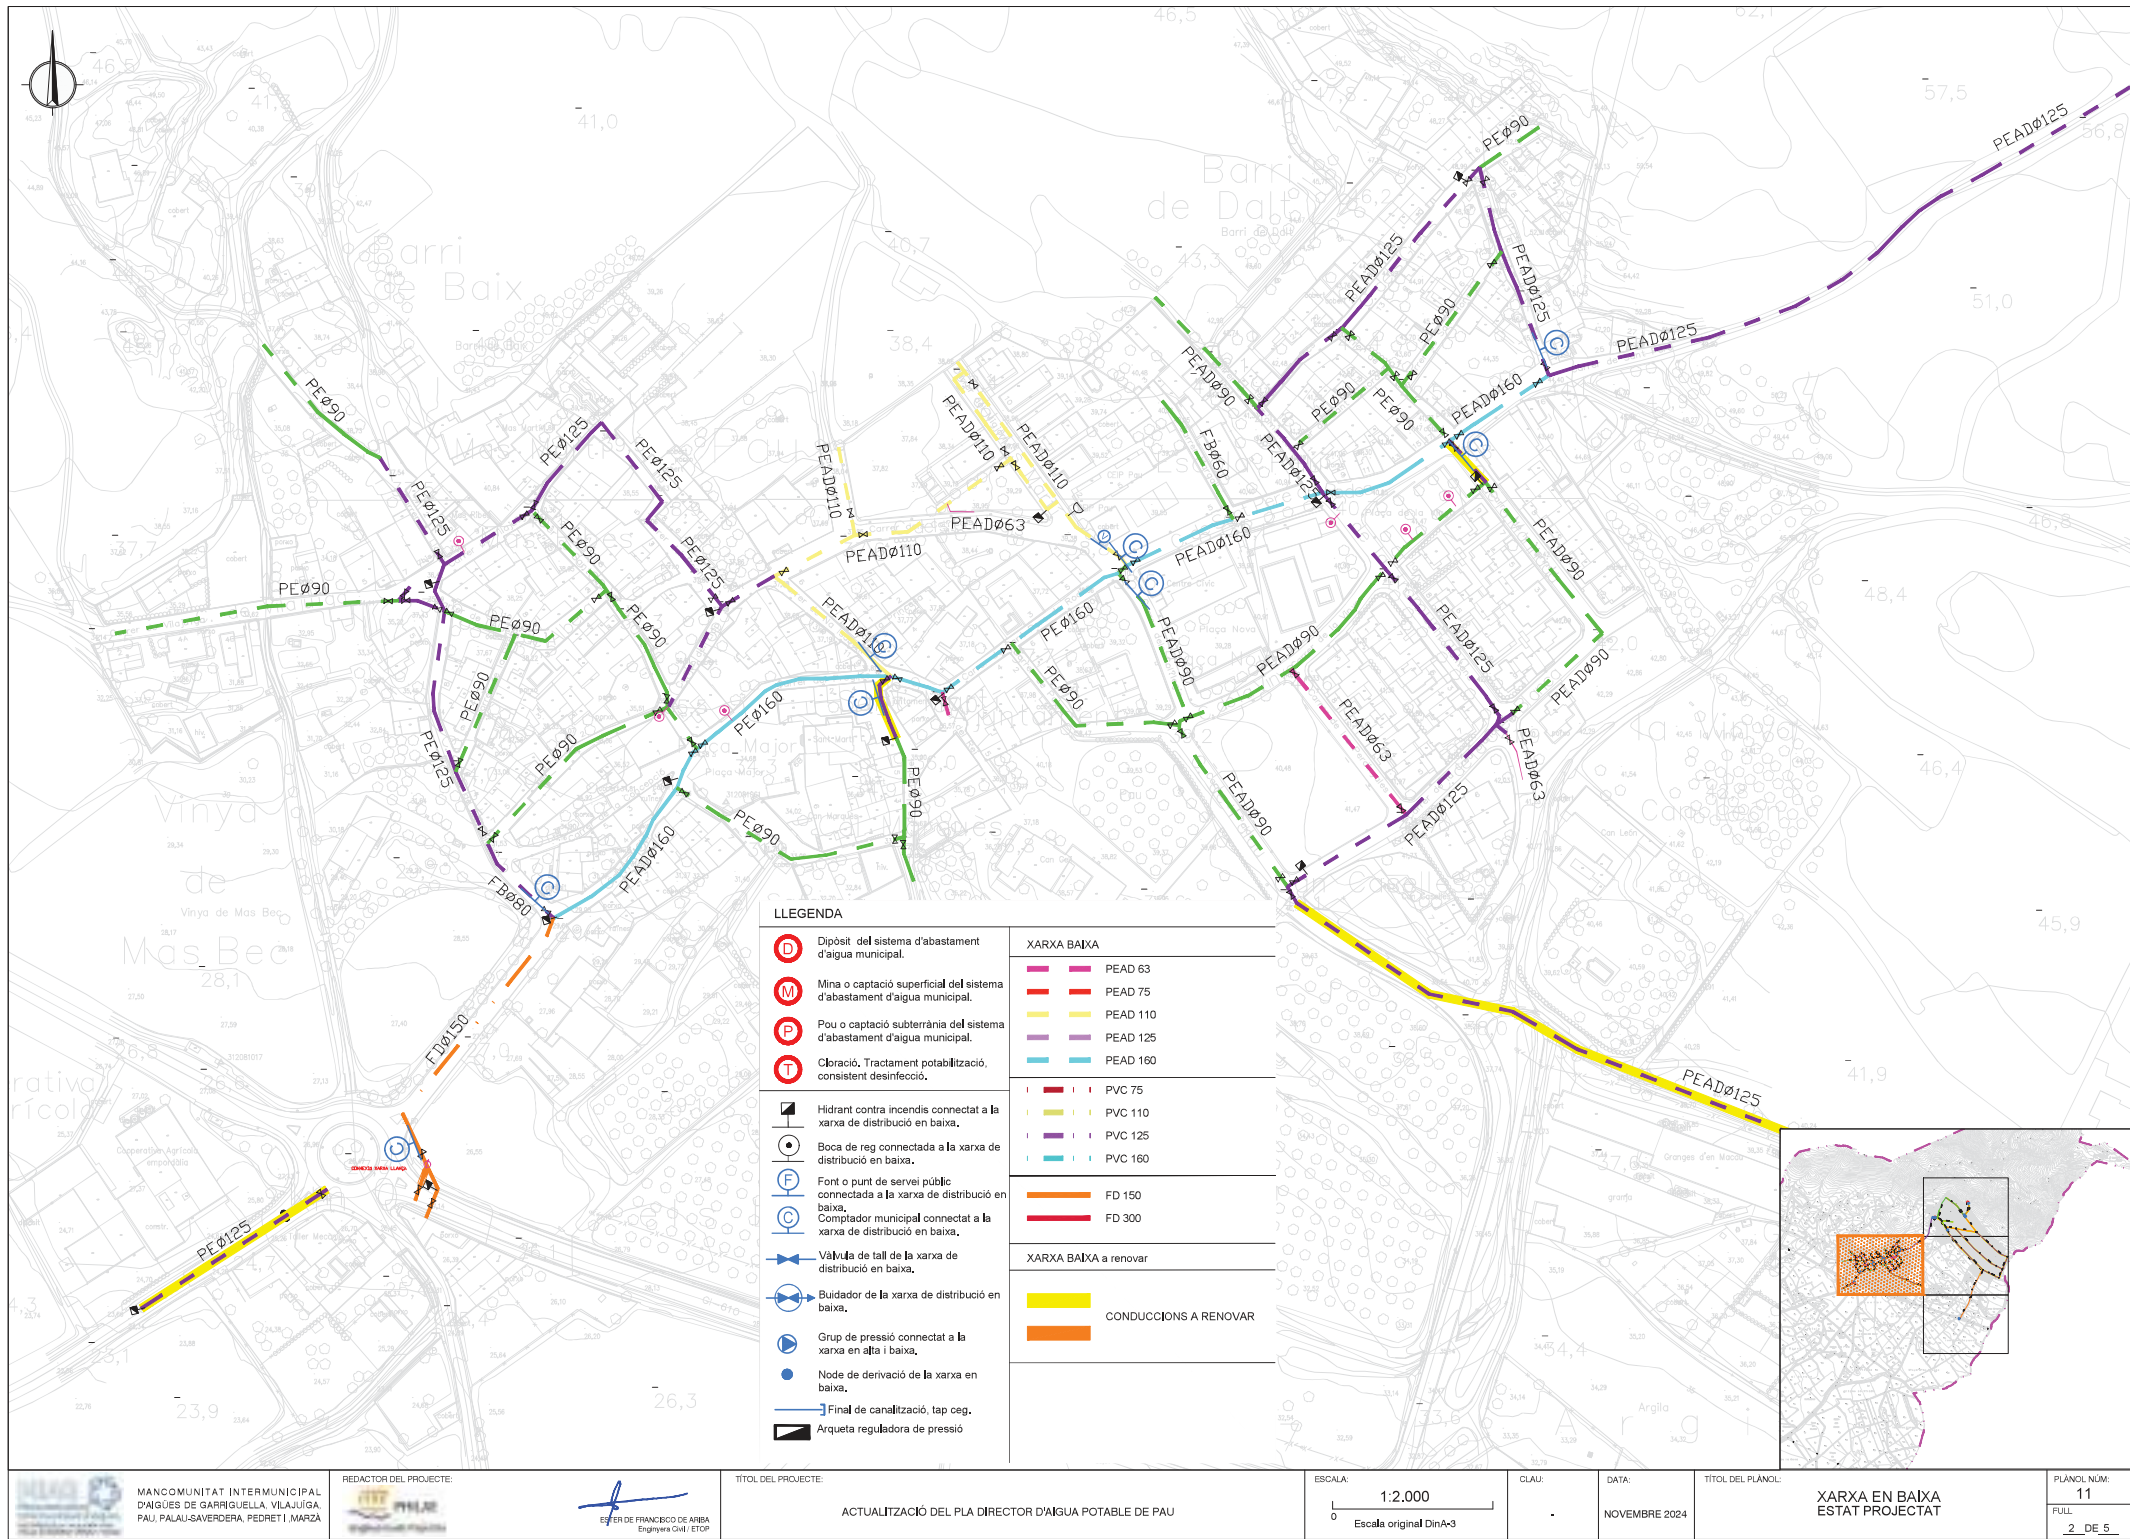

MANCOMUNITAT INTERMUNICIPAL
D'AIGÜES DE GARRIGUELLA, VILAJUÏGA,
PALAU-SAVERDERA, PEDRET I MARZÀ

REDACTOR DEL PROJECTE:



TÍTOL DEL PROJECTE:

ACTUALITZACIÓ DEL PLA DIRECTOR D'AIGUA POTABLE DE PAU

ESCALA:

1:2.000

0 Escala original DinA3

CLAU:

DATA:

NOVEMBRE 2024

TÍTOL DEL PLÀNOL:


XARXA EN BAIXA
ESTAT PROJECTAT


PLÀNOL NUM:

11

FULL

2 DE 5

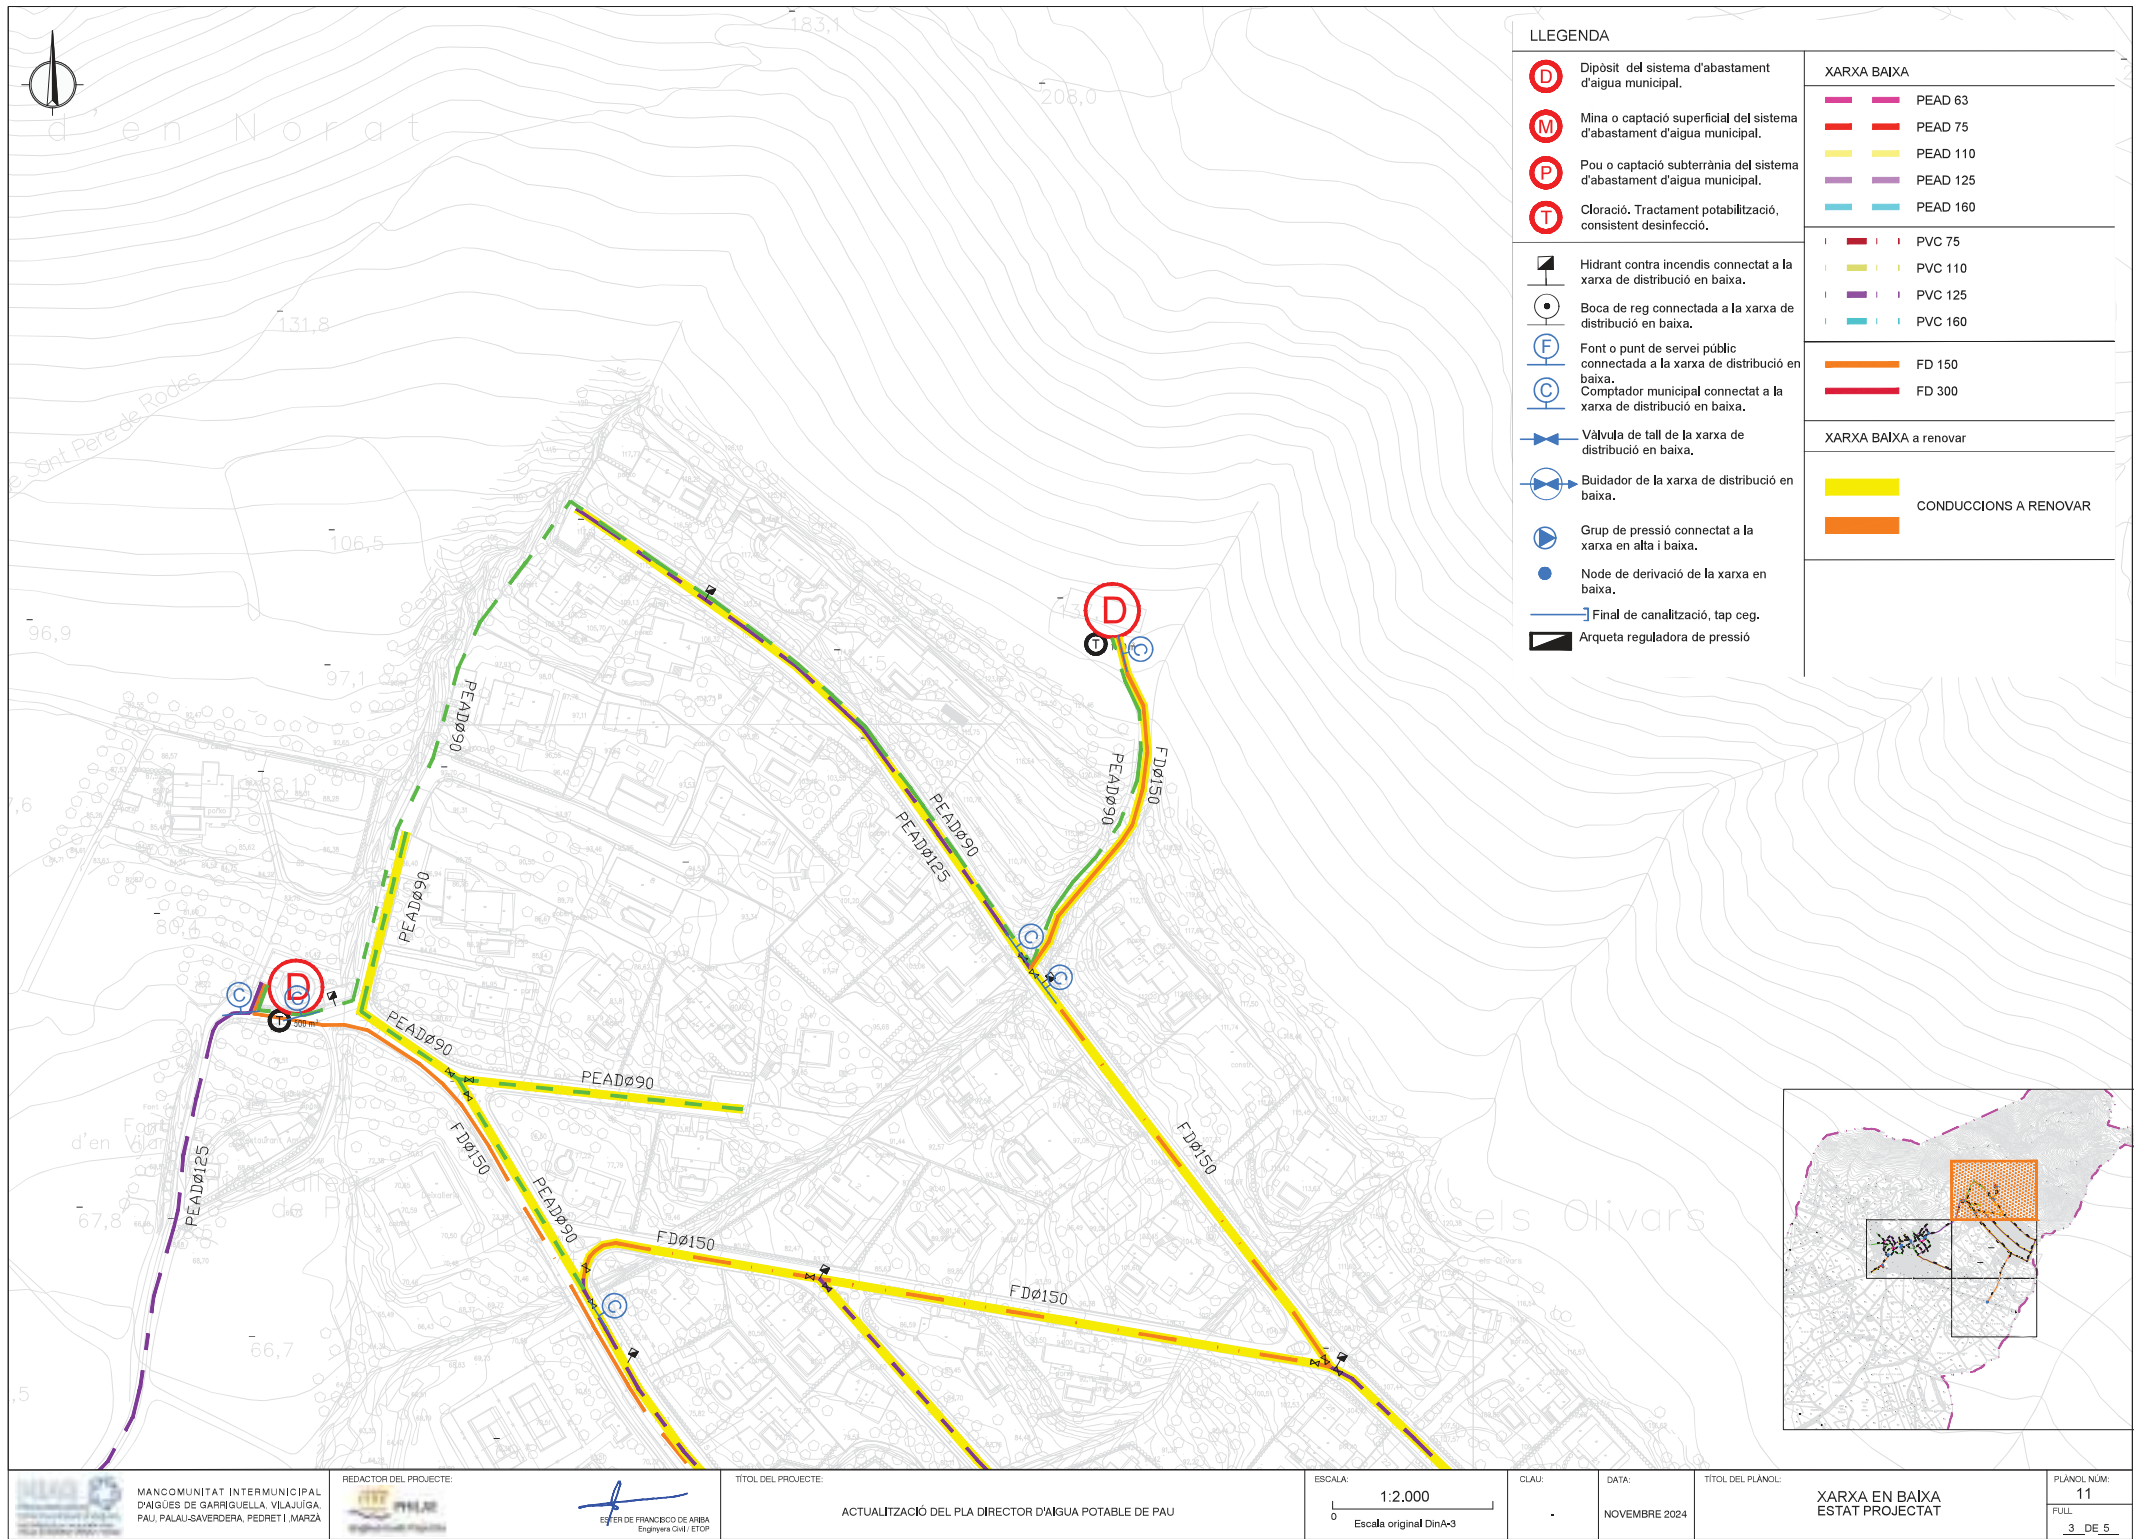

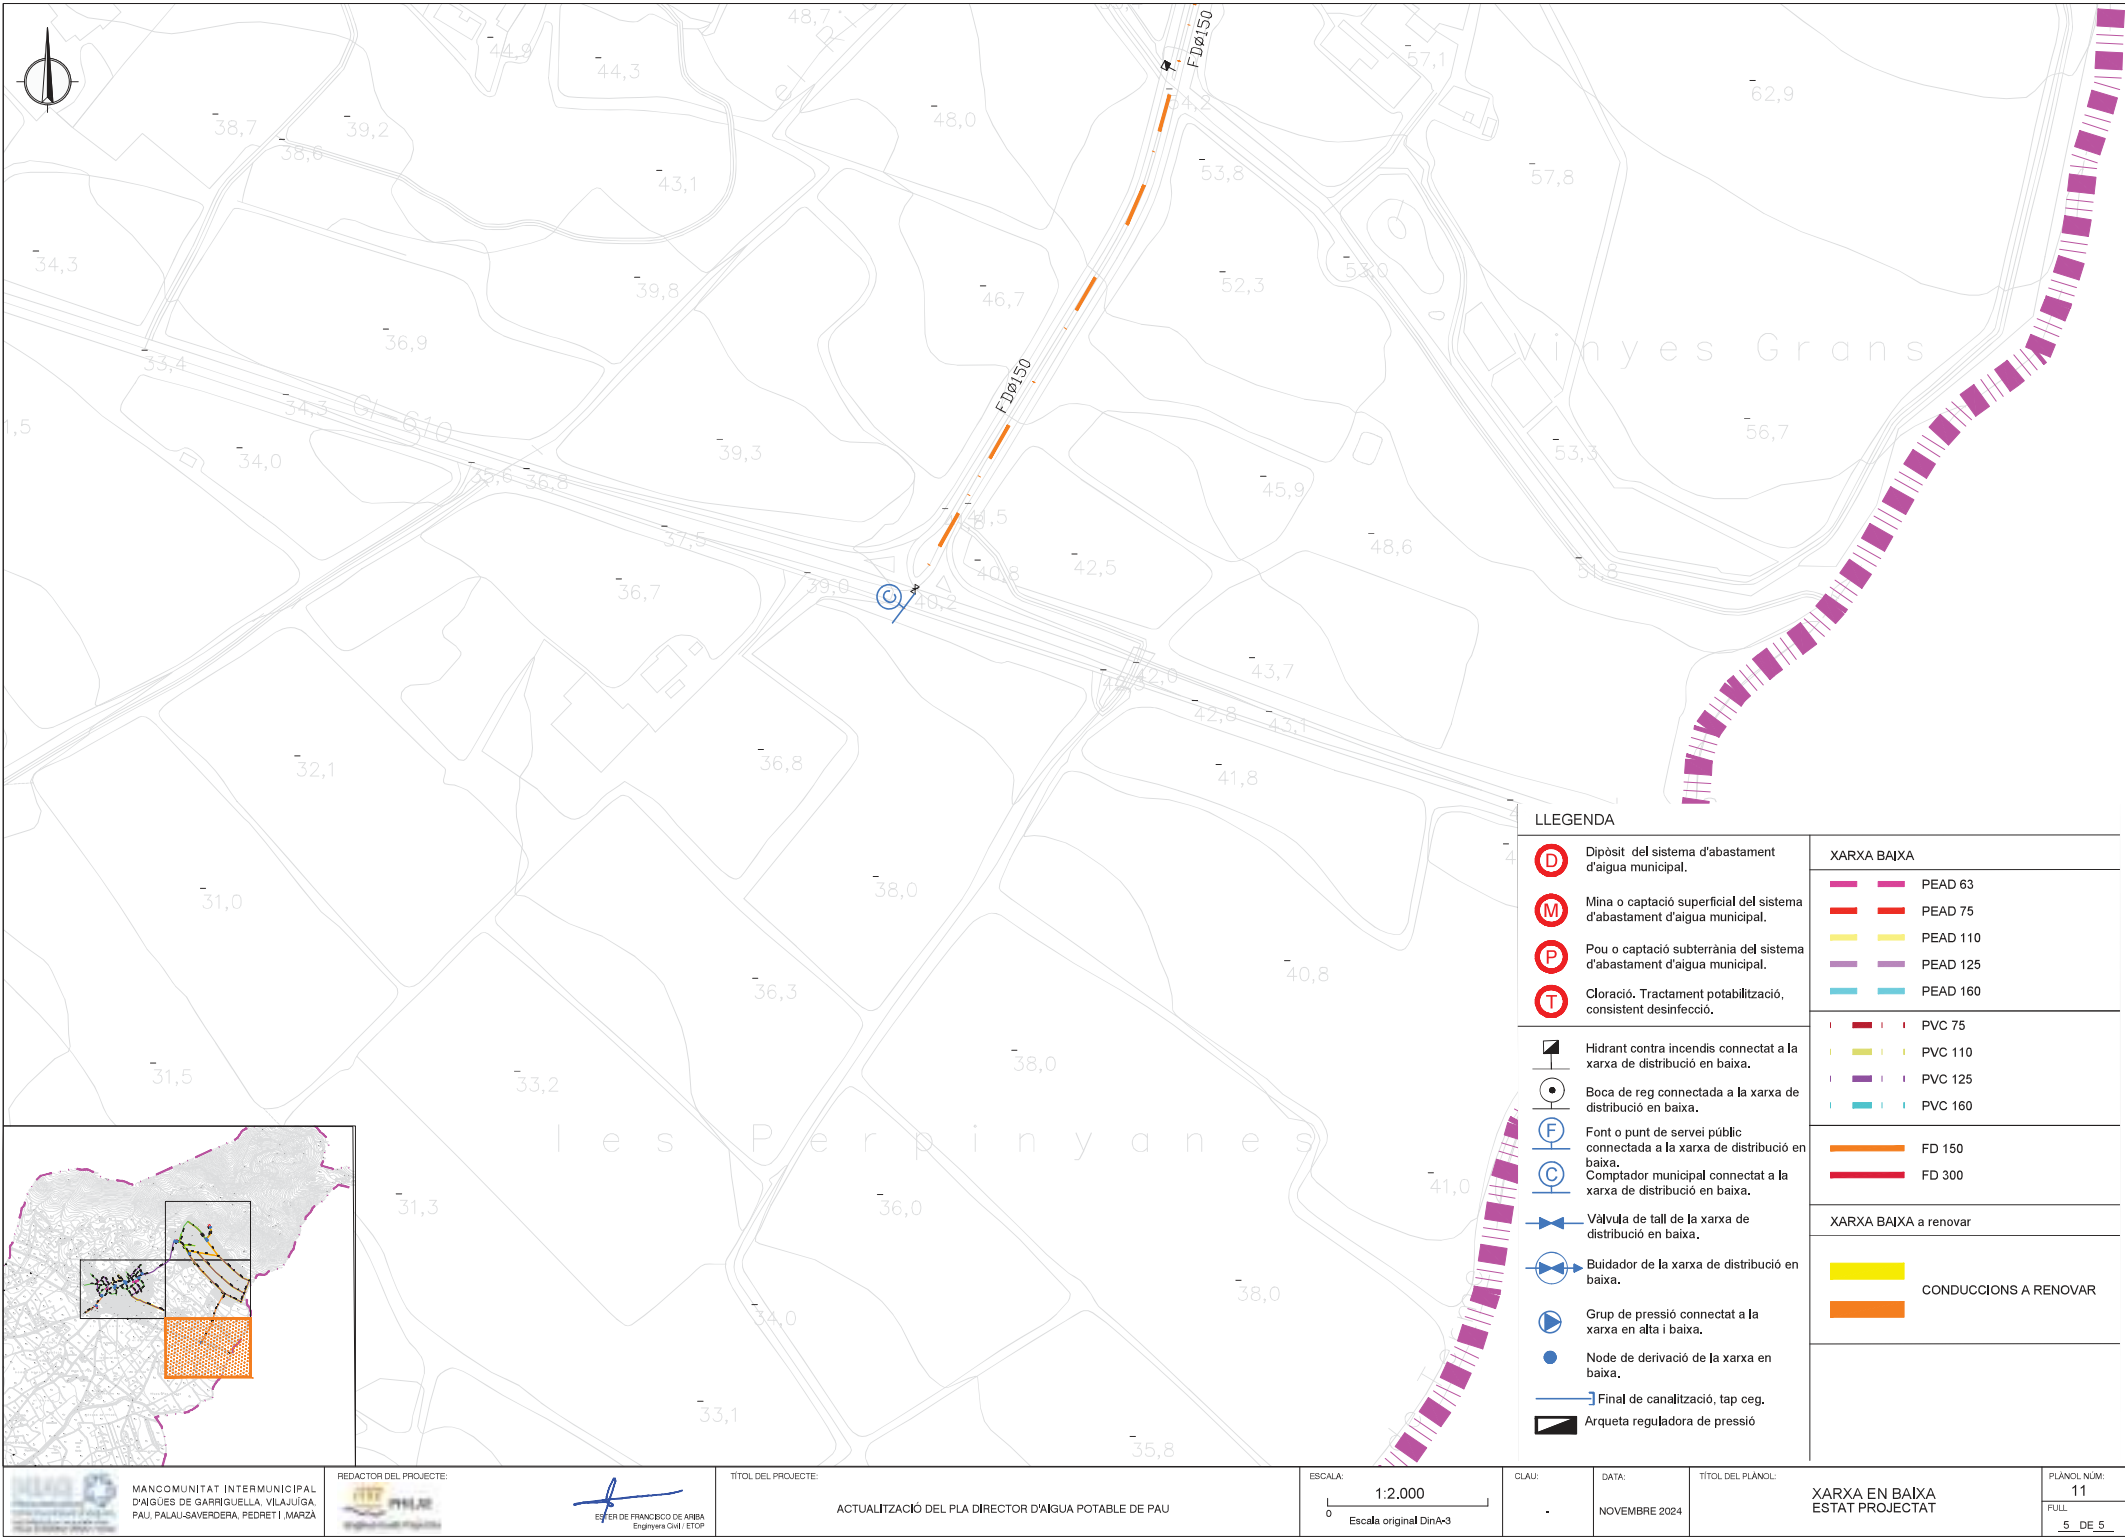


LLEENDA

- D** Dipòsit del sistema d'abastament d'aigua municipal.
- M** Mina o captació superficial del sistema d'abastament d'aigua municipal.
- P** Pou o captació subterrània del sistema d'abastament d'aigua municipal.
- T** Cloració. Tractament potabilització, consistent desinfecció.
- Hidrant contra incendis connectat a la xarxa de distribució en baixa.
- Boca de reg connectada a la xarxa de distribució en baixa.
- F** Font o punt de servei públic connectada a la xarxa de distribució en baixa.
- C** Comptador municipal connectat a la xarxa de distribució en baixa.
- Vàlvula de tall de la xarxa de distribució en baixa.
- Buidador de la xarxa de distribució en baixa.
- Grup de pressió connectat a la xarxa en alta i baixa.
- Node de derivació de la xarxa en baixa.
- Final de canalització, tap ceg.
- Arqueta reguladora de pressió


XARXA BAIXA	
	PEAD 63
	PEAD 75
	PEAD 110
	PEAD 125
	PEAD 160
	PVC 75
	PVC 110
	PVC 125
	PVC 160
	FD 150
	FD 300
XARXA BAIXA a renovar	
	CONDUCCIONS A RENOVAR




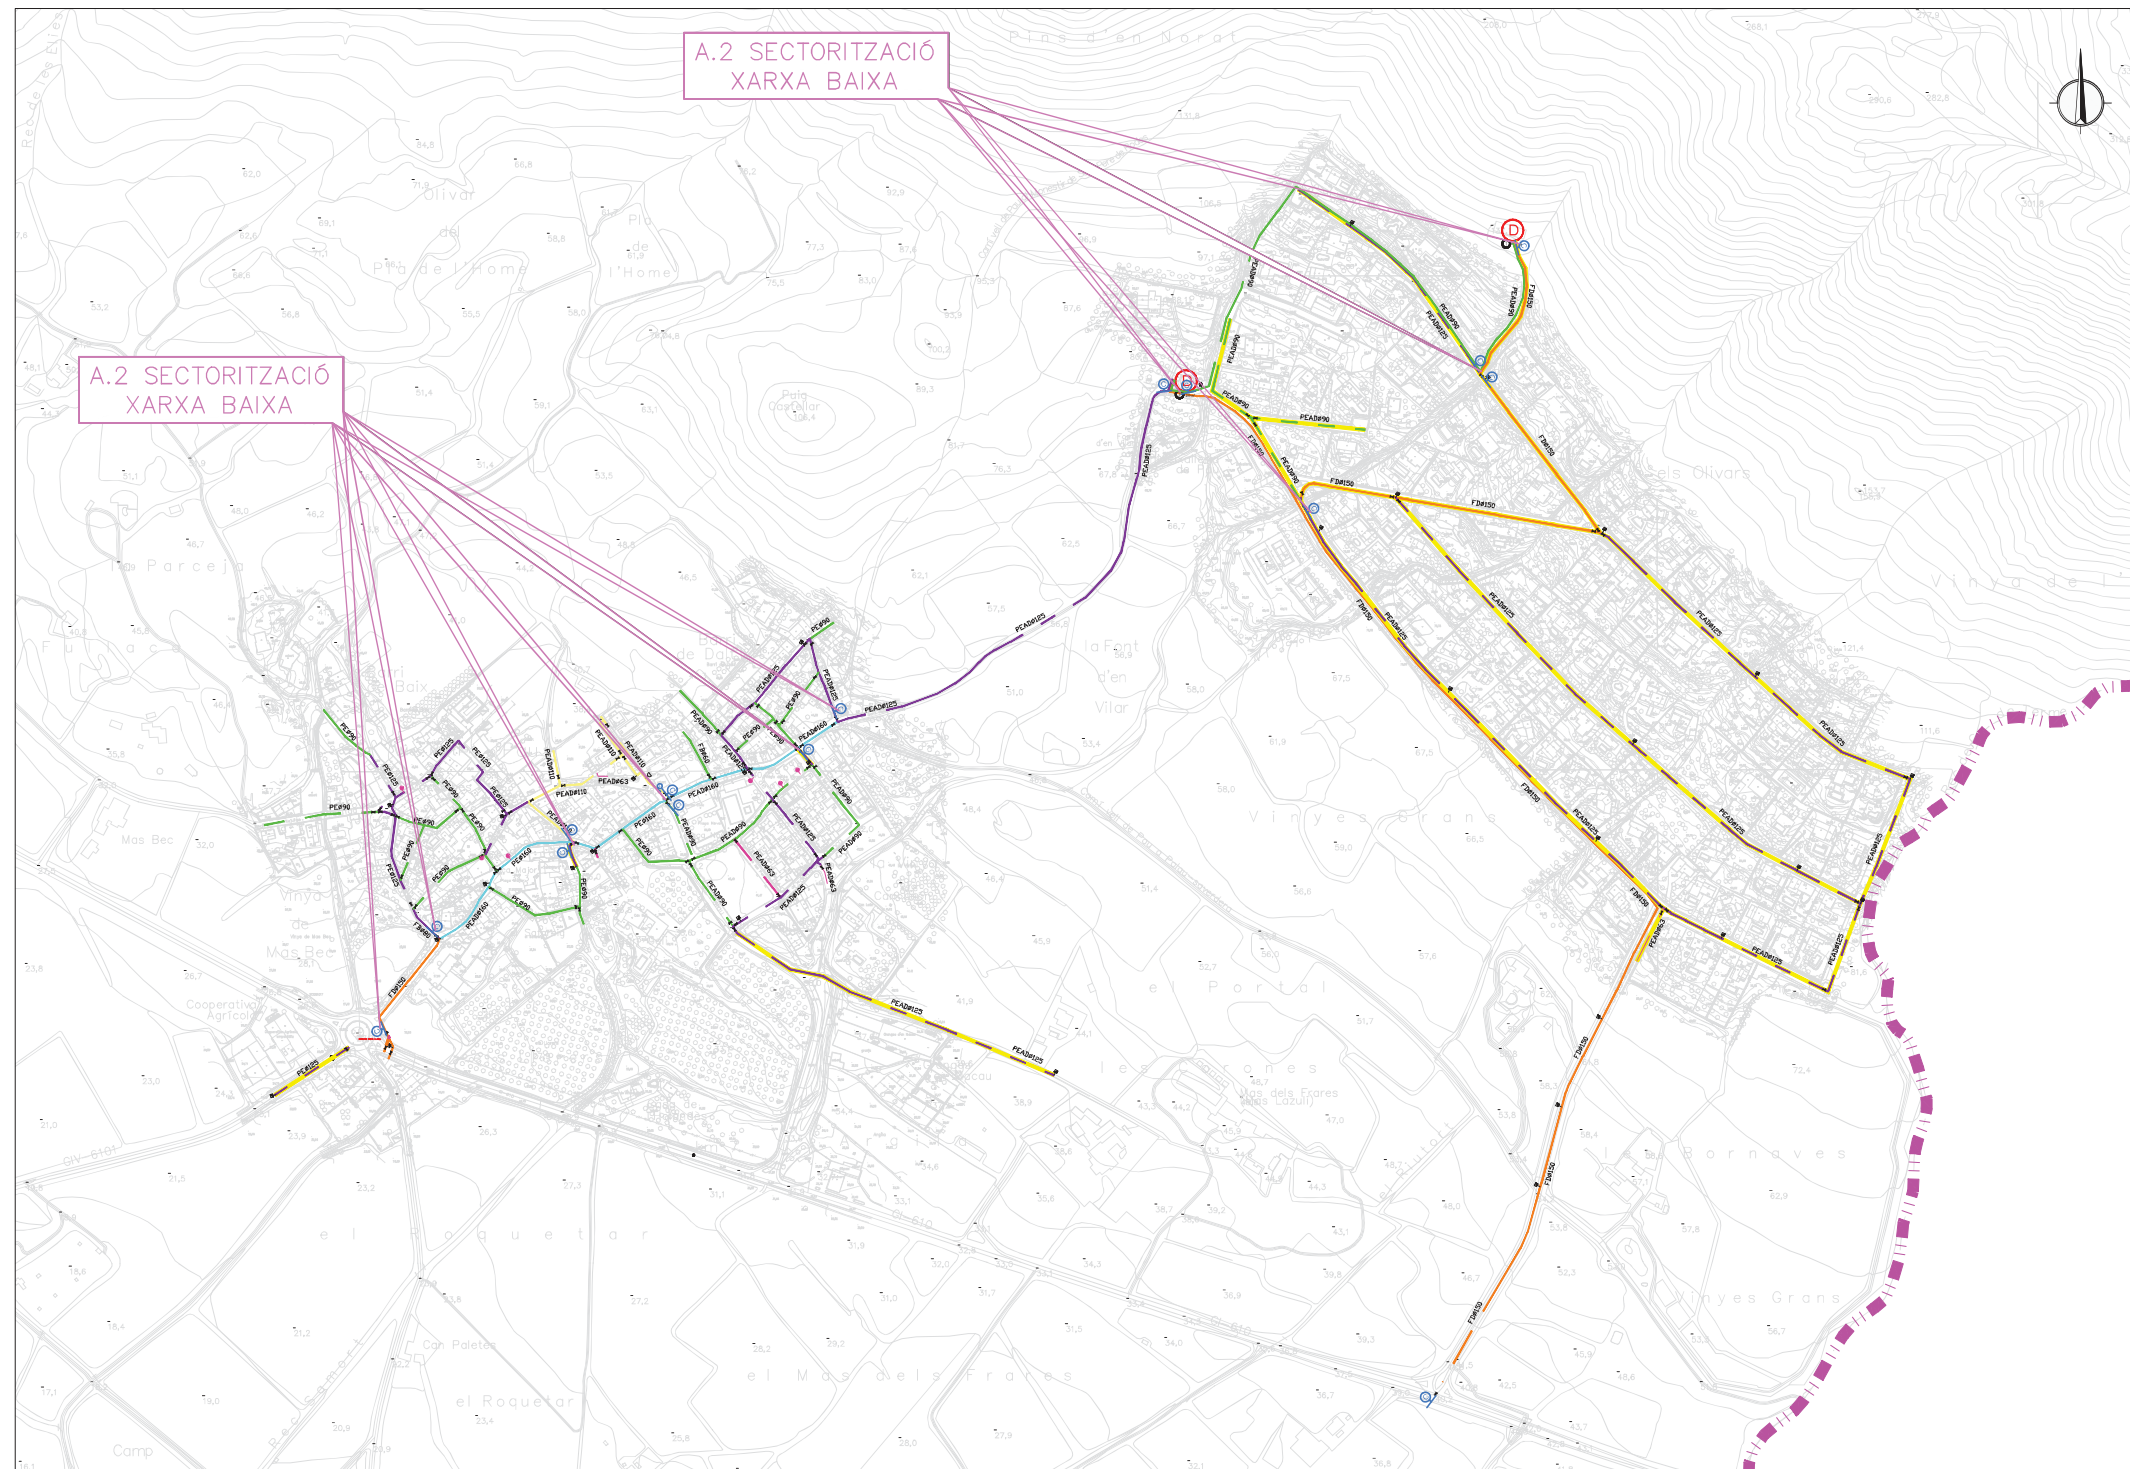



A.2 SECTORITZACIÓ
XARXA BAIXA


A.2 SECTORITZACIÓ
XARXA BAIXA

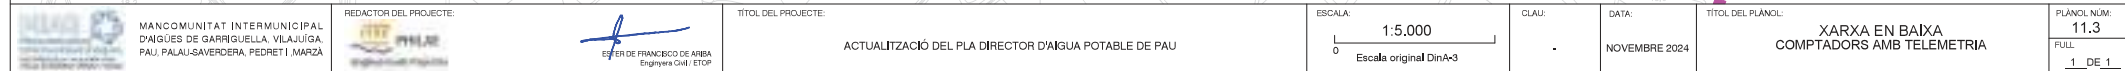


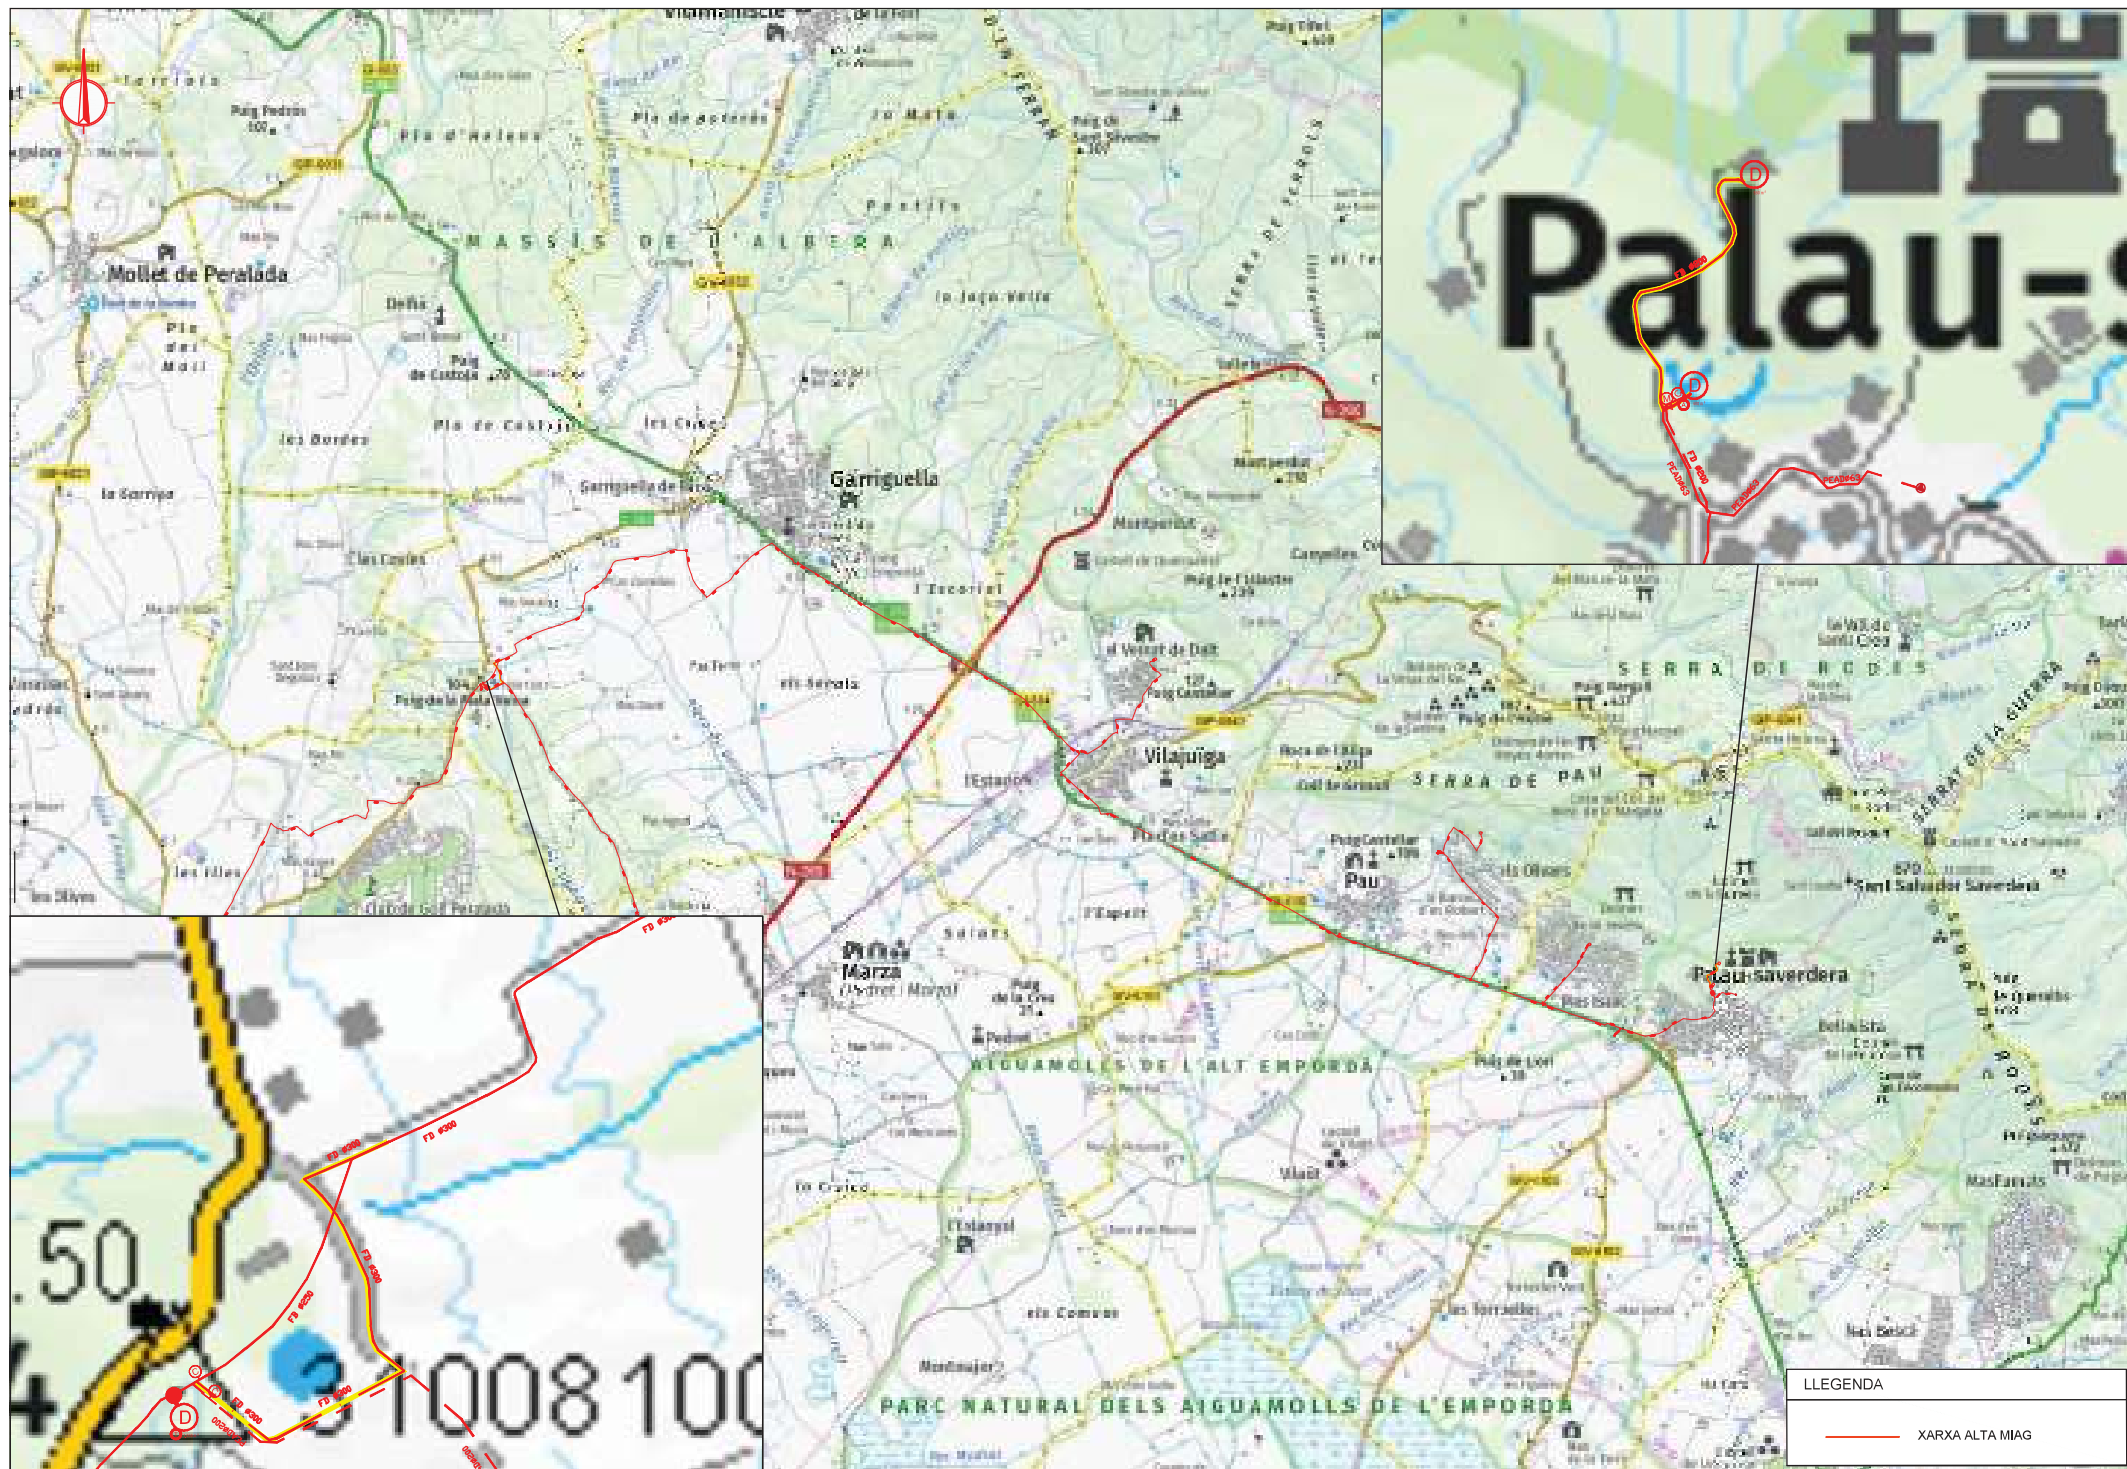

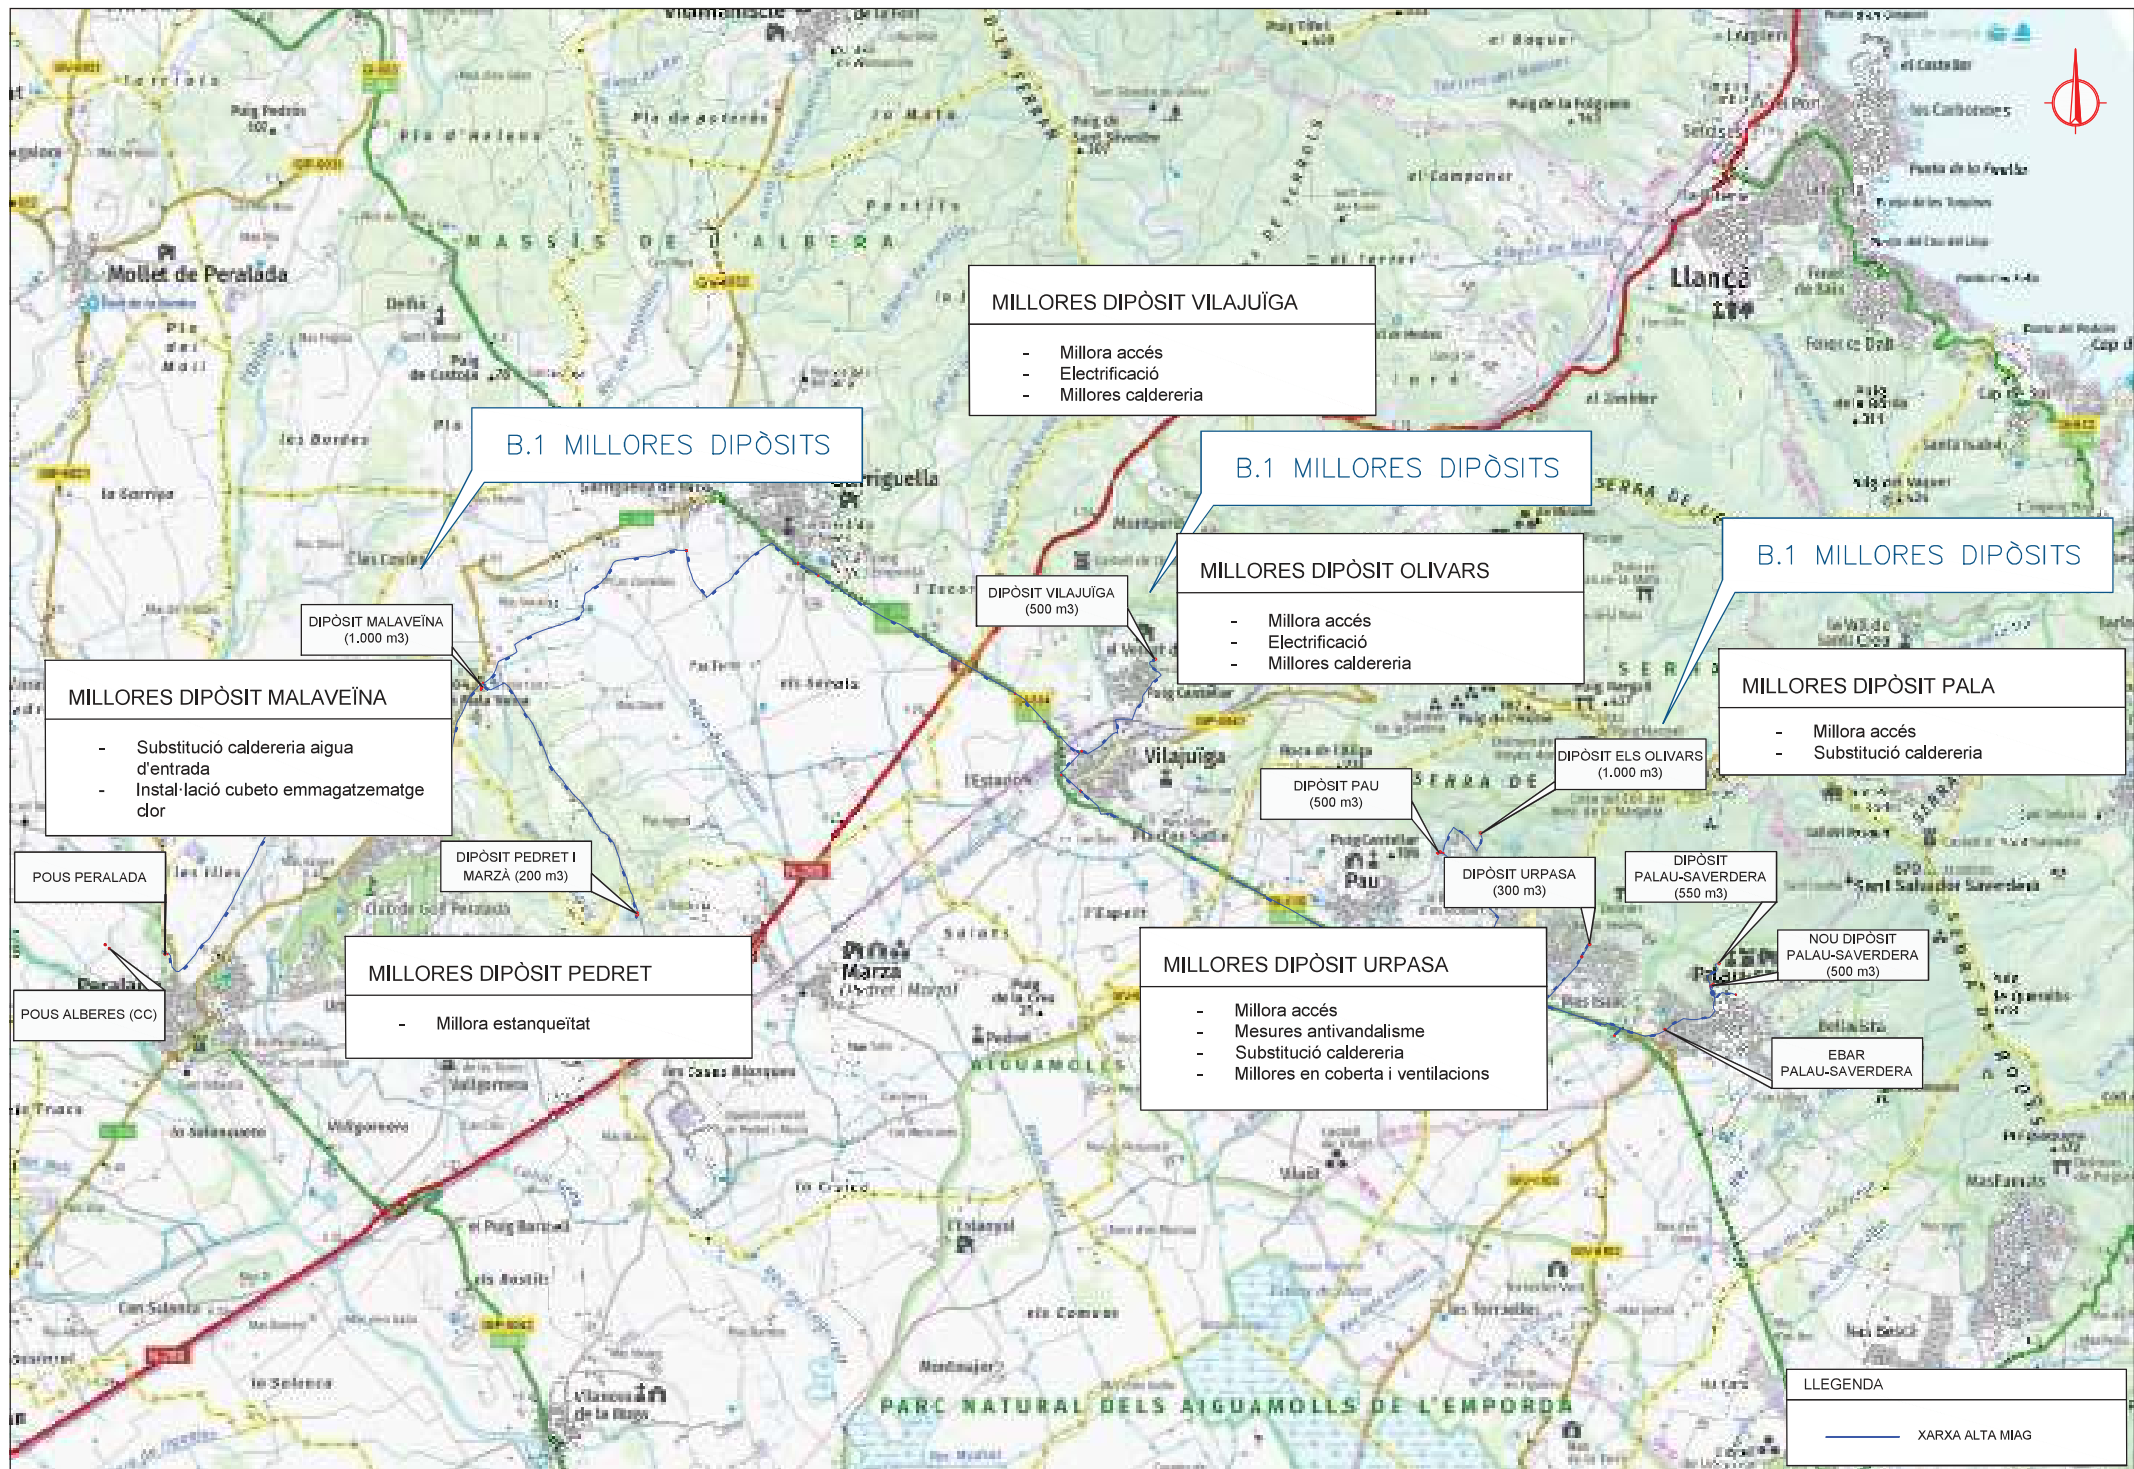

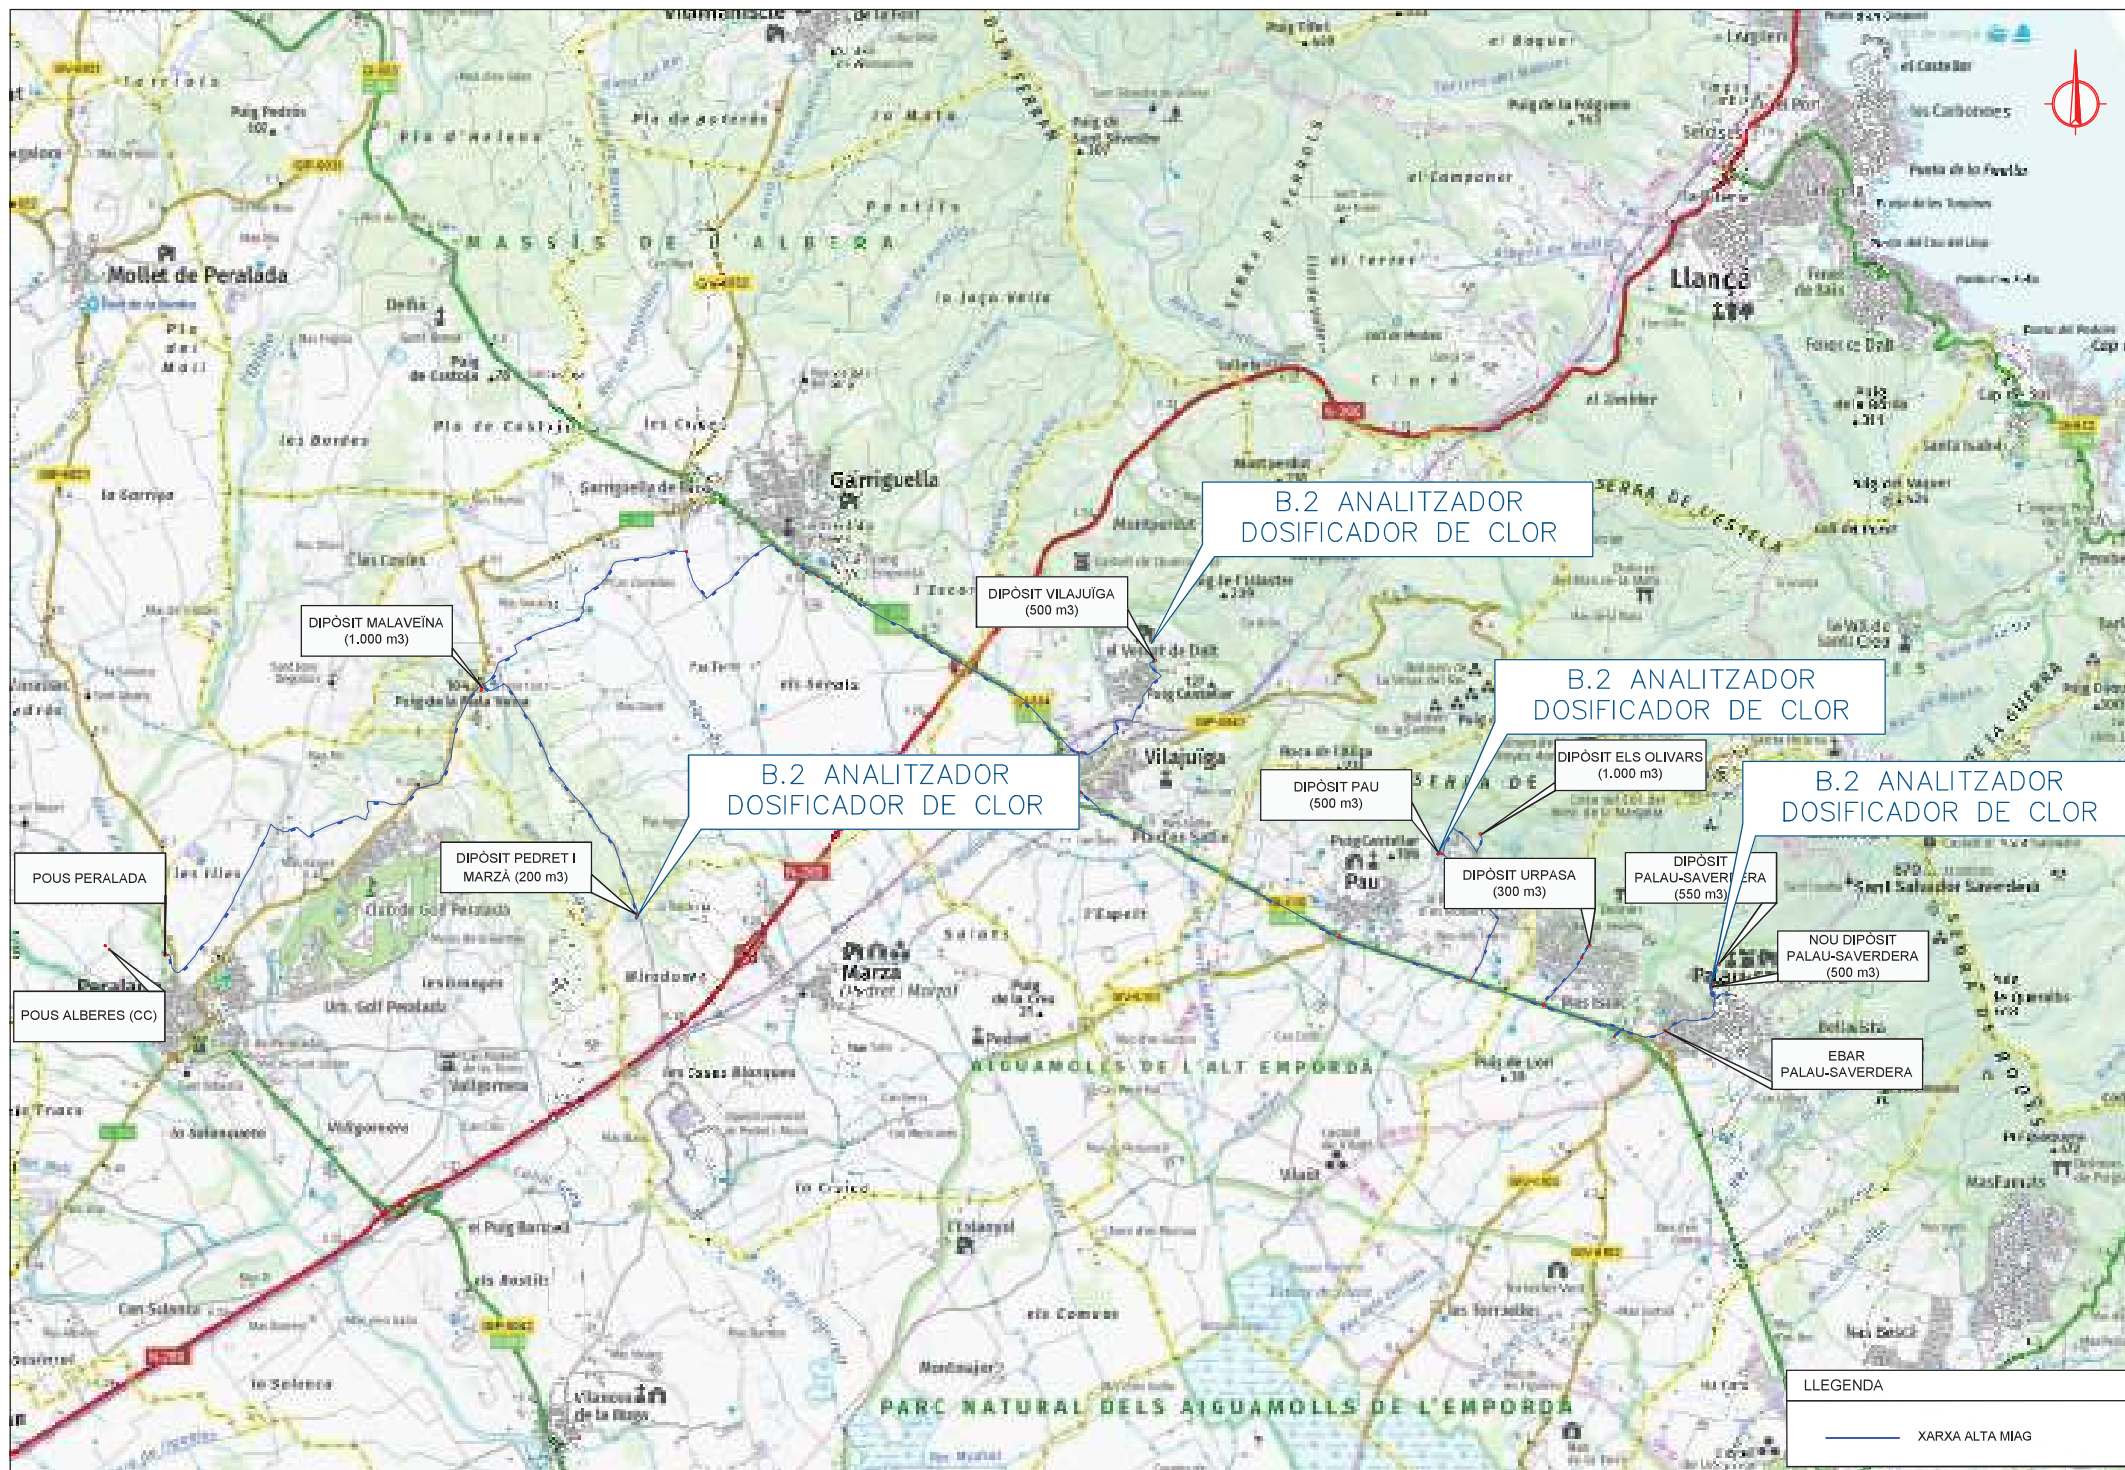

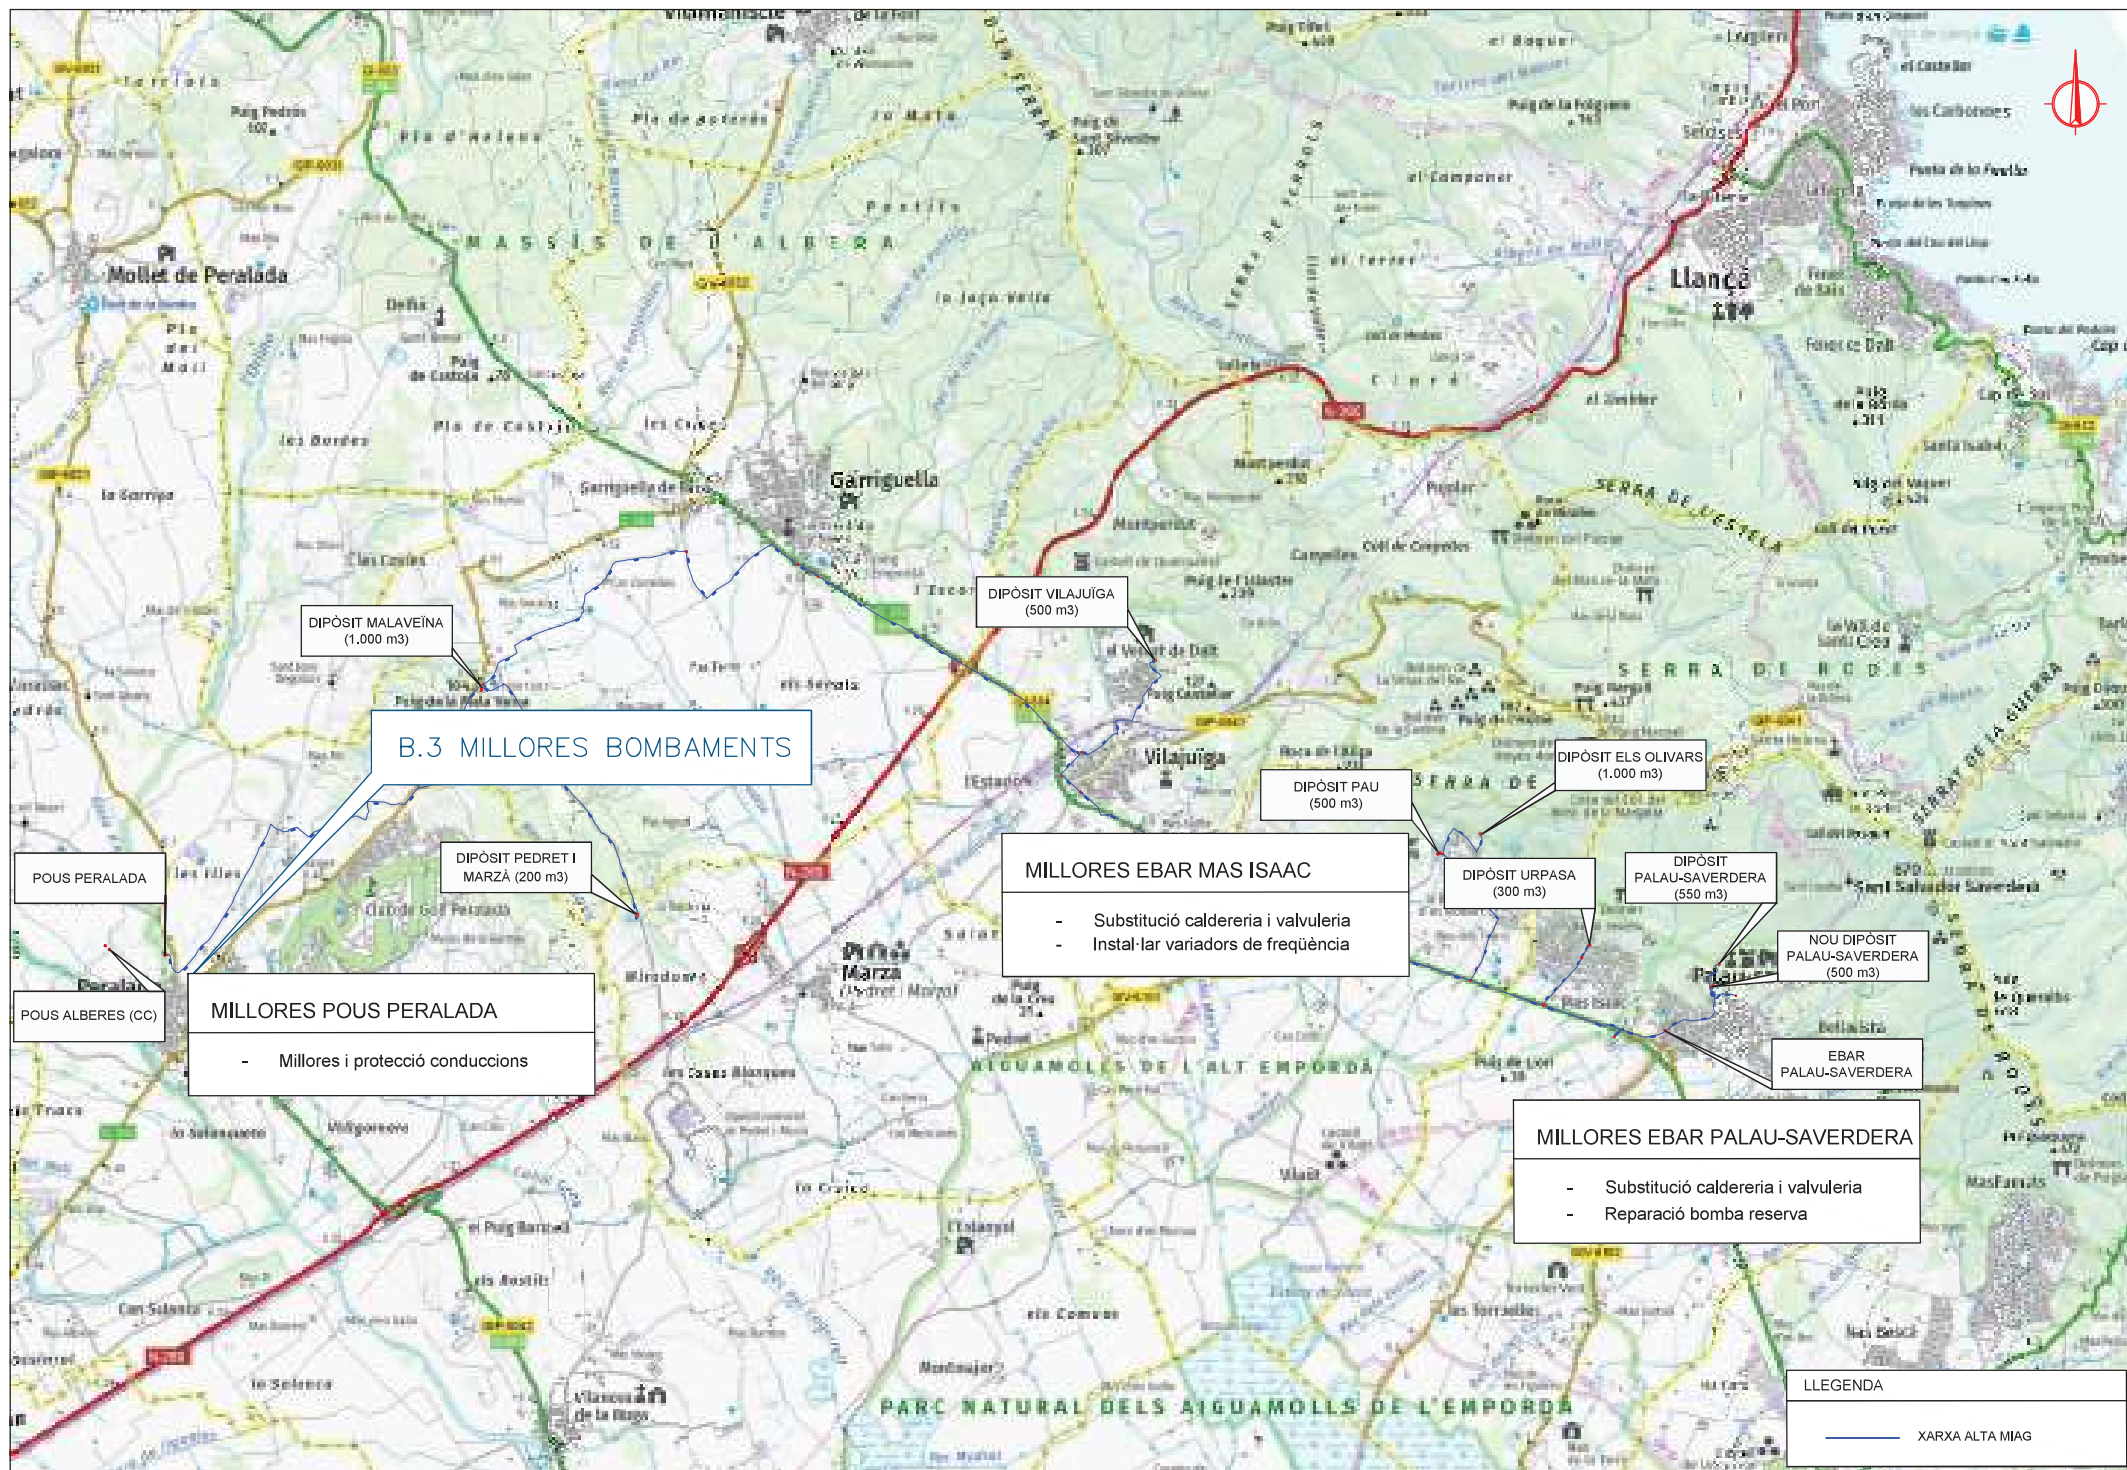

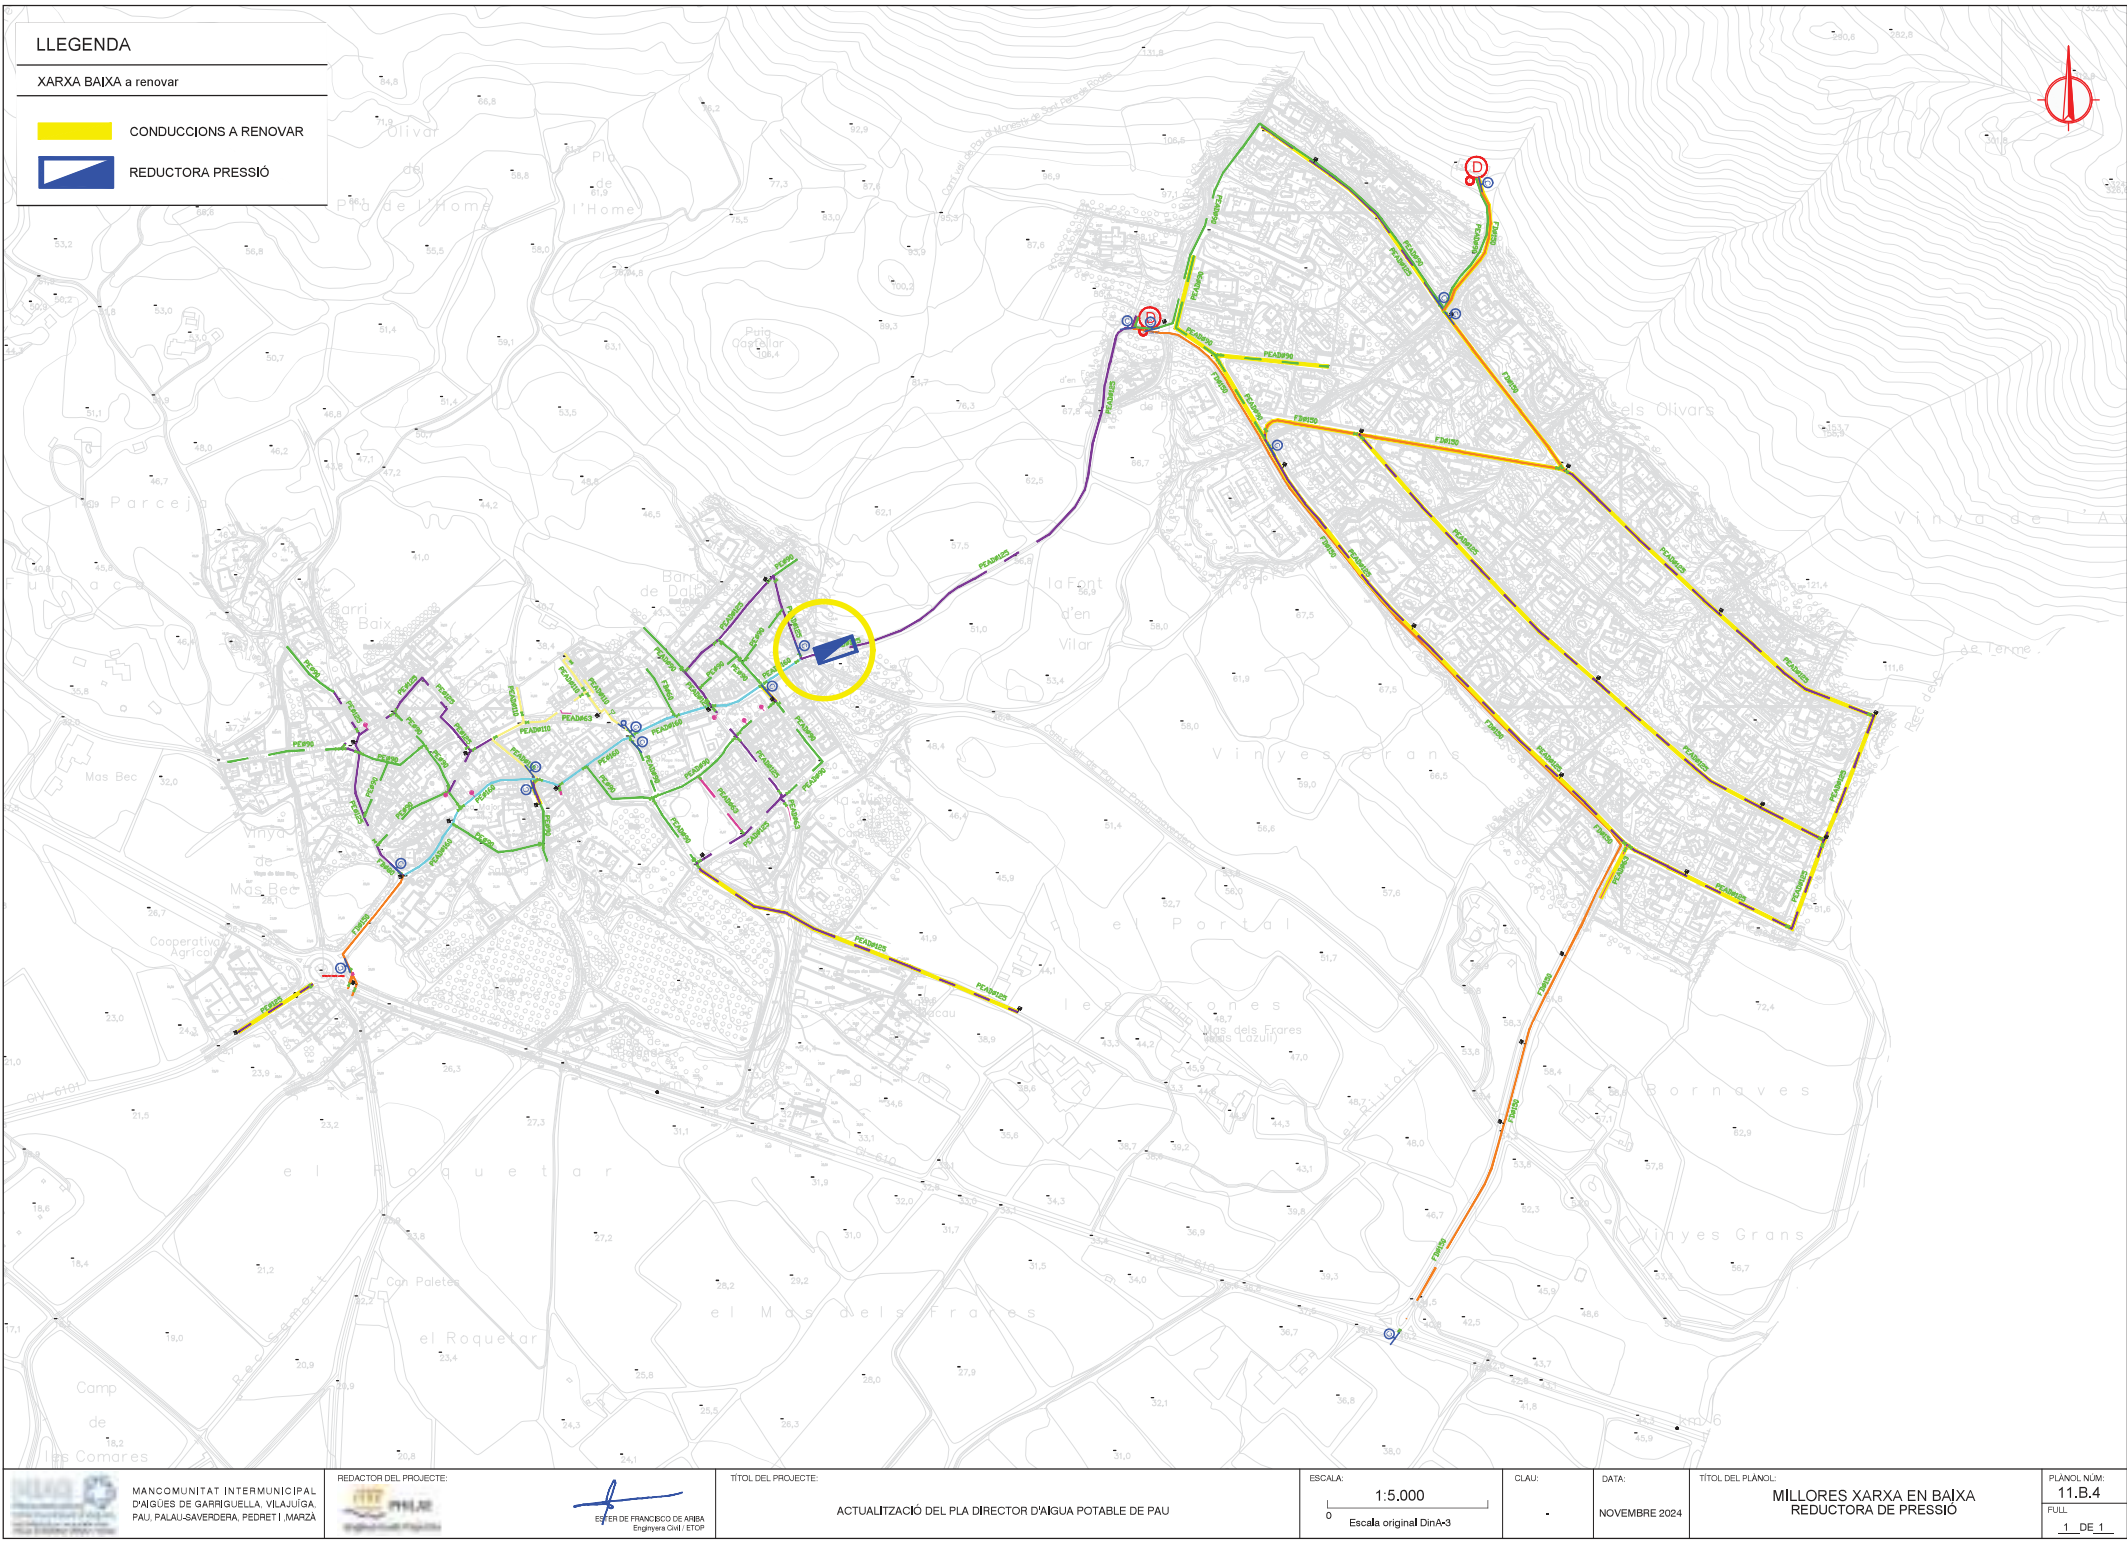

LLEENDA

XARXA BAIXA a renovar

CONDUCCIONS A RENOVAR

REDUCTORA PRESSIÓ



MANCOMUNITAT INTERMUNICIPAL
D'AIQUES DE GARRIGUELLA, VILAJUIGA,
PAU, PALAU-SAVERDIERA, PEDRET I MARÇA

REDACTOR DEL PROJECTE:



TITOL DEL PROJECTE:

ACTUALITZACIÓ DEL PLA DIRECTOR D'AGUA POTABLE DE PAU

ESCALA:

1:5.000

0

Escala original DinA3

CLAU:

DATA:

NOVEMBRE 2024

TITOL DEL PLANOL:


MILLORES XARXA EN BAIXA
REDUCTORA DE PRESSIÓ


PLANOL NUM:


11.B.4


FULL

1 DE 1

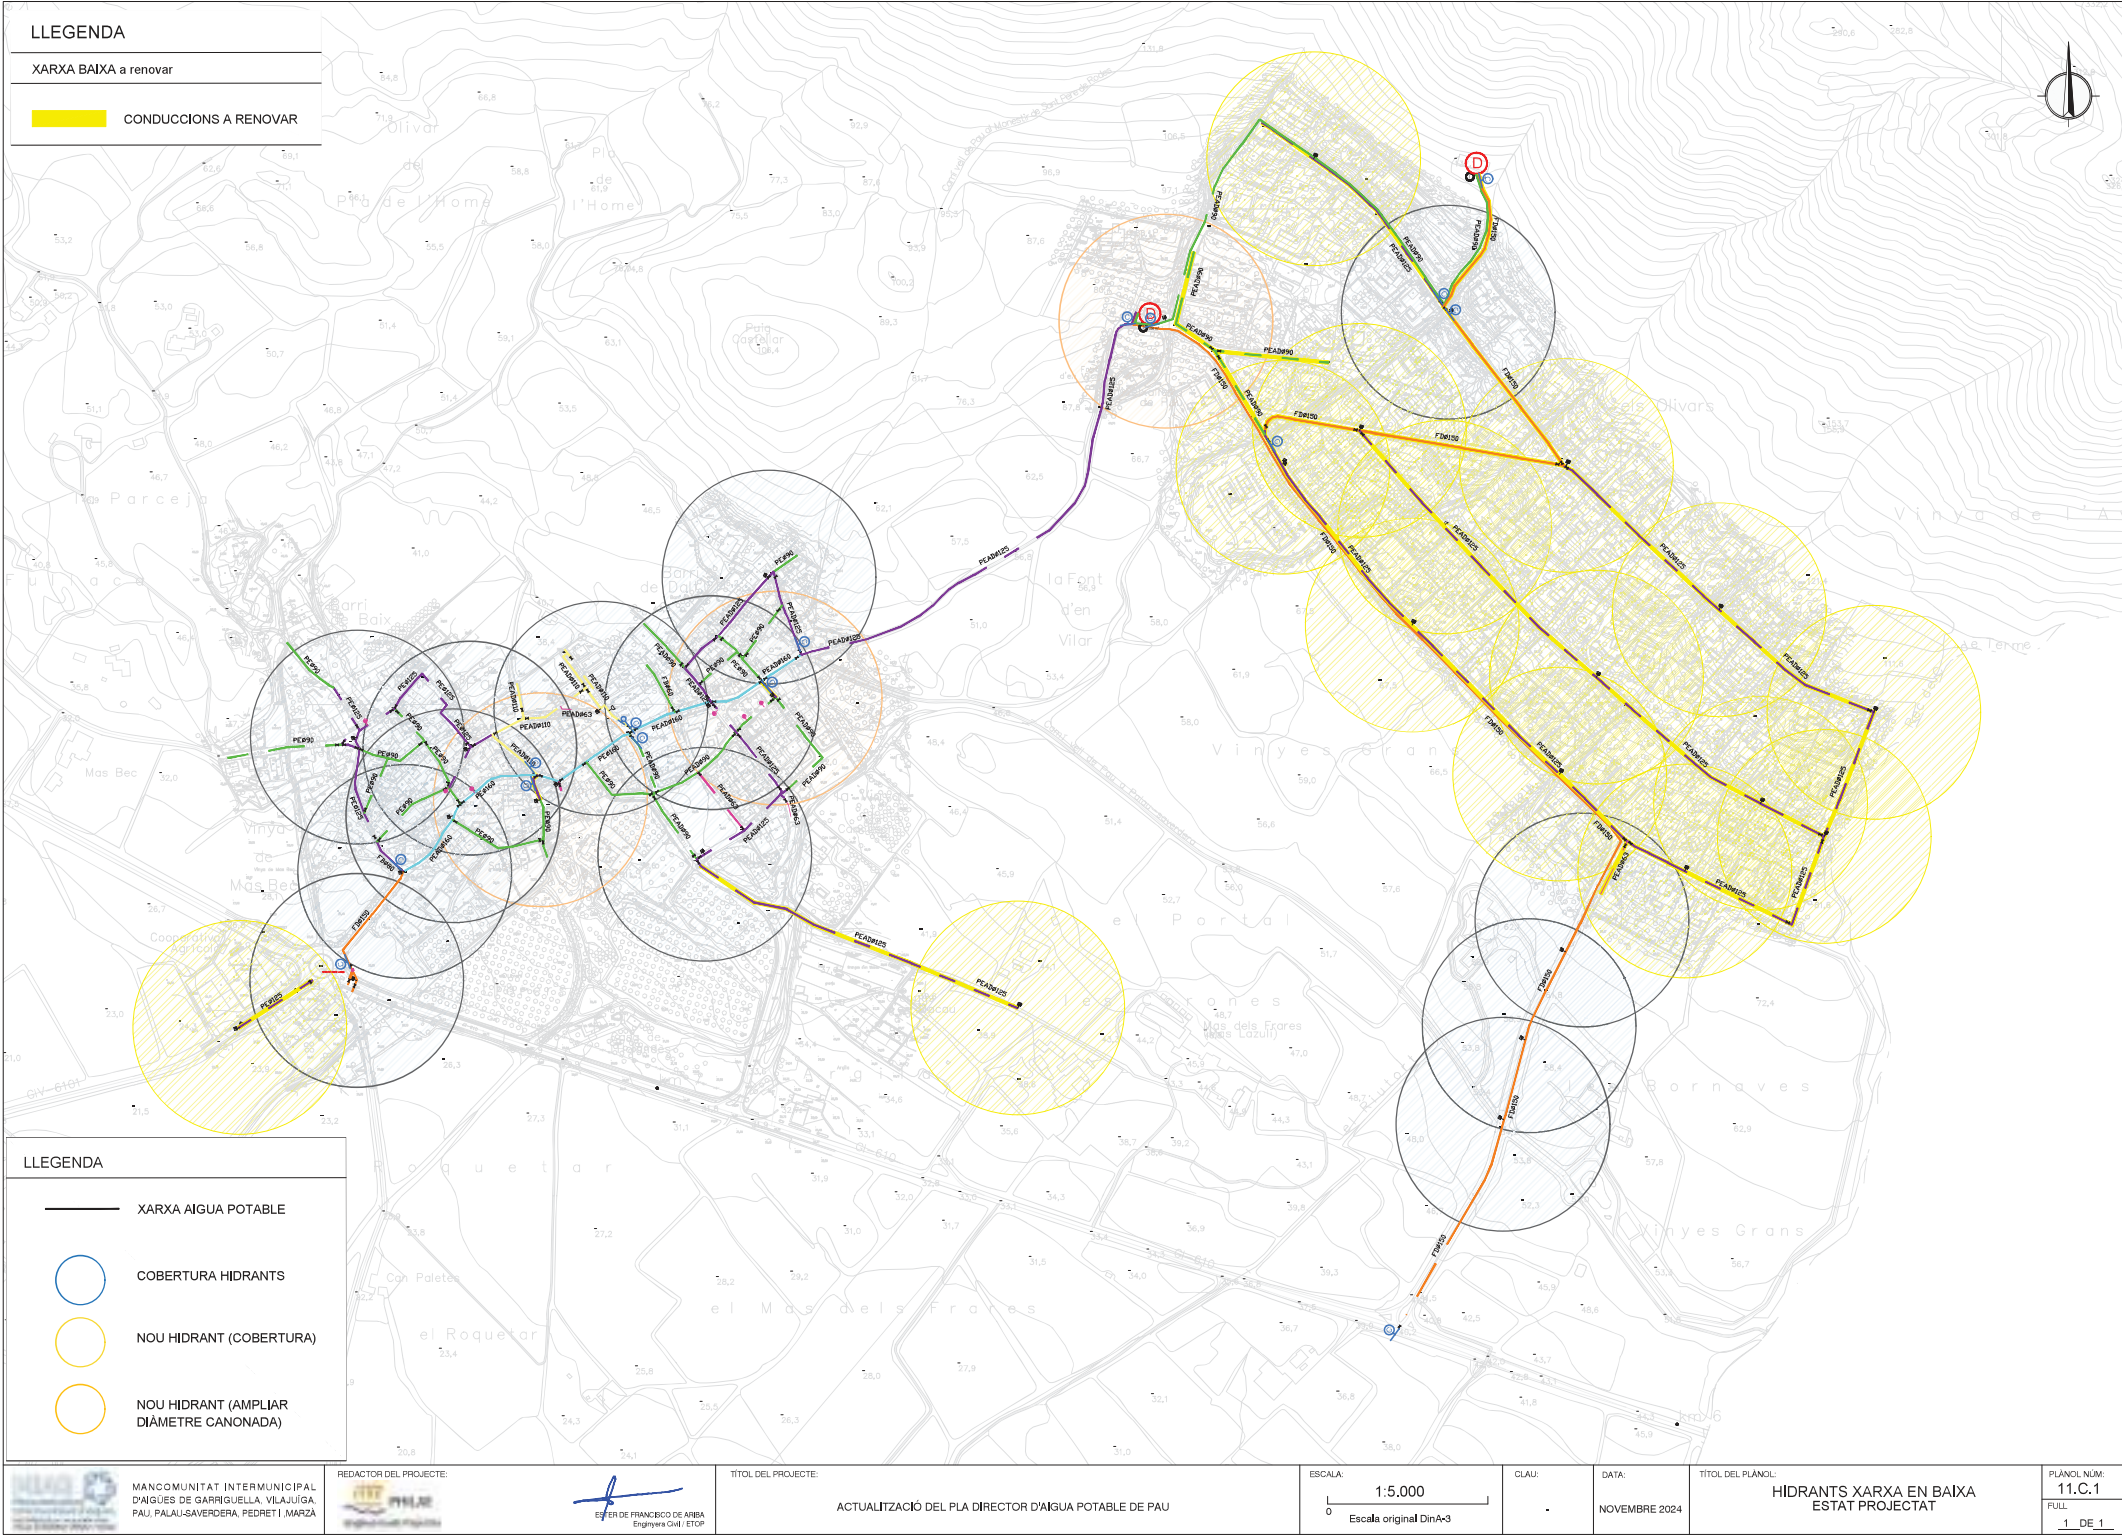

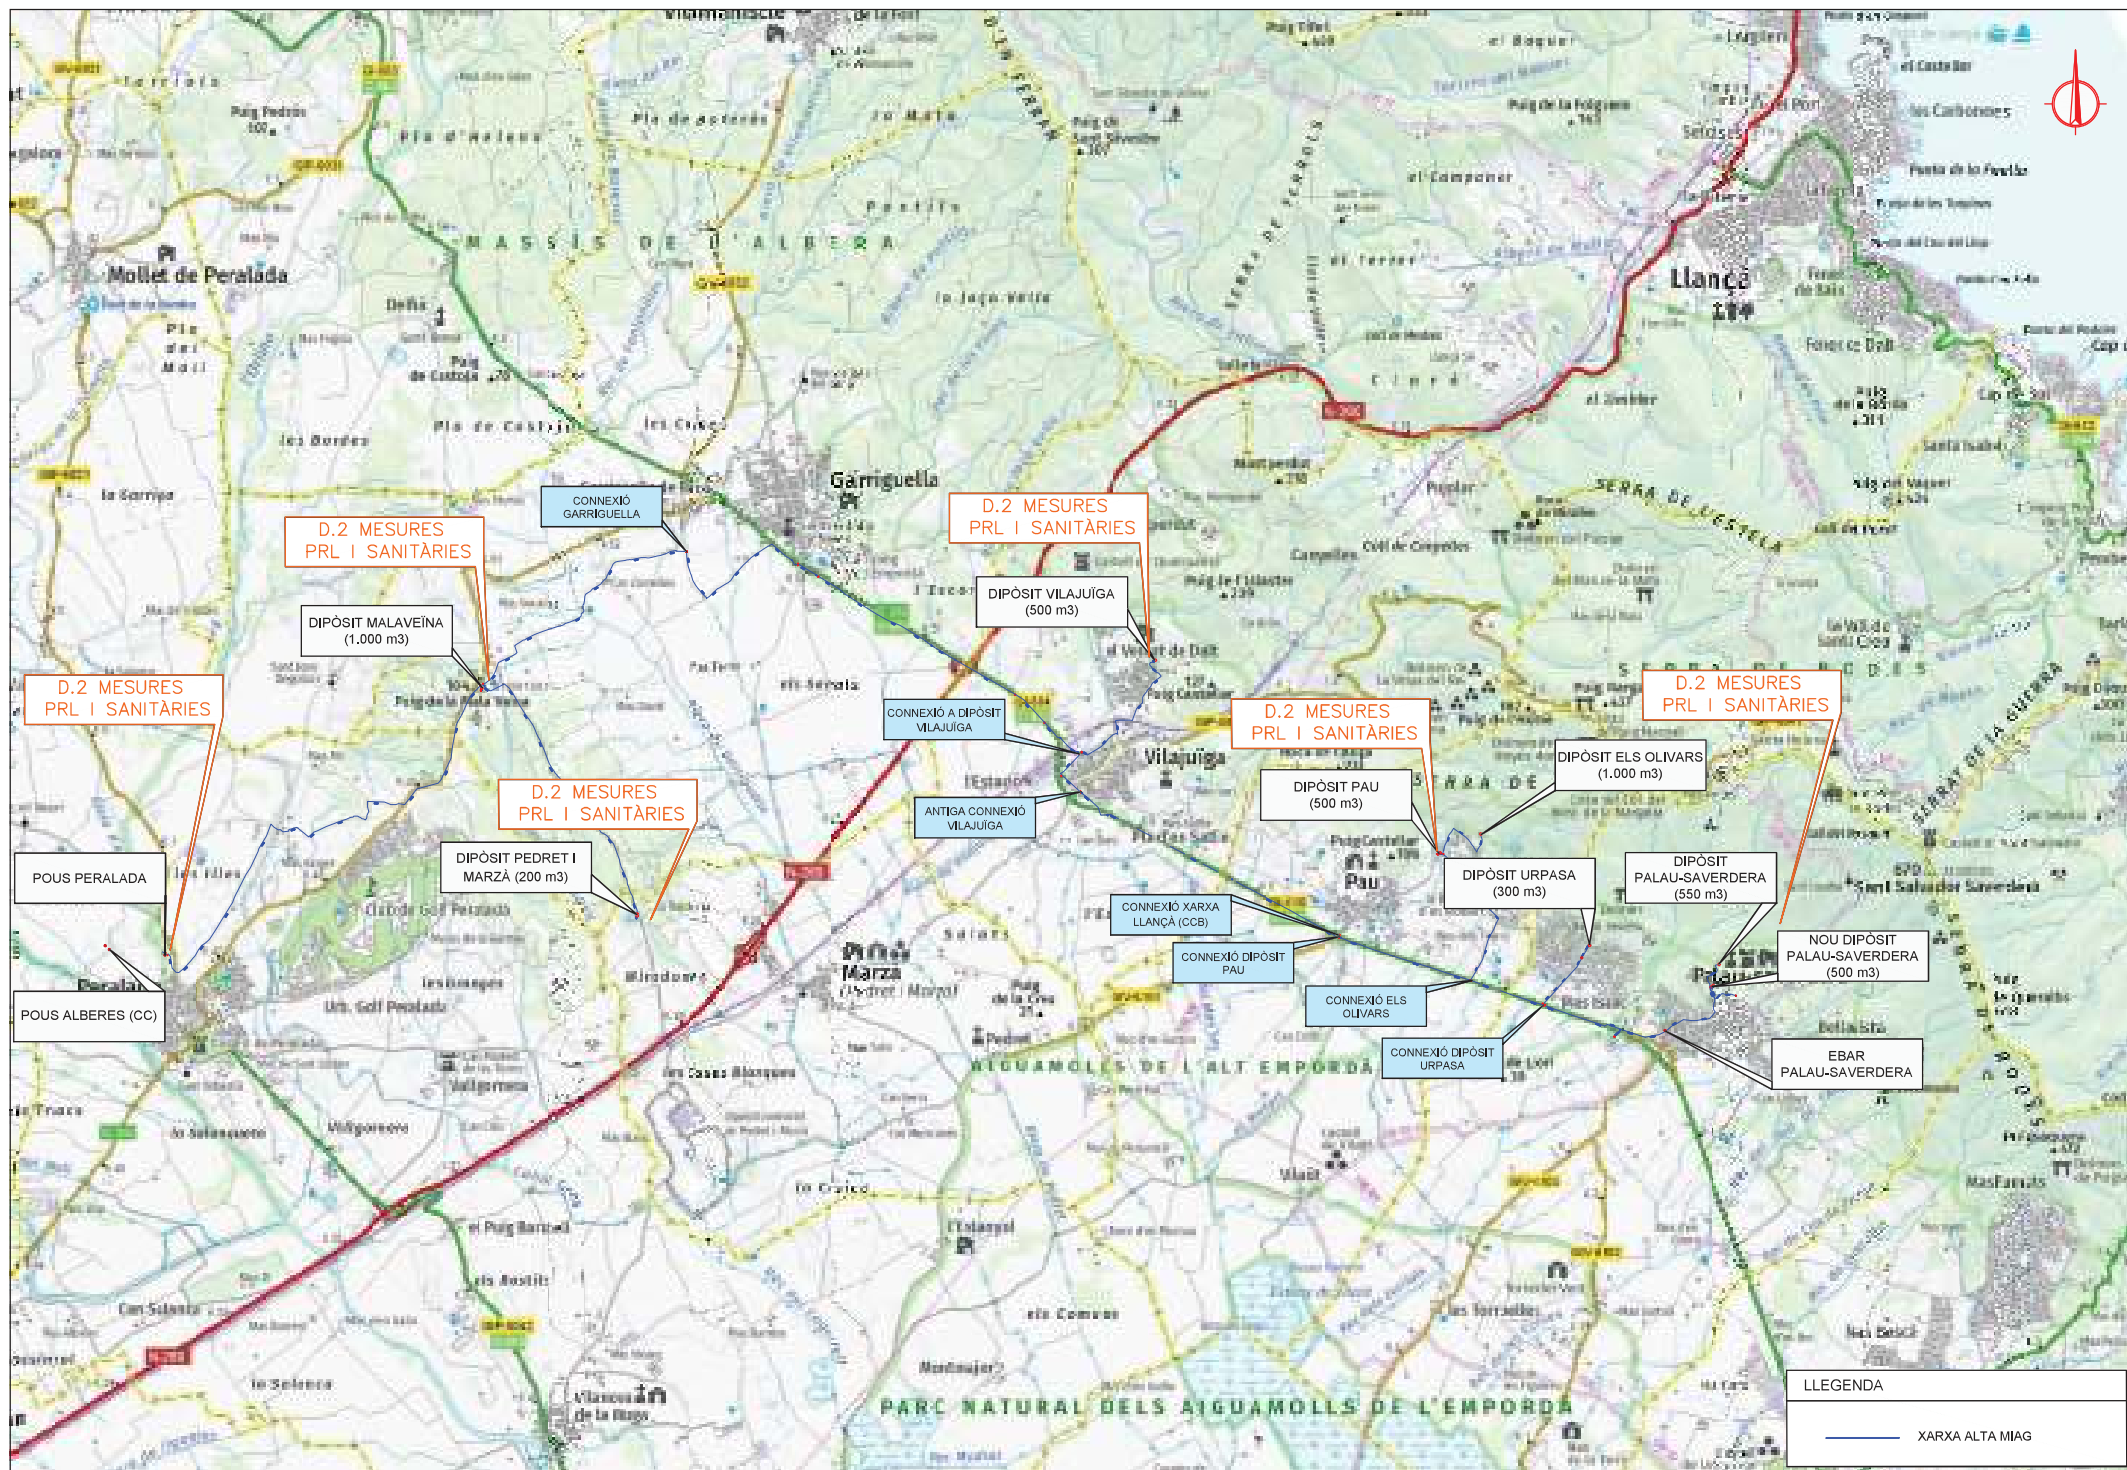

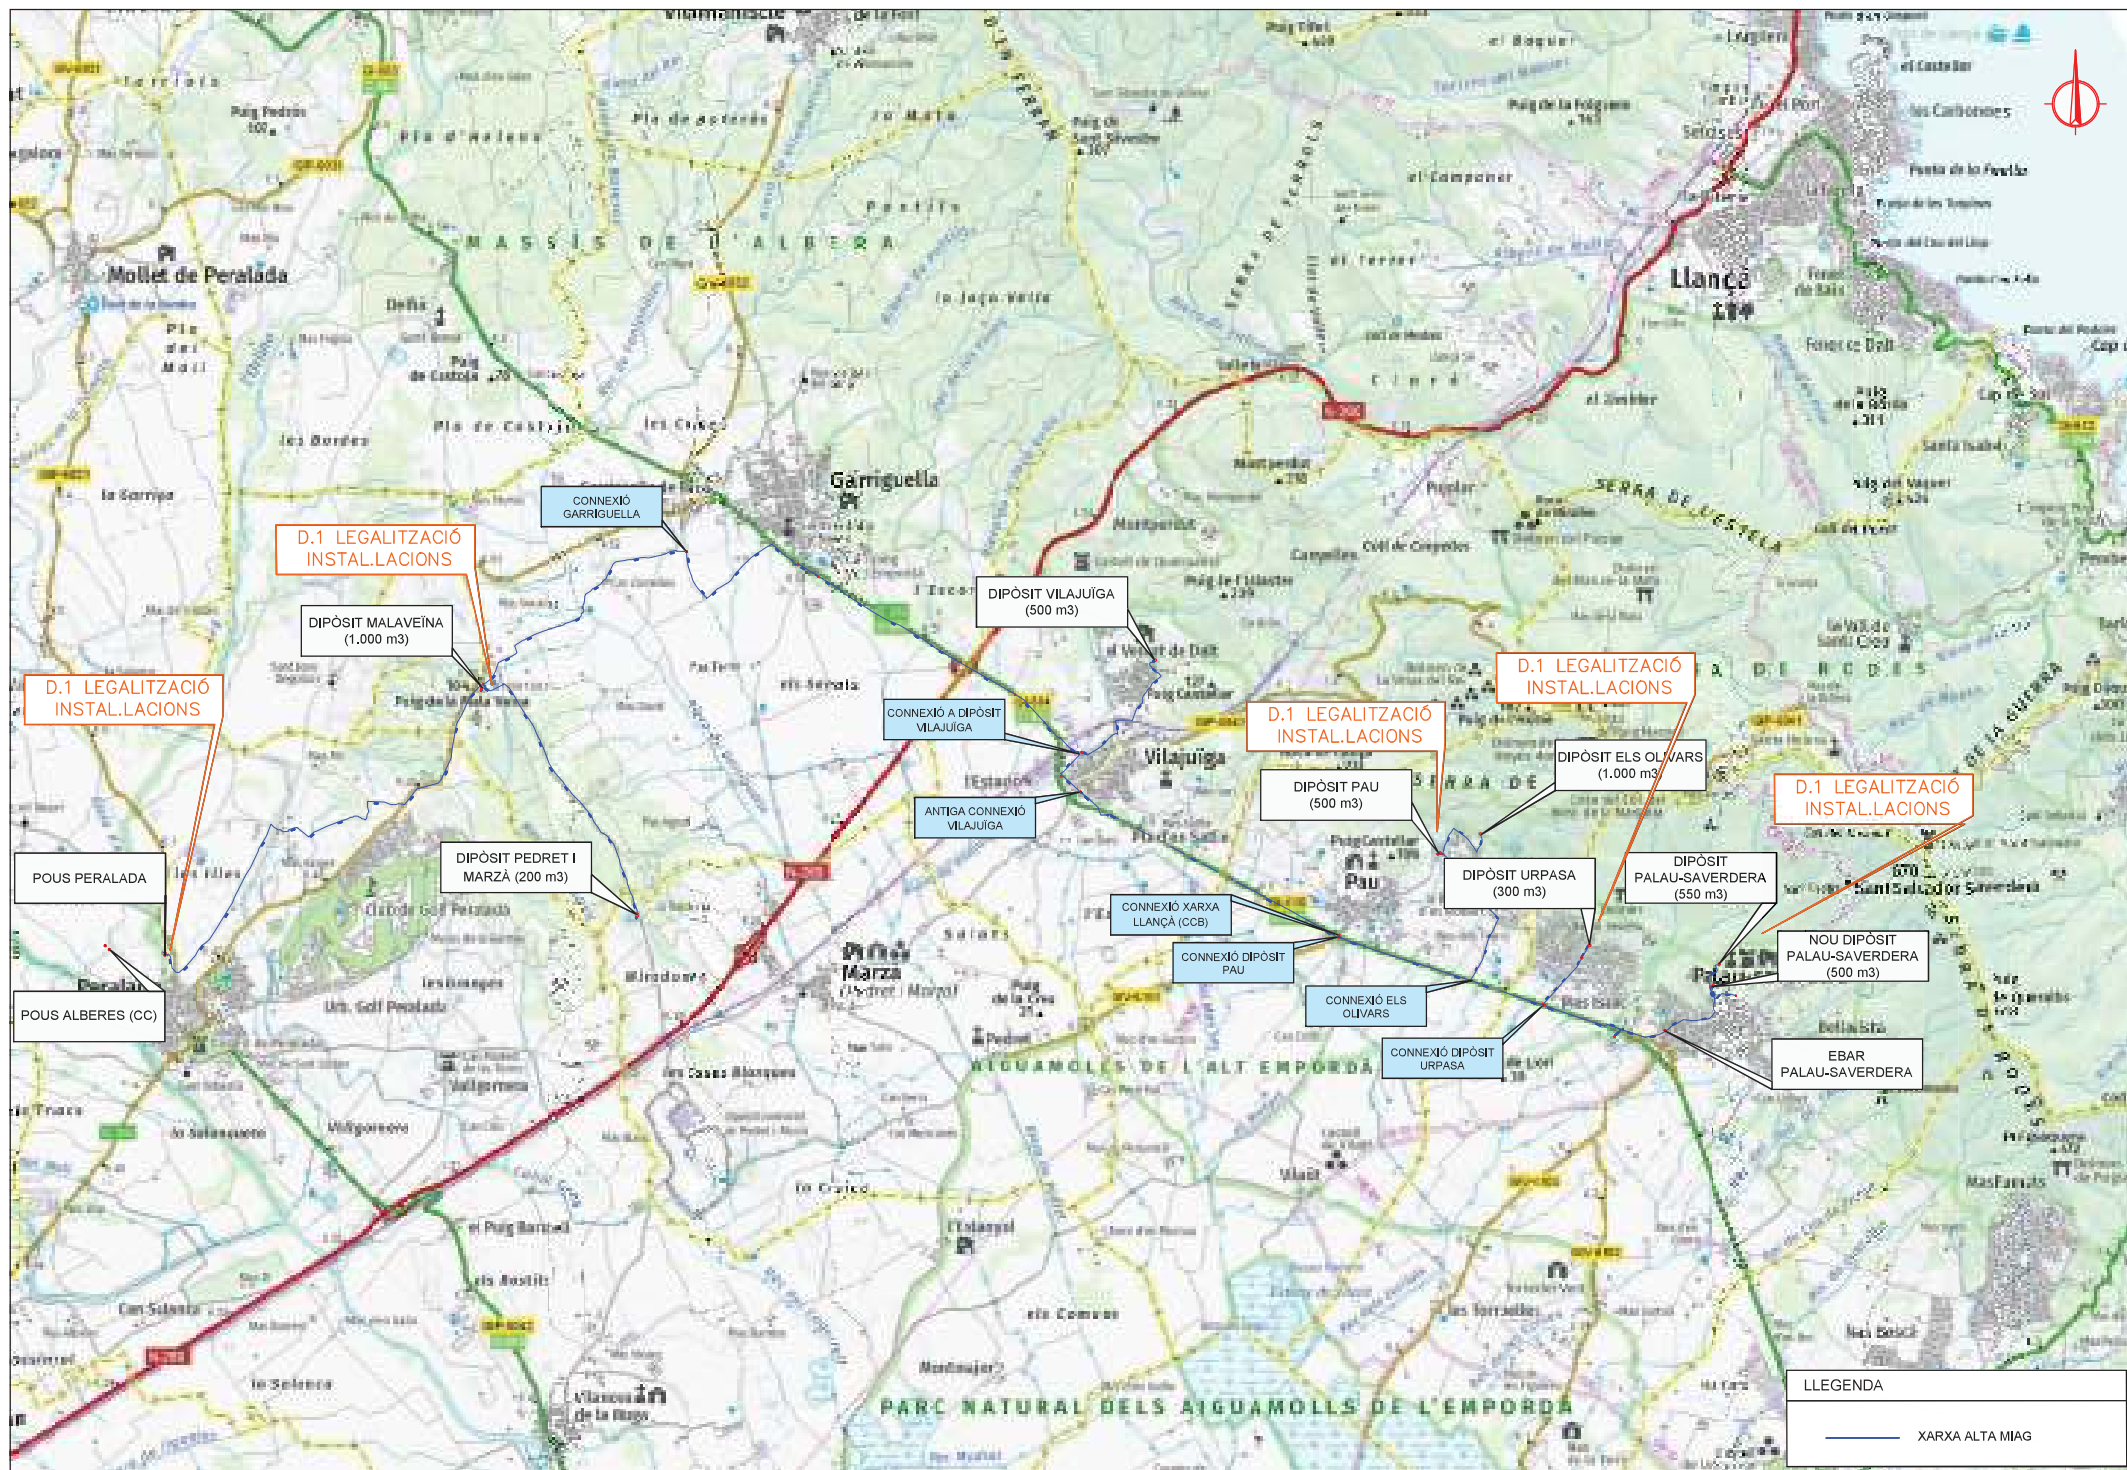

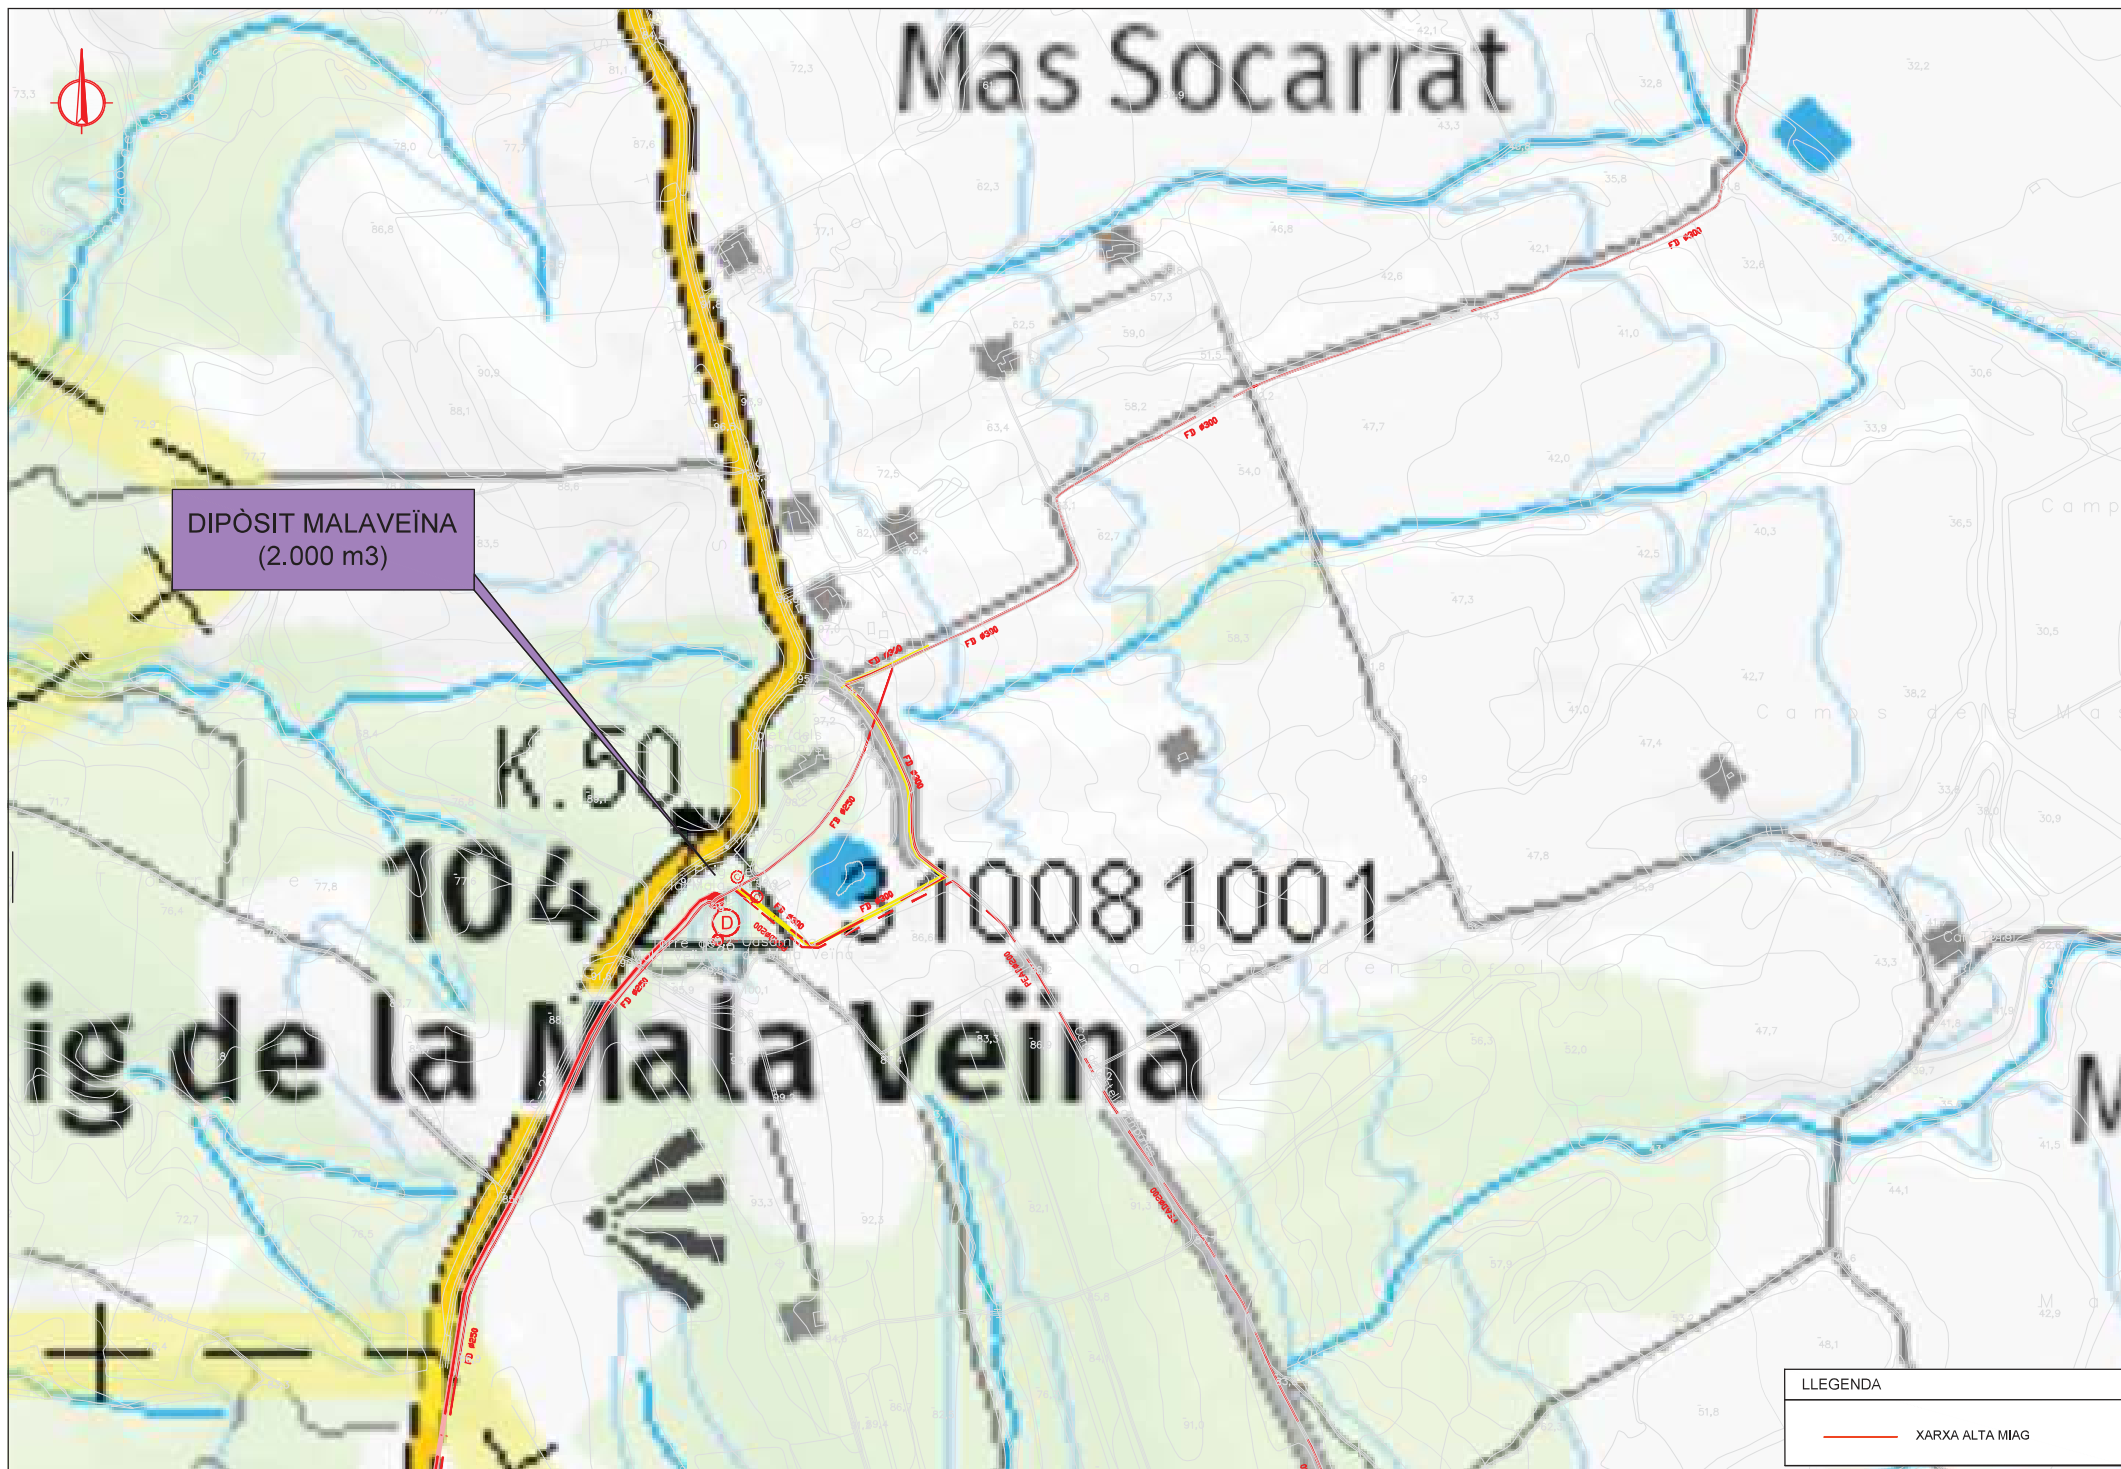

LLEGGENDA	
	XARXA ALTA MIAG

