
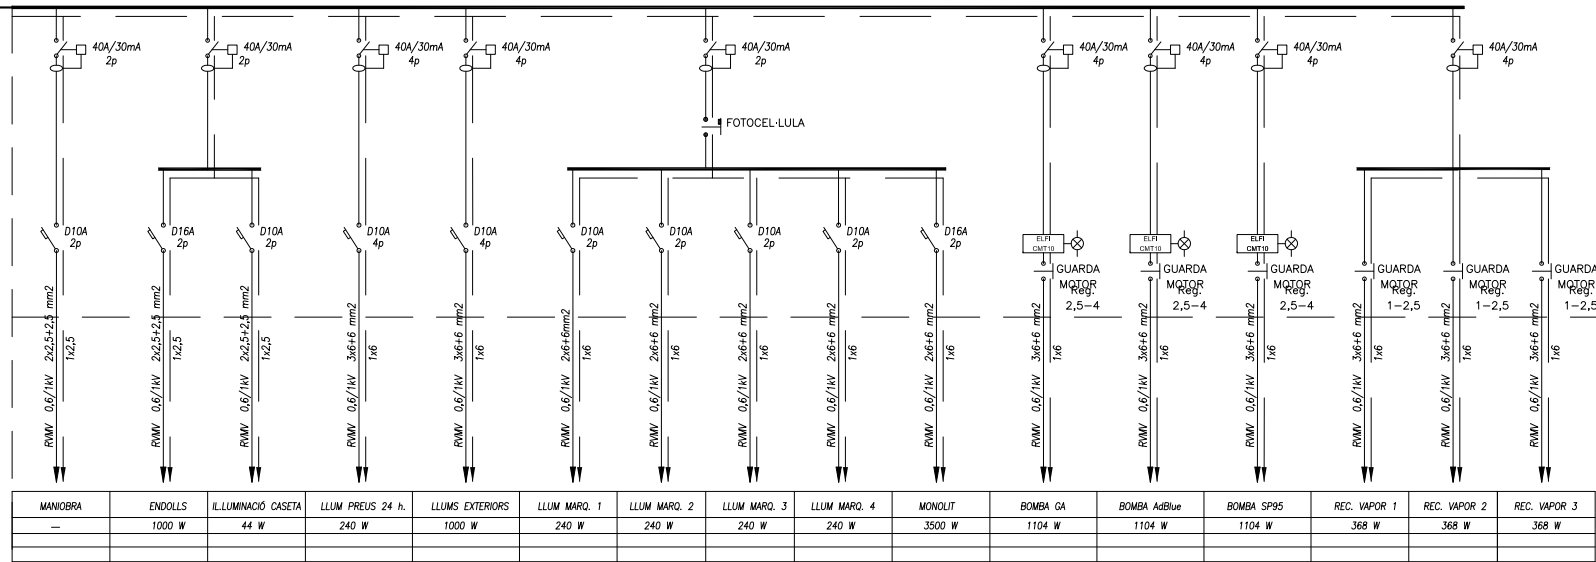


SOTS QUADRE PETROLER PETREM A RICARDELL, PONT DE MOLINS

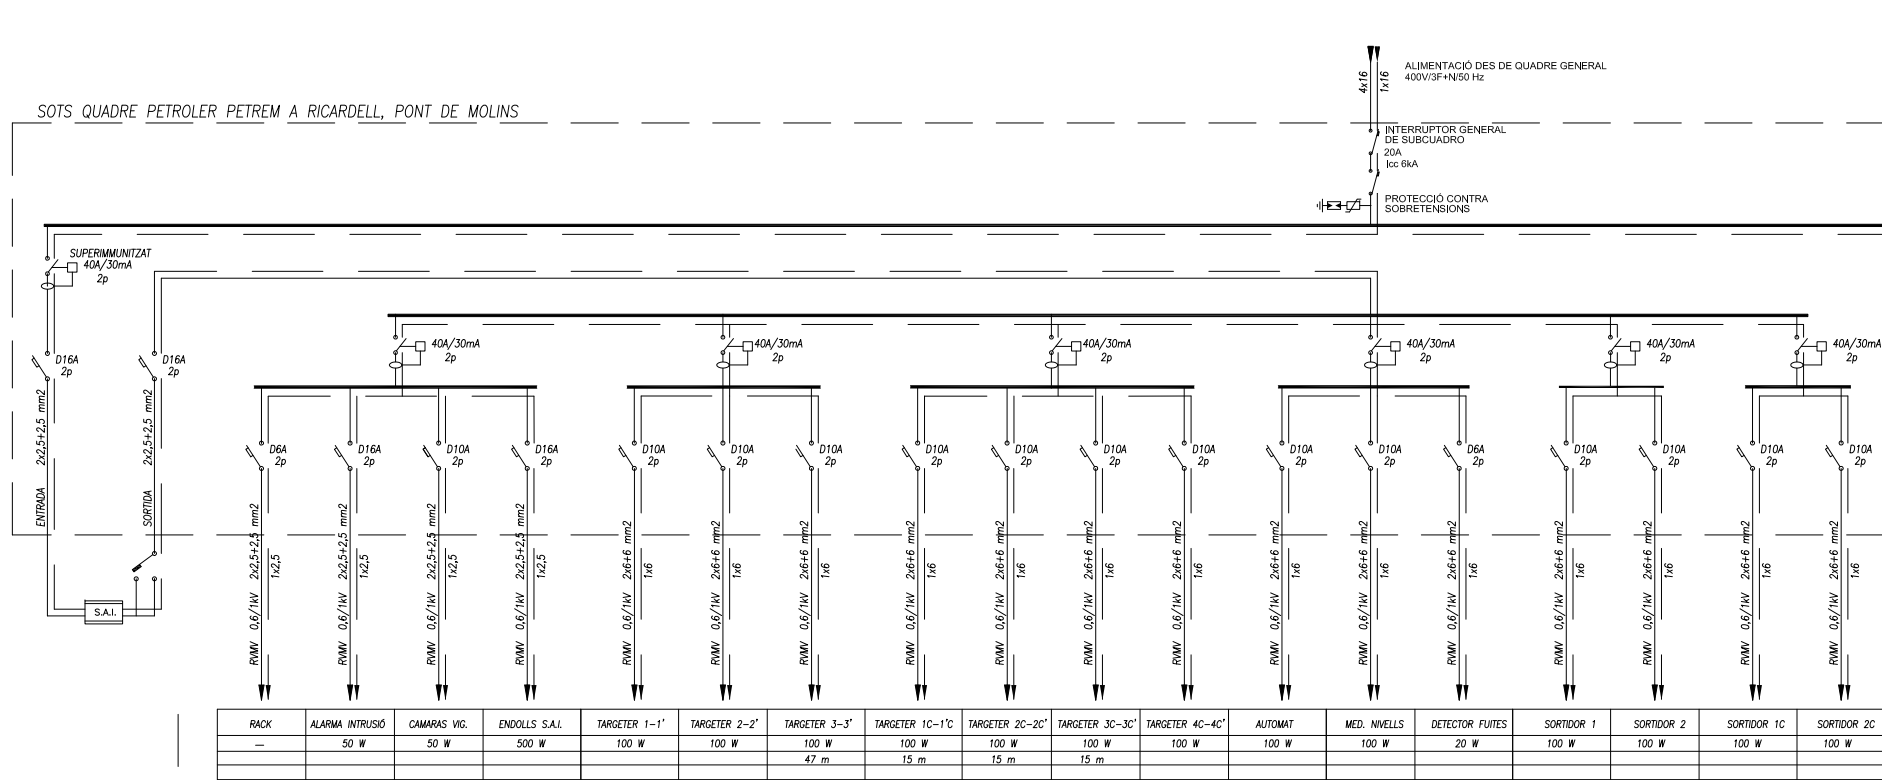

CÀLCUL DE POTÈNCIES	
RACK	0 W
ALARMA	50 W
C.C.T.V.	50 W
ENDOLLS S.A.I.	500 W
7 TARGETERS	700 W
AUTOMAT	100 W
EQUIP SONDES	100 W
DETECTOR FUITES	20 W
4 SORTIDORS	400 W
MANIOBRA	0 W
ENDOLLS	1000 W
ILUM. CASETA	44 W
LLUM PREUS	240 W
LLUMS EXTERIORS	1000 W
4 ENLL. MARQUESINA	960 W
MONOLIT	3500 W
3 BOMBES	3312 W
3 RECUPERACIÓ VAPOR	1104 W
POTÈNCIA TOTAL	13080 W

POTÈNCIA TOTAL INSTAL·LADA	13080 W
ICPM	20A
POTÈNCIA MÀXIMA ADMISSIBLE	13850 W