


PENDENT		PENDENT DEL +0,100500 EN 45,95 M										PENDENT DEL +0,035750 EN 75,84 M				PENDENT DEL +0,145007 EN 60,71 M				
COTES VERMELLES	DESMUNT	-										0,08	-				0,03	-		
	TERRAPLÉ	-										-	-				-	0,12		
ORDENADES	RASANT PROJECTADA	-										210,13	212,14	213,90	215,16	215,97	216,68	217,83	220,10	223,00
	RASANT ACTUAL	199,46	200,47	201,47	202,46	203,42	204,41	205,47	206,59	208,12	210,13	212,22	213,88	215,25	215,97	216,68	217,86	220,10	222,88	
DISTÀNCIES	PARCIALS	0	20,00	20,00	20,00	20,00	20,00	20,00	20,00	20,00	20,00	20,00	20,00	20,00	20,00	20,00	20,00	20,00	20,00	
	A L'ORIGEN	0	20,00	40,00	60,00	80,00	100,00	120,00	140,00	160,00	180,00	200,00	220,00	240,00	260,00	280,00	300,00	320,00	340,00	
PERFILS		P1	P2	P3	P4	P5	P6	P7	P8	P9	P10	P11	P12	P13	P14	P15	P16	P17	P18	

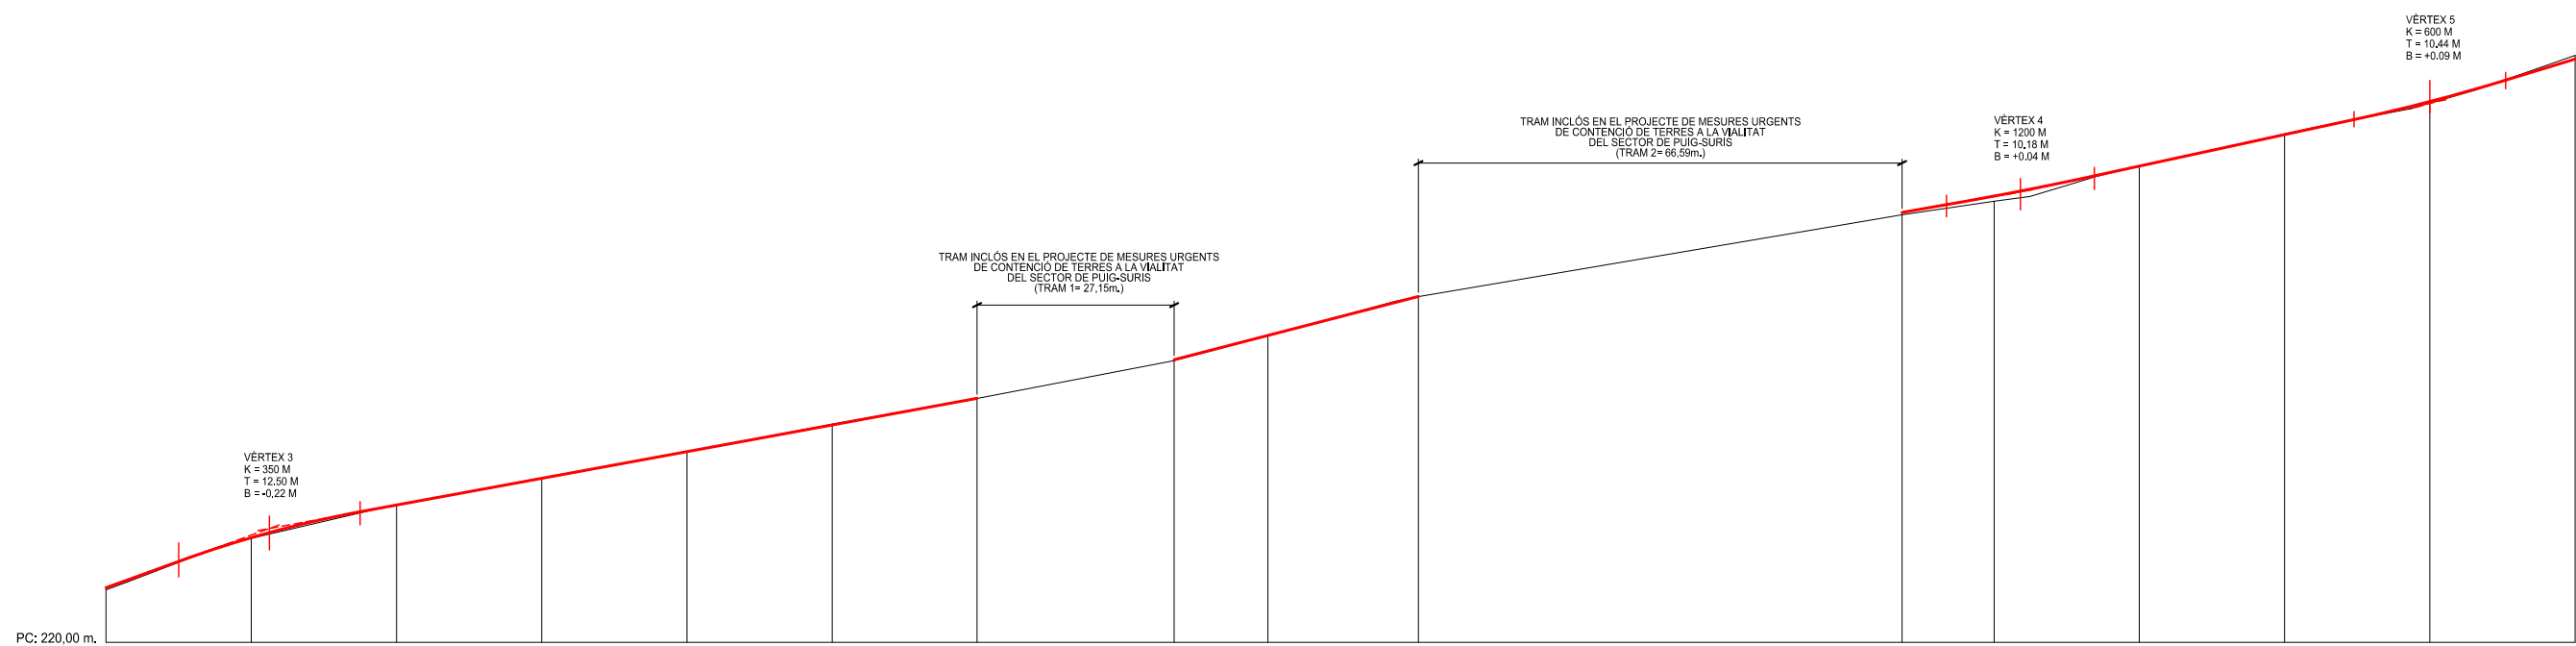

PENDENT		PENDENT DEL +0,145007 EN 60,71 M		PENDENT DEL +0,073605 EN 97,44 M					PENDENT DEL +0,103448 EN 33,64 M			PENDENT DEL +0,069530 EN 12,88 M		PENDENT DEL +0,086500 EN 56,37 M		PENDENT DEL +0,121286 EN 140,00 M	
COTES VERMELLES	DESMUNT	-	-	0,01					-			-		0,04		-	
	TERRAPLÉ	0,12	0,04	-					0,01			-		-		0,09	
ORDENADES	RASANT PROJECTADA	223,00	225,76	227,55	229,02	230,49	231,96	233,43	235,55	236,89	239,03	243,66	244,56	246,21	247,94	249,76	252,10
	RASANT ACTUAL	222,88	225,72	227,55	229,03	230,48	232,00	233,42	235,50	236,87	239,02	243,53	244,27	246,21	247,98	249,67	252,30
DISTÀNCIES	PARCIALS	20,00	20,00	20,00	20,00	20,00	20,00	19,94	27,15	12,91	20,73	66,59	12,68	20,00	20,00	20,00	20,00
	A L'ORIGEN	340,00	360,00	380,00	400,00	420,00	440,00	459,94	487,09	500,00	520,73	587,32	600,00	620,00	640,00	660,00	680,00
PERFILS		P18	P19	P20	P21	P22	P23	P24	P25	P26	P27	P28	P29	P30	P31	P32	P33

PROMOTOR



AJUNTAMENT DE PORQUERES

Títol del Projecte

PROJECTE DE REURBANITZACIÓ DEL SECTOR PAU-1 DE PUIG-SURIS

L'ENGINYER DE CAMINS, CANALS I PORTS

JOSEP ALEMANY I MASGRAU



Data

OCTUBRE DE 2015

Referència

ST - E 1315DEF - PO

Nom del plànol

PERFILS LONGITUDINALS CARRERS - 1
TRAM A-H (de P.1 a P.33)

Escala

DIN A1: 1/500
EH: 1/200
EV: 1/400

Plànol núm.

6.1