


PENDENT		PENDENT DEL +0,036250 EN 77,04 M				PENDENT DEL -0,029889 EN 73,25 M				PENDENT DEL -0,093000 EN 41,11 M		PENDENT DEL -0,032250 EN 62,67 M		
COTES VERMELLES	DESMUNT	0,07	-	-	-	-	-	0,03	0,02	-	0,06	-	0,06	
	TERRAPLE	-	0,02	0,08	-	0,03	-	-	0,03	-	-	-	-	
ORDENADES	RASANT PROJECTADA	285,35	285,52	286,23	286,95	287,19	286,71	286,11	285,76	285,37	284,08	282,28	281,10	280,46
	RASANT ACTUAL	285,28	285,50	286,15	286,95	287,16	286,71	286,14	285,78	285,34	284,14	282,28	281,10	280,52
DISTÀNCIES	PARCIALS	20,00	20,00	20,00	20,00	20,00	20,00	20,00	11,115	8,885	20,00	20,00	20,00	20,00
	A L'ORIGEN	1,800,00	1,820,00	1,840,00	1,860,00	1,880,00	1,900,00	1,920,00	1,931,115	1,940,00	1,960,00	1,980,00	2,000,00	2,020,00
PERFILS		P90	P91	P92	P93	P94	P95	P96	P97	P98	P99	P100	P101	P102

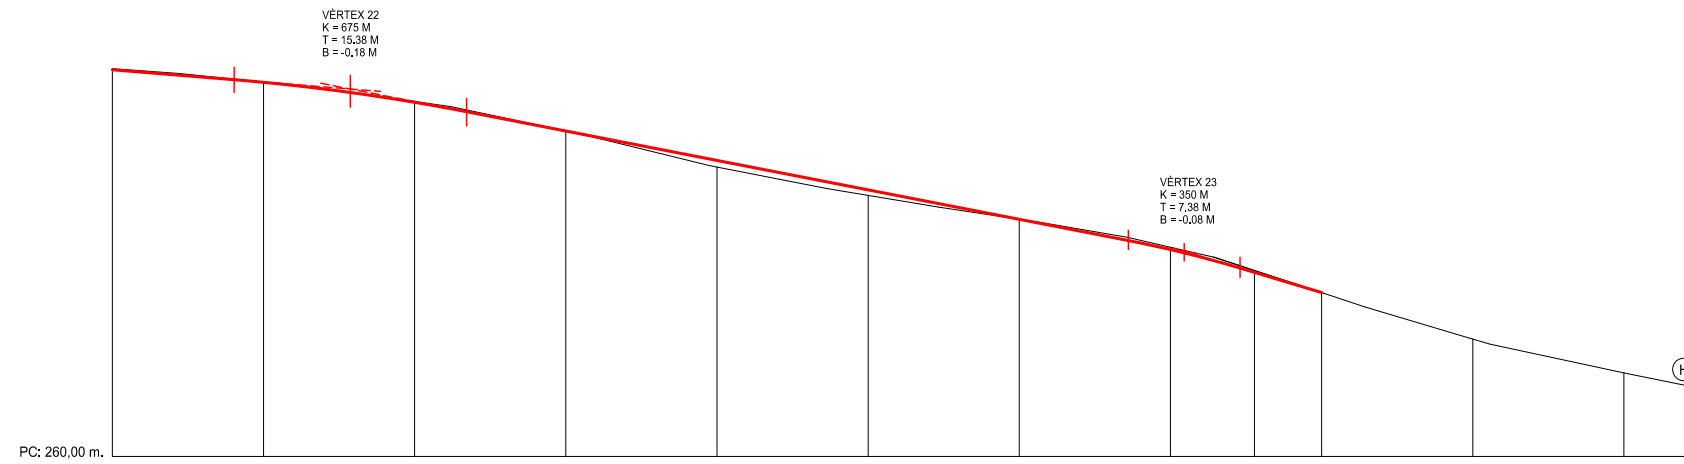

PENDENT		PENDENT DEL -0,032250 EN 62,67 M				PENDENT DEL -0,077833 EN 110,34 M				PENDENT DEL -0,120000 EN 18,18 M				
COTES VERMELLES	DESMUNT	0,06	0,01	0,03	-	-	-	-	0,12	0,10	-	-	-	
	TERRAPLE	-	-	-	-	0,35	0,30	-	-	-	-	-	-	
ORDENADES	RASANT PROJECTADA	280,46	279,80	278,75	277,22	275,66	274,11	272,55	270,95	269,74	268,67	-	-	
	RASANT ACTUAL	280,52	279,81	278,78	277,22	275,31	273,81	272,55	271,07	269,84	268,67	266,21	264,42	263,76
DISTÀNCIES	PARCIALS	20,00	20,00	20,00	20,00	20,00	20,00	20,00	20,00	11,12	8,88	20,00	20,00	8,14
	A L'ORIGEN	2,020,00	2,040,00	2,060,00	2,080,00	2,100,00	2,120,00	2,140,00	2,160,00	2,171,12	2,180,00	2,200,00	2,220,00	2,228,14
PERFILS		P102	P103	P104	P105	P106	P107	P108	P109	P109'	P110	P111	P112	P113

PROMOTOR




AJUNTAMENT DE PORQUERES

Títol del Projecte

PROJECTE DE REURBANITZACIÓ DEL SECTOR PAU-1 DE PUIG-SURÍS

L' ENGINYER DE CAMINS, CANALS I PORTS

JOSEP ALEMANY I MASGRAU

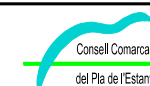

Data

OCTUBRE DE 2015

Referència

ST - E 1315DEF - PO

Nom del plànol

PERFILS LONGITUDINALS CARRERS - 4
TRAM A-H (de P.90 a P.113)

Escala

DIN A1:
EH: 1 / 500
EV: 1 / 200

DIN A3:
EH: 1 / 1.000
EV: 1 / 400

Plànol núm.

6.4