


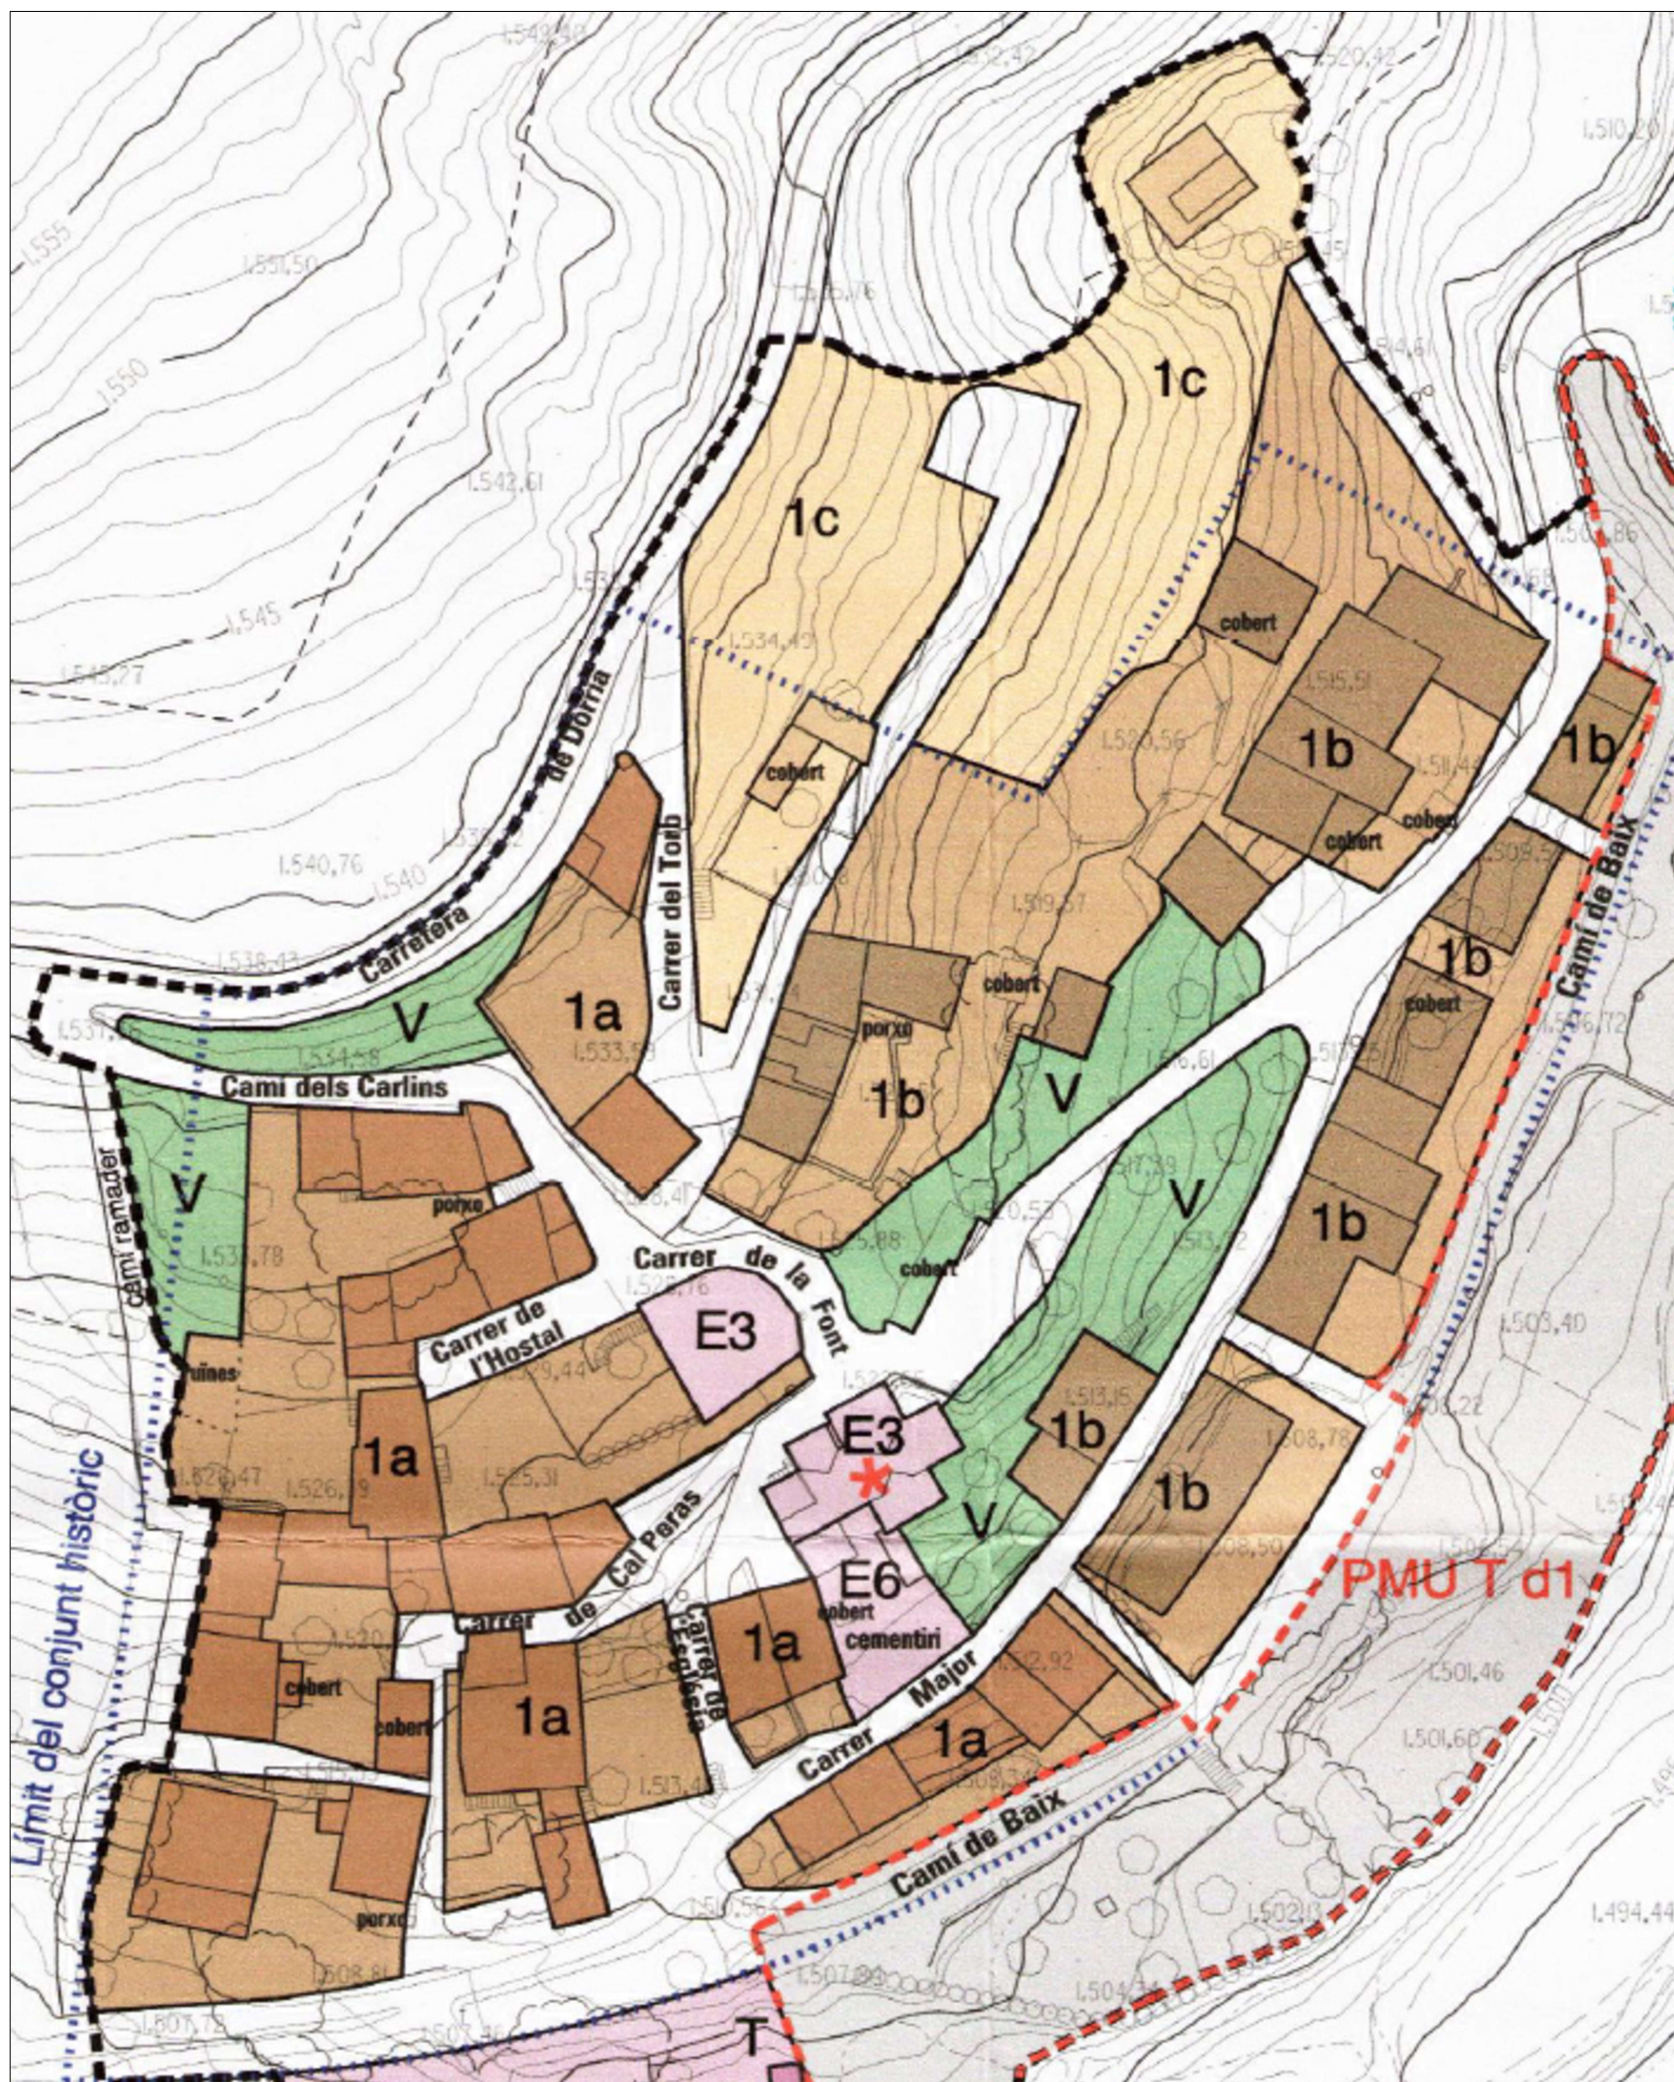

DOCUMENT TÈCNIC

PROPOSTA DE MODIFICACIÓ PUNTUAL
DEL PLA D'ORDENACIÓ URBANÍSTICA
DE LA VALL DE RIBES

PLÀNOL

PLA D'ORDENACIÓ
URBANÍSTICA PLURIMUNICIPAL
VIGENT

UBICACIÓ

CENTRE HISTÓRIC DE DÒRRIA

TÈCNIC

PATRICIA SÁNCHEZ POMÉS

PROMOTOR

AJUNTAMENT DE TOSES

EXPEDIENT:

0982

DATA:

NOVEMBRE 2024

ESCALA:

1:750