


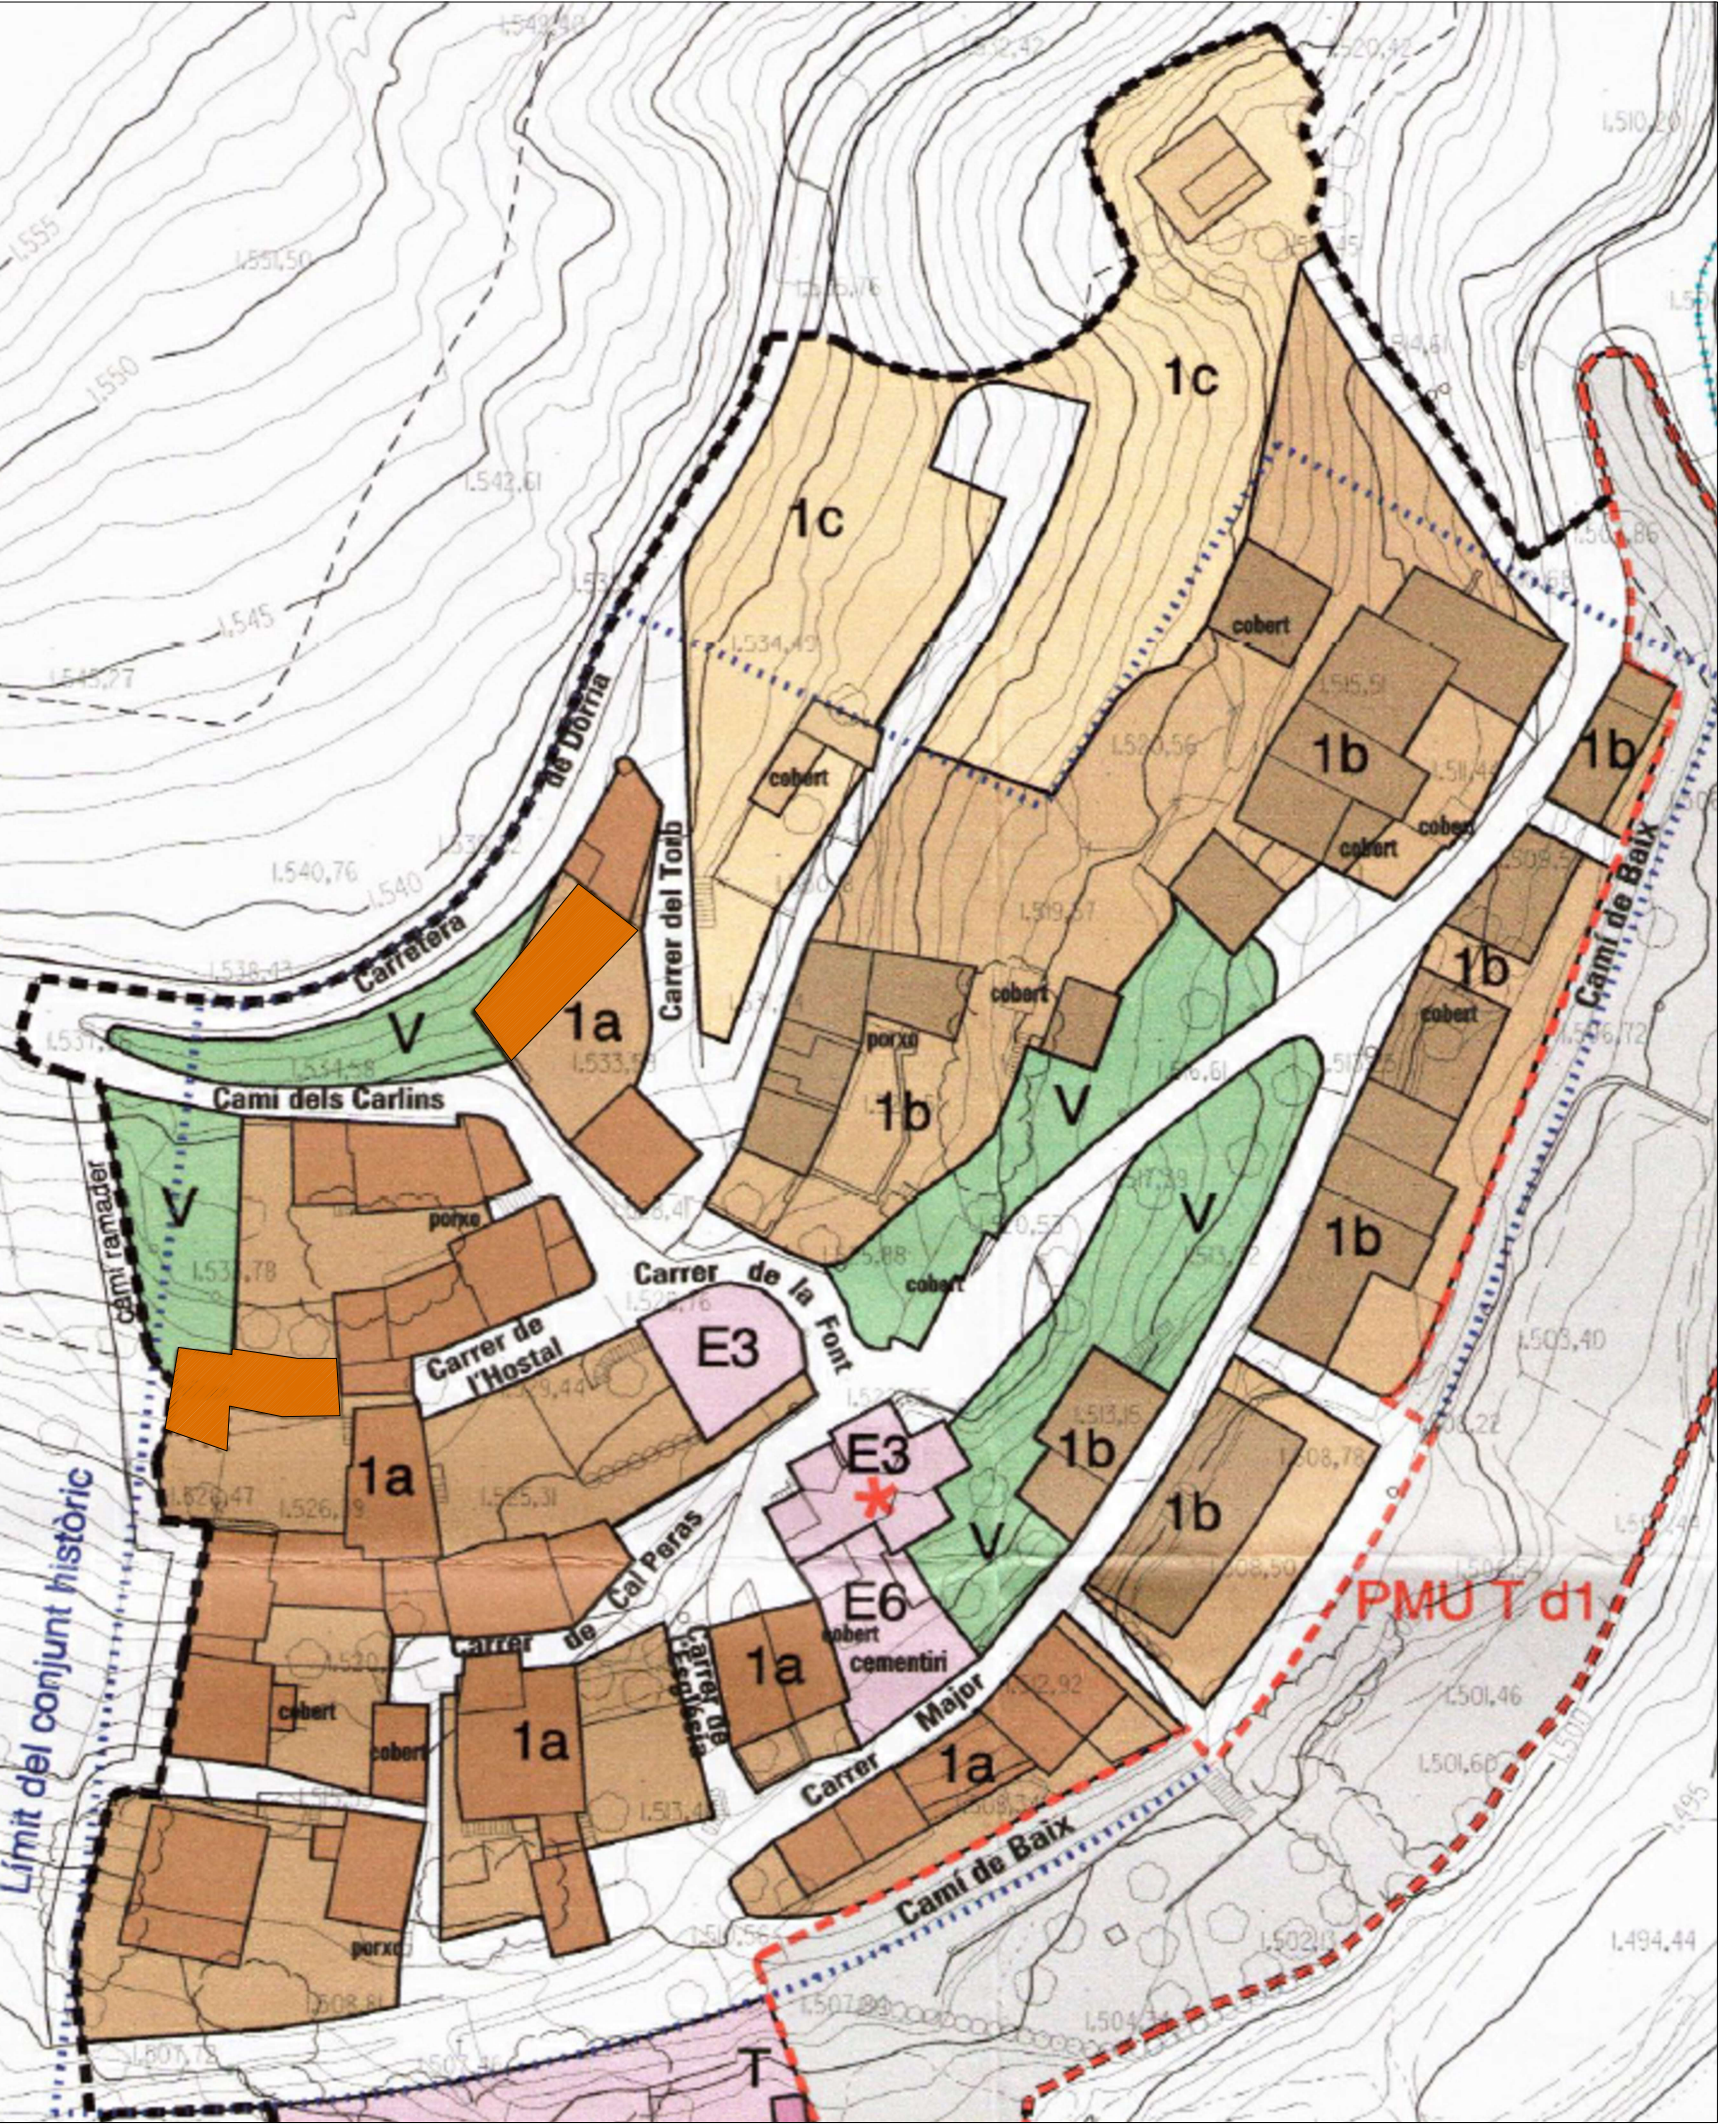

DOCUMENT TÈCNIC

PROPOSTA DE MODIFICACIÓ PUNTUAL
DEL PLA D'ORDENACIÓ URBANÍSTICA
DE LA VALL DE RIBES

PLÀNOL
PLA D'ORDENACIÓ
URBANÍSTICA PLURIMUNICIPAL
PROPOSTA DE MODIFICACIÓ

UBICACIÓ
CENTRE HISTÓRIC DE DÒRIA

TÈCNIC
PATRICIA SÁNCHEZ POMÉS

PROMOTOR
AJUNTAMENT DE TOSES

EXPEDIENT: 0982

DATA: NOVEMBRE 2024
ESCALA: 1:750