

1:5

419,5

4

4

**LLEGENDA**

📍 Instal·lació de comptador tipus Wolfman



Terrers  
d'Enginyeria  
i Consultoria S.L.

XAVIER MASIP I OZZET  
C/El Riu de Camins  
10

PLA DIRECTOR DEL SERVEI MUNICIPAL  
D'ABASTAMENT D'AIGUA. LA VALL DE BIANYA

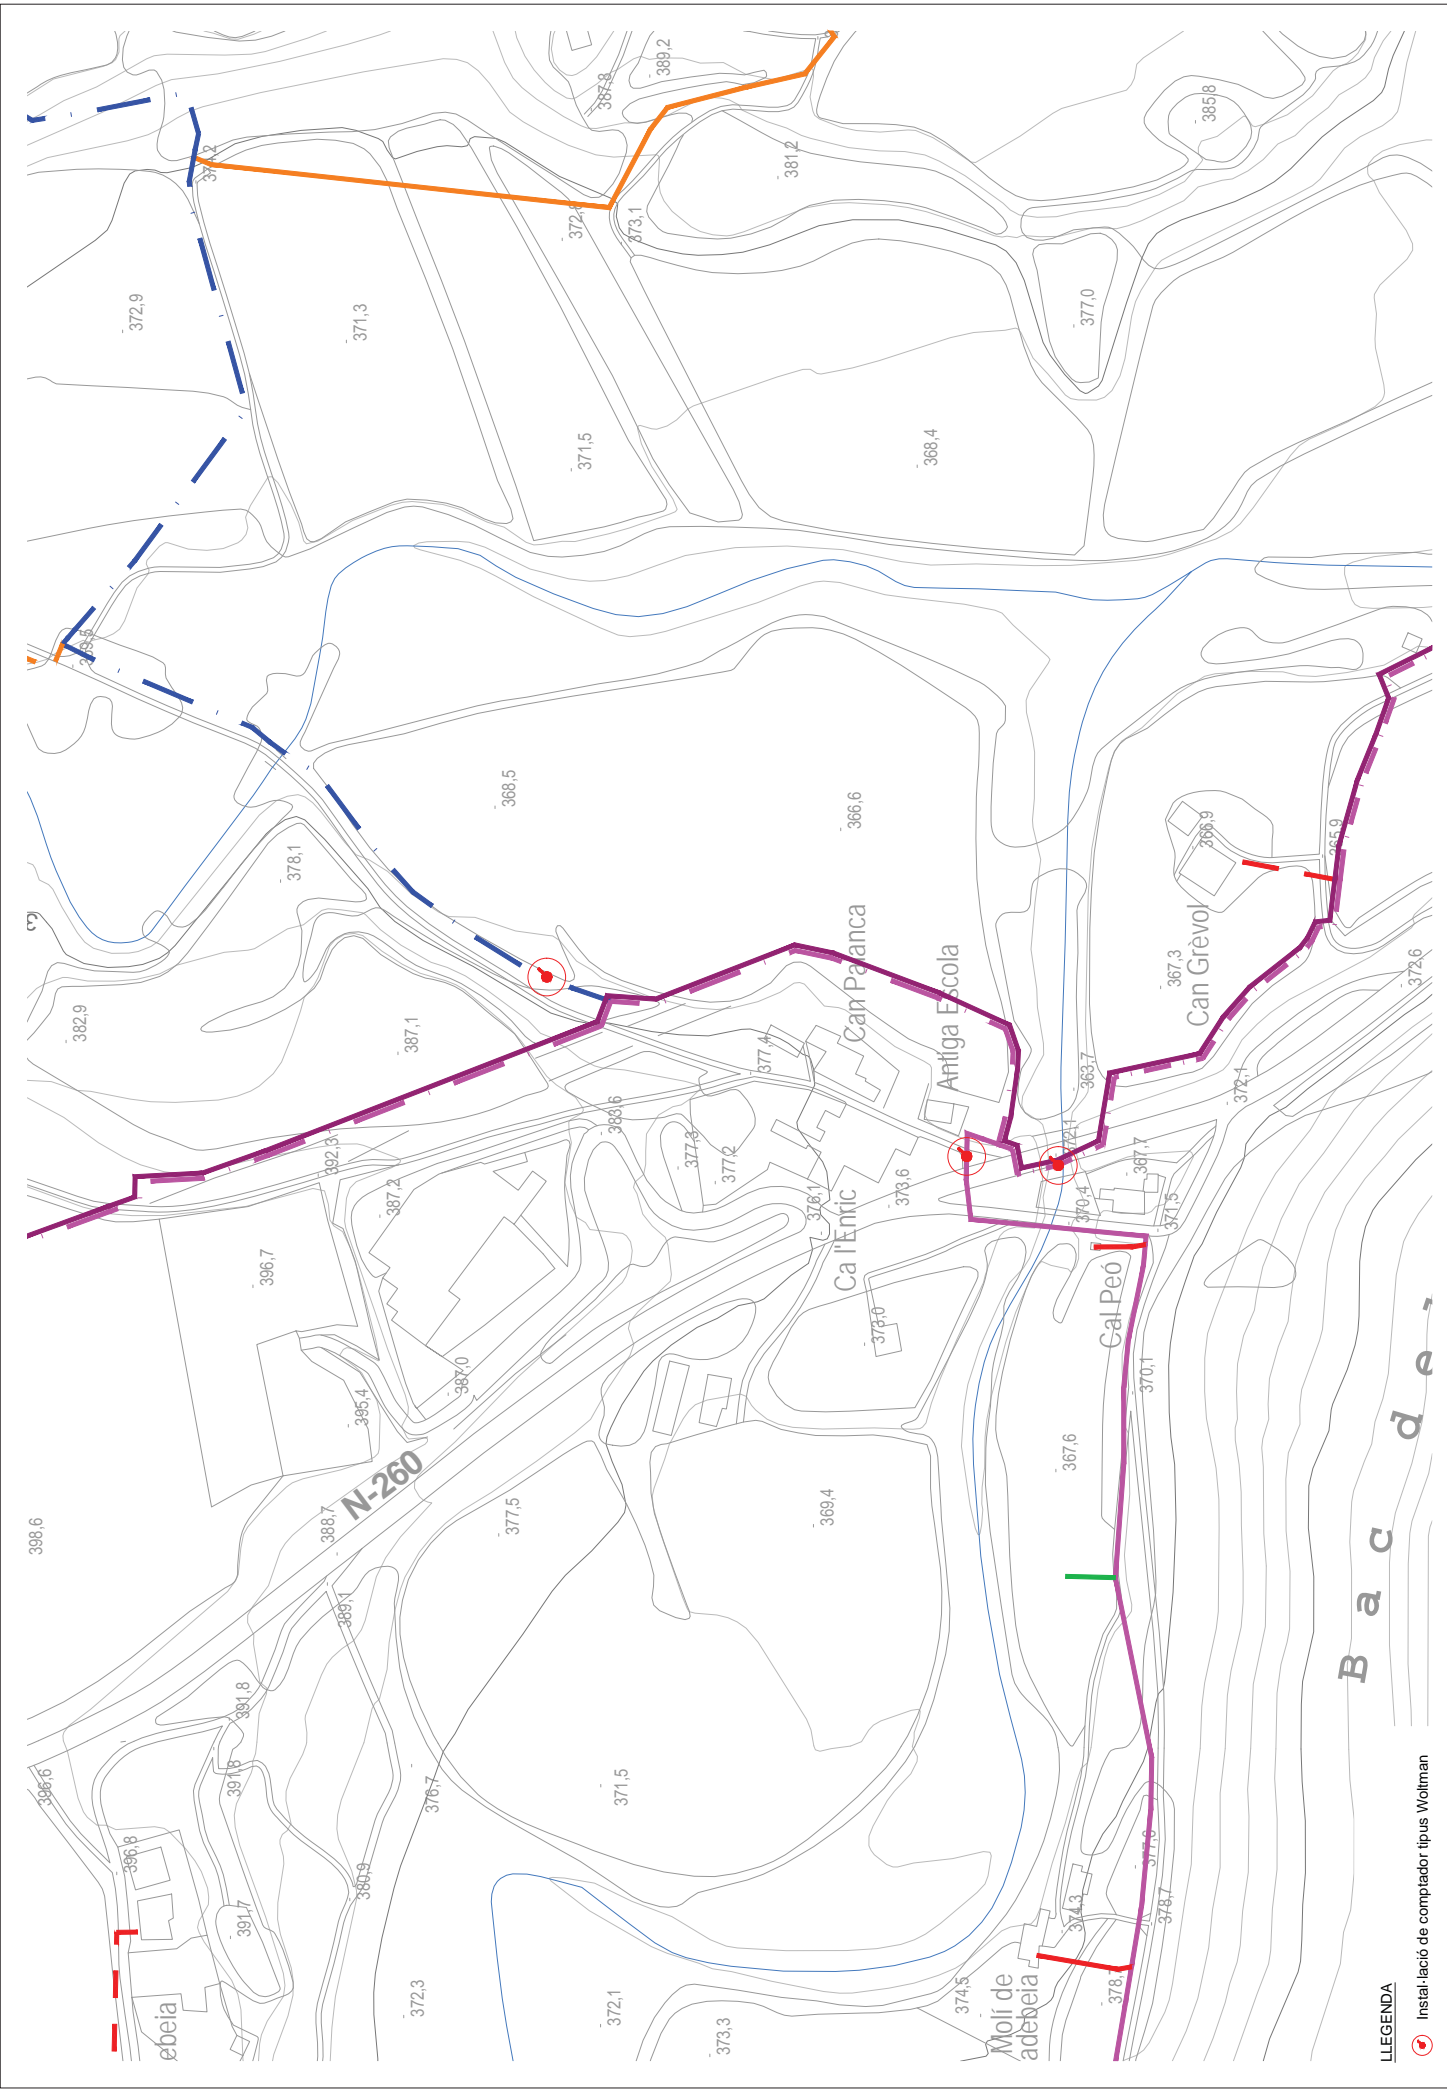
Escala: 1:2.000

MILLORA Nº 11 - INSTAL·LACIÓ CABALIMETRES DE SECTOR

Referència: 20P1694

Data: Juny 2020

Follet: 7-8  
2 de 5

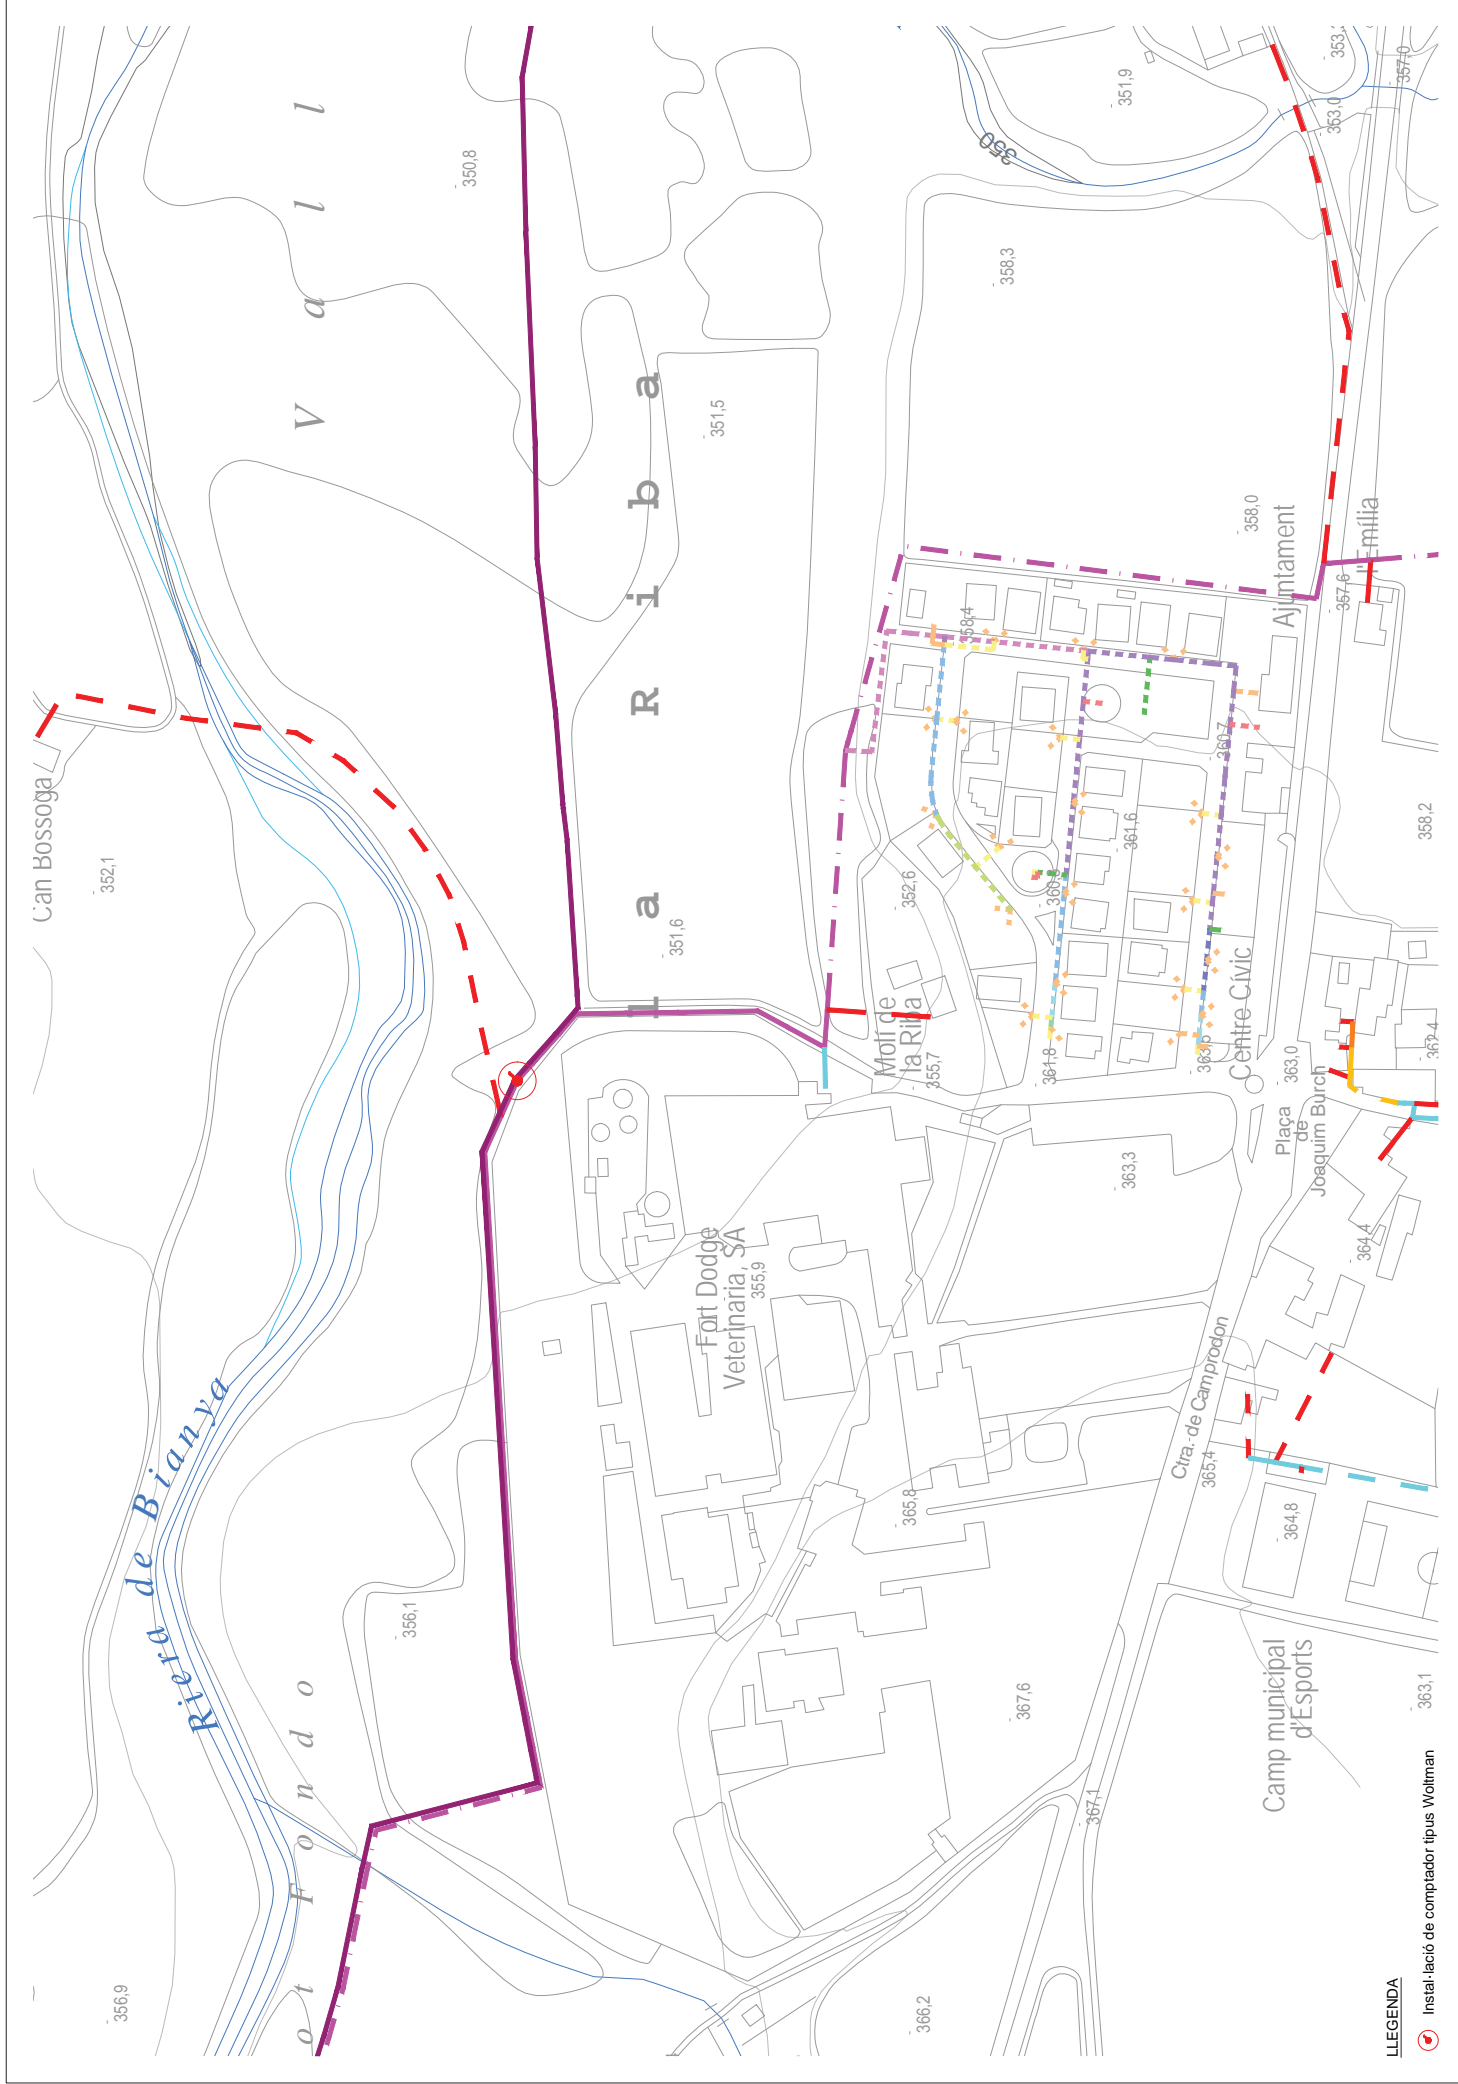


B a c d e a

**LLEGENDA**

- Instal·lació de comptador tipus Woltman

				<p>PLA DIRECTOR DEL SERVEI MUNICIPAL D'ABASTAMENT D'AIGUA. LA VALL DE BIANYA</p>	<p>Escala: 1:2.000</p>	<p>MILLORA Nº 11 - INSTAL·LACIÓ CABALIMETRES DE SECTOR</p>	<p>Referència: 20P1694 Data: Juny 2020 Follet: 7-8 3 de 5</p>
--	--	--	--	--	------------------------	--	---



**LLEGGENDA**

-  Instal·lació de comptador tipus Wolfman



Terrers  
Enginyeria  
i Consultoria S.L.

XAVIER MASIP, IZETZ  
C/El Riu de Camins  
10

PLA DIRECTOR DEL SERVEI MUNICIPAL  
D'ABASTAMENT D'AIGUA. LA VALL DE BIANYA

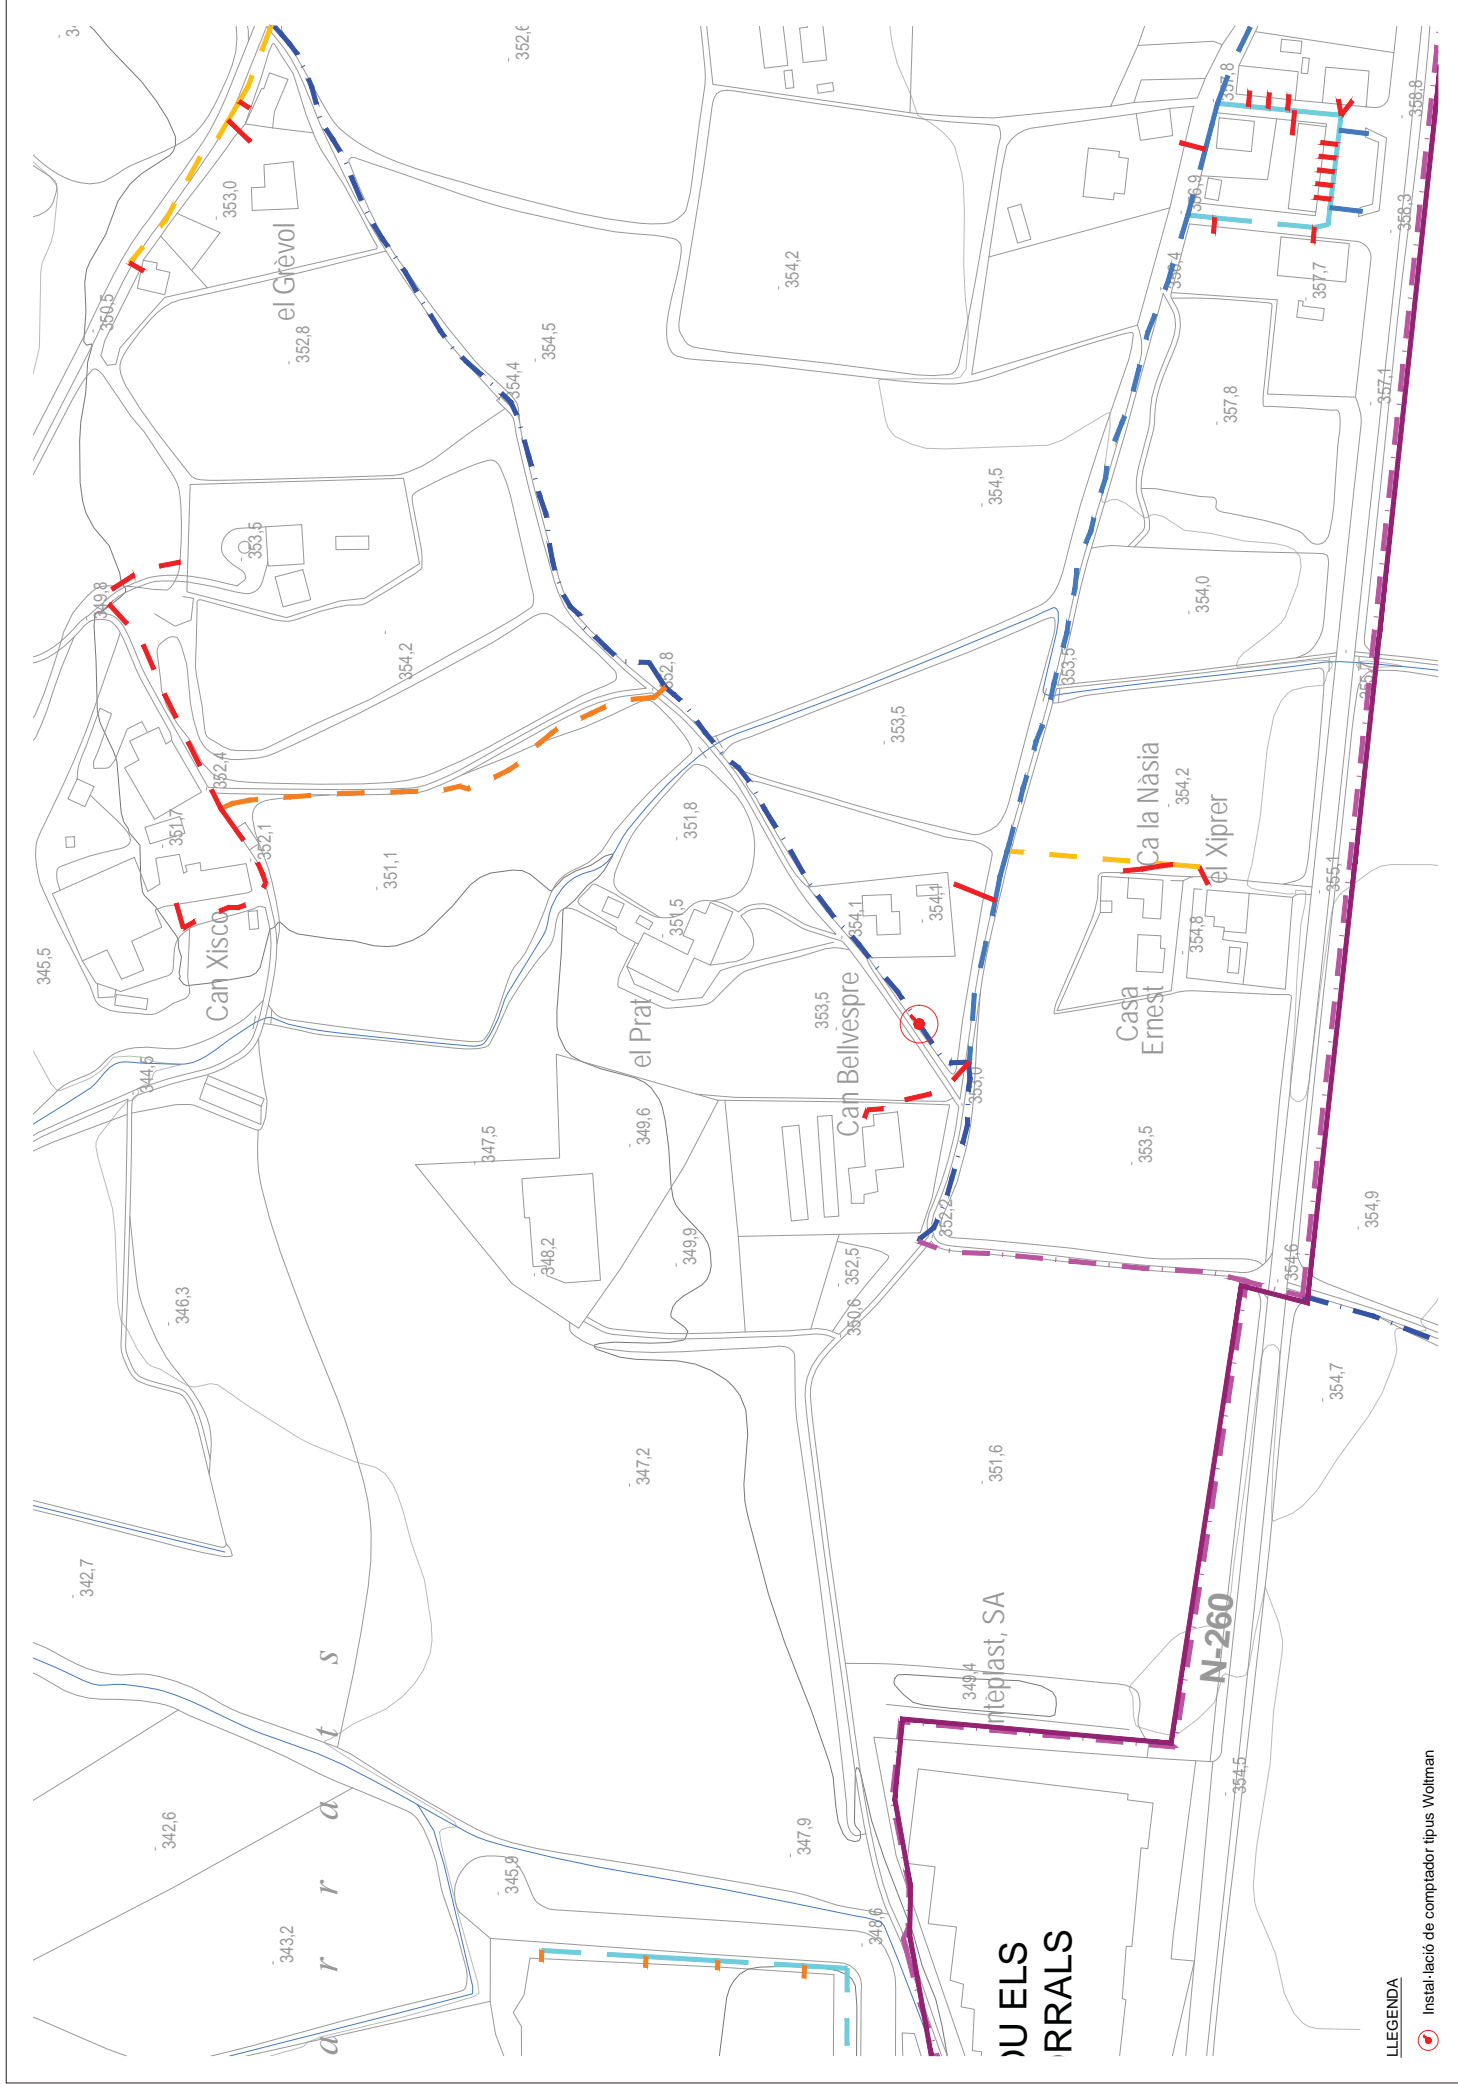
Escala: 1:2.000

MILLORA Nº 11 - INSTAL·LACIÓ CABALIMETRES DE SECTOR  
MILLORES PROPOSADES

Referència: 20P1694

Data: Juny 2020

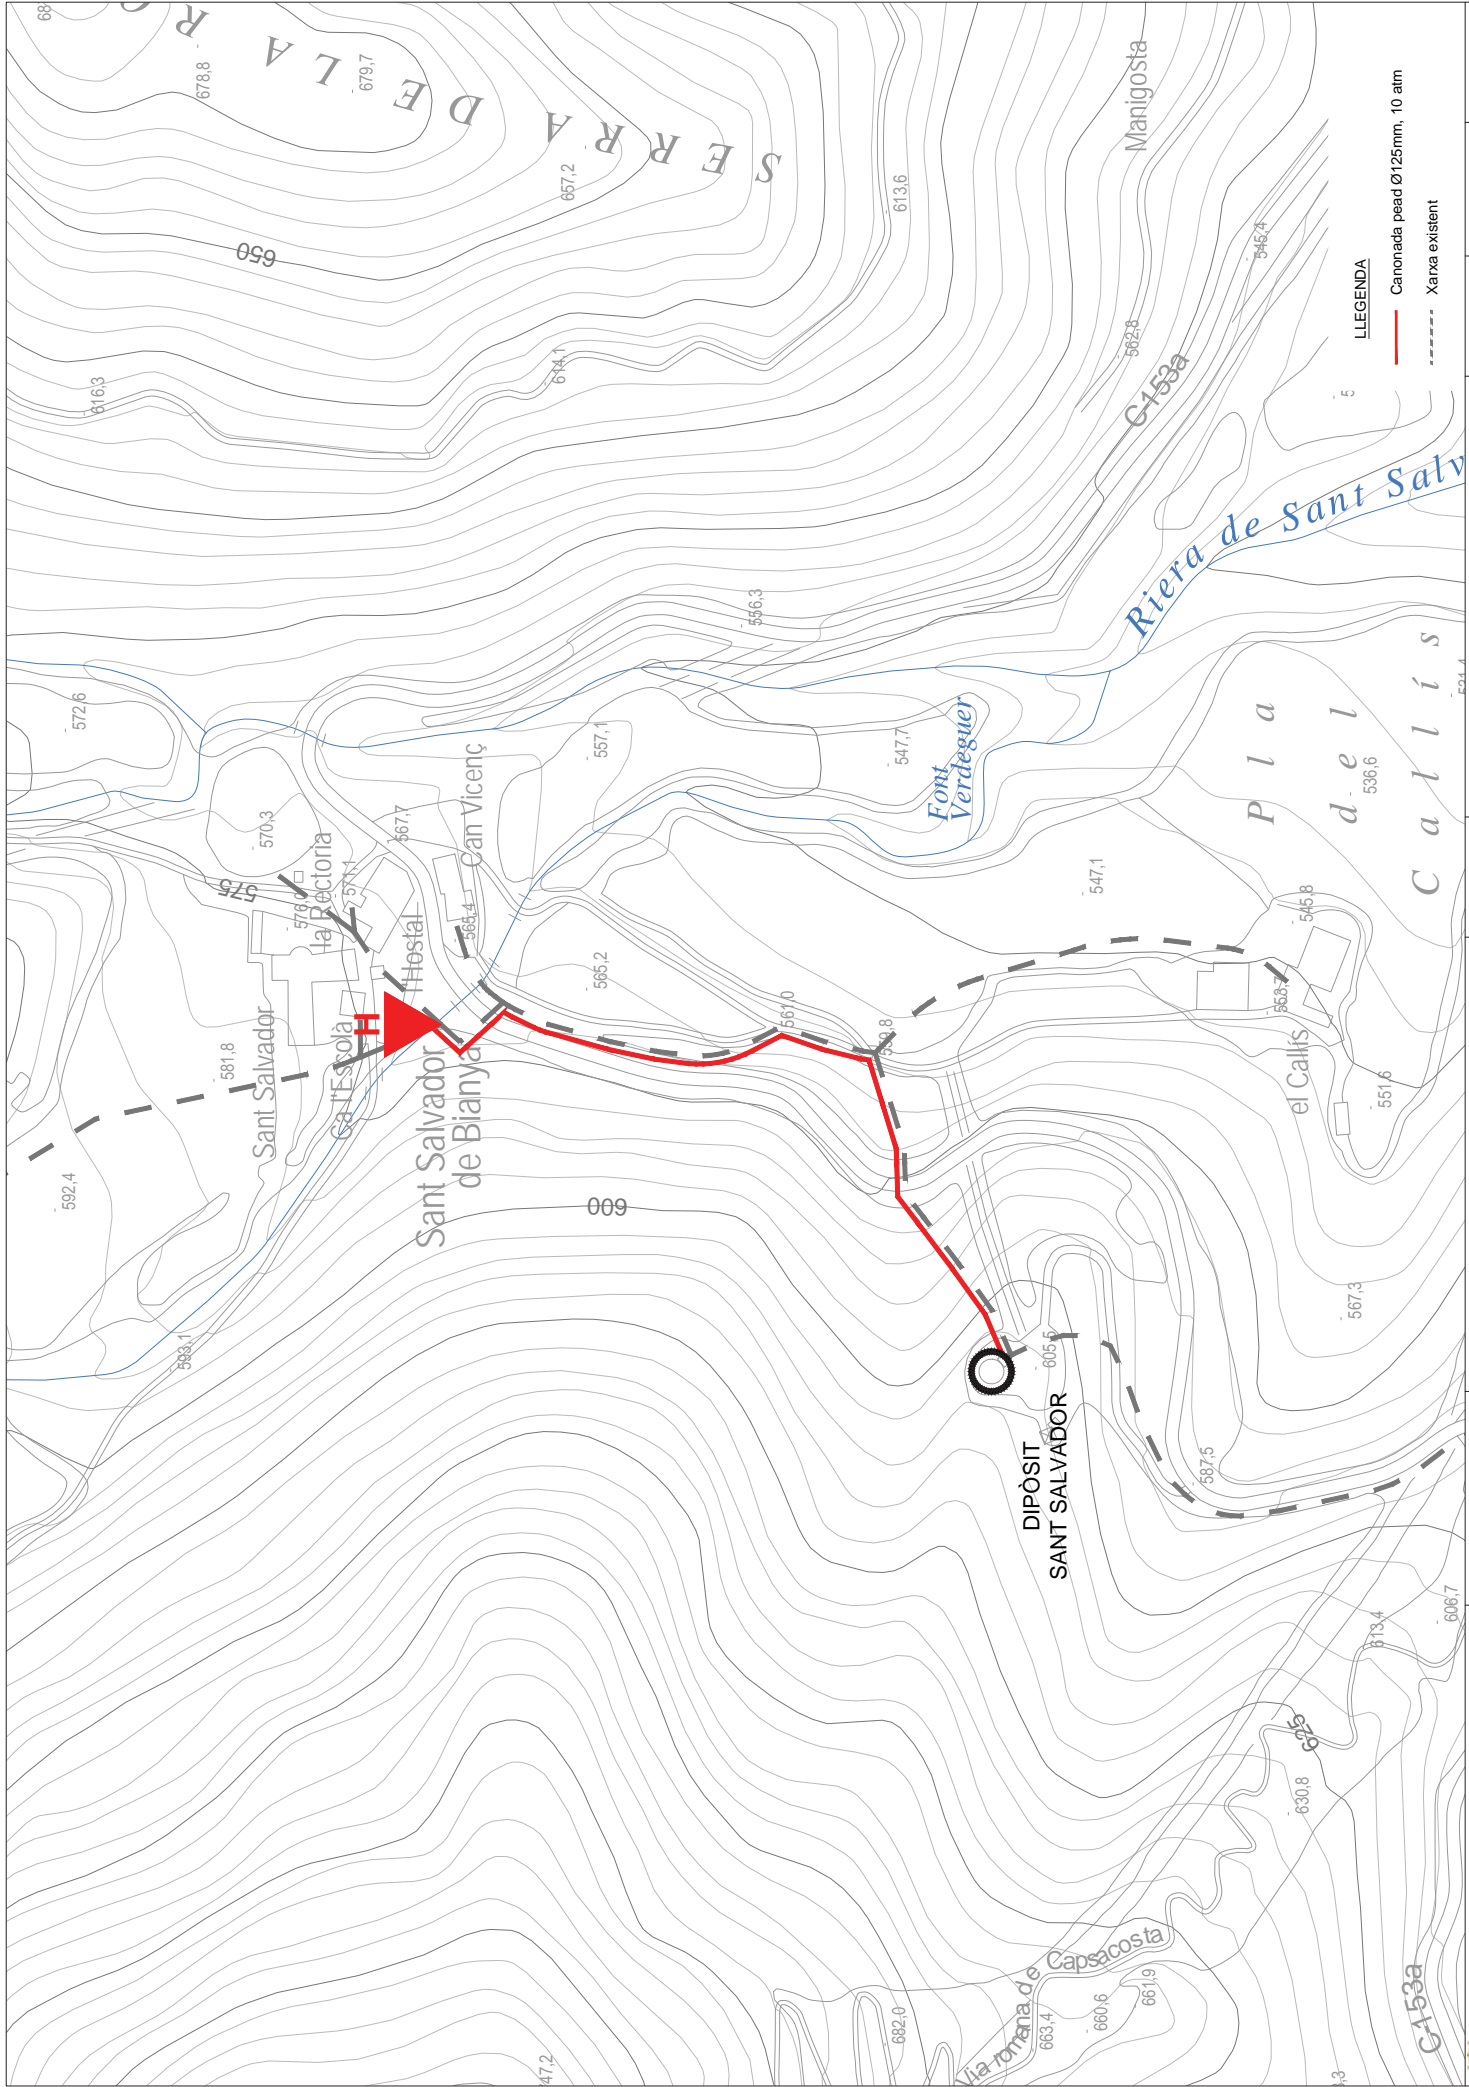
Foliot: 7-8  
4 de 5



**LLEGENDA**

-  Instal·lació de comptador tipus Wolman


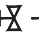












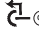
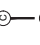
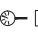
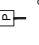
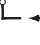
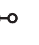





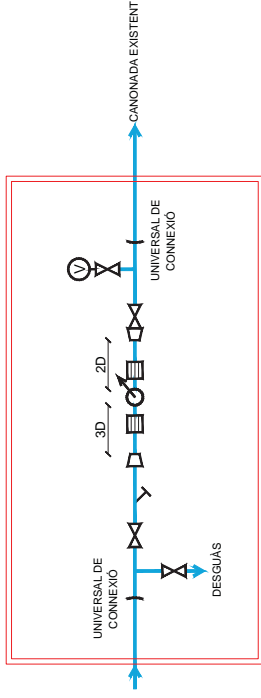
**LLEENDA**  
 — Canonada pesad Ø125mm, 10 atm  
 - - - - Xarxa existent

<p>Ajuntament de  <b>LA VALL DE BIANYA</b></p>	<p>Terraf      Enginyers      i Consultors S.L.</p>	<p>MANEJA MASIP, I. OZZET      C/El Riu de Camins      17005 BIANYA</p>	<p>PLA DIRECTOR DEL SERVEI MUNICIPAL      D'ABASTAMENT D'AIGUA. LA VALL DE BIANYA</p>	<p>Escala: 1:1.000</p>	<p>MILLORA Nº 13 - CANONADA CONTRA INCENDIS SANT SALVADOR</p>	<p>Referència: 20P1694</p>	<p>Data: Juny 2020</p>	<p>Planol: 7-9</p>	<p>1 de 1</p>
--	---	---	---	------------------------	---	----------------------------	------------------------	--------------------	---------------

**LLEGGENDA:**

-  Vlvula de comporta
-  Electrovlvula de comporta
-  Vlvula de bola
-  Vlvula anti-retorn
-  Vlvula reductora de pressi3
-  Vlvula reguladora de cabal
-  Con reductor
-  Carret de desmuntatge
-  Brida cega
-  Desgus de fons
-  Cabalmetre
-  Cabalmetres electromagntic
-  Filtre
-  Ventosa
-  Bomba
-  Vlvula de seguretat
-  Calder
-  Man3metre
-  Pressostat
-  Microruptor
-  Presa de mostres

**CAMBRA COMPUTADOR**



**CAMBRA REDUCTORA DE PRESSI3**

