

CONSTRUCCIÓ D'UN NOU DIPÒSIT D'AIGUA PER A LA PREVENCIÓ D'INCENDIS FORESTALS AL MUNICIPÍ DE VILADEMULS, PLA DE L'ESTANY

ANNEX 1. CARTOGRAFIA



CARTOGRAFIA


CONTRUCCIÓ D'UN NOU DIPÒSIT D'AIGUA PER A LA PREVENCIÓ D'INCENDIS FORESTALS
AL MUNICIPI DE VILADEMULS, PLA DE L'ESTANY.


DESEMBRE DE 2022

Sandra Torras Noguer
Enginyera de Forests Col·legiada núm. 5.585

CARTOGRAFIA

1. Mapa de situació 1:25.000 (DIN A4)
2. Mapa d'actuacions sobre topogràfic 1:5.000 (DIN A4)
3. Mapa d'actuacions sobre ortoimatge 1:5.000 (DIN A4)
 - 3.1. Mapa d'actuacions detall sobre ortoimatge, 1:1.000 (DIN A4)

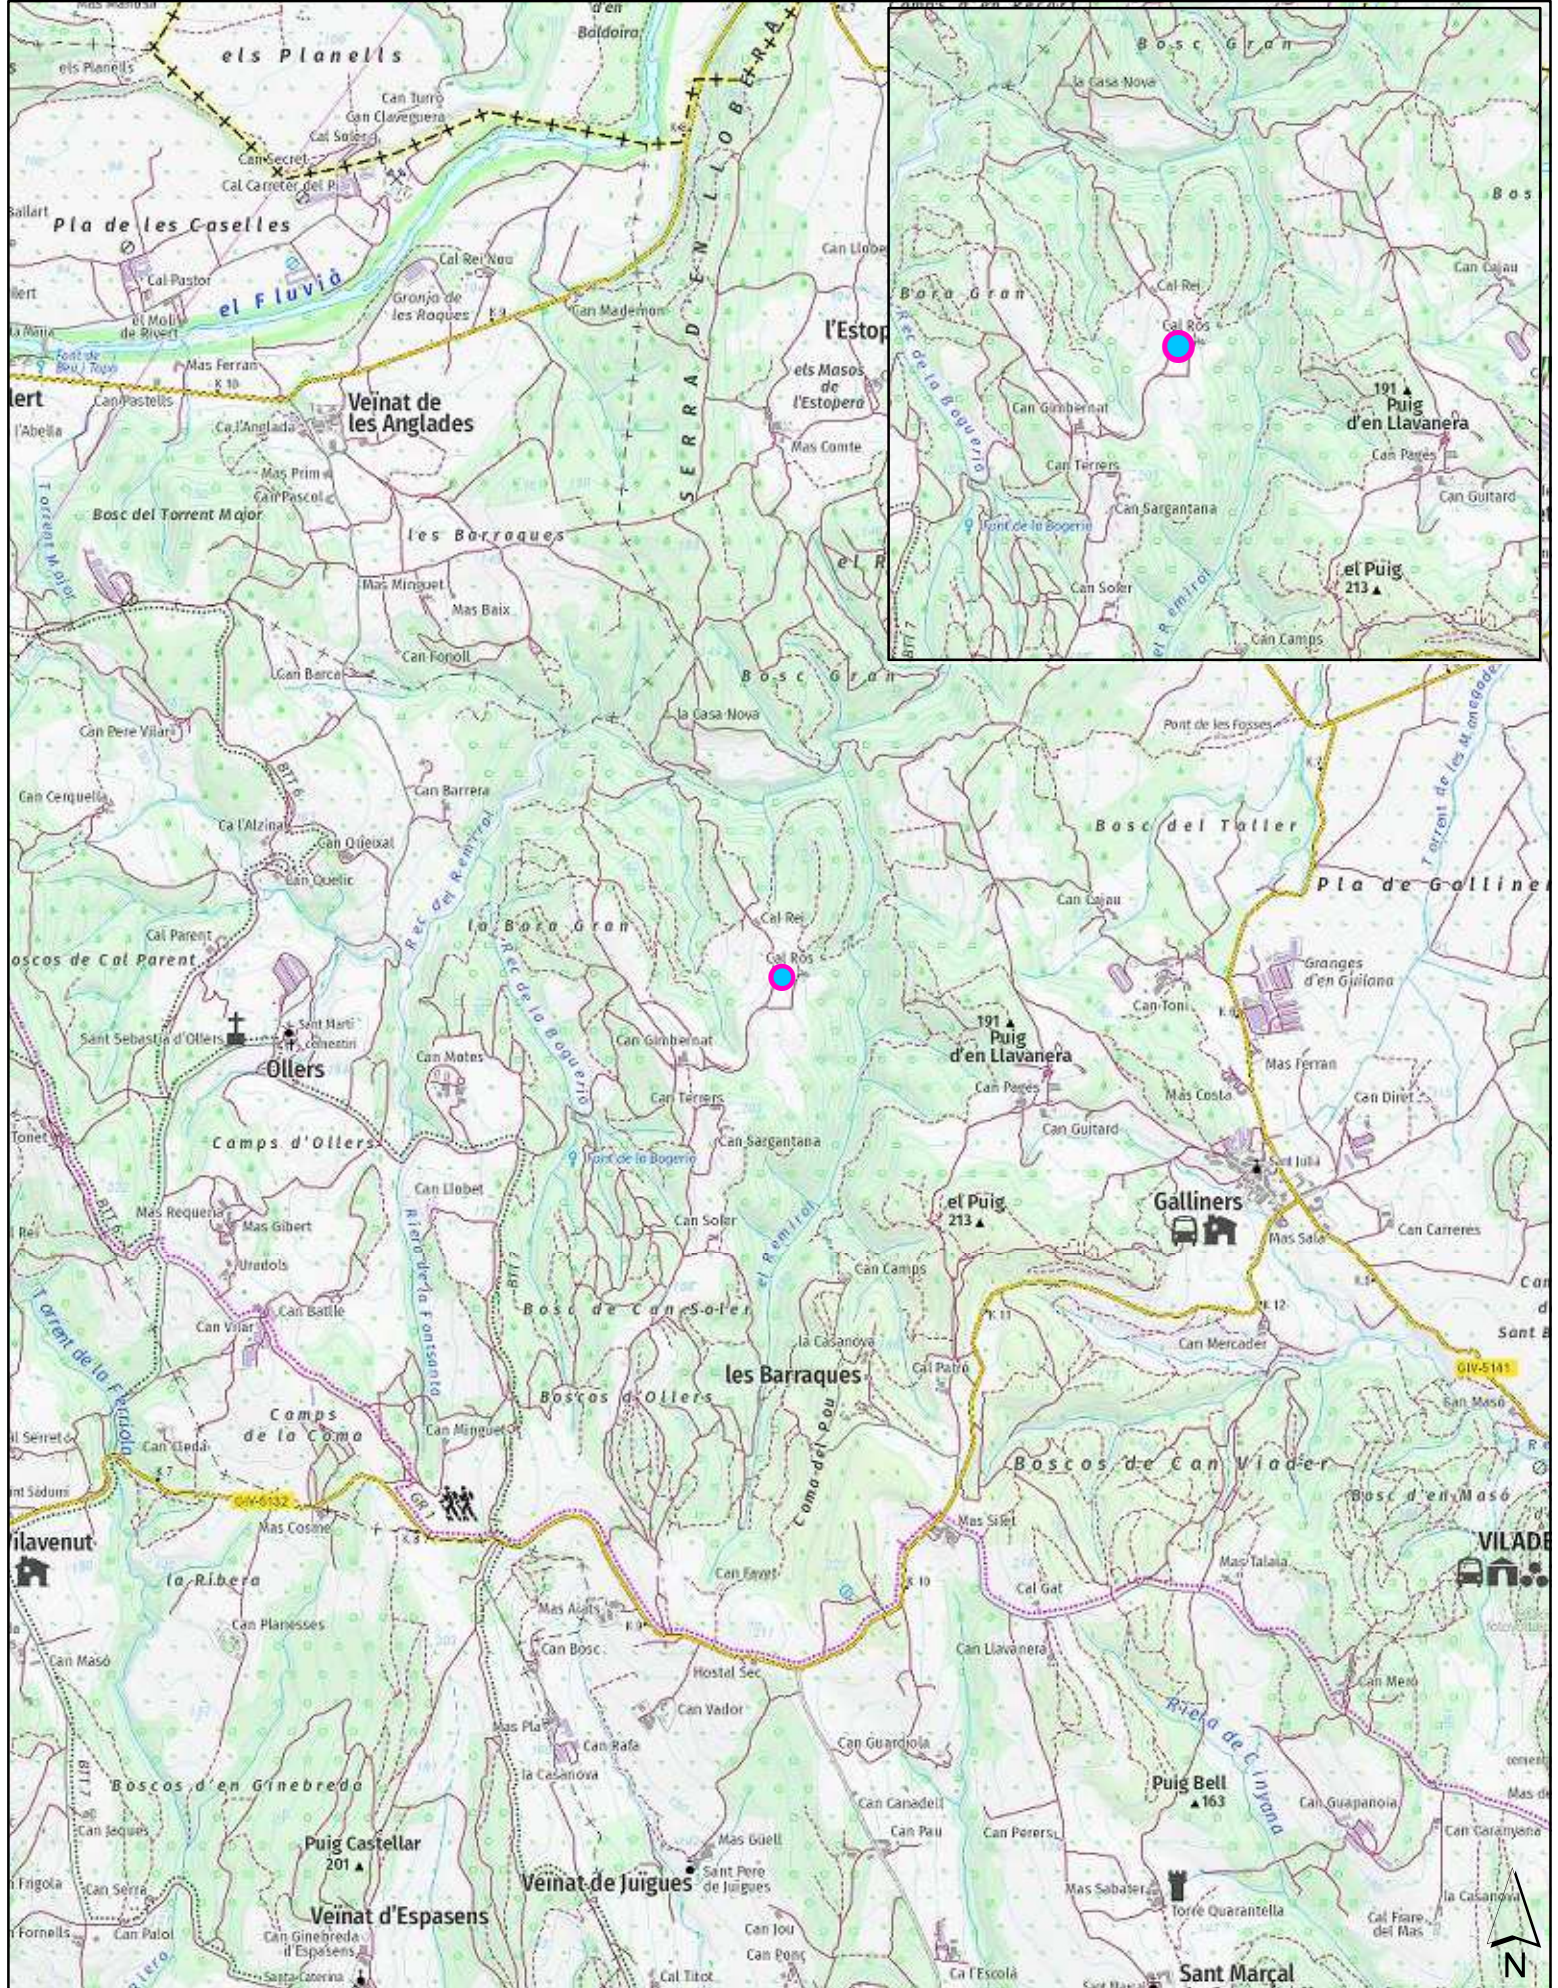

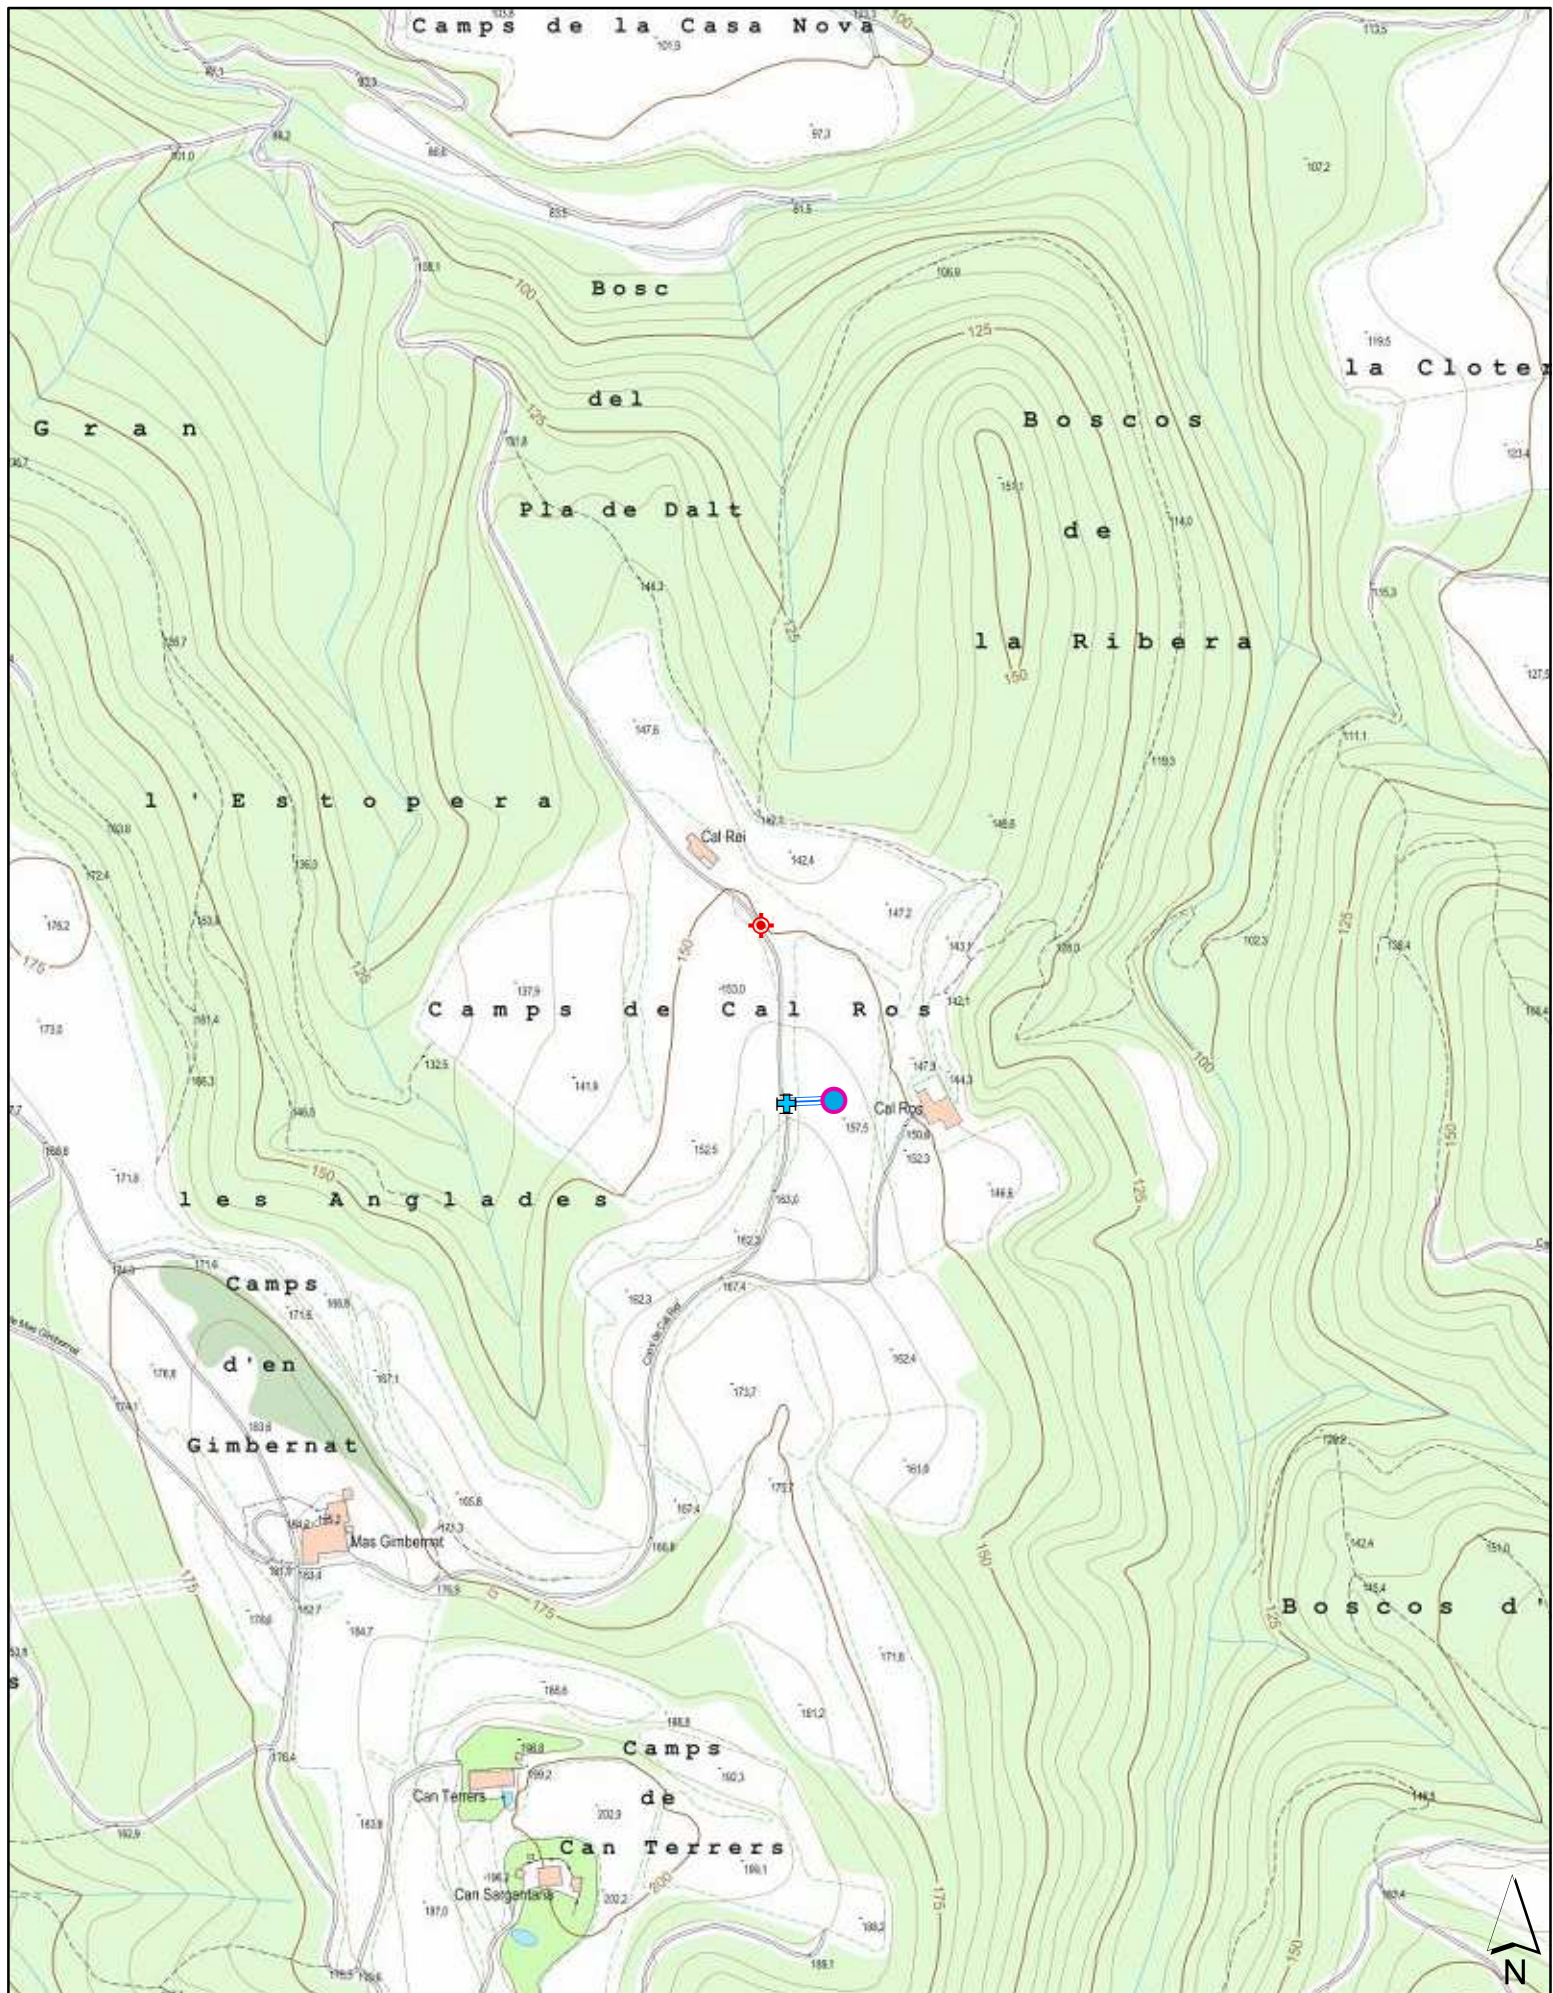

PROJECTE:
CONSTRUCCIÓ DEL NOU DIPÒSIT AL PARATGE DE CAN ROS
(T.M. VILADEMULS, PLA DE L'ESTANY)

PROMOU:



Generalitat de Catalunya
Departament d'Acció Climàtica,
Alimentació i Agenda Rural

ENGINYERA:




ESCALA:

1:5.000

MAPA:

GENERAL ACTUACIÓ SOBRE TOPOGRÀFIC

LLEGENDA:

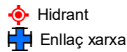

DATA:

DESEMBRE 2022

MAPA NÚM.:

2



PROJECTE:
CONSTRUCCIÓ DEL NOU DIPÒSIT AL PARATGE DE CAN ROS
(T.M. VILADEMULS, PLA DE L'ESTANY)

PROMOU:



Generalitat de Catalunya
Departament d'Acció Climàtica,
Alimentació i Agenda Rural

ENGINYERA:



Sandra Torras Noguer
Enginyera de Forests Col. Núm. 5.585

ESCALA:

1:5.000

MAPA:

GENERAL ACTUACIÓ SOBRE ORTOFOTO

LLEGENDA:



Dipòsit



Hidrant




Enllaç xarxa

DATA:

DESEMBRE 2022

MAPA NÚM.:

3

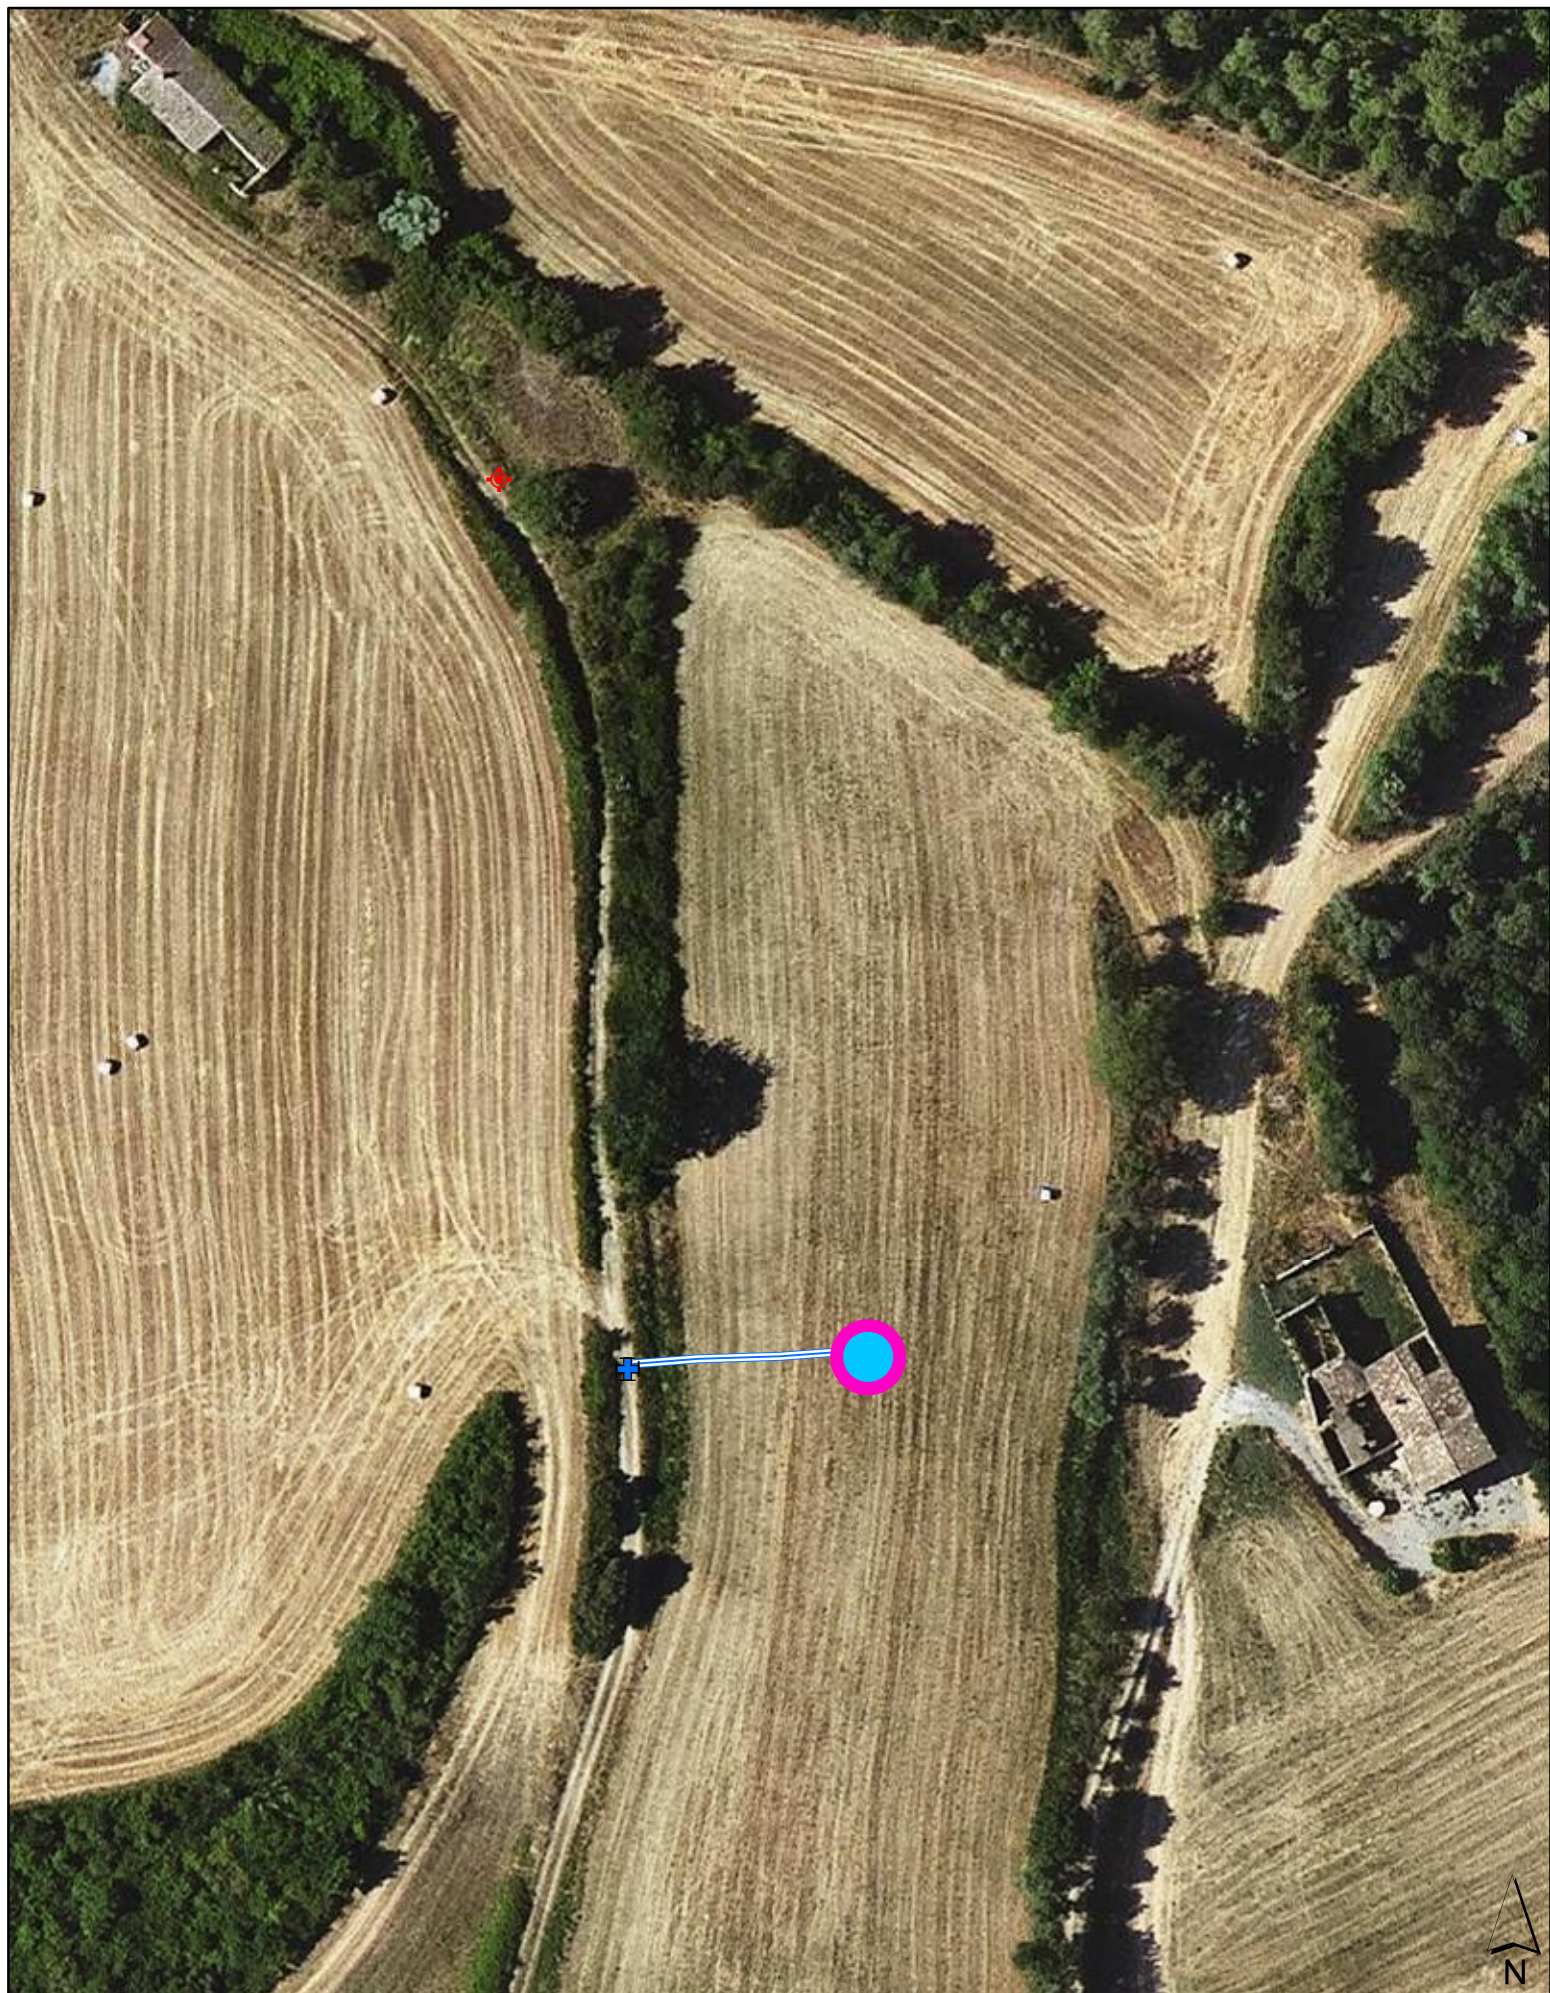

PROJECTE:
CONSTRUCCIÓ DEL NOU DIPÒSIT AL PARATGE DE CAN ROS
(T.M. VILADEMULS, PLA DE L'ESTANY)

PROMOU:

 Generalitat de Catalunya
Departament d'Acció Climàtica,
Alimentació i Agenda Rural

ENGINYERA:



ESCALA:

1:1.000

Sandra Torras Noguer
Enginyera de Forests Col. Núm. 5.585

MAPA:

DETALL ACTUACIÓ SOBRE ORTOFOTO

LLEGENDA:

 Dipòsit

 Canonada

 Hidrant

 Enllaç xarxa

DATA:

DESEMBRE 2022

MAPA NÚM.:

3.1