

FASES

- FASE I
- FASE II

BALISA LLUMINOSA

- - - TANCA ÀMBIT ACTUACIÓ

PROMOTOR
AJUNTAMENT D'AMER

REDACTORS
SERVEIS TÈCNICS AJUNTAMENT D'AMER

GEMMA BOADA I BOSCH Arquitecte

PROJECTE D'URBANITZACIÓ DELS CARRERS GIRONA I ÀNGEL GUIMERA

FASE I


AMER

Maig 2009

SEGURETAT I SALUT
FASES I DETALLS ZONA TREBALL

E: 1/250
E: 1/100

01

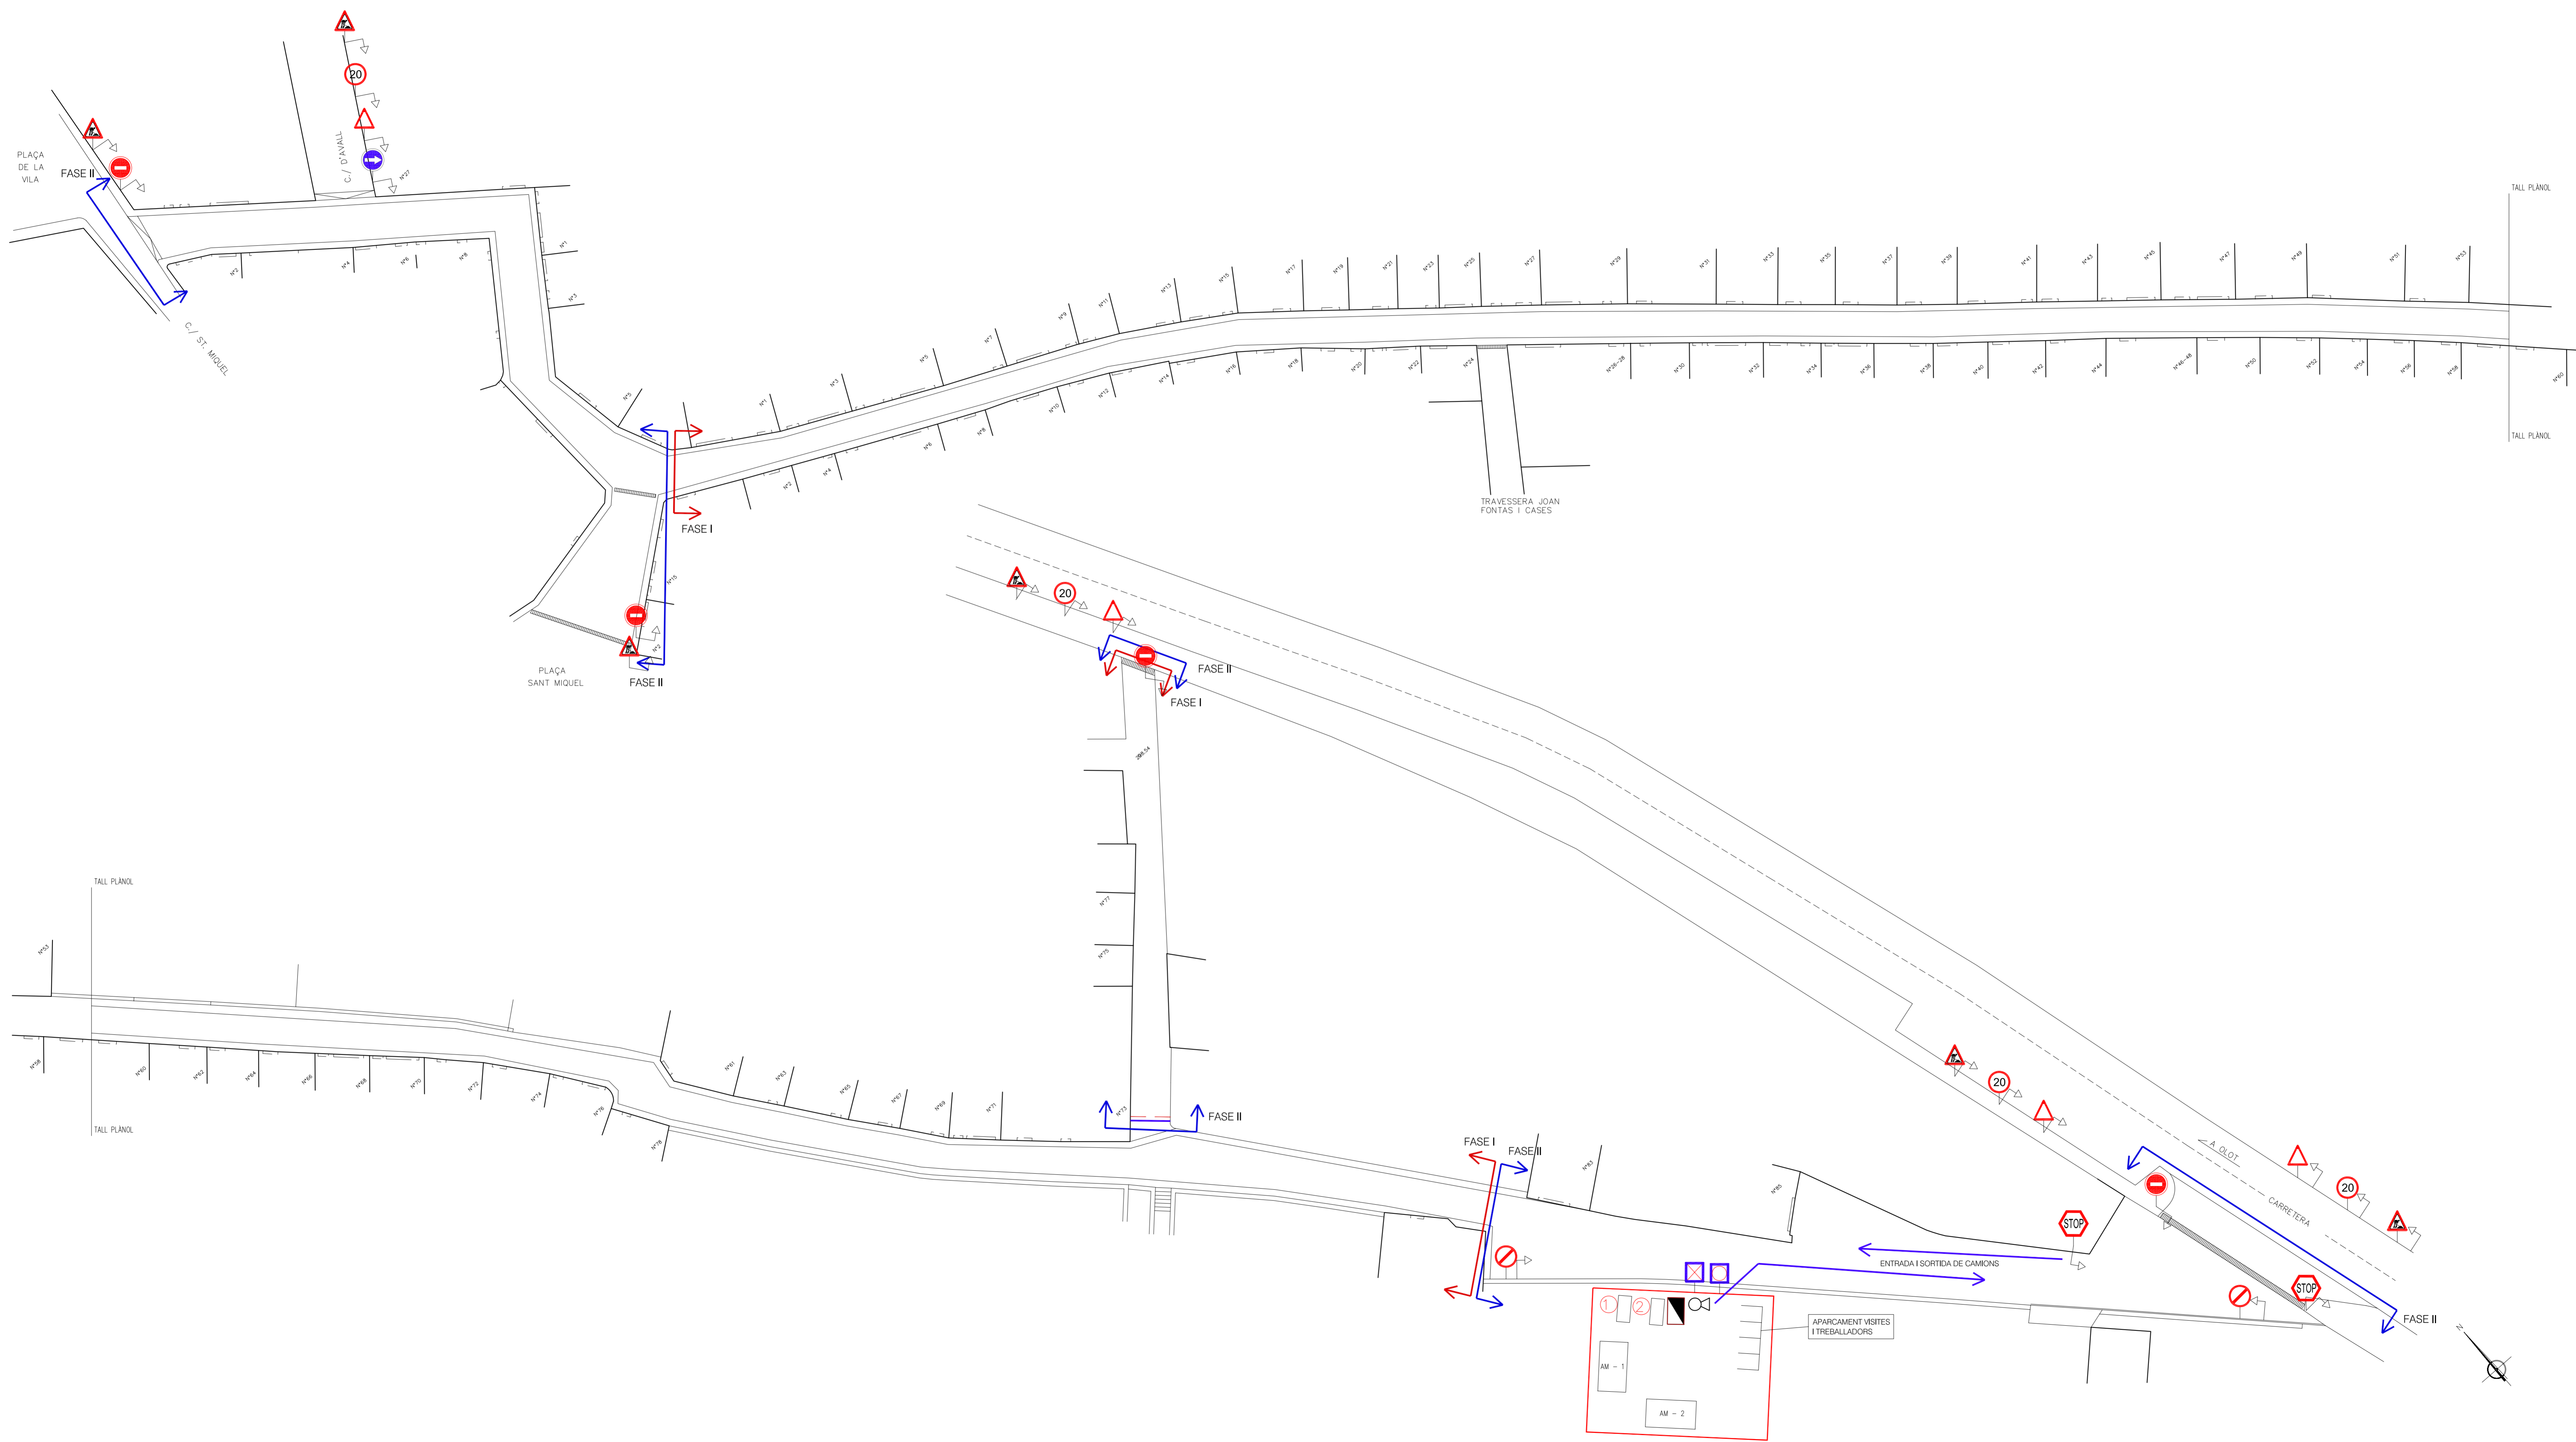

- LLEGGENDA
- TANCA ÀMBIT D'ACTUACIÓ
 - BALISA LLUMINOSA
 - SENYALITZACIÓ DE PERILL OBRES
 - SENYALITZACIÓ DE VIAL MÉS ESTRET
 - SENYALITZACIÓ DE MÀXIMA VELOCITAT
 - SENYALITZACIÓ DE PROHIBIT APARCAR
 - SENYALITZACIÓ DE CARRER TALLAT
 - SENYALITZACIÓ DE PERILL SORTIDA DE CAMIONS
 - SENYALITZACIÓ DE PROHIBIT PAS A QUalsevol PERSONA NO AUTORIZADA
 - SENYALITZACIÓ DE PROHIBIT PAS EXCEPTE VEHNS
 - SENYALITZACIÓ DE DIRECCIÓ OBLIGATÒRIA
 - SENYALITZACIÓ DE STOP
 - SENYALITZACIÓ DE US CASCO OBLIGATORI
 - SENYALITZACIÓ DE DOBLE SENTIT DE CIRCULACIÓ
 - SENYALITZACIÓ DE PROHIBIT GIRAR
 - MÒDUL OFICINA I FARMACIOLA
 - MÒDUL VESTIDORS I WC
 - QUADRE ELÈCTRIC
 - ESCOMESA AIGUA
 - EXTINTOR
 - PLAFÓ DIRECCIONAL
 - TANQUES NEW JERSEY

PROMOTOR
AJUNTAMENT D'AMER

REDACTORS
SERVEIS TÈCNICS AJUNTAMENT D'AMER

GEMMA BOADA I BOSCH Arquitecte

PROJECTE D'URBANITZACIÓ DELS CARRERS GIRONA I ÀNGEL GUIMERA

FASE I


AMER

Maig 2009

SEGURETAT I SALUT IMPLANTACIÓ

E: 1/250

02

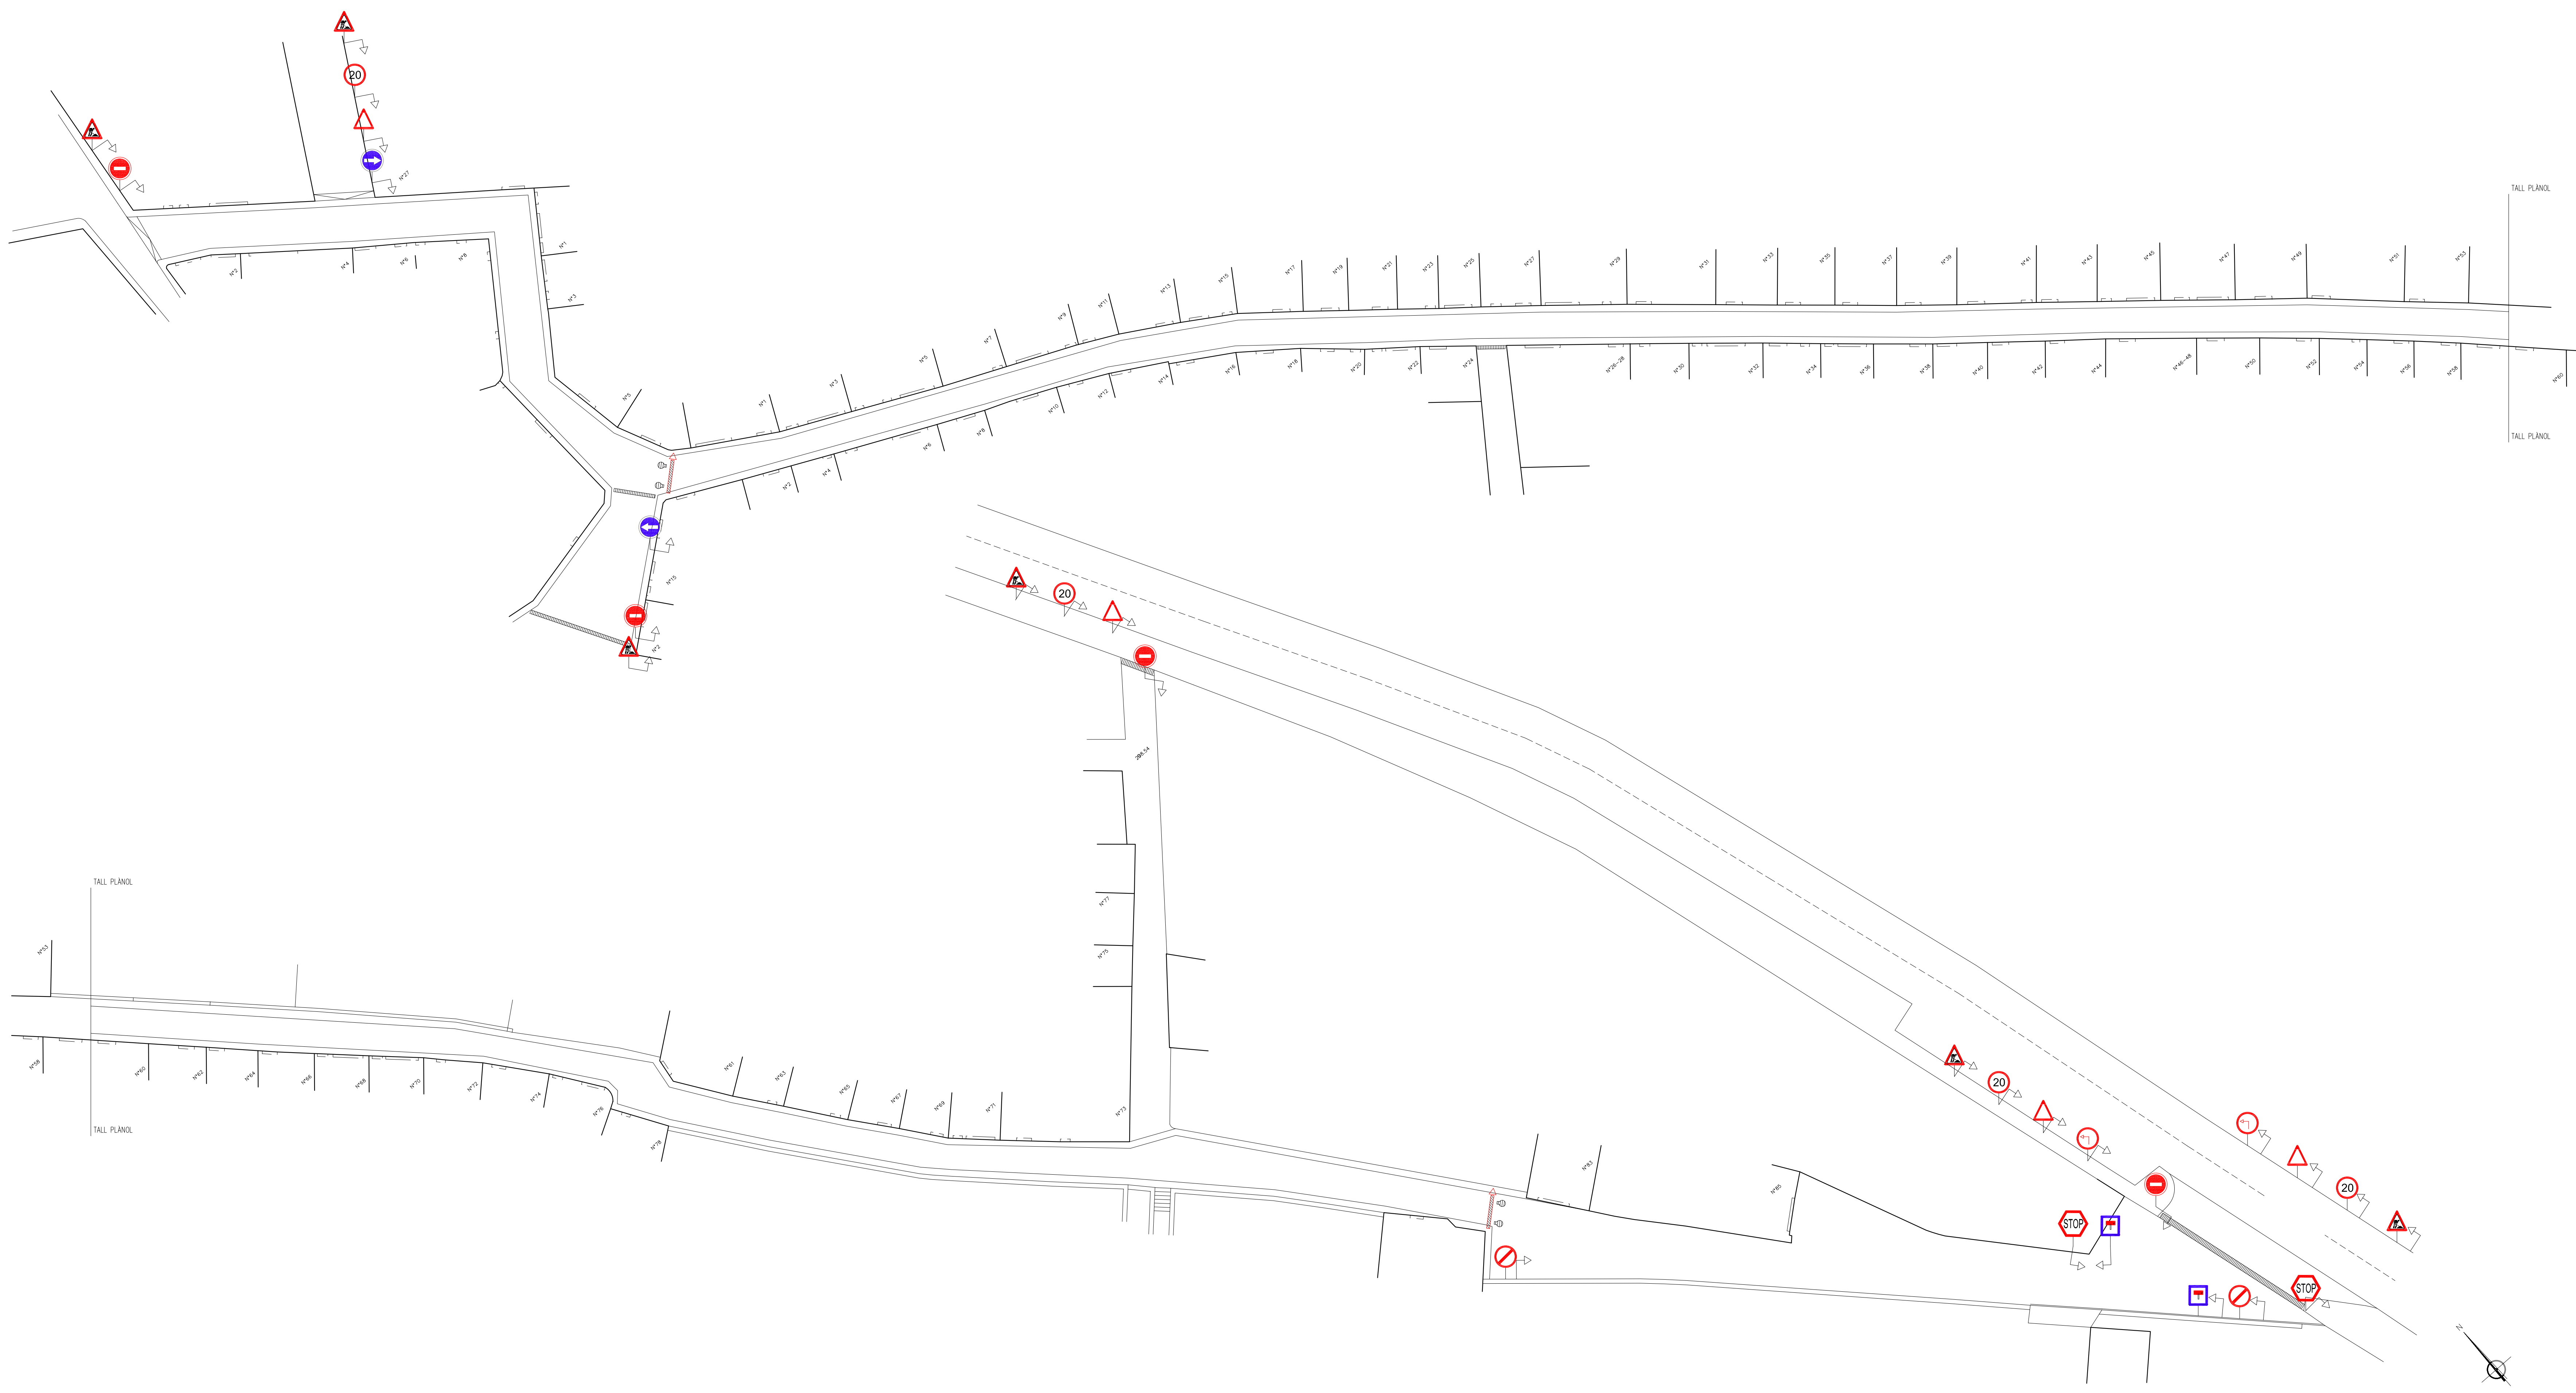

- LLEGGENDA
- TANCA ÀMBIT D'ACTUACIÓ
 - BALUSA LLUMINOSA
 - SENYALITZACIÓ DE PERILL OBRER
 - SENYALITZACIÓ DE VIAL MÉS ESTRET
 - SENYALITZACIÓ DE MÀXIMA VELOCITAT
 - SENYALITZACIÓ DE PROHIBIT APARCAR
 - SENYALITZACIÓ DE CARRER TALLAT
 - SENYALITZACIÓ DE PERILL SORTIDA DE CAMIONS
 - SENYALITZACIÓ DE PROHIBIT PAS A QUALSEVOLEI PERSONA NO AUTORITZADA
 - SENYALITZACIÓ DE PROHIBIT PAS EXCEPTE VEÏNS
 - SENYALITZACIÓ DE DIRECCIÓ OBLIGATÒRIA
 - SENYALITZACIÓ DE STOP
 - SENYALITZACIÓ DE US CASC OBLIGATORI
 - SENYALITZACIÓ DE DOBLE SENTIT DE CIRCULACIÓ
 - SENYALITZACIÓ DE PROHIBIT GIRAR
 - MÒDUL OFICINA I FARMACIOLA
 - MÒDUL VESTIDORS I WC
 - QUADRE ELÈCTRIC
 - ESCOMESA AIGUA
 - EXTINTOR
 - PLAFÓ DIRECCIONAL
 - TANQUES NEW JERSEY

PROMOTOR
AJUNTAMENT D'AMER

REDACTORS
SERVEIS TÈCNICS AJUNTAMENT D'AMER

GEMMA BOADA I BOSCH Arquitecte

PROJECTE D'URBANITZACIÓ DELS CARRERS GIRONA I ÀNGEL GUIMERA

FASE I


AMER

Maig 2009

SEGURETAT I SALUT
SENYALITZACIÓ FASE I

E: 1/250

03

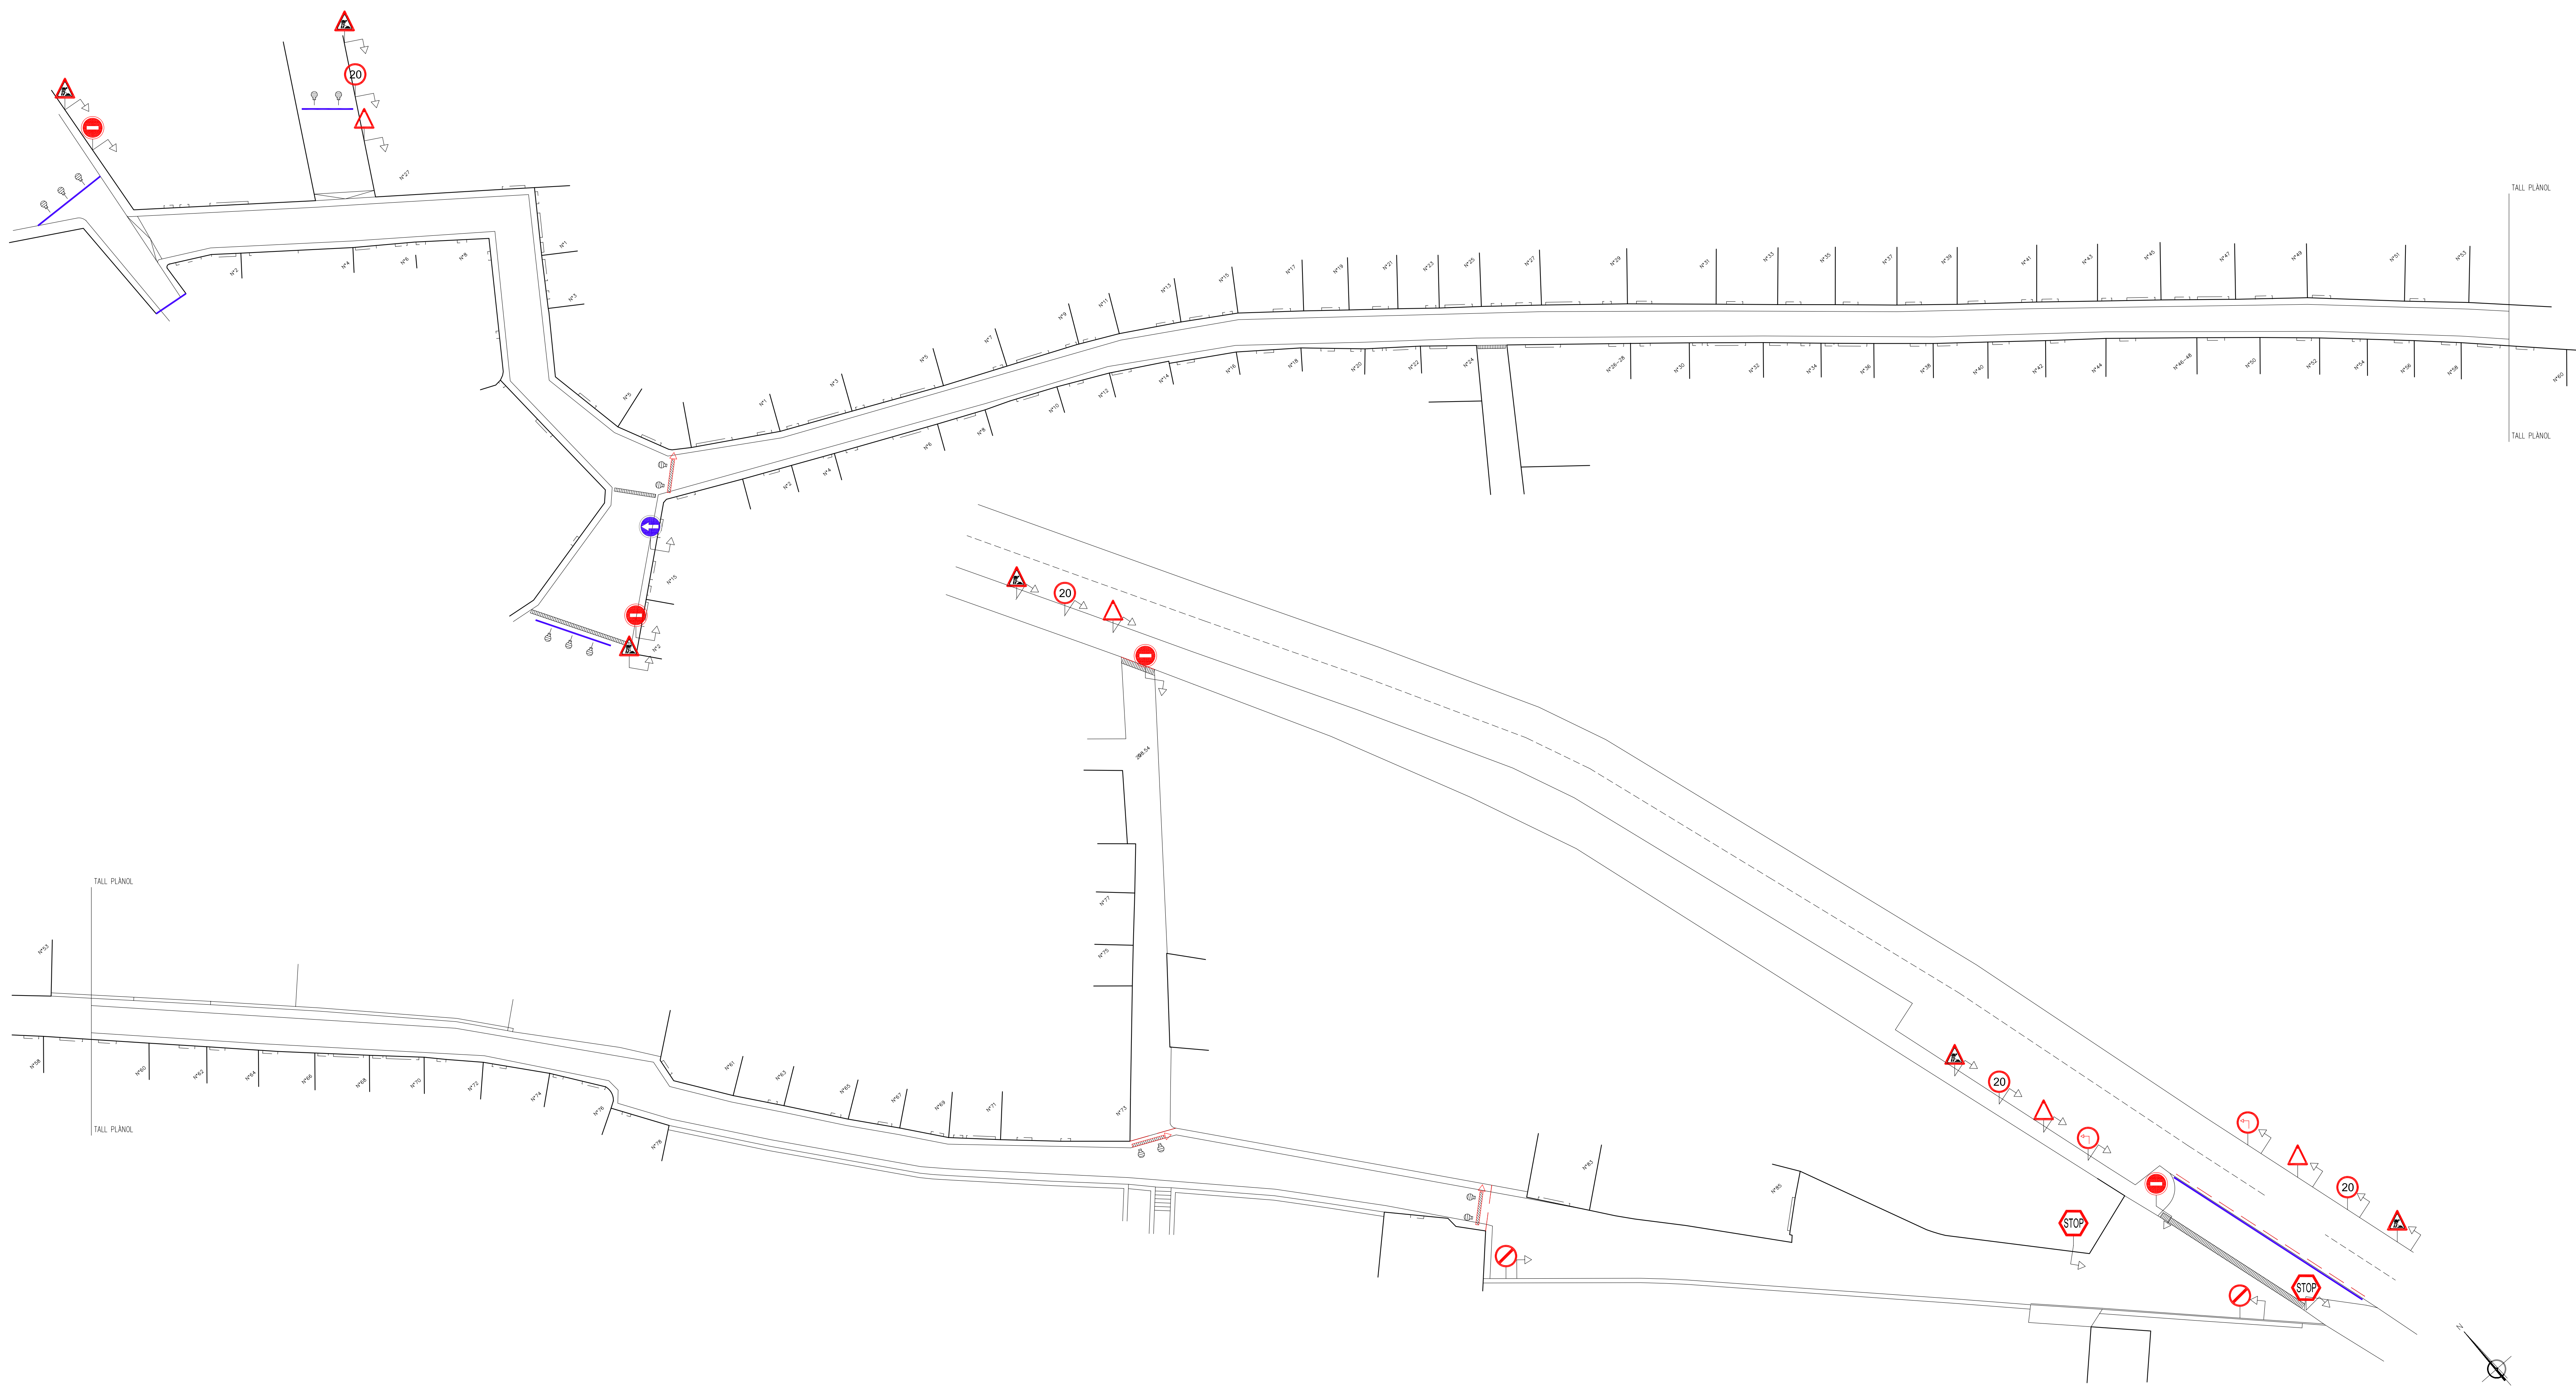

- LLEGGENDA
- TANCA ÀMBIT D'ACTUACIÓ
 - BALISA LLUMINOSA
 - SENYALITZACIÓ DE PERILL D'OBRES
 - SENYALITZACIÓ DE PERILL DE VIAL MÉS ESTRET
 - SENYALITZACIÓ DE MÀXIMA VELOCITAT
 - SENYALITZACIÓ DE PROHIBIT APARCAR
 - SENYALITZACIÓ DE CARRER TALLAT
 - SENYALITZACIÓ DE PERILL SORTIDA DE CAMIONS
 - SENYALITZACIÓ DE PROHIBIT PAS A QUALSEVOL PERSONA NO AUTORITZADA
 - SENYALITZACIÓ DE PROHIBIT PAS EXCEPTE VEÏNS
 - SENYALITZACIÓ DE DIRECCIÓ OBLIGATÒRIA
 - SENYALITZACIÓ DE STOP
 - SENYALITZACIÓ DE US CASC OBLIGATORI
 - SENYALITZACIÓ DE DOBLE SENTIT DE CIRCULACIÓ
 - SENYALITZACIÓ DE PROHIBIT GIRAR
 - MÒDUL OFICINA I FARMACIOLA
 - MÒDUL VESTIDORS I WC
 - QUADRE ELÈCTRIC
 - ESCOMESA AIGUA
 - EXTINTOR
 - PLAFÓ DIRECCIONAL
 - TANQUES NEW JERSEY

PROMOTOR
AJUNTAMENT D'AMER

REDACTORS
SERVEIS TÈCNICS
AJUNTAMENT D'AMER

GEMMA BOADA I BOSCH Arquitecte

PROJECTE D'URBANITZACIÓ
DELS CARRERS GIRONA I
ANGEL GUIMERA

FASE I

AMER

Maig 2009

SEGURETA I SALUT
SENYALITZACIÓ FASE 2 I 3

E: 1/250

04