

- FASES
- FASE 1
  - FASE 2
- BALISA LLUMINOSA
- - - TANCA ÀMBIT ACTUACIÓ

PROMOTOR  
AJUNTAMENT D'AMER

REDACTORS  
SERVEIS TÈCNICS  
AJUNTAMENT D'AMER

GEMMA BOADA I BOSCH Arquitecte

PROJECTE D'URBANITZACIÓ  
DELS CARRERS GIRONA I  
ANGEL GUIMERA


**FASE II**

AMER

Maig 2009

SEGURETAT I SALUT  
FASES I DETALLS ZONA TREBALL

E: 1/250  
E: 1/100

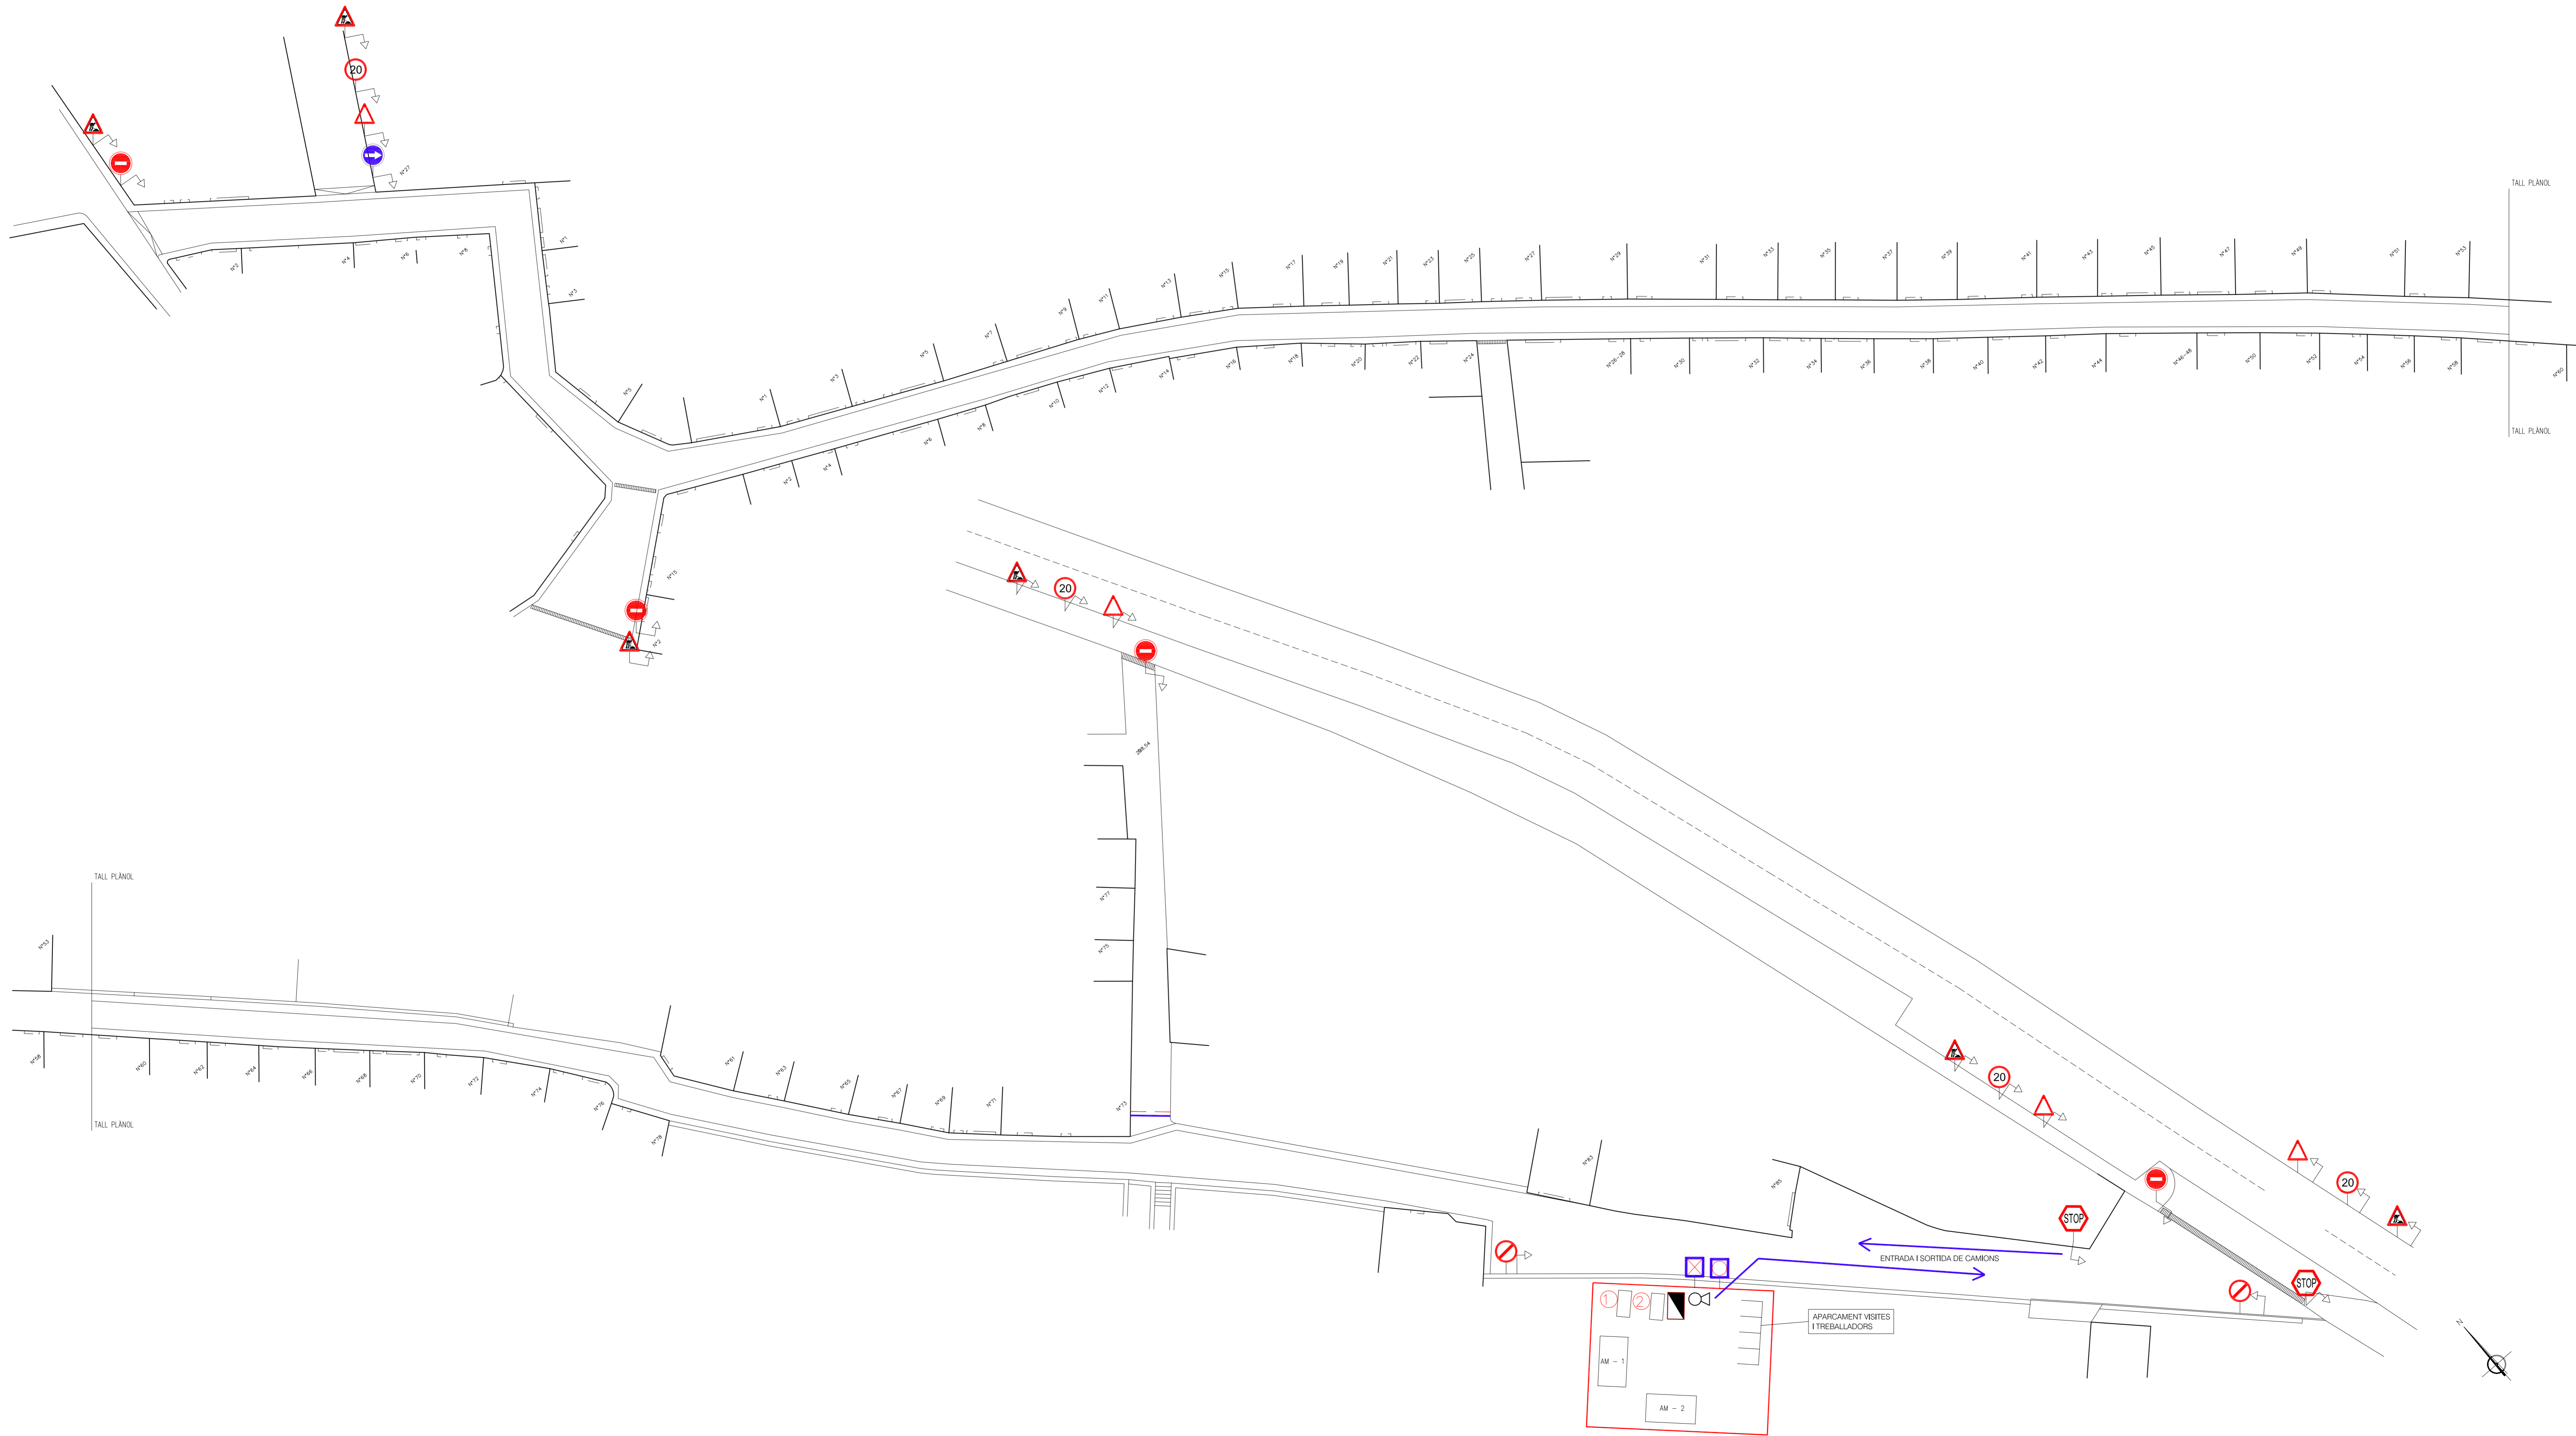

- LLEGGENDA
- TANCA ÀMBIT D'ACTUACIÓ
  - BALISA LLUMINOSA
  - SENYALITZACIÓ DE PERILL OBRES
  - SENYALITZACIÓ DE VIAL MÉS ESTRET
  - SENYALITZACIÓ DE MÀXIMA VELOCITAT
  - SENYALITZACIÓ DE PROHIBIT APARCAR
  - SENYALITZACIÓ DE CARRER TALLAT
  - SENYALITZACIÓ DE PERILL SORTIDA DE CAMIONS
  - SENYALITZACIÓ DE PROHIBIT PAS A QUALSEVOL PERSONA NO AUTORIZADA
  - SENYALITZACIÓ DE PROHIBIT PAS EXCEPTE VEÏNS
  - SENYALITZACIÓ DE DIRECCIÓ OBLIGATÒRIA
  - SENYALITZACIÓ DE STOP
  - SENYALITZACIÓ DE US CASC OBLIGATORI
  - SENYALITZACIÓ DE DOBLE SENTIT DE CIRCULACIÓ
  - SENYALITZACIÓ DE PROHIBIT GIRAR
  - MÒDUL OFICINA I FARMACIOLA
  - MÒDUL VESTIDORS I WC
  - QUADRE ELÈCTRIC
  - ESCOMESA AIGUA
  - EXTINTOR
  - PLAFÓ DIRECCIONAL
  - TANQUES NEW JERSEY

PROMOTOR  
AJUNTAMENT D'AMER

REDACTORS  
SERVEIS TÈCNICS AJUNTAMENT D'AMER

GEMMA BODÀ I BOSCH Arquitecte

PROJECTE D'URBANITZACIÓ DELS CARRERS GIRONA I ÀNGEL GUIMERA


FASE II

AMER

Maig 2009

SEGURETAT I SALUT IMPLANTACIÓ

E: 1/250

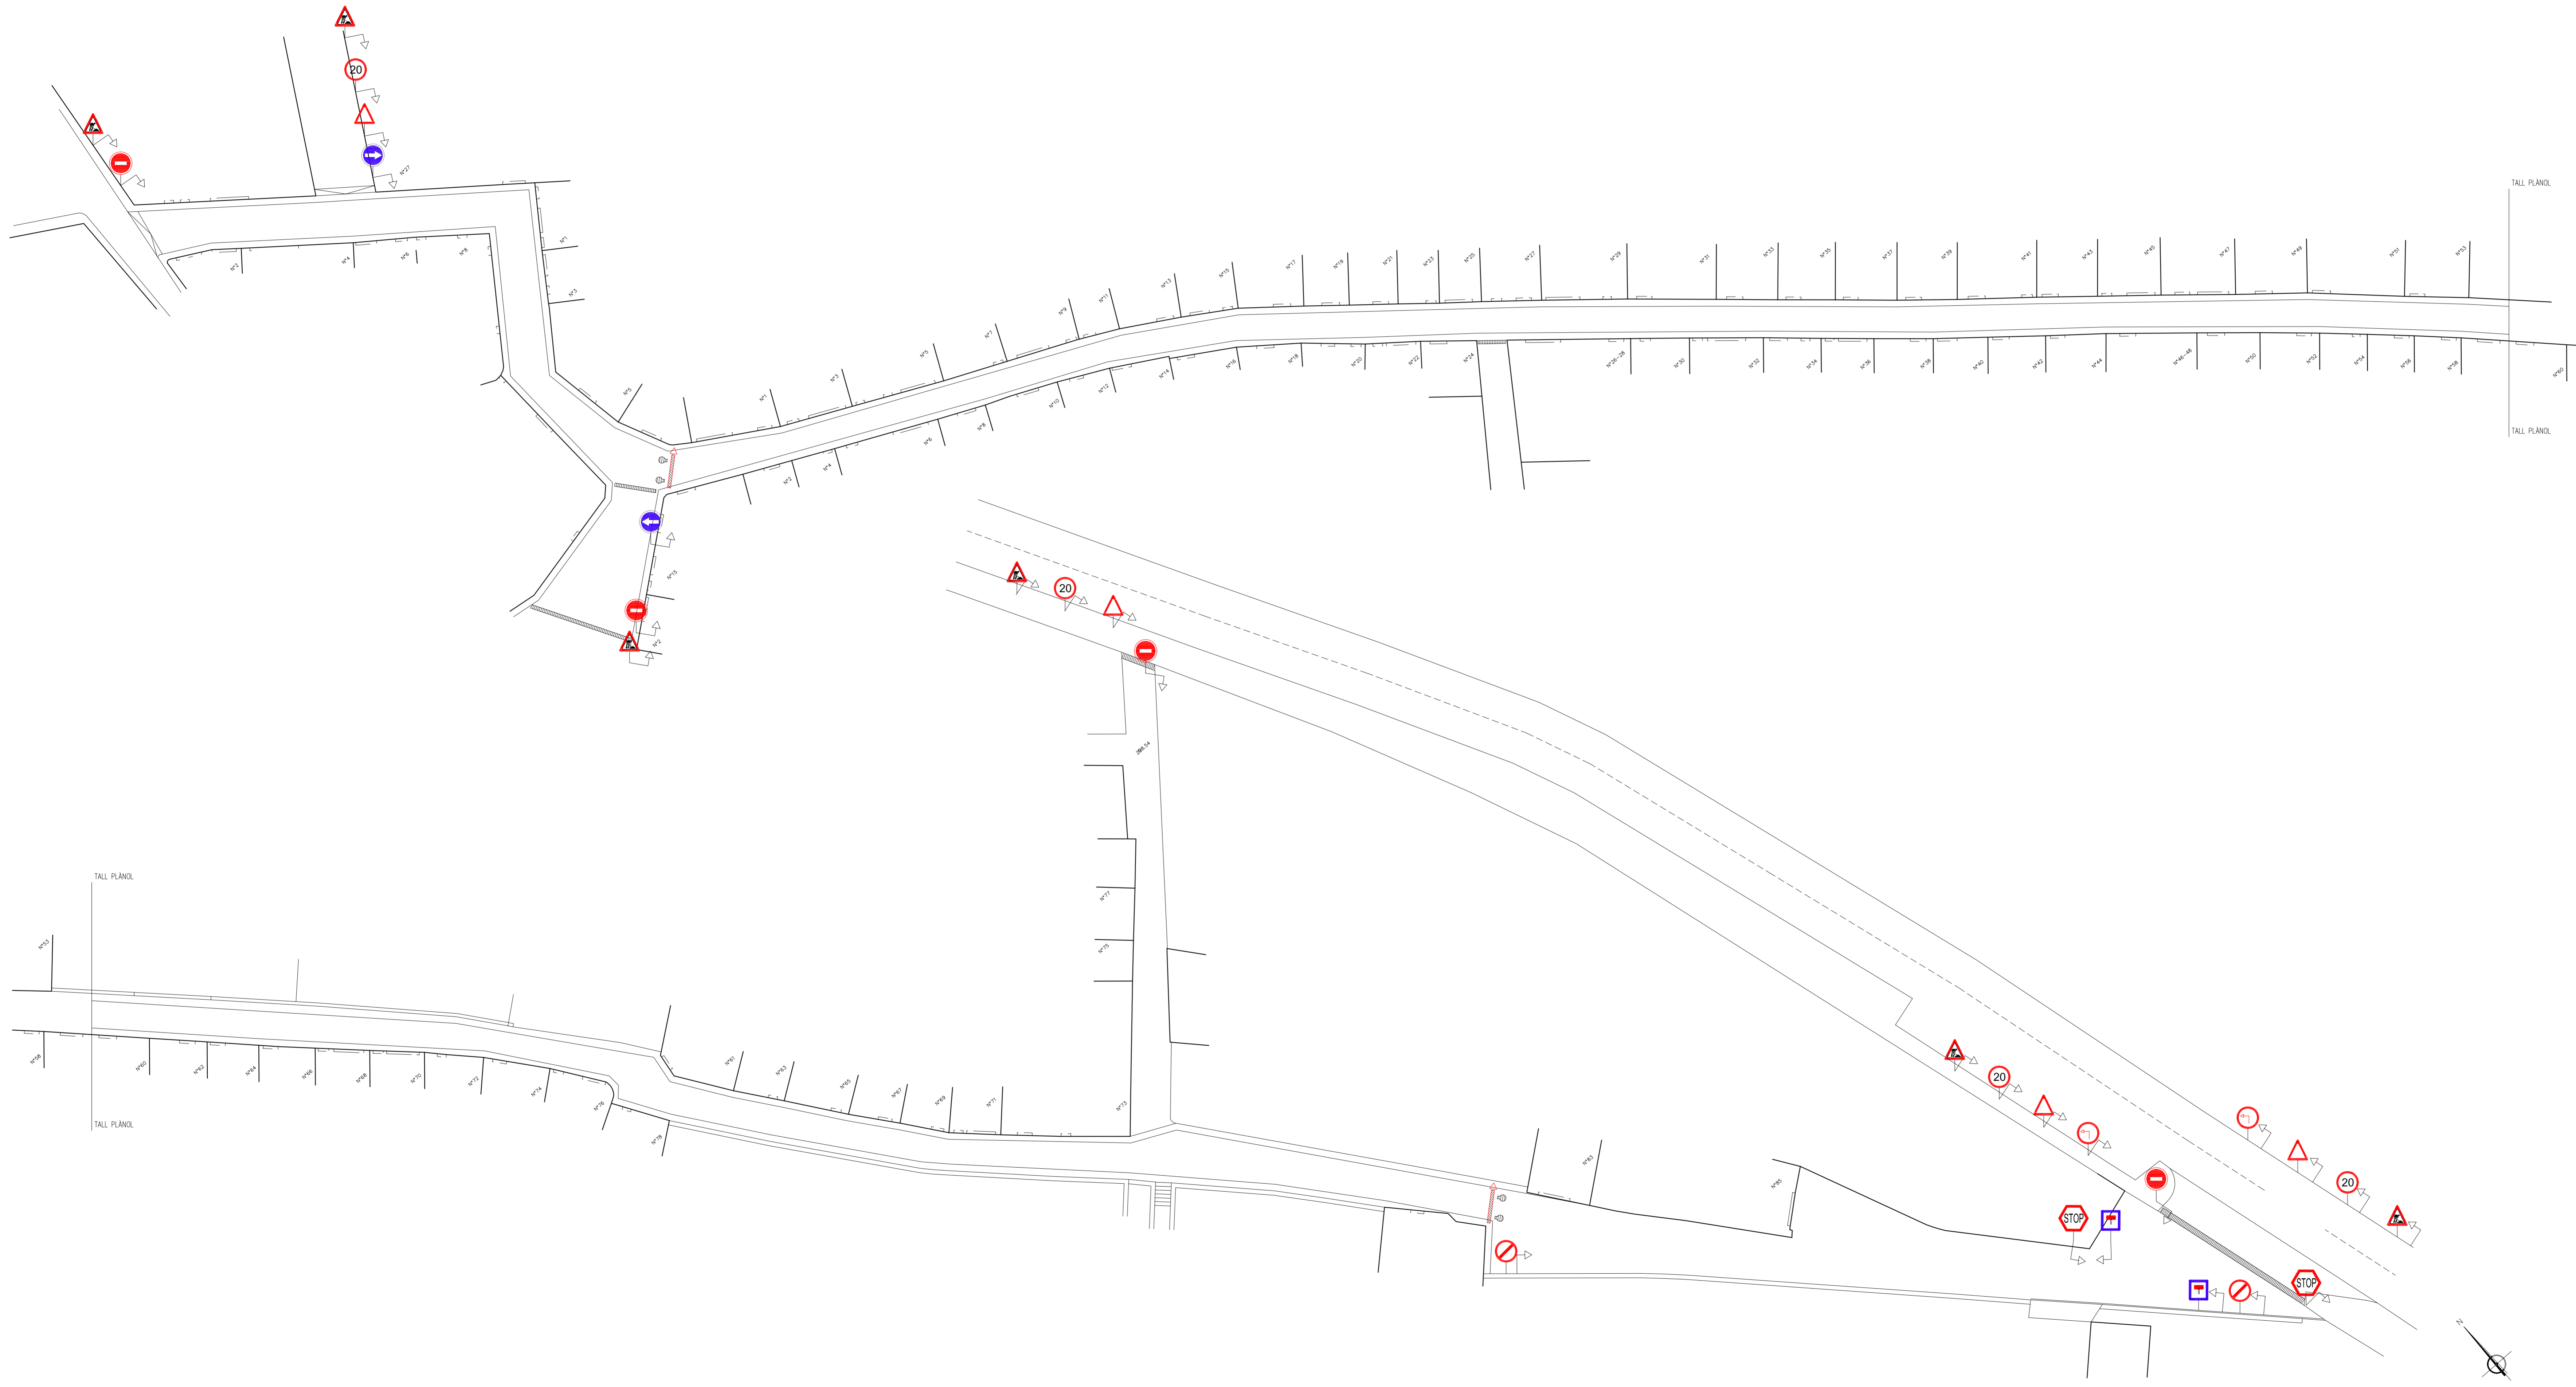

LLEGGENDA

	TANCA ÀMBIT D'ACTUACIÓ
	BALISA LLUMINOSA
	SENYALITZACIÓ DE PERILL OBRES
	SENYALITZACIÓ DE VIAL MÉS ESTRET
	SENYALITZACIÓ DE MÀXIMA VELOCITAT
	SENYALITZACIÓ DE PROHIBIT APARCAR
	SENYALITZACIÓ DE CARRER TALLAT
	SENYALITZACIÓ DE PERILL SORTIDA DE CAMIONS
	SENYALITZACIÓ DE PROHIBIT PAS A QUAISSEVOL PERSONA NO AUTORIZADA
	SENYALITZACIÓ DE PROHIBIT PAS EXCEPTE VEÏNS
	SENYALITZACIÓ DE DIRECCIÓ OBLIGATÒRIA
	SENYALITZACIÓ DE STOP
	SENYALITZACIÓ DE US CASC OBLIGATORI
	SENYALITZACIÓ DE DOBLE SENTIT DE CIRCULACIÓ
	SENYALITZACIÓ DE PROHIBIT GIRAR
	MODUL OFICINA I FARMACIOLA
	MODUL VESTIDORS I WC
	QUADRE ELÈCTRIC
	ESCOMESA AIGUA
	EXTINTOR
	PLAFÓ DIRECCIONAL
	TANQUES NEW JERSEY

PROMOTOR  
AJUNTAMENT D'AMER

REDACTORS  
SERVEIS TÈCNICS  
AJUNTAMENT D'AMER

GEMMA BODÀ I BOSCH Arquitecte

PROJECTE D'URBANITZACIÓ  
DELS CARRERS GIRONA I  
ANGEL GUIMERA

FASE II


AMER

Maig 2009

SEGURETAT I SALUT  
SENYALITZACIÓ FASE 1

E: 1/250

**03**

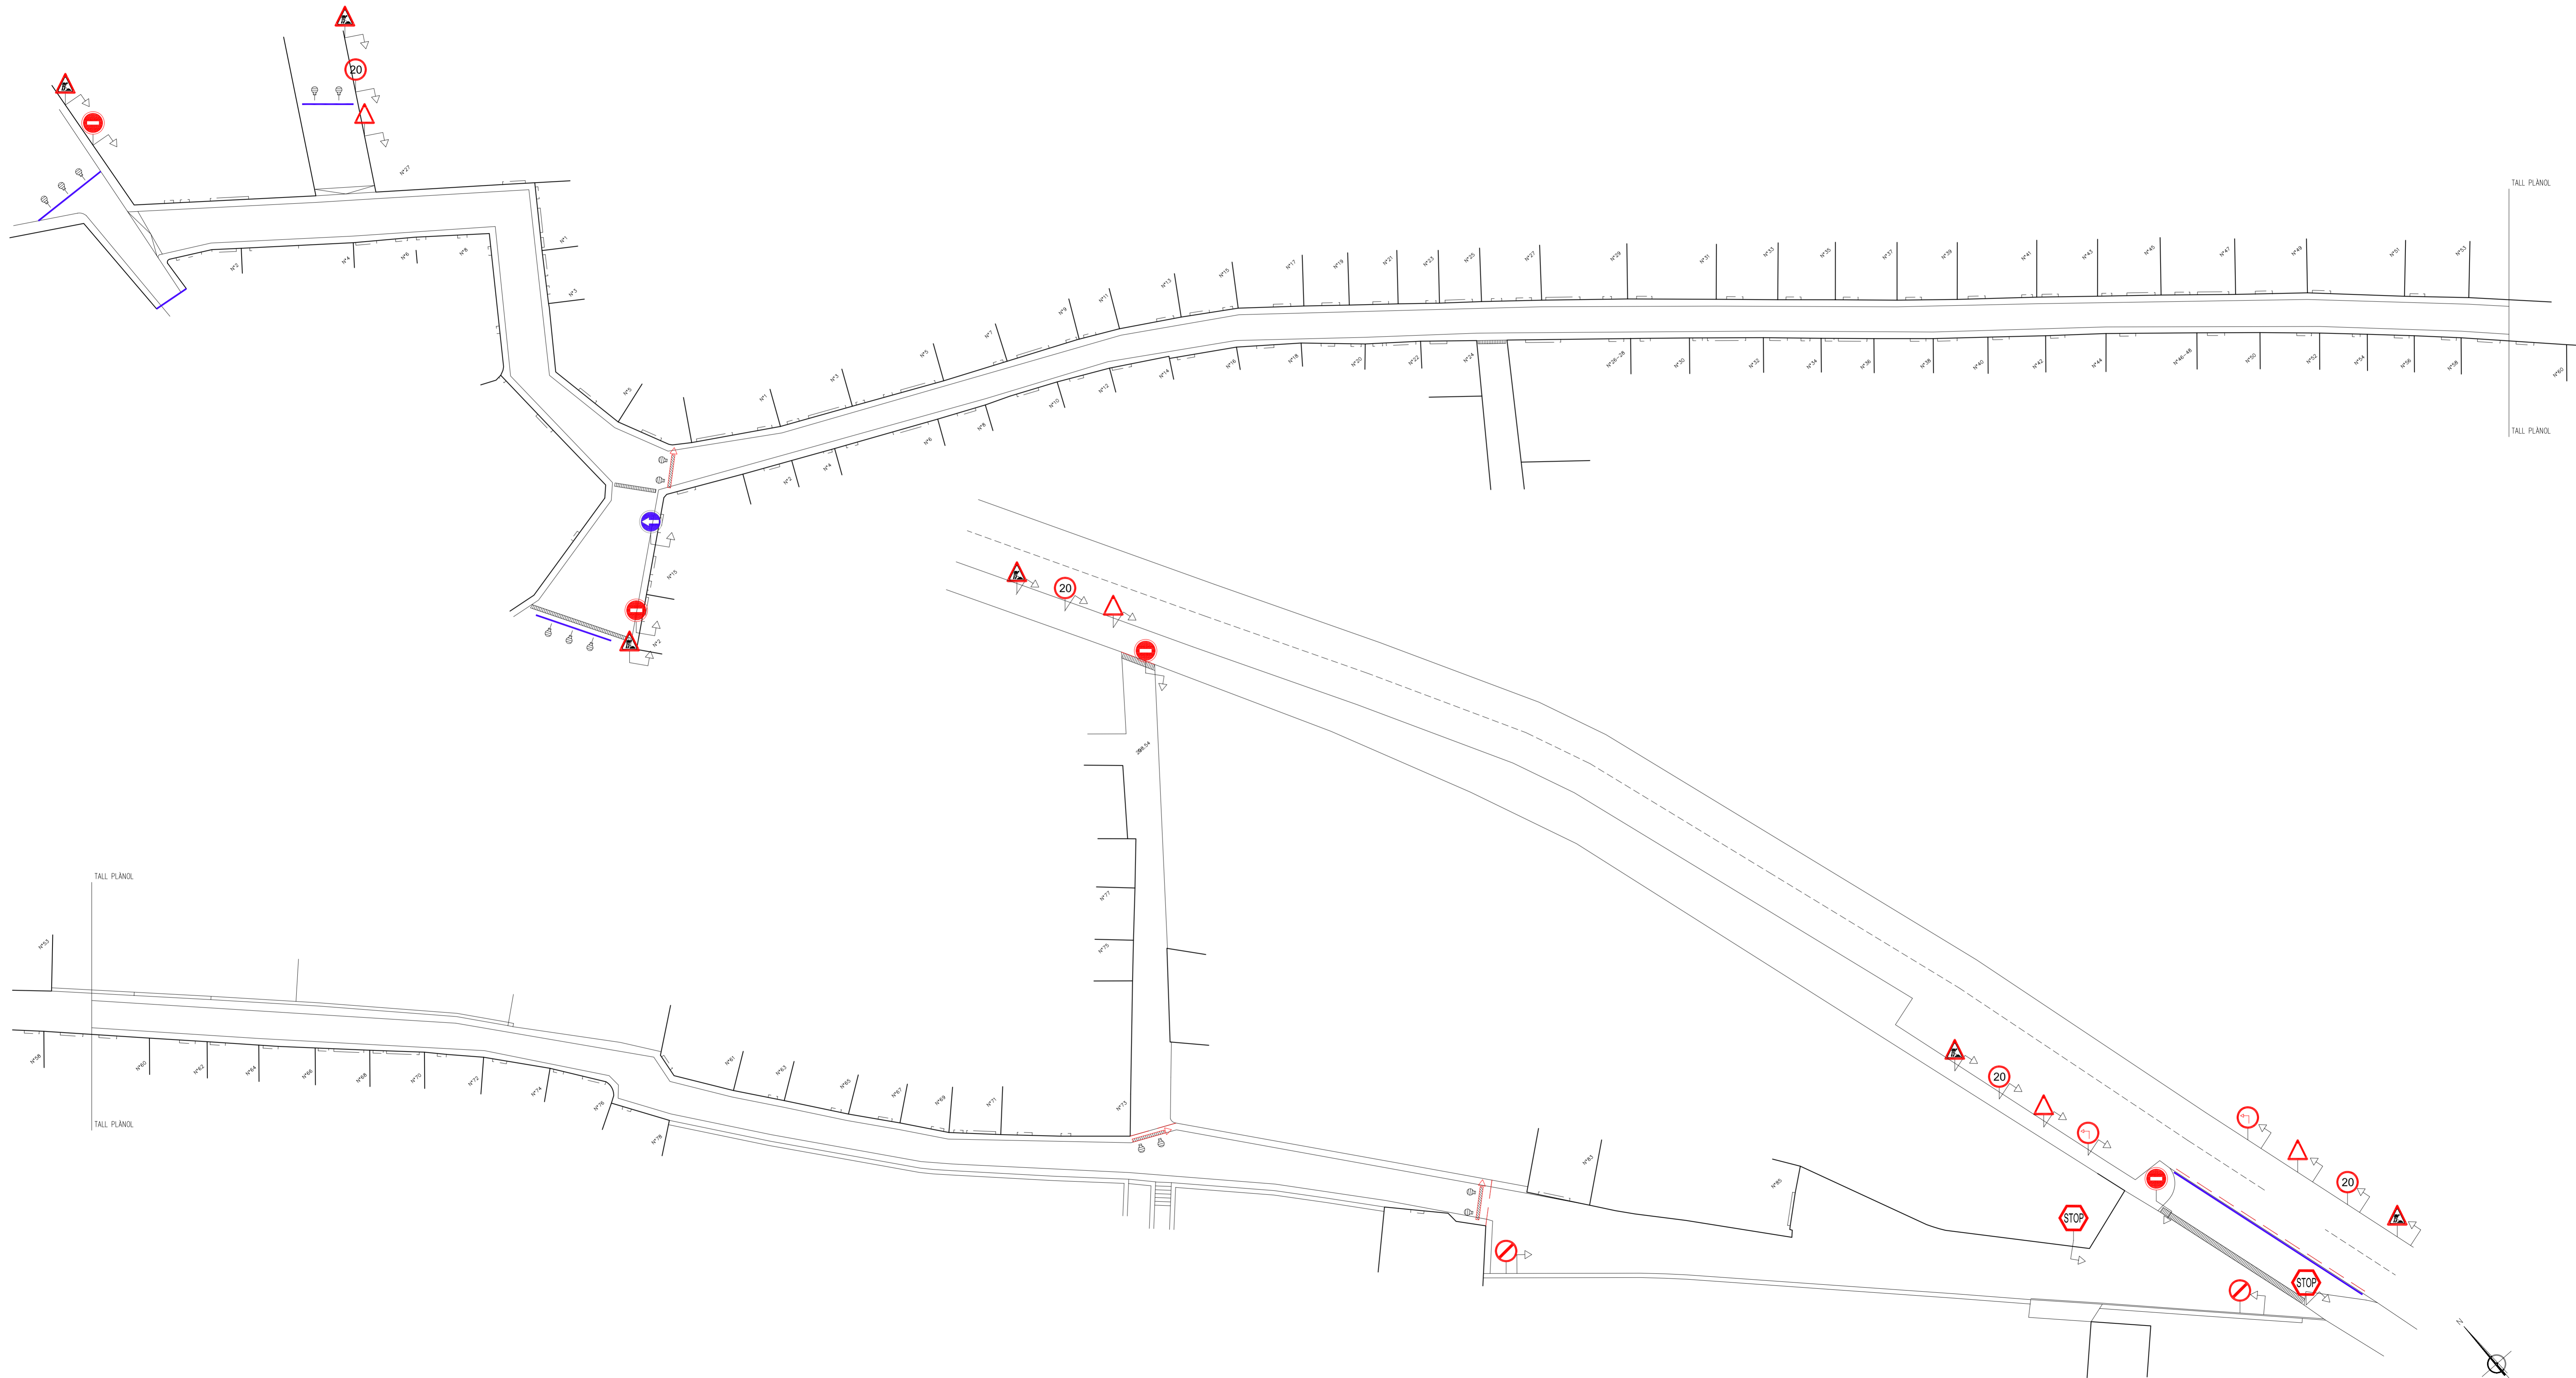

- LLEGGENDA
- TANCA ÀMBIT D'ACTUACIÓ
  - BALISA LLUMINOSA
  - SENYALITZACIÓ DE PERILL OBRER
  - SENYALITZACIÓ DE VIAL MÉS ESTRET
  - SENYALITZACIÓ DE MÀXIMA VELOCITAT
  - SENYALITZACIÓ DE PROHIBIT APARCAR
  - SENYALITZACIÓ DE CARRER TALLAT
  - SENYALITZACIÓ DE PERILL SORTIDA DE CAMIONS
  - SENYALITZACIÓ DE PROHIBIT PAS A QUALSEVOL PERSONA NO AUTORIZADA
  - SENYALITZACIÓ DE PROHIBIT PAS EXCEPTE VEÏNS
  - SENYALITZACIÓ DE DIRECCIÓ OBLIGATÒRIA
  - SENYALITZACIÓ DE STOP
  - SENYALITZACIÓ DE US CASC OBLIGATORI
  - SENYALITZACIÓ DE DOBLE SENTIT DE CIRCULACIÓ
  - SENYALITZACIÓ DE PROHIBIT GIRAR
  - MÒDUL OFICINA I FARMACIOLA
  - MÒDUL VESTIDORS I WC
  - QUADRE ELÈCTRIC
  - ESCOMESA AIGUA
  - EXTINTOR
  - PLAFÓ DIRECCIONAL
  - TANQUES NEW JERSEY

PROMOTOR  
AJUNTAMENT D'AMER

REDACTORS  
SERVEIS TÈCNICS AJUNTAMENT D'AMER

GEMMA BODÀ I BOSCH Arquitecte

PROJECTE D'URBANITZACIÓ DELS CARRERS GIRONA I ÀNGEL GUIMERA

**FASE II**

AMER

Maig 2009

SEGURETA I SALUT  
SENYALITZACIÓ FASE 2 I 3

E: 1/250

**04**