

DESEMBRE-95

A

NORMES SUBSIDIARIES DE PLANEJAMENT DE BESCANÓ
(MODIFICACIÓ PUNTUAL)


MODIFICACIÓ DE NORMES SUBSIDIARIES

3 ZONIFICACIÓ I UNITATS D'ACTUACIÓ

(2B) EDIFICACIONS SEGONS ALINEACIÓ DE VIAL

REF.-121256

E:1/1000

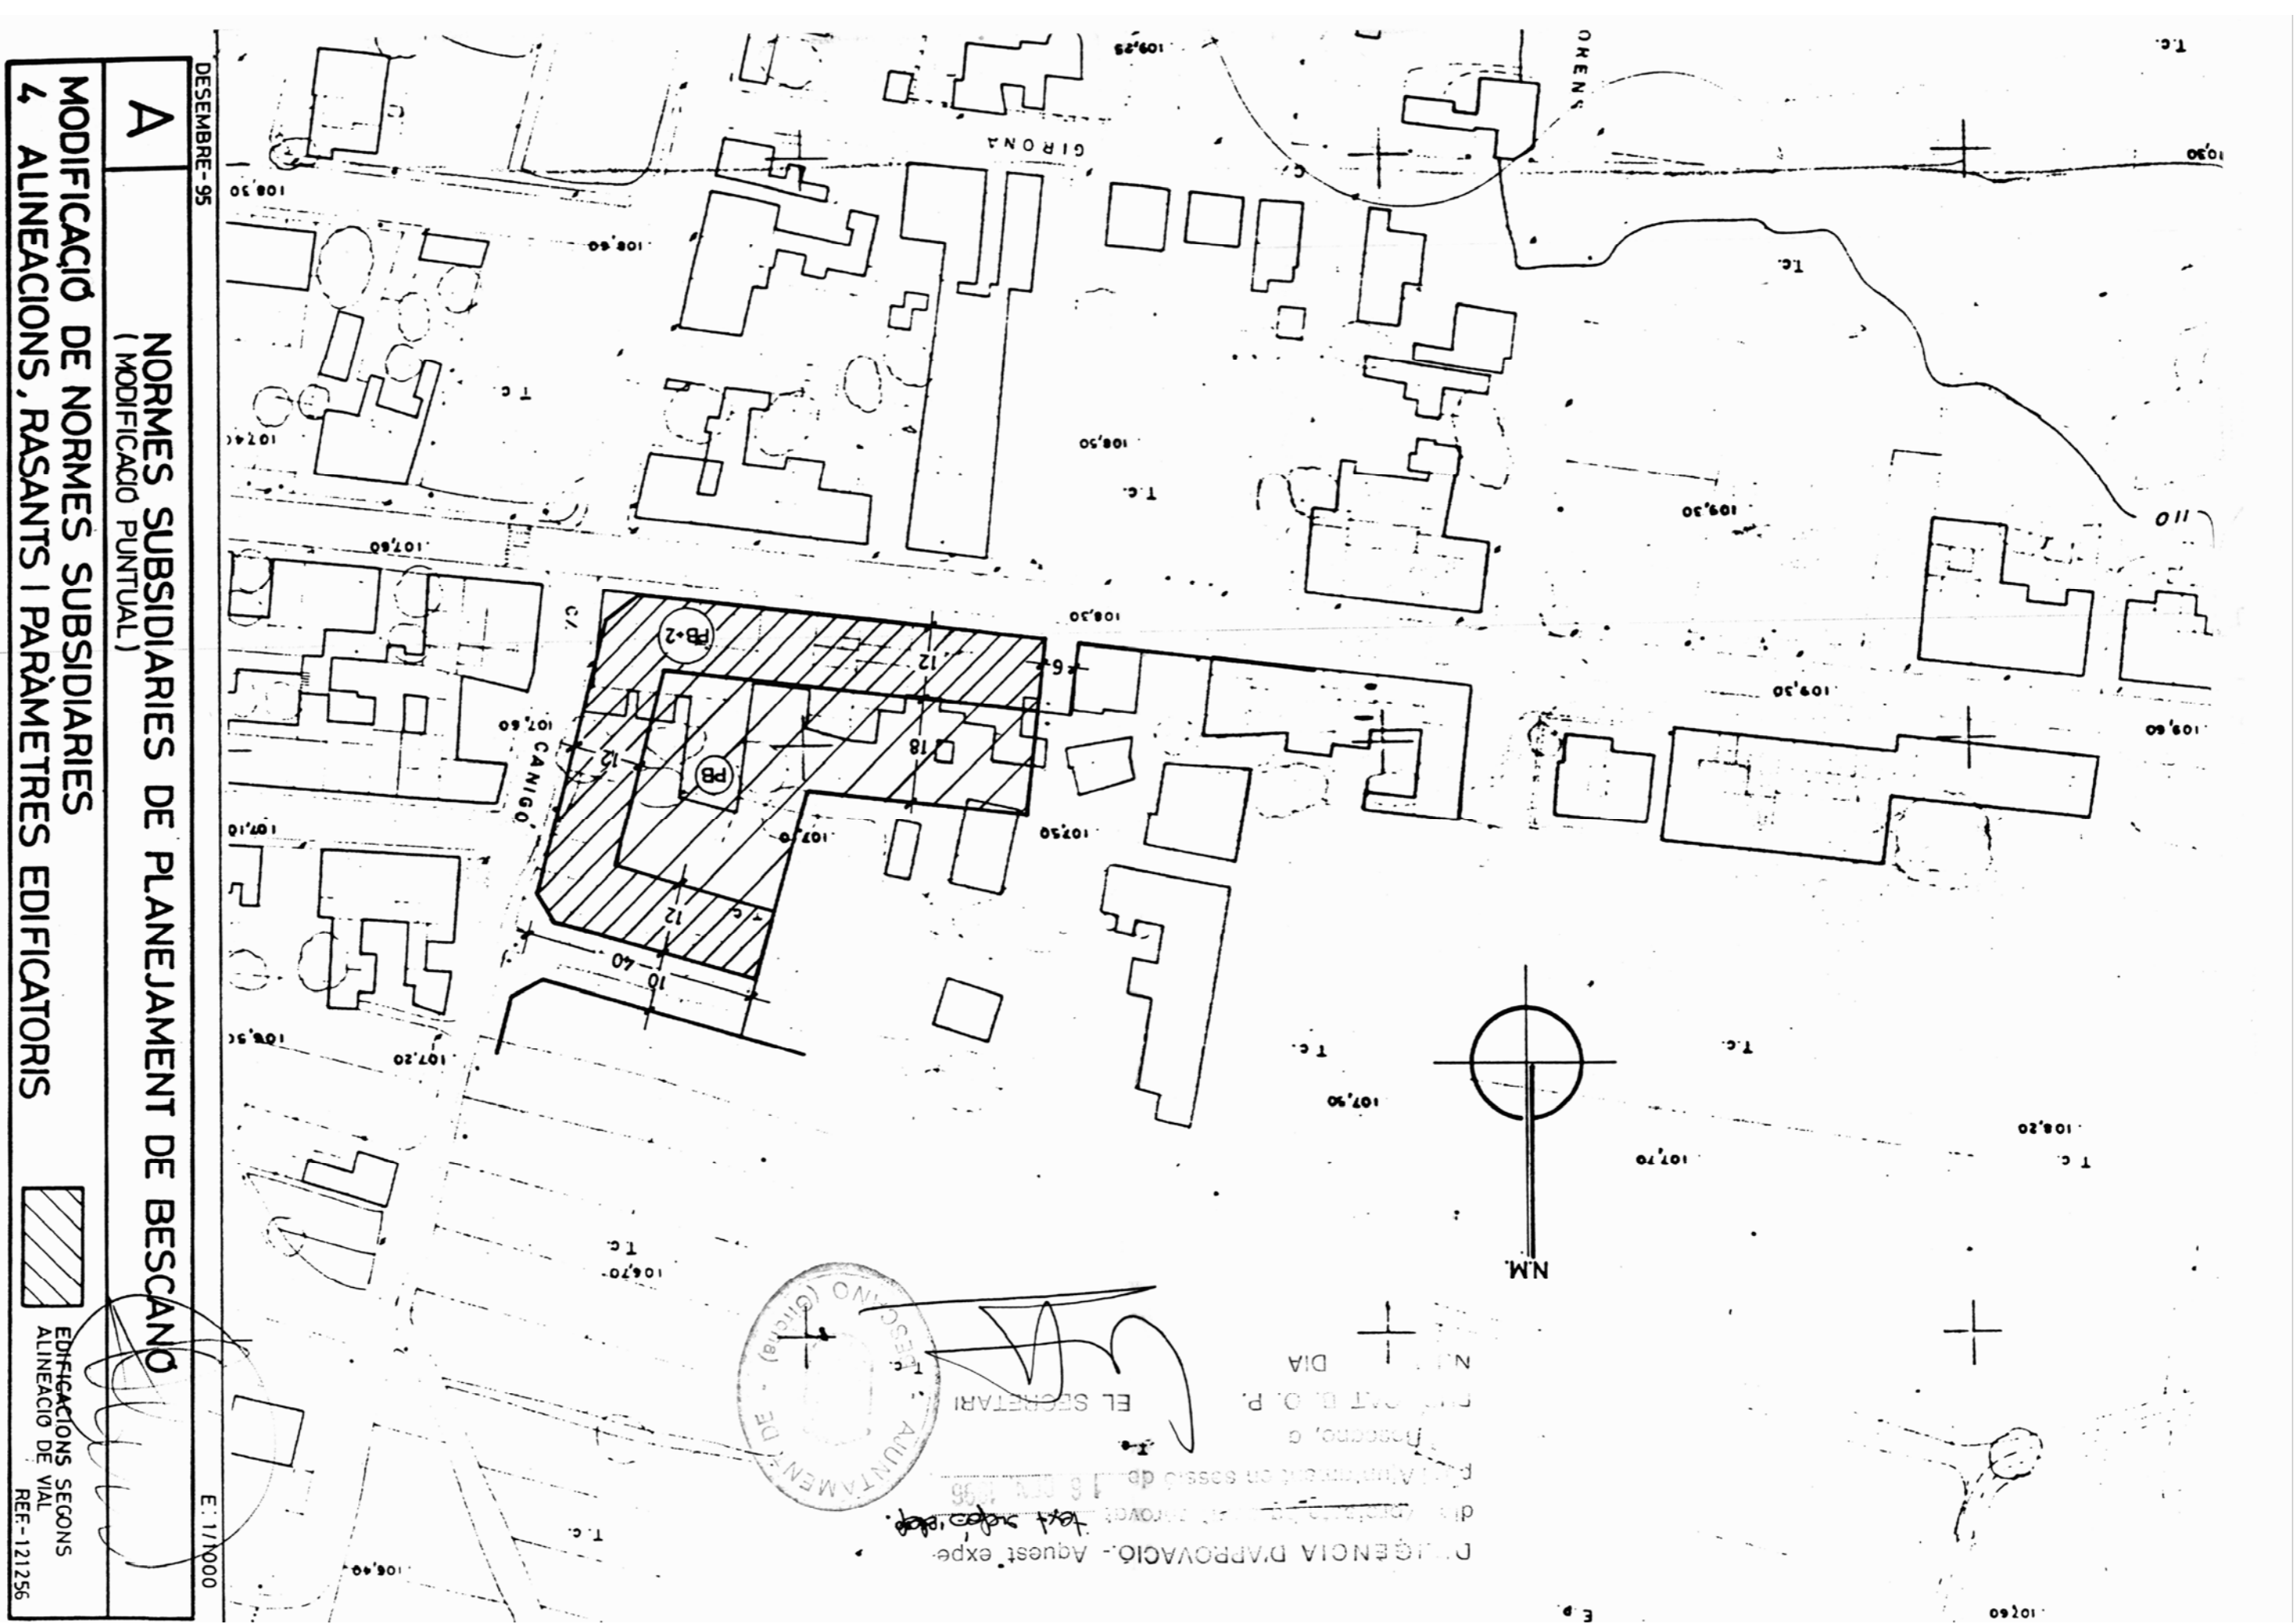

DESEMBRE-95

A

NORMES SUBSIDIARIES DE PLANEJAMENT DE BESCANÓ
(MODIFICACIÓ PUNTUAL)

MODIFICACIÓ DE NORMES SUBSIDIARIES

4 ALINEACIONS, PASANTS I PARÀMETRES EDIFICATORIS

EDIFICACIONS SEGONS ALINEACIÓ DE VIAL

REF.-121256

E:1/1000