


**SISTEMES**




**ZONES**












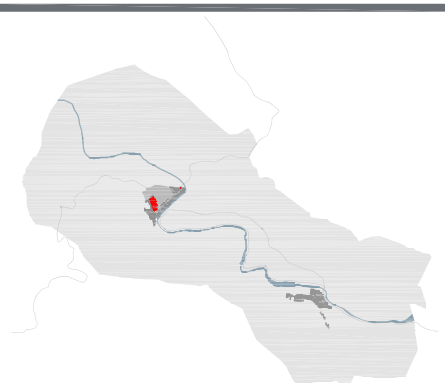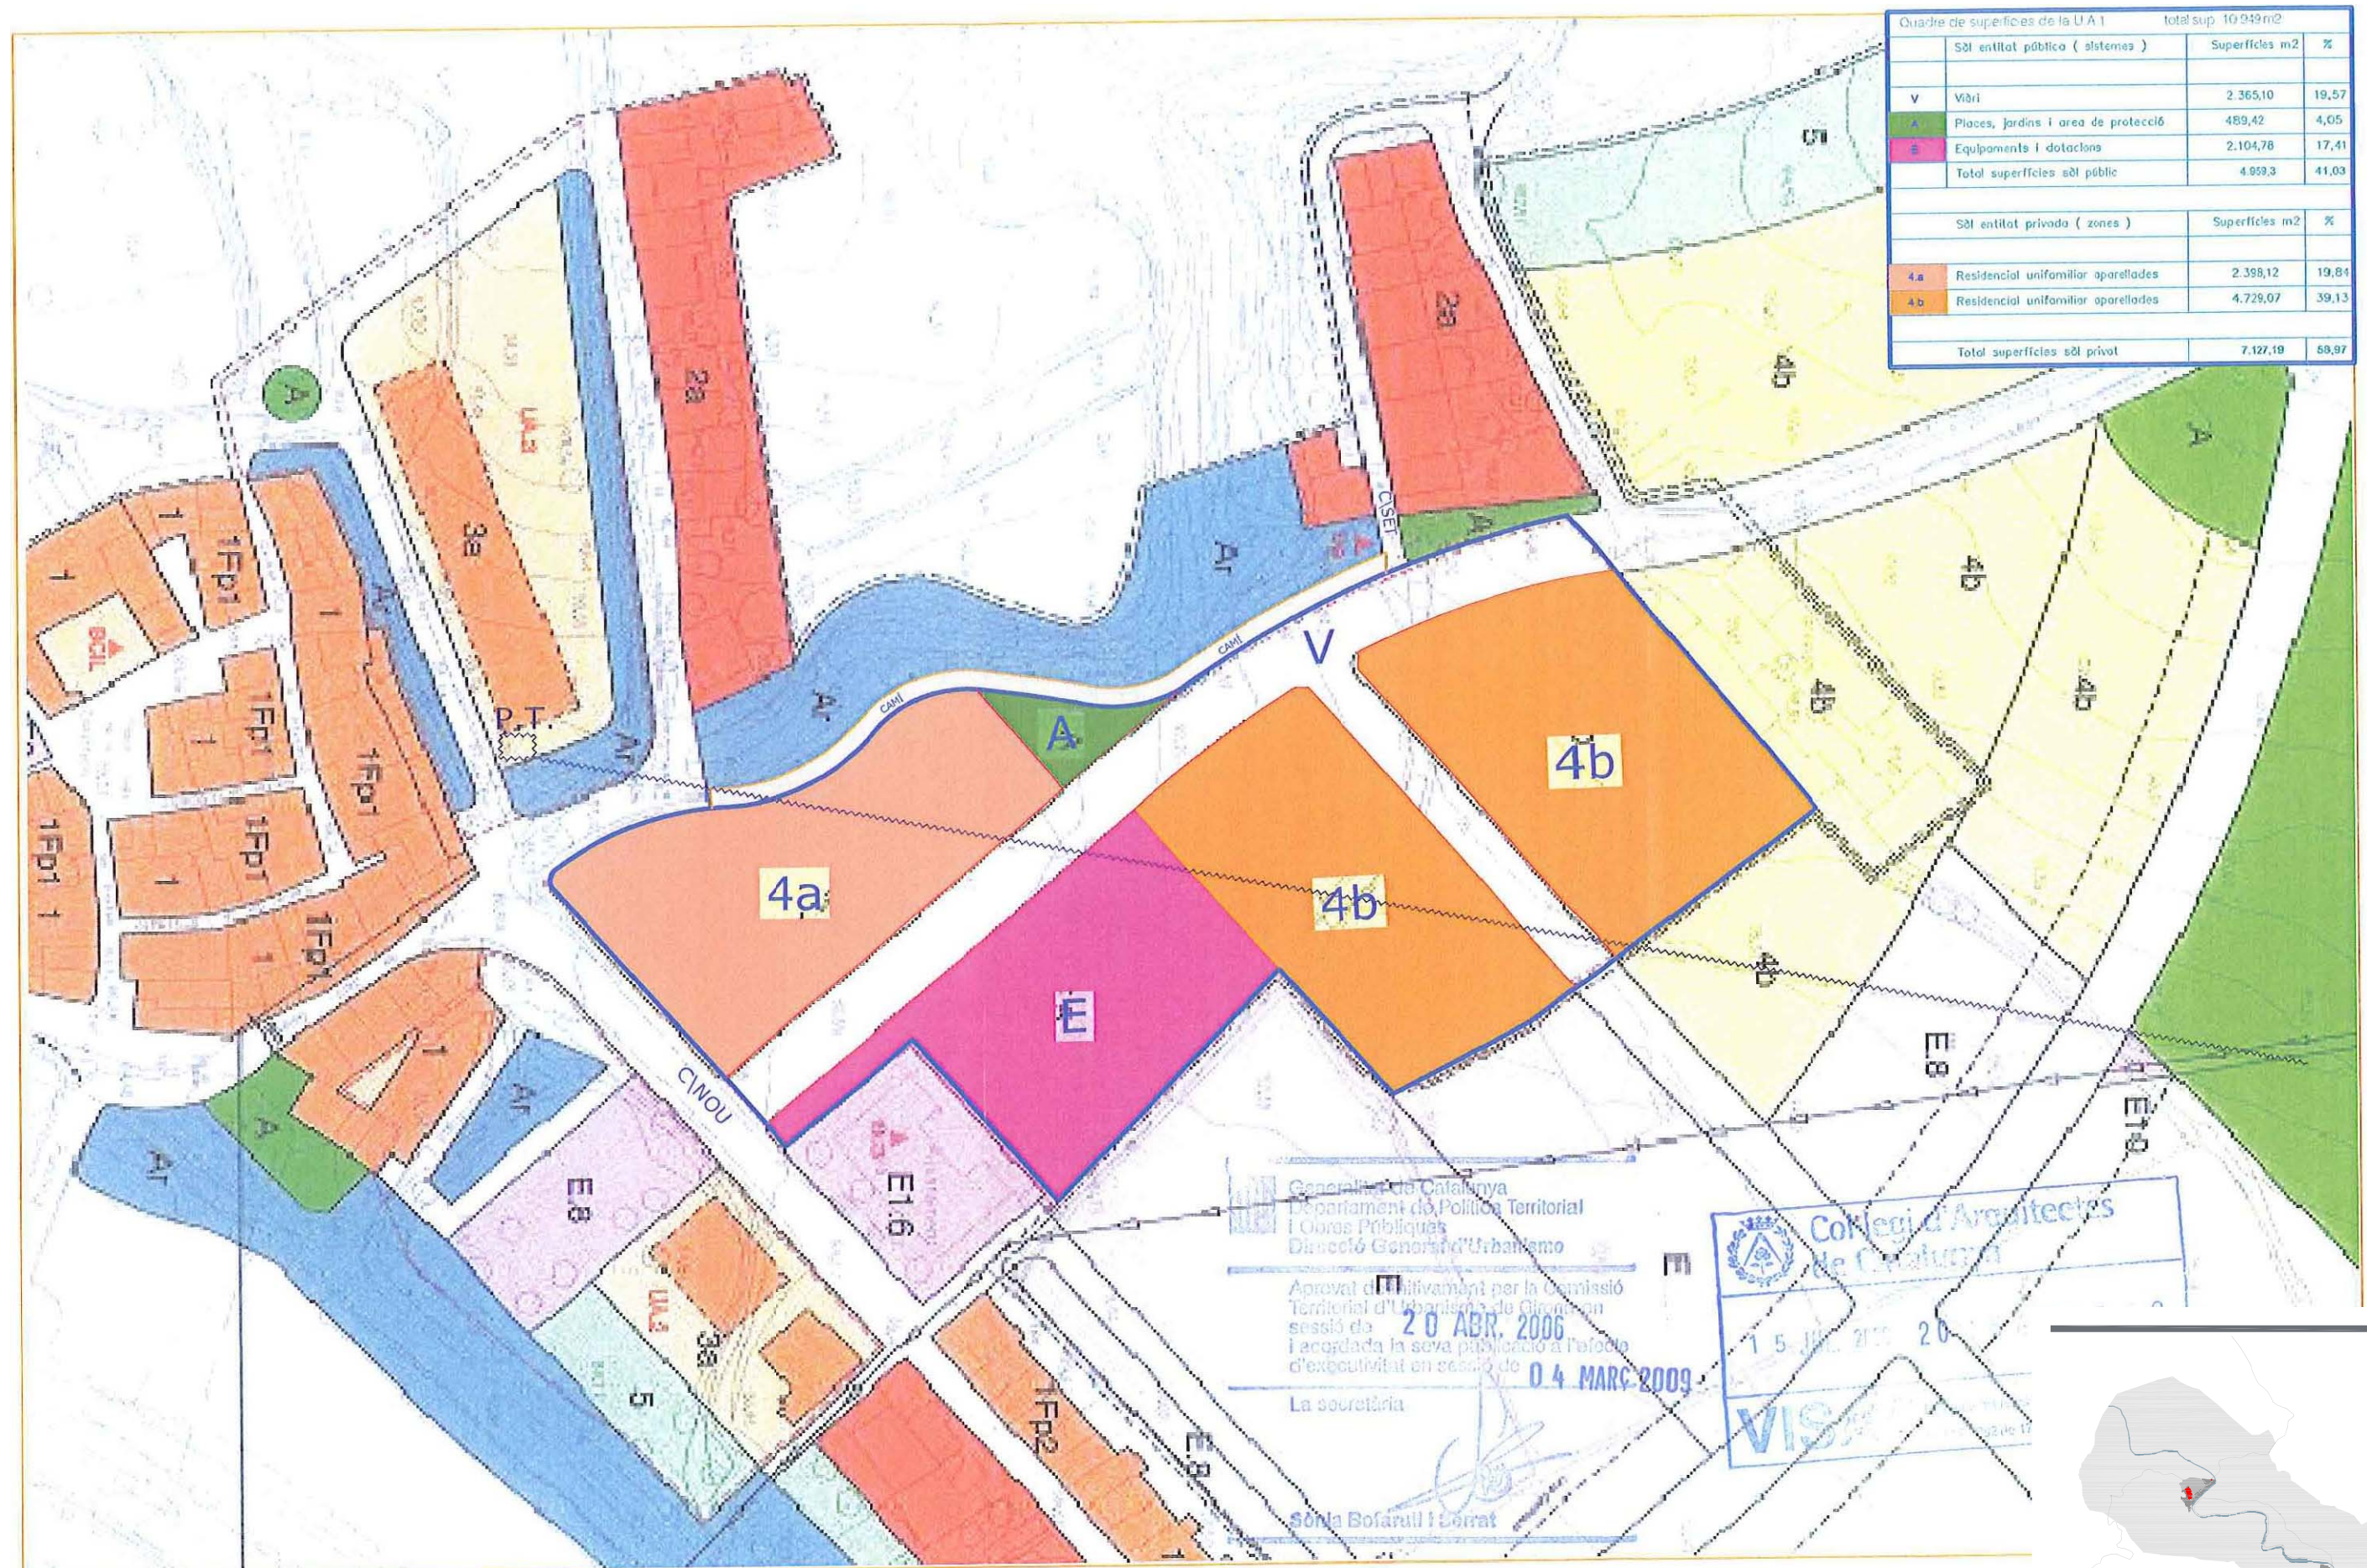

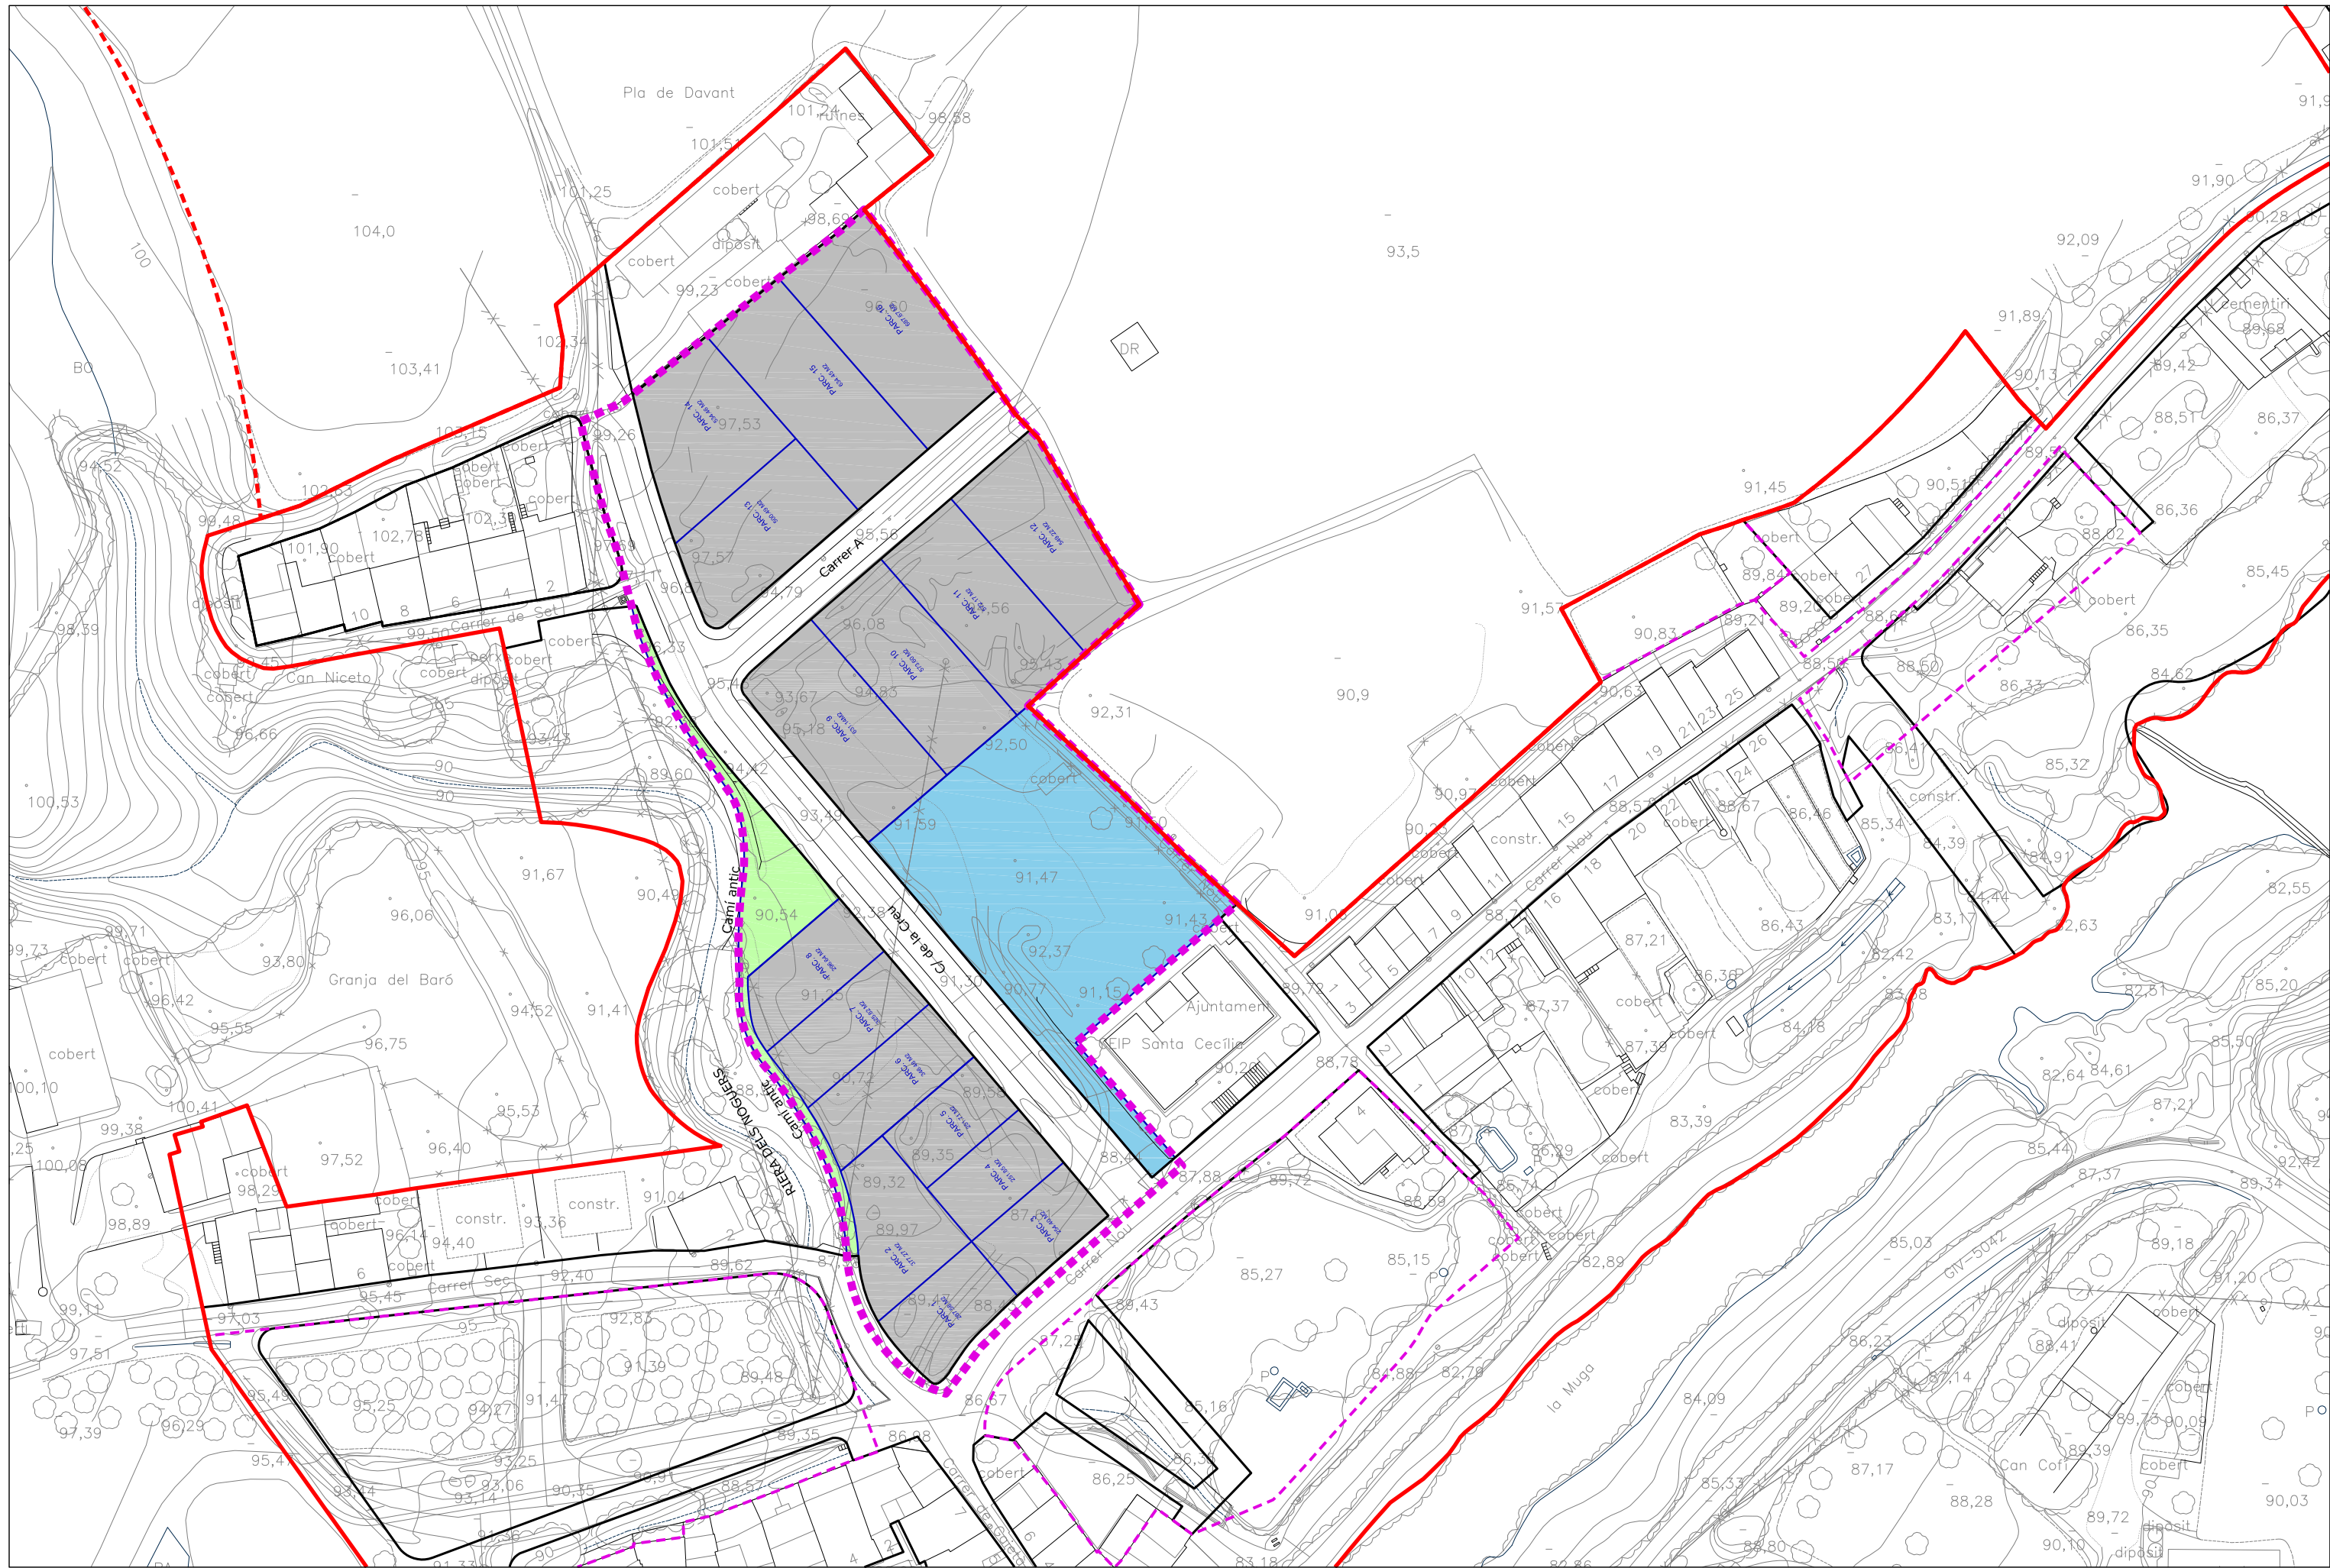

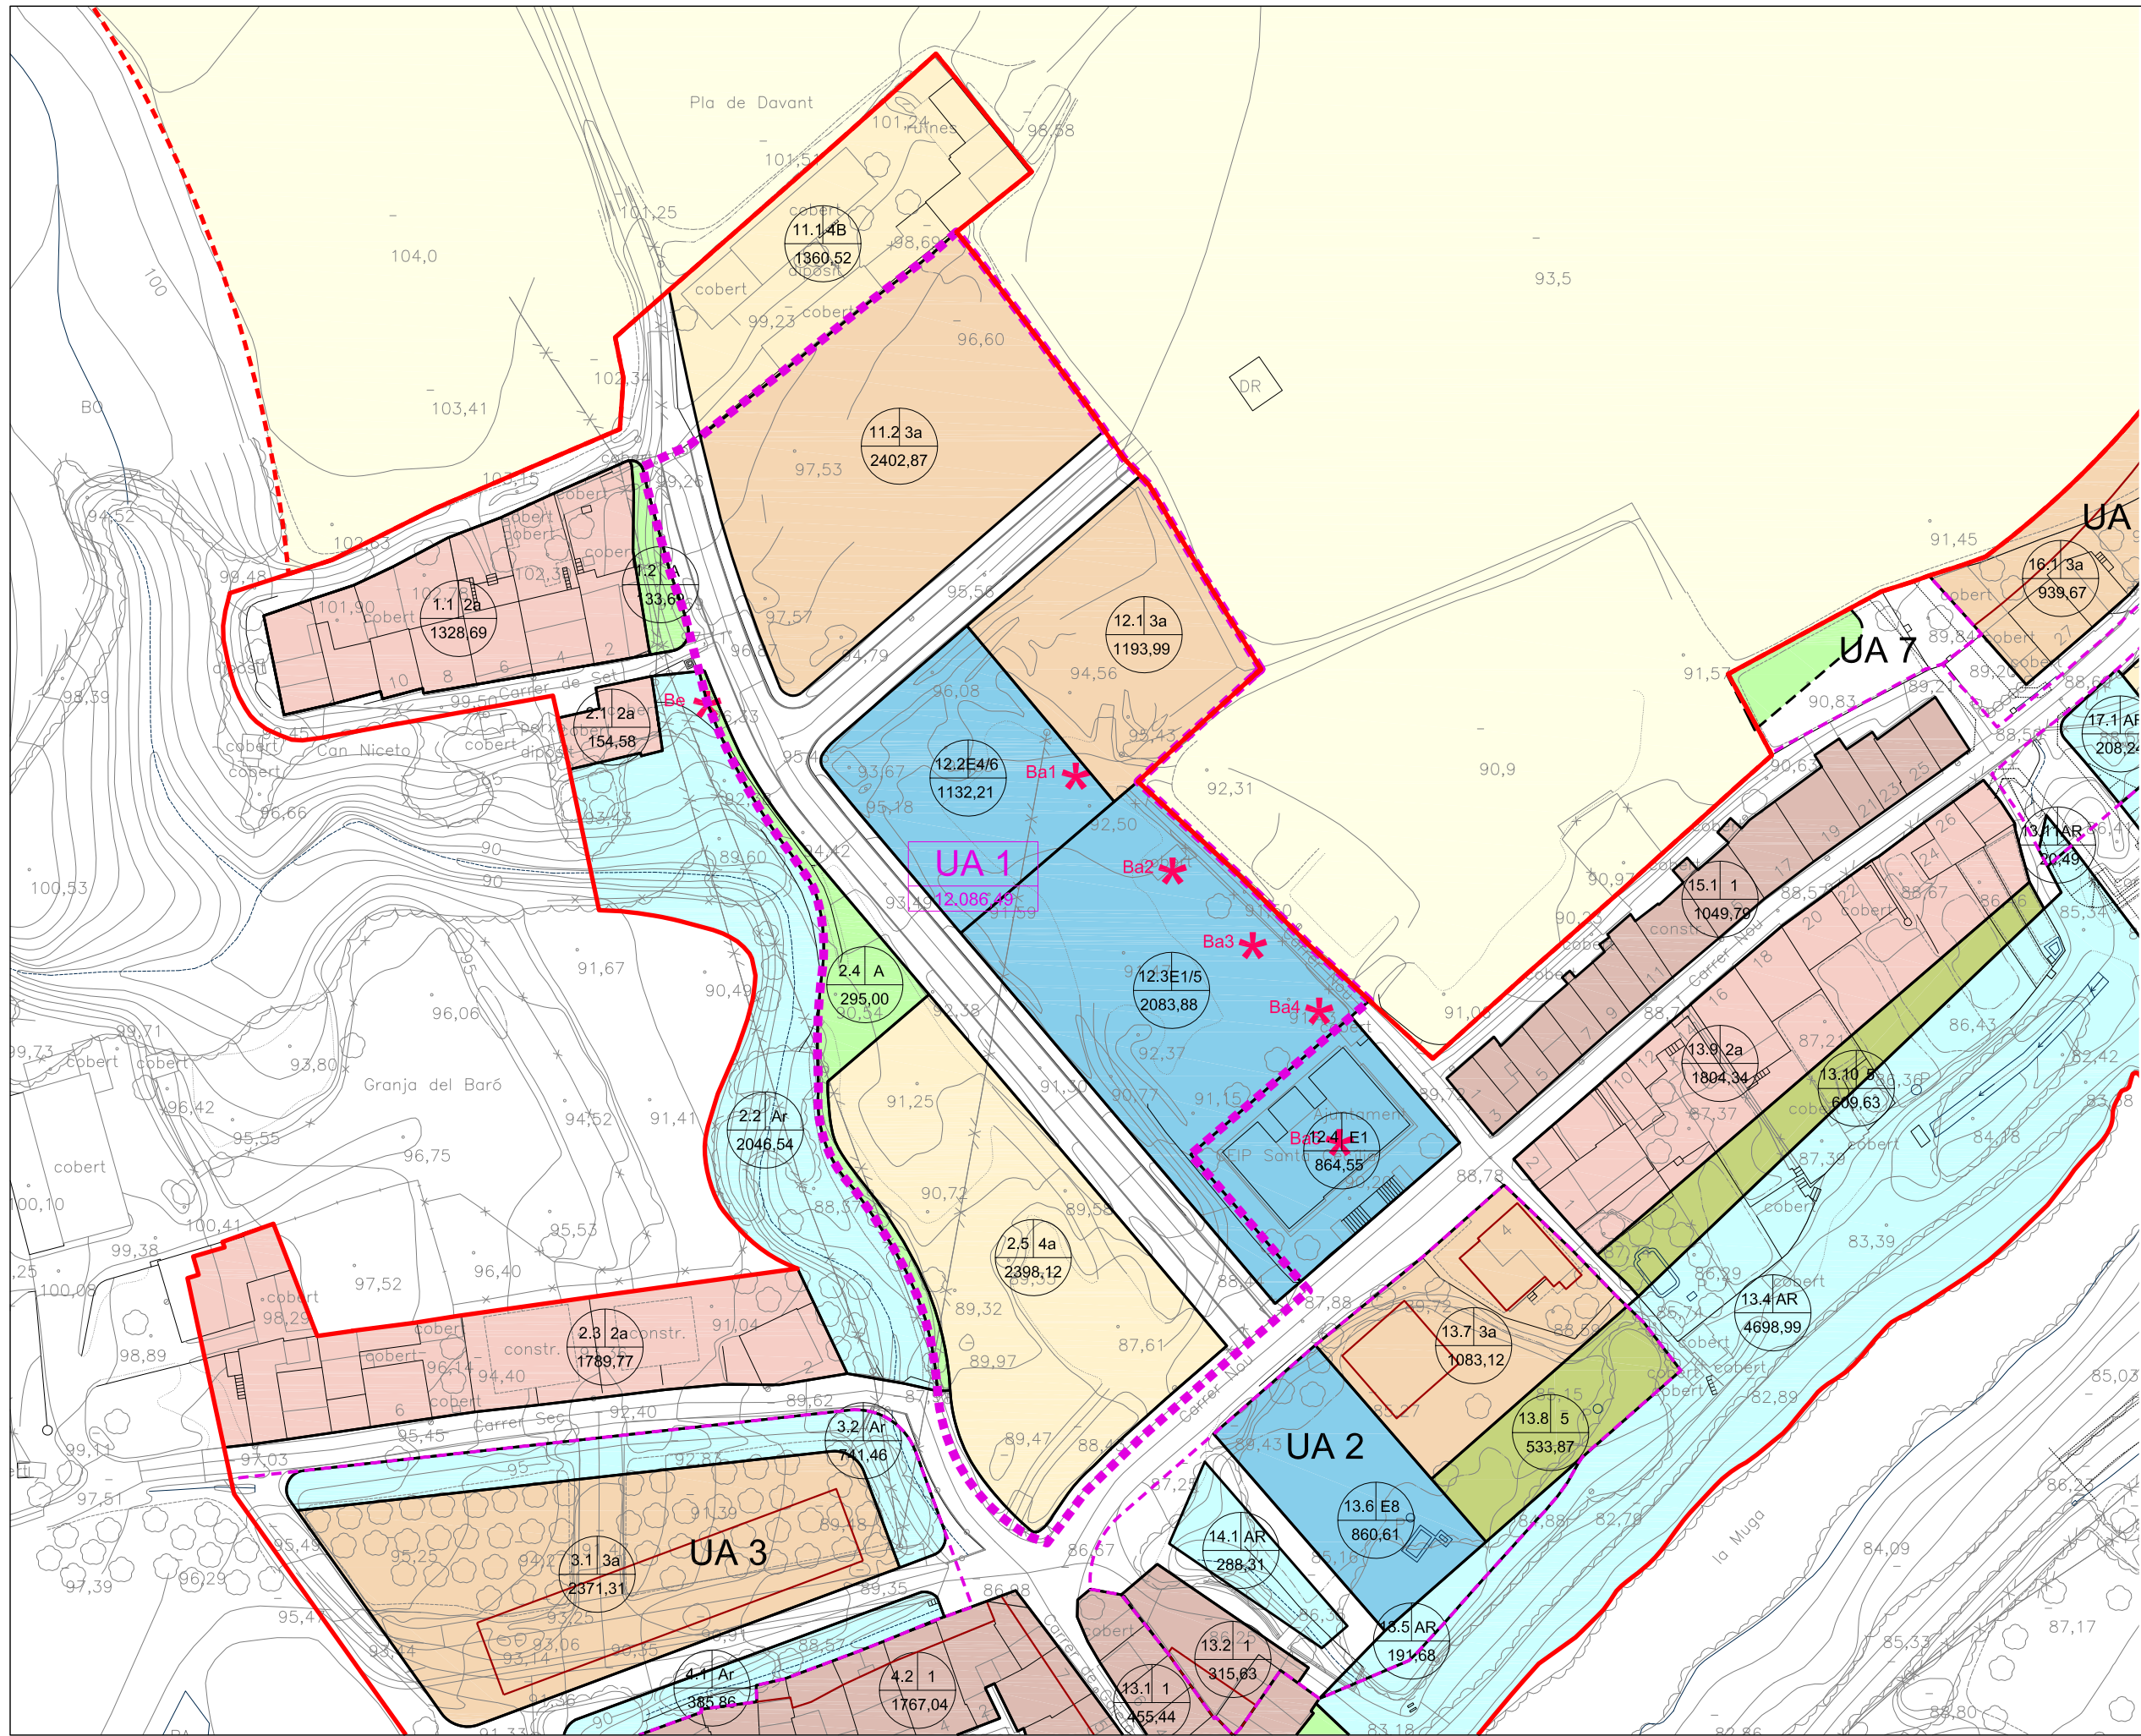

Llegenda sistemes generals

- Sistemes Generals
- Sistemes espais lliures
  - Sistemes protecció de rieres
  - Sistemes equipaments comunitaris
  - Reserva vial

- Zones en sòl urbà
- 1 Nucli antic
  - 2a Creixement rural
  - 2b Creixement rural
  - 3a Edificació entre mitgeres
  - 3b Edificació entre mitgeres
  - 3c Edificació entre mitgeres
  - 4a Edificació aïllada
  - 4b Edificació aïllada
  - 4c Edificació aïllada
  - 5 Verd privat

- Catàleg de béns protegits
- xx \* Elements d'interès específic aïllat
  - BCIN Castell de les escaules
  - Be Portal carrer amunt
  - Bi1 Església de sant martí
  - Bi2 Les escoles
  - Bi3 La molina
- Línia de profunditat edificable  
 Límit sòl urbà  
 Límit sòl urbanitzable  
 Límit Ua1  
 Límit Ua's  
 Sòl urbanitzable



