


 Ajuntament de Colera c/ Labrun 34 17496 COLERA (L' Alt Empordà) tel.: 972389034 - 972389050, fax: 972389283, correu-E: ajuntament@colera.cat	
	AJUNTAMENT DE COLERA COLERA (L'Alt Empordà)	NOVEMBRE 2017
	M.P.T.R.P.G.O.U. DEL TERME MUNICIPAL DE COLERA, EN L'ÀMBIT DE LA ZONA D'EQUIPAMENTS COMUNITARIS ESPORTIUS I RECREATIUS	B051UR/17a
EMPLAÇAMENT	Escala 1/2.500	Núm. 11.2.

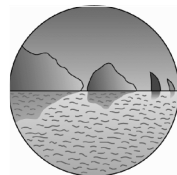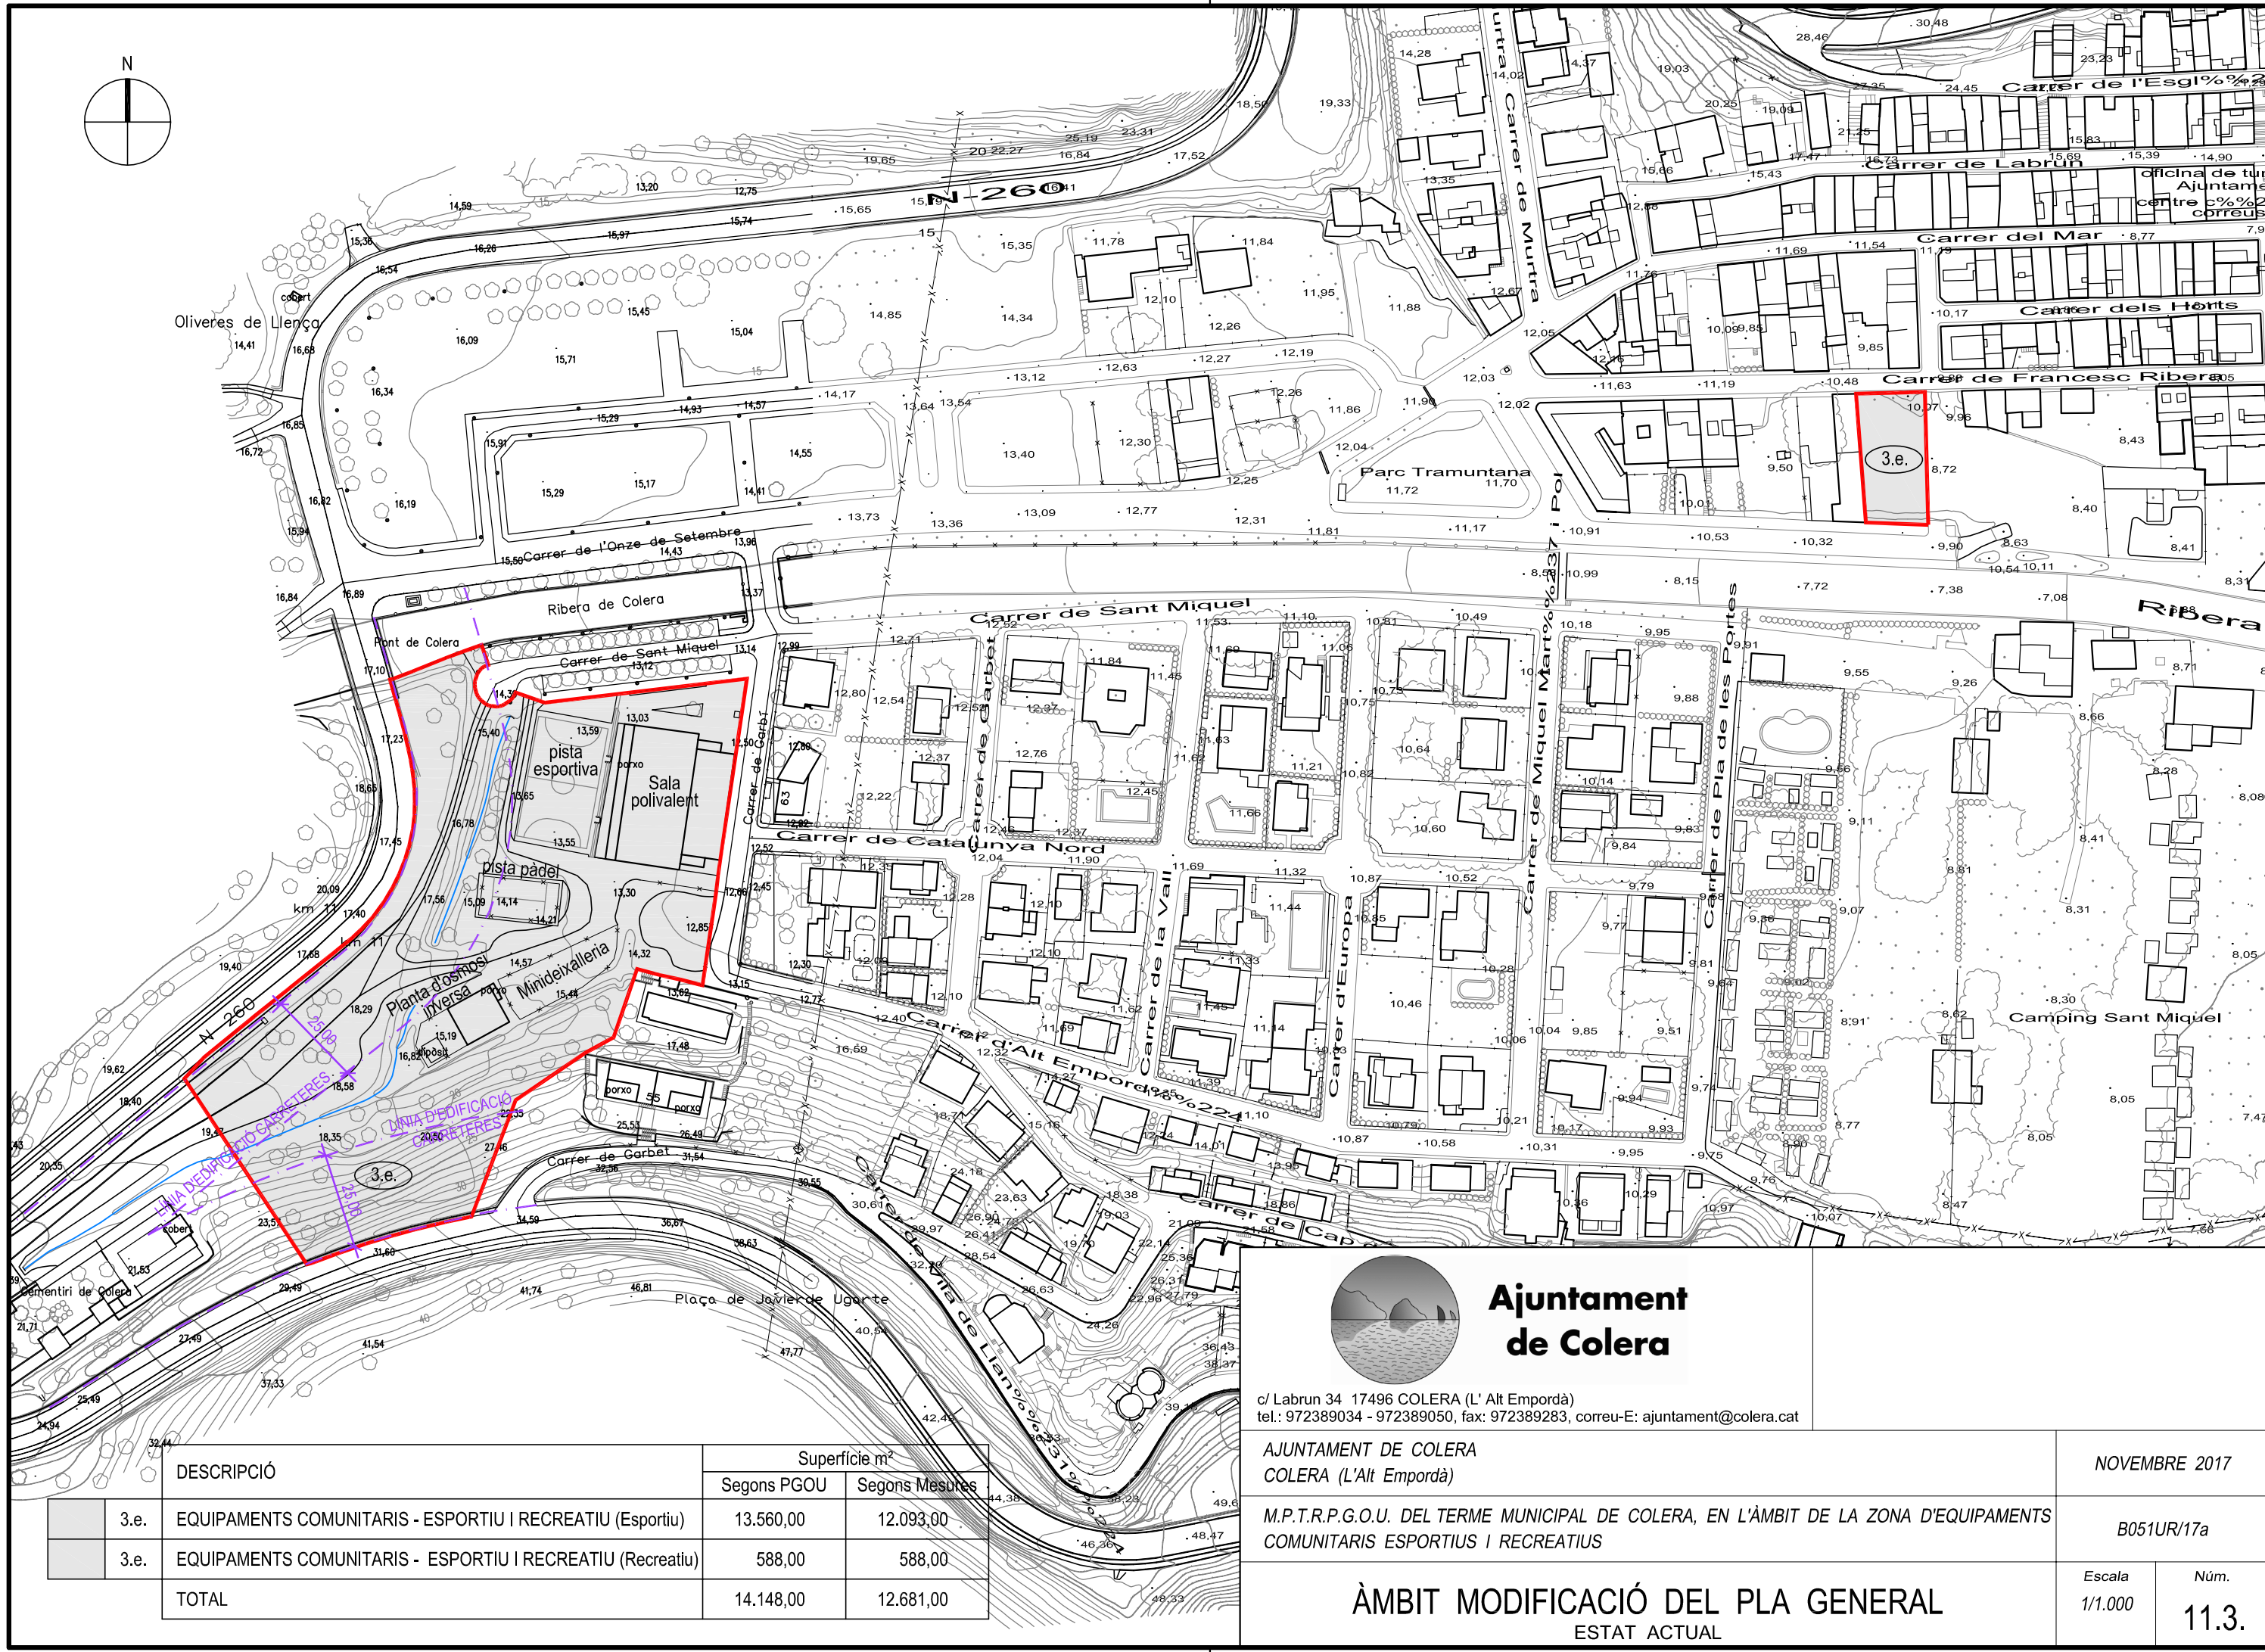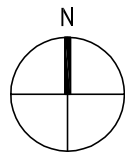

**Ajuntament
de Colera**

c/ Labrun 34 17496 COLERA (L' Alt Empordà)
tel.: 972389034 - 972389050, fax: 972389283, correu-E: ajuntament@colera.cat

AJUNTAMENT DE COLERA
COLERA (L'Alt Empordà)

M.P.T.R.P.G.O.U. DEL TERME MUNICIPAL DE COLERA, EN L'ÀMBIT DE LA ZONA D'EQUIPAMENTS
COMUNITARIS ESPORTIUS I RECREATIUS

NOVEMBRE 2017



B051UR/17a

ÀMBIT MODIFICACIÓ DEL PLA GENERAL
ESTAT ACTUAL


Escala
1/1.000

Núm.
11.3.

DESCRIPCIÓ		Superfície m²	
		Segons PGOU	Segons Mesures
3.e.	EQUIPAMENTS COMUNITARIS - ESPORTIU I RECREATIU (Esportiu)	13.560,00	12.093,00
3.e.	EQUIPAMENTS COMUNITARIS - ESPORTIU I RECREATIU (Recreatiu)	588,00	588,00
TOTAL		14.148,00	12.681,00

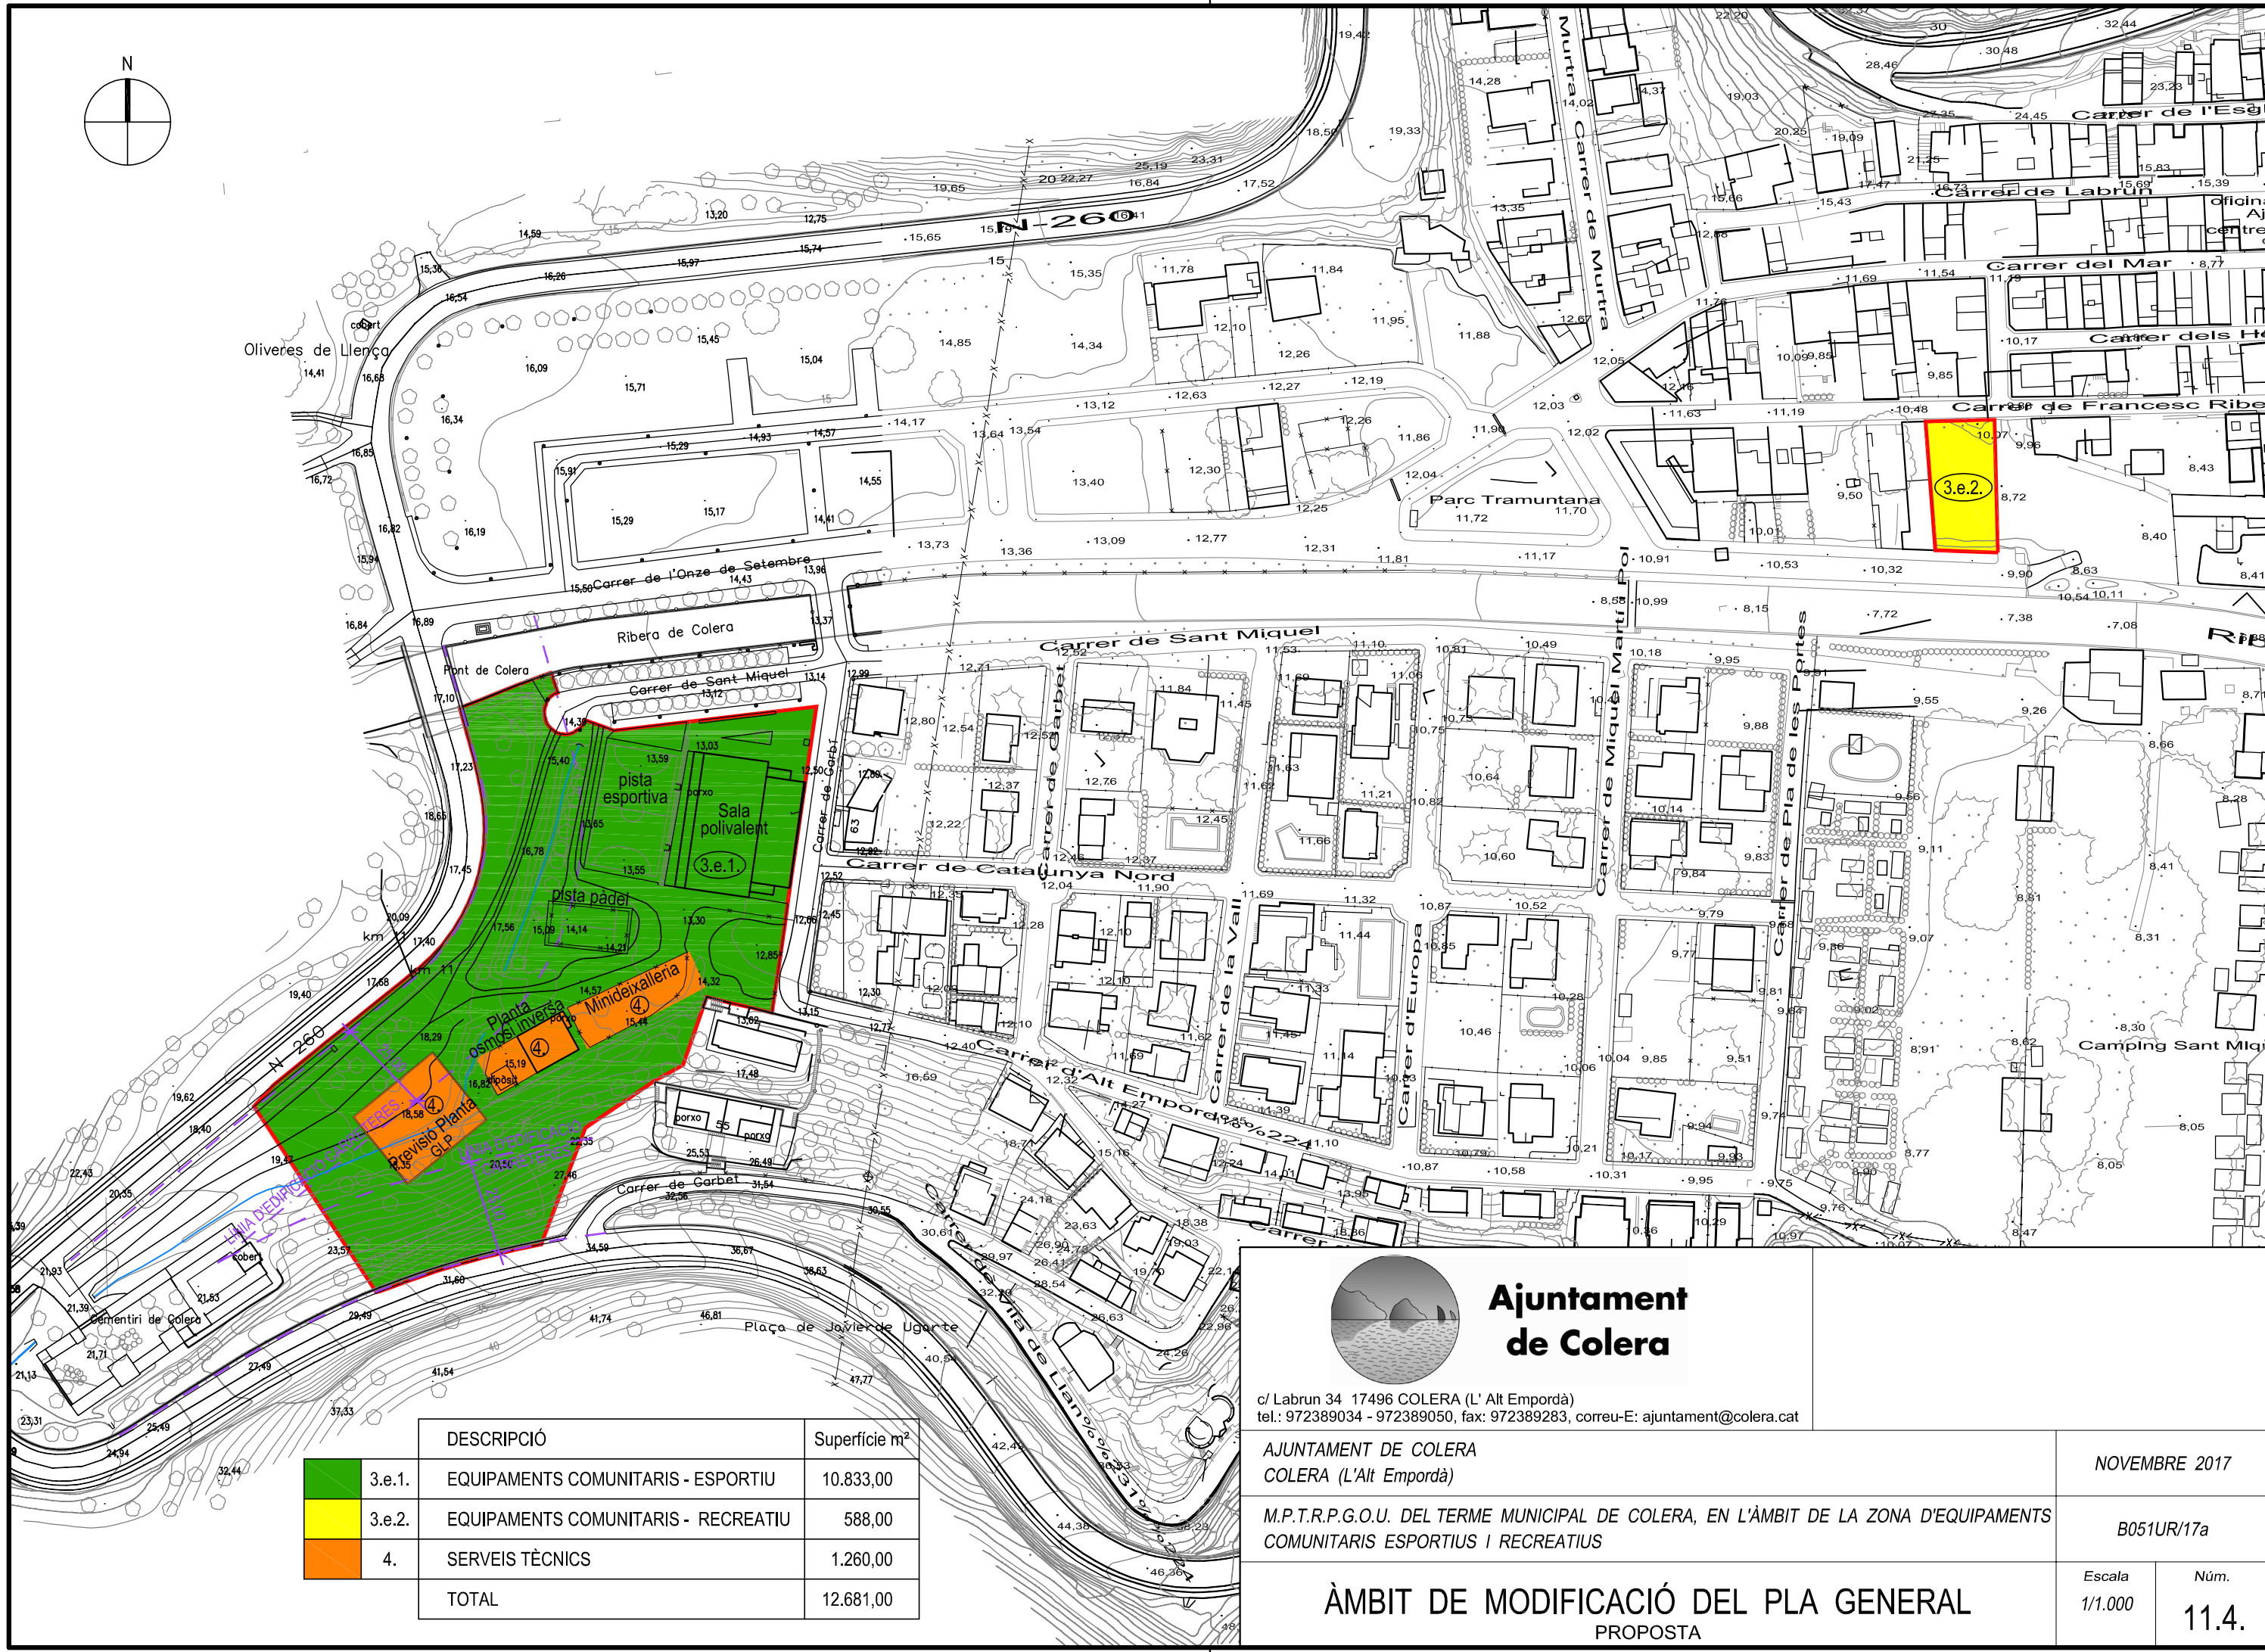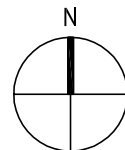

	DESCRIPCIÓ	Superfície m²
3.e.1.	EQUIPAMENTS COMUNITARIS - ESPORTIU	10.833,00
3.e.2.	EQUIPAMENTS COMUNITARIS - RECREATIU	588,00
4.	SERVEIS TÈCNICS	1.260,00
	TOTAL	12.681,00

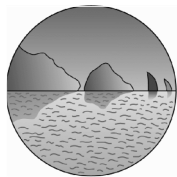

**Ajuntament
de Colera**

c/ Labrun 34 17496 COLERA (L' Alt Empordà)
tel.: 972389034 - 972389050, fax: 972389283, correu-E: ajuntament@colera.cat

AJUNTAMENT DE COLERA
COLERA (L'Alt Empordà)

M.P.T.R.P.G.O.U. DEL TERME MUNICIPAL DE COLERA, EN L'ÀMBIT DE LA ZONA D'EQUIPAMENTS
COMUNITARIS ESPORTIUS I RECREATIUS

ÀMBIT DE MODIFICACIÓ DEL PLA GENERAL
PROPOSTA

NOVEMBRE 2017

B051UR/17a

Escala
1/1.000

Núm.
11.4.