



SECCIÓ A

AJUNTAMENT DE DAS			
DIBUIXAT	REVISAT	DATA	V-2009
PROJECTE ARRANJAMENT I AMPLIACIÓ DEL CEMENTIRI MUNICIPAL DE DAS	PLÀNOL N° 12	ESCALA 1:50	
	SECCIÓ TRANSVERSAL -A		
ARQUITECTE. MARIAN DOMENJÓ I TORRES			

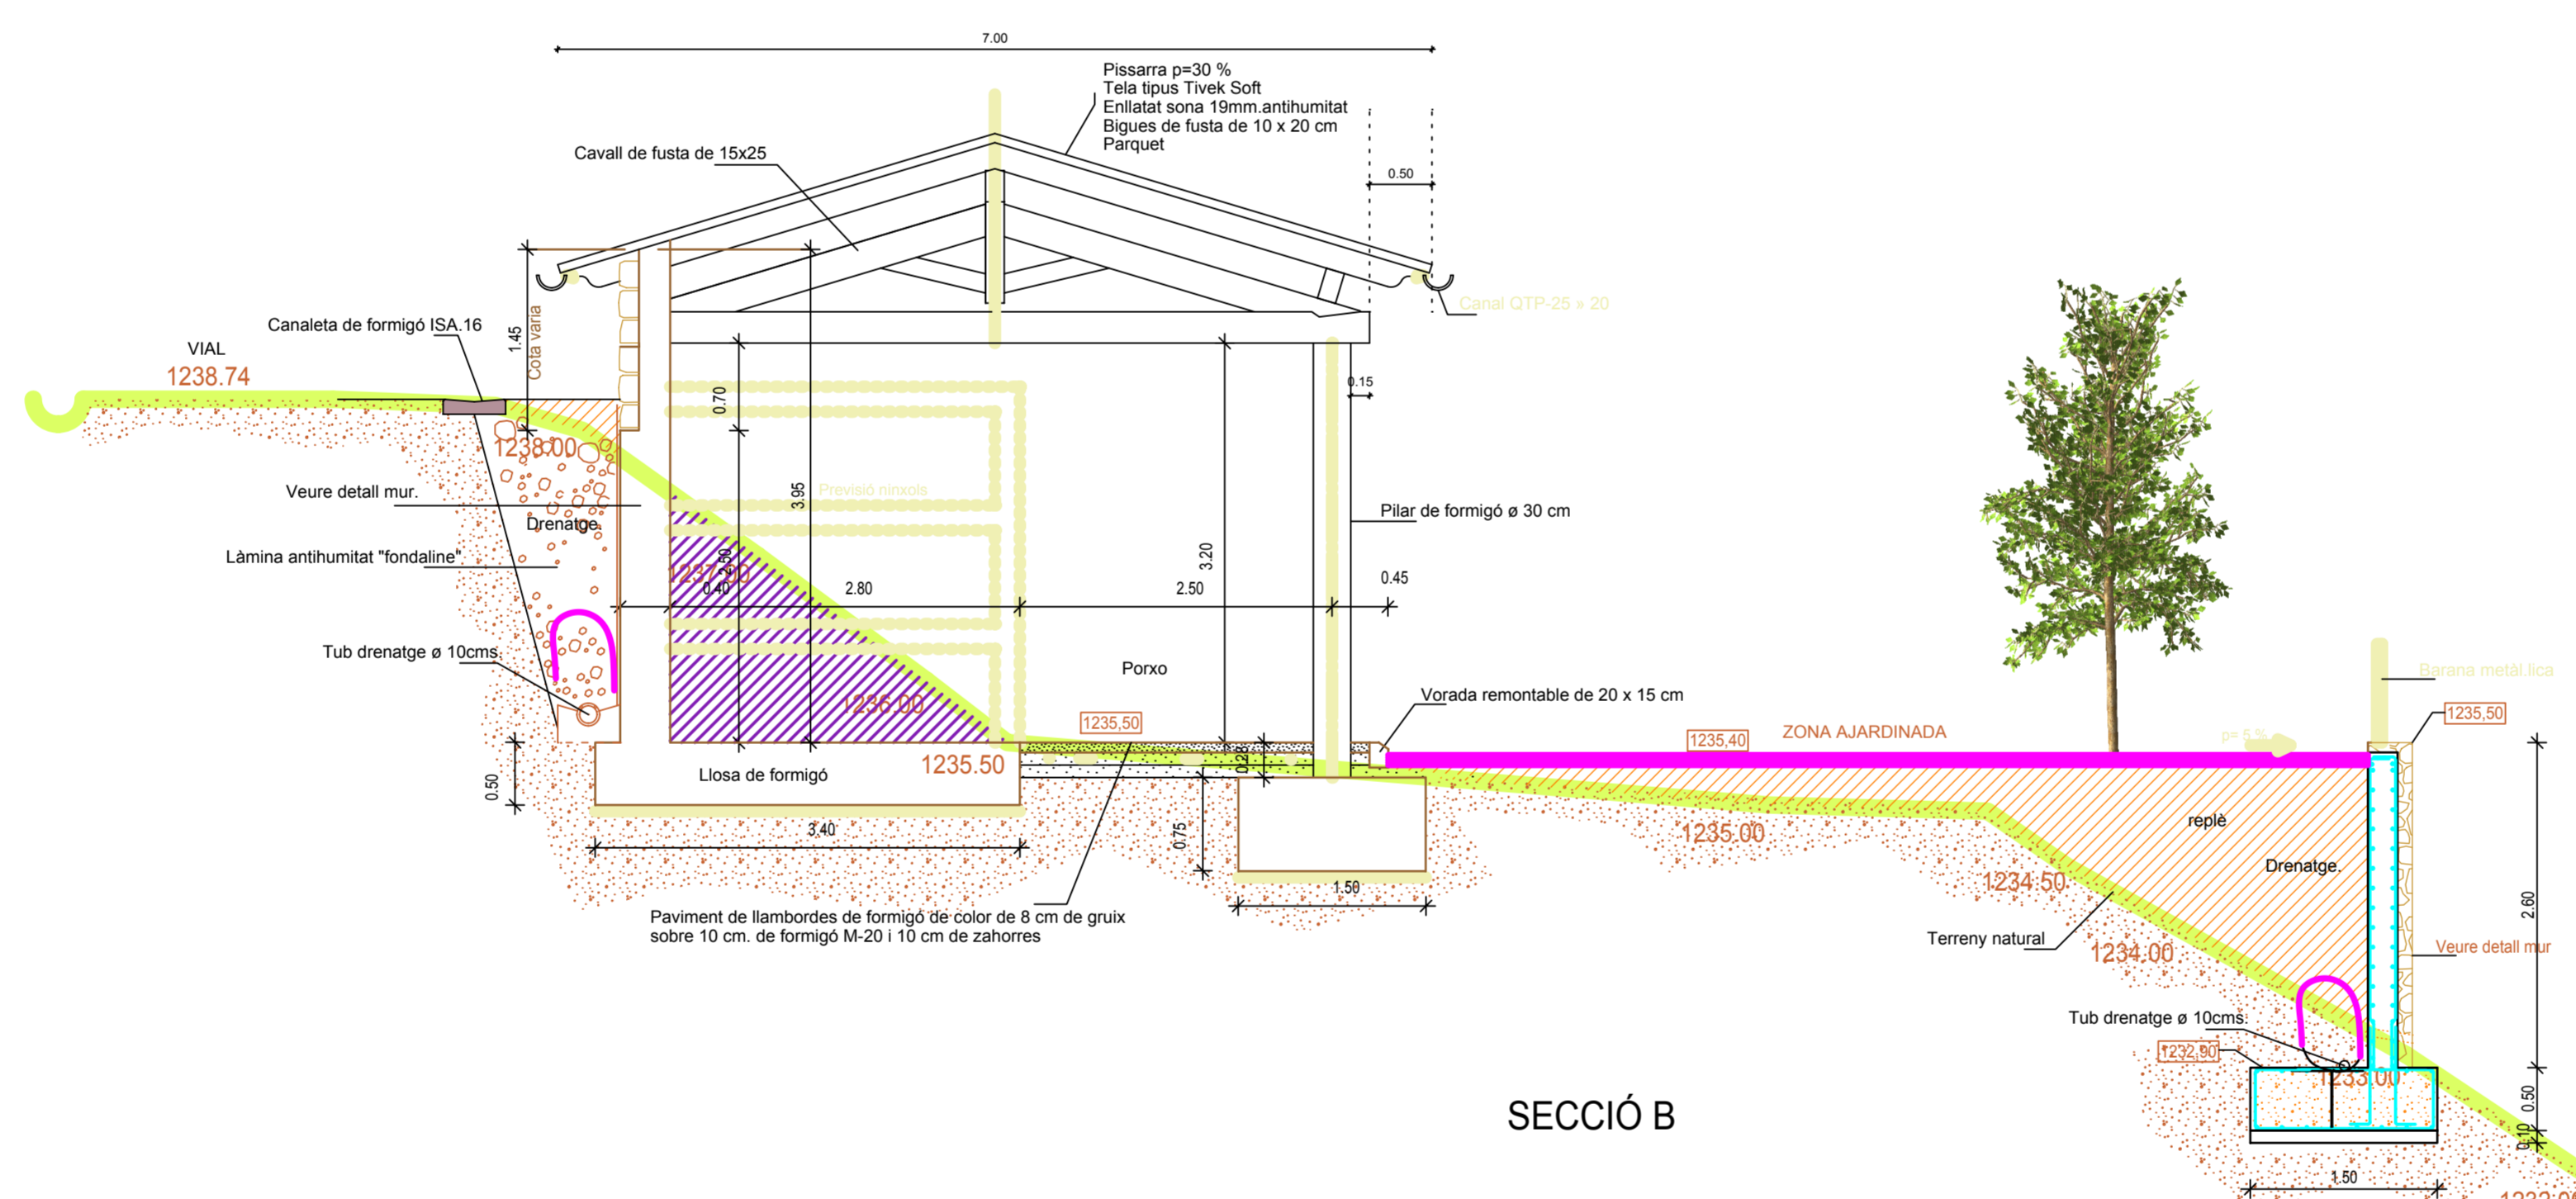

SECCIÓ B

AJUNTAMENT DE DAS			
DIBUIXAT	REVISAT	DATA	V-2009
PROJECTE ARRANJAMENT I AMPLIACIÓ DEL CEMENTIRI MUNICIPAL DE DAS	PLÀNOL N° 13	ESCALA 1:50	
	SECCIÓ TRANSVERSAL -B		
ARQUITECTE. MARIAN DOMENJÓ I TORRES			

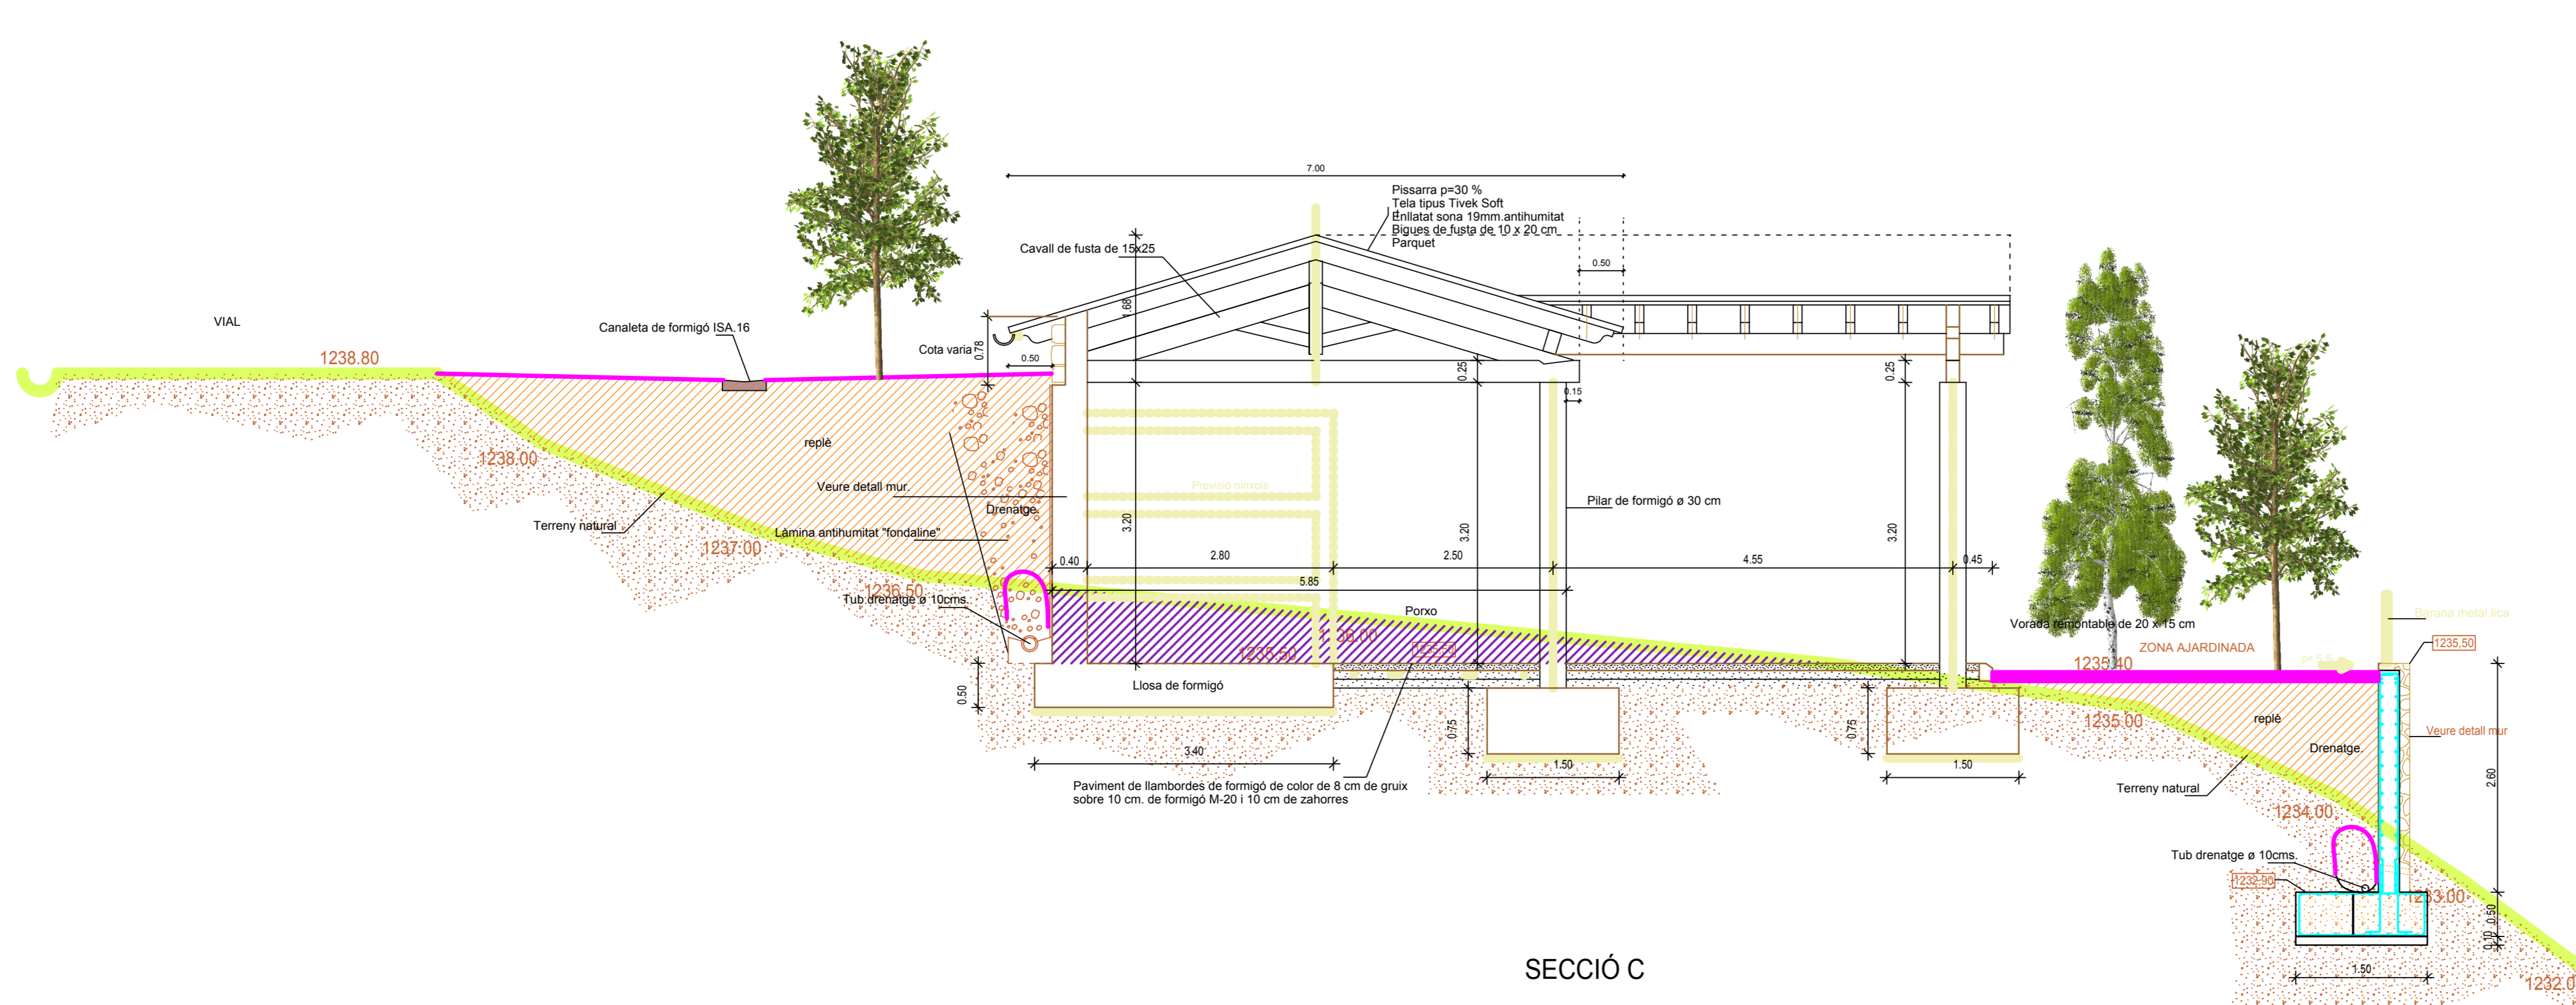

SECCIÓ C

AJUNTAMENT DE DAS			
DIBUIXAT	REVISAT	DATA	V-2009
PROJECTE ARRANJAMENT I AMPLIACIÓ DEL CEMENTIRI MUNICIPAL DE DAS	PLÀNOL N° 14	ESCALA 1:50	
	SECCIÓ TRANSVERSAL -C		
ARQUITECTE. MARIAN DOMENJÓ I TORRES			