


SISTEMA HIDROGRÀFIC	H	1.819,36 m2	1.819,36 m2
ESPAI AGROFORESTAL LLIURE	E1	4.513,22 m2	28.307,41 m2
	E2	1.321,20 m2	
	E3	1.793,80 m2	
	E4	978,73 m2	
	E5	2.638,24 m2	
	E6	814,39 m2	
	E7	2.428,43 m2	
	E8	1.273,50 m2	
	E9	1.810,17 m2	
	E10	10.361,22 m2	
	E11	374,51 m2	
VIALITAT	V1	6.540,03 m2	6.540,03 m2
SERVEIS I EQUIPAMENTS	SE1	11.765,75 m2	16.746,00 m2
	SE2	4.980,25 m2	
SECTORS D'ACAMPADA	SA1	3.740,28 m2	121.403,41 m2
	SA2	21.794,30 m2	
	SA3	6.152,50 m2	
	SA4	3.456,27 m2	
	SA5	25.780,78 m2	
	SA6	46.167,40 m2	
	SA7	14.311,88 m2	
SUPERFÍCIE TOTAL ÀMBIT			174.816,21 m2

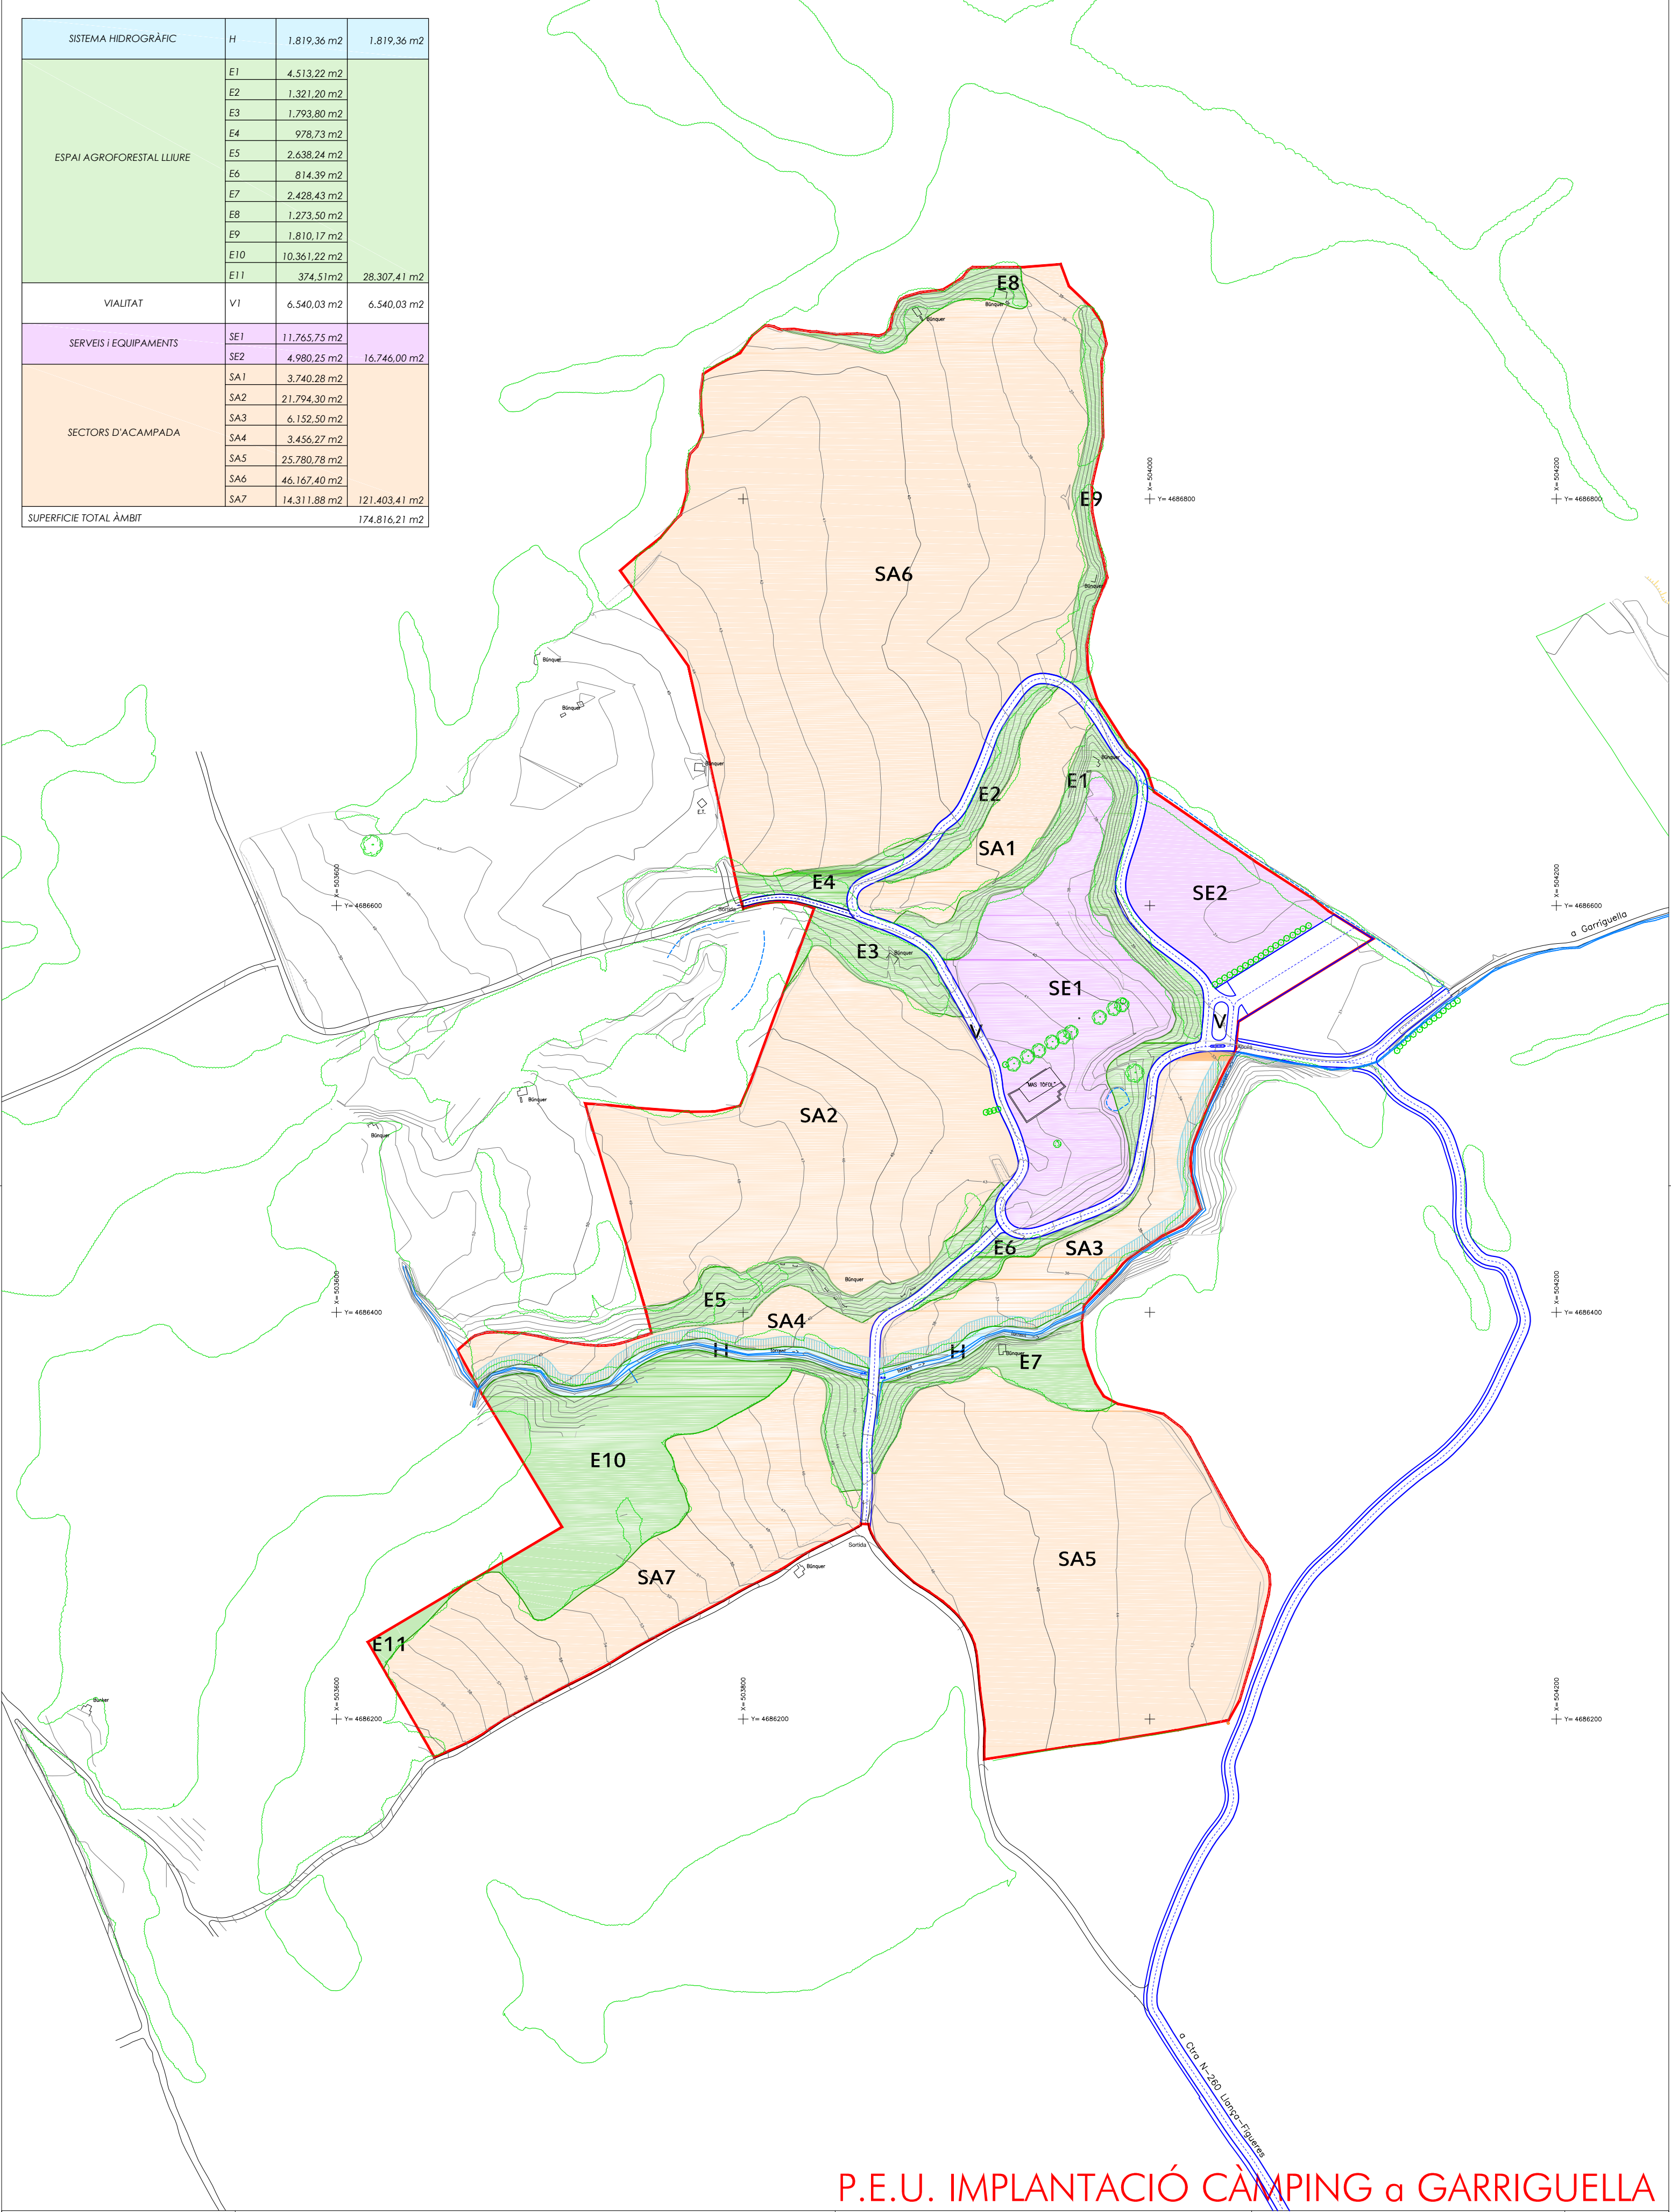

P.E.U. IMPLANTACIÓ CÀMPING a GARRIGUELLA

	Llegenda			Plànol Ordenació			Núm
	H	SISTEMA HIDROGRÀFIC	Àmbit PEU	ZONIFICACIÓ sobre TOPOGRÀFIC			0.1
	E	ESPAI AGROFORESTAL LLIURE	Servitud de Protecció del Sistema Hidrogràfic	Escala	1:2000	Format fulla	
	V	VIALITAT		Promotor	FINQUES AGROPECUÀRIES de PERELADA SL		
	SE	SERVEIS I EQUIPAMENTS		Data		Juliol 2016	
	SA	SECTORS D'ACAMPADA		Arquitecte			
				JOAQUIM PLA i ROS			
				Carrer dels Remences,5 tel. 972-24.55.10 17005 GIRONA qplaros@gmail.com			
				Col·legiat 17.338/1			