
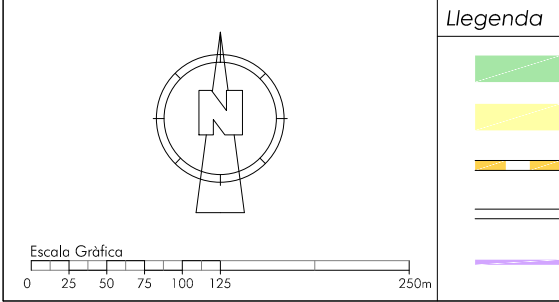
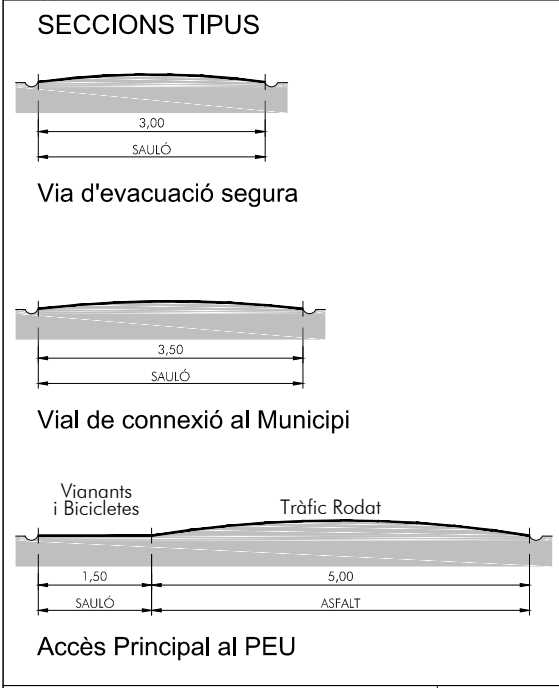


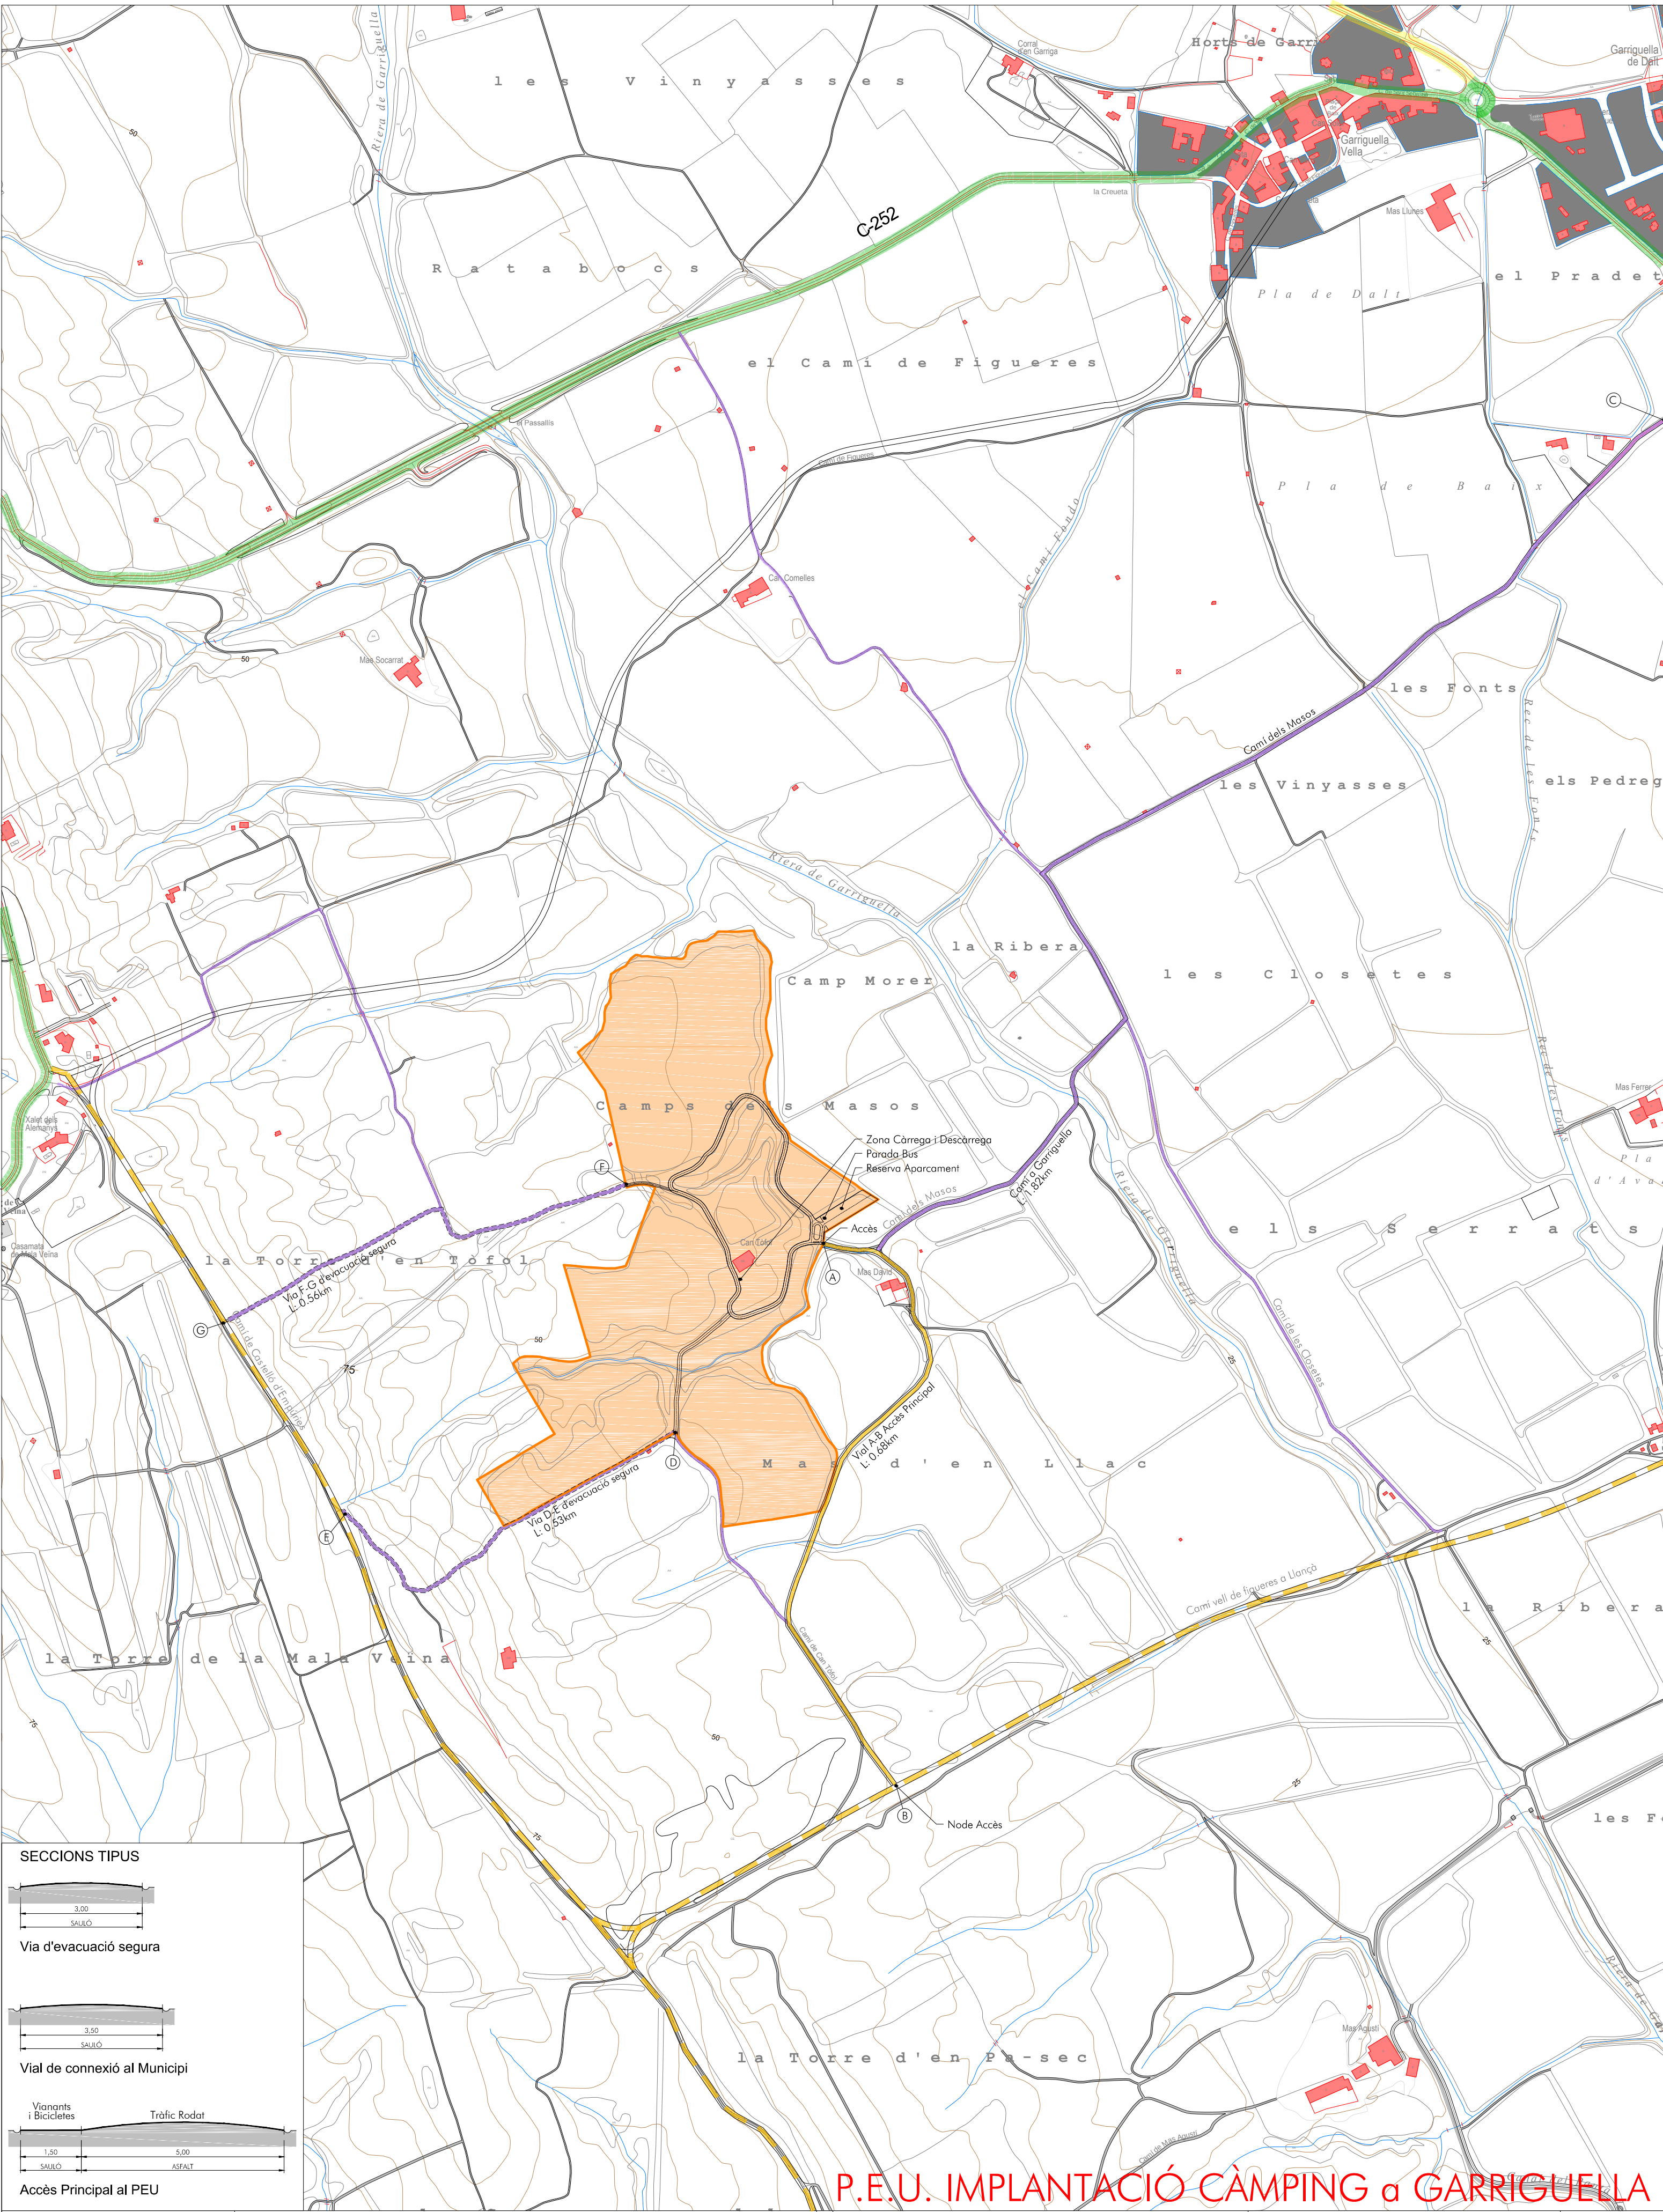

P.E.U. IMPLANTACIÓ CÀMPING a GARRIGUELLA

Plànol Ordenació				Núm			
ACCESSOS i MOBILITAT EXTERIOR				0.5			
Escala	1:5000	Format fulla	Din A2			Data	Juliol 2016
Promotor						Arquitecte	
FINQUES AGROPECUÀRIES de PERELADA SL				JOAQUIM PLA i ROS			
				Carrer dels Remences,5 tel. 972-24.55.10 17005 GIRONA qplaros@gmail.com Col·legiat 17.338/1			