



QUADRE RESUM UNITATS D'ACAMPADA

Sector	Sup Mitja UA	Tipus A	Tipus B	Tipus C	Total UA
SA1	125 m2			20	
SA2	125 m2			103	
SA3					
SA4					
SA5	90 m2		155		
SA6	90 m2		292		
SA7	90 m2		88		
TOTAL ÀMBIT		535	123	658	

Tipus A Unitats s d'Acampada per Tendes
Tipus B Unitats d'Acampada per Albergs mòbils
Tipus C Unitats d'Acampada per Albergs semi-mòbils i fixes

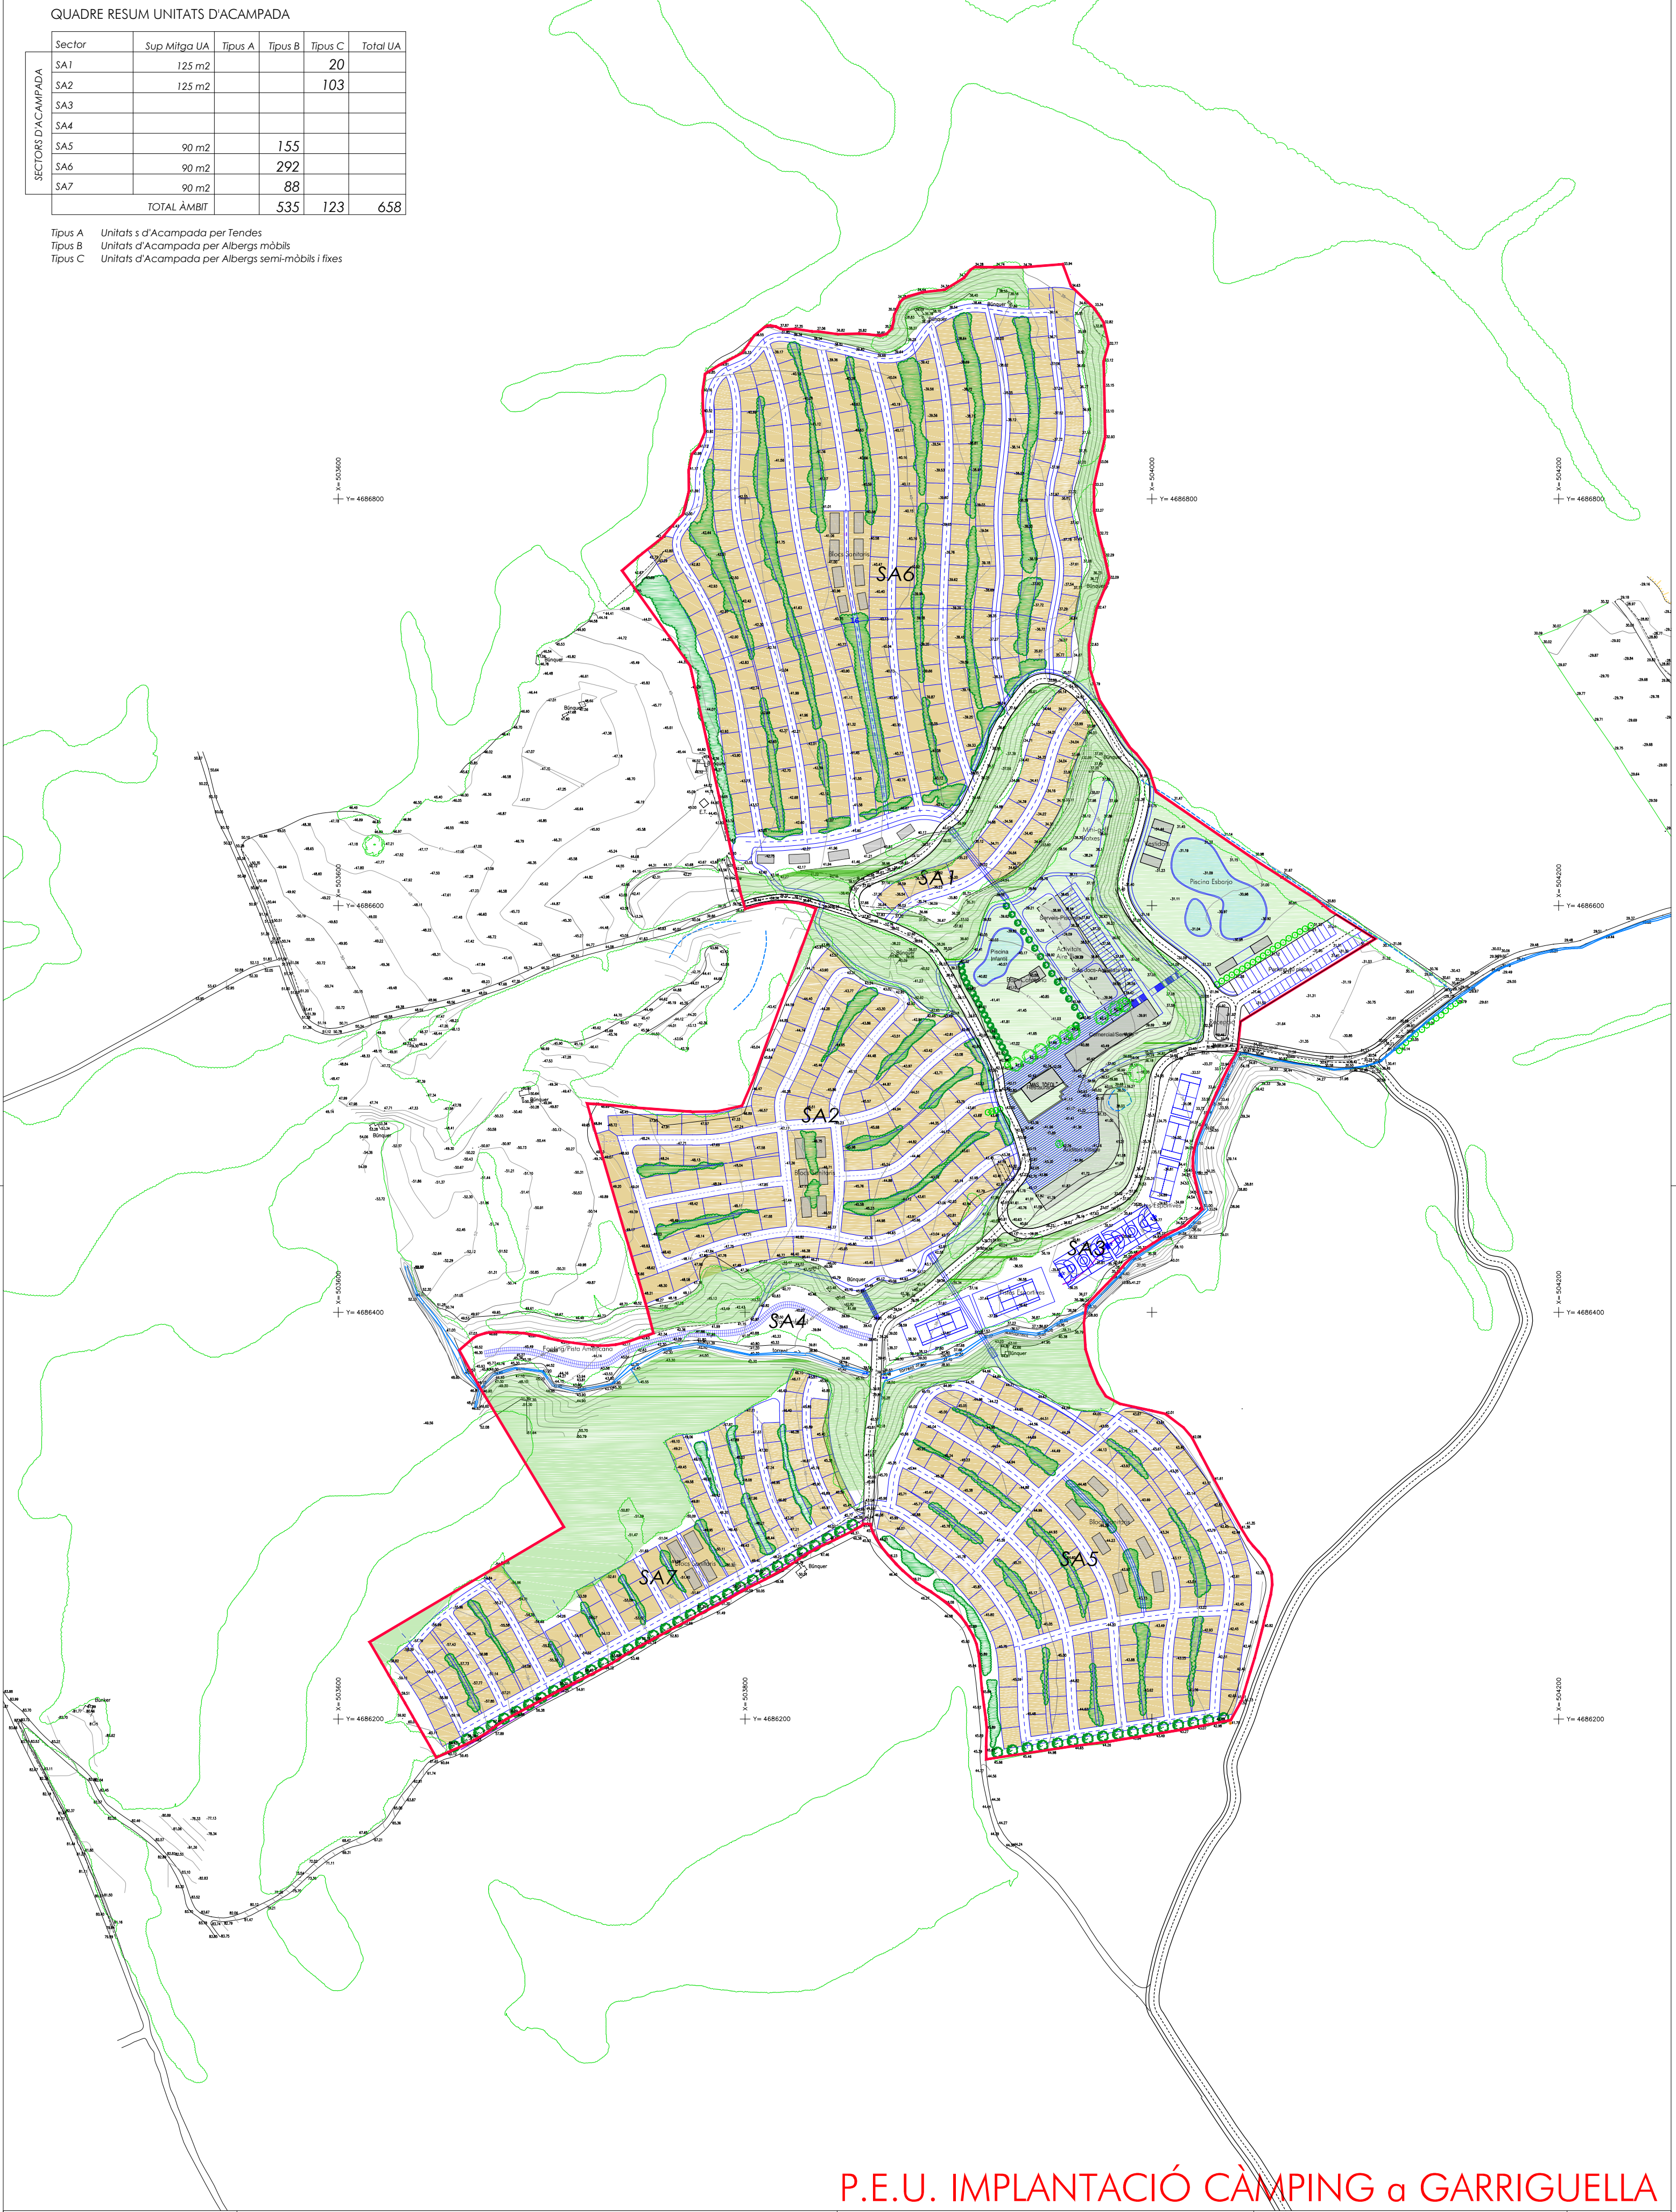

P.E.U. IMPLANTACIÓ CÀMPING a GARRIGUELLA

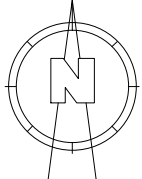

Escala Gràfica

0 10 20 30 40 50 100m

Llegenda

- ESPAI AGROFORESTAL LLIURE
- Illes d'Unitats d'Acampada
- Plantació Arbrat autòcton
- Edifici
- Àmbit PEU

Plànol No Normatiu

EXEMPLE D'APLICACIÓ 2 s/TOPOGRÀFIC

Escala	1:2000	Format fulla	Din A2	Data	Juliol 2016
Promotor				Arquitecte	
FINQUES AGROPECUÀRIES de PERELADA SL			JOAQUIM PLA i ROS		
Carrer dels Remences,5 tel. 972-24.55.10 17005 GIRONA gplaras@gmail.com			Col·legiat 17.338/1		

Núm

E.3