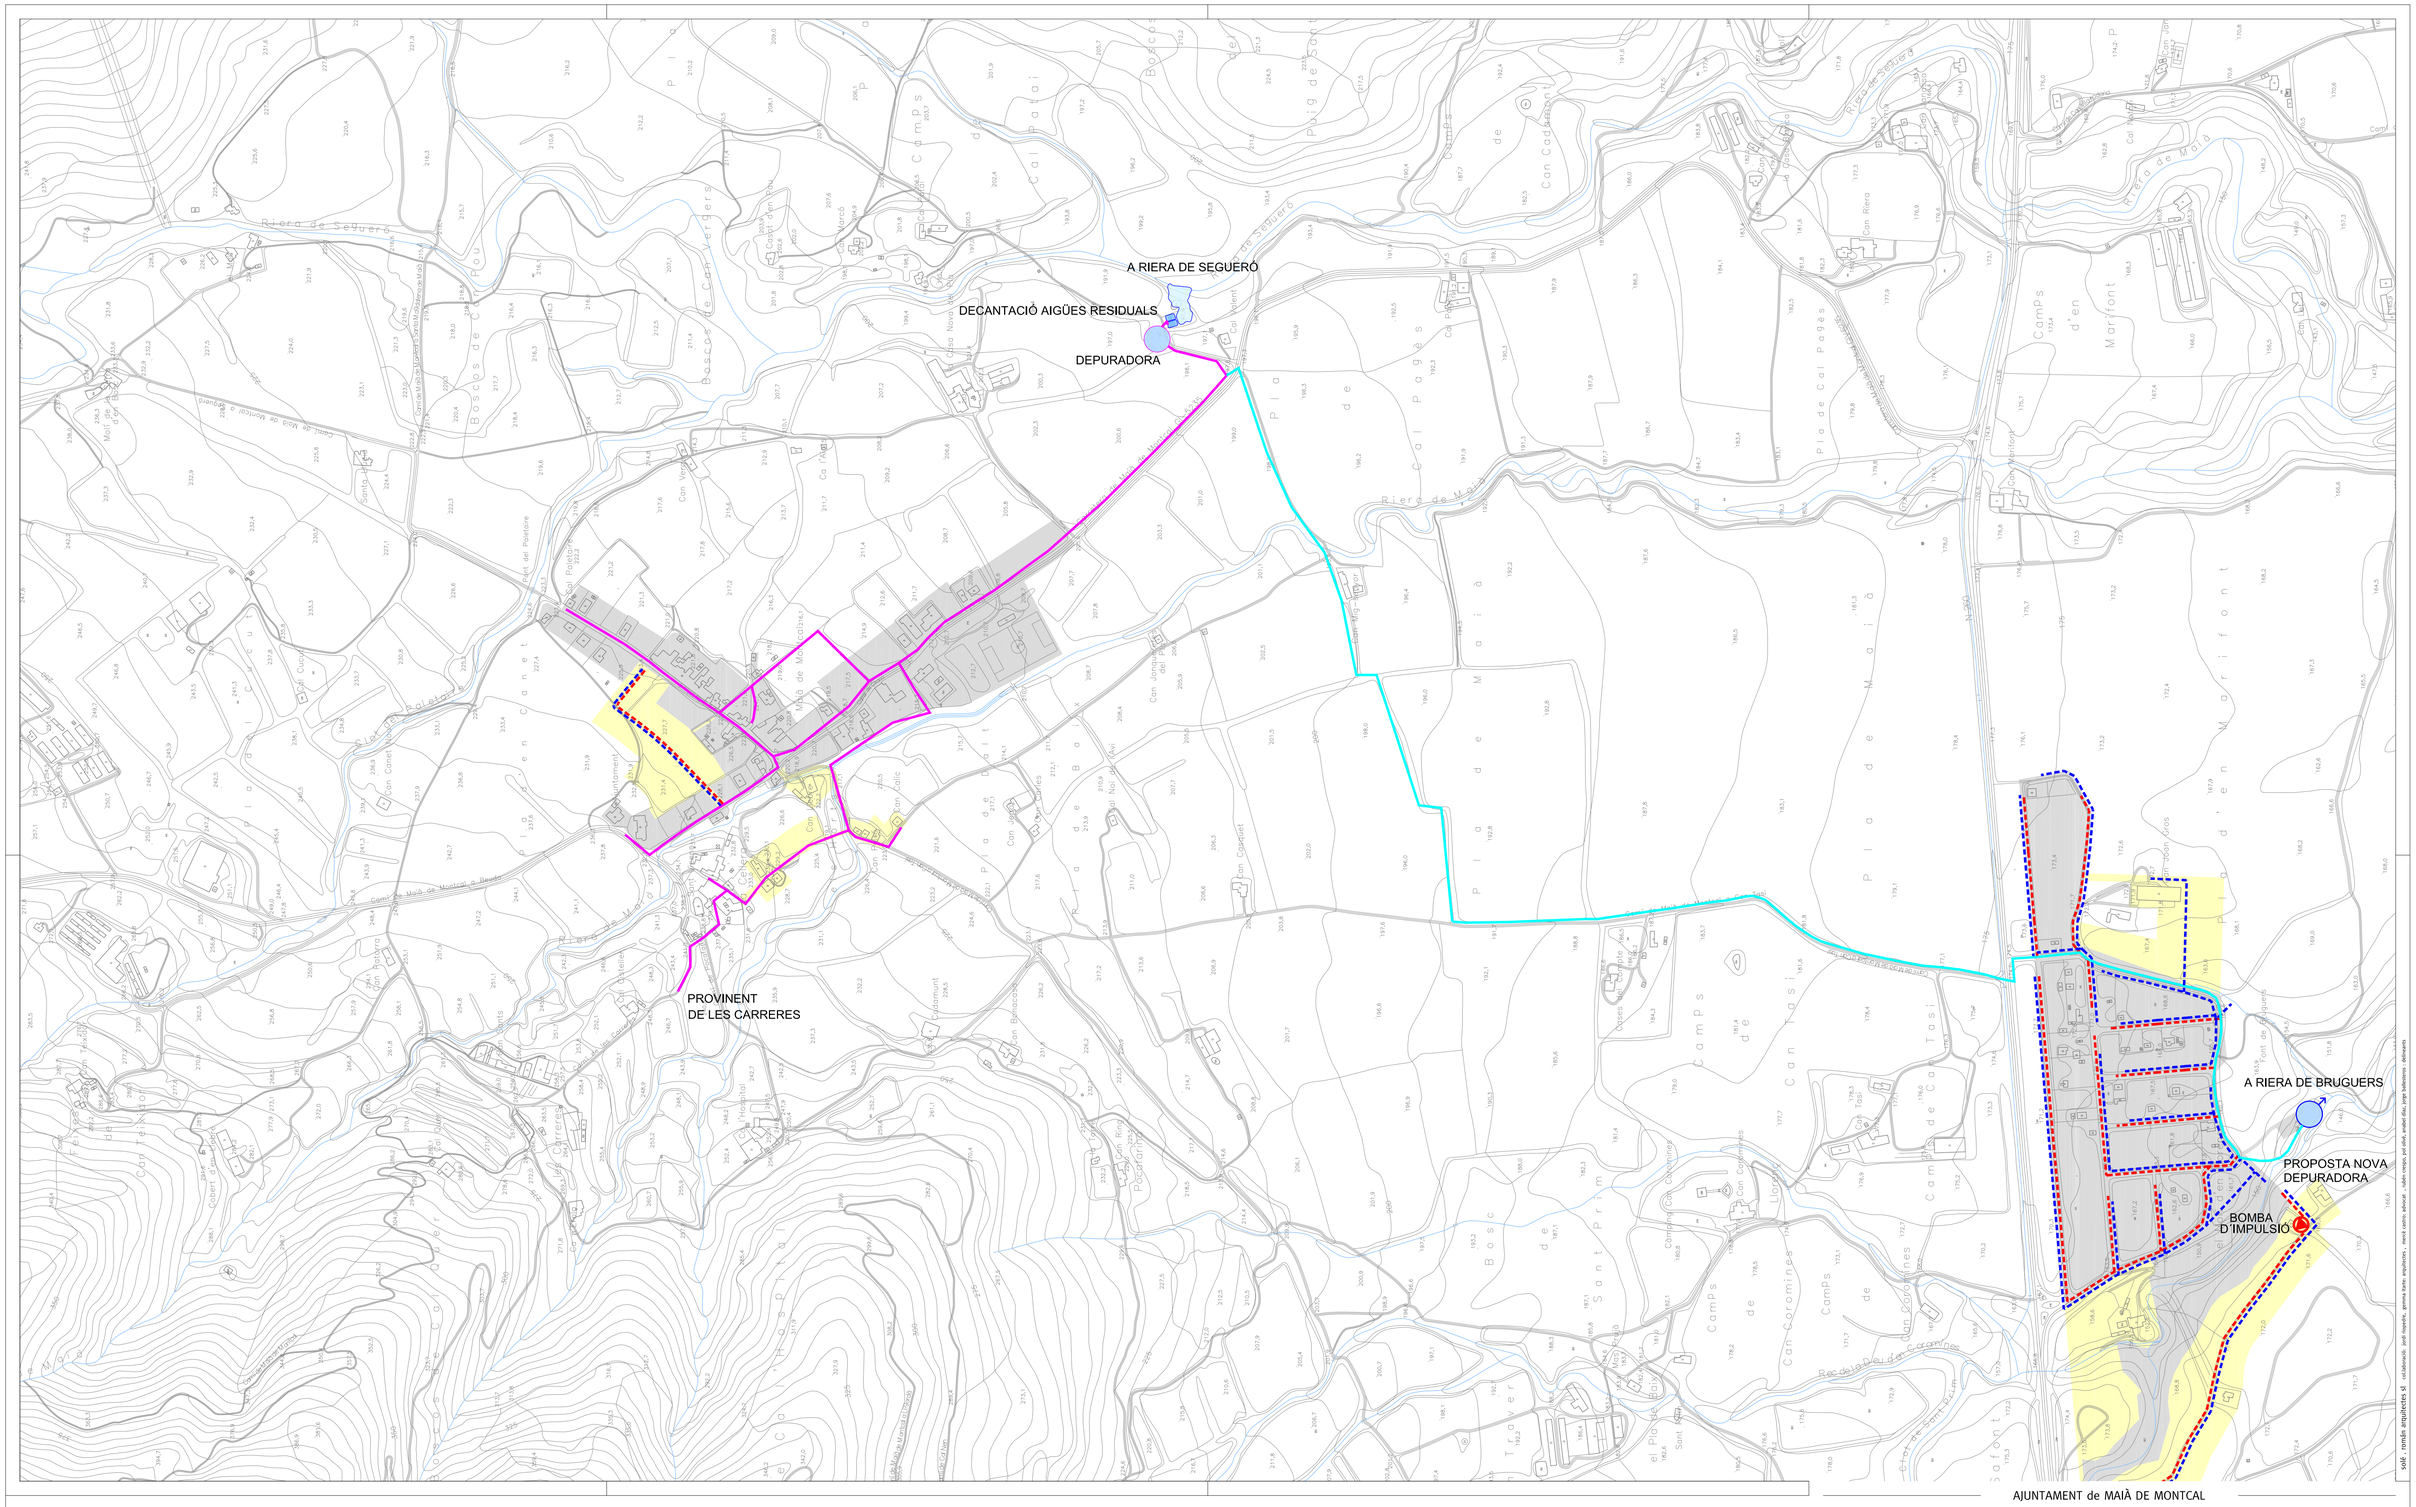

LLEGENDA SANEJAMENT EXISTENT

Canonada distribució existent

SANEJAMENT RESIDUAL PROPOSADA

Canonada proposada

Canonada conexió depuradores

Bomba d´impulsió

SANEJAMENT PLUVIAL PROPOSADA

Canonada proposada

Limit Terme Municipal

Sòl urbà

Sectors SNC i SUD

AJUNTAMENT de MAIÀ DE MONTCAL

REVISIÓ DE LES N.N.S.S.
NOU PLA D' ORDENACIÓ
URBANÍSTICA MUNICIPAL

SECTORS URBANS

municipi **maià de montcal**
comarca **garrotxa**
data **abril 2007**

U.1.1

XARXA SANEJAMENT
RESIDUAL I PLUVIAL

URBANITZACIÓ

escala **A1 1/4.000 A3 1/8.000**
ultima revisió **juny 2011**

solé . romàn arquitectes sl colaboració: jordi ciopetra, gemma barte: arquitectes , merció castro: advocat , sabós crespo, pol olivé, anabel díaz, jorge balticiones , delineants