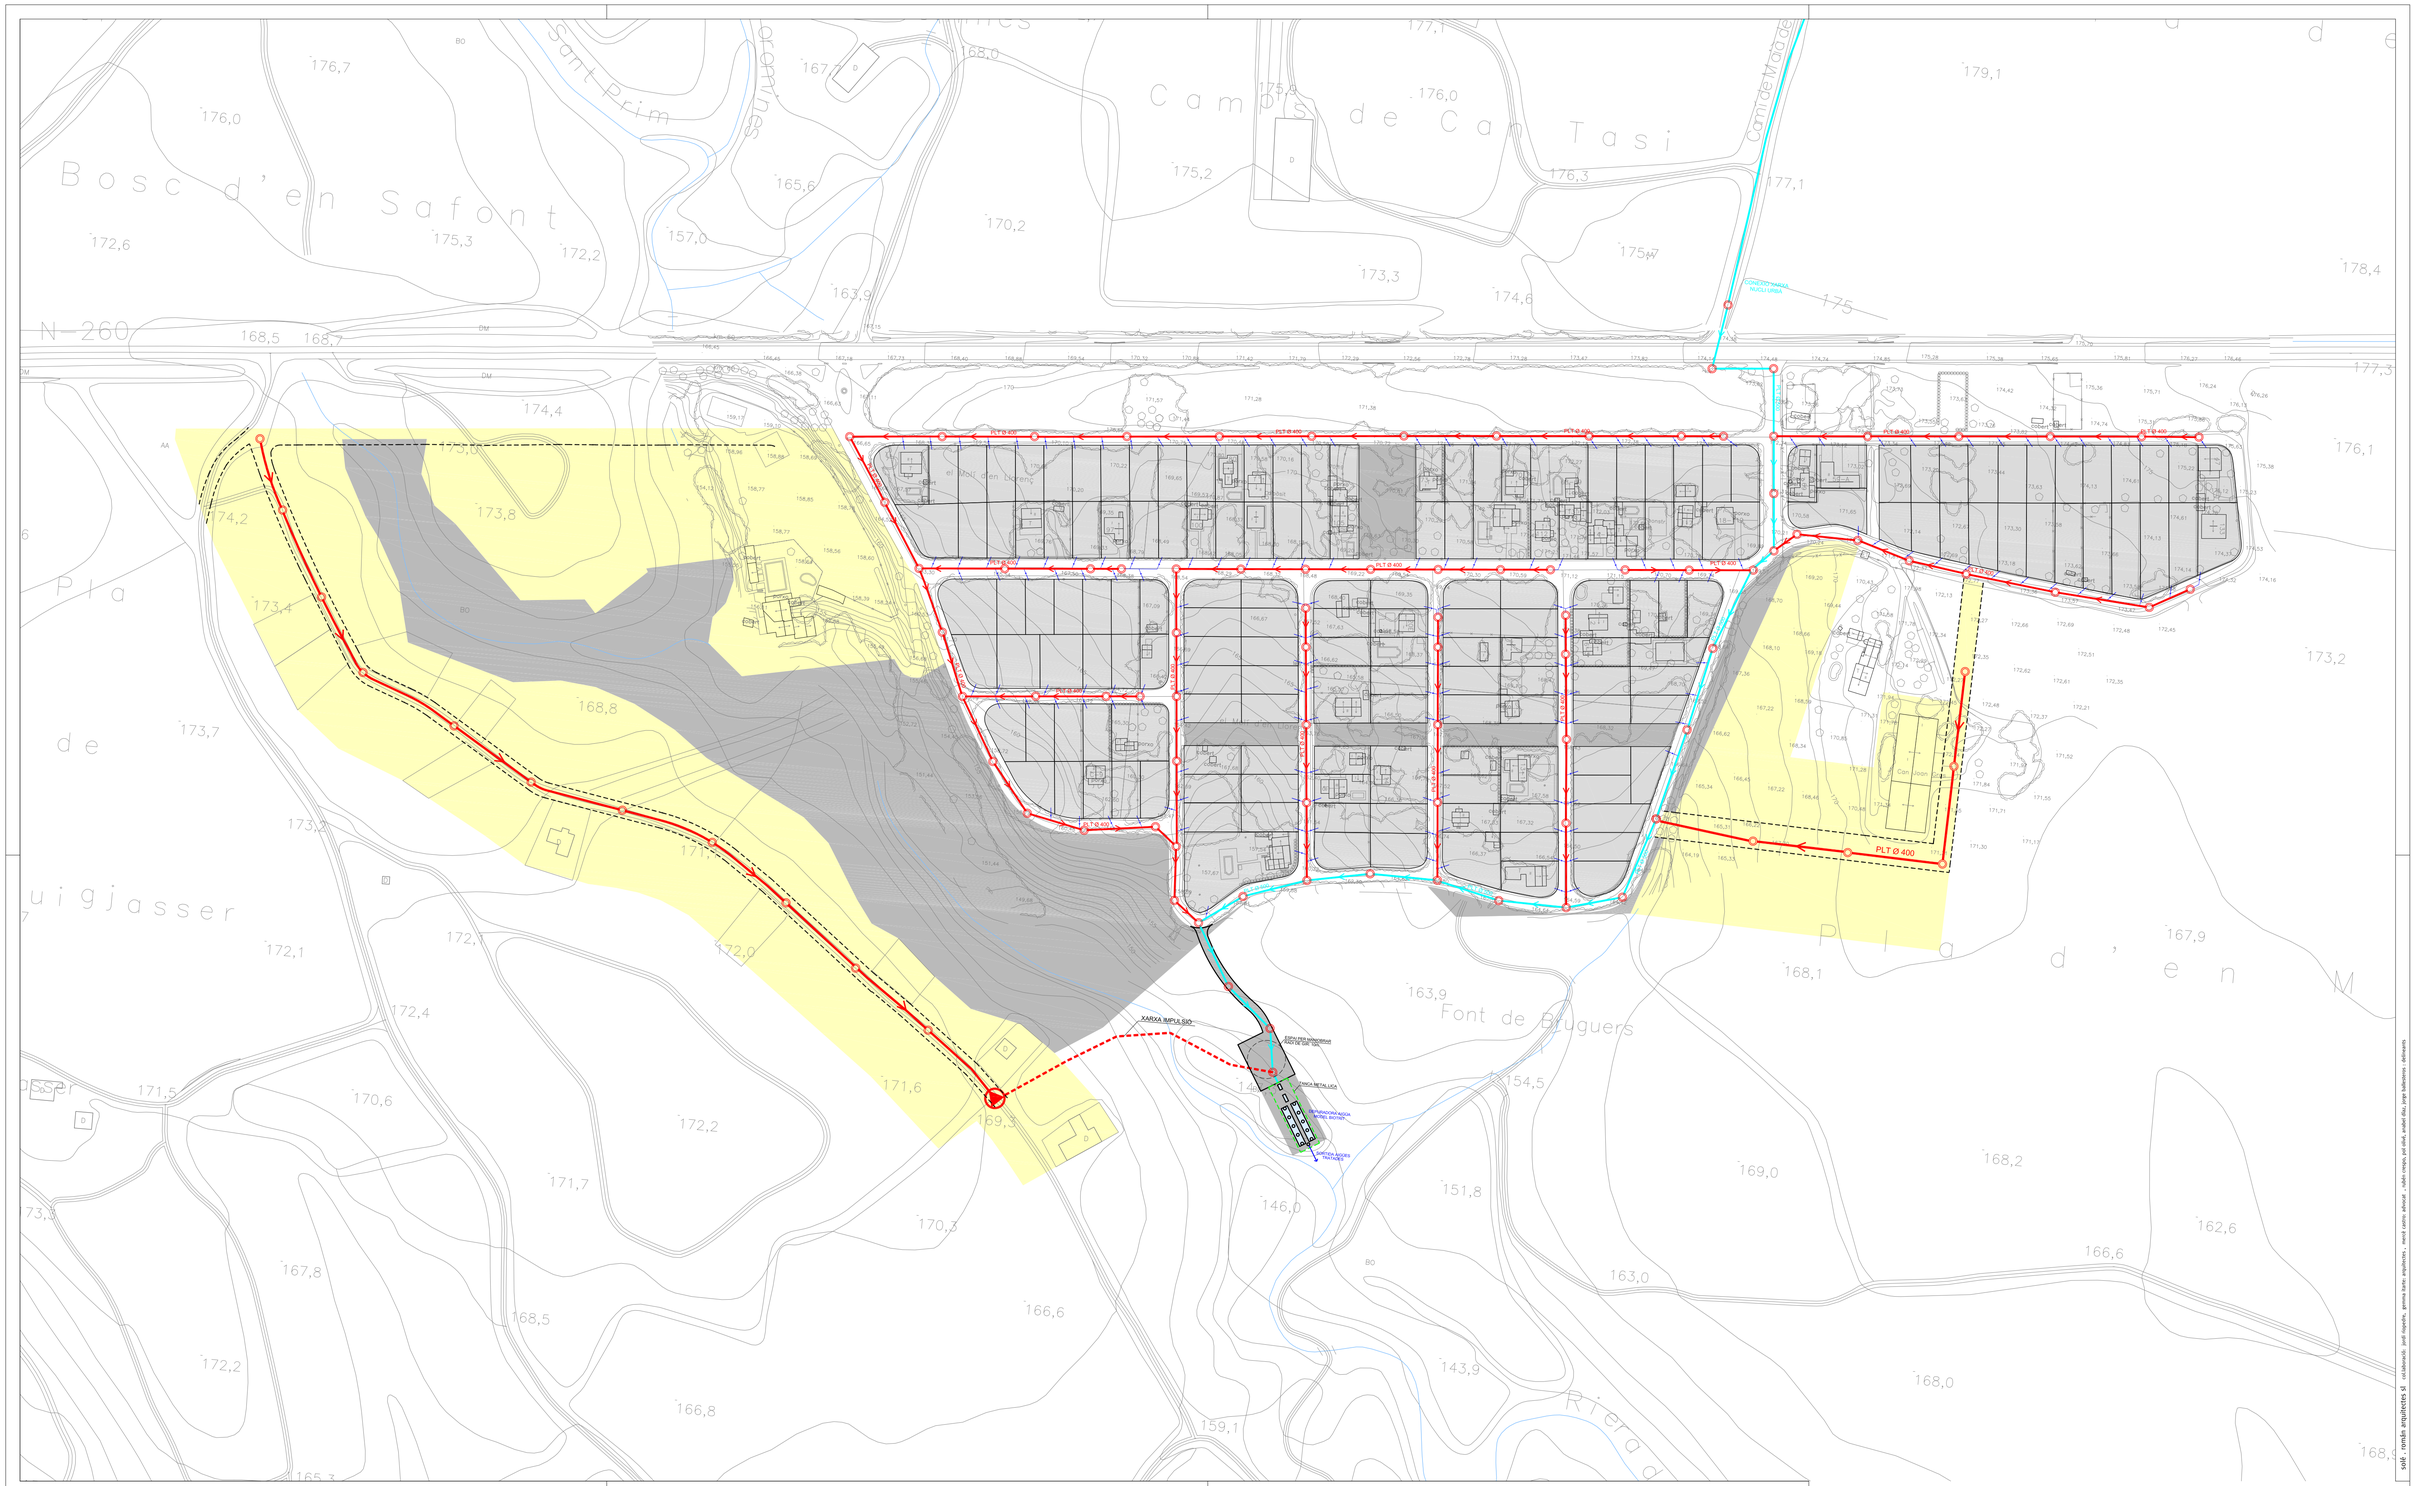

LLEGENDA XARXA RESIDUAL EXISTENT

Canonada distribució

LLEGENDA XARXA RESIDUAL PROPOSADA

Canonada conexió Ø400

Canonada conexió Ø500

Escomesa simple

Bomba d'impulsió

Pou registre

Zona Sòl urbà

Sistema Sòl urbà

Sectors SNC i SUD

AJUNTAMENT de MAIÀ DE MONTCAL

REVISIÓ DE LES N.N.S.S.
NOU PLA D' ORDENACIÓ
URBANÍSTICA MUNICIPAL

MOLÍ D'EN LLORENÇ

municipi **maià de montcal**
comarca **garrotxa**
data **abril 2007**

U.1.3

XARXA SANEJAMENT
RESIDUAL

URBANITZACIÓ

escala **A1 1/1.500 A3 1/3.000**
ultima revisió **juny 2011**

solé . romàn arquitectes sl colaboració: jordi riopedre, gemma barte: arquitectes , mercè castro: advocat , adelaí: crespo, pol olivé, andrei dau, jorge balbuteres : delineants