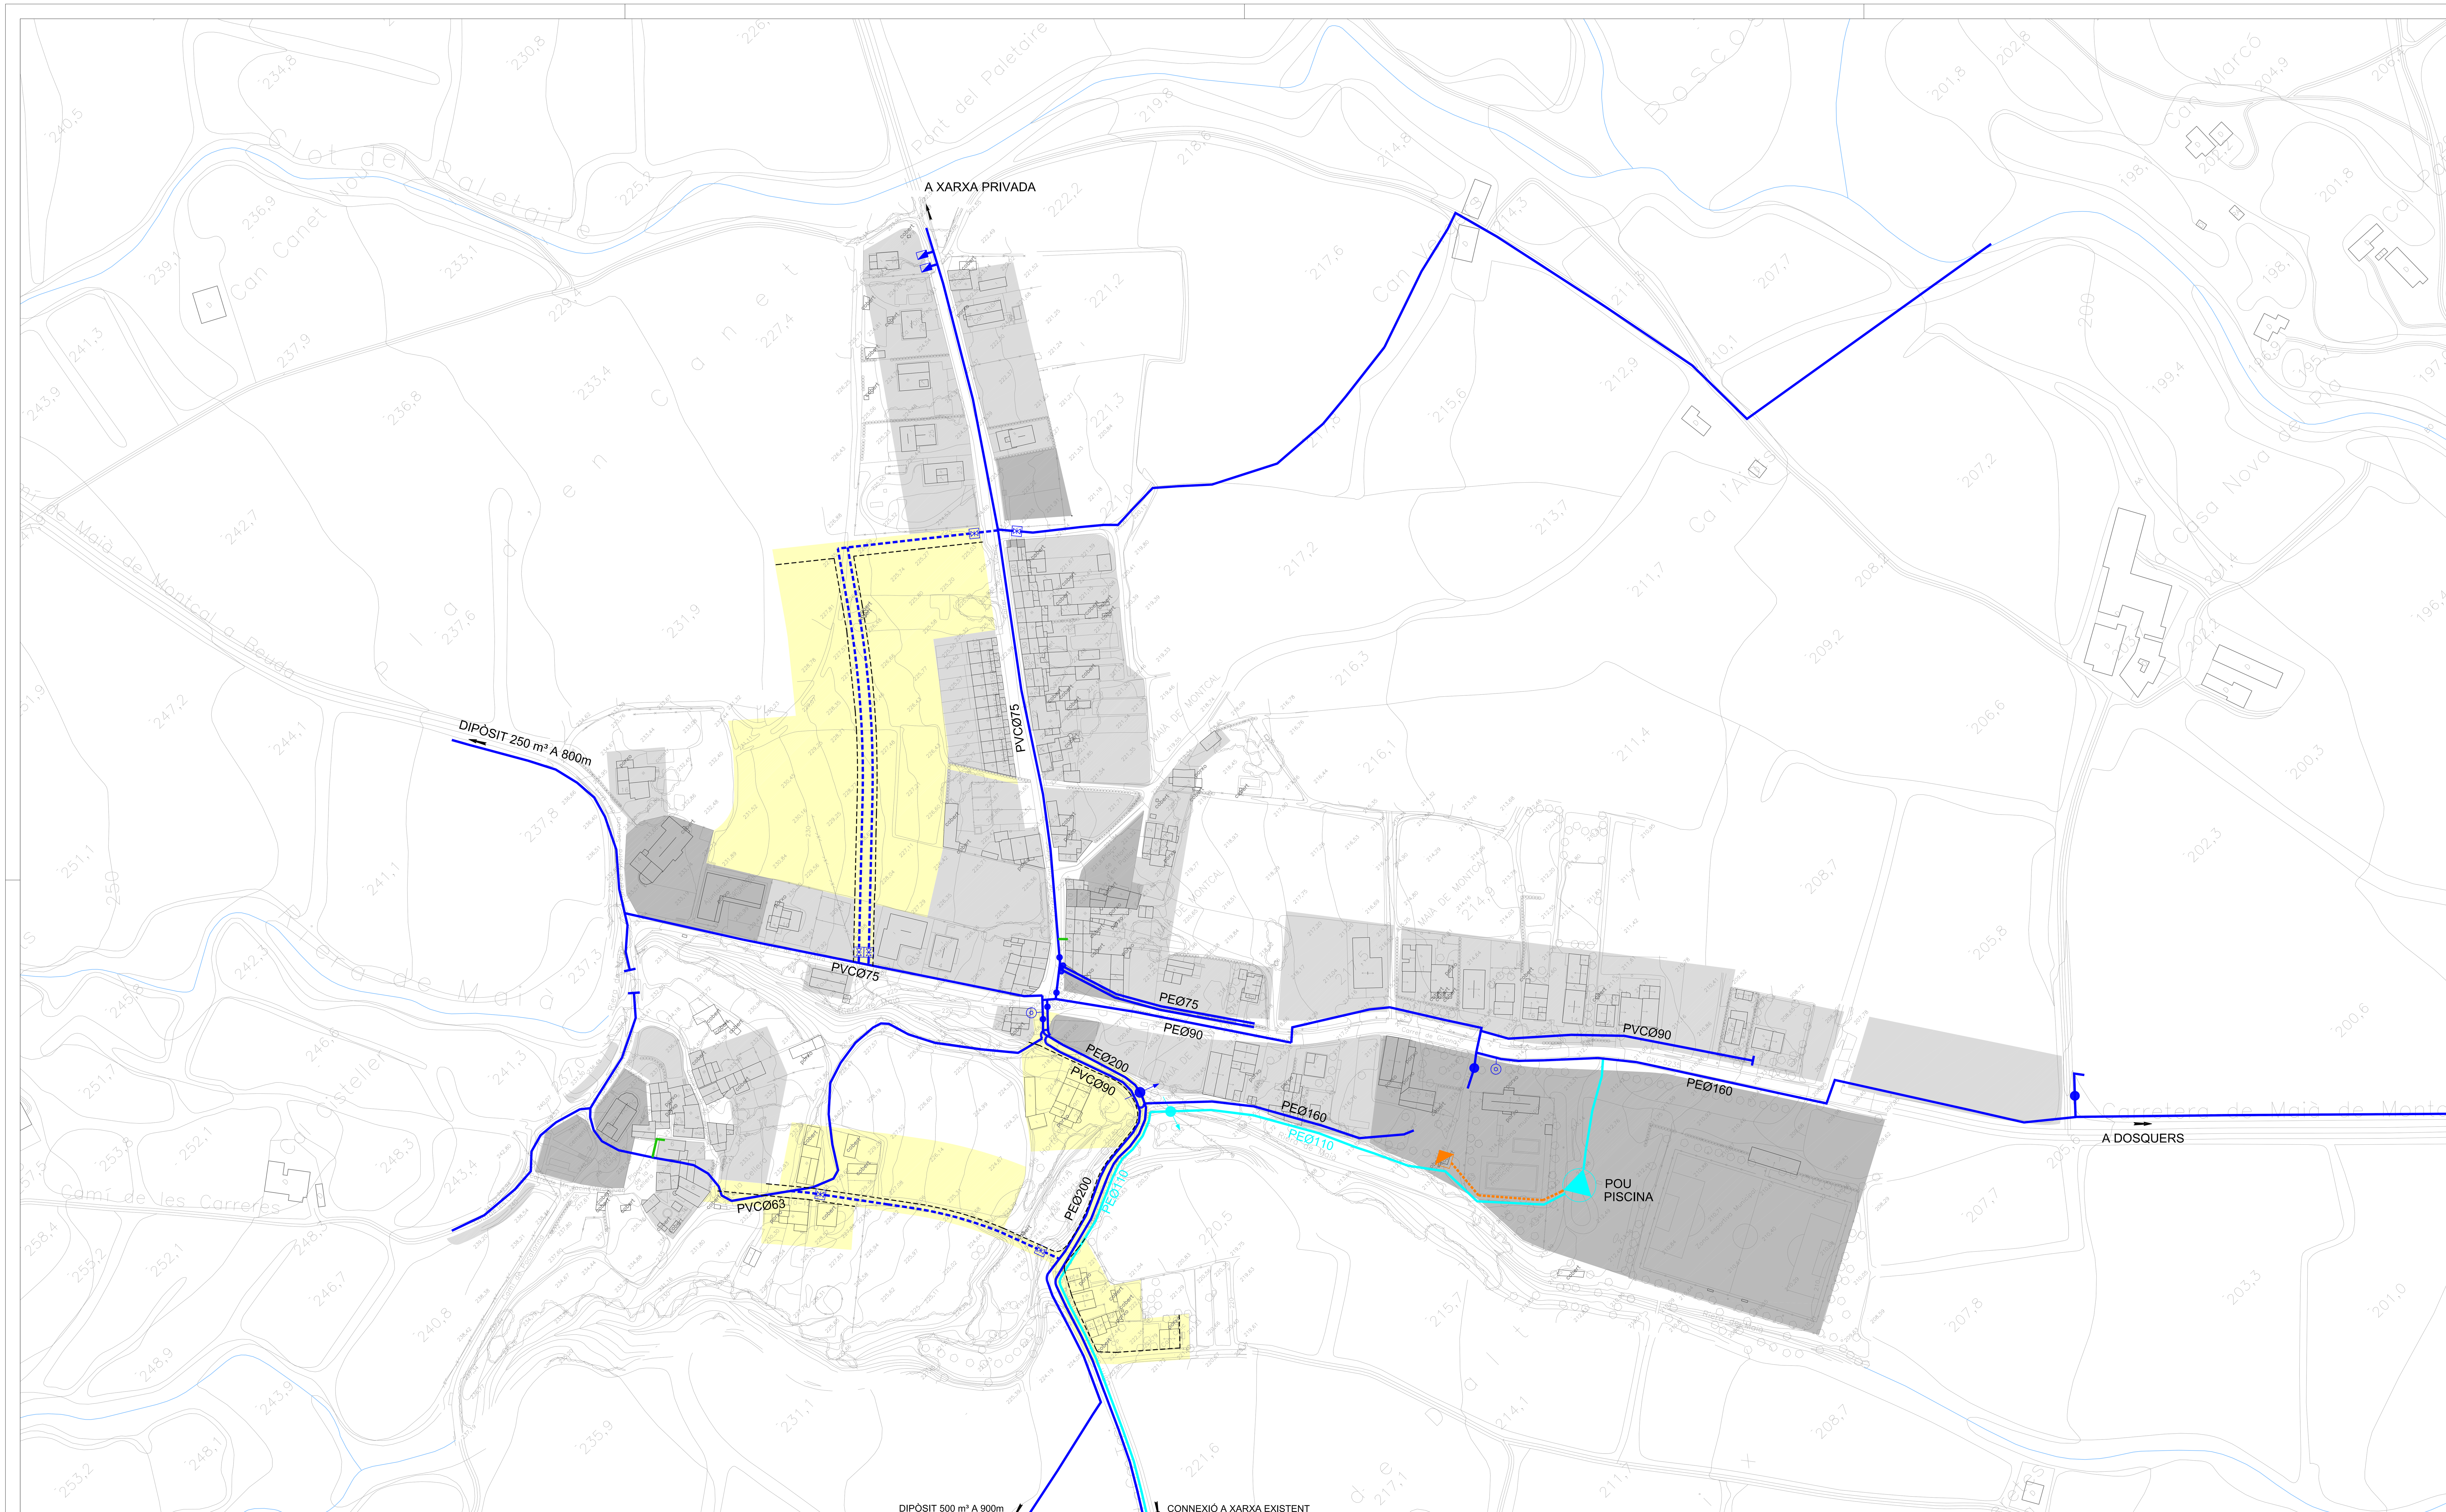

LLEGENDA XARXA AIGUA EXISTENT

- Canonada distribució
- Canonada impulsió
- Línia elèctrica

LLEGENDA XARXA AIGUA PROPOSADA

- Canonada conexió a existent Ø200
- Canonada distribució Ø160
- Canonada distribució Ø110
- Canonada distribució Ø63

LLEGENDA ELEMENTS

- Vàlvula de comporta
- Vàlvula de retenció
- Vàlvula de descàrrega
- Ventosa
- Bomba
- Comptador
- Hidrant
- Boca de reg
- Quadre elèctric
- Clau de pas
- Escomesa simple

- Zona Sòl urbà
- Sistema Sòl urbà
- Sectors SNC i SUD

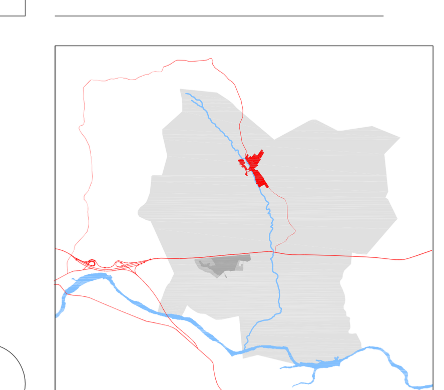

AJUNTAMENT de MAIÀ DE MONTCAL

REVISIÓ DE LES N.N.S.S.
NOU PLA D' ORDENACIÓ
URBANÍSTICA MUNICIPAL

NUCLI URBA

municipi **maià de montcal**
comarca **garrotxa**
data **abril 2007**

U.2.2

XARXA D´ABASTAMENT
AIGUA GENERAL

URBANITZACIÓ

escala **A1 1/1.500** **A3 1/3.000**
ultima revisió **juny 2011**

solé . román arquitectes sl col.laboració: jordi riopedre, gemma itarte: arquitectes , mercè castro: advocat , rubén crespo, pol olivé, anabel díaz, jorge ballesteros : delineants