



EL PRIORAT

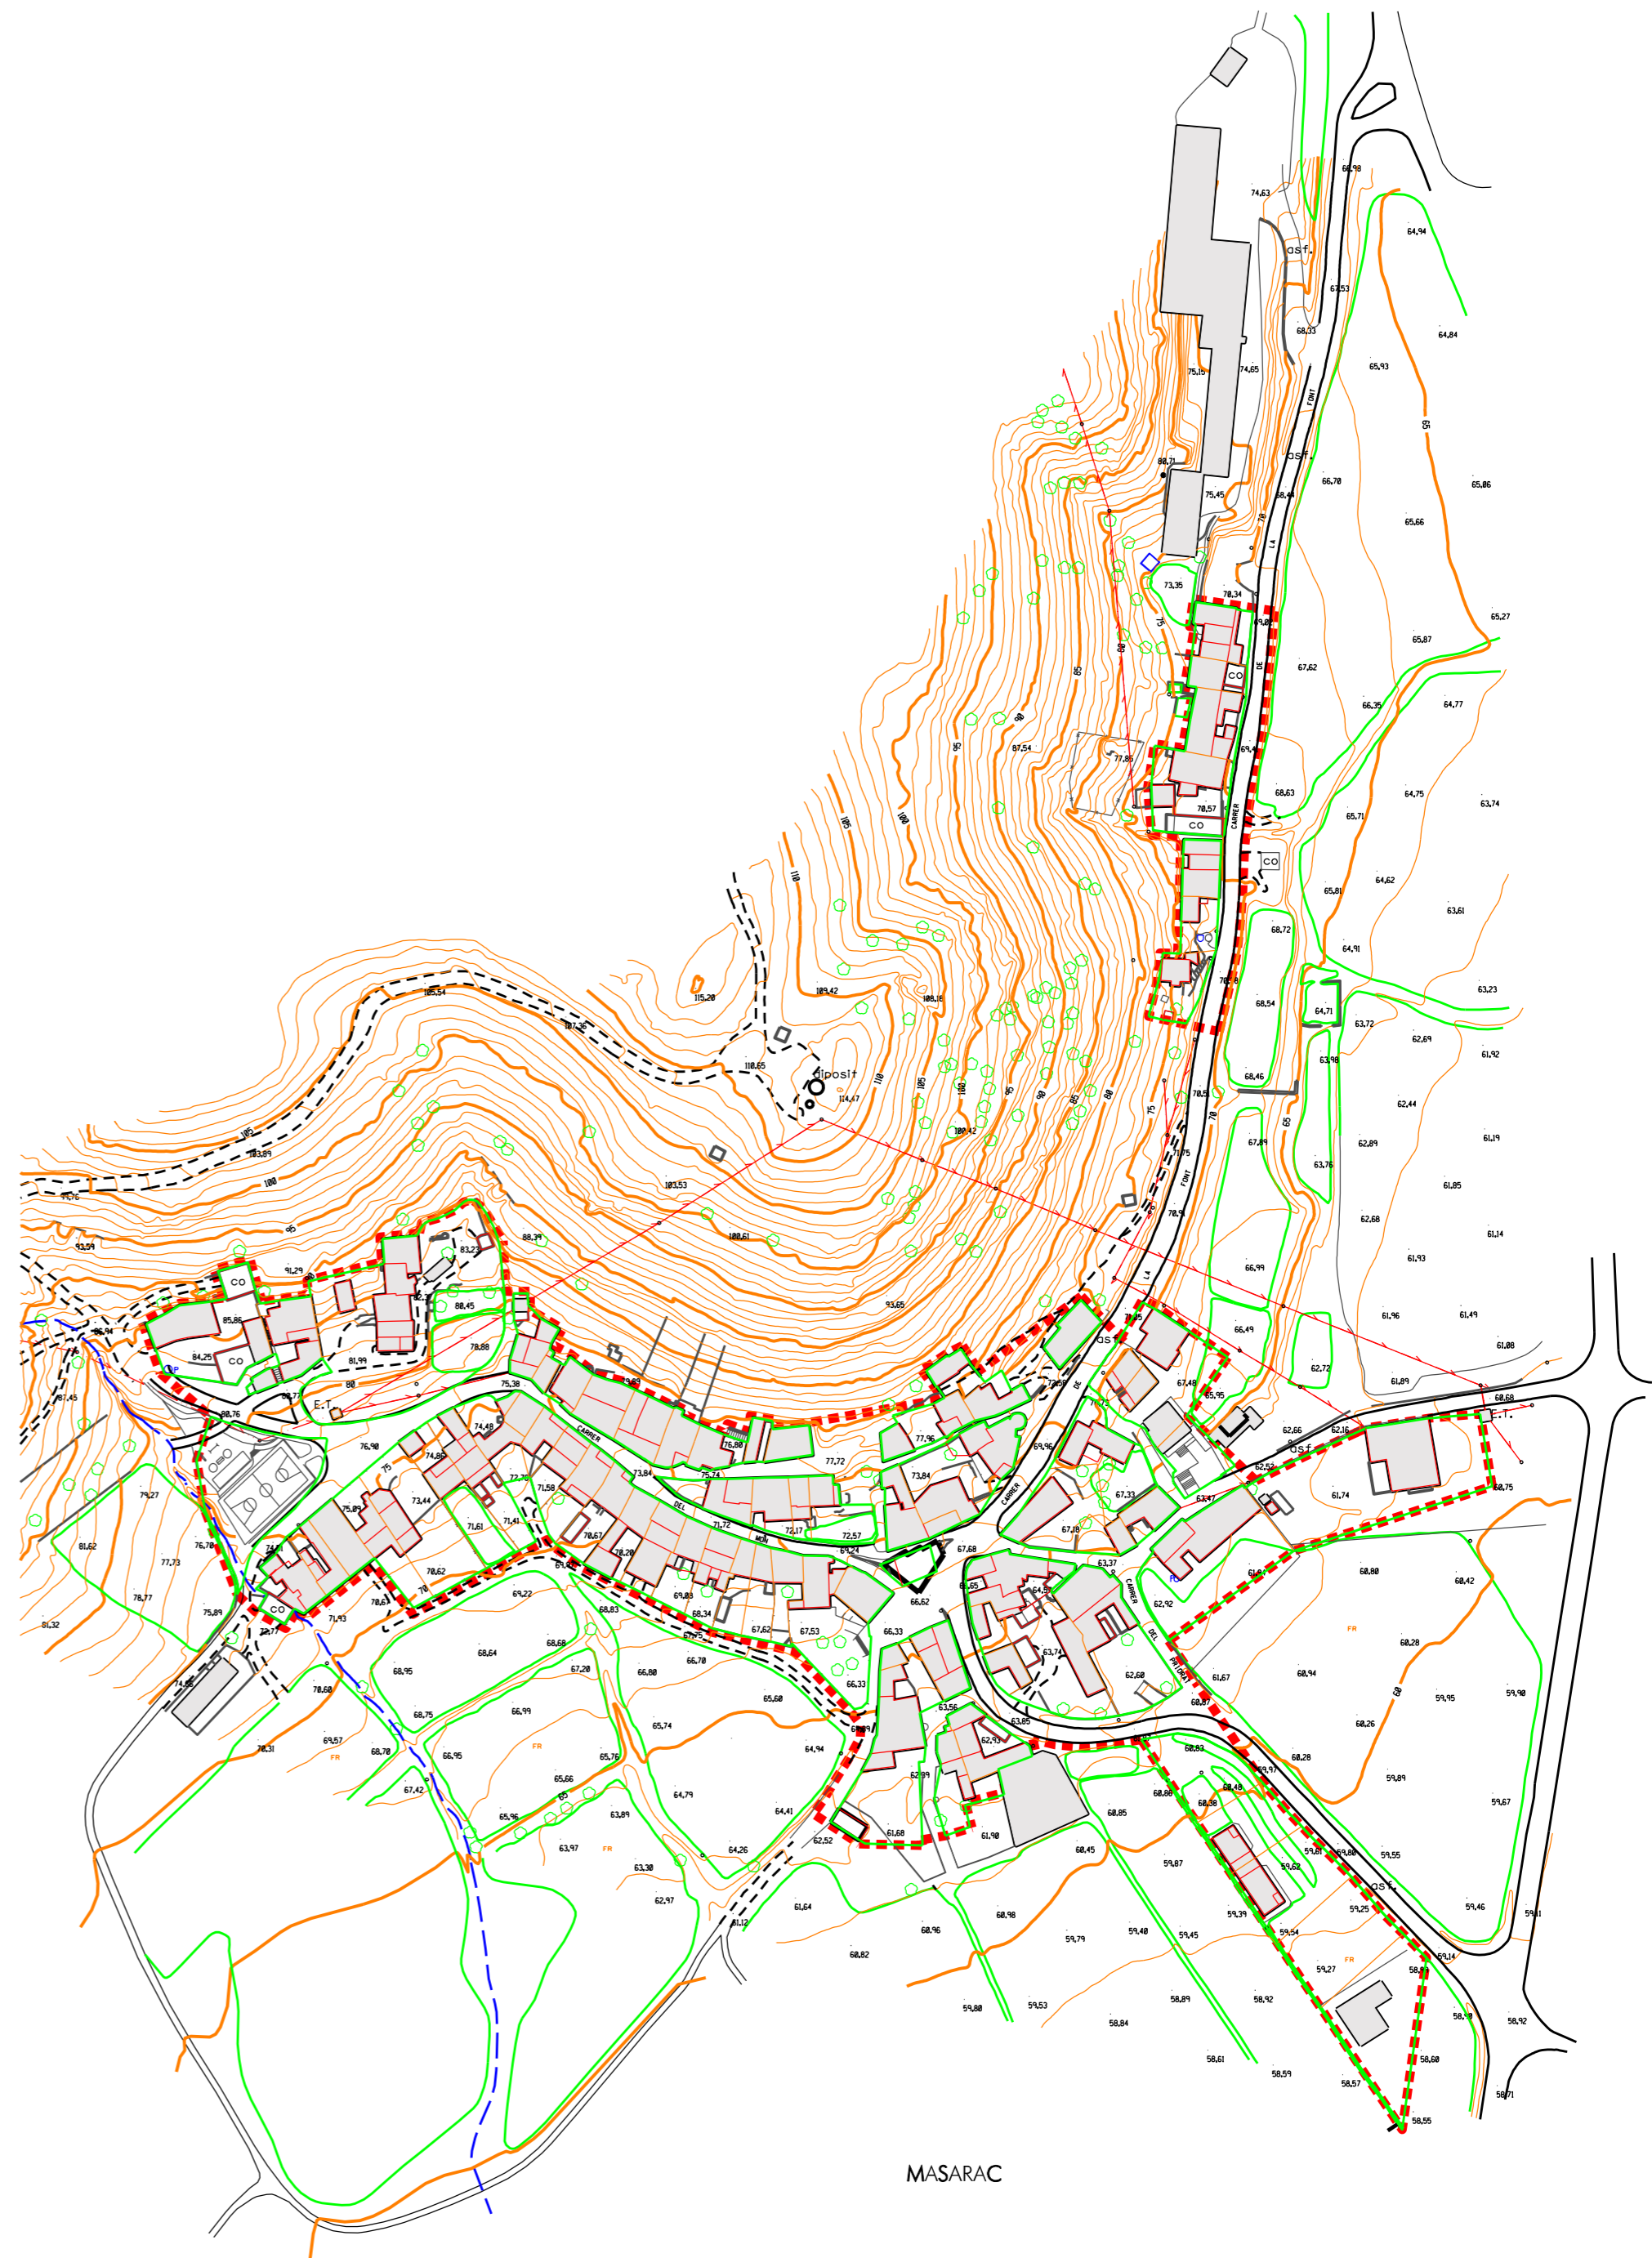

SSTT del Consell Comarcal de l'Alt Empordà

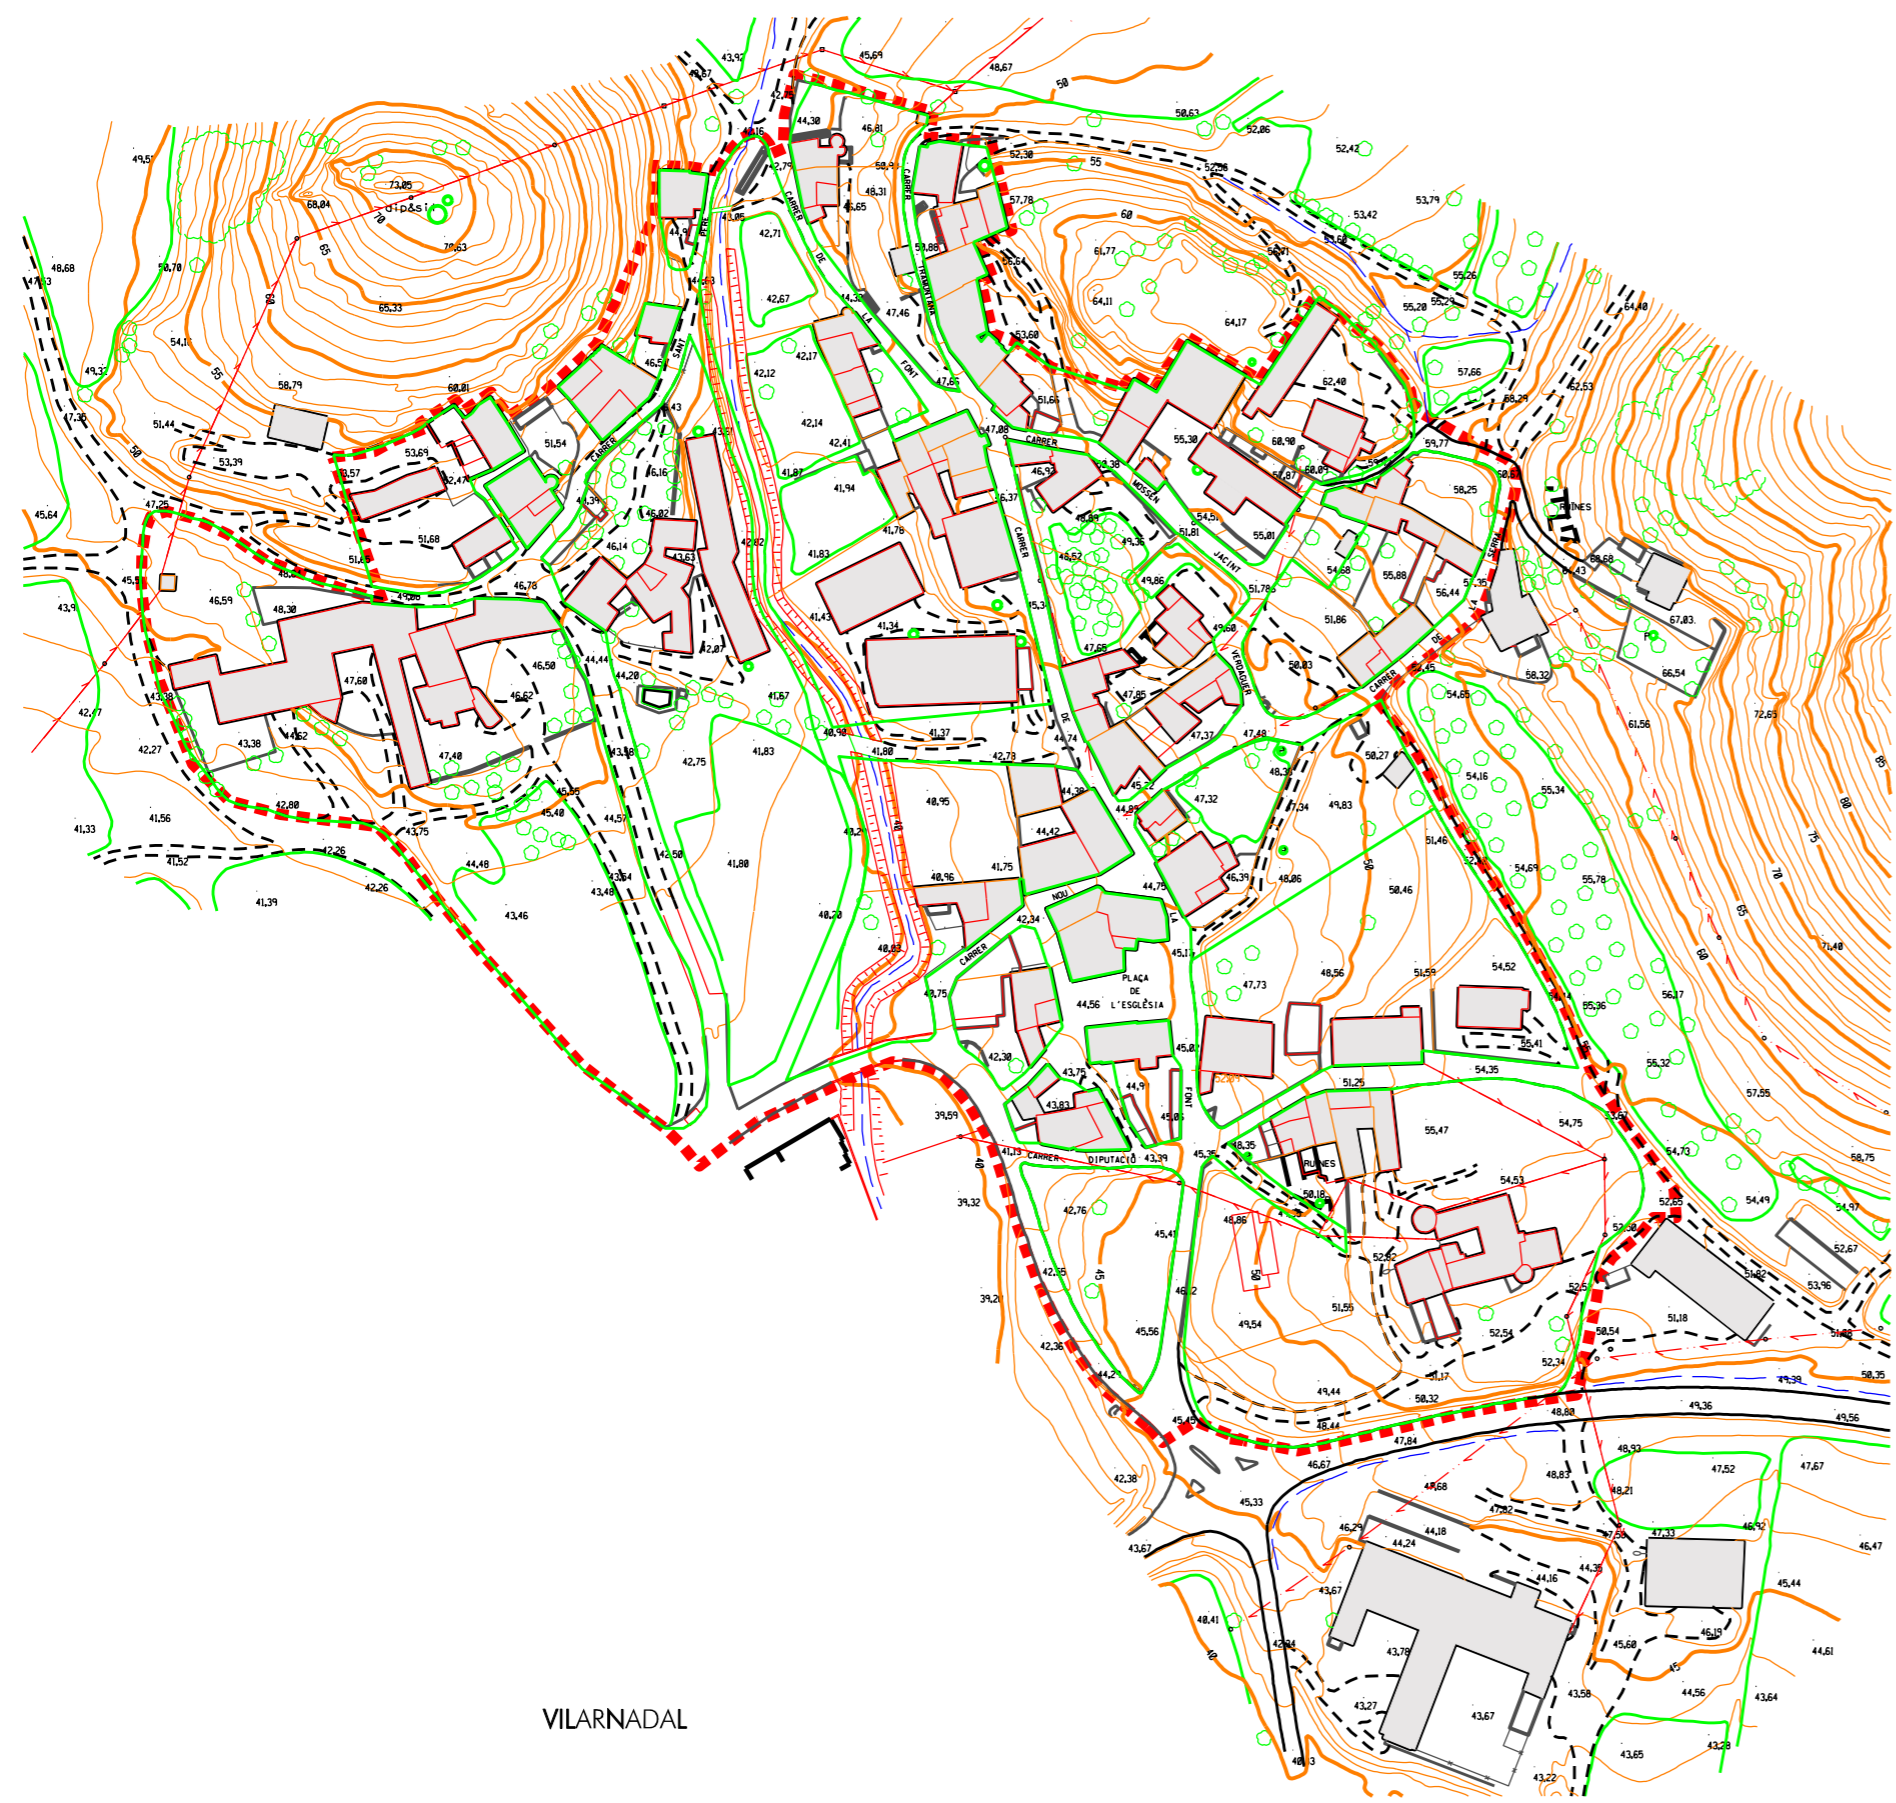

Consell Comarcal de l'Alt Empordà


0 5 10 25 50 ESCALA ORIGINAL DIN A-1 1:2000



LÍMIT CADASTRAL



MUR, TÀPIA

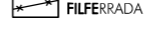

FILFERRADA



CANAL



SÈQUIA



BOSC



ARBRE




TANCA ARBUSTOS




BASSA, PISCINA



CORBES DIRECTORES CADA 5 M.

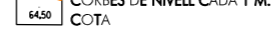

CORBES DE NIVELL CADA 1 M. COTA

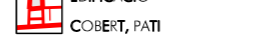


PARTIONS CONIBREUS



RIU DIRECCIÓ AIGUA TORRENT



EDIFICACIÓ

 

COBERT, PATI




CARRERA



CAMI



CORRIOL

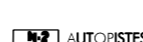

FERRICARRIL



LÍNIA ELÈCTRICA



CLAVEGUERAM



AUTOPISTES, CARRETERES NACIONALS



CARRERA COMARCAL, CARRETERA T



CARRERA Z



CAMINS



PARATGES




RILS



RIESES



PLA D'ORDENACIÓ URBANÍSTICA MUNICIPAL DE MASARAC

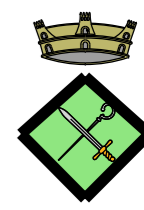

SETEMBRE 2008

1.3 BASE CARTOGRÀFICA DELS NUCLIS URBANS AMB LÍMIT CADASTRAL