



EL PRIORAT

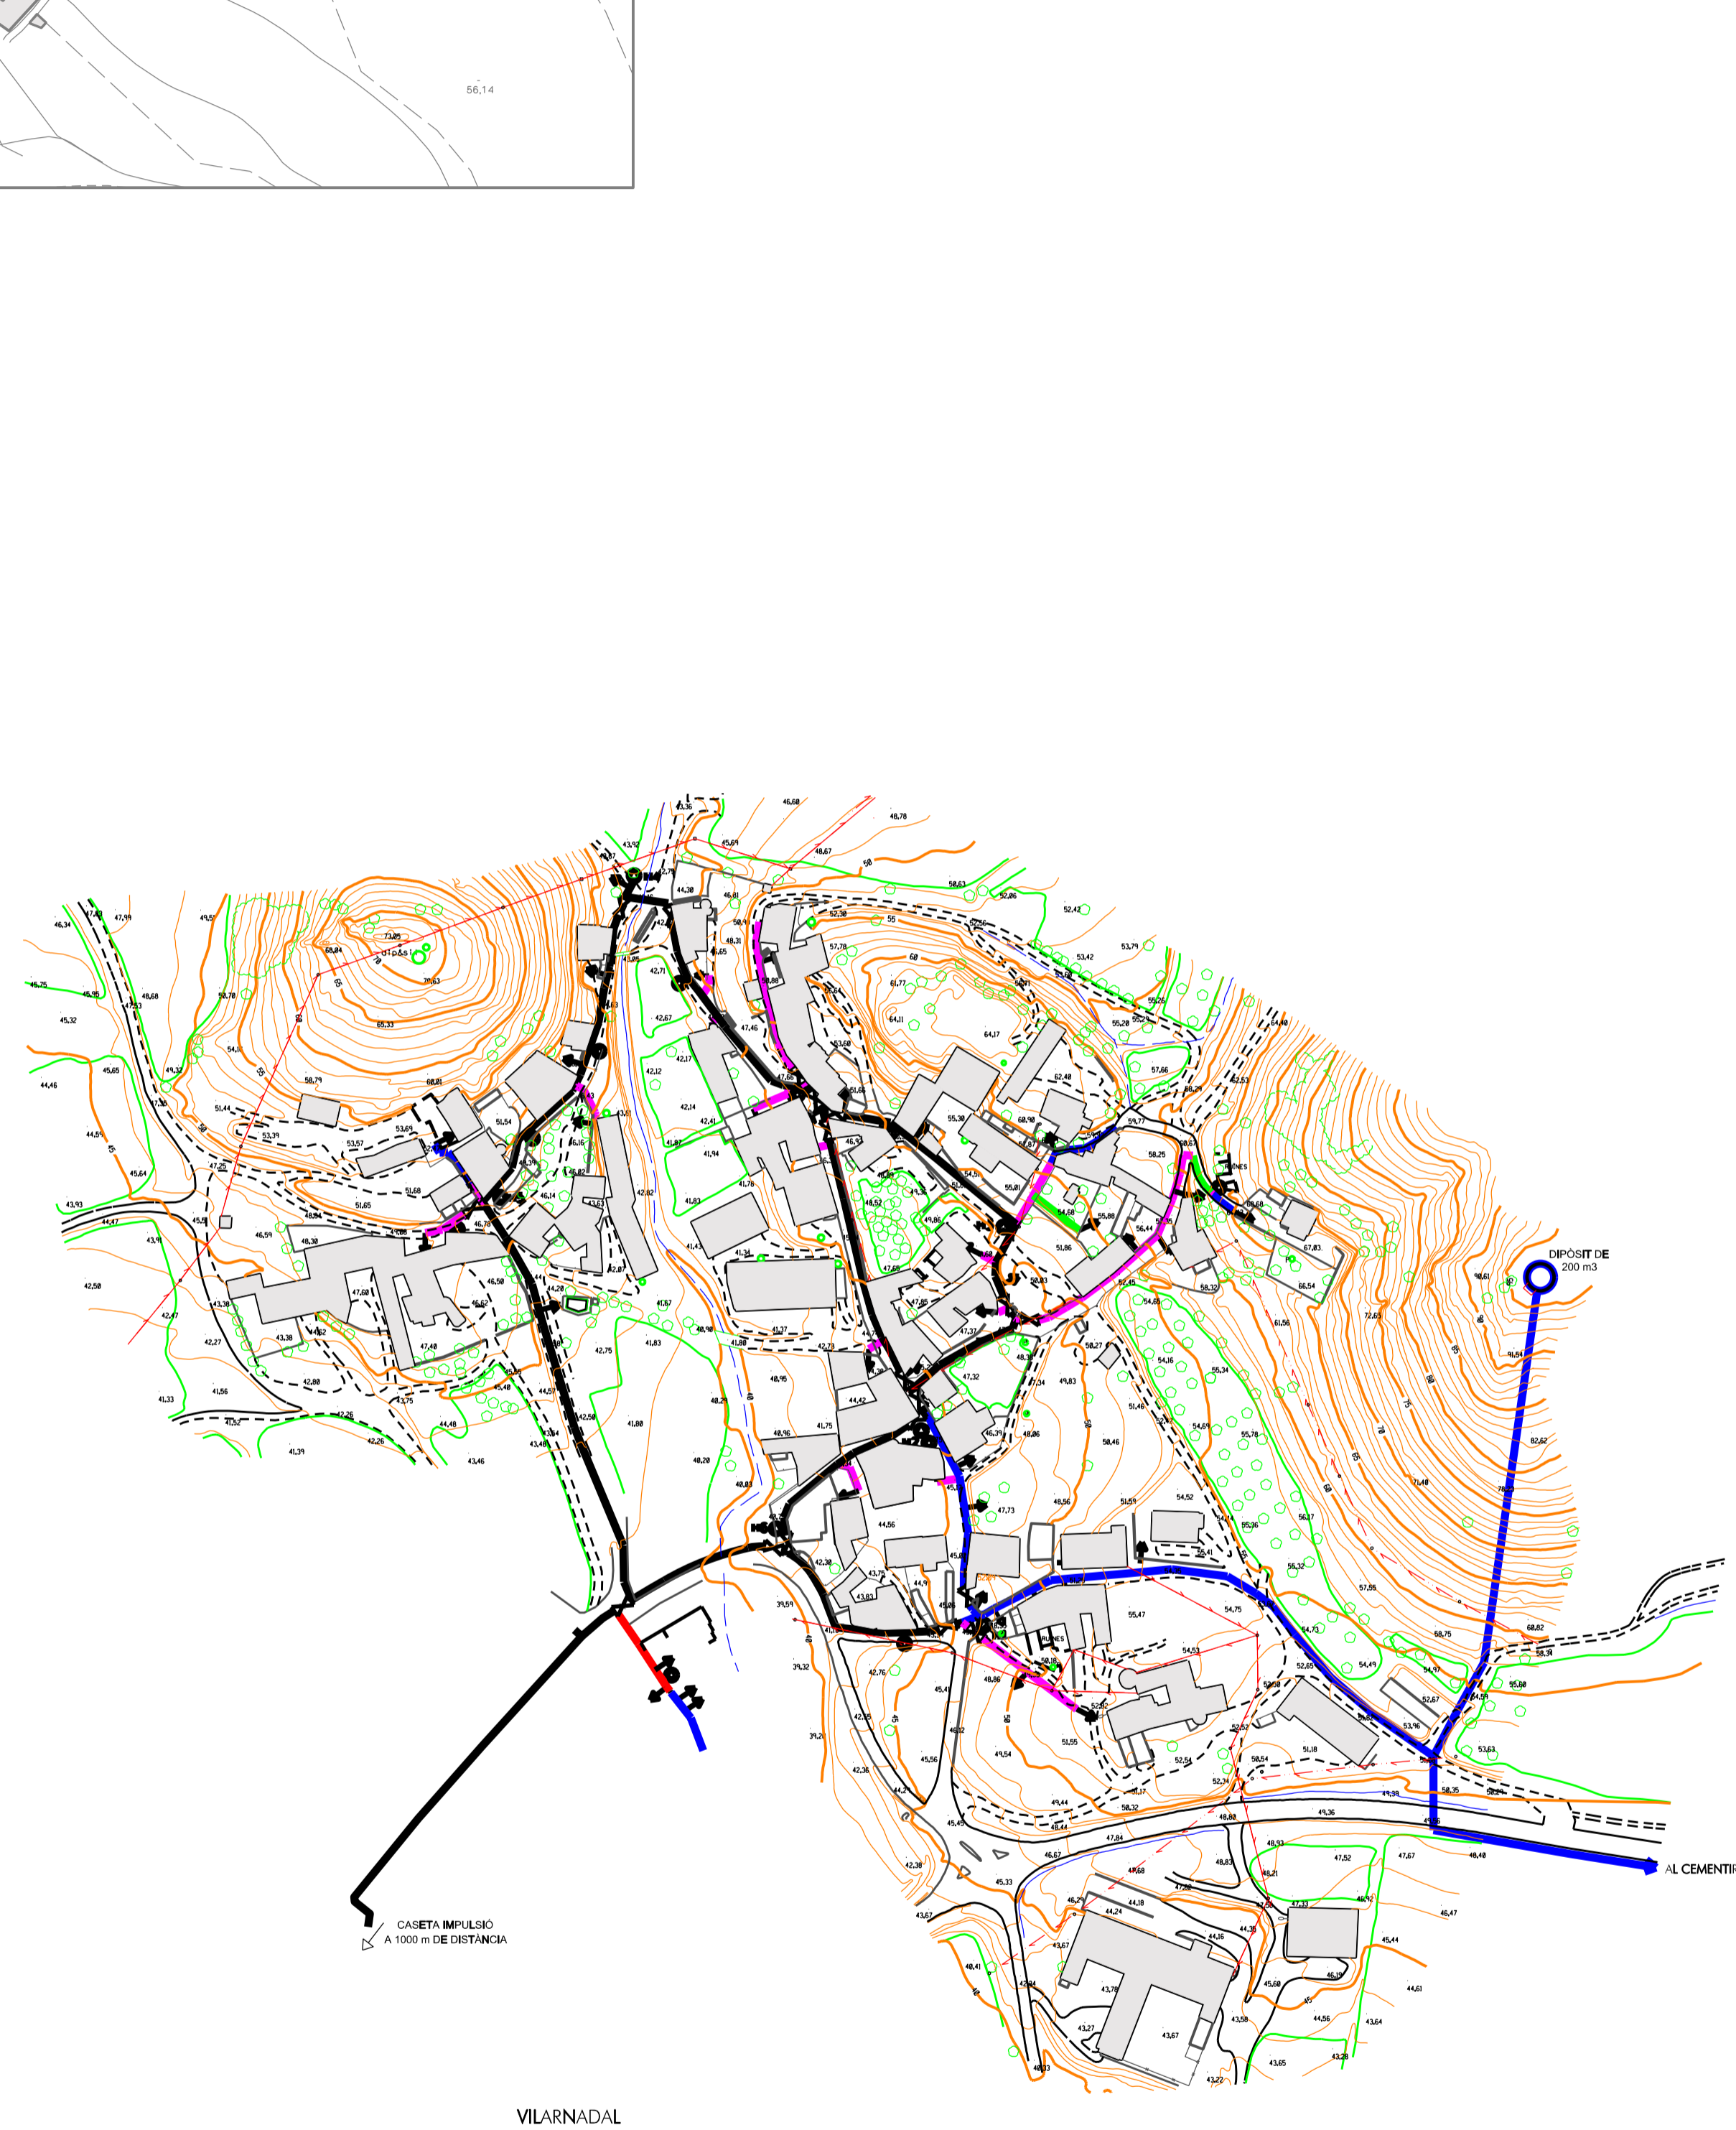

VILARNADAL

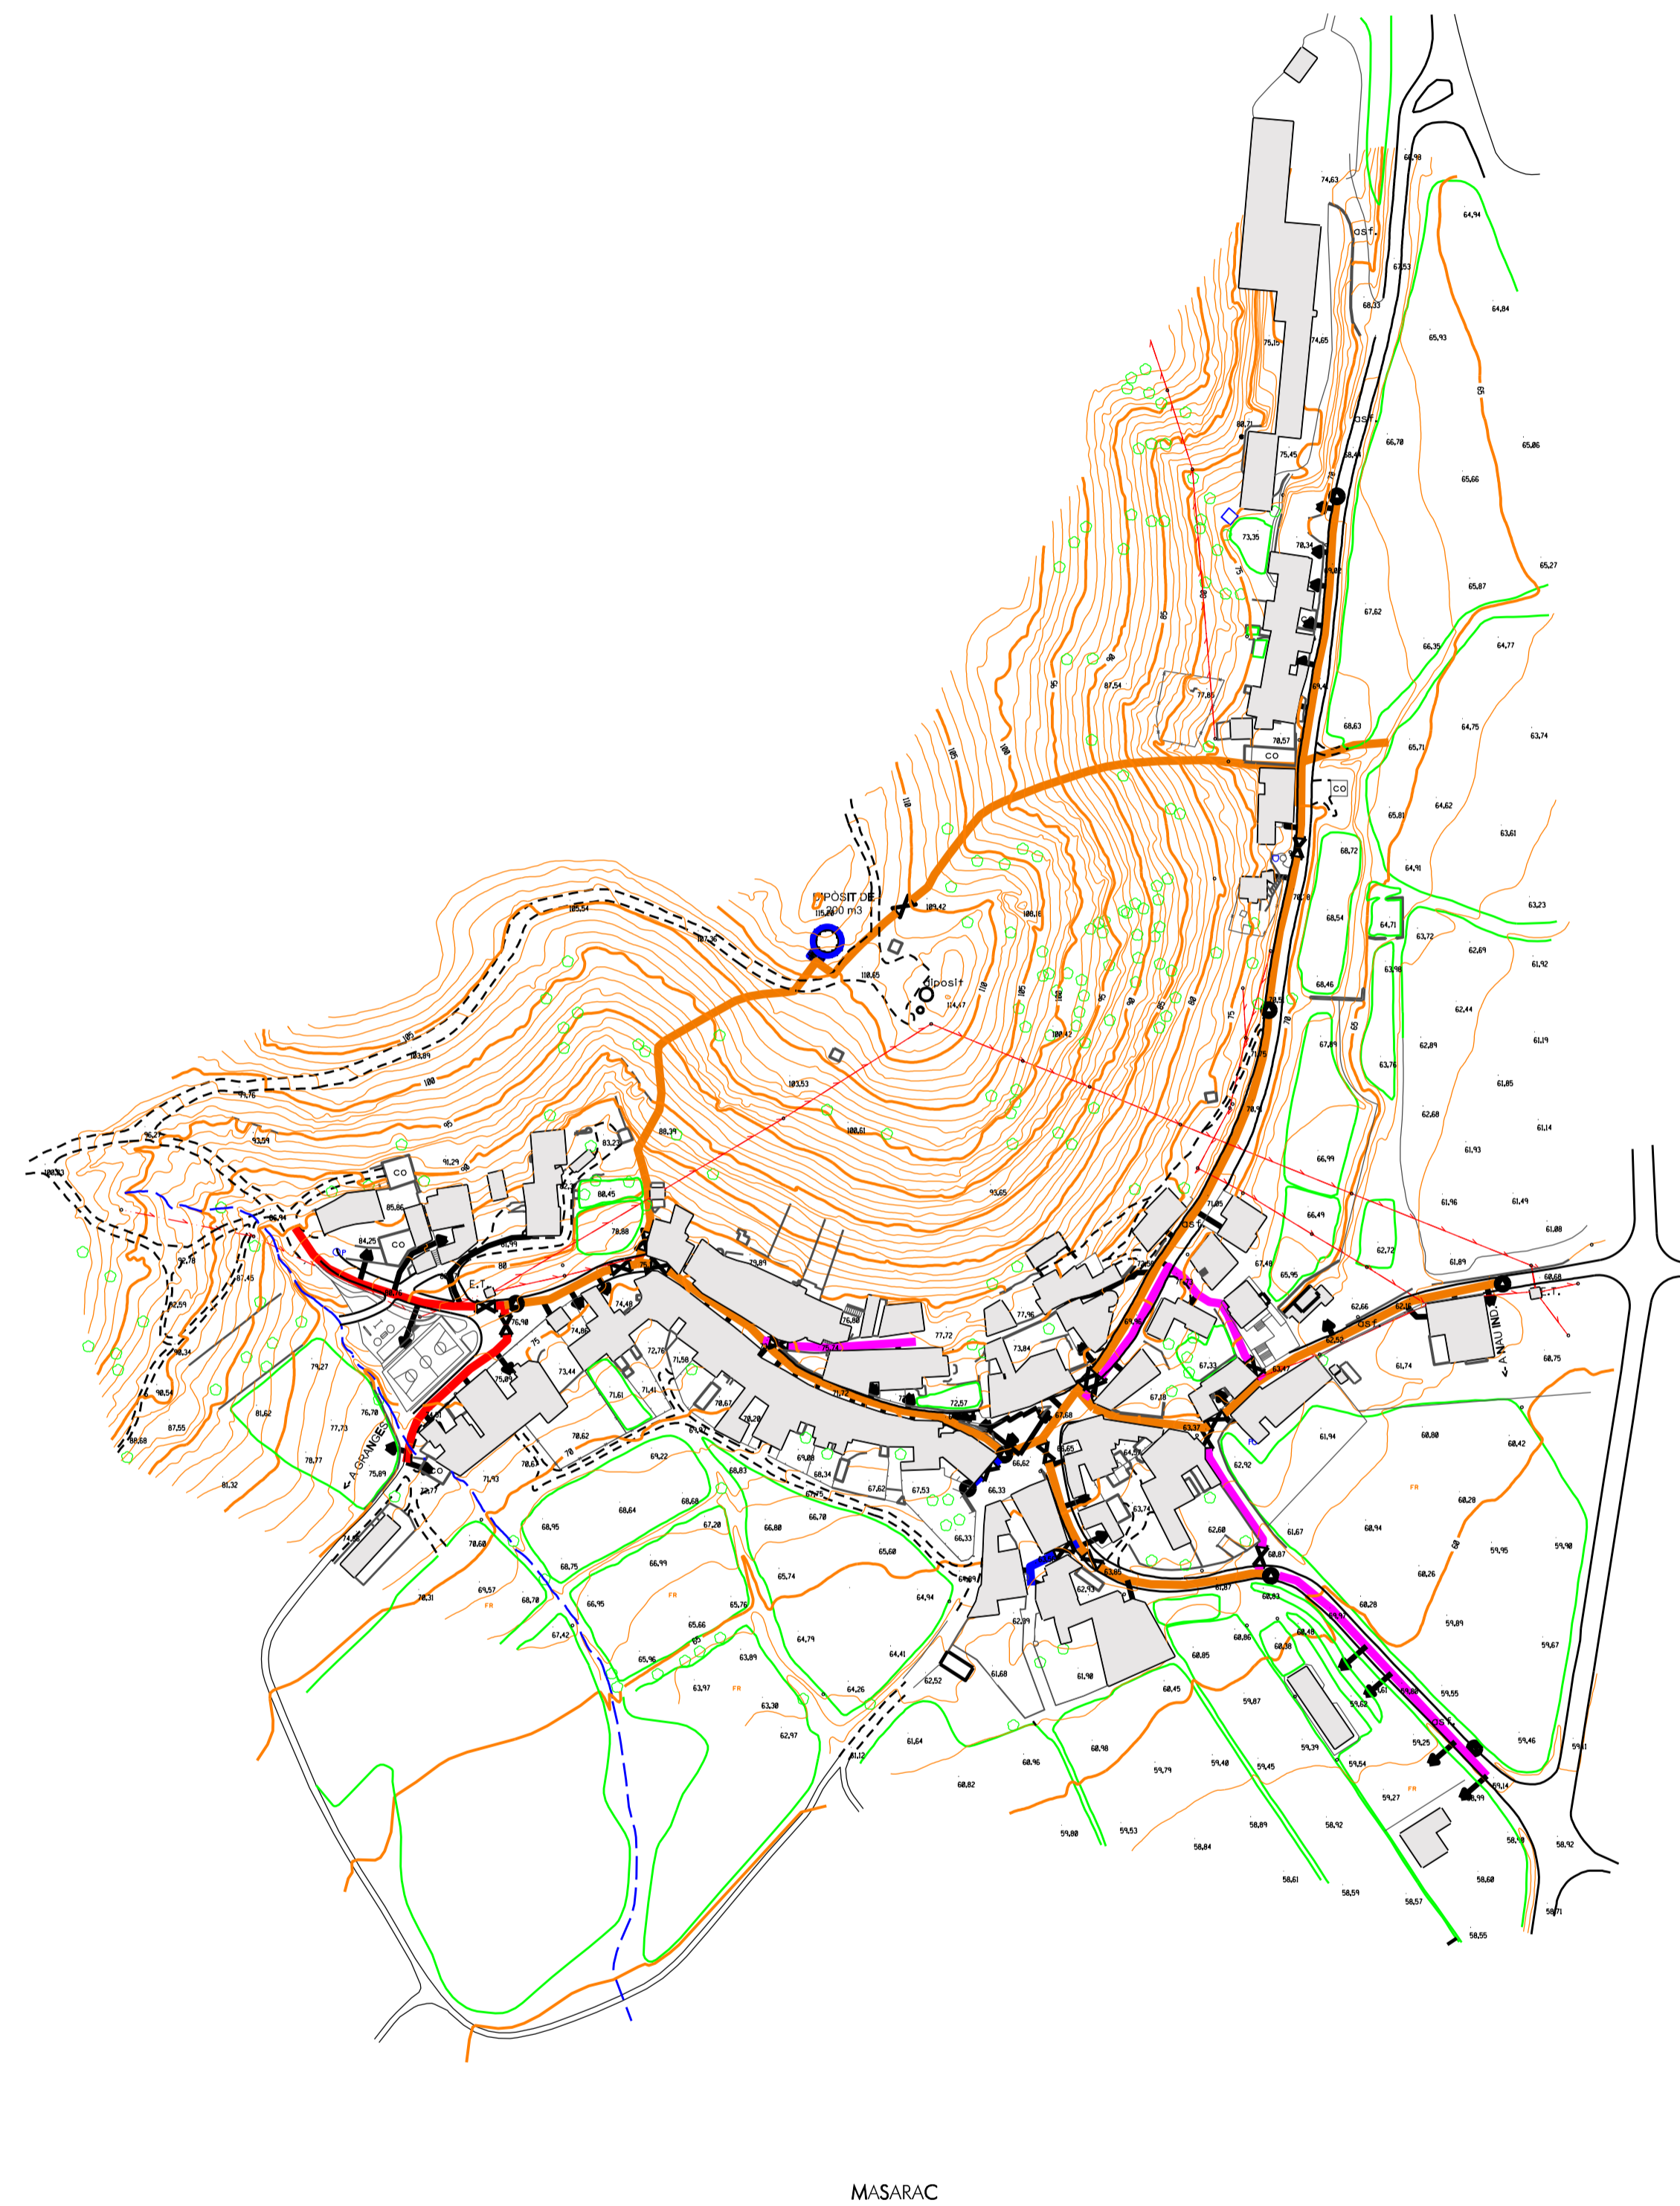


MASARAC

ST del Consell Comarcal de l'Alt Empordà
Consell Comarcal de l'Alt Empordà




0 10 30 50 100
ESCALA ORIGINAL DIN A-1 : 1/2000

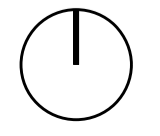

ABASTAMENT D'AIGUA

- CANONADA PE-100 ø110mm
- CANONADA PE-100 ø75mm
- CANONADA PE-100 ø63mm
- CANONADA PE-100 ø50mm
- CANONADA PE-100 ø125mm
- VÁLVULA DE COMPORTA
- HIDRANT H-100
- ESCOMESA D'AIGUA POTABLE
- BOCA DE REG

PLA D'ORDENACIÓ URBANÍSTICA MUNICIPAL DE MASARAC

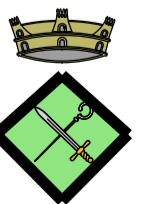

SETEMBRE 2008