


VILARNADAL

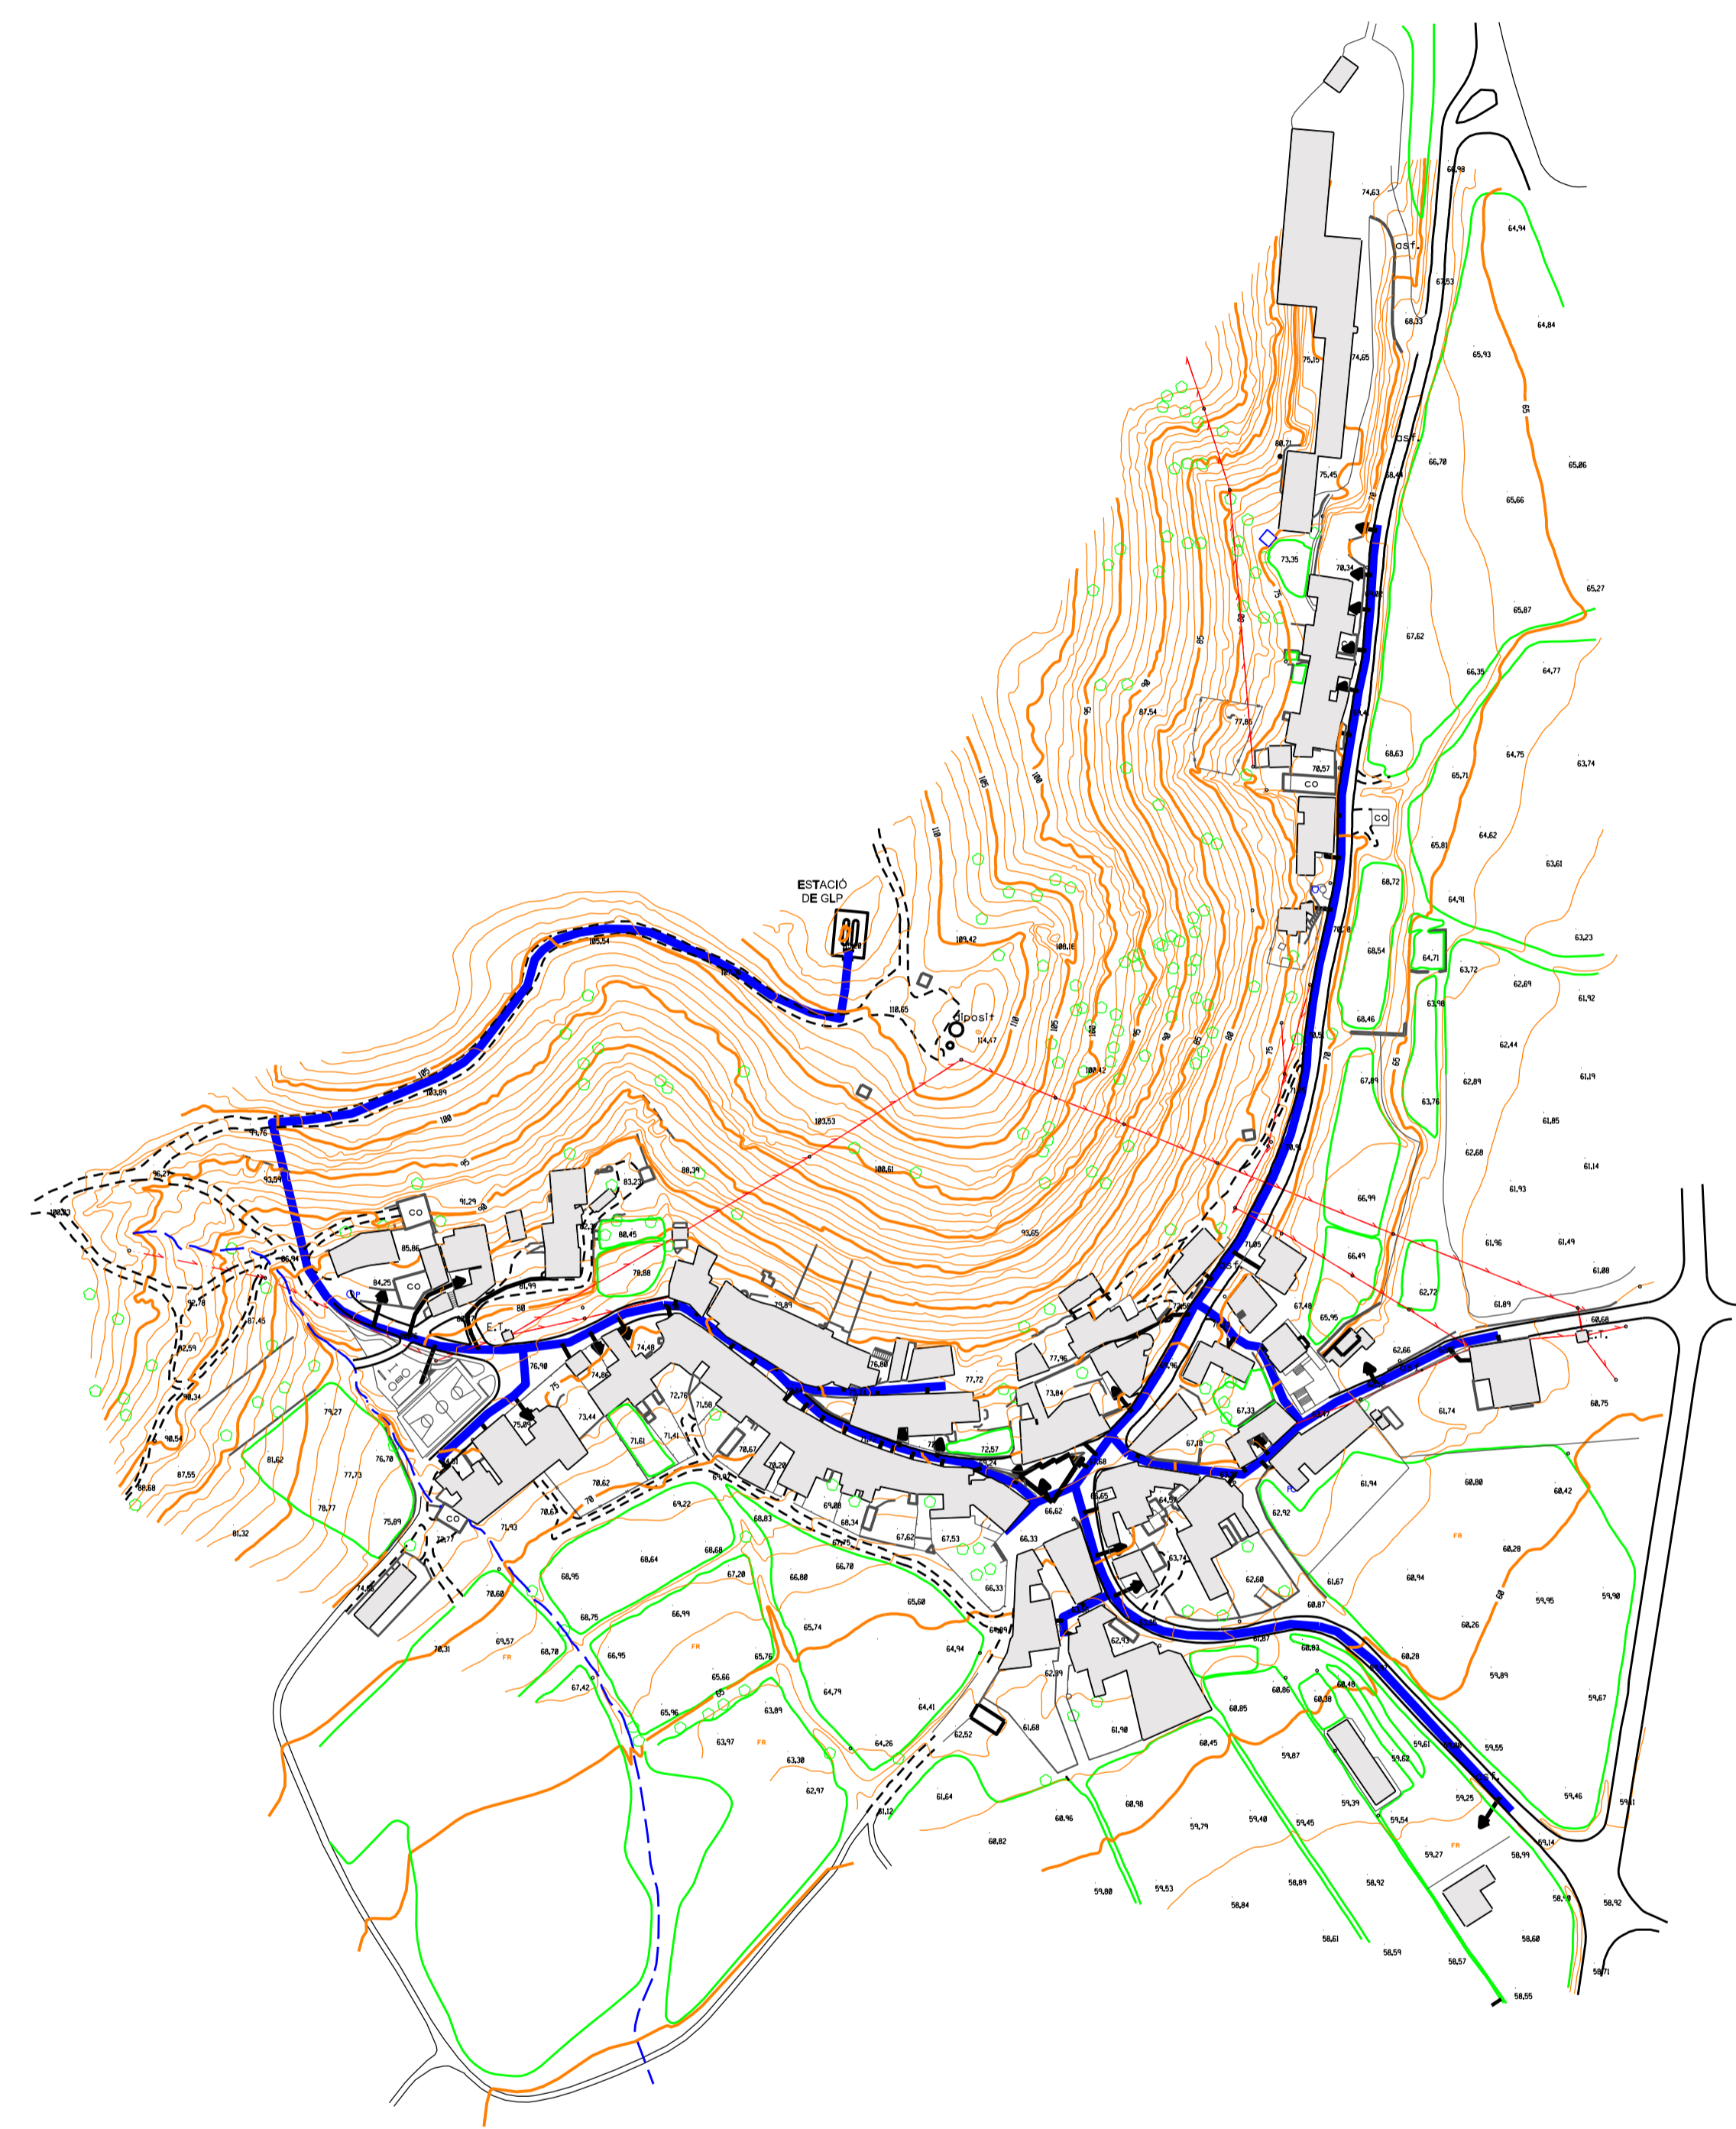


MASARAC

ST del Consell Comarcal de l'Alt Empordà



Consell Comarcal de l'Alt Empordà

0 5 15 25 50
ESCALA ORIGINAL DIN A-1 : 1/2000

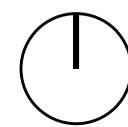


ABASTAMENT DE GAS

— CANONADA

↑ ESCOMESA

PLA D'ORDENACIÓ URBANÍSTICA MUNICIPAL DE MASARAC

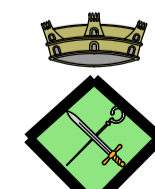

SETEMBRE 2008

1.7 SERVEIS. XARXA DE GAS