


VILARNADAL




MASARAC

ST del Consell Comarcal de l'Alt Empordà

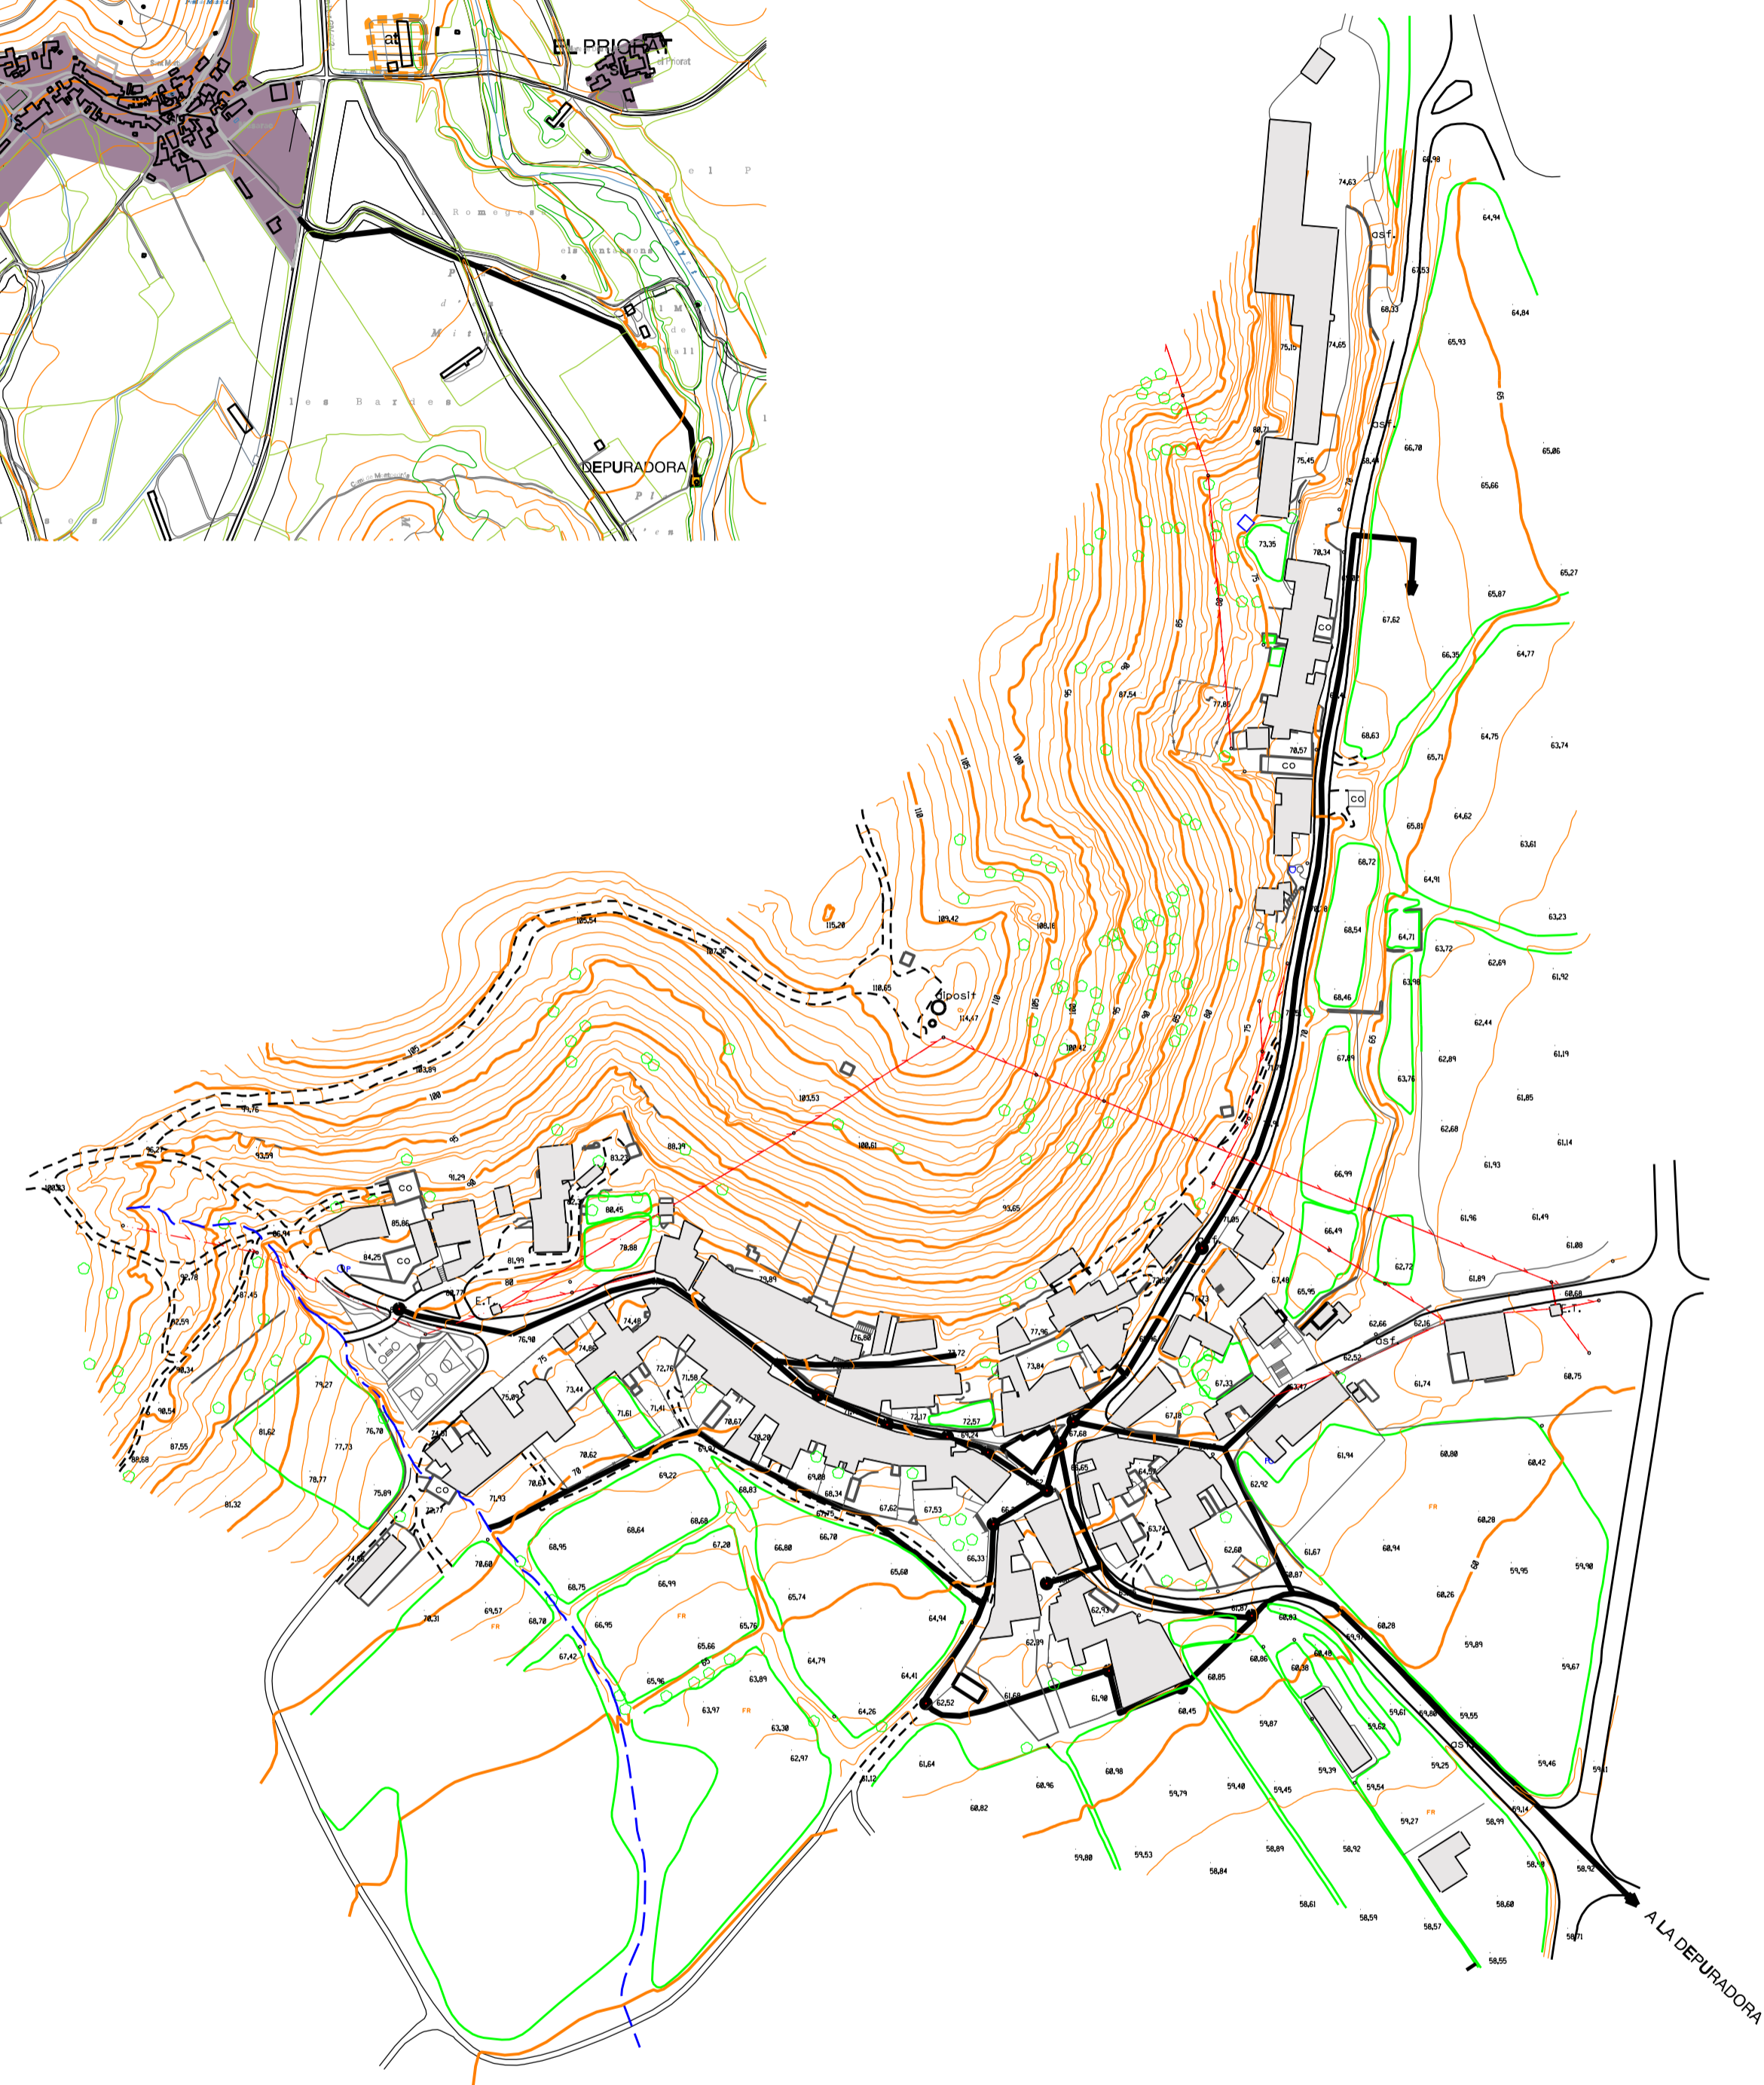

Consell Comarcal de l'Alt Empordà


0 5 15 25 50
ESCALA ORIGINAL DIN A-1 : 1/2000

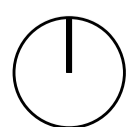

SANEJAMENT



PLA D'ORDENACIÓ URBANÍSTICA MUNICIPAL DE MASARAC

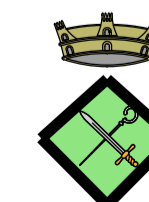

SETEMBRE 2008

1.3. SERVEIS. XARXA DE SANEJAMENT