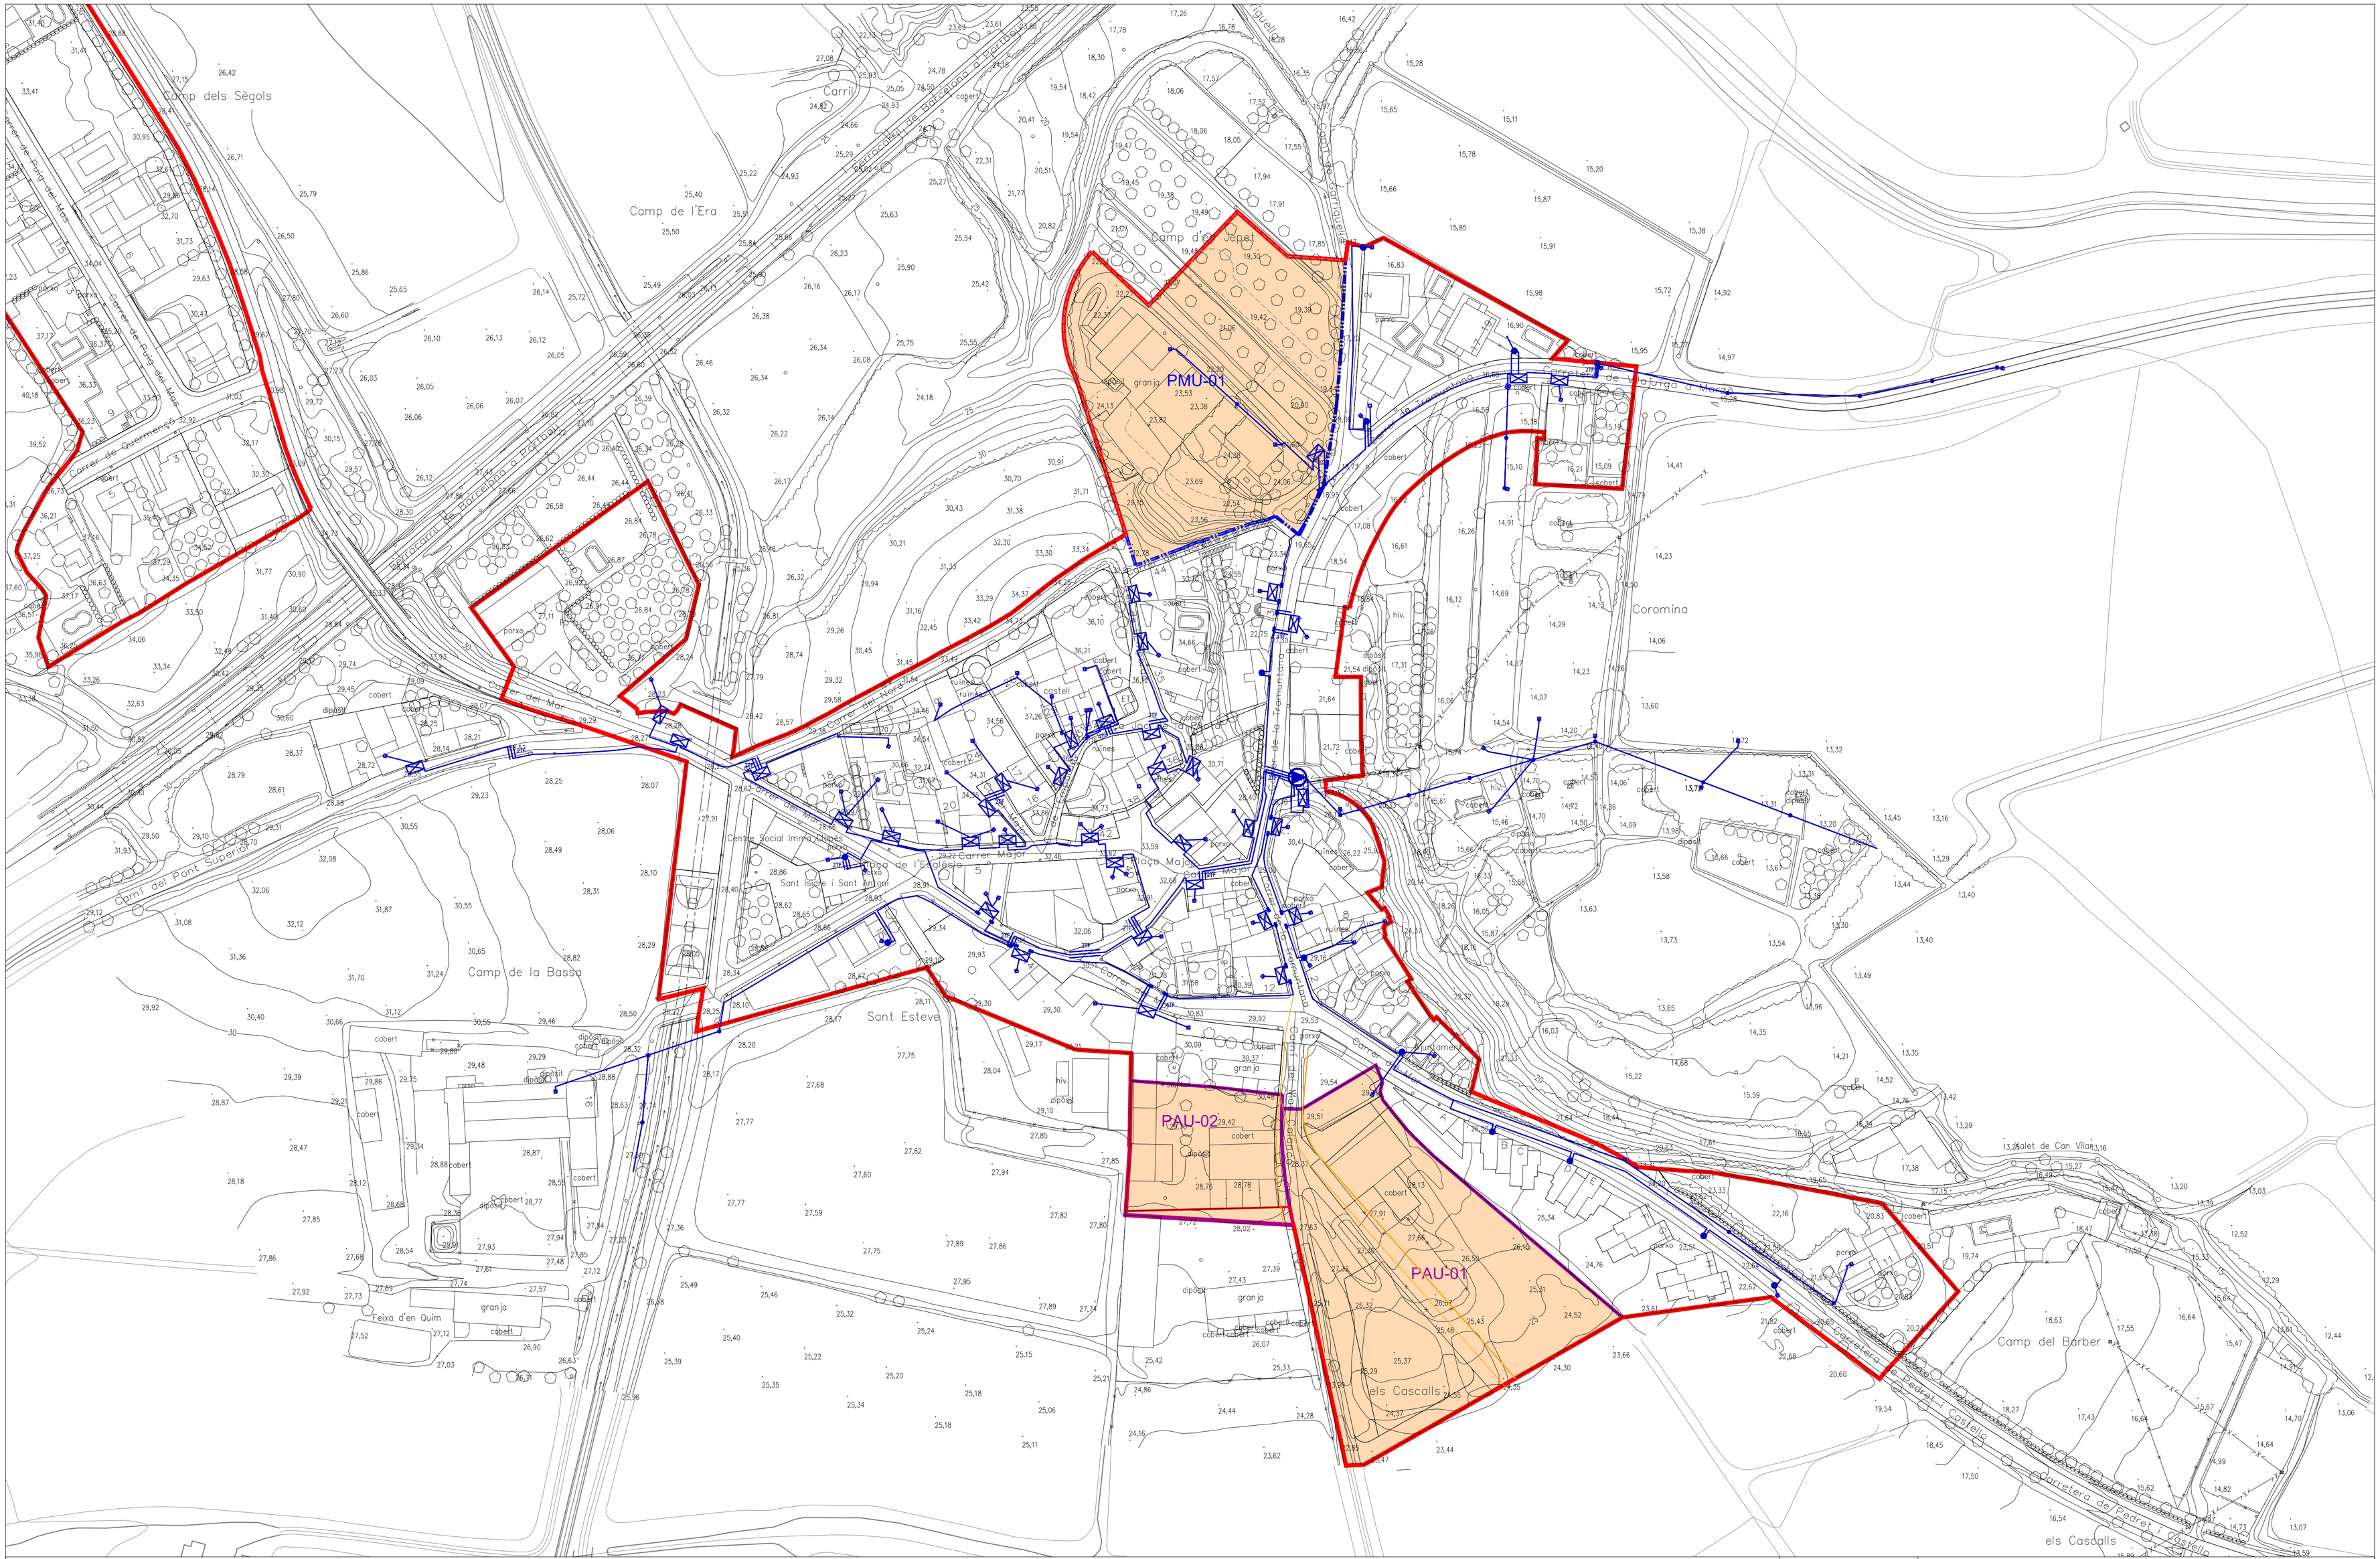

SUBMINISTRE D'AIGUA POTABLE

- CANONADA AIGUA POTABLE PEAD Ø200
- DESAIGÜA
- VENTOSA
- HIDRANT H-100 SOTERRAT
- VÀLVULA DE COMPORTA

SUBMINISTRE D'ENERGIA ELÈCTRICA

- LÍNIA SUBTERRÀNIA EXISTENT
- LÍNIA AÈRIA EXISTENT
- LÍNIA PROPOSTA
- CENTRE DE TRANSFORMACIÓ
- CDU (CAIXA DE DISTRIBUCIÓ)

XARXA D'ENLLUMENAT PÚBLIC

- CONDUCCIÓ ENLLUMENAT 4X6+35mm2
- CONDUCCIÓ TUB CORRUGAT Ø63
- LÍNIA PROPOSTA
- LLUMINÀRIA JCH 70W
- LLUMINÀRIA JCH 70W AMB COLUMNA 4m
- LLUMINÀRIA JCH 70W AMB COLUMNA 6m
- LLUMINÀRIA JCH 70W AMB BRAÇ MURAL
- LLUMINÀRIA HSP 70W AMB BRAÇ MURAL
- LLUMINÀRIA
- TUB DE PROTECCIÓ D'ACER GALVANITZAT
- ARQUETA DE REGISTRE

AGOST DE 2014 1/1000

PAU CD

EQUIP REDACTOR :
XAVIER CANOSA - NÚRIA DÍEZ

POUM
TEXT APROVACIÓ INICIAL

AJUNTAMENT DE PEDRET I MARZÀ

O.4.2 XARXA GENERAL DE SERVEIS
SUBMINISTRAMENT D'ENERGIA ELÈCTRICA