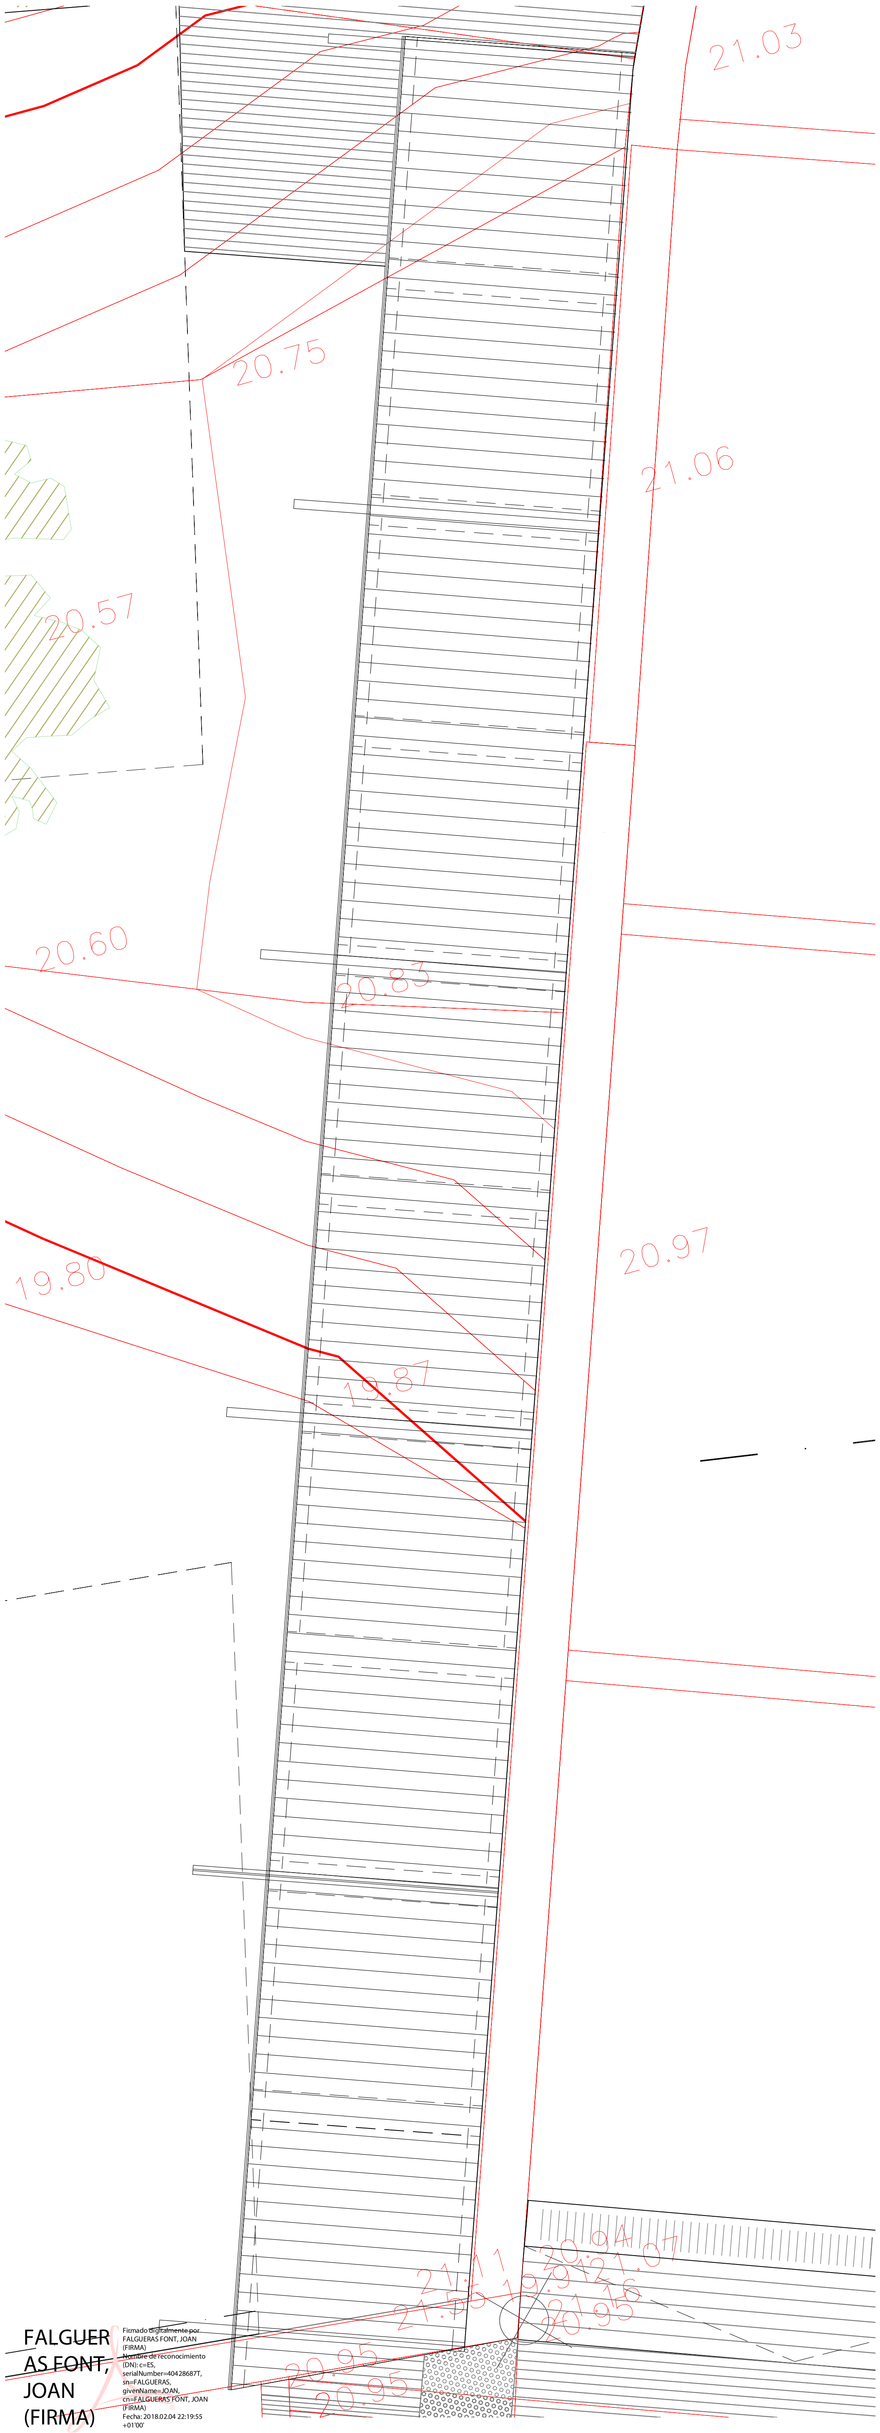

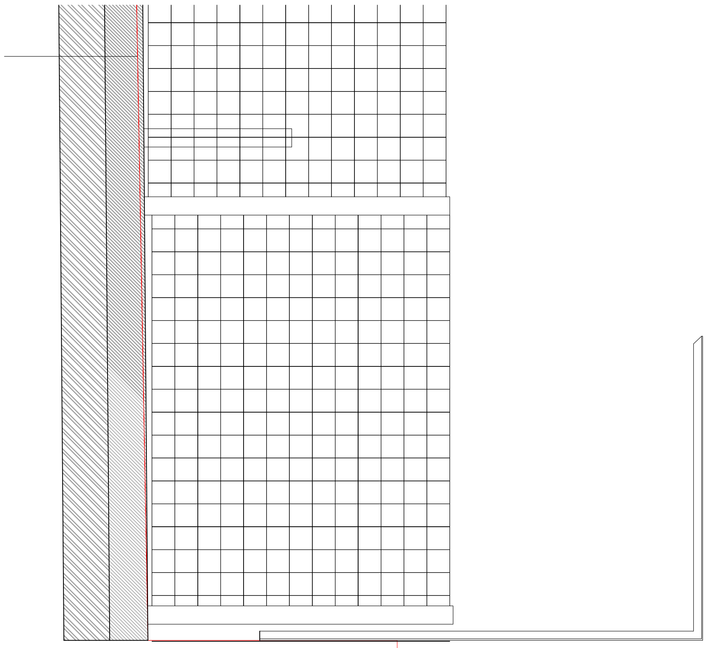

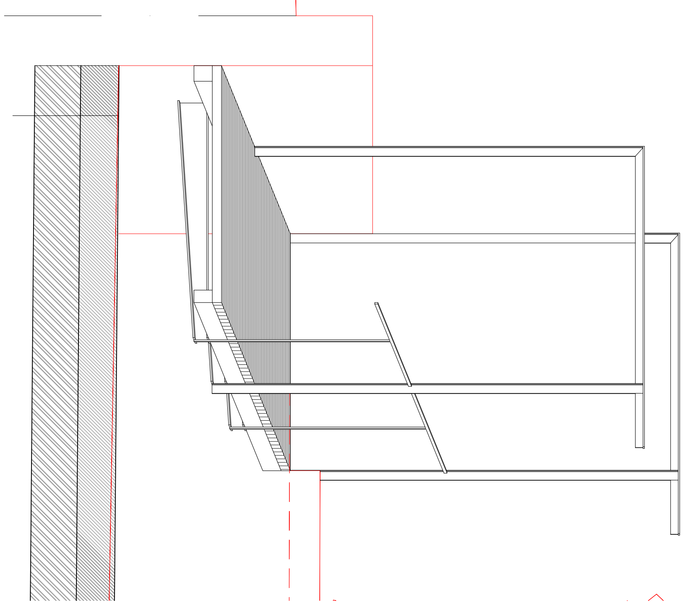

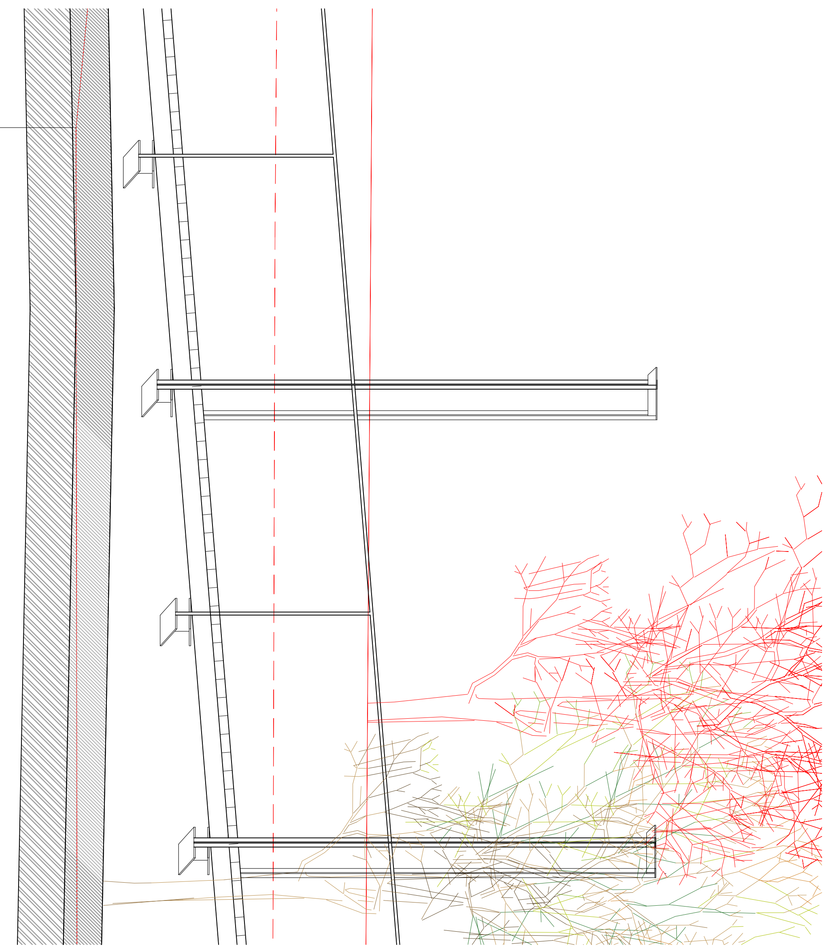

FALGUERAS FONT, JOAN (FIRMA)

Firmado digitalmente por FALGUERAS FONT, JOAN (FIRMA)
Nombre de reconocimiento (DN): c=ES, serialNumber=40428687T, sn=FALGUERAS, givenName=JOAN, cn=FALGUERAS FONT, JOAN (FIRMA)
Fecha: 2018.02.04 22:19:55 +01'00'

9. PLÀNOL DETALLS D'OFICIS E : 1/20 E : 1/10

PROJECTE D'ADEQUACIÓ DE L'APARCAMENT DEL BULLIDOR, PERALADA, ALT EMPORDÀ

EXC. AJUNTAMENT DE PERALADA, JOAN FALGUERAS FONT, Arquitecte

Peralada, gener de 2018