


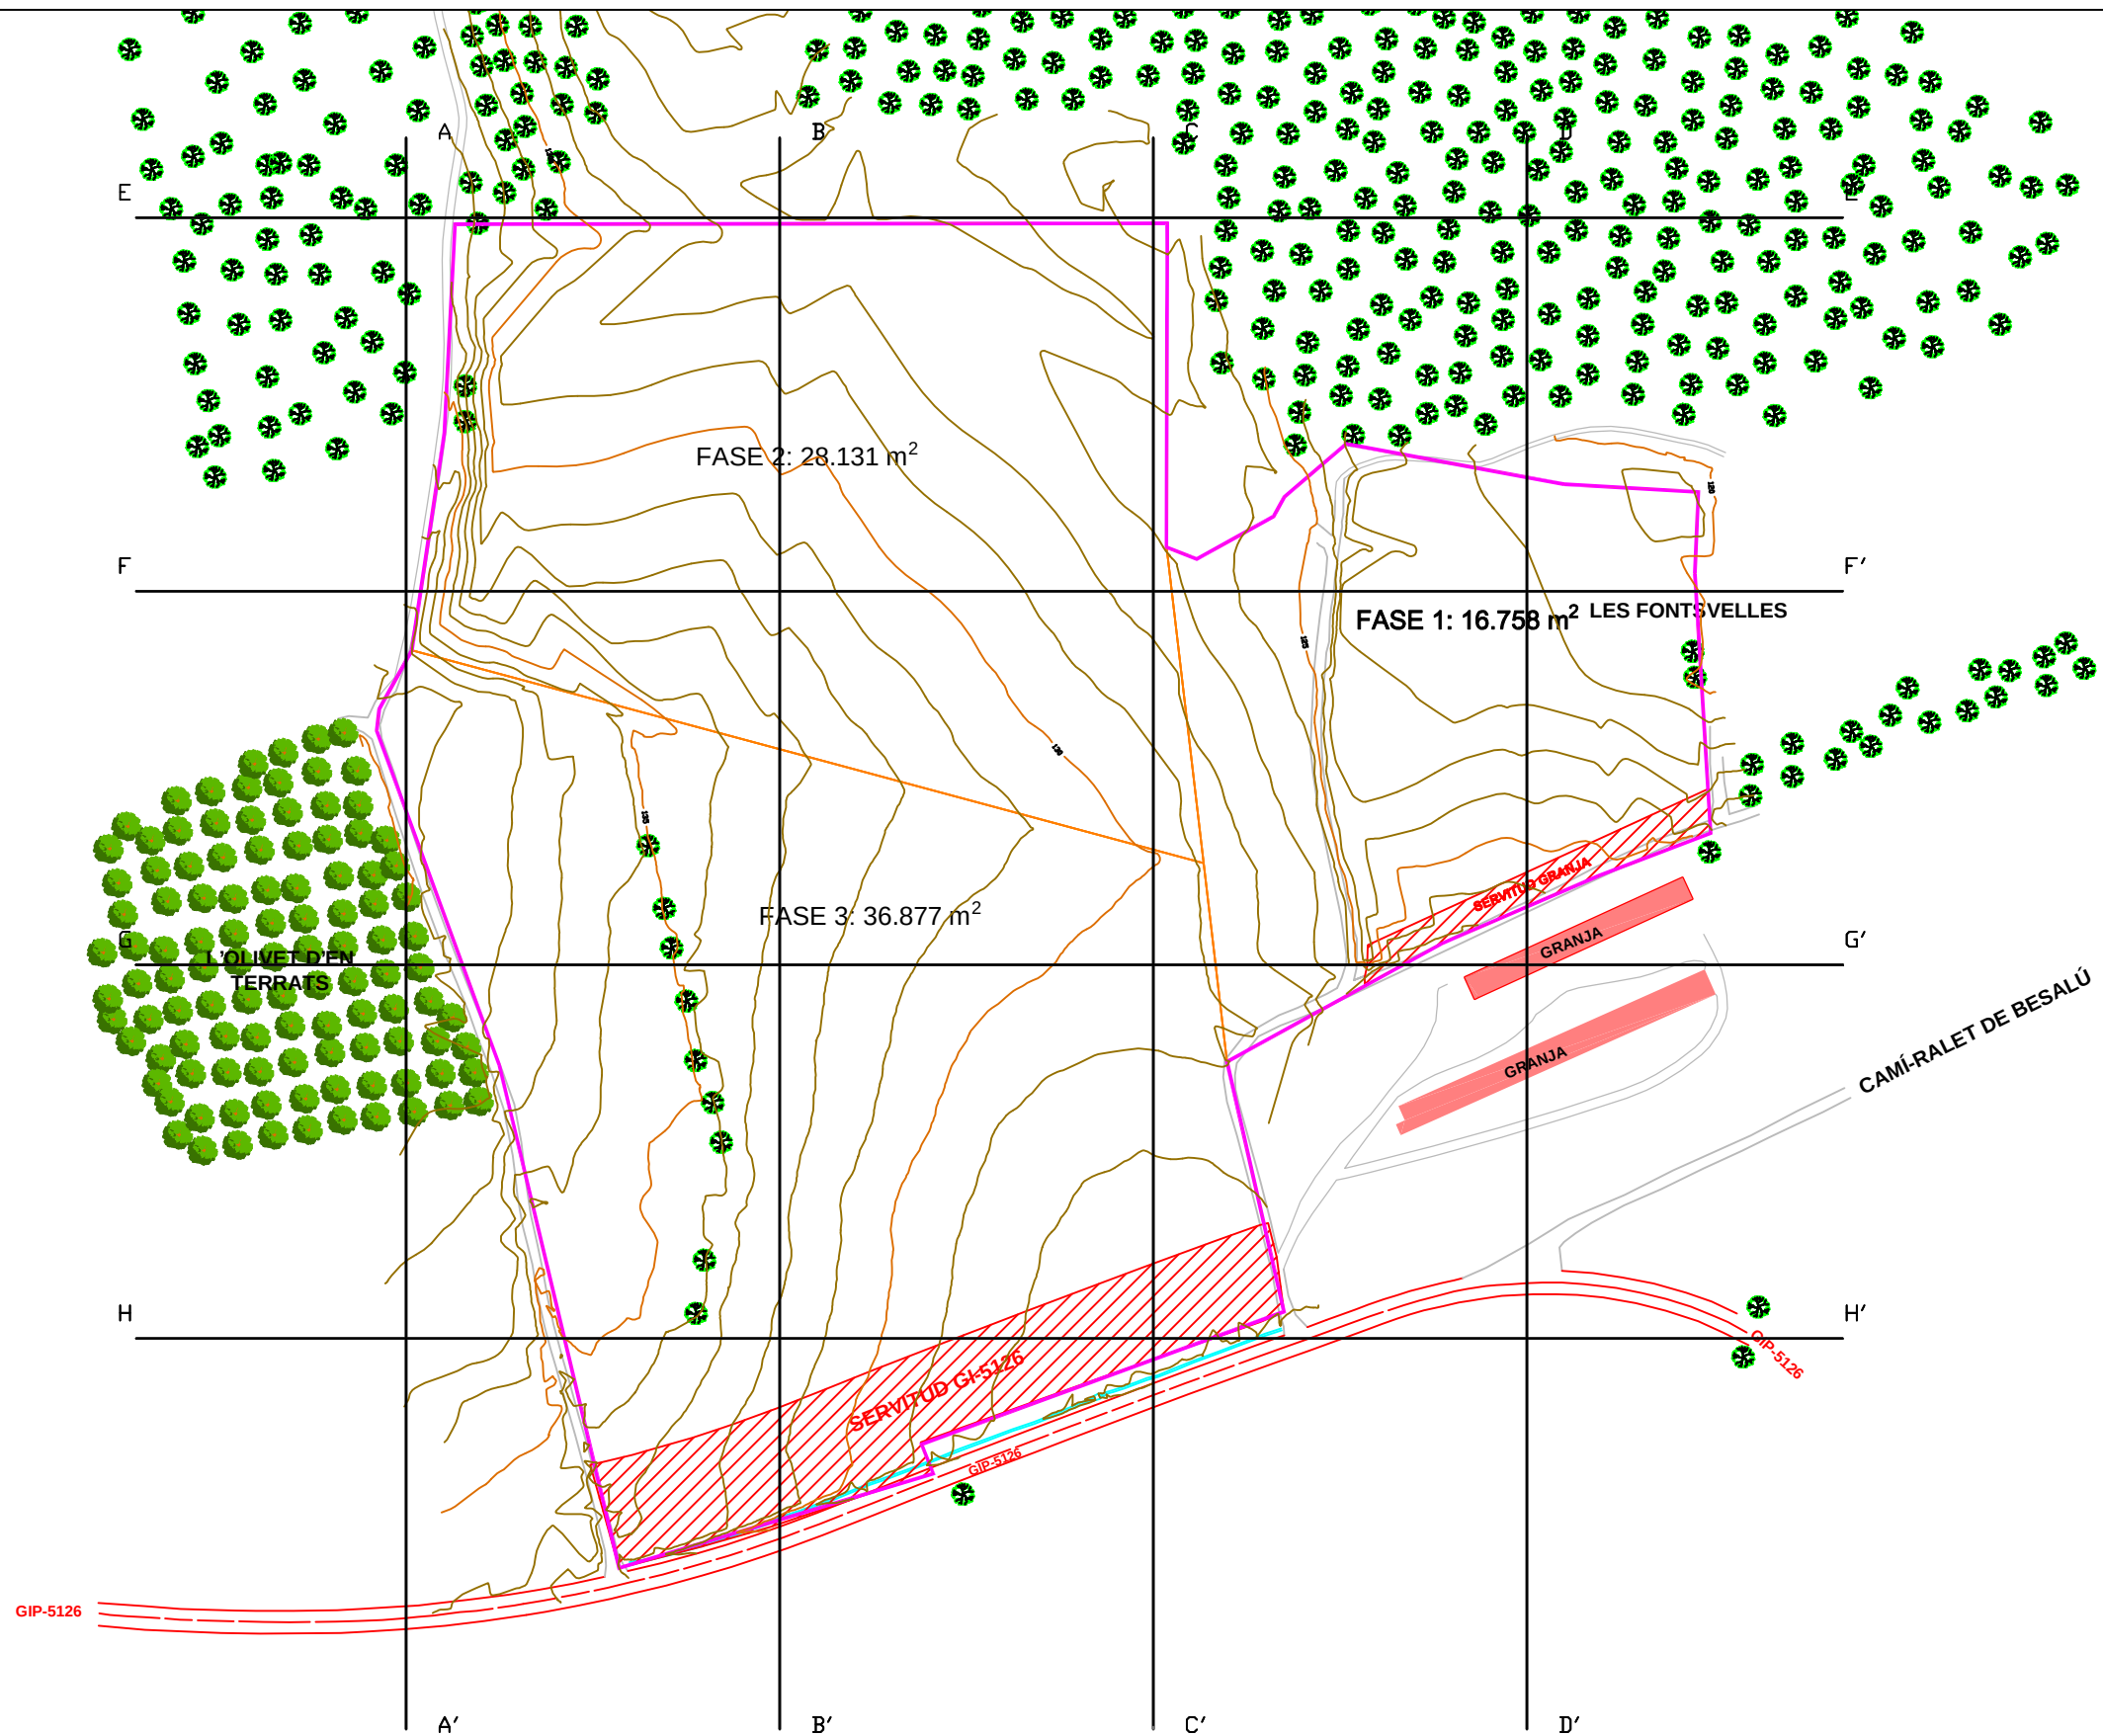

	Superficie	EXC TOTAL	EXC TOTAL Fac Esponj	Alçada Mitjana EXCAVACIO	H mitj Terres	Arids Nets	Estèrils	Ap Terres Ext	Vol Neteja Arid	ESTERILS REBLIMENT	BALANÇ SECTOR	Alçada Mitjana FINAL REST
FASE 2	28.131	73.294,64	87.953,56	3,13	0,60	57.190,49	16.104,15	0,00	15.886,25	31.990,40	56.582	1,99