


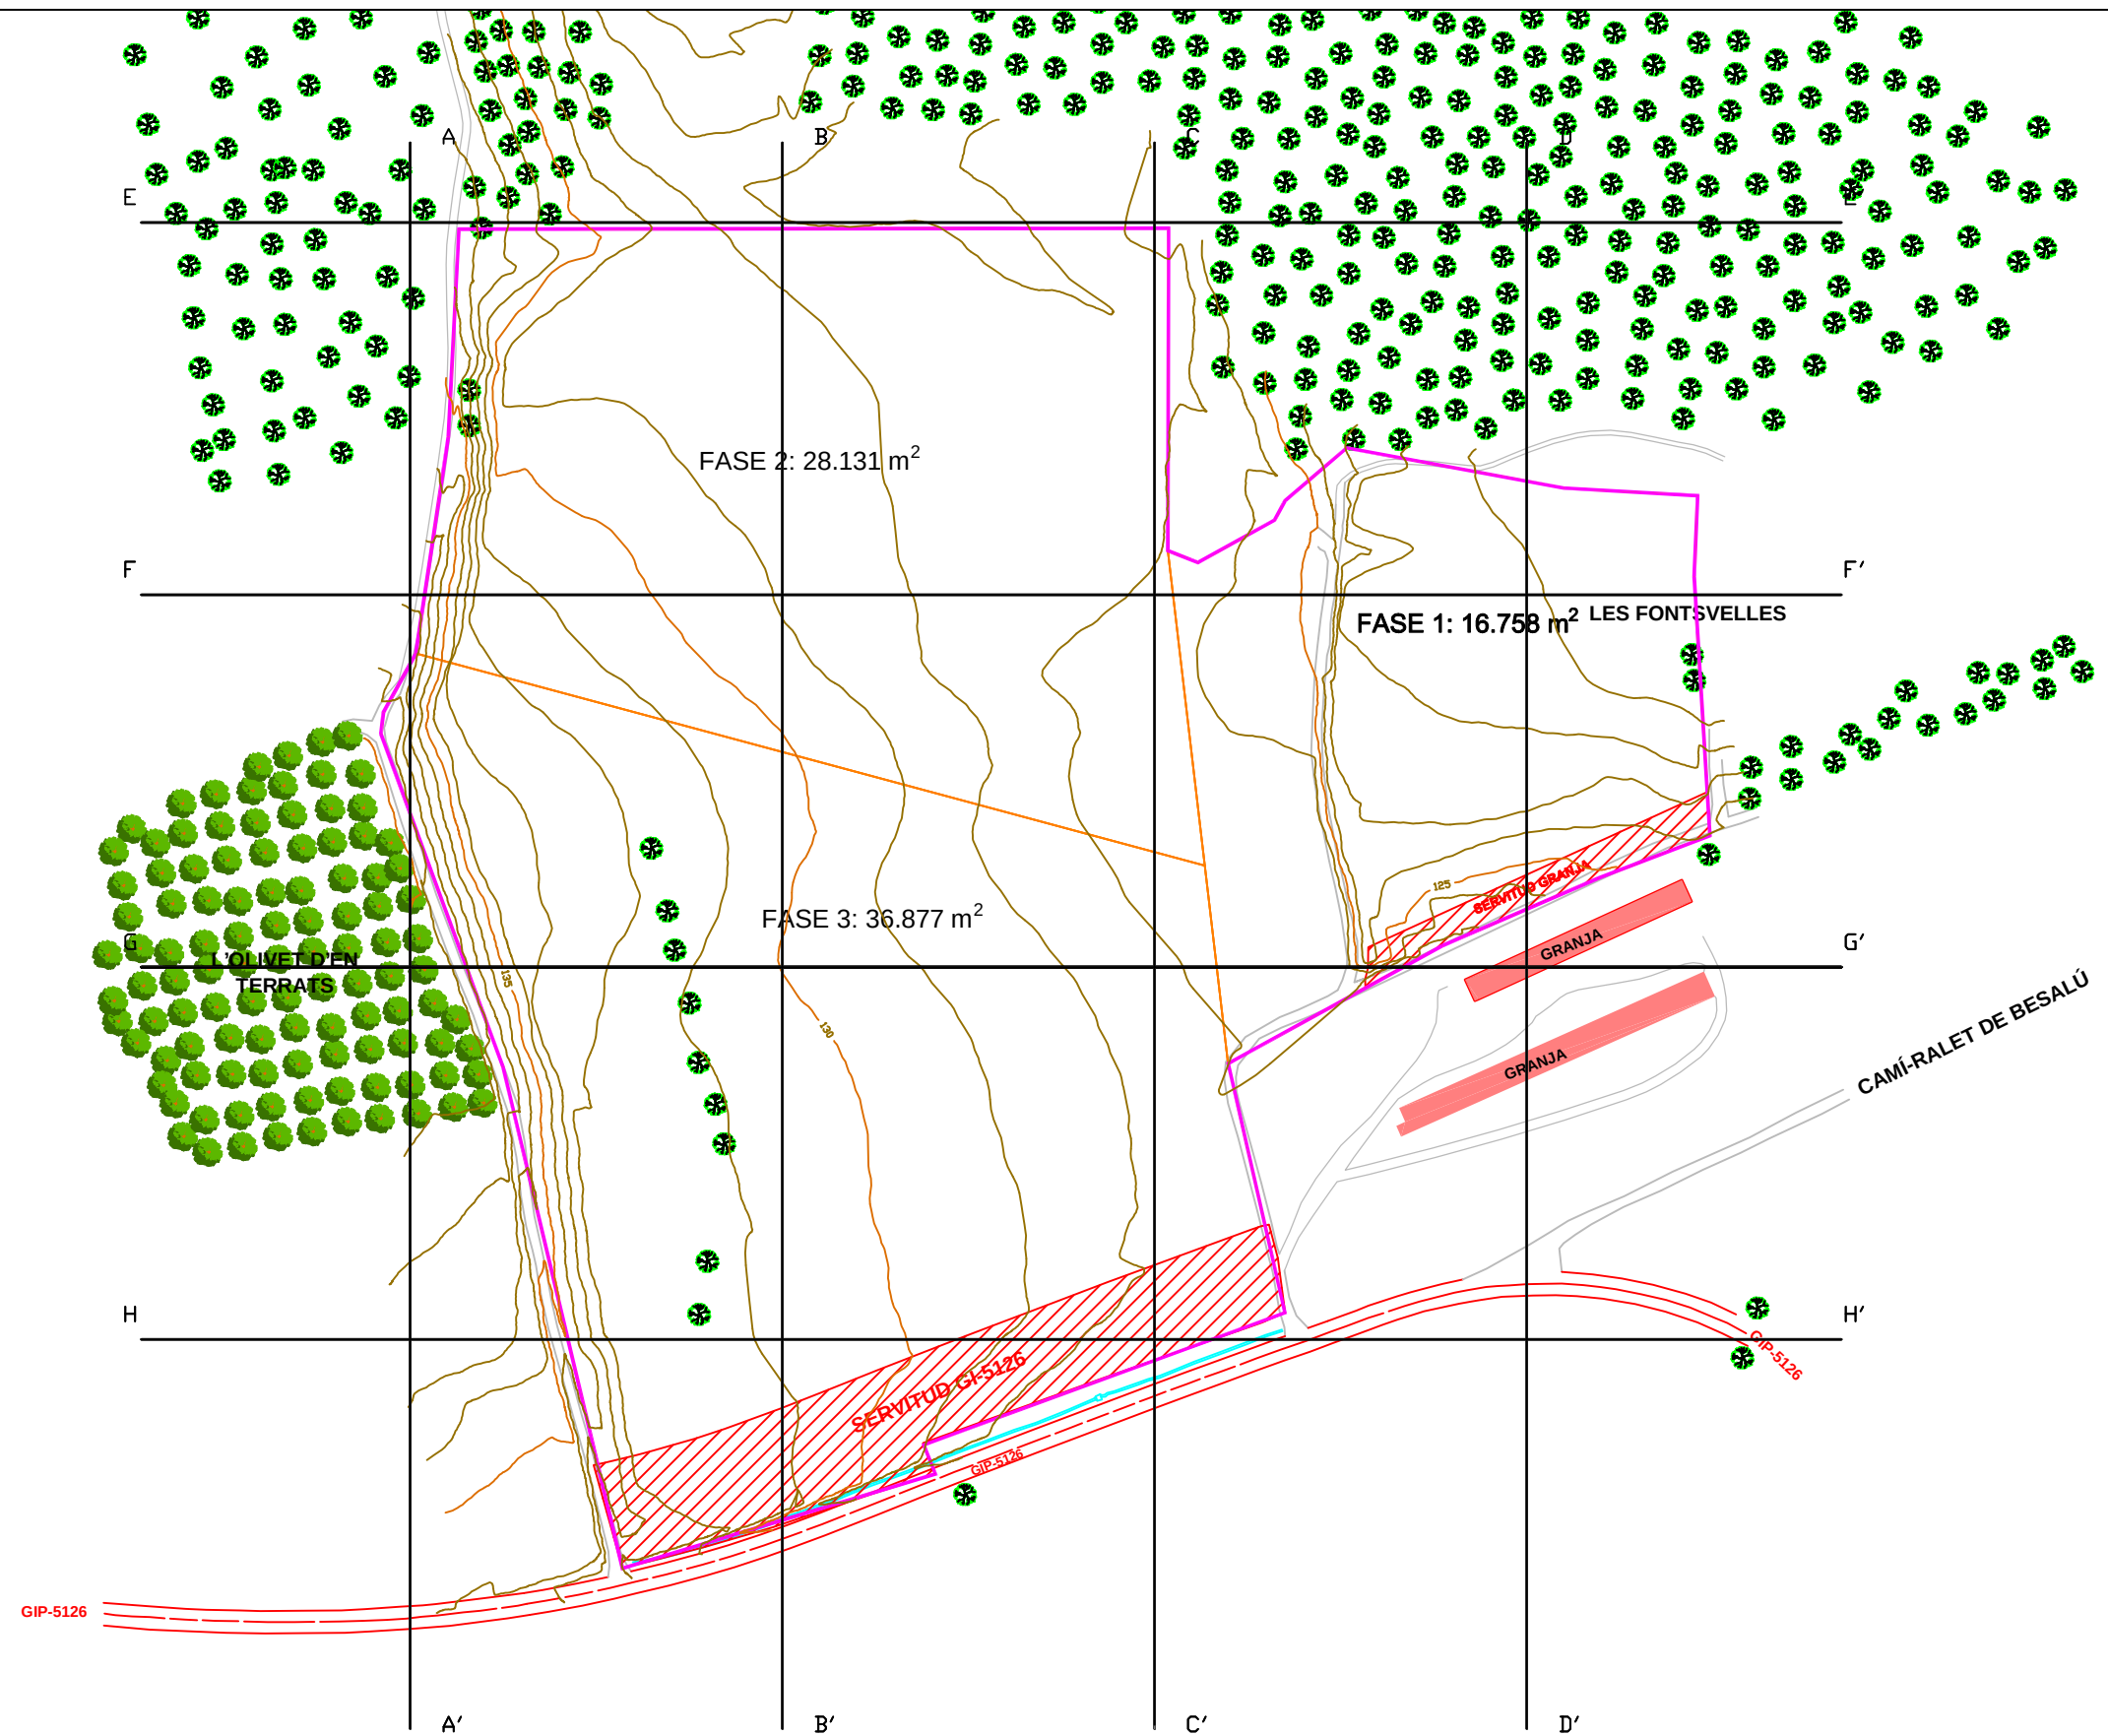

	Superficie	EXC TOTAL	EXC TOTAL Fac Esponj	Alçada Mitjana EXCAVACIO	H mitj Terres	Arids Nets	Estèrils	Ap Terres Ext	Vol Neteja Arid	ESTERILS REBLIMENT	BALANÇ SECTOR	Alçada Mitjana FINAL REST
FASE 3	36.877	95.497,61	114.597,13	3,11	0,52	80.217,99	15.279,62	0,00	22.282,78	37.562,39	75.976	2,09