


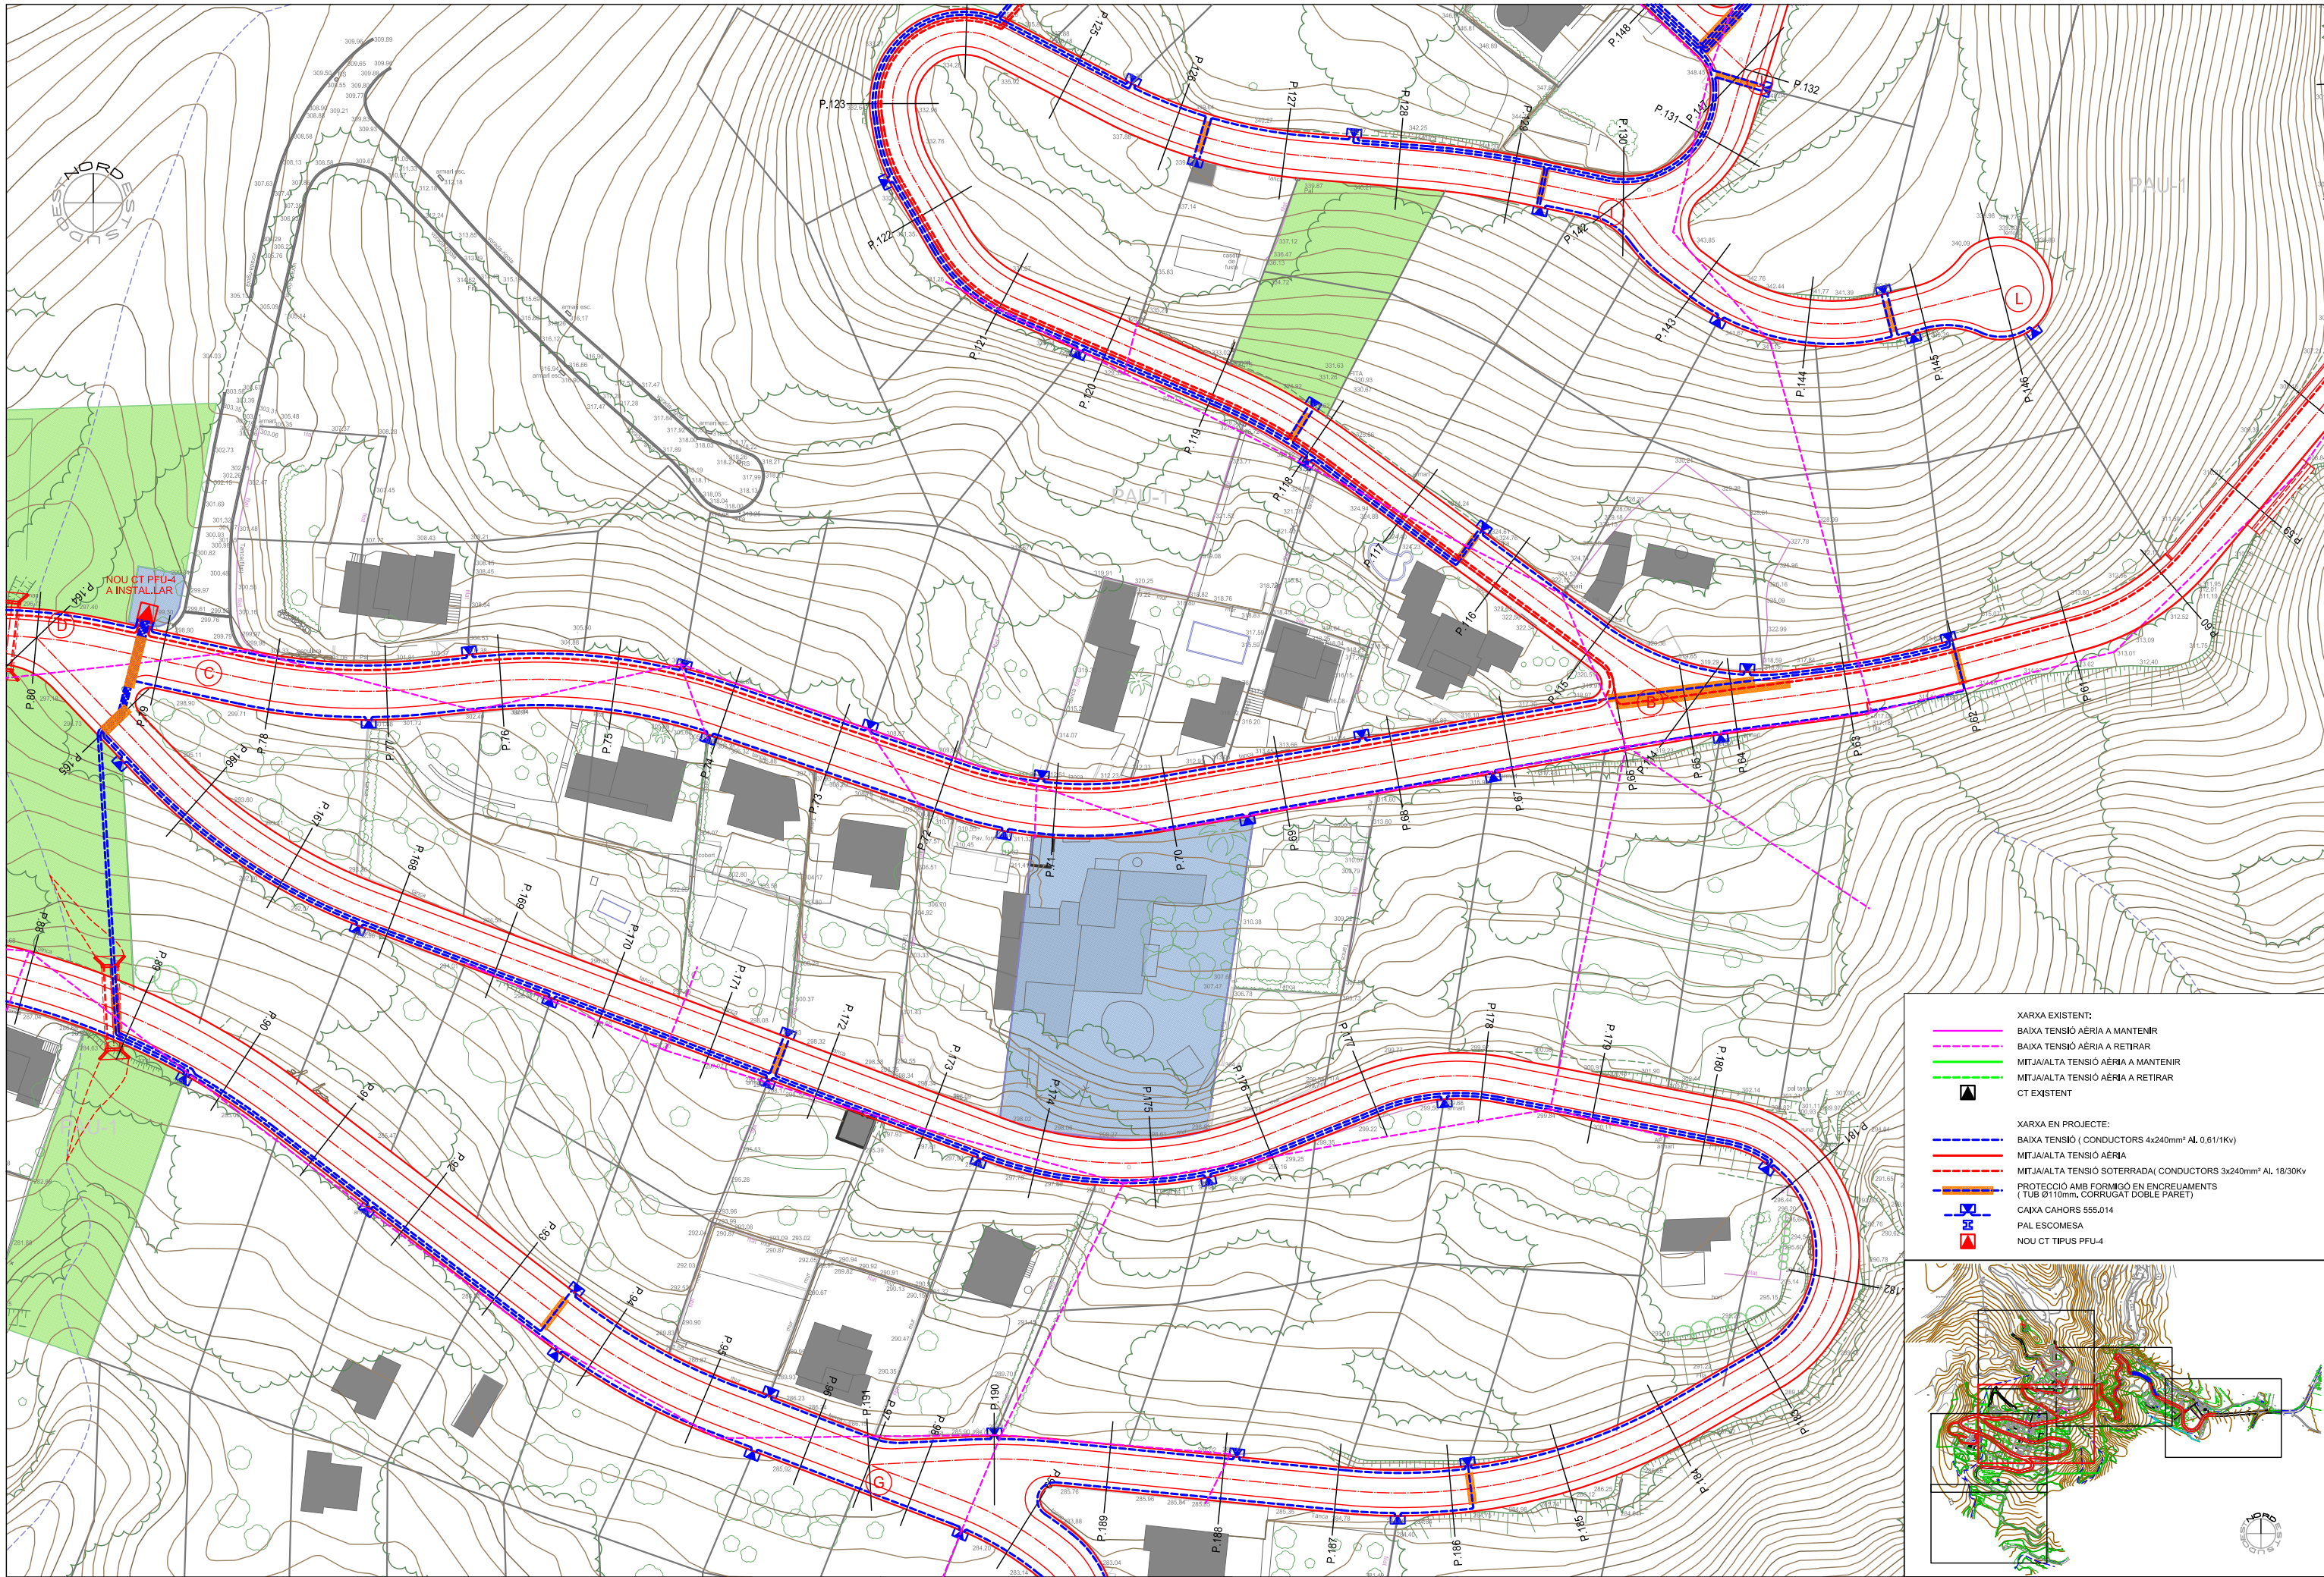

PROMOTOR



AJUNTAMENT
DE
PORQUERES

Títol del Projecte

PROJECTE DE REURBANITZACIÓ DEL SECTOR PAU-1 DE PUIG-SURÍS

L' ENGINYER DE CAMINS, CANALS I PORTS

JOSEP ALEMANY I MASGRAU



Data

OCTUBRE DE 2015

Referència

ST - E 1315DEF - PO

Nom del plànol

INSTAL·LACIONS:

XARXA DE BAIXA I MITJA/ALTA TENSIÓ
PLANTA-4

Escala

DIN A1 : 1 / 500

DIN A3 : 1 / 1.000

Plànol núm.

10.4