



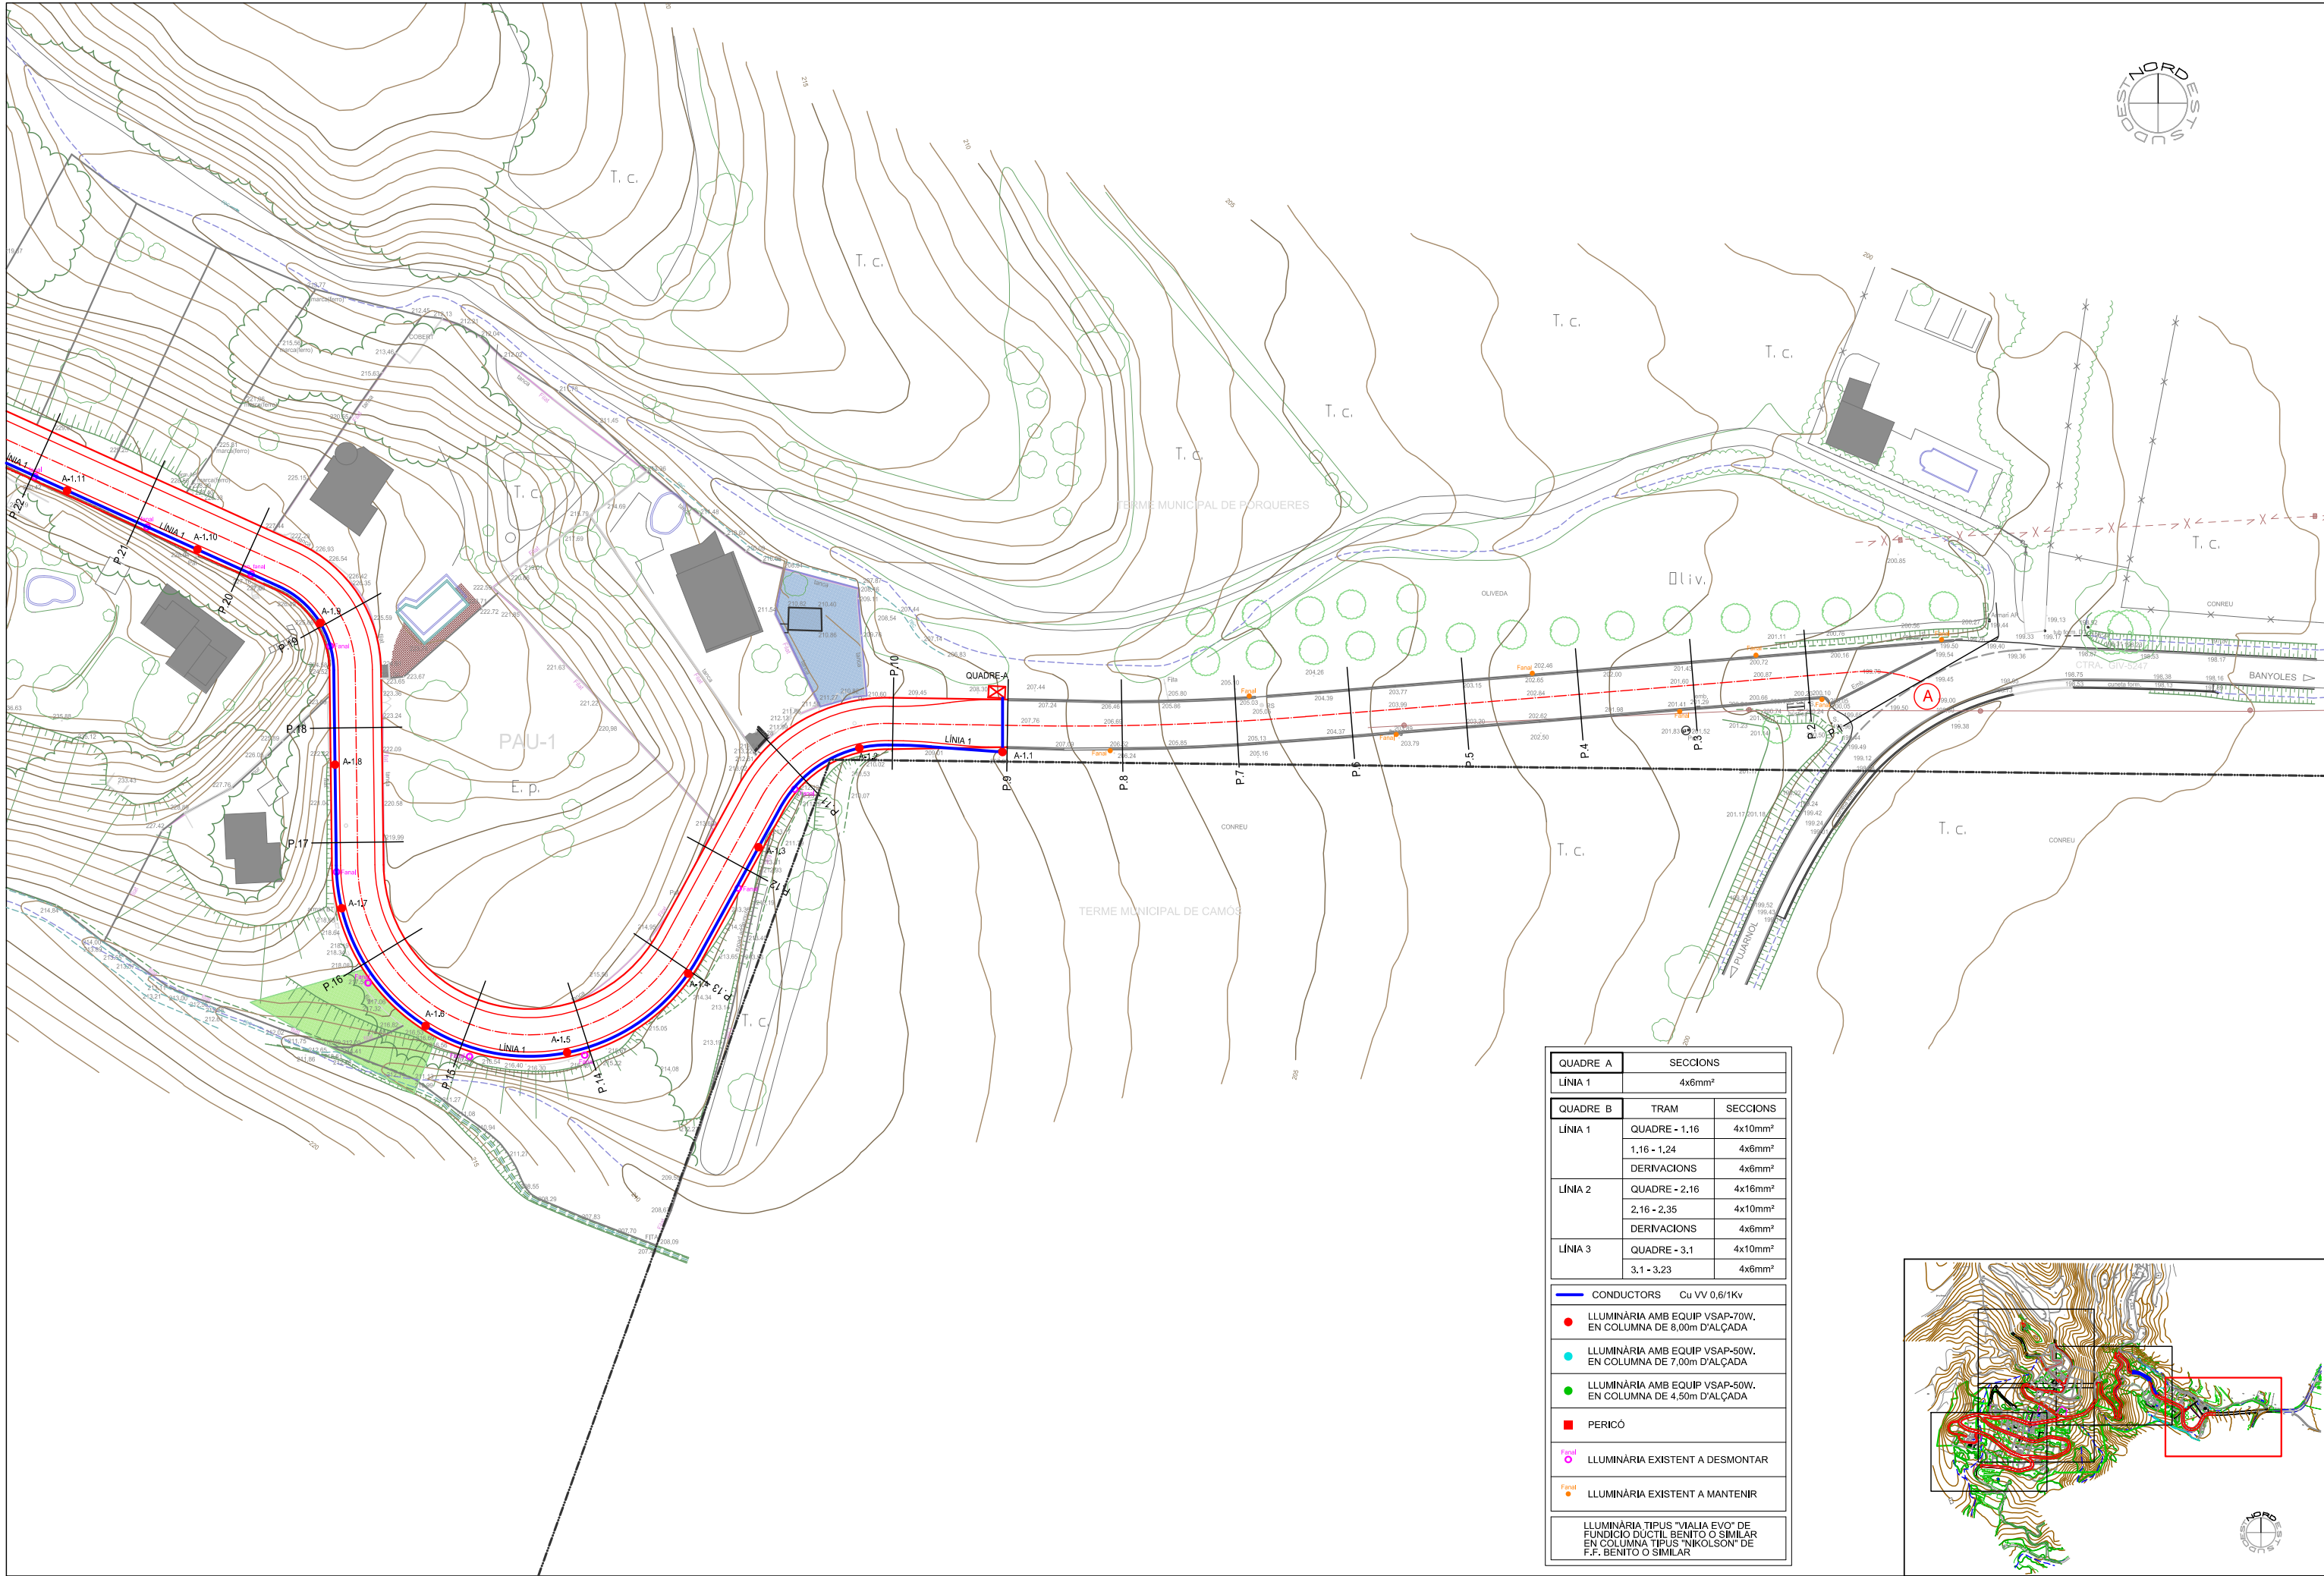

QUADRE A		SECCIONS	
LÍNIA 1		4x6mm²	
QUADRE B		TRAM	SECCIONS
LÍNIA 1	QUADRE - 1,16		4x10mm²
	1,16 - 1,24		4x6mm²
	DERIVACIONS		4x6mm²
LÍNIA 2	QUADRE - 2,16		4x16mm²
	2,16 - 2,35		4x10mm²
	DERIVACIONS		4x6mm²
LÍNIA 3	QUADRE - 3,1		4x10mm²
	3,1 - 3,23		4x6mm²
— CONDUCTORS Cu VV 0,6/1kV			
● LLUMINÀRIA AMB EQUIP VSAP-70W. EN COLUMNA DE 8,00m D'ALÇADA			
● LLUMINÀRIA AMB EQUIP VSAP-50W. EN COLUMNA DE 7,00m D'ALÇADA			
● LLUMINÀRIA AMB EQUIP VSAP-50W. EN COLUMNA DE 4,50m D'ALÇADA			
■ PERICÓ			
● LLUMINÀRIA EXISTENT A DESMONTAR			
● LLUMINÀRIA EXISTENT A MANTENIR			
LLUMINÀRIA TIPUS "MALIA EVO" DE FUNCIÓ DUCTIL BENITO O SIMILAR EN COLUMNA TIPUS "NIKOLSON" DE F.F. BENITO O SIMILAR			

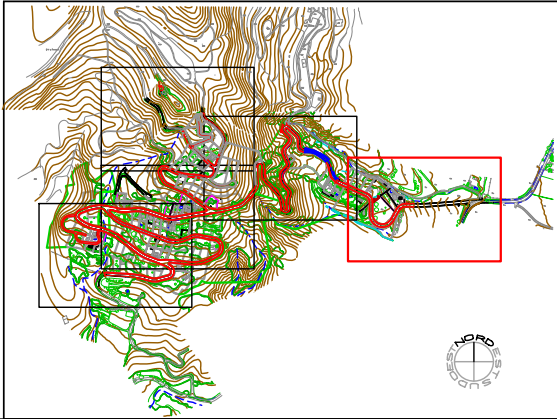

AJUNTAMENT
DE
PORQUERES

Títol del Projecte
PROJECTE DE REURBANITZACIÓ DEL SECTOR PAU-1 DE PUIG-SURÍS

L' ENGINYER DE CAMINS, CANALS I PORTS
JOSEP ALEMANY I MASGRAU



Data
OCTUBRE DE 2015
Referència
ST - E 1315DEF - PO

Nom del plànol
INSTAL·LACIONS:
XARXA D' ENLLUMENAT PÚBLIC
PLANTA-1

Escala
DIN A1 : 1 / 500
DIN A3 : 1 / 1.000
Plànol núm.
11.1