


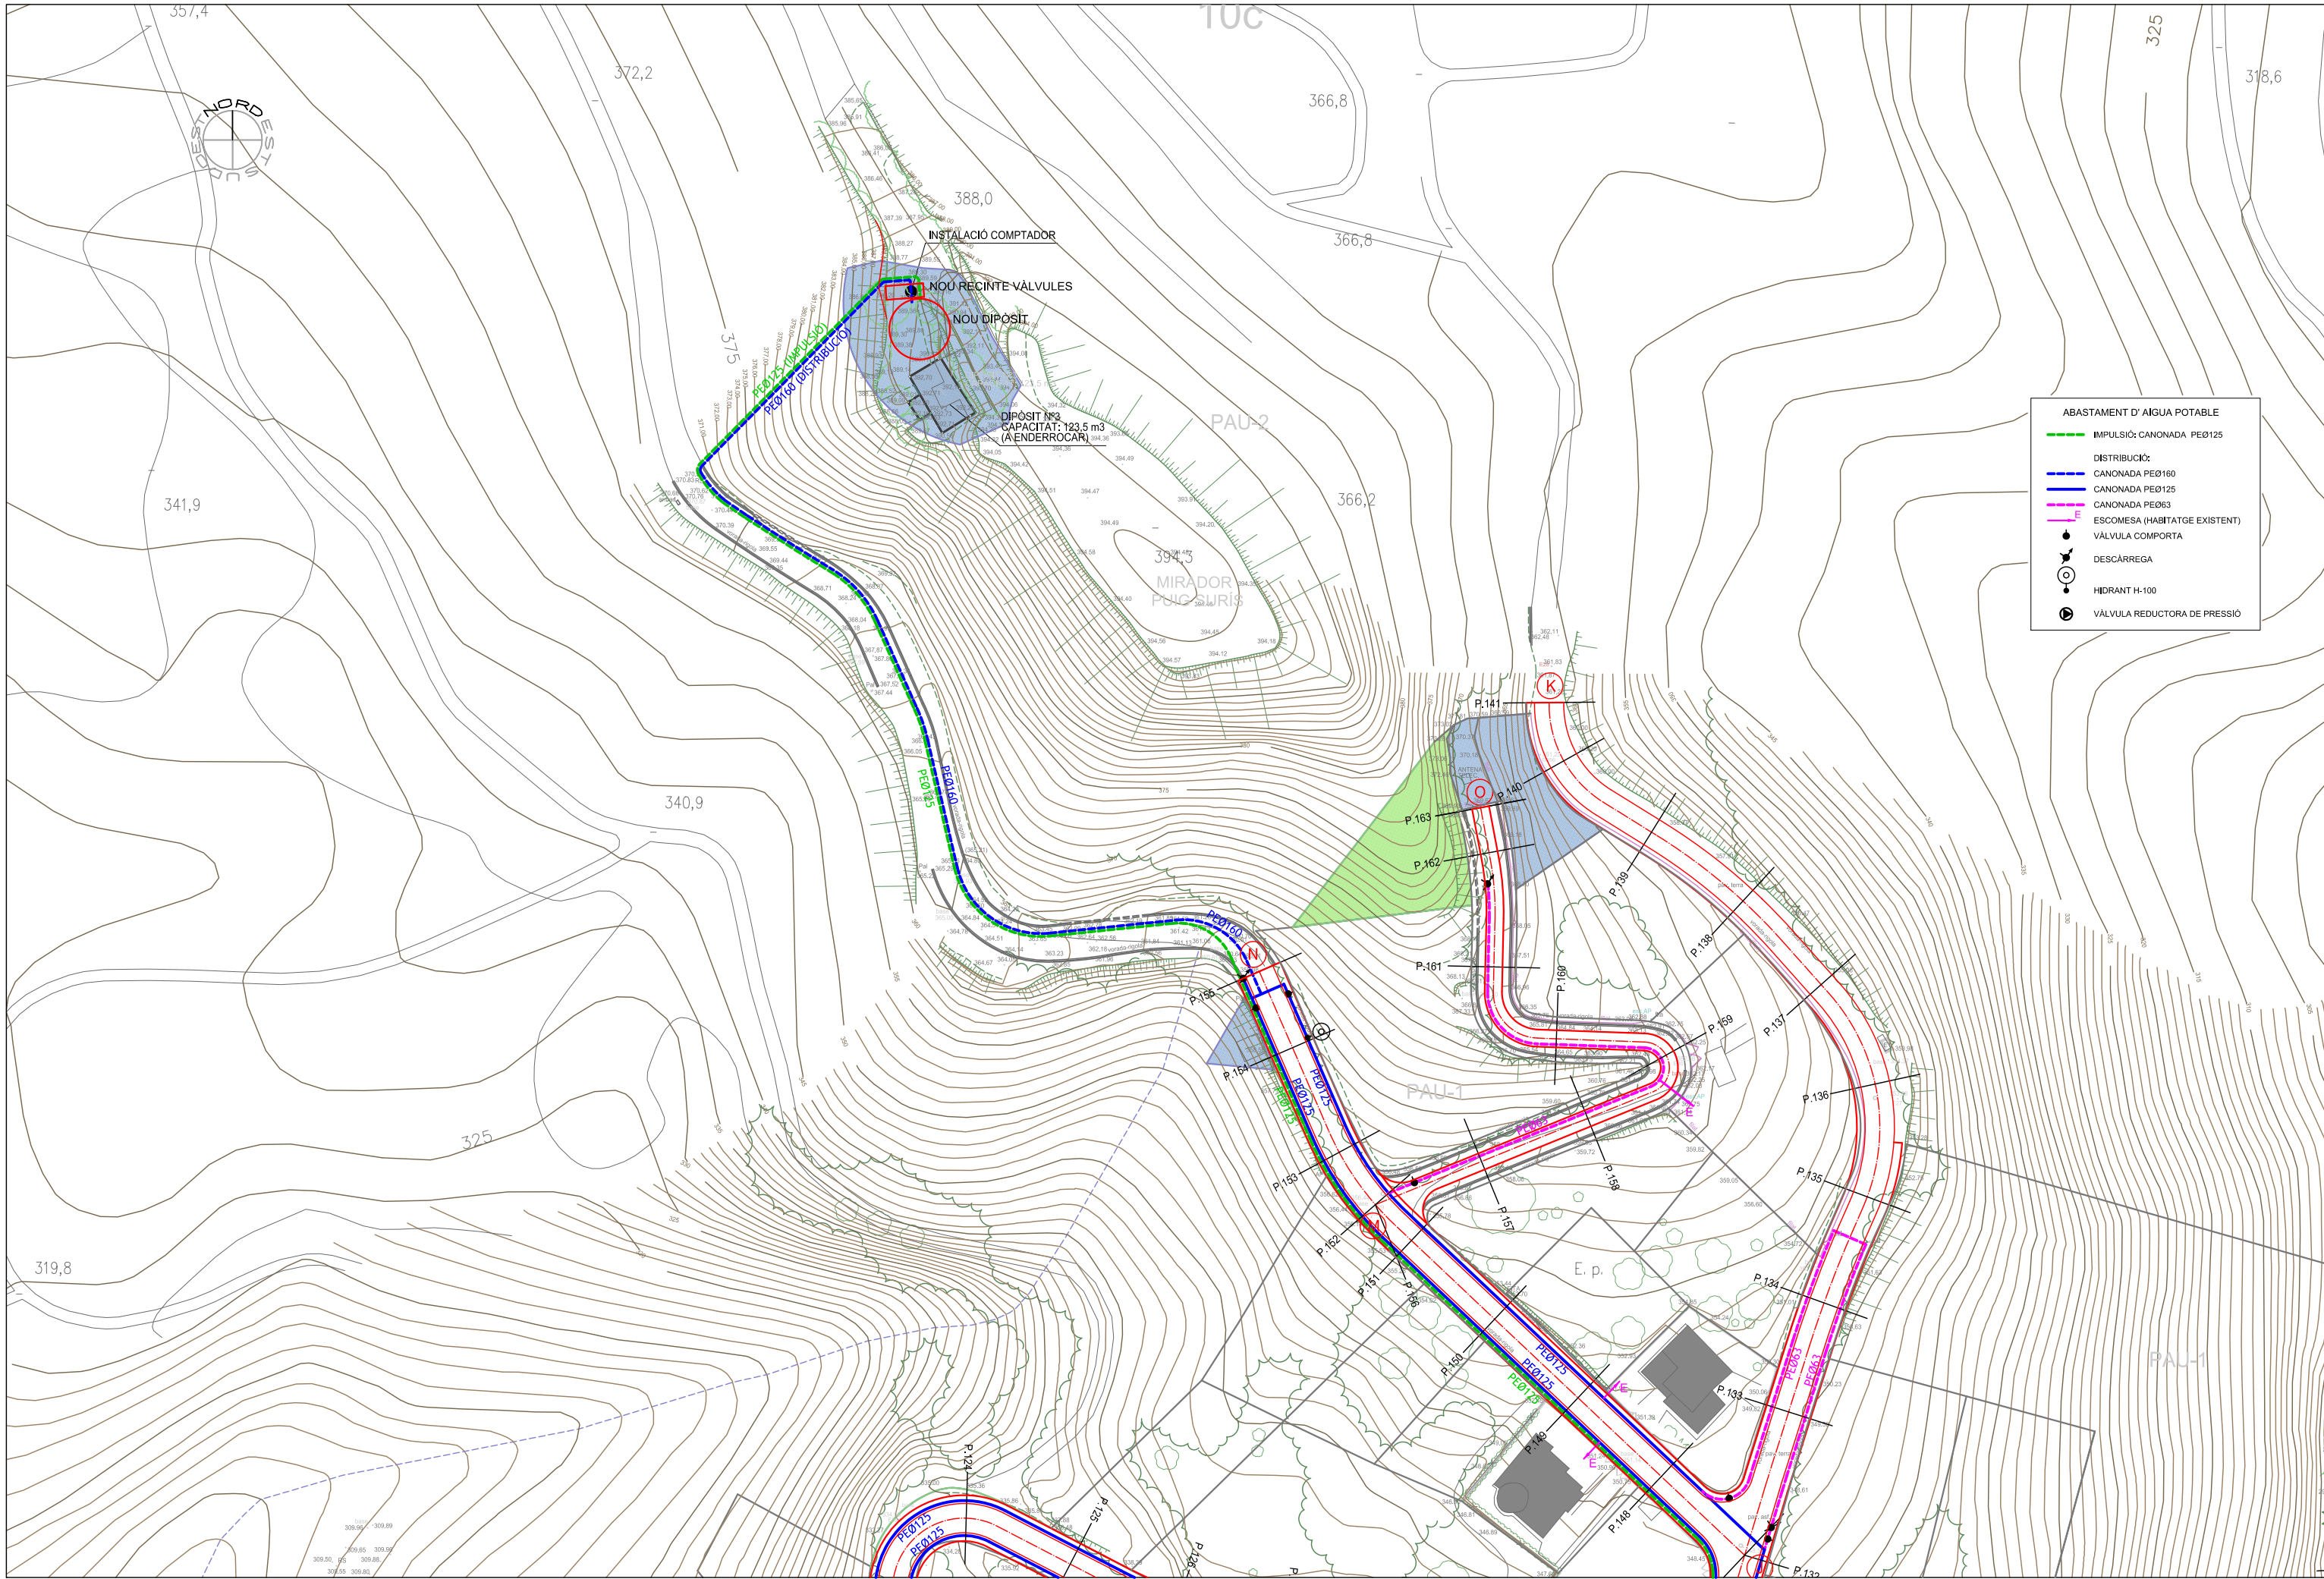

ABASTAMENT D' AIGUA POTABLE

IMPULSIÓ: CANONADA PE0125

DISTRIBUCIÓ:

CANONADA PE0160

CANONADA PE0125

CANONADA PE0063

ESCOMESA (HABITATGE EXISTENT)

VÁLVULA COMPORTA

DESCÀRREGA

HIDRANT H-100

VÁLVULA REDUCTORA DE PRESSIÓ

PROMOTOR



AJUNTAMENT
DE
PORQUERES

Títol del Projecte

PROJECTE DE REURBANITZACIÓ DEL SECTOR PAU-1 DE PUIG-SURÍS

L' ENGINYER DE CAMINS, CANALS I PORTS

JOSEP ALEMANY I MASGRAU



Data

OCTUBRE DE 2015

Referència

ST - E 1315DEF - PO

Nom del plànol

INSTAL·LACIONS:

XARXA DE SUBMINISTRAMENT D'AIGUA POTABLE
PLANTA-3

Escala

DIN A1 : 1 / 500
DIN A3 : 1 / 1.000

Plànol núm.

8.3