


poum Riells i Viabrea

pla d'ordenació urbanística municipal

Mobilitat generada
 Zones residencials i industrials
 Xarxa viària

escala 1/10.000 (A3)
 1/5.000 (A1)

M-2.2
 plaol mobilitat
 full 1 / 1

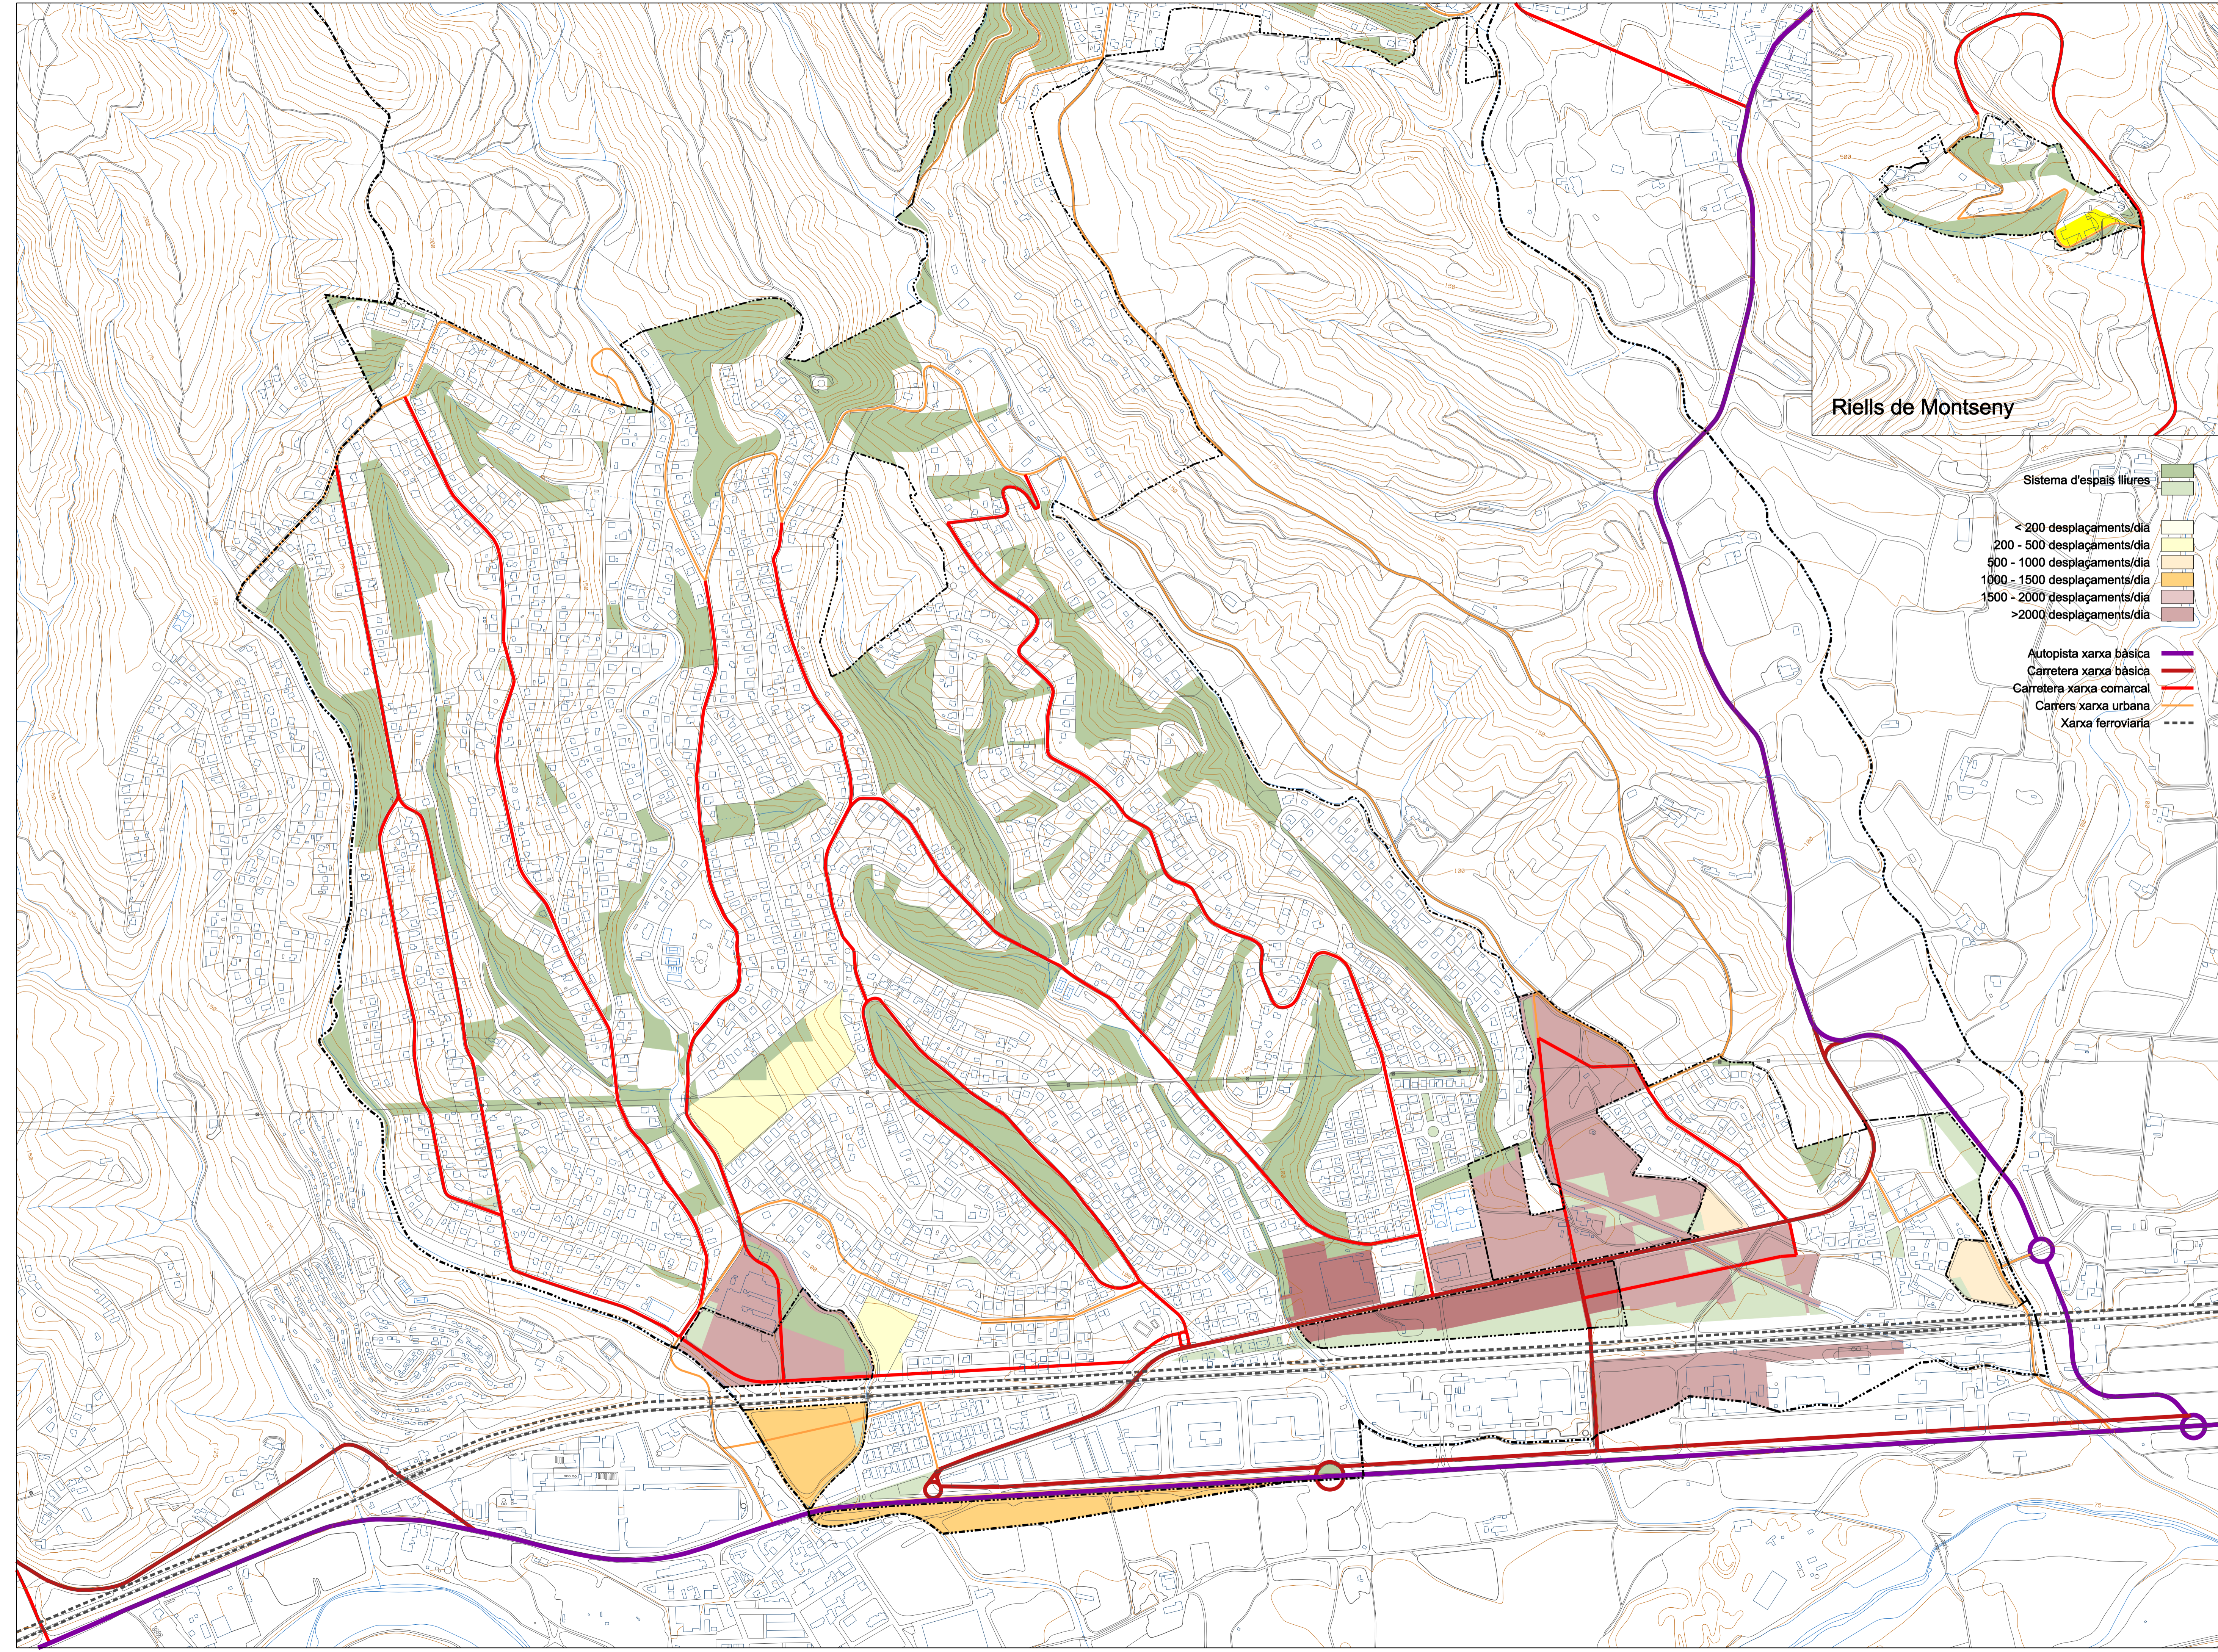

Riells de Montseny

- Sistema d'espais lliures
- < 200 desplaçaments/dia
 - 200 - 500 desplaçaments/dia
 - 500 - 1000 desplaçaments/dia
 - 1000 - 1500 desplaçaments/dia
 - 1500 - 2000 desplaçaments/dia
 - >2000 desplaçaments/dia
- Autopista xarxa bàsica
 - Carretera xarxa bàsica
 - Carretera xarxa comarcal
 - Carrers xarxa urbana
 - Xarxa ferroviària

