


poum Riells i Viabrea

pla d'ordenació urbanística municipal

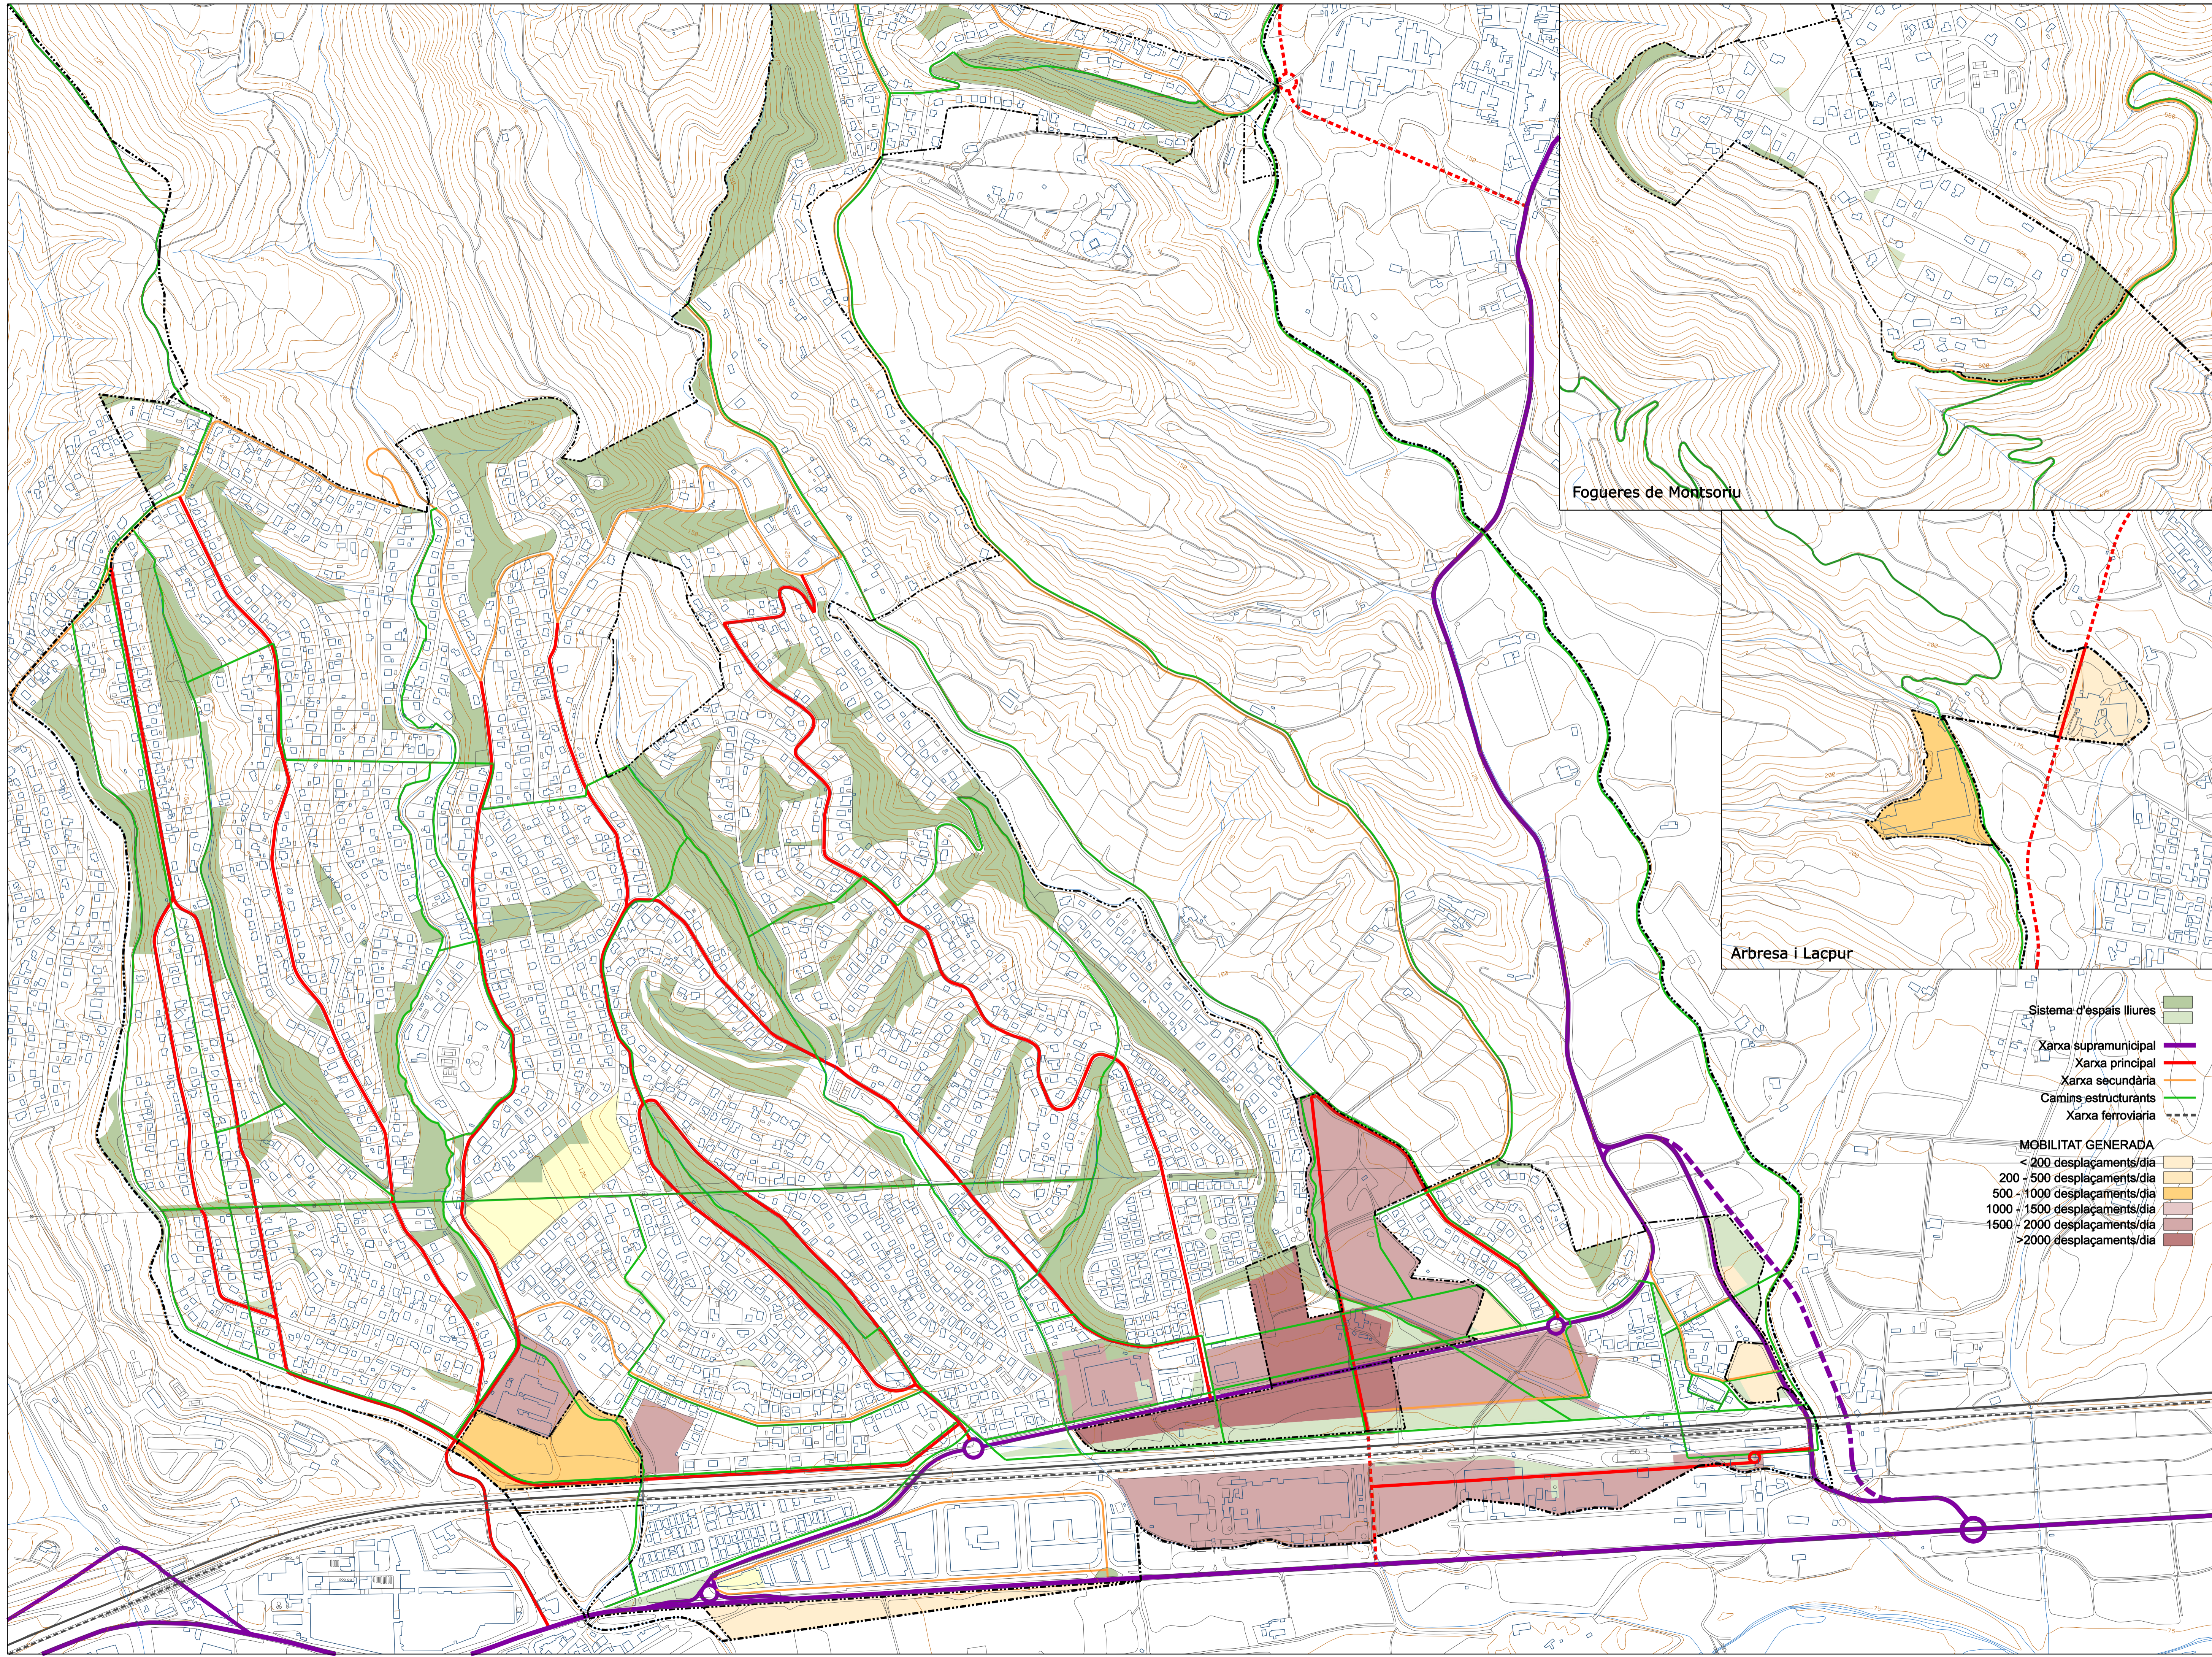

Fogueres de Montsoriu

Arbresa i Lacpur

- Sistema d'espais lliures
- Xarxa supramunicipal
 - Xarxa principal
 - Xarxa secundària
 - Camins estructurants
 - Xarxa ferroviària

- MOBILITAT GENERADA
- < 200 desplaçaments/dia
 - 200 - 500 desplaçaments/dia
 - 500 - 1000 desplaçaments/dia
 - 1000 - 1500 desplaçaments/dia
 - 1500 - 2000 desplaçaments/dia
 - >2000 desplaçaments/dia

n/

escala 1/10.000 (A3)
 1/5.000 (A1)

Mobilitat generada
 Zones residencials i industrials
 Xarxa viària