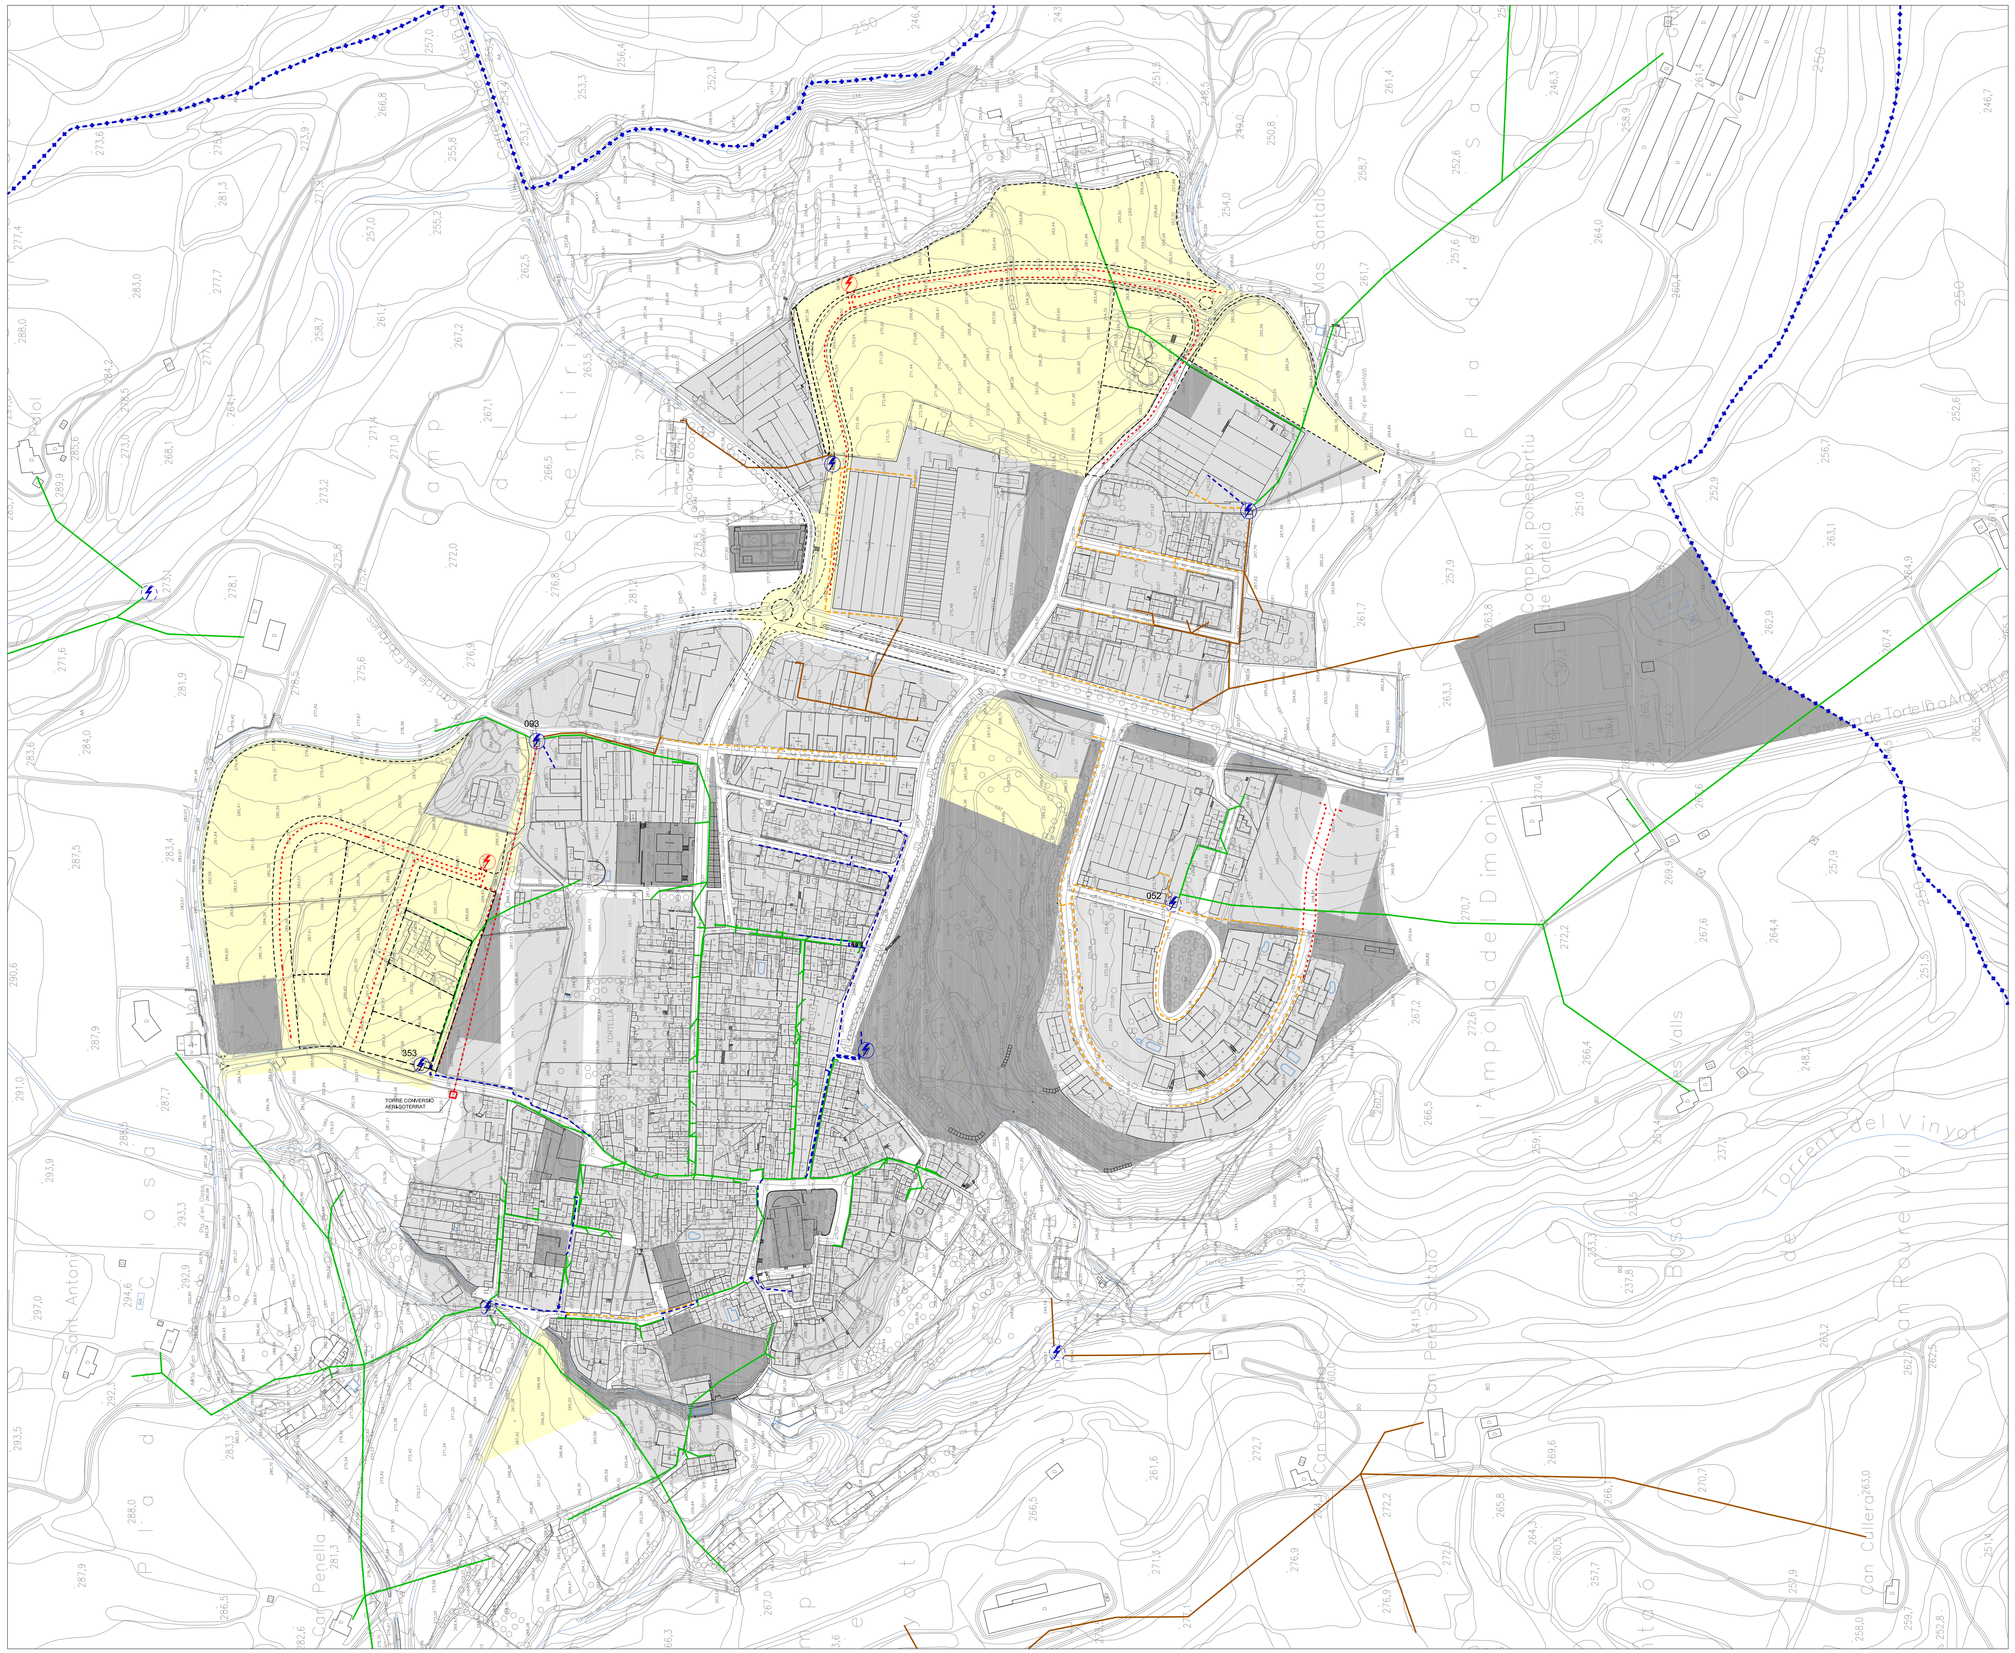

Llegenda xarxes generals de serveis

Llegenda baixa tensió

- Línia de baixa tensió aèria a 220V
- Línia de baixa tensió soterrada a 220V
- Línia de baixa tensió aèria a 380V
- Línia de baixa tensió soterrada a 380V
- Línia de baixa tensió proposada
- Estació transformadora

Límits

- Límit terme municipal
- Proposta vial
- Zona
- Sistema
- Sòl urbanitzable

0 20 40 60 80 100m

N

Títol del projecte

PLA D'ORDENACIÓ URBANÍSTICA MUNICIPAL DE TORTELLÀ

Comarca: La Garrotxa
Municipi: Tortellà

Client

Ajuntament de Tortellà

Data: JUNY 2010

Full: 1 de 1

Títol del Plànol

XARXA GENERAL DE BAIXA TENSIÓ

Escala
A1 1: 2.000
A3 1: 4.000

Núm. plànol
O.4.3

rosa sensat 3 · 08005 barcelona
tf. 931 633 450 · fx. 931 633 451
projectes@sole-roman.com
SOLÉ ROMAN ARQUITECTES