





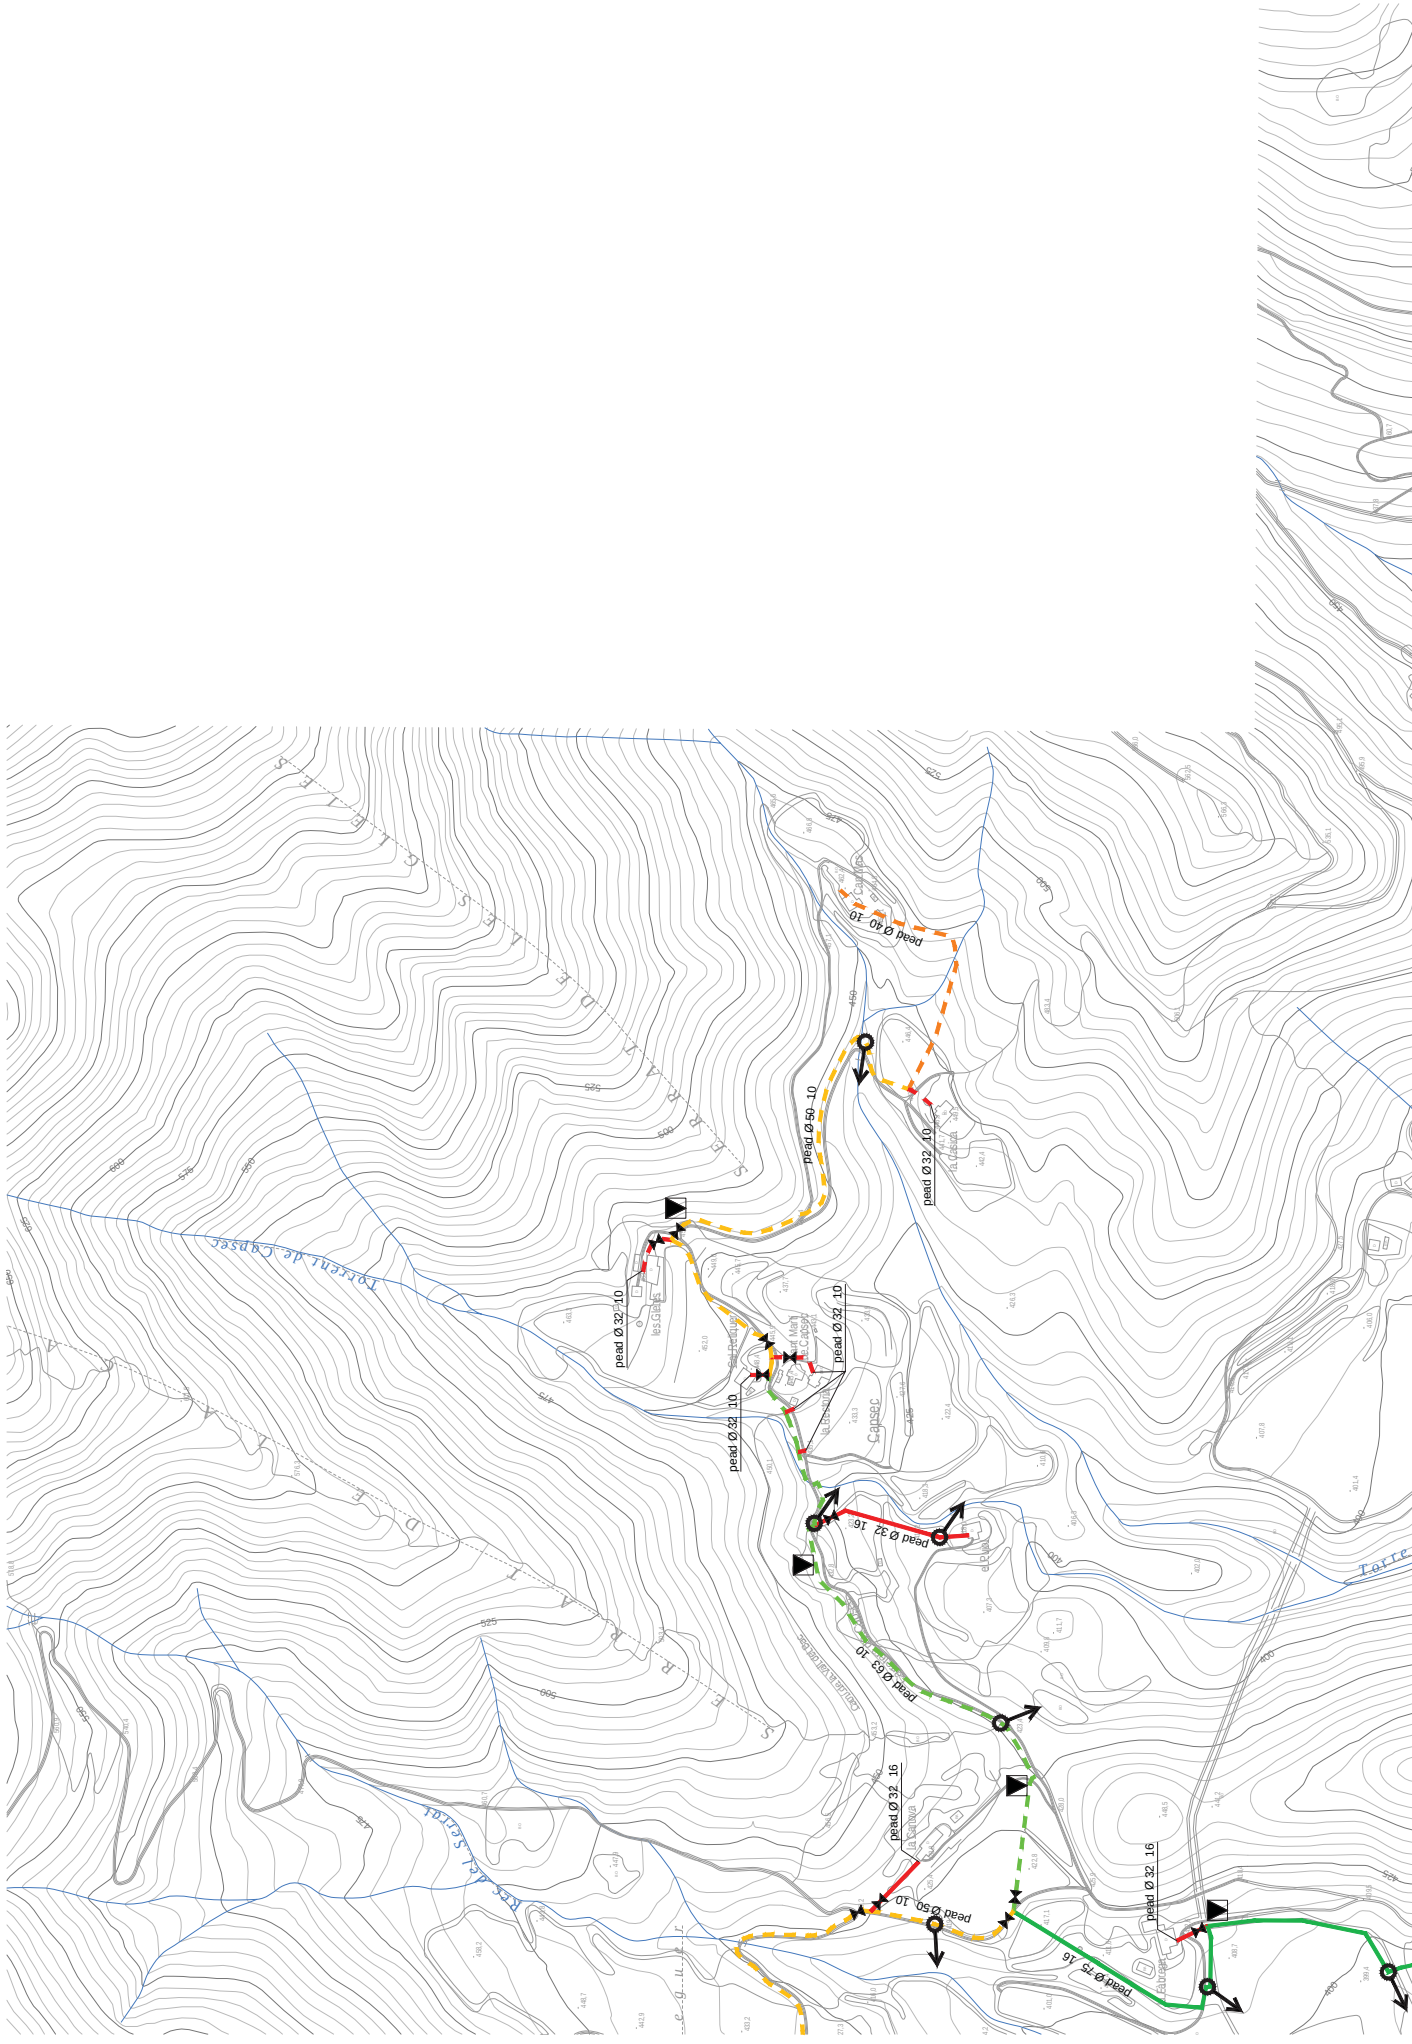


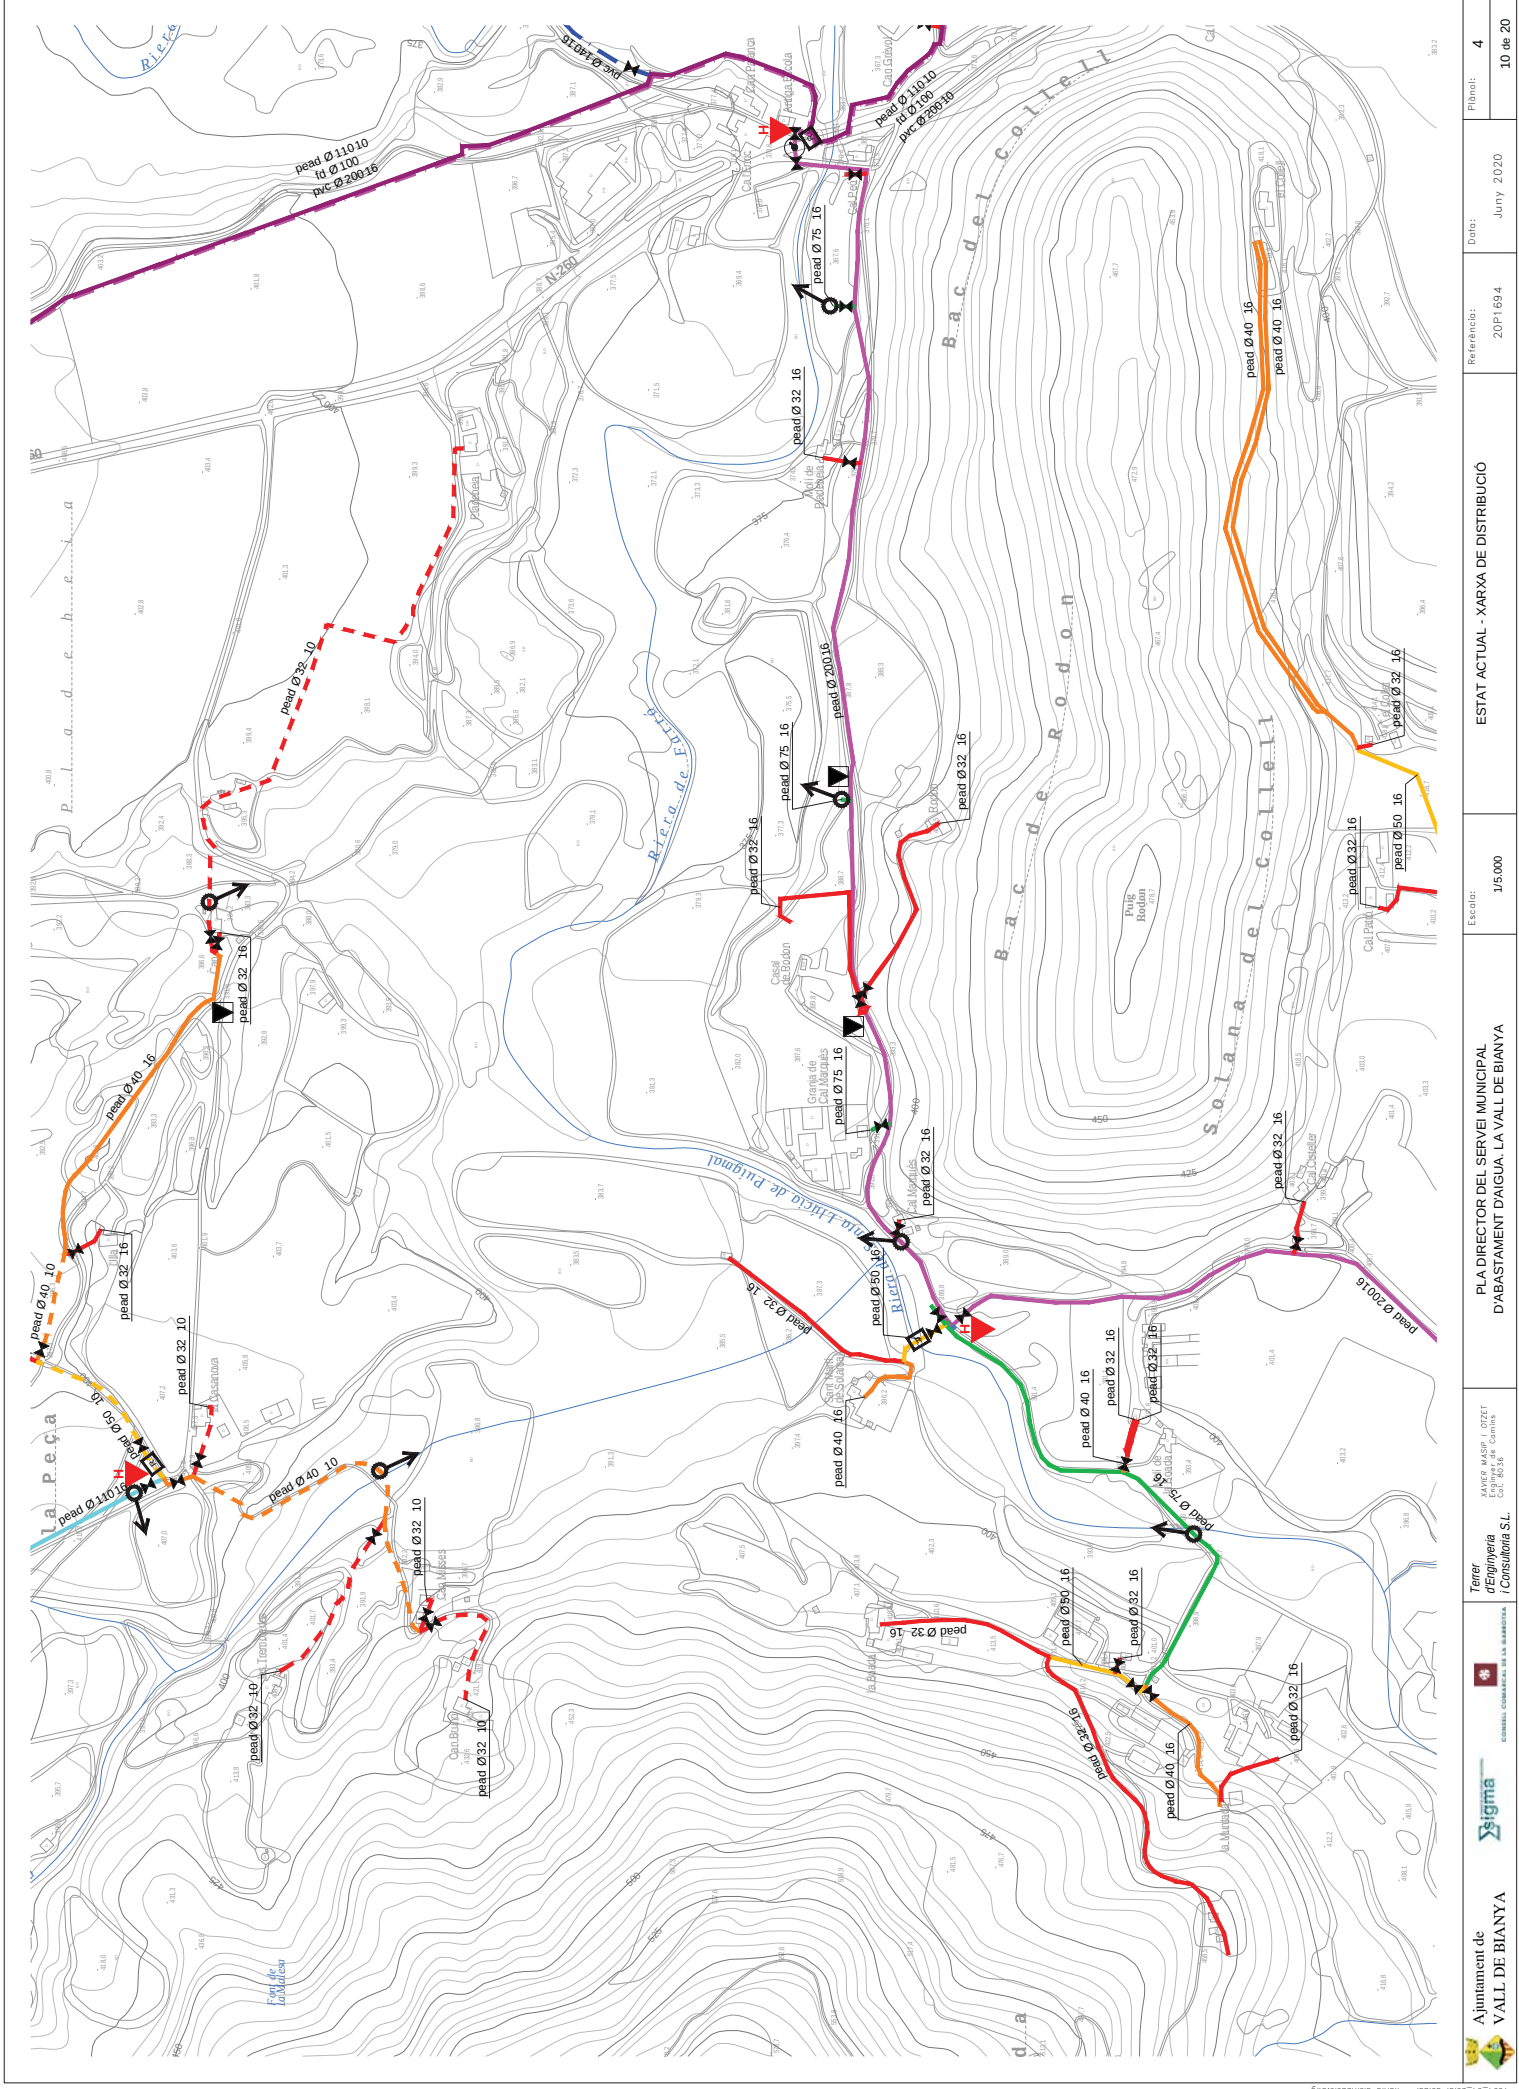


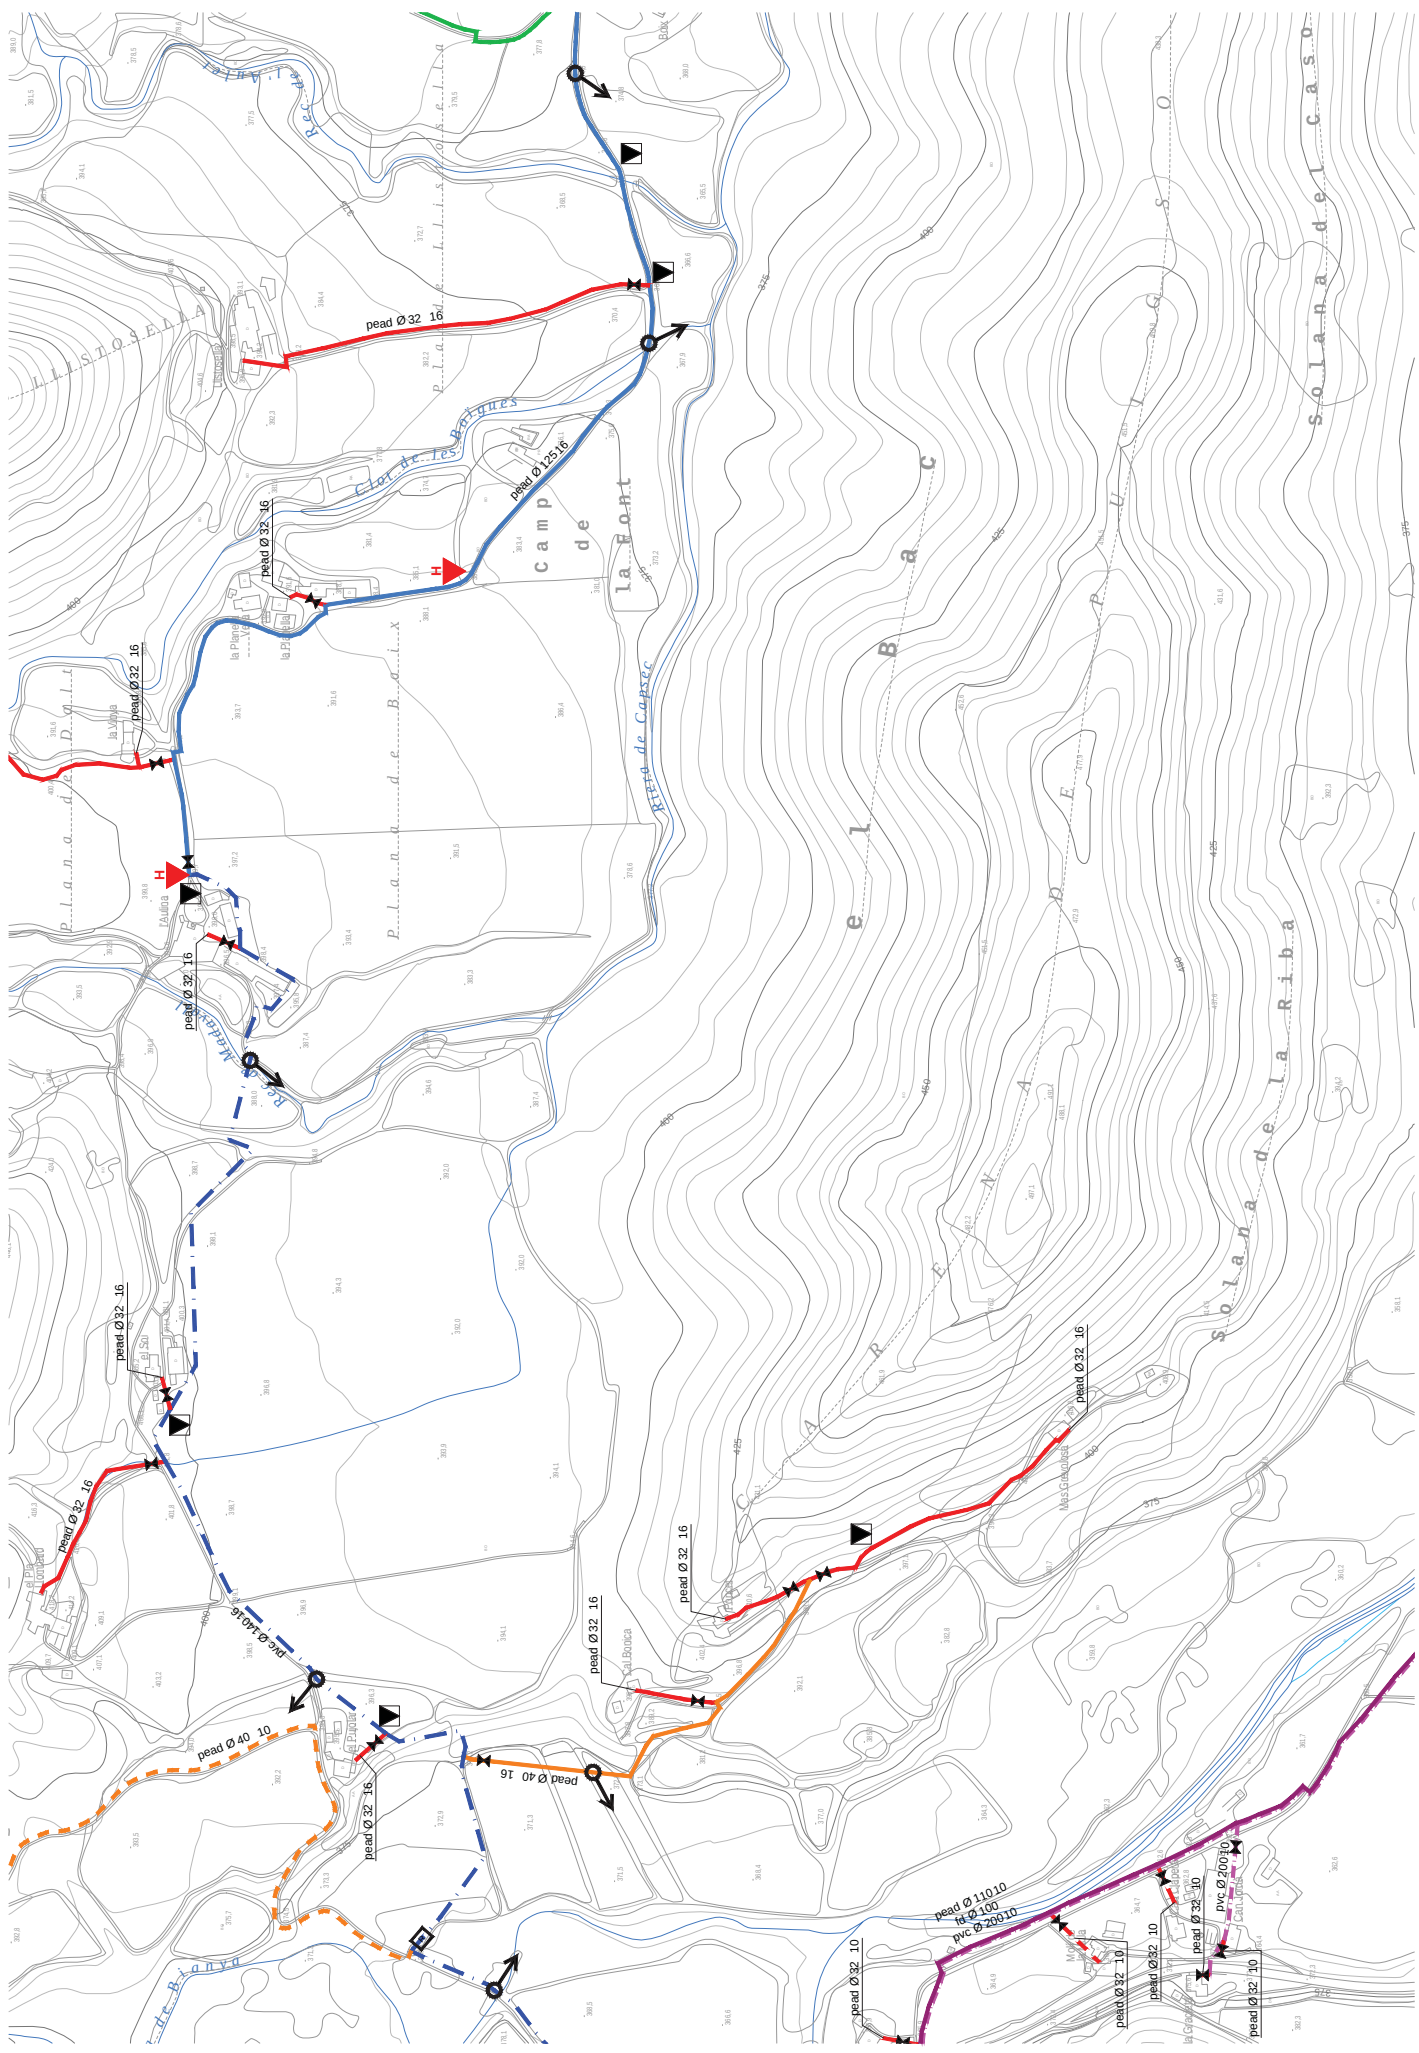


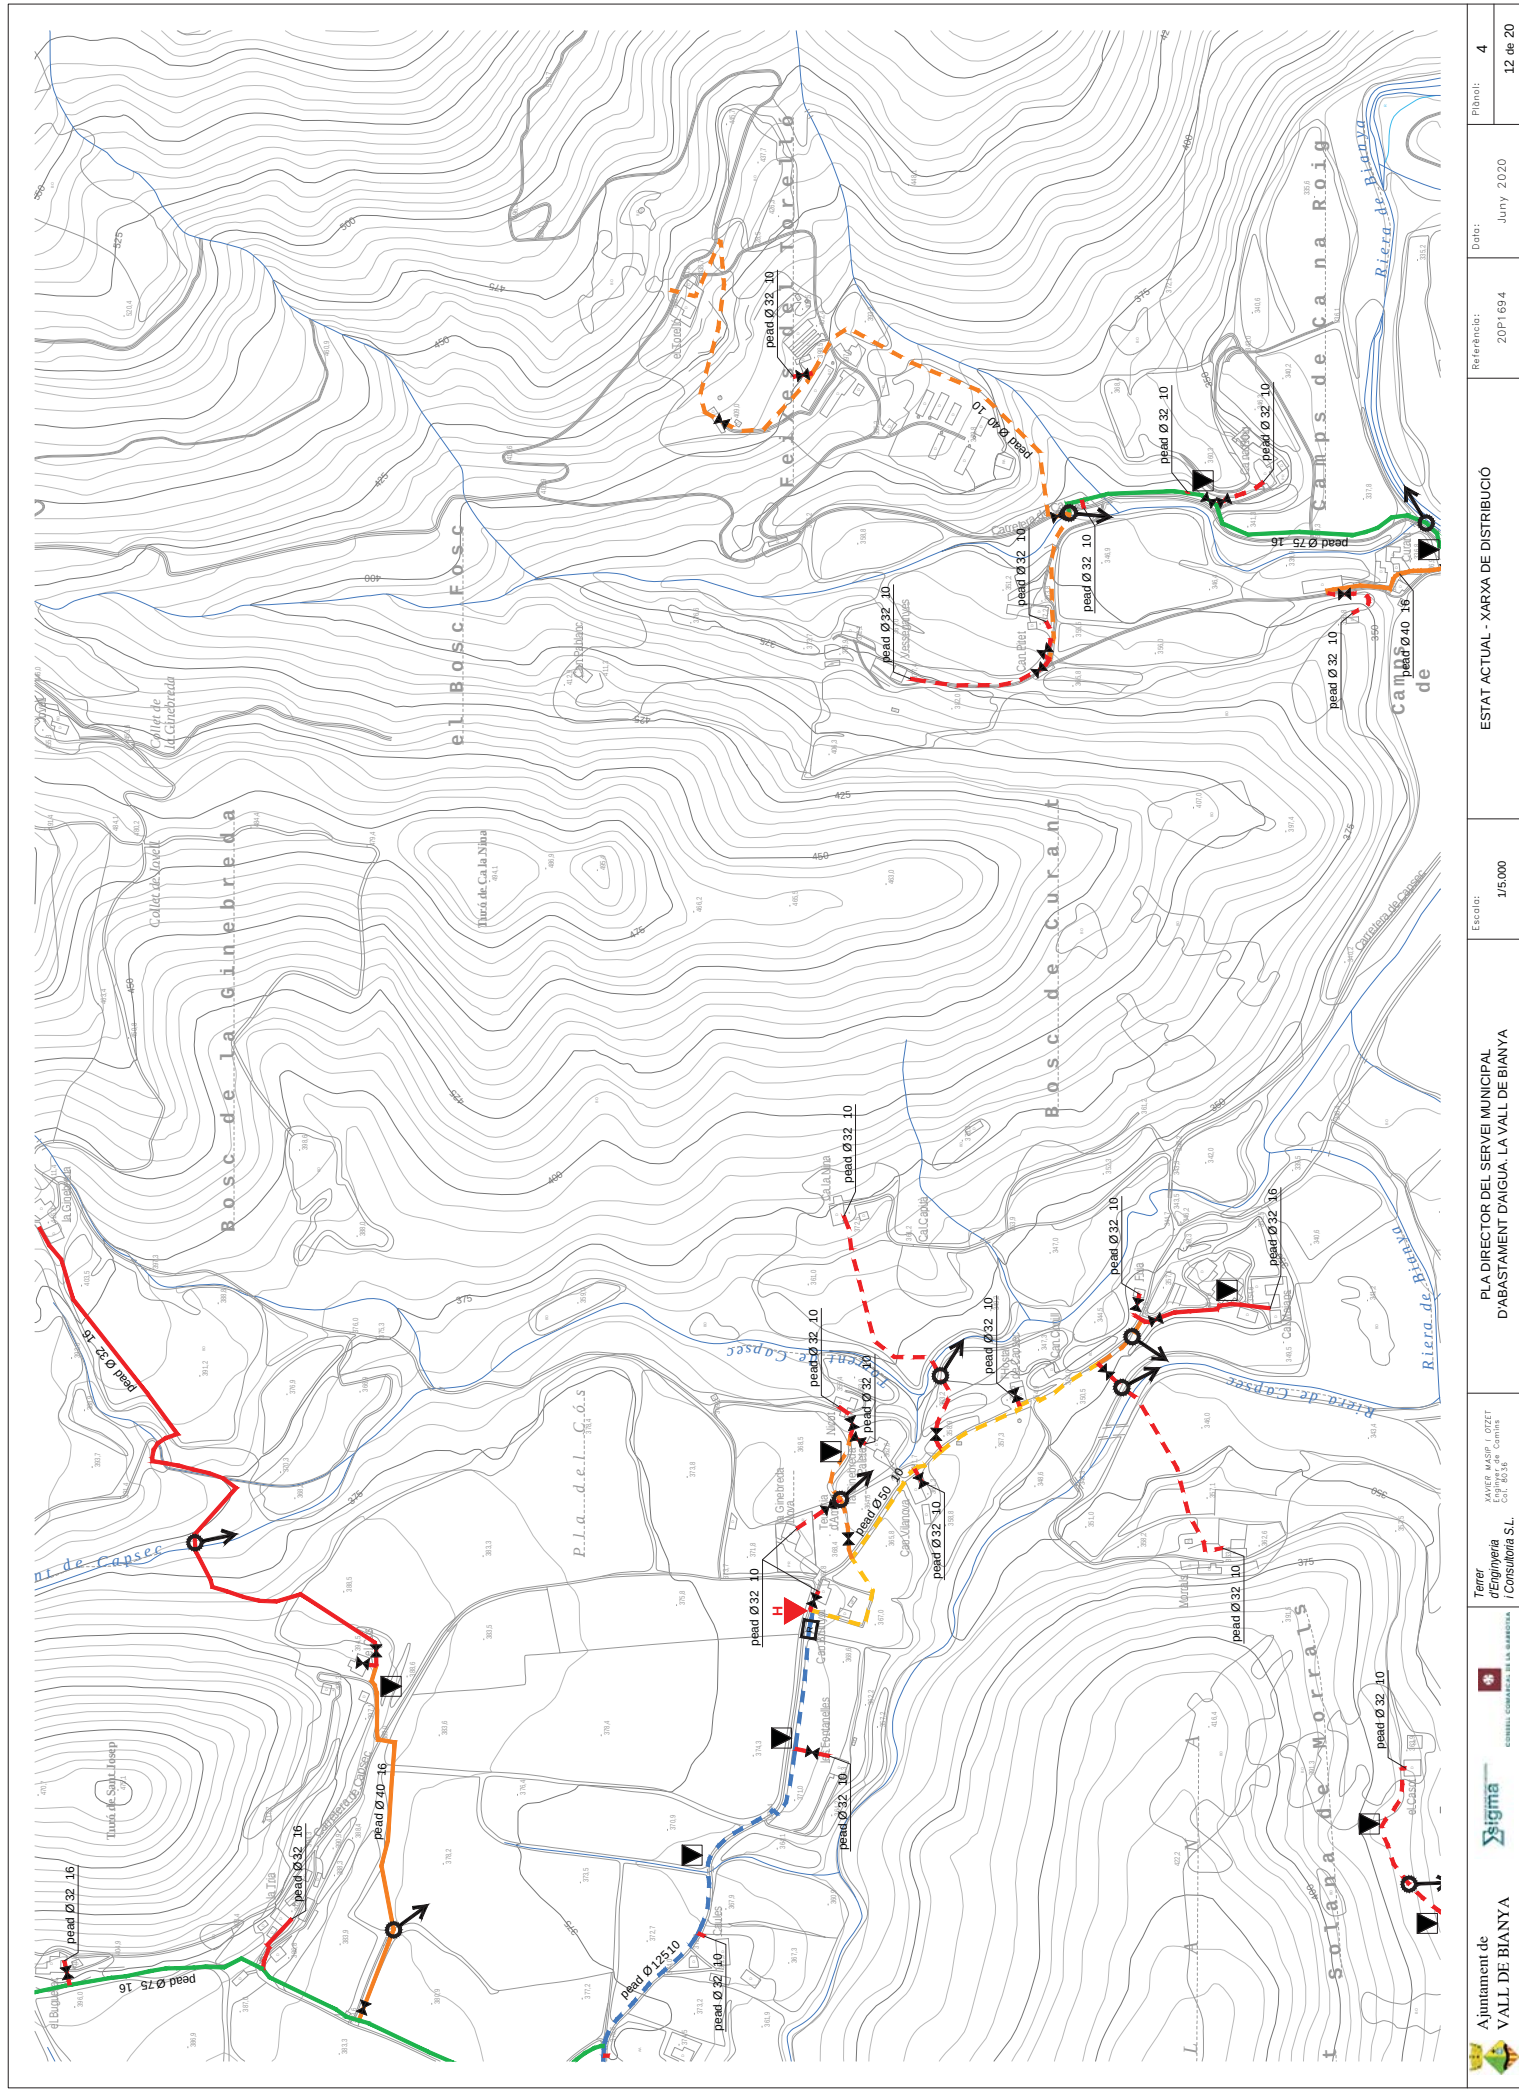



	Ajuntament de VALL DE BIANYA		Taller d'enginyeria i consultoria S.L.	XAVIER MASIP I OZET C/El Riu de Bianya 15005	PLA DIRECTOR DEL SERVEI MUNICIPAL D'ABASTAMENT D'AGUA. LA VALL DE BIANYA	Escala: 1:5.000	ESTAT ACTUAL - XARXA DE DISTRIBUCIÓ	Referència: 20P1694	Data: Juny 2020	Foliot: 4	12 de 20

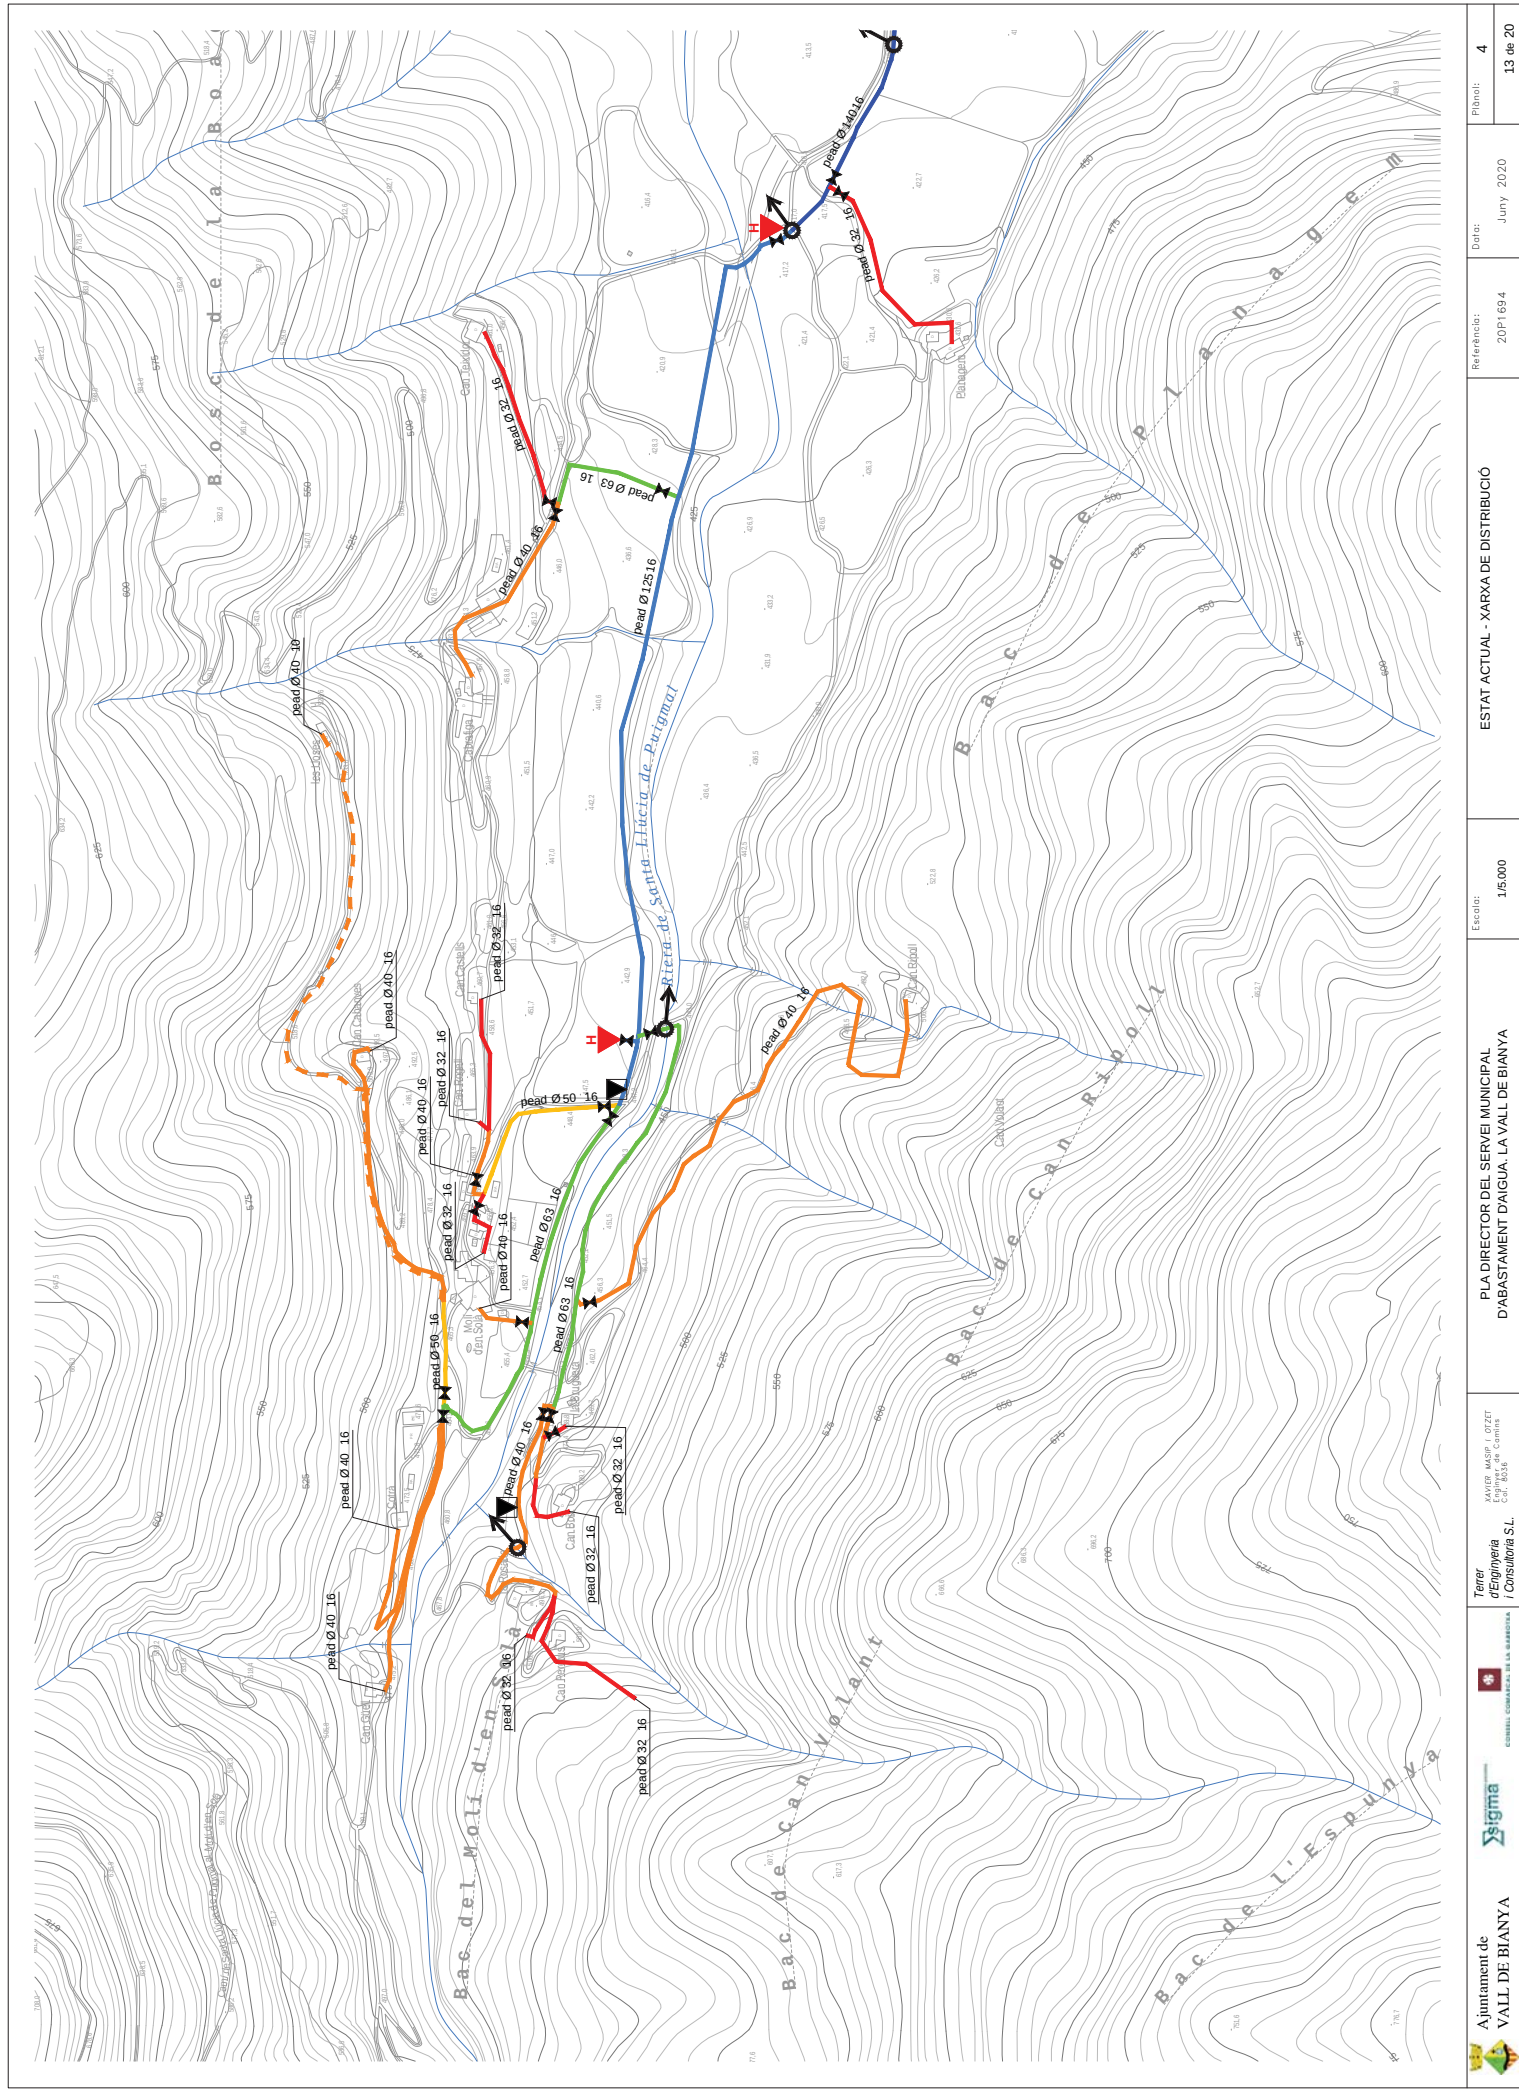

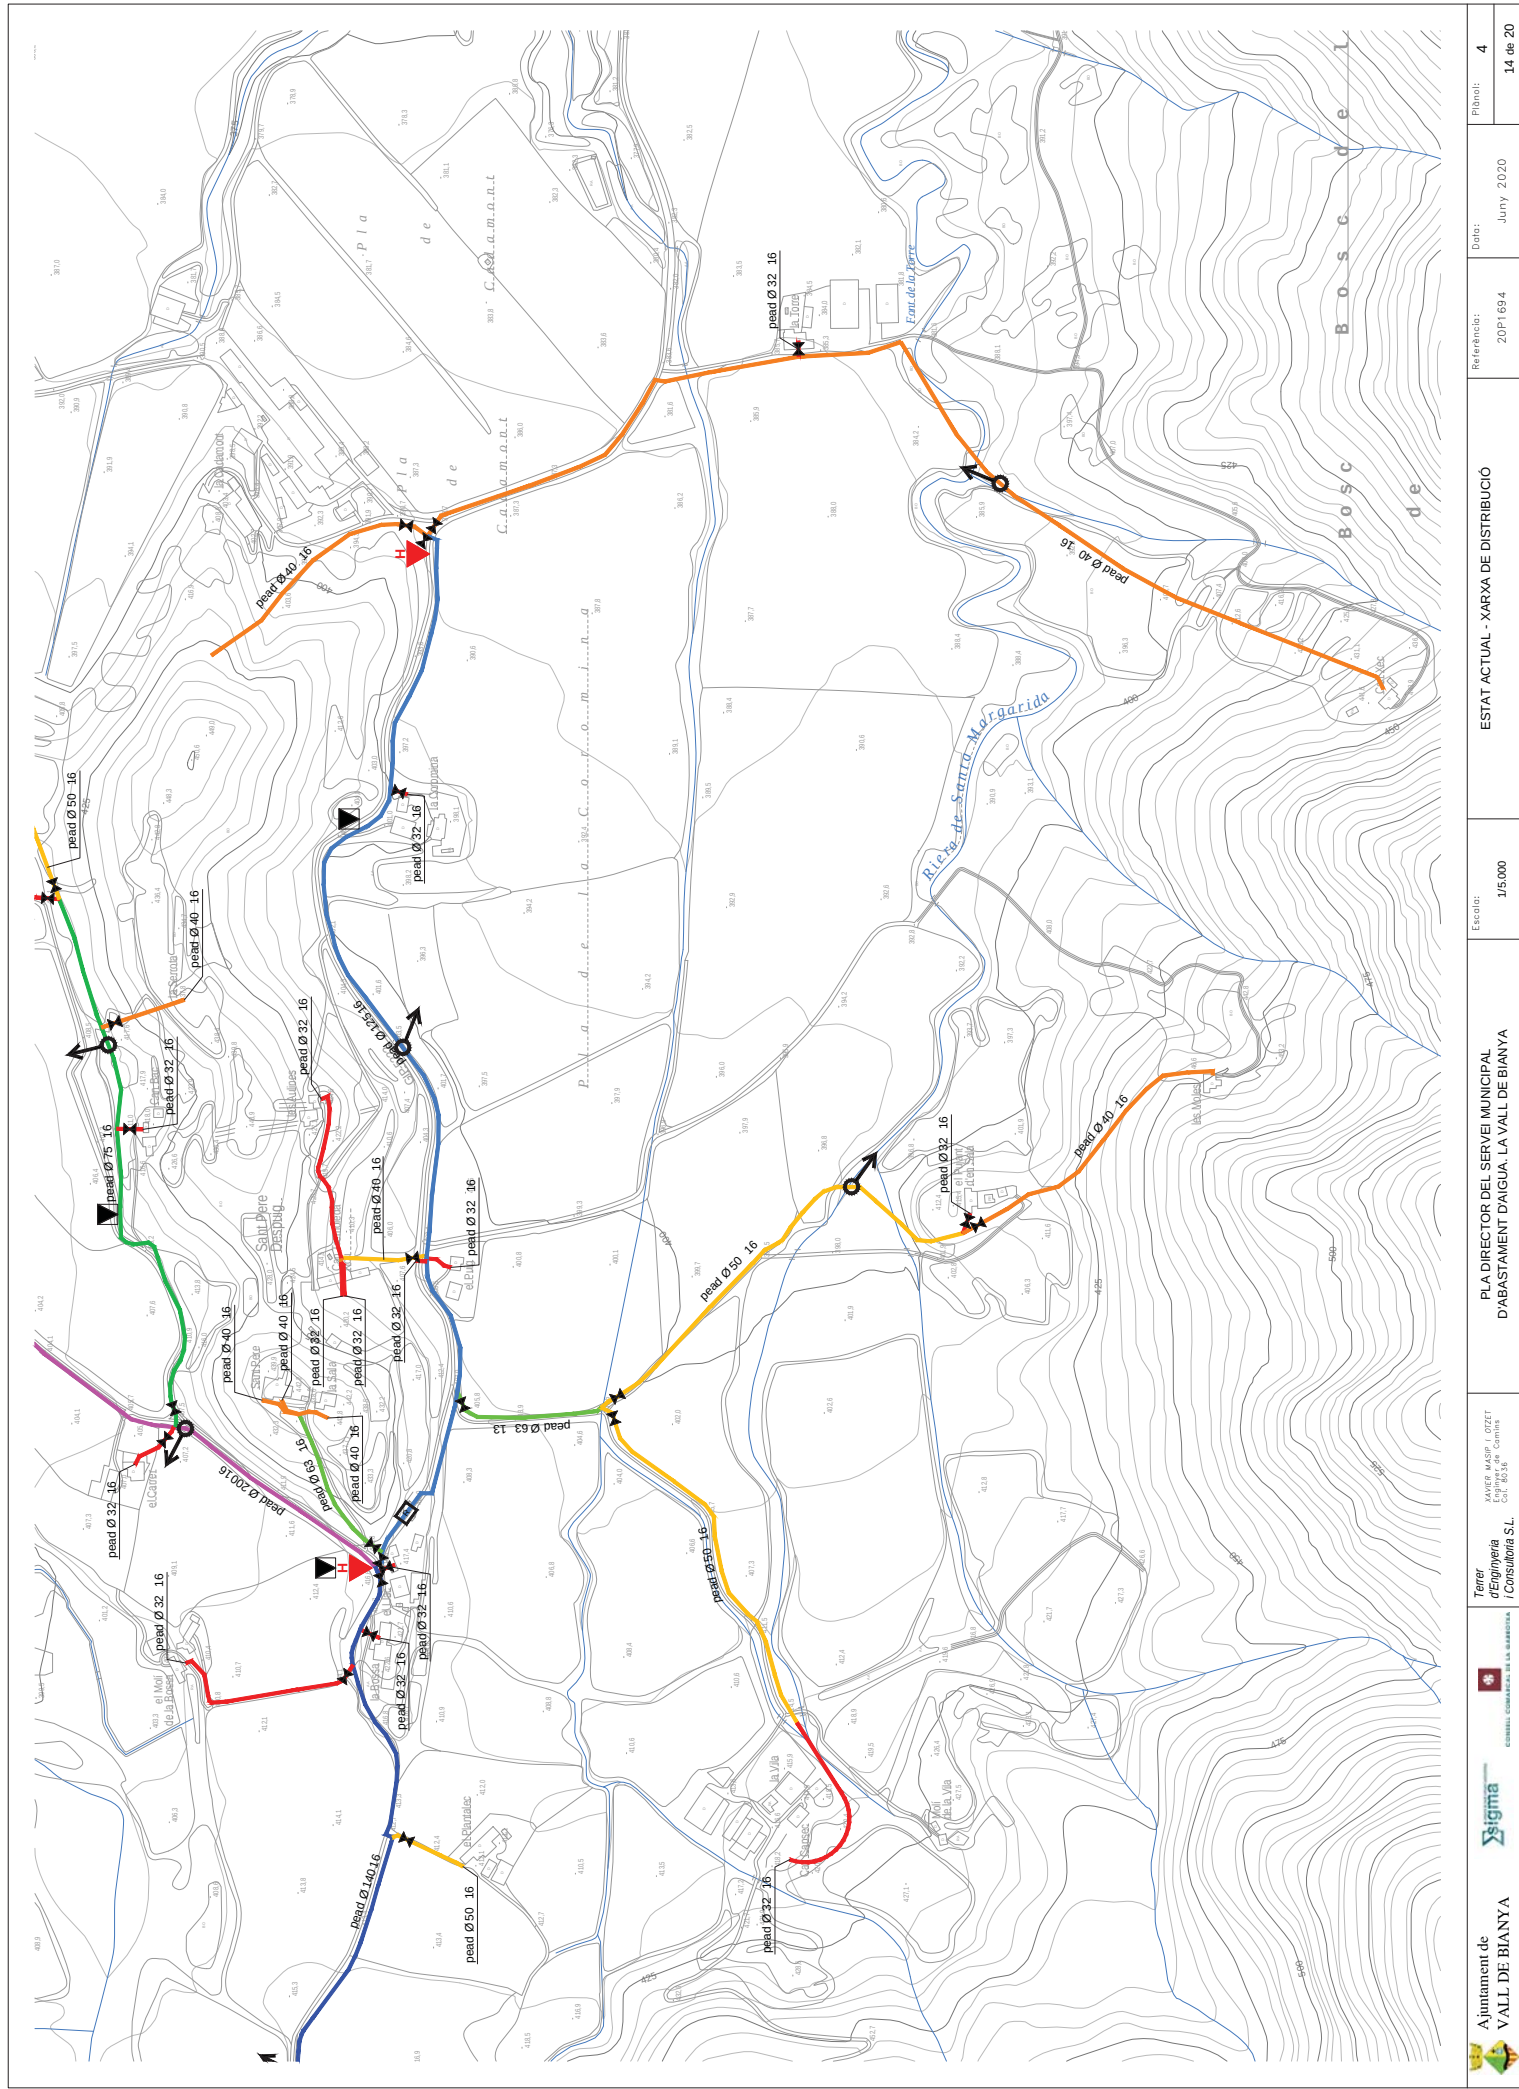

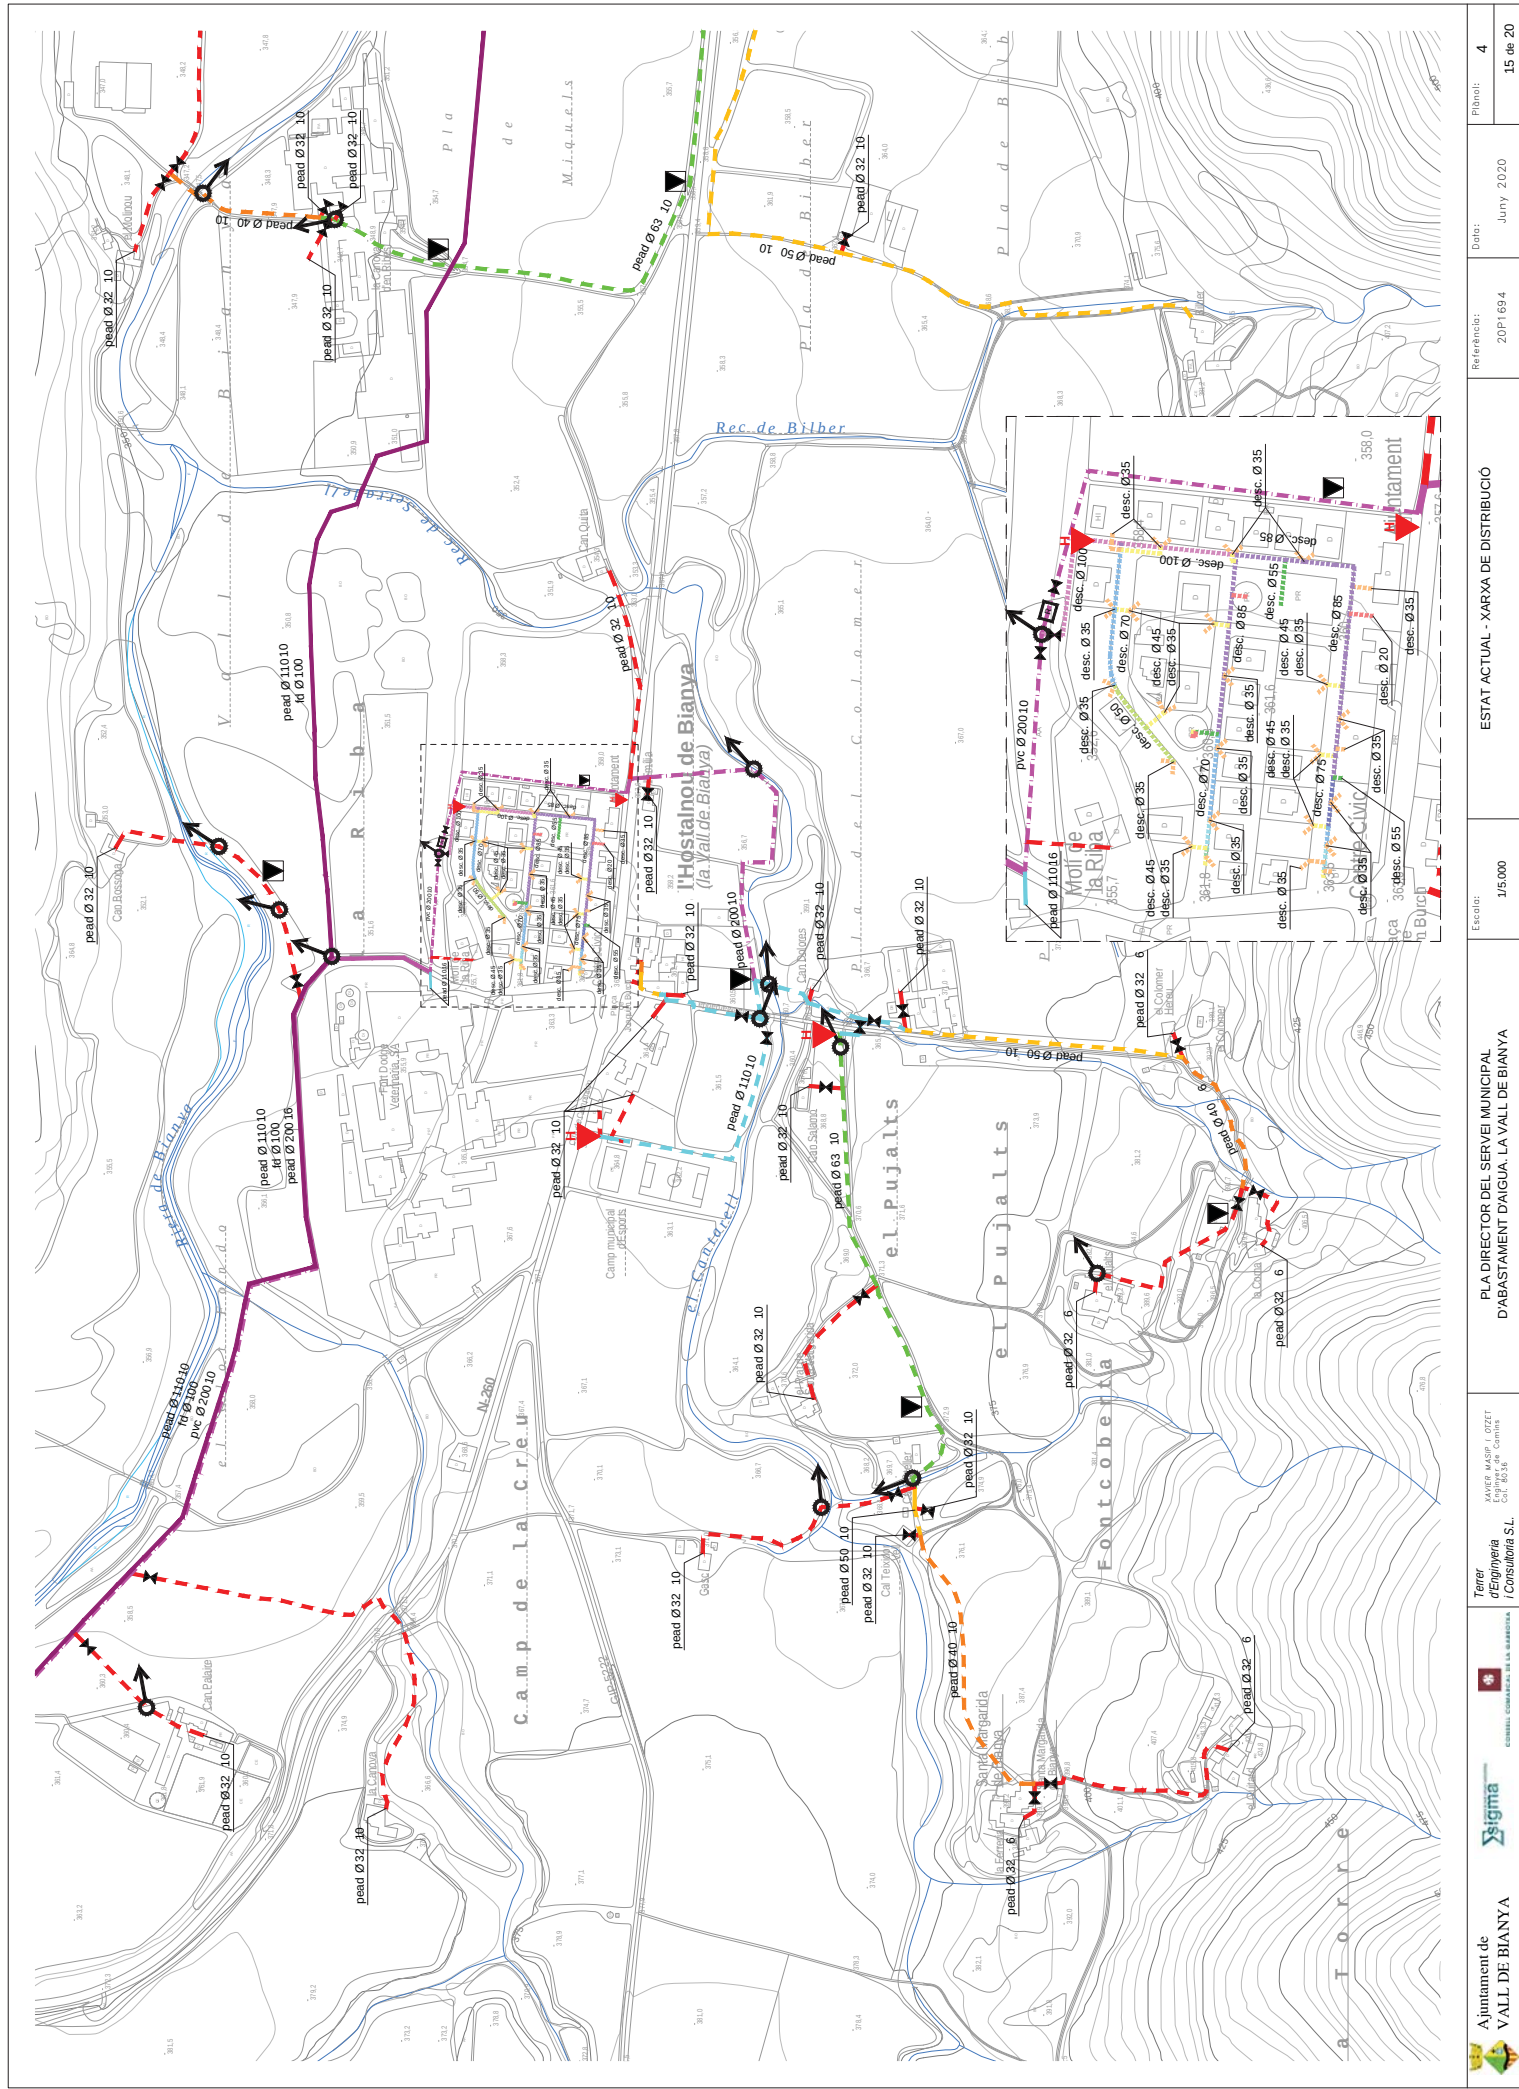

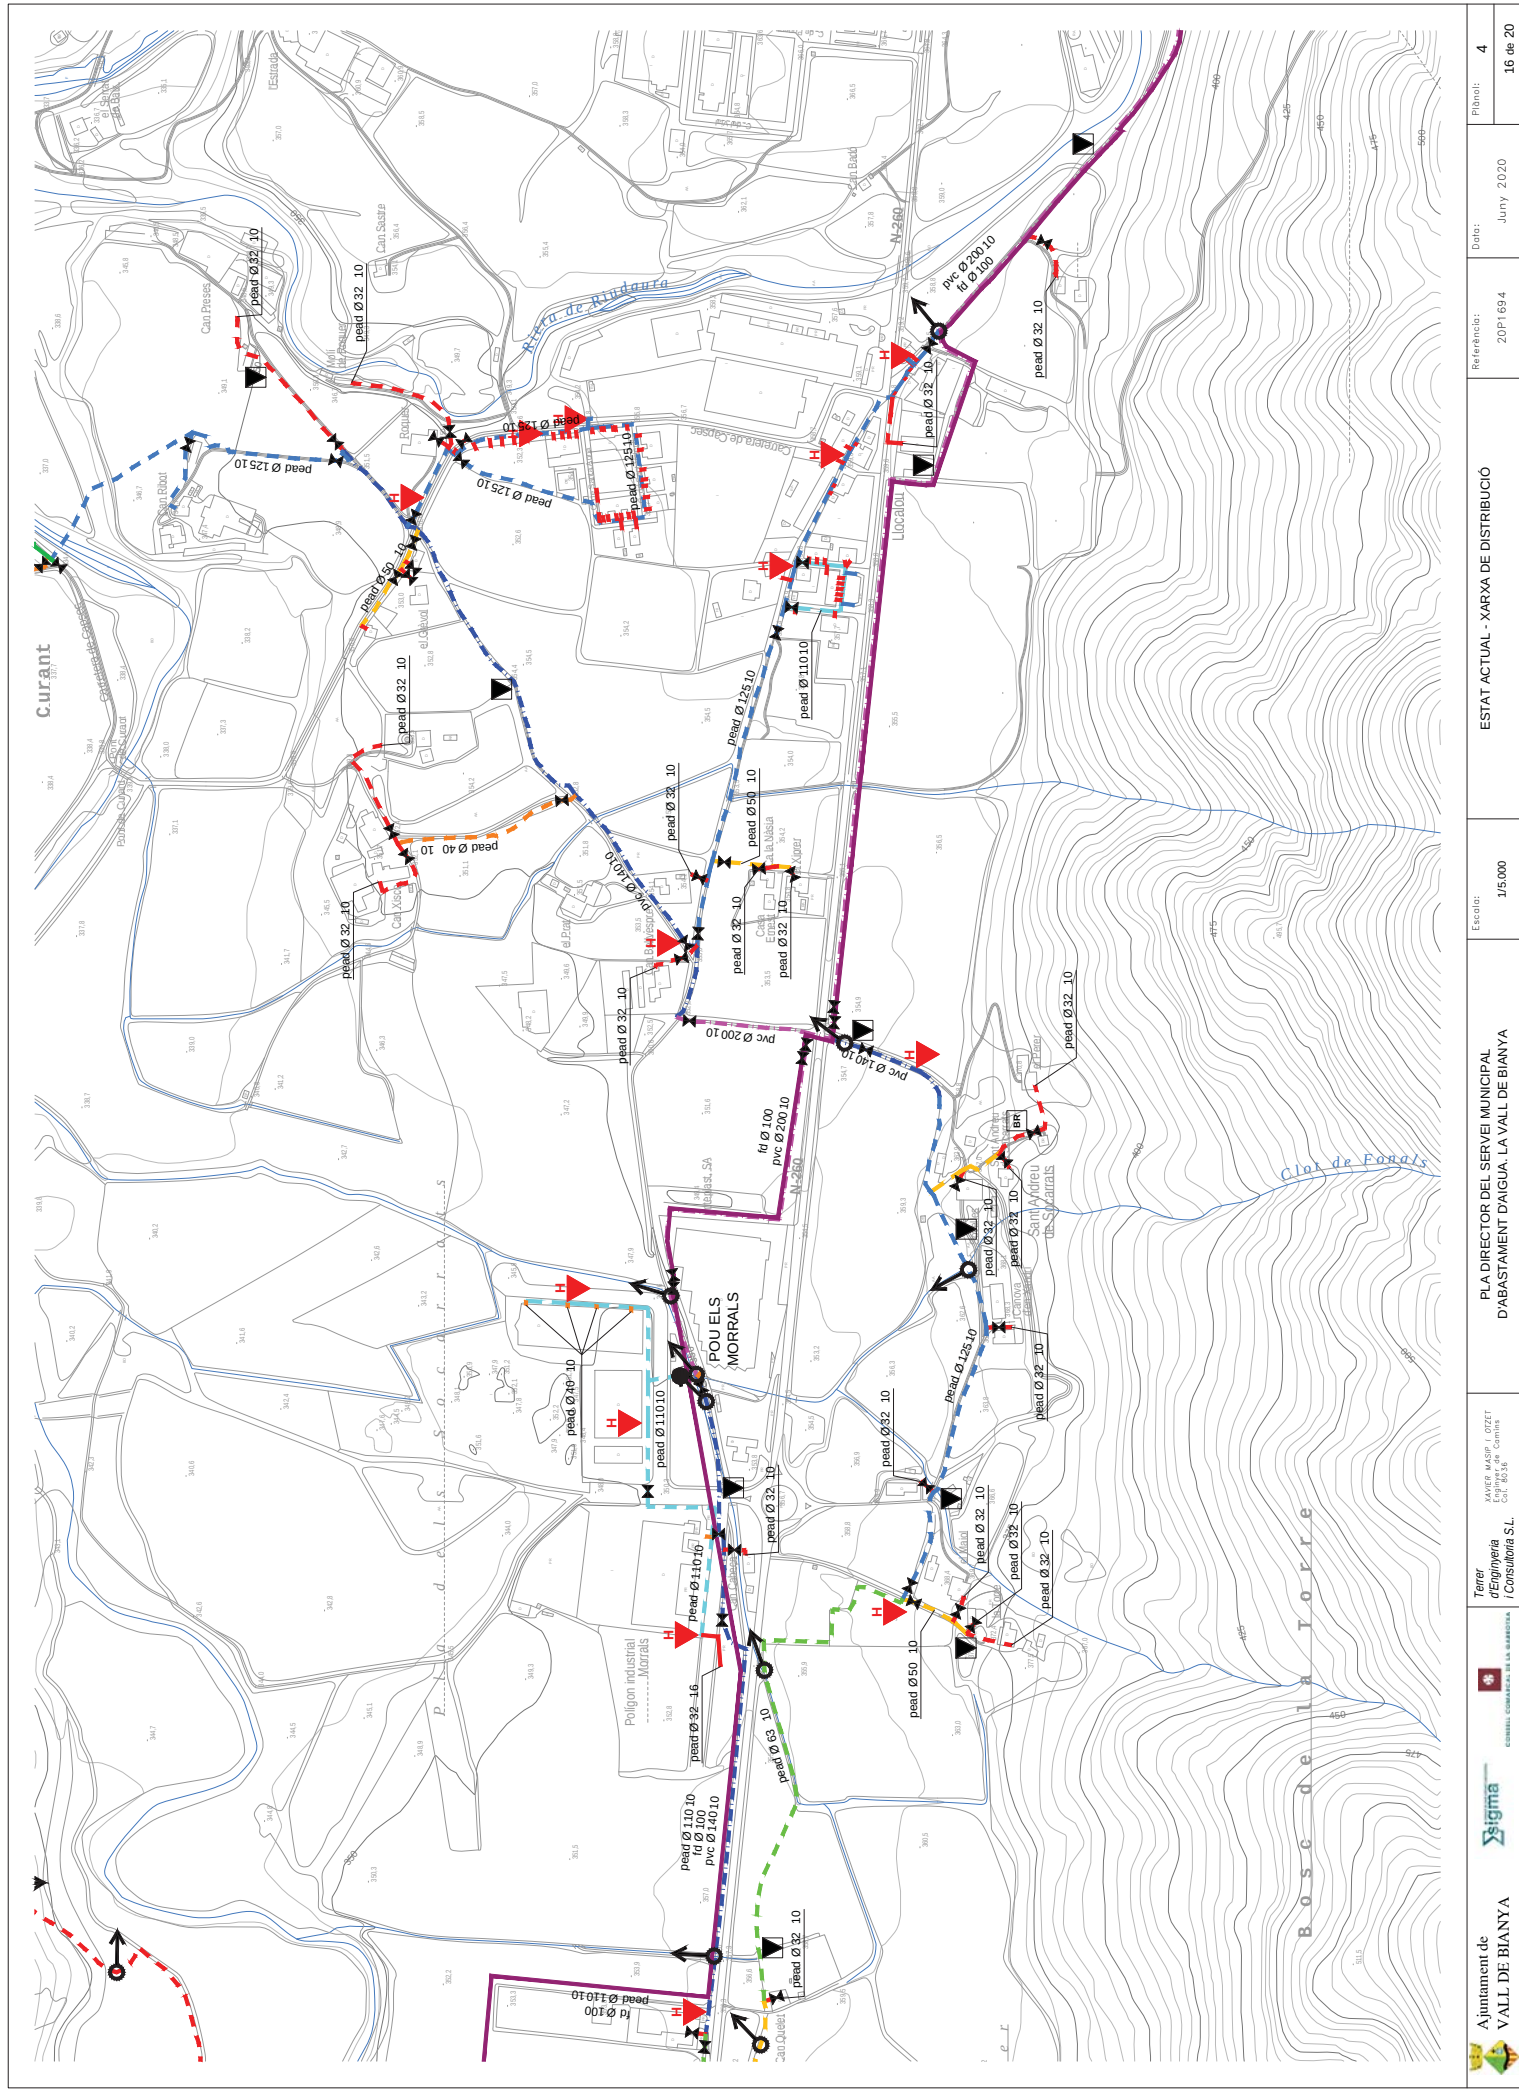

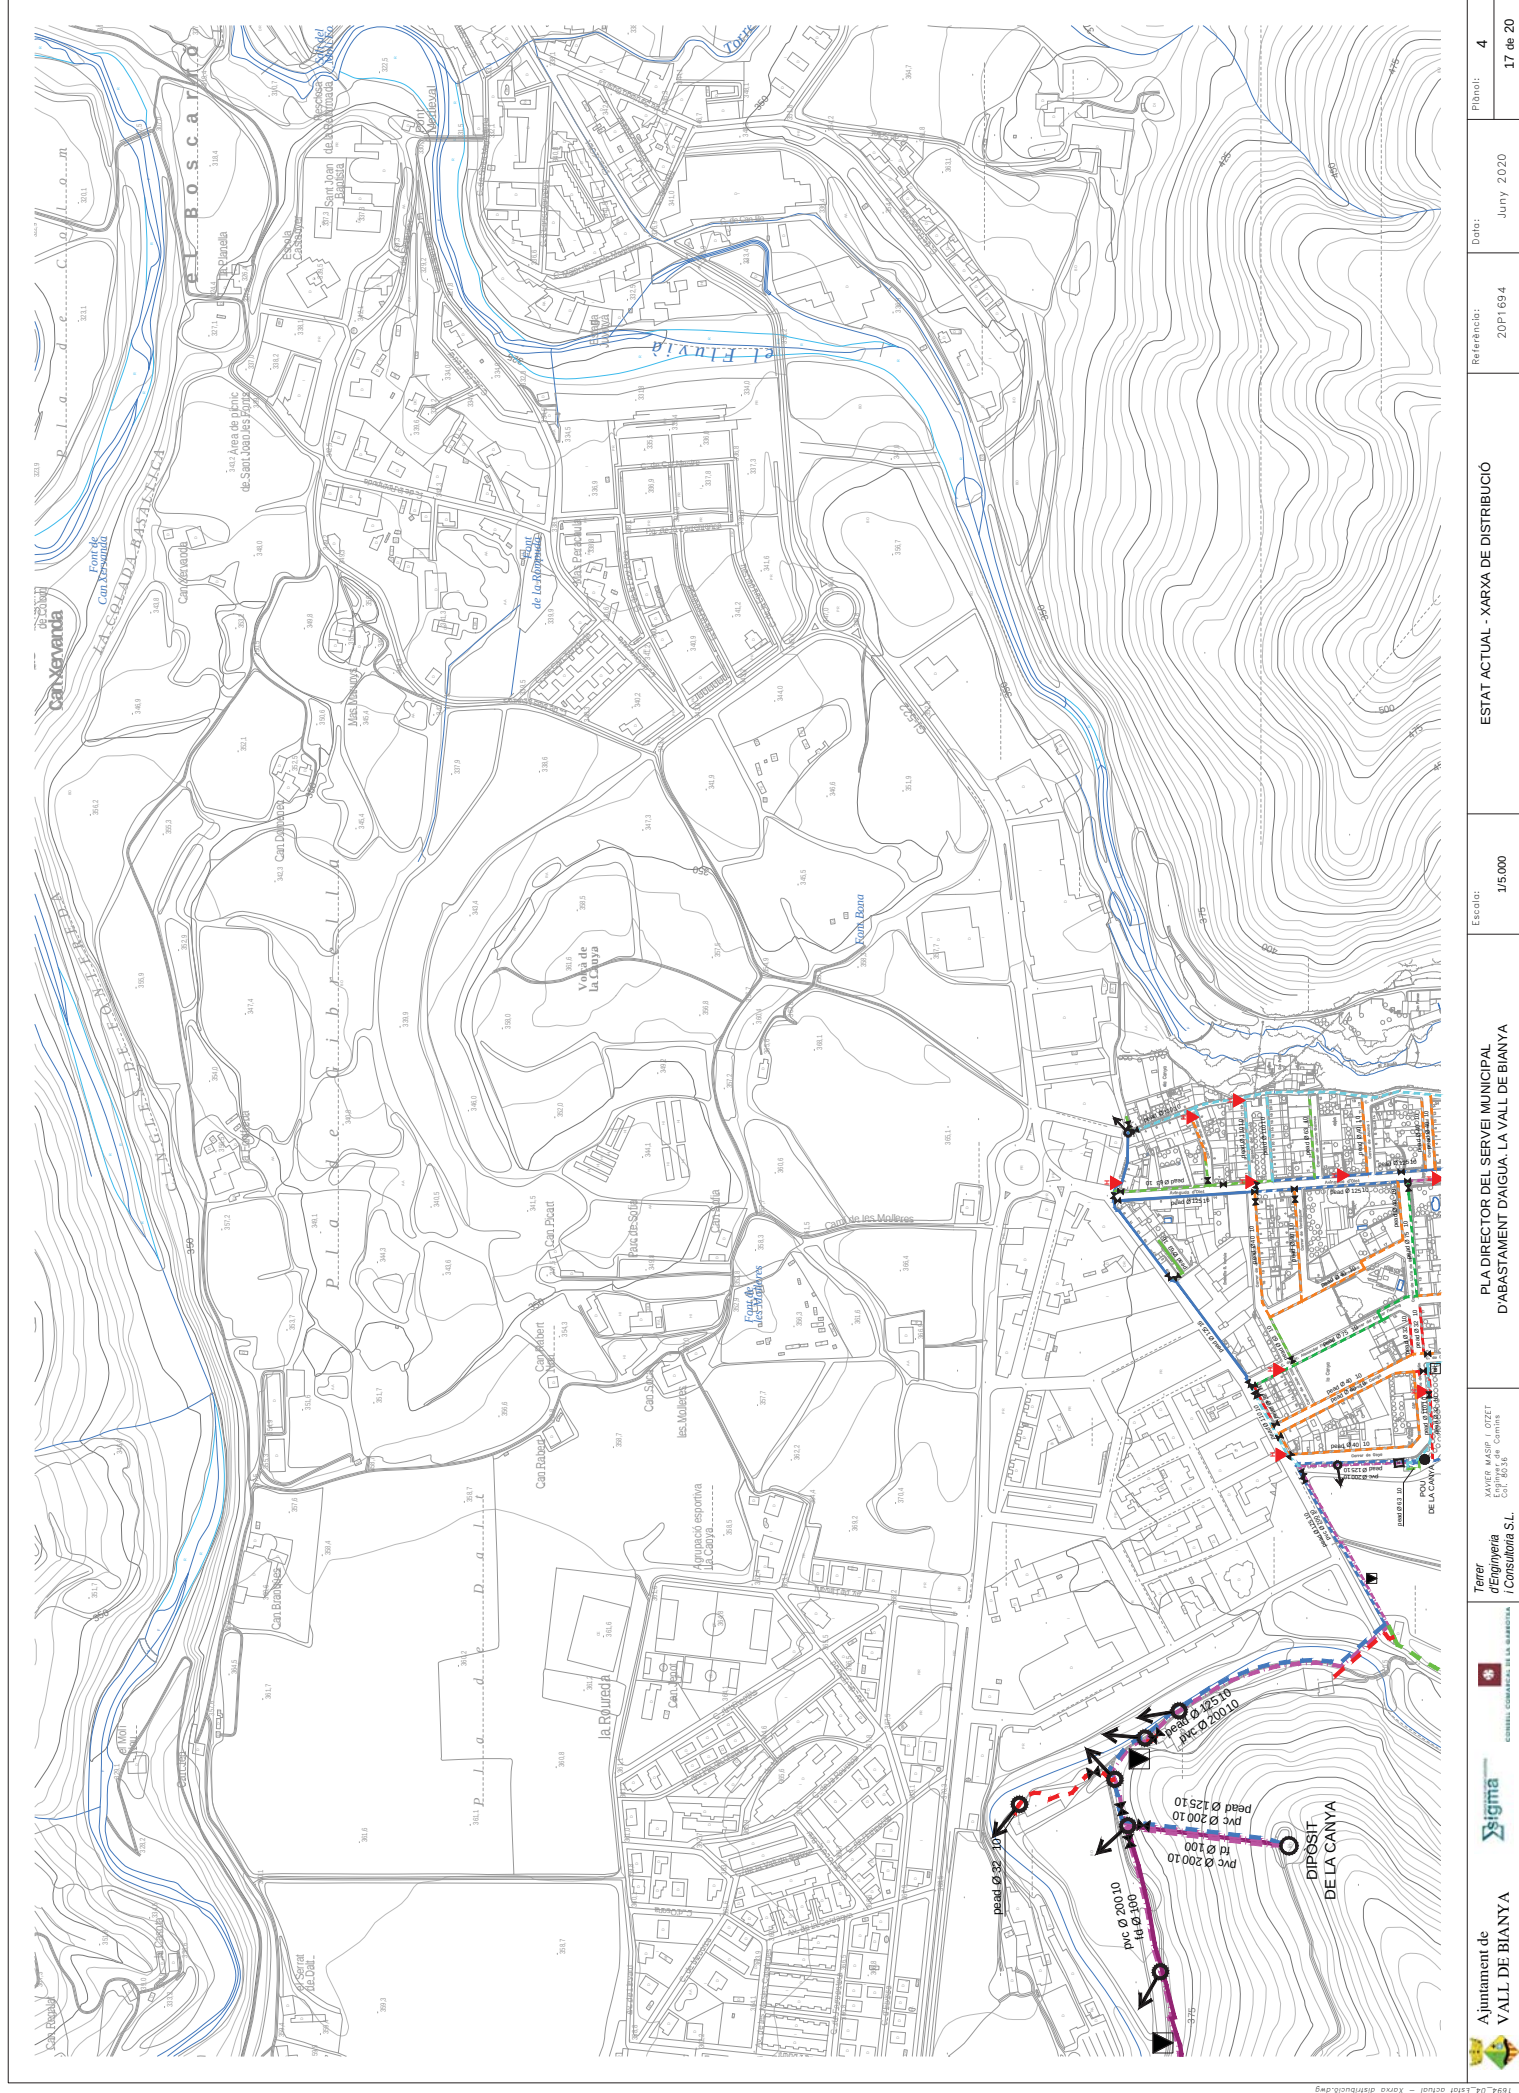

Ajuntament de VALL DE BIANYA	 SIGMA	 CONSELL COMARCAL DE LA GARROTXA	Taller d'enginyeria i consultoria S.L.	XAVIER MASIP I OZET CIP 8558	PLA DIRECTOR DEL SERVEI MUNICIPAL D'ABASTAMENT D'AIGUA. LA VALL DE BIANYA	Escala: 1:5.000	ESTAT ACTUAL - XARXA DE DISTRIBUCIÓ	Referència: 20P1694	Data: Juny 2020	Foliot: 4	17 de 20