



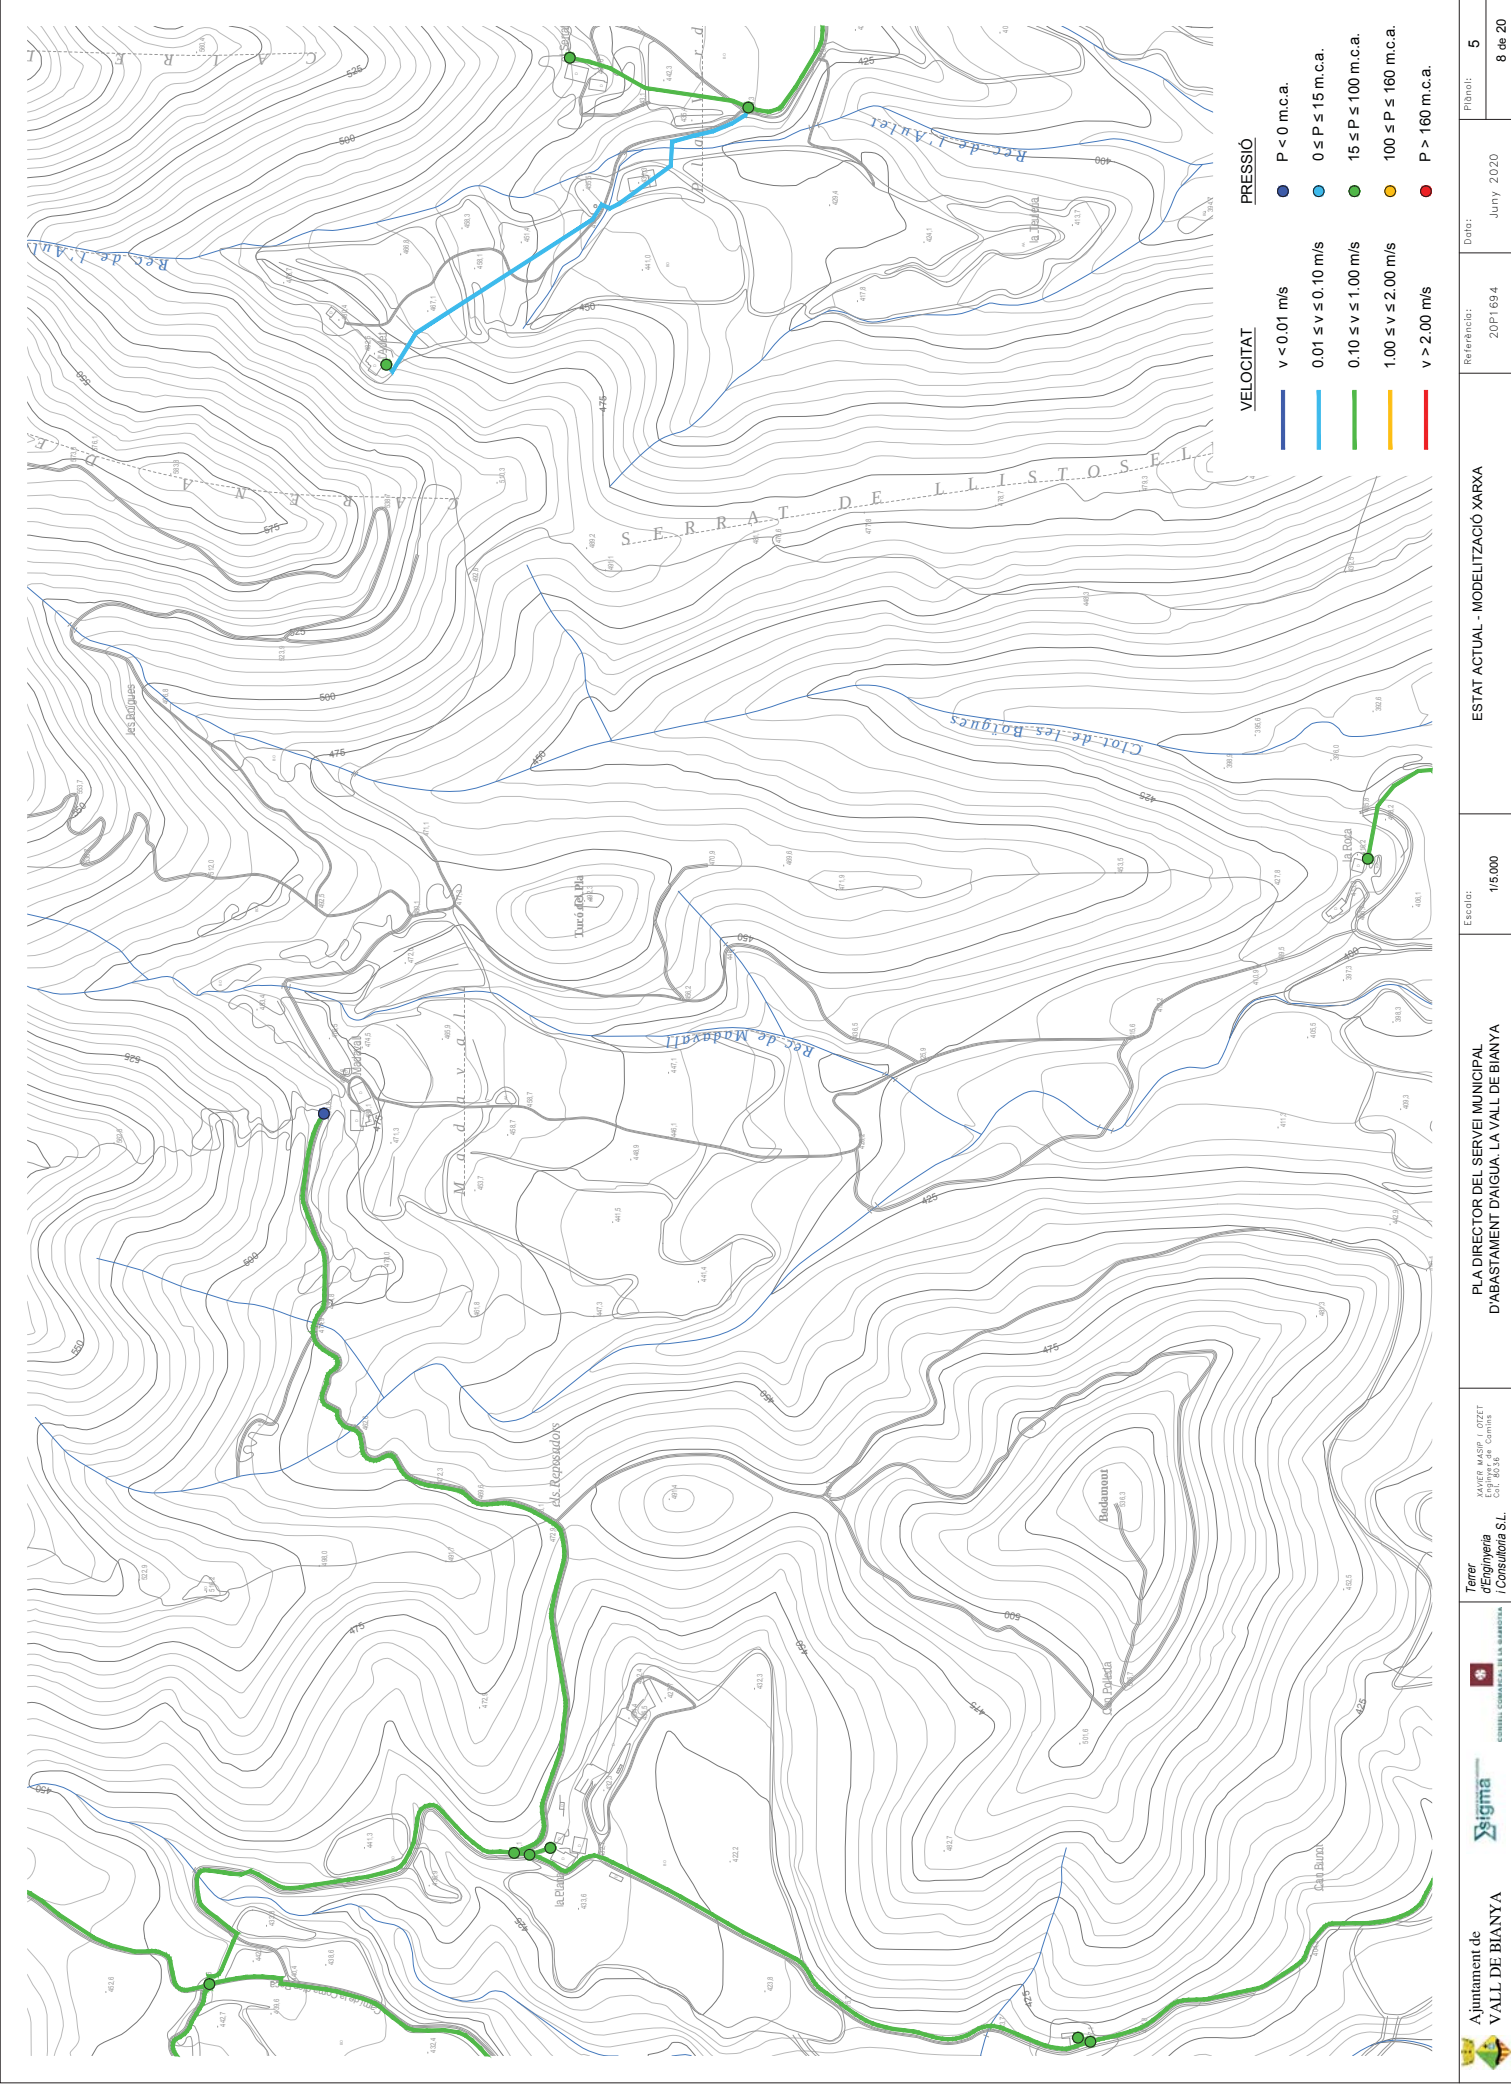

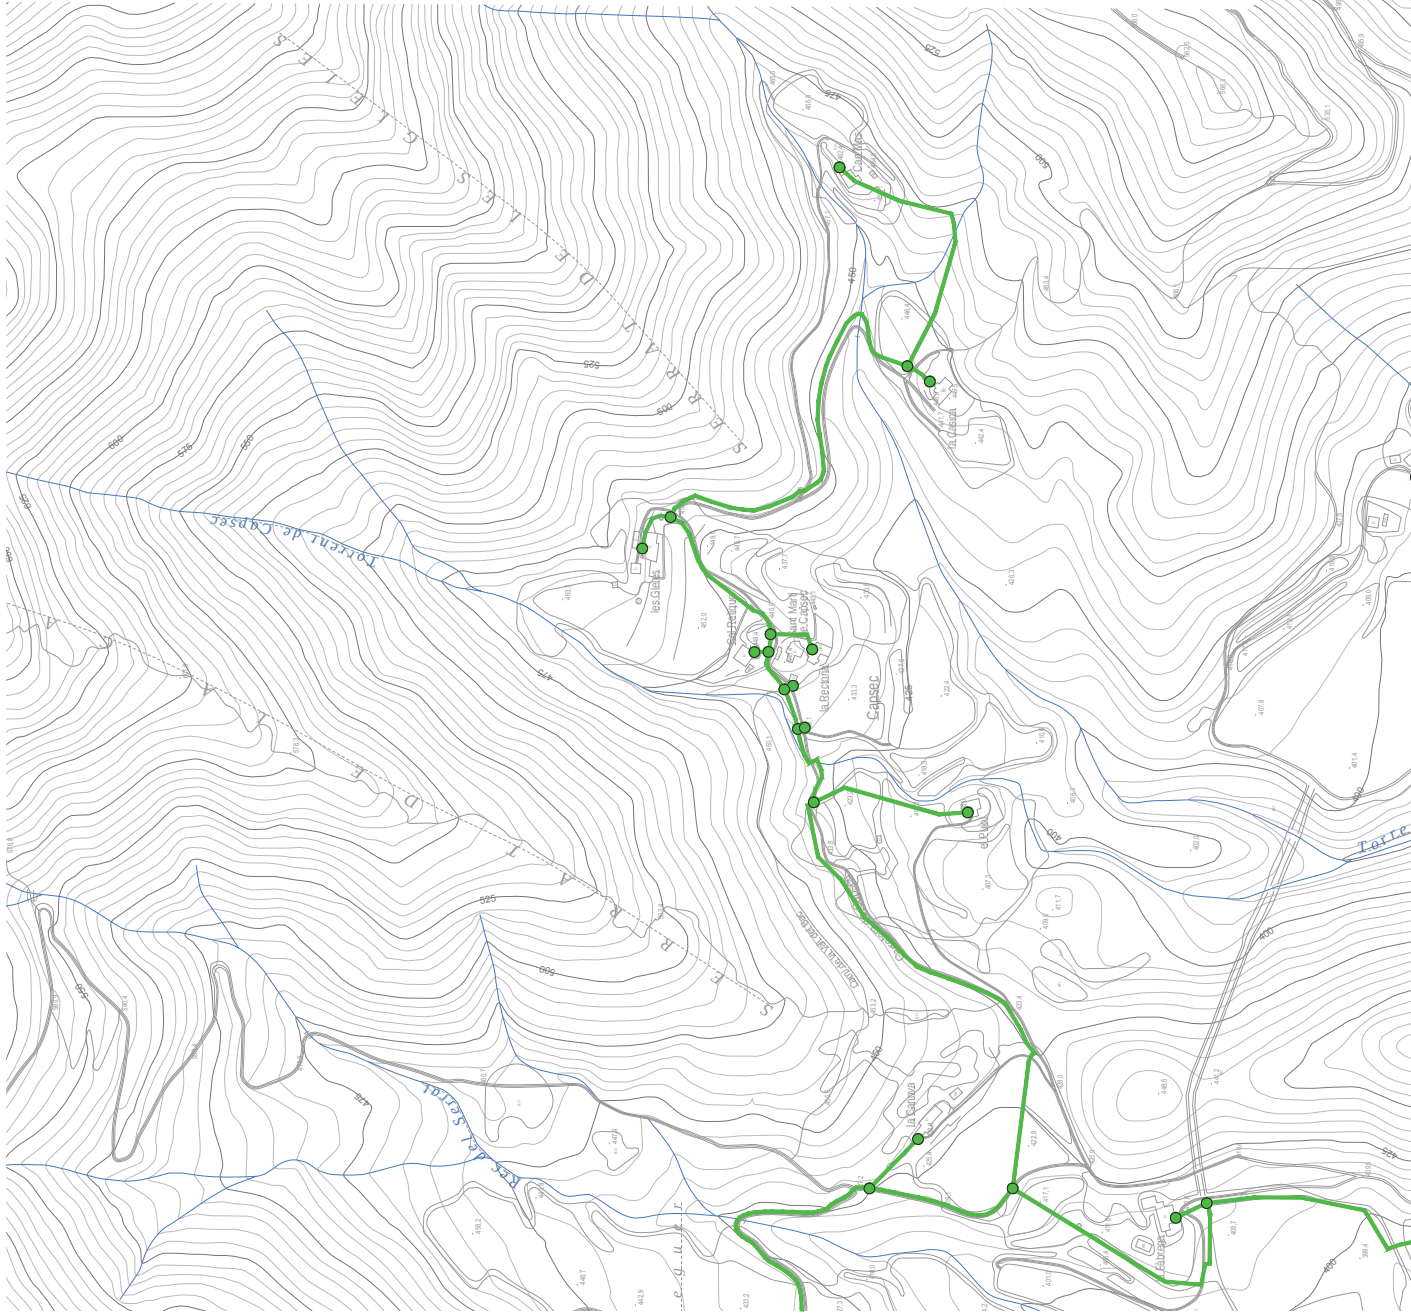



VELOCITAT


- $v < 0.01 \text{ m/s}$
- $0.01 \leq v \leq 0.10 \text{ m/s}$
- $0.10 \leq v \leq 1.00 \text{ m/s}$
- $1.00 \leq v \leq 2.00 \text{ m/s}$
- $v > 2.00 \text{ m/s}$


PRESSIÓ

- $P < 0 \text{ m.c.a.}$
- $0 \leq P \leq 15 \text{ m.c.a.}$
- $15 \leq P \leq 100 \text{ m.c.a.}$
- $100 \leq P \leq 160 \text{ m.c.a.}$
- $P > 160 \text{ m.c.a.}$

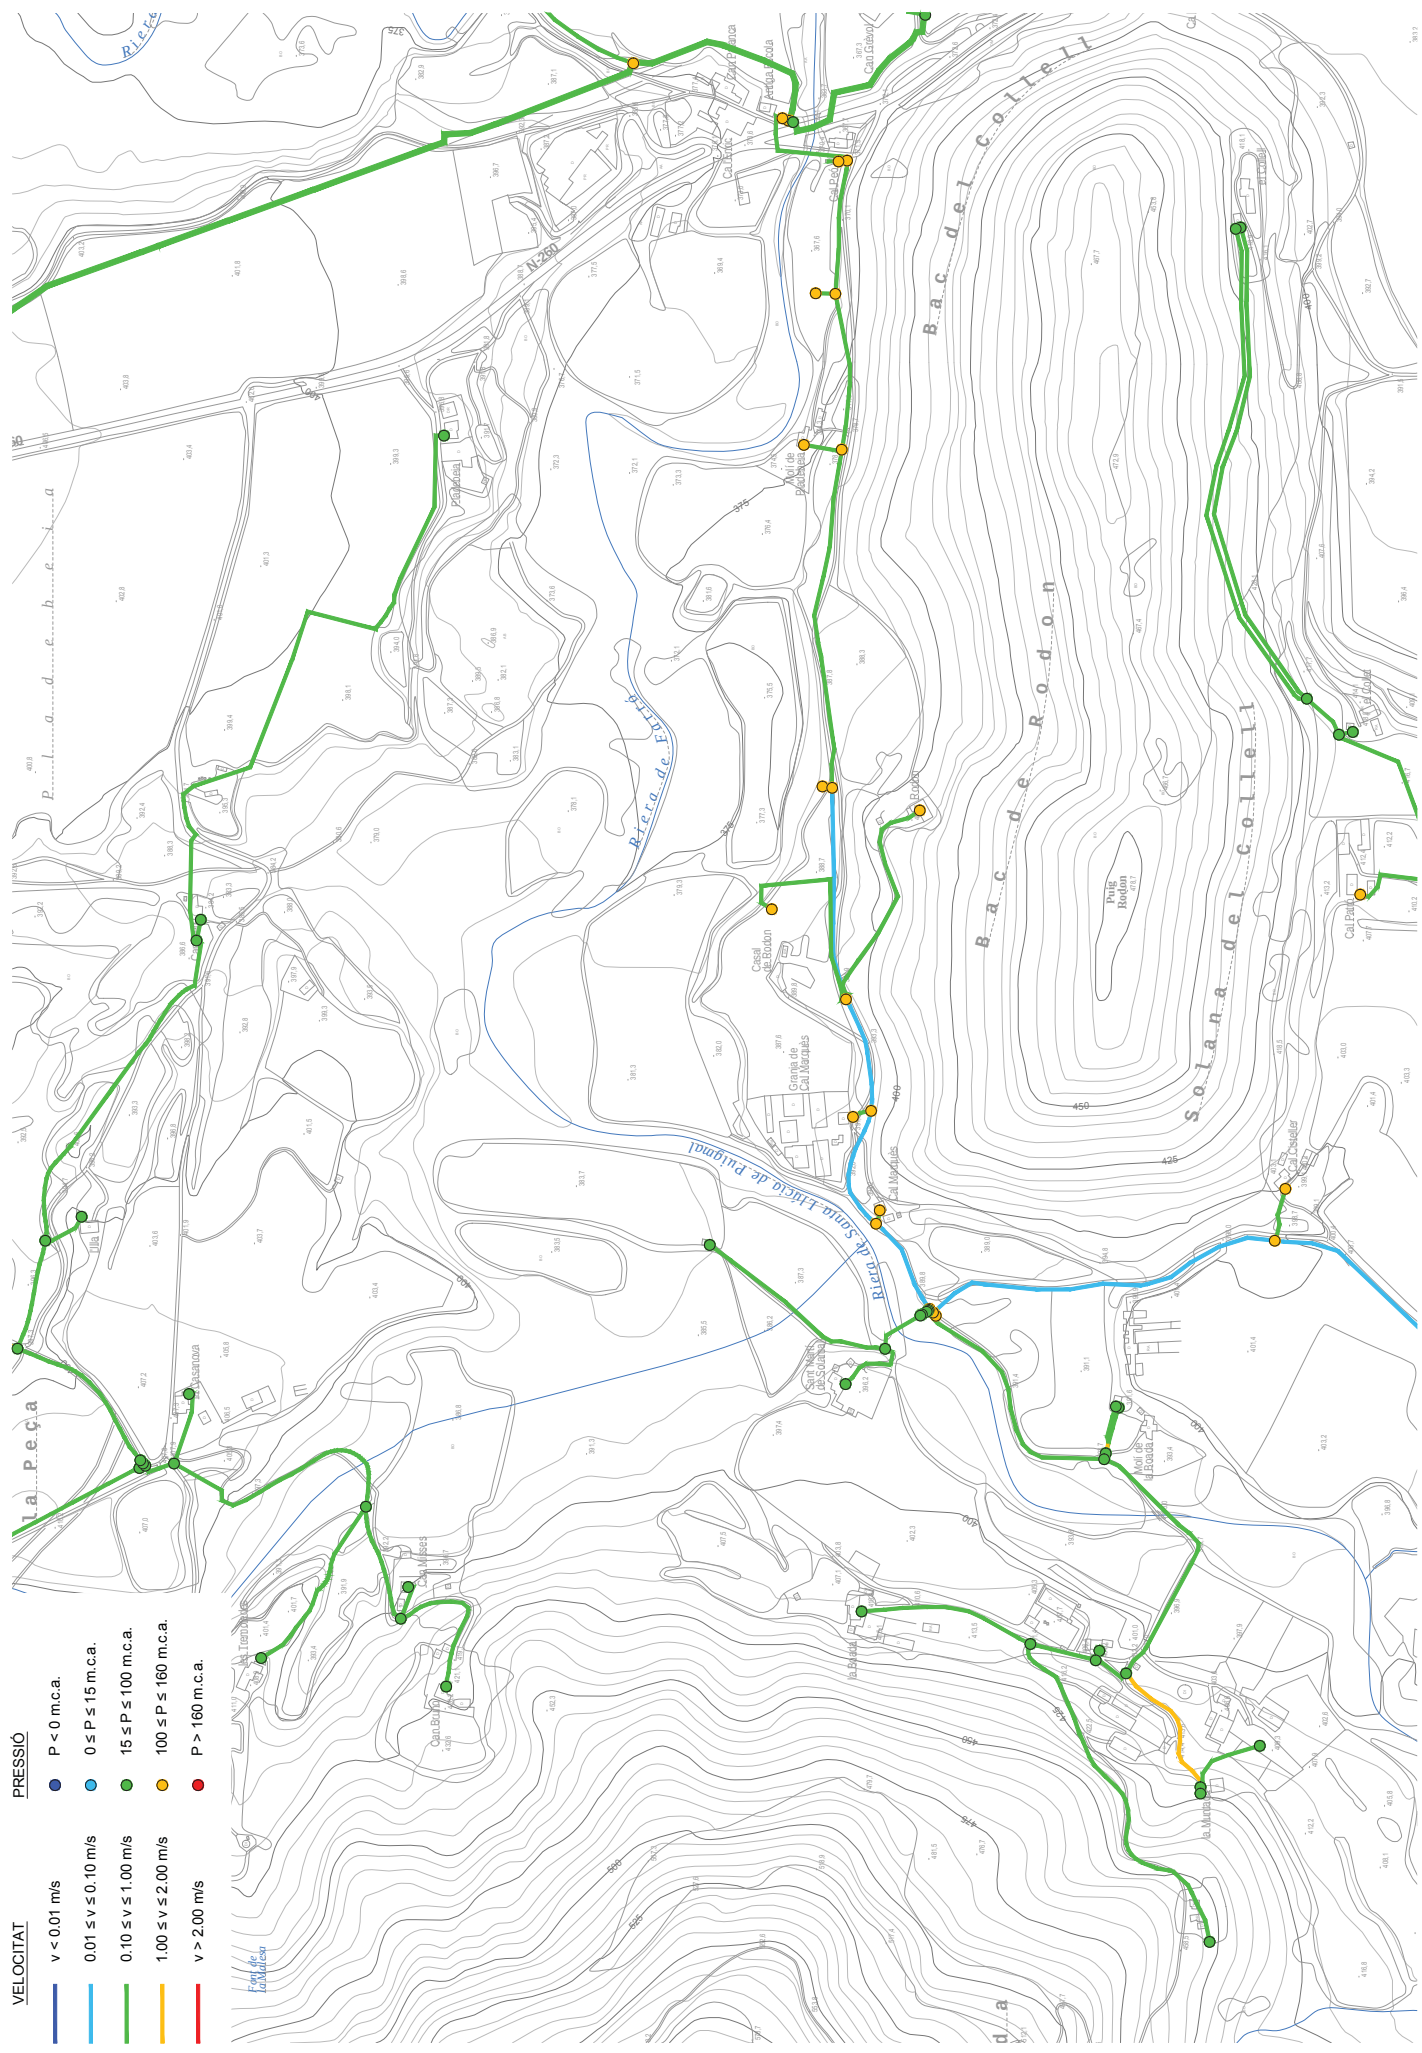

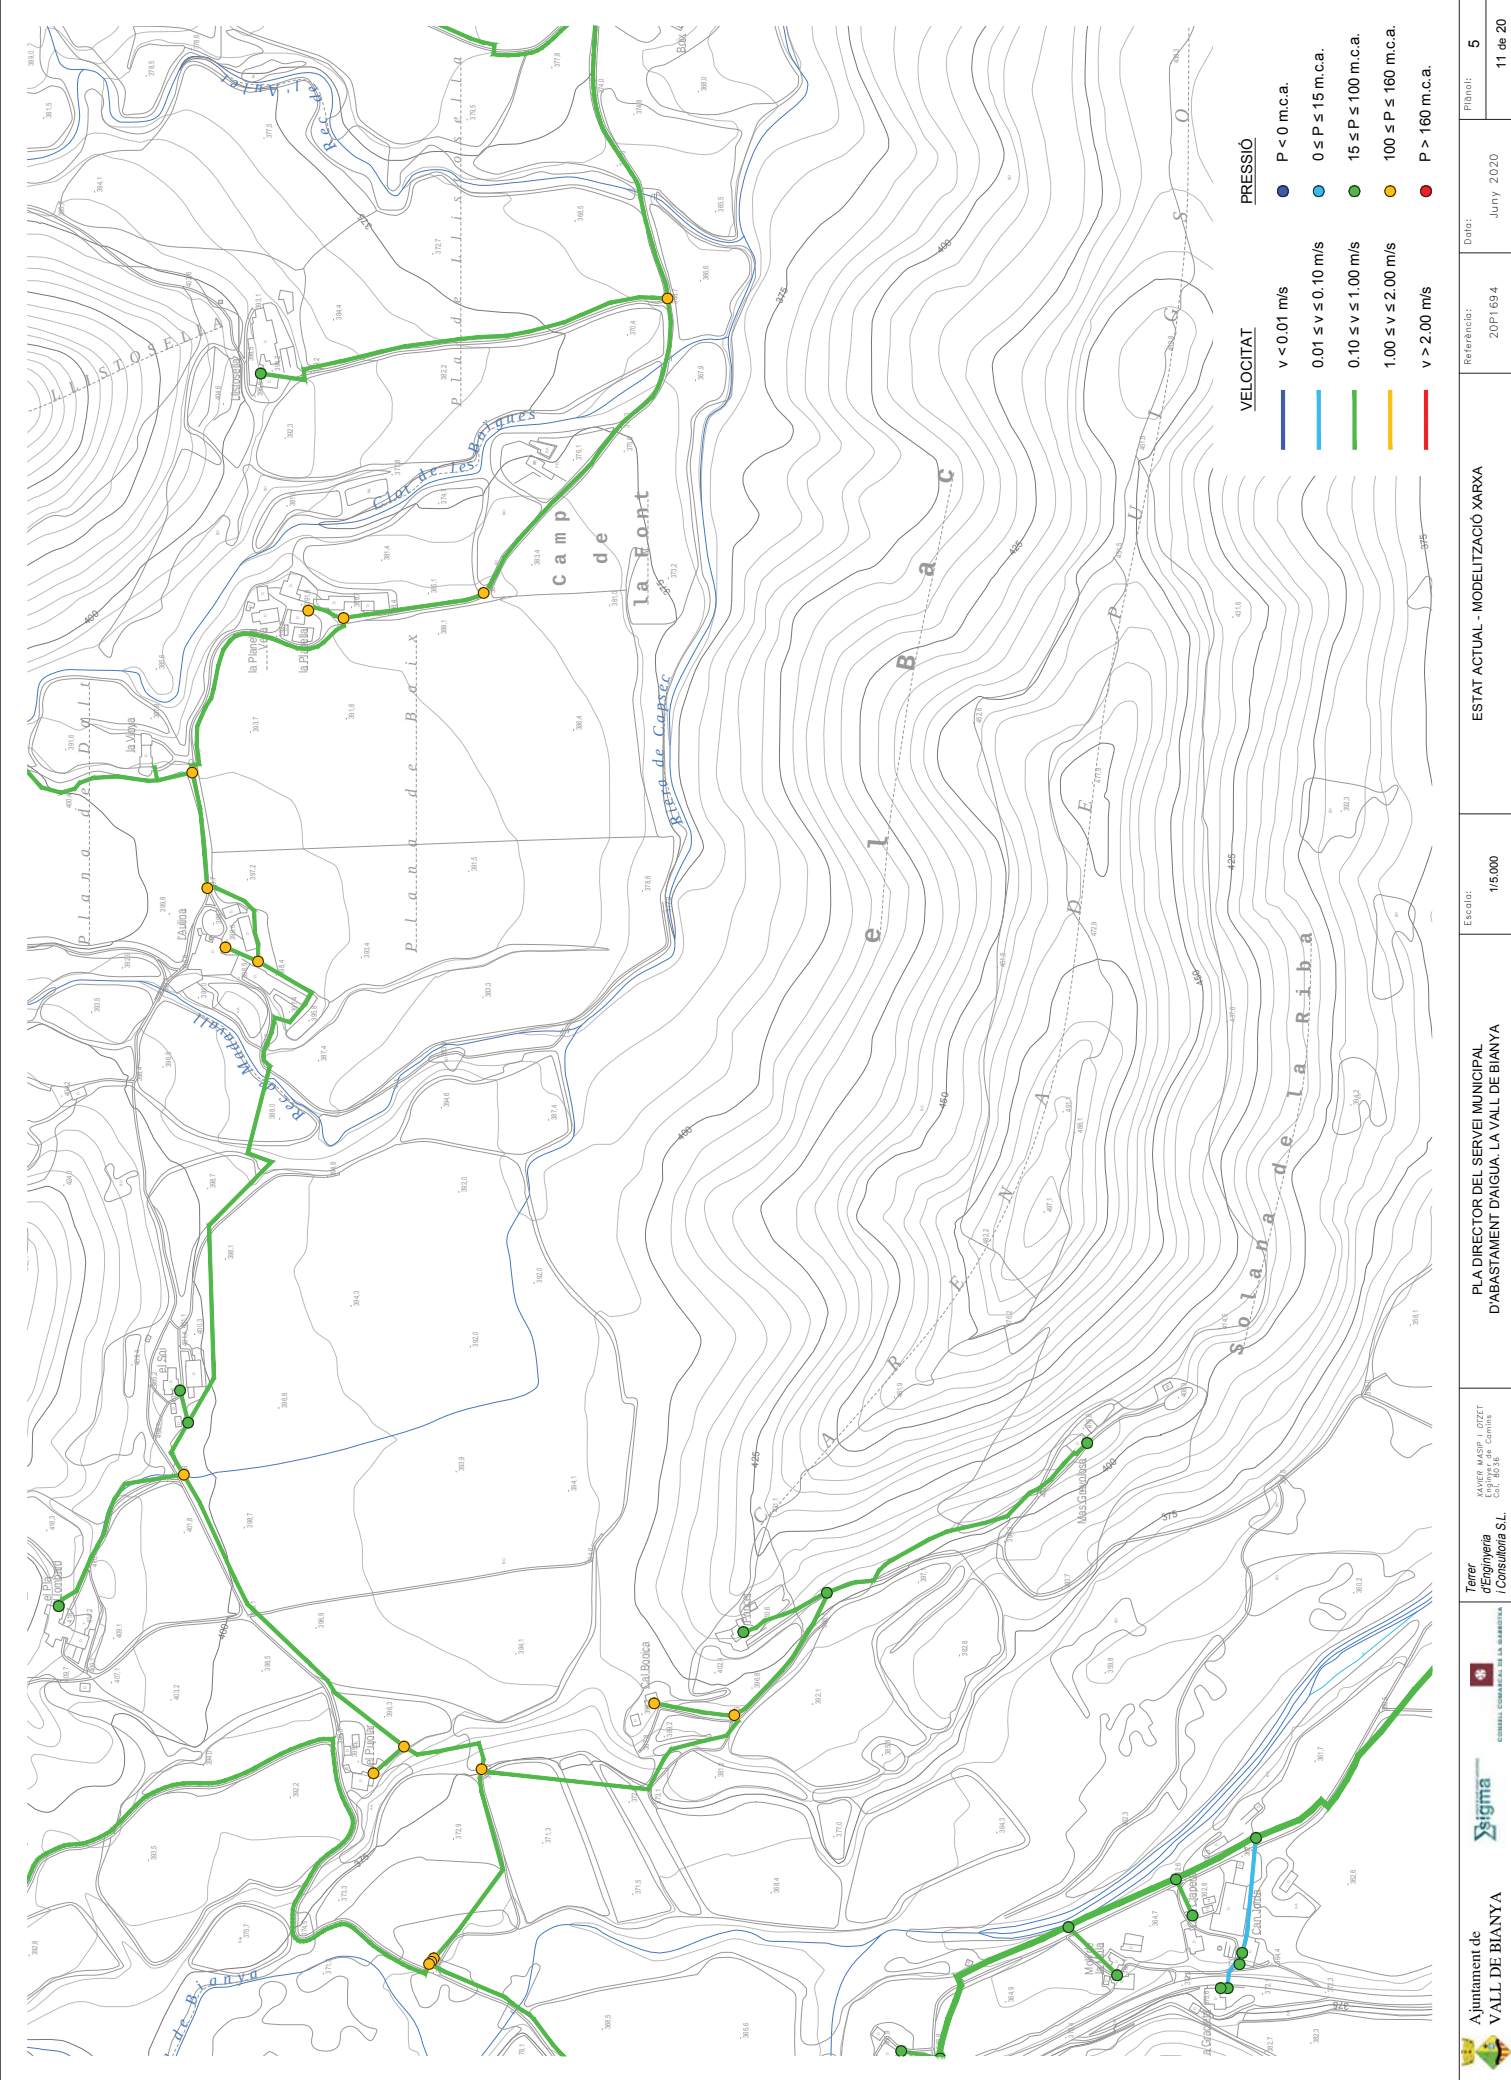

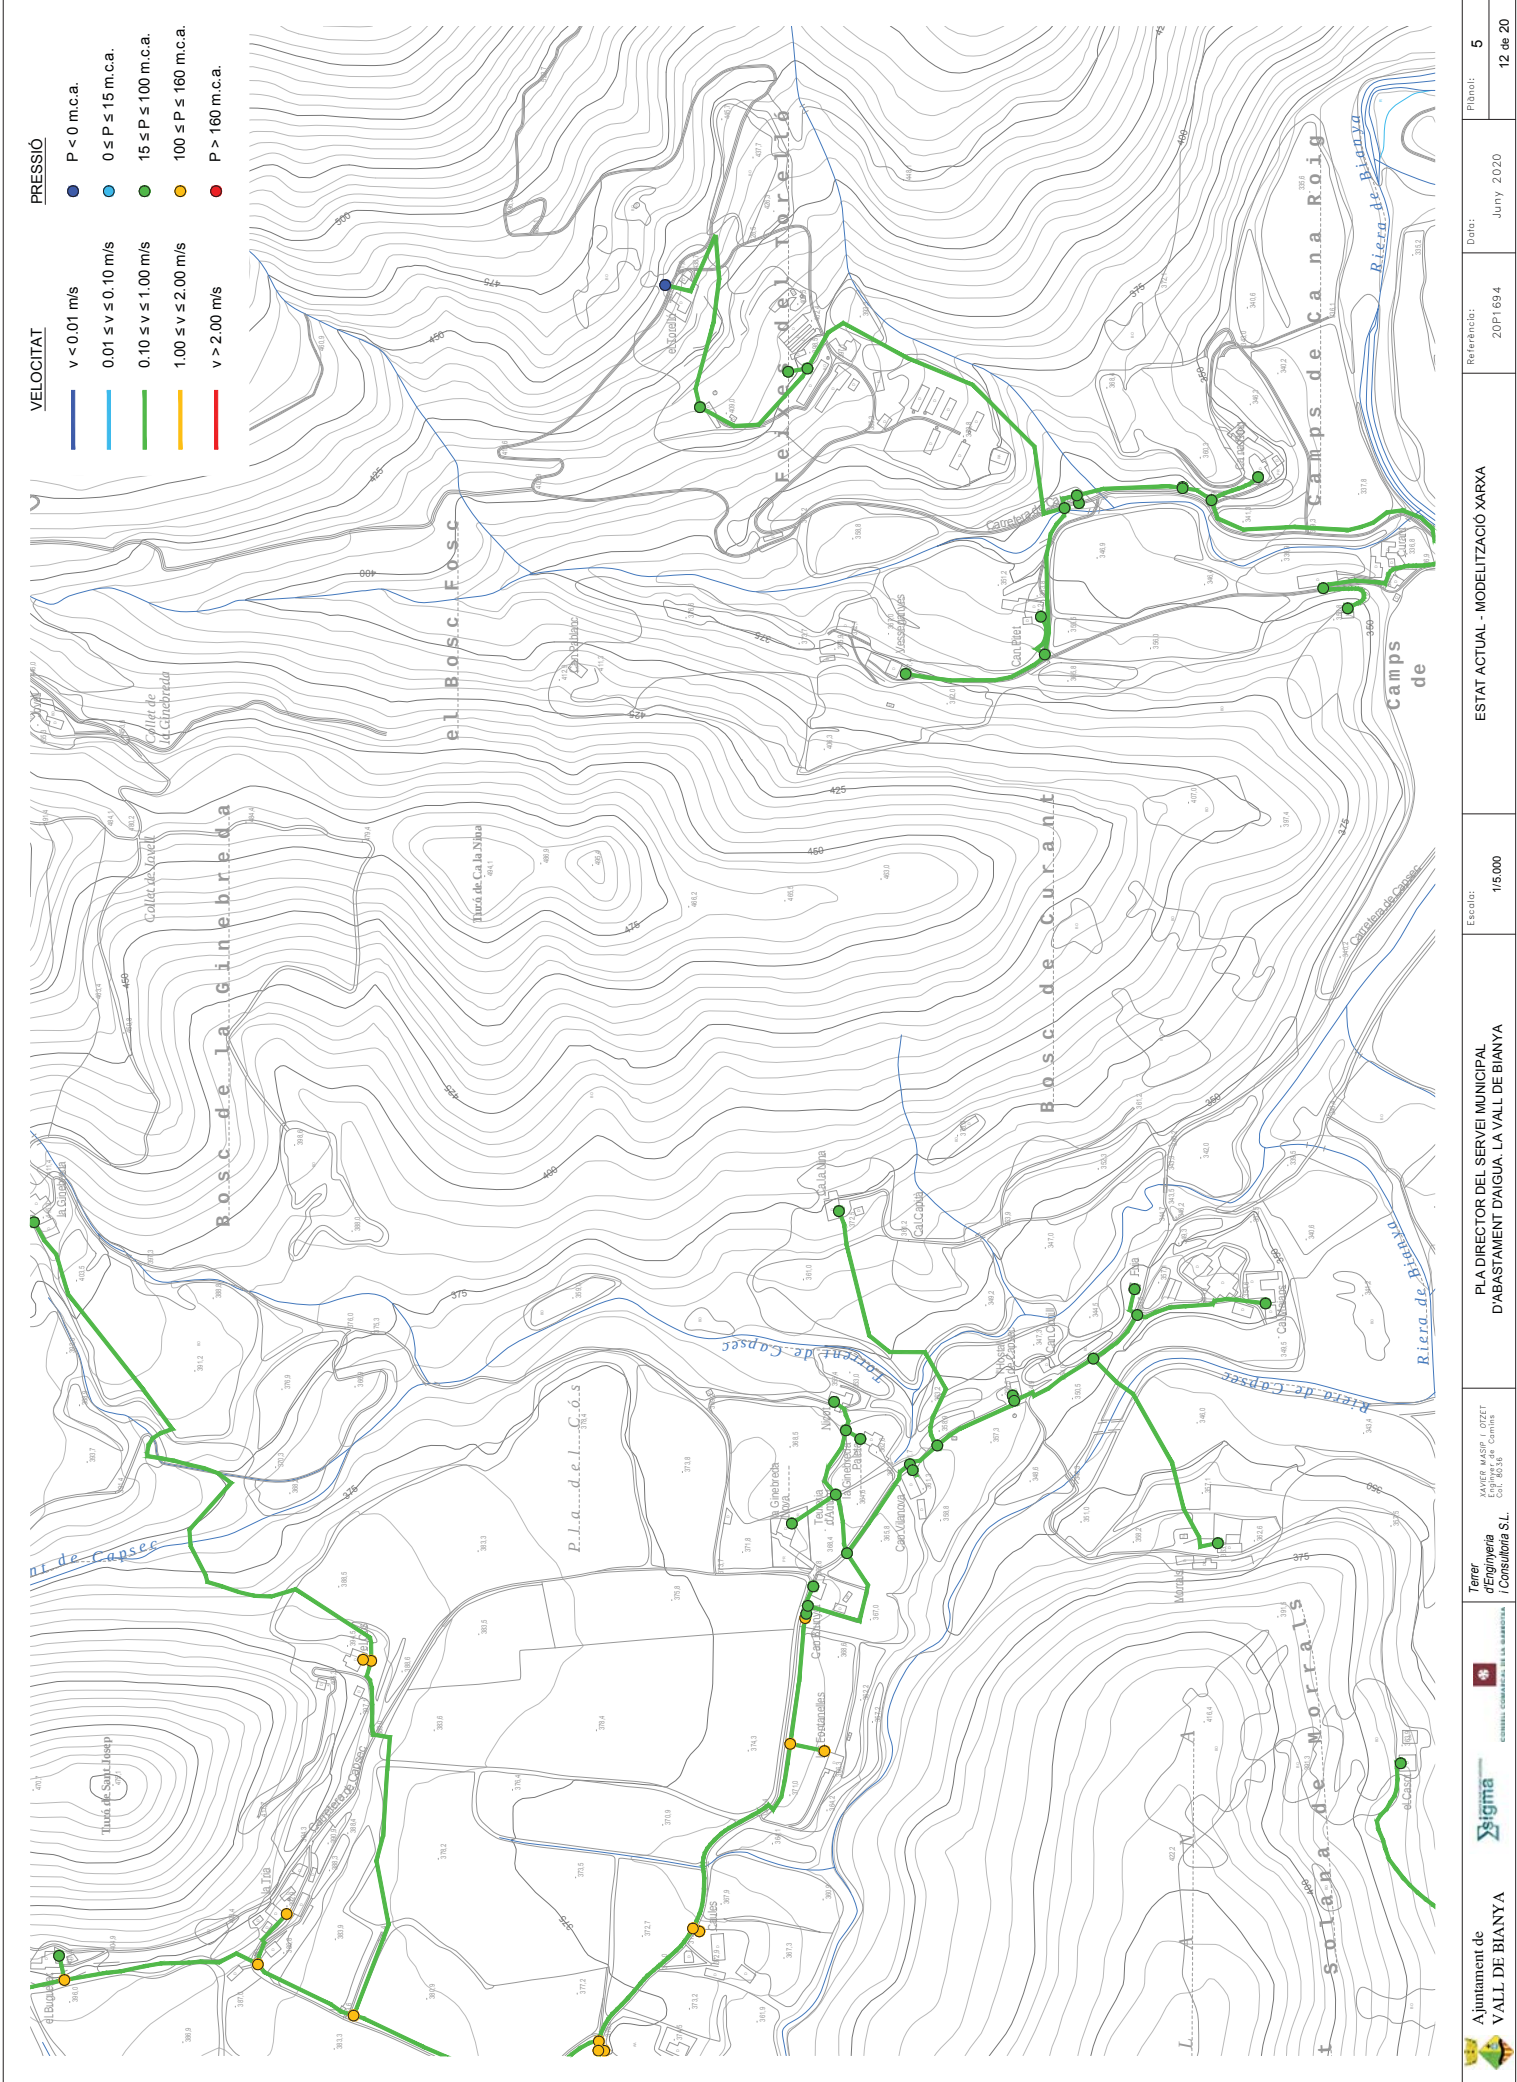

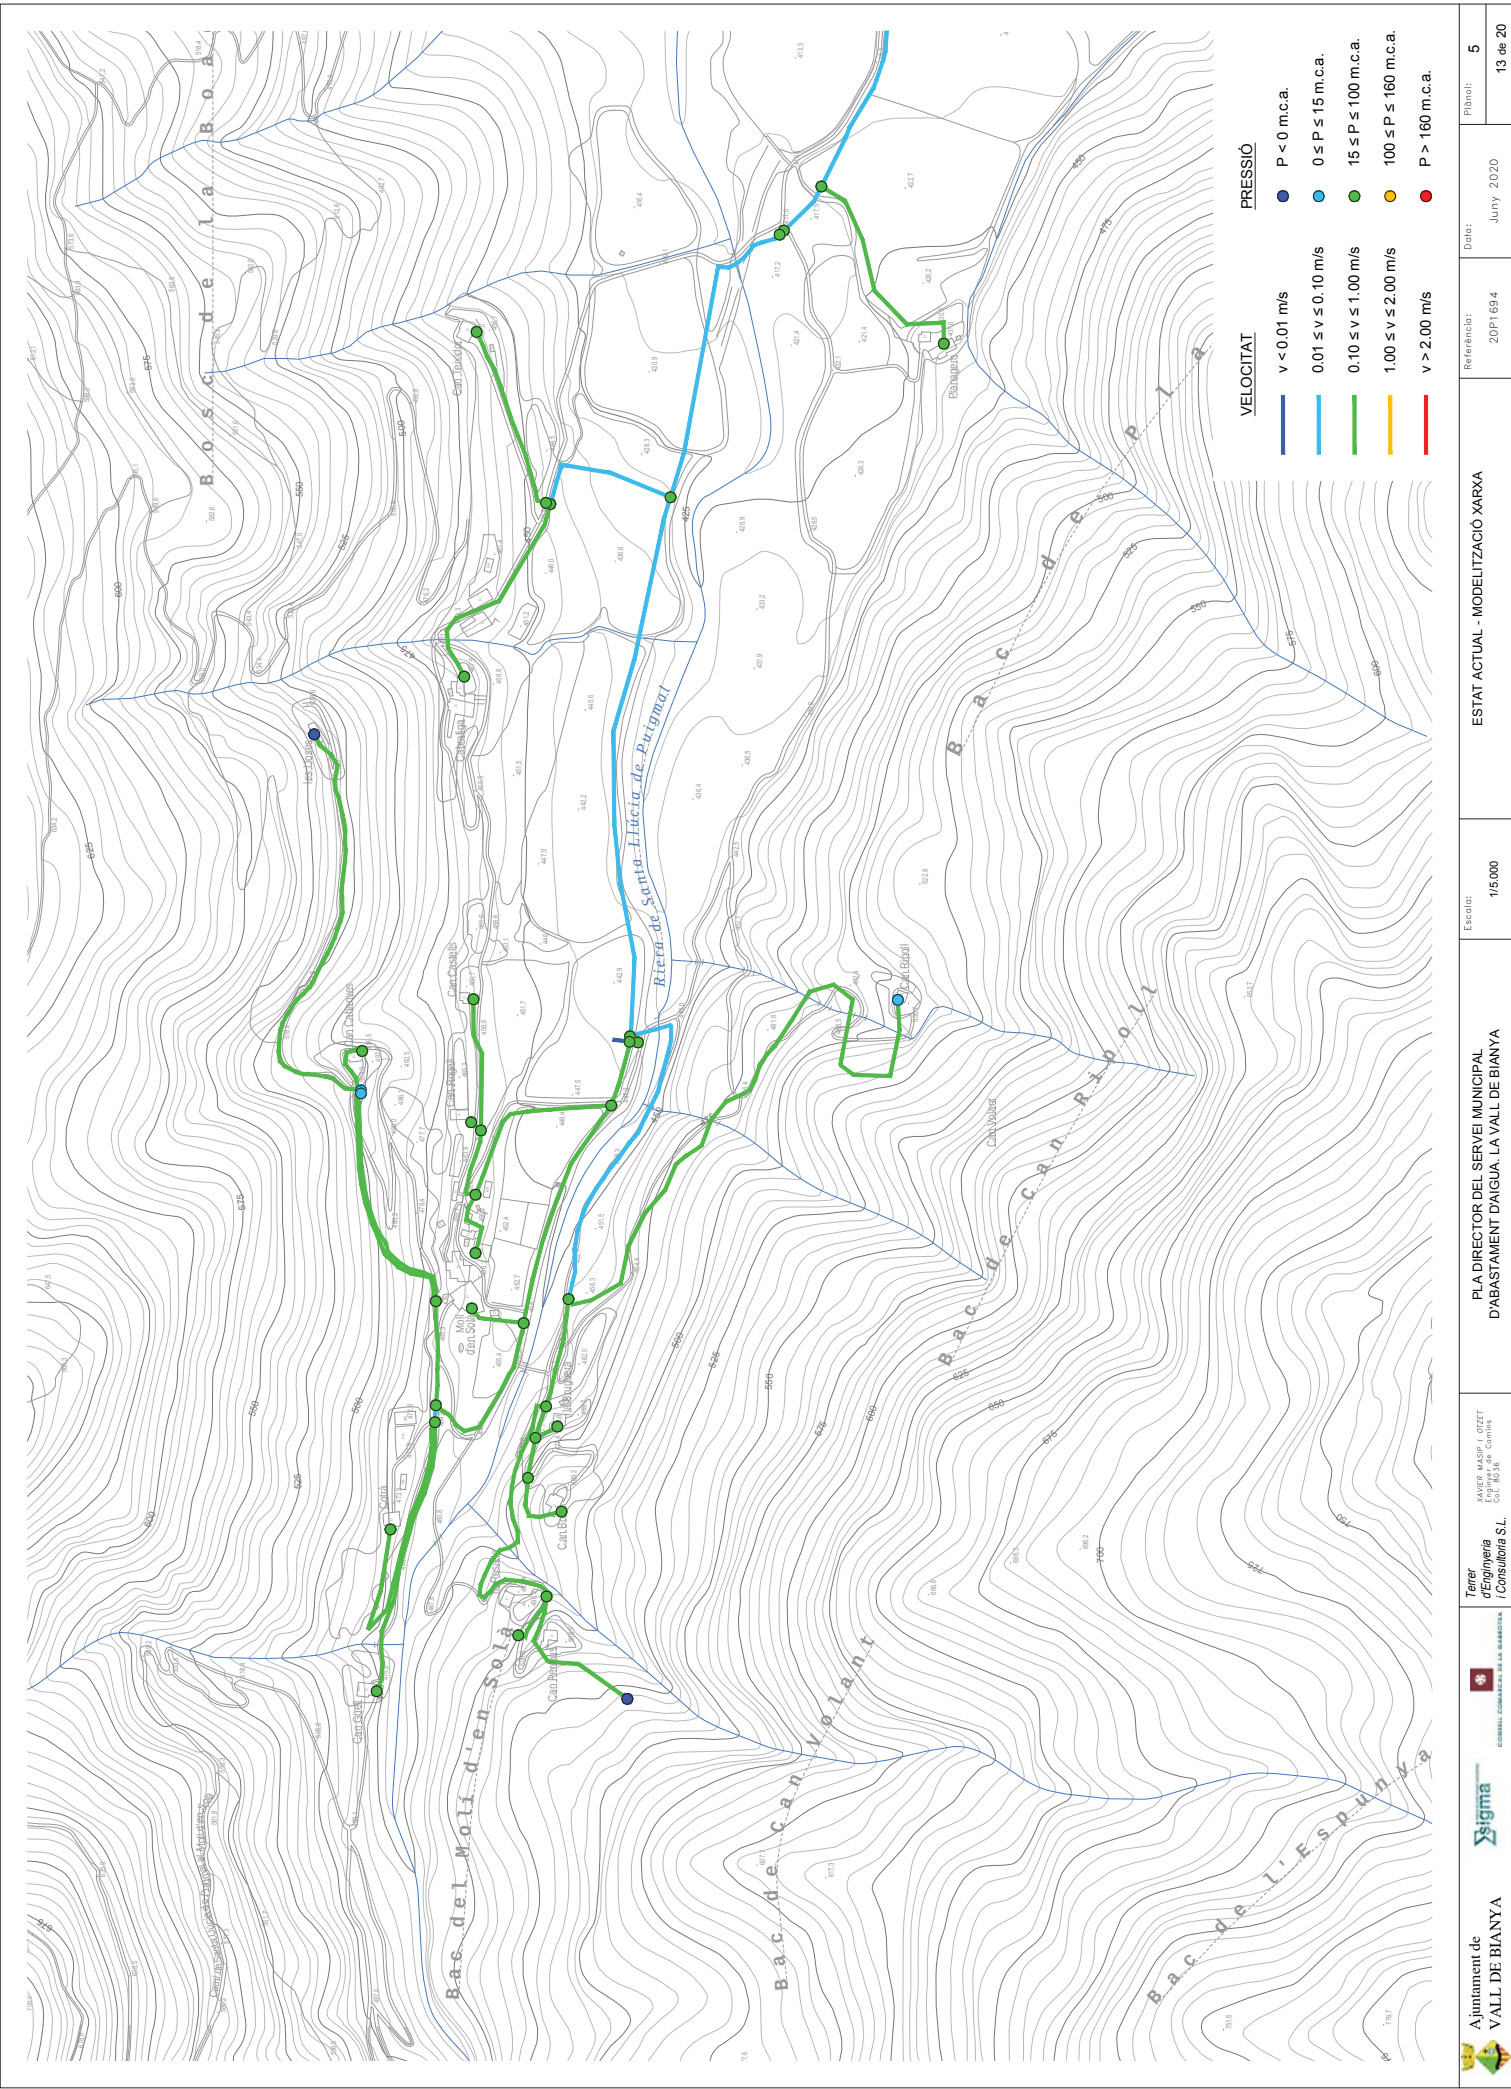

		XAVIER MASIP i OTZET C/El Camí de Canals, 15 08515	PLA DIRECTOR DEL SERVEI MUNICIPAL D'ABASTAMENT D'AIGUA: LA VALL DE BIANYA		Escala: 1:5.000	ESTAT ACTUAL - MODELITZACIÓ XARXA		Referència: 20P1694	Data: Juny 2020	Follet: 5

