
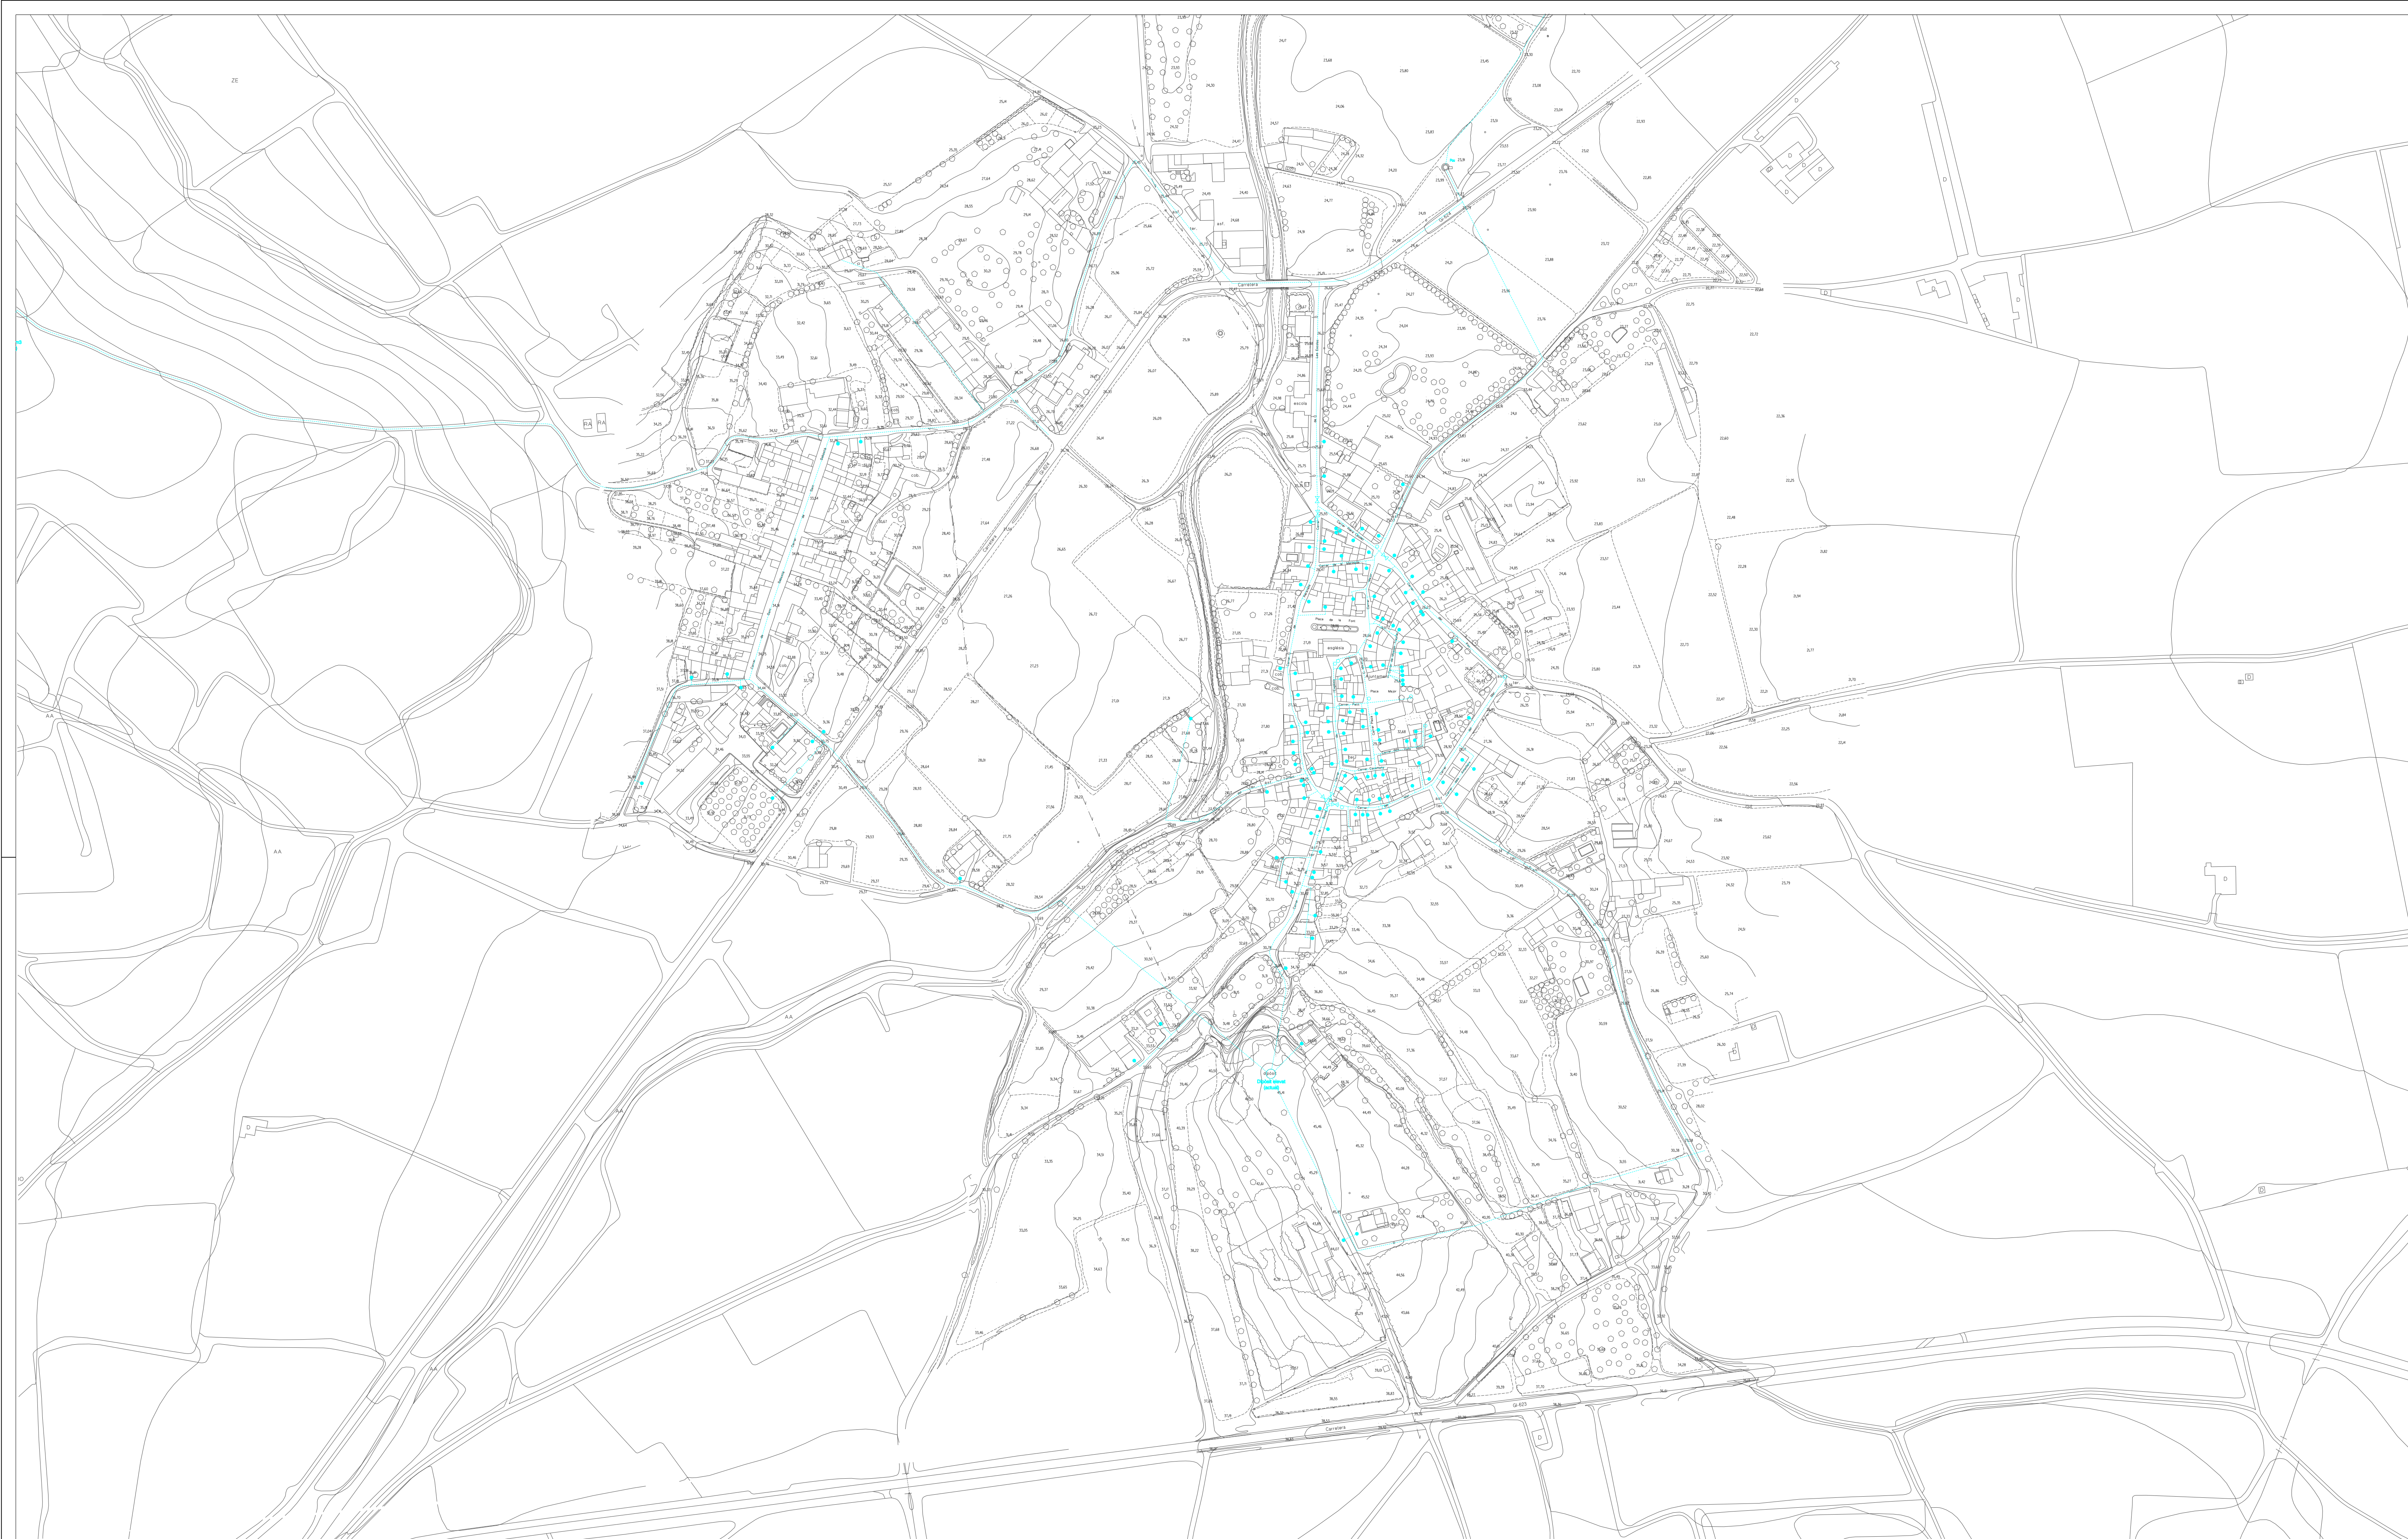


Redactor
U.R.B.A.N.A. s.c.p
Josep Maria Blázquez Boya, arquitecte.
Domènec Sobrevias Martí, arquitecte.

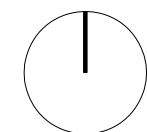

Escala Original DIN A-1 : 1/2.000
Escala reducció DIN A-3 : 1/4.000

0 10 30 50 100

Pla d'Ordenació Urbanística Municipal -POUM-



Ajuntament de Ventalló

O.4.- Serveis: Abastament d'aigua (Ventalló i els Masos)