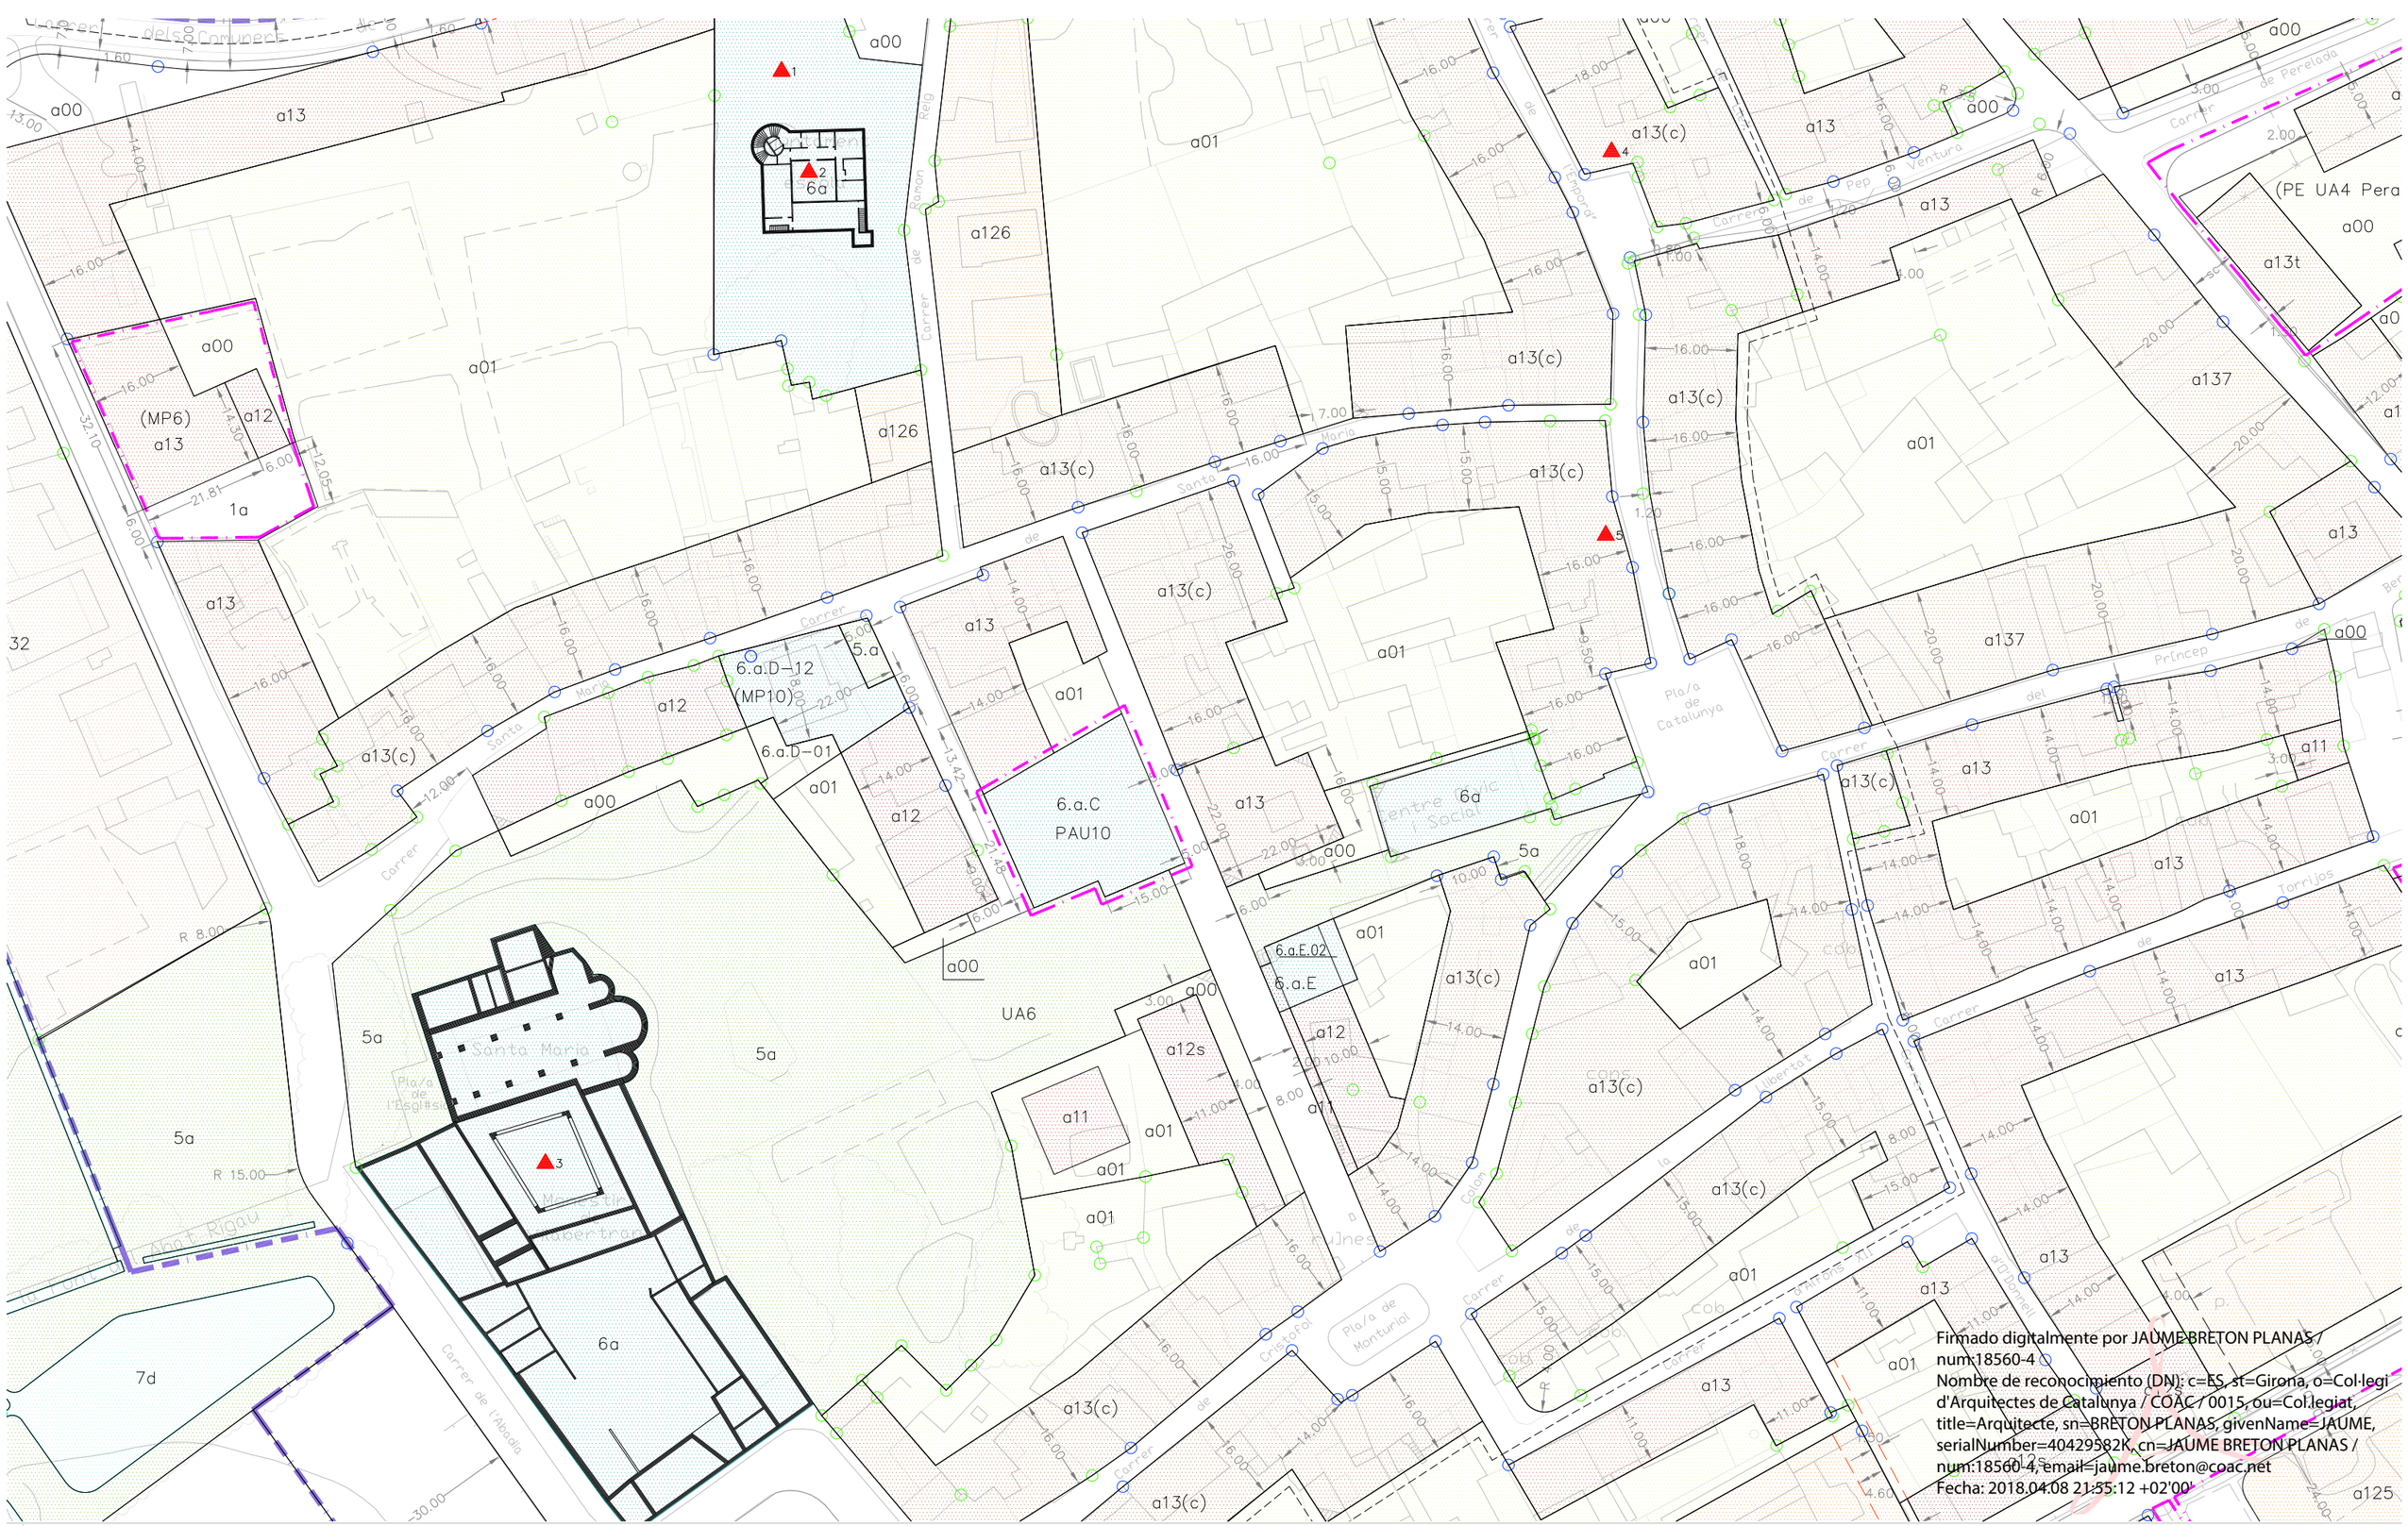

SISTEMES EN SÒL URBÀ

- 1.a. Sistema Viari
- 2.a. Sistema d'Aparcamenti
- 3.a. Sistema D'àrees de protecció
- 4.a. Sistema de Serveis Urbans
- 5.a. Sistema de Places, Parcs i Jardins
- 6.a. Sistema d'Equipaments i Dotacions

ZONES EN SÒL URBÀ

Zona d'espai lliure privat
- a.0.0, a.0.1, a.0.2

Zona d'ordenació per edificació aïllada. dominància unifamiliar
- a.3.1, a.3.2

Zona d'ordenació de l'edificació per definició volumètrica
- a.1.1,
- a.1.2, a.1.2.s
- a.1.2.5, a.1.2.5.s
- a.1.3,
- a.1.3.(c),
- a.1.3.s
- a.1.3.7

Ajuntament de Vilabertran

MODIFICACIÓ PUNTUAL NÚM. 18 DEL PLA GENERAL D'ORDENACIÓ DE VILABERTRAN

DOCUMENT D'APROVACIÓ INICIAL – ABRIL DE 2018

Arquitecte redactor: Jaume Breton i Planas

2. PLANEJAMENT MODIFICAT. ORDENACIÓ I ALINEACIONS SÒL URBÀ. E.1:1.000