
Projecte per la construcció d'un dipòsit d'aigua de prevenció d'incendis forestal de nova construcció a Mota- Montcal (Canet d'Adri)

DOC 7_ PLÀNOLS

Promotor:

Departament d'Agricultura, Ramaderia,
Pesca i Alimentació

Emplaçament:

Canet d'Adri (Gironès)


Data:


Abril 2025


 **Solucions**
Enginyeria, medi ambient i consultoria

Ctra. de Cardona 5-7, 4rt A; MANRESA (08241) telf. 93.876.81.37
www.solucions.cat




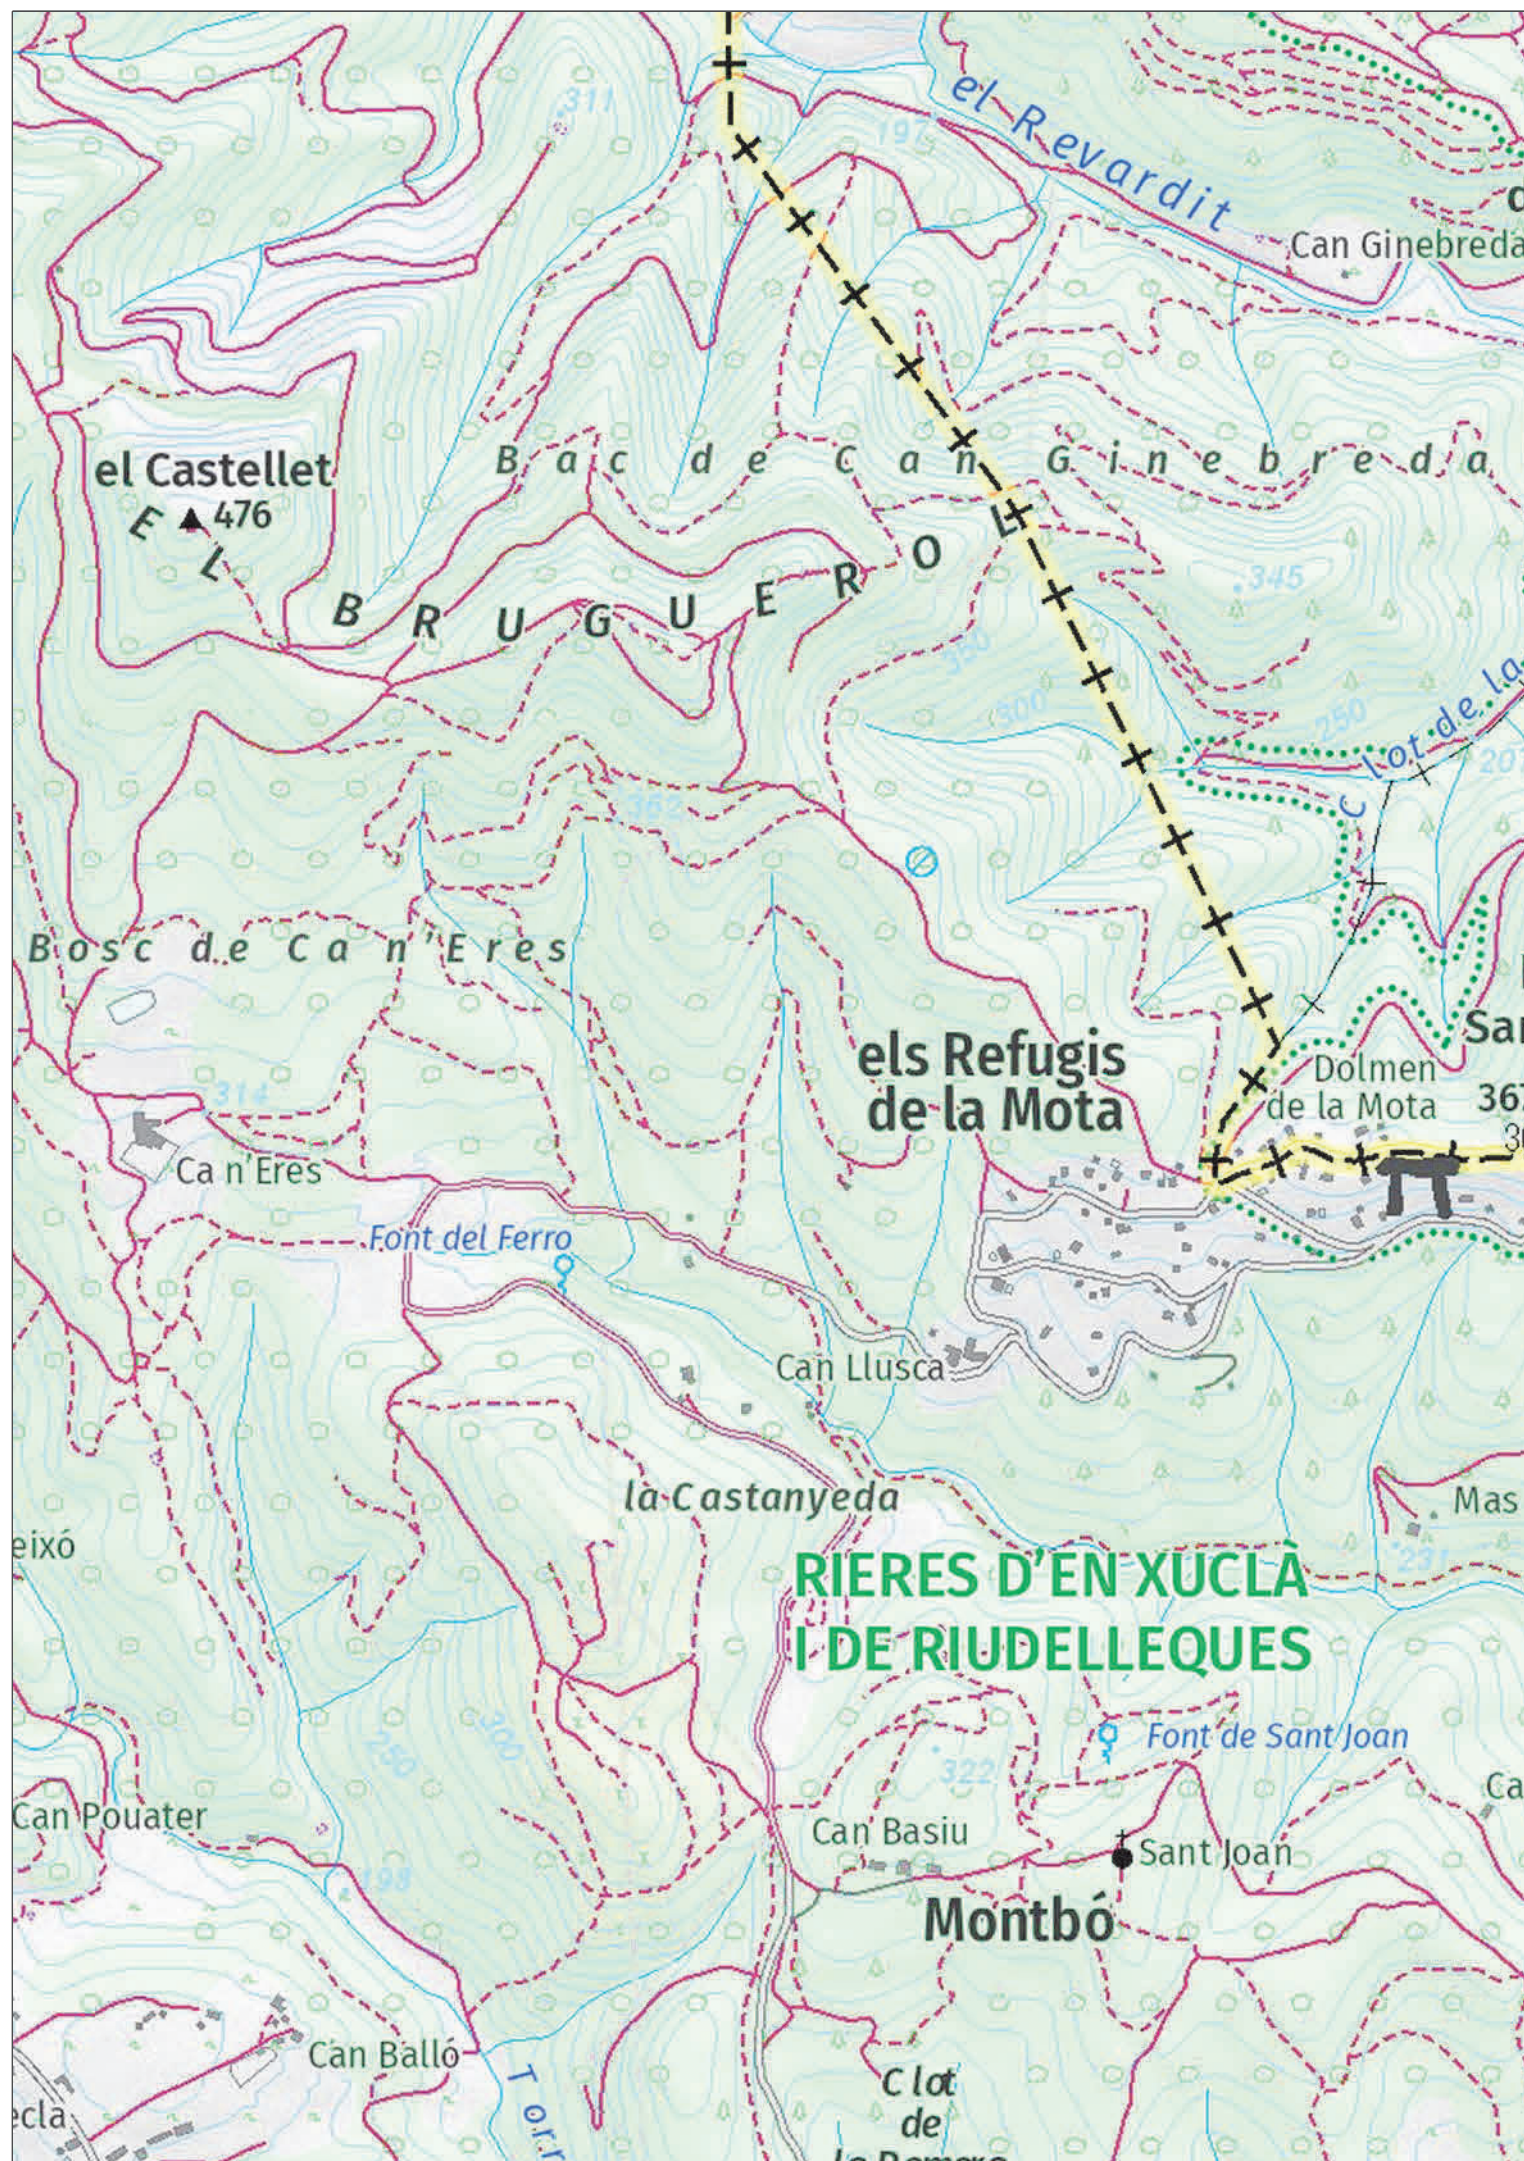


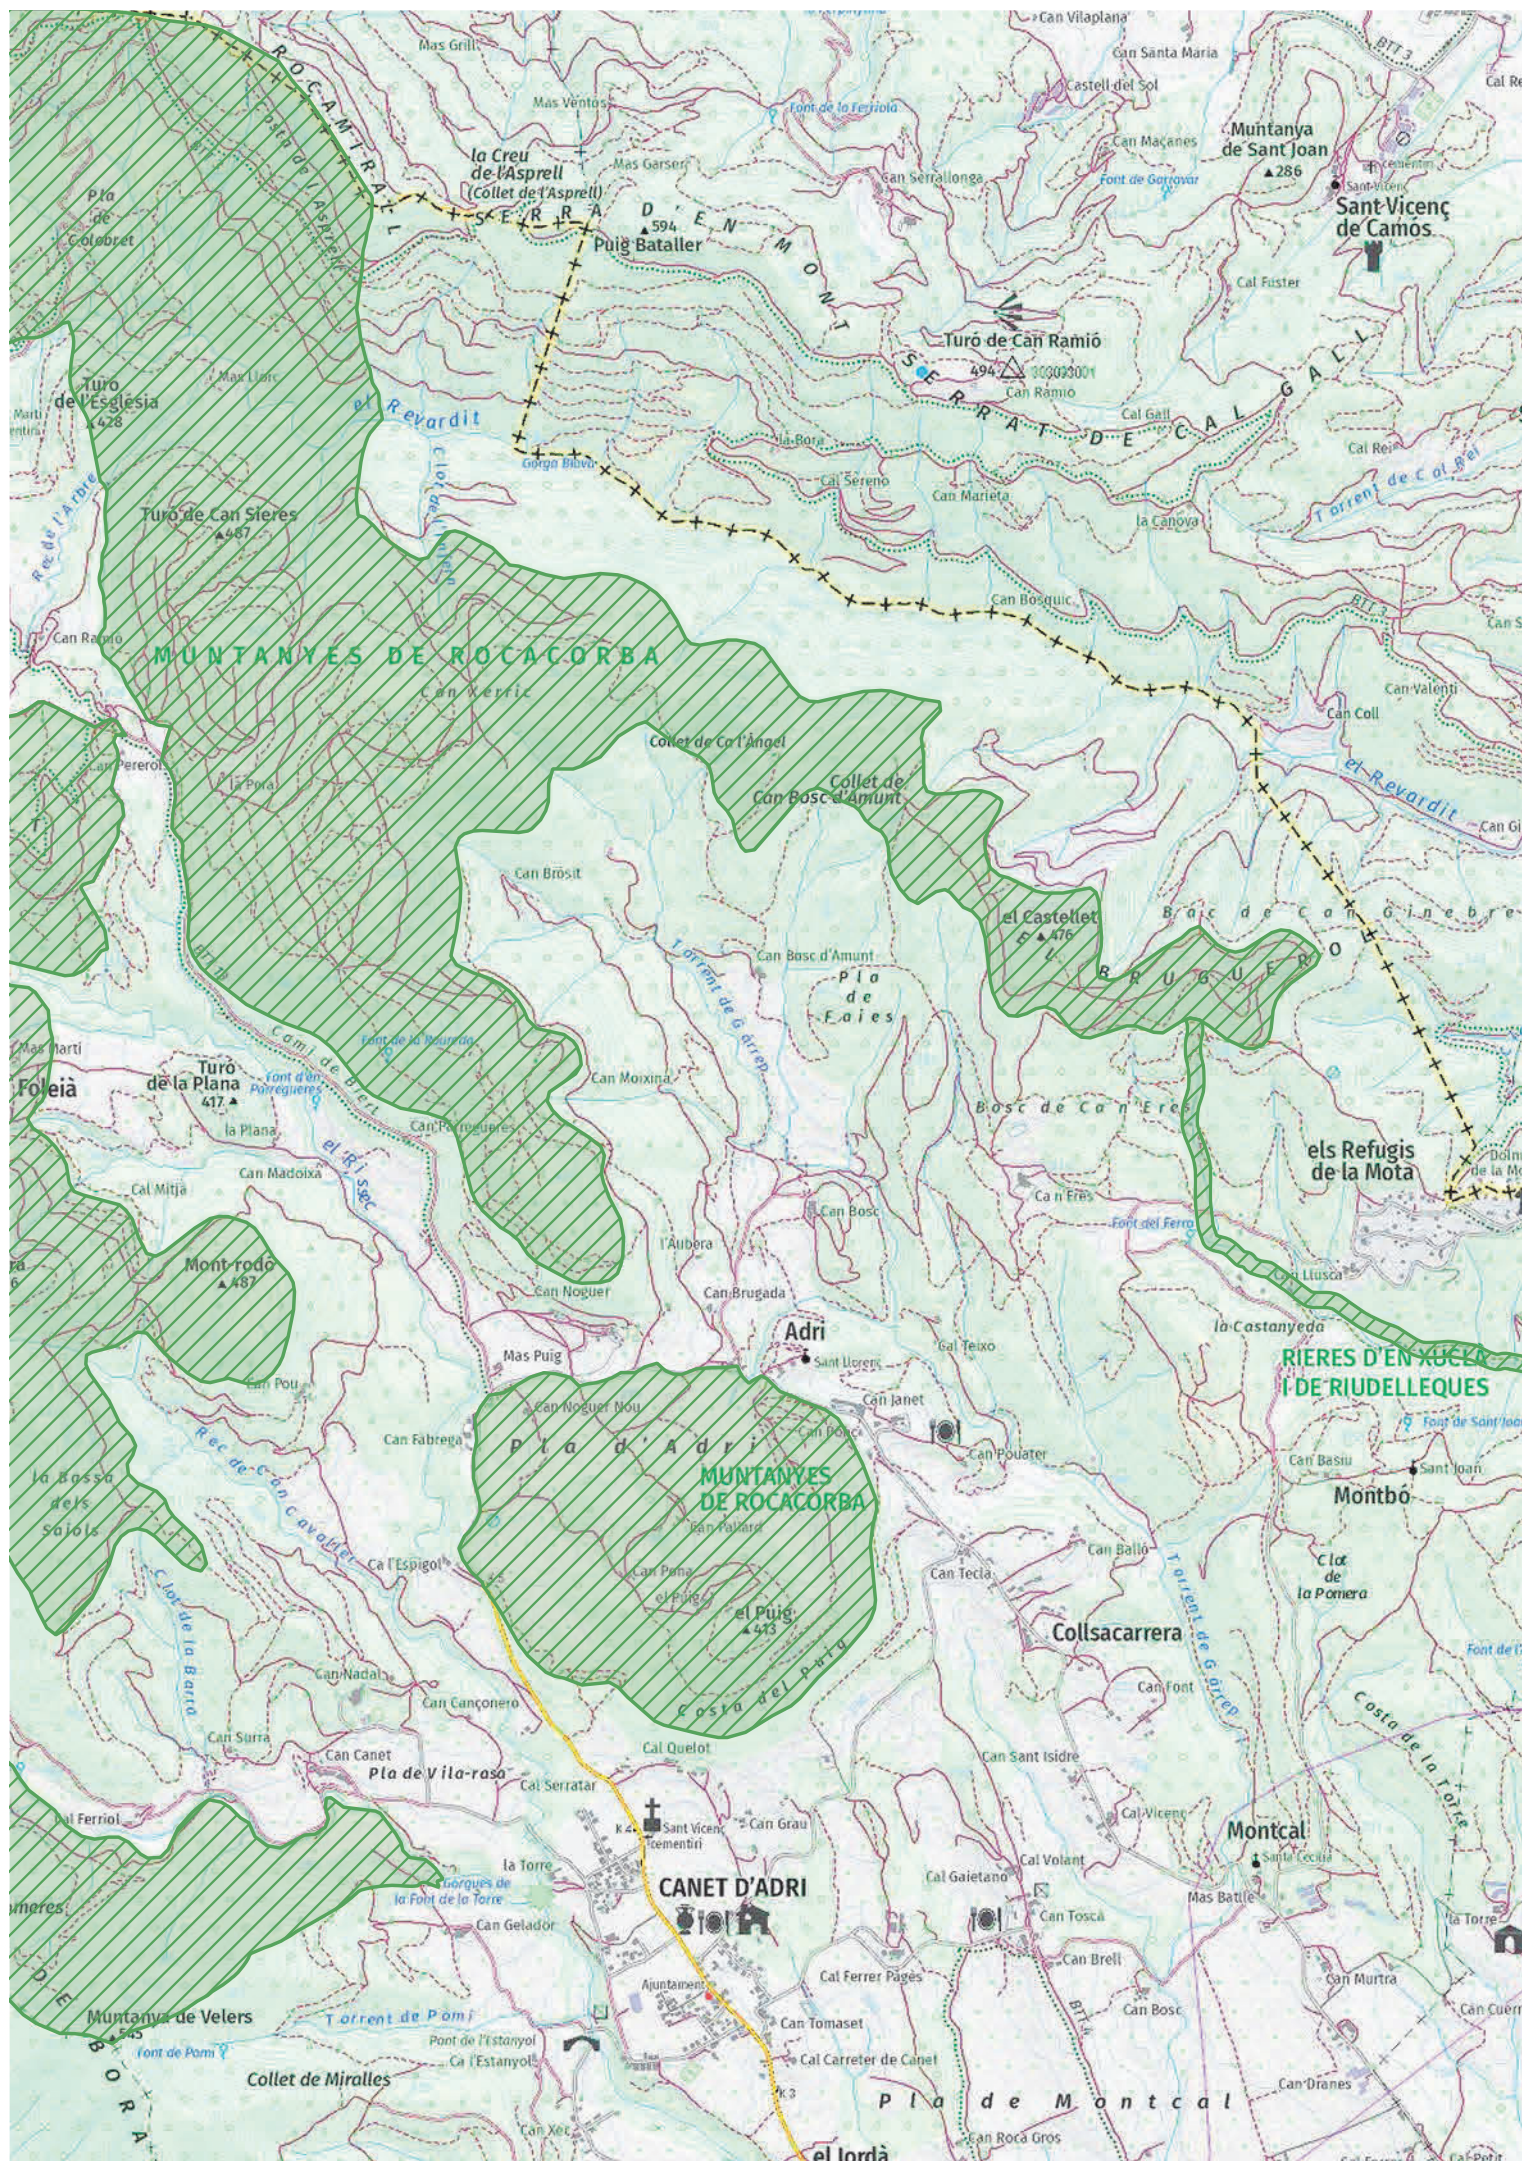


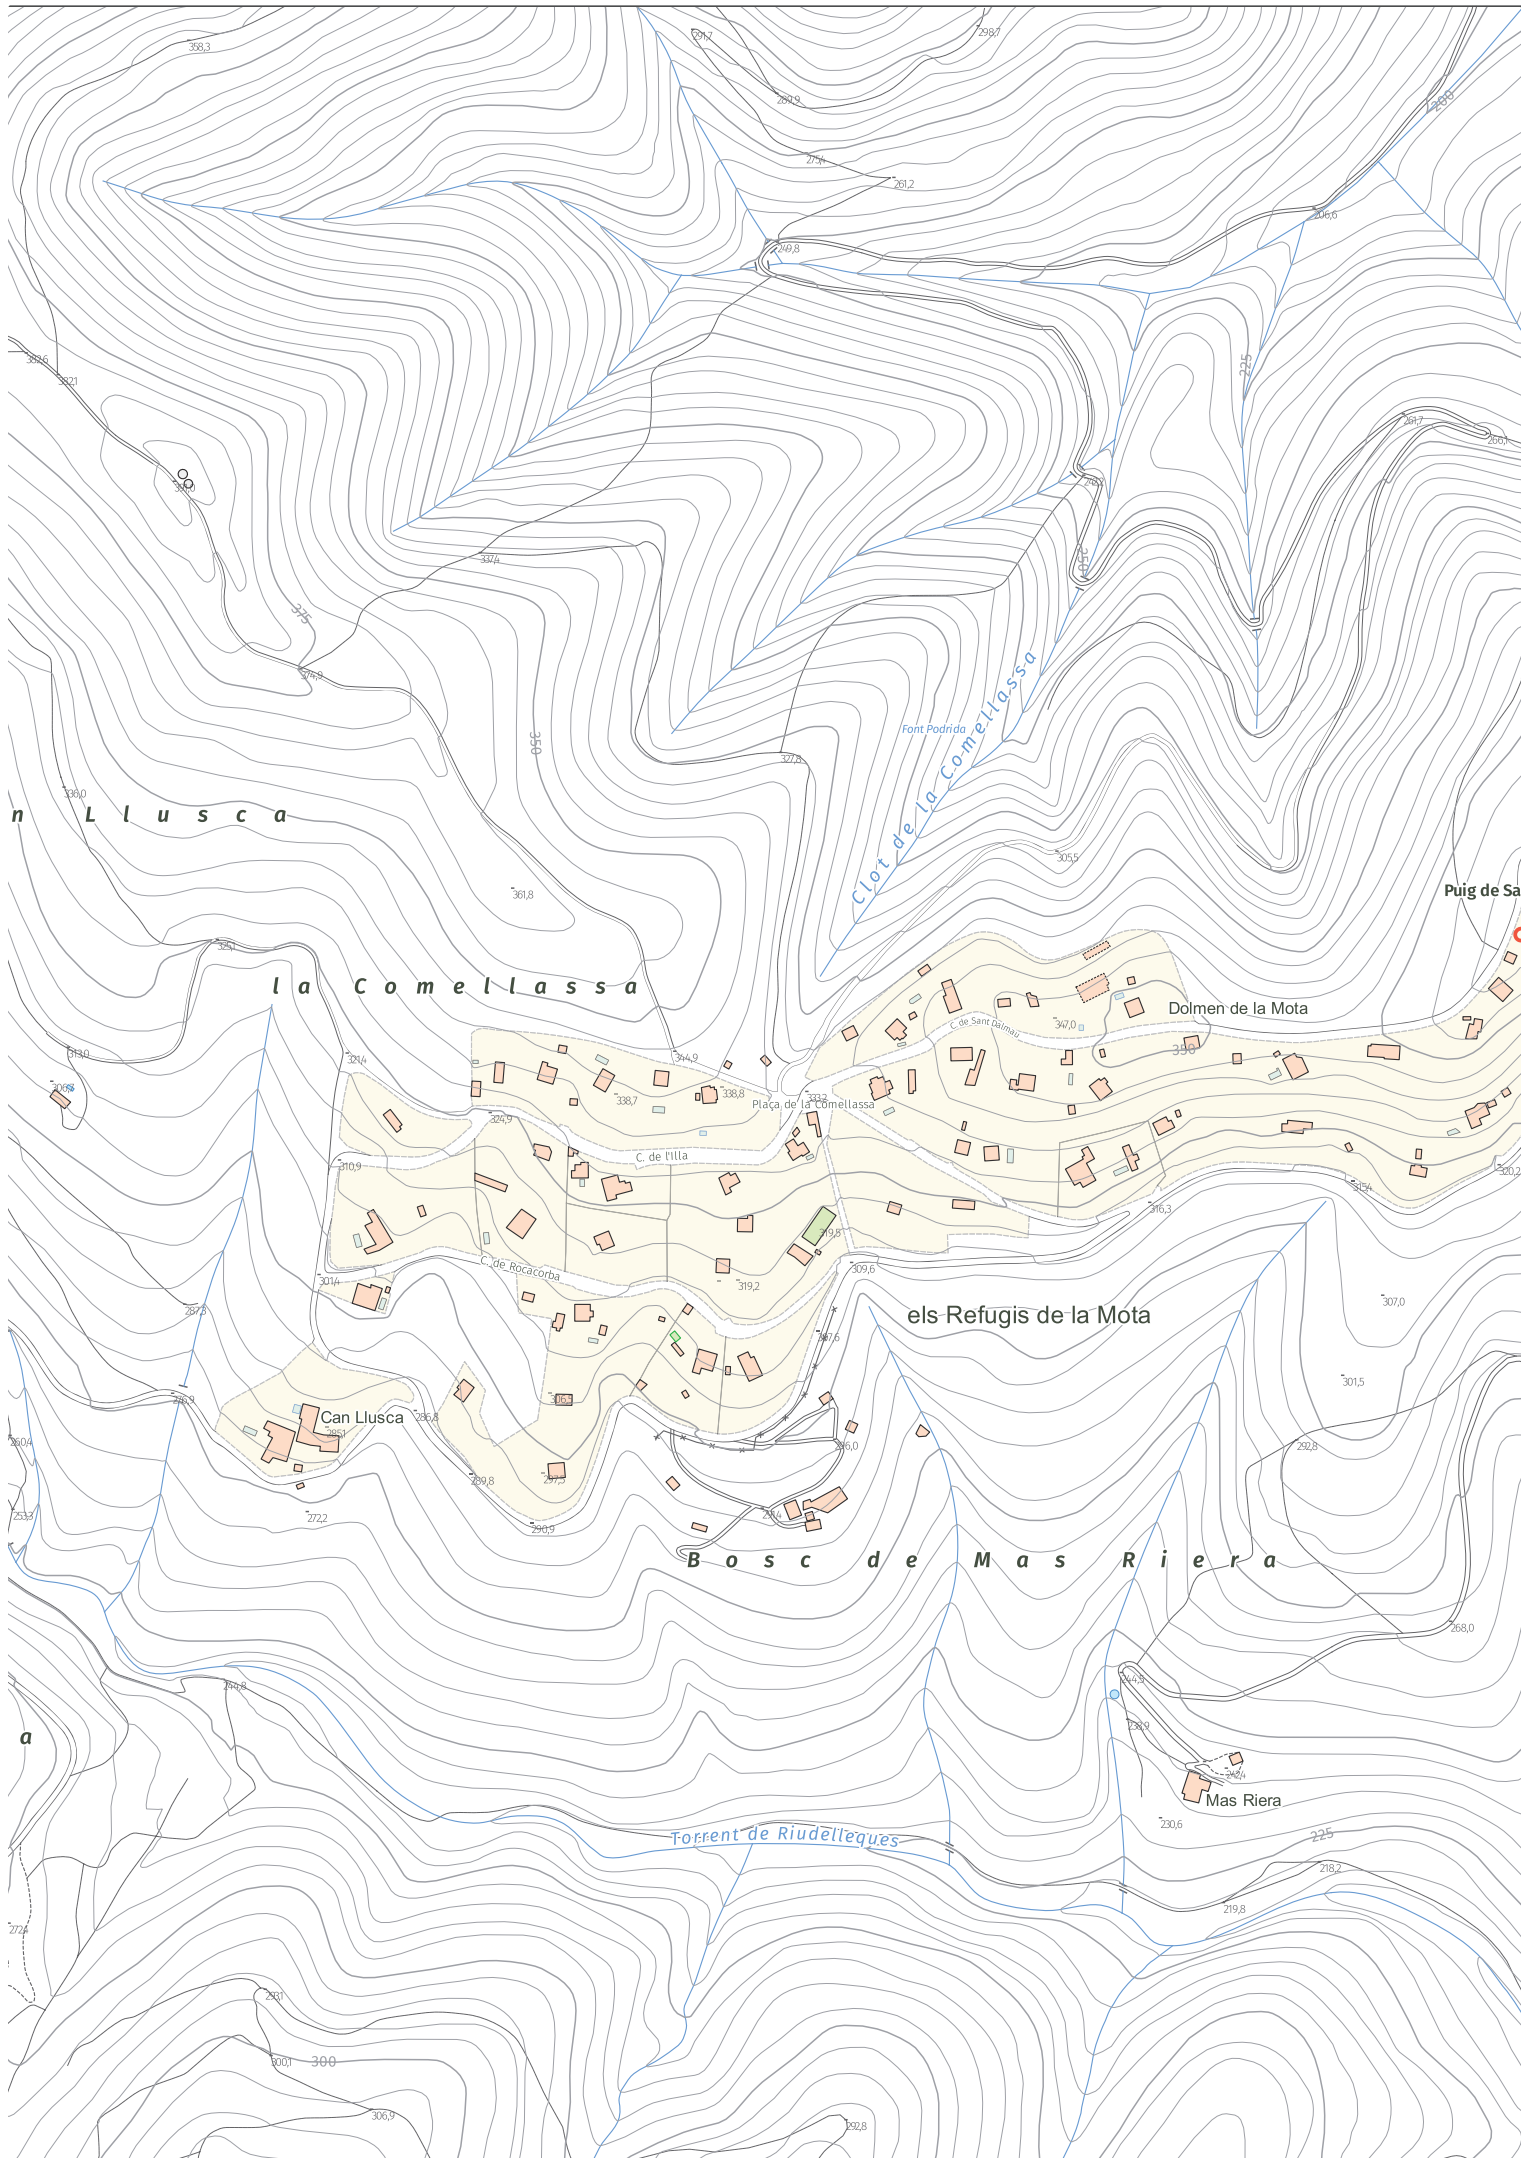




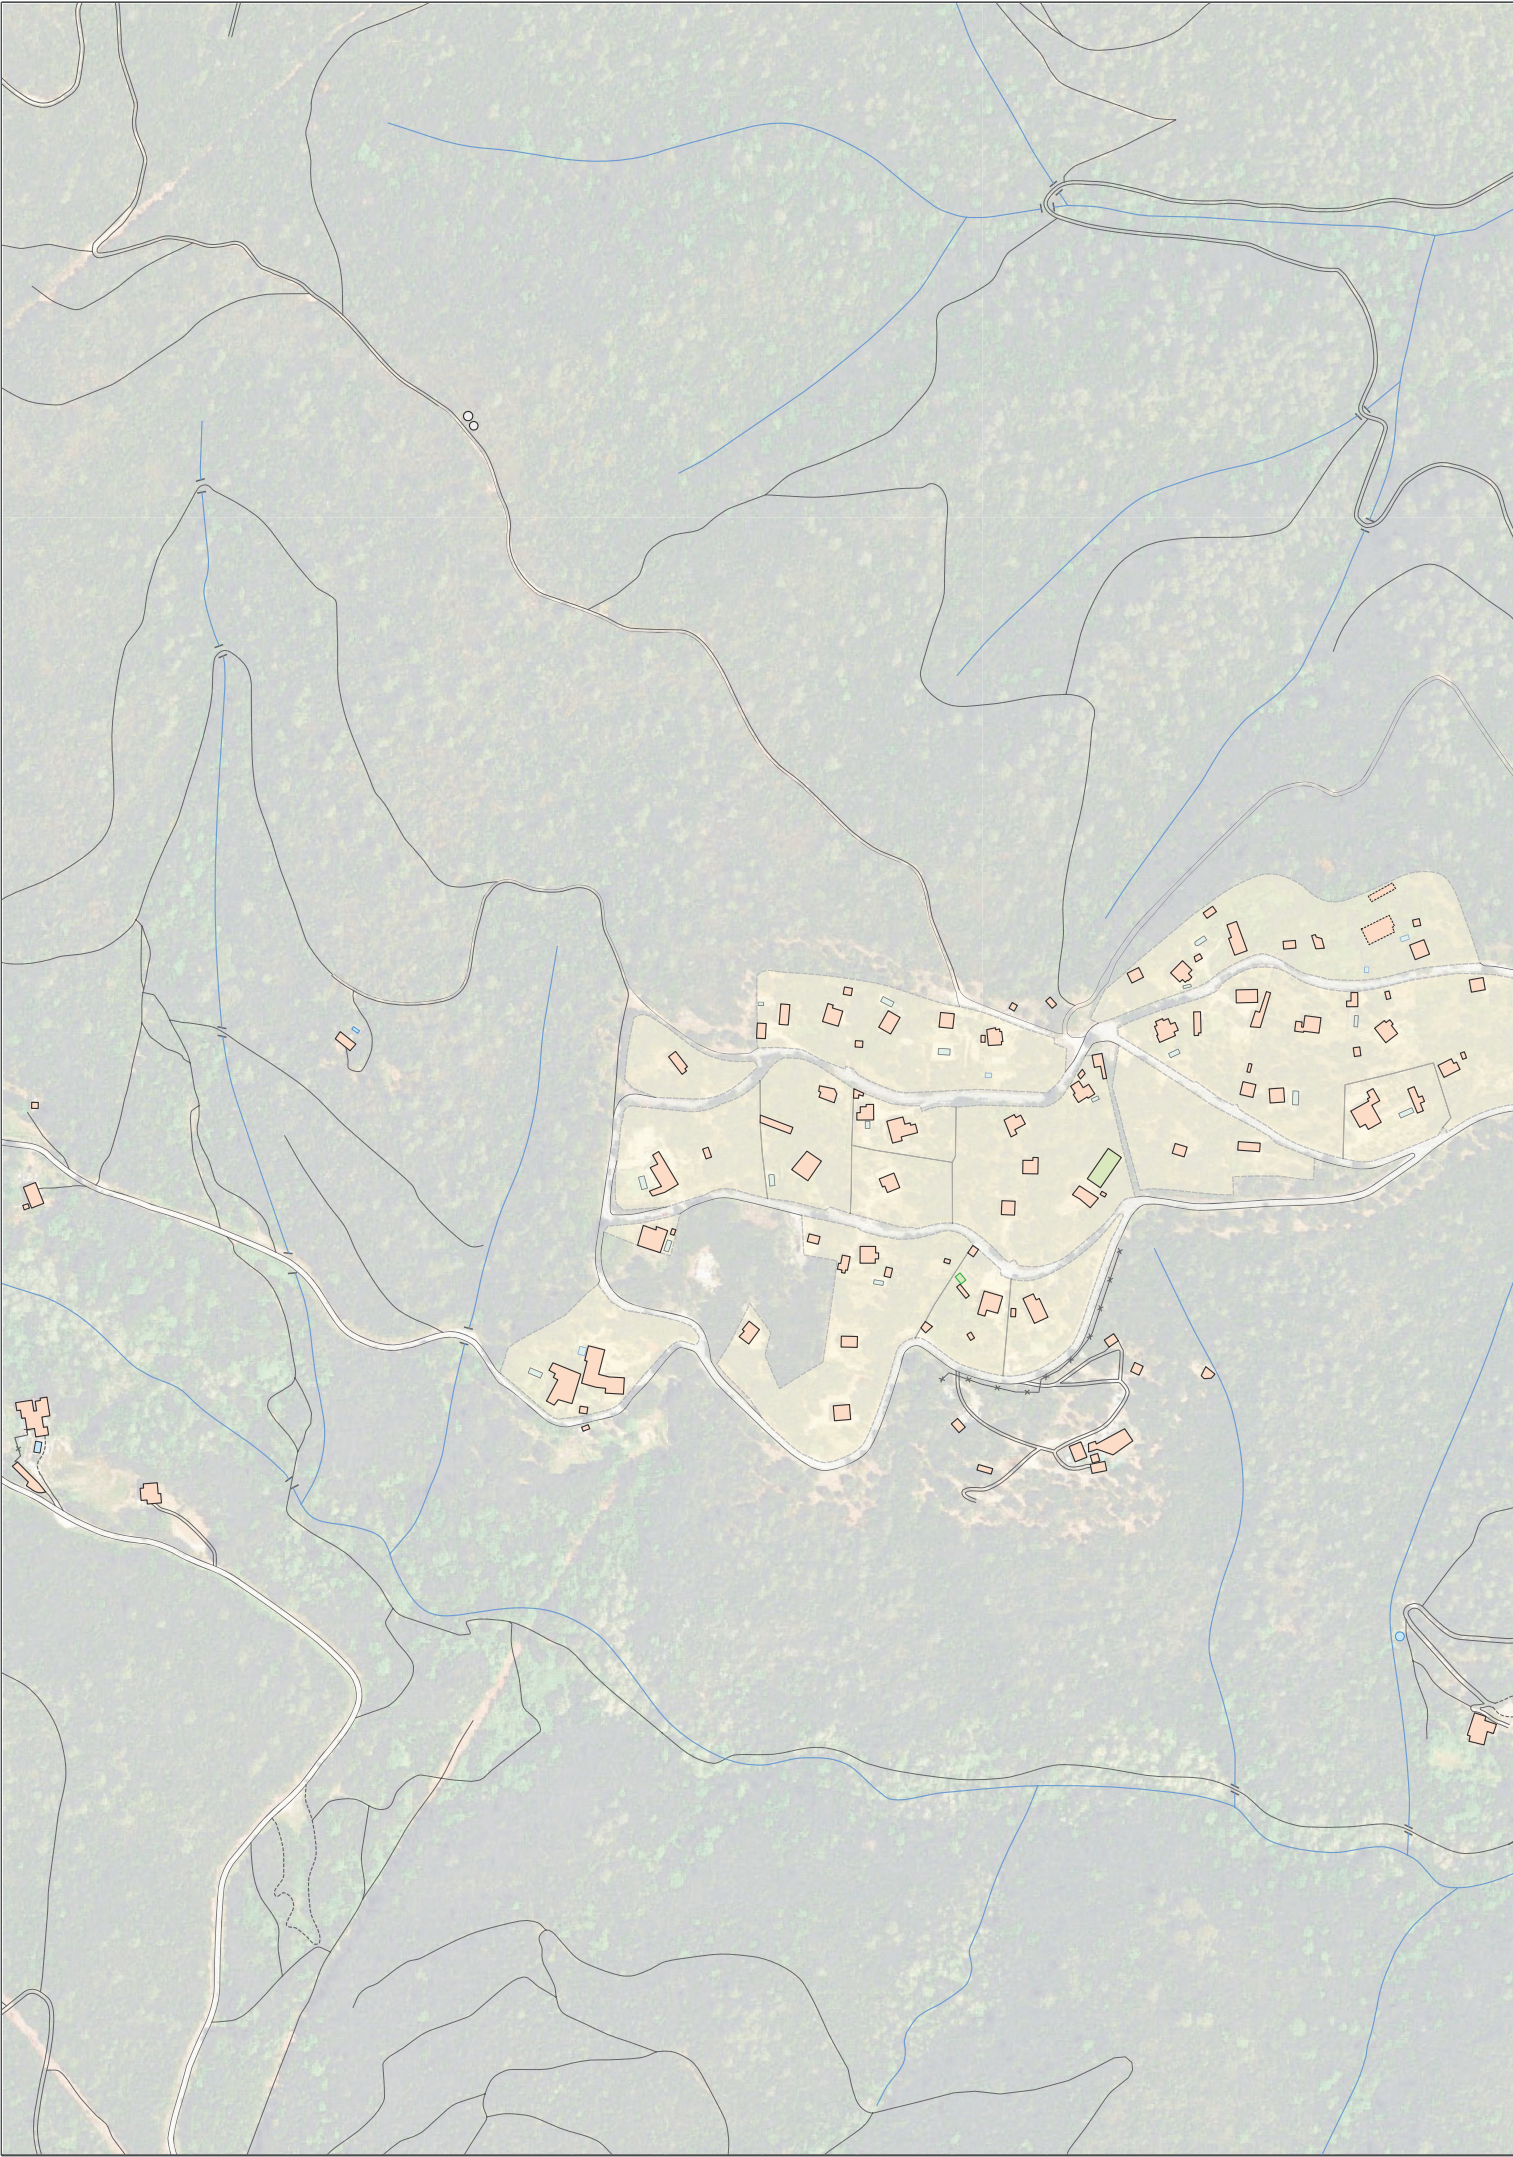

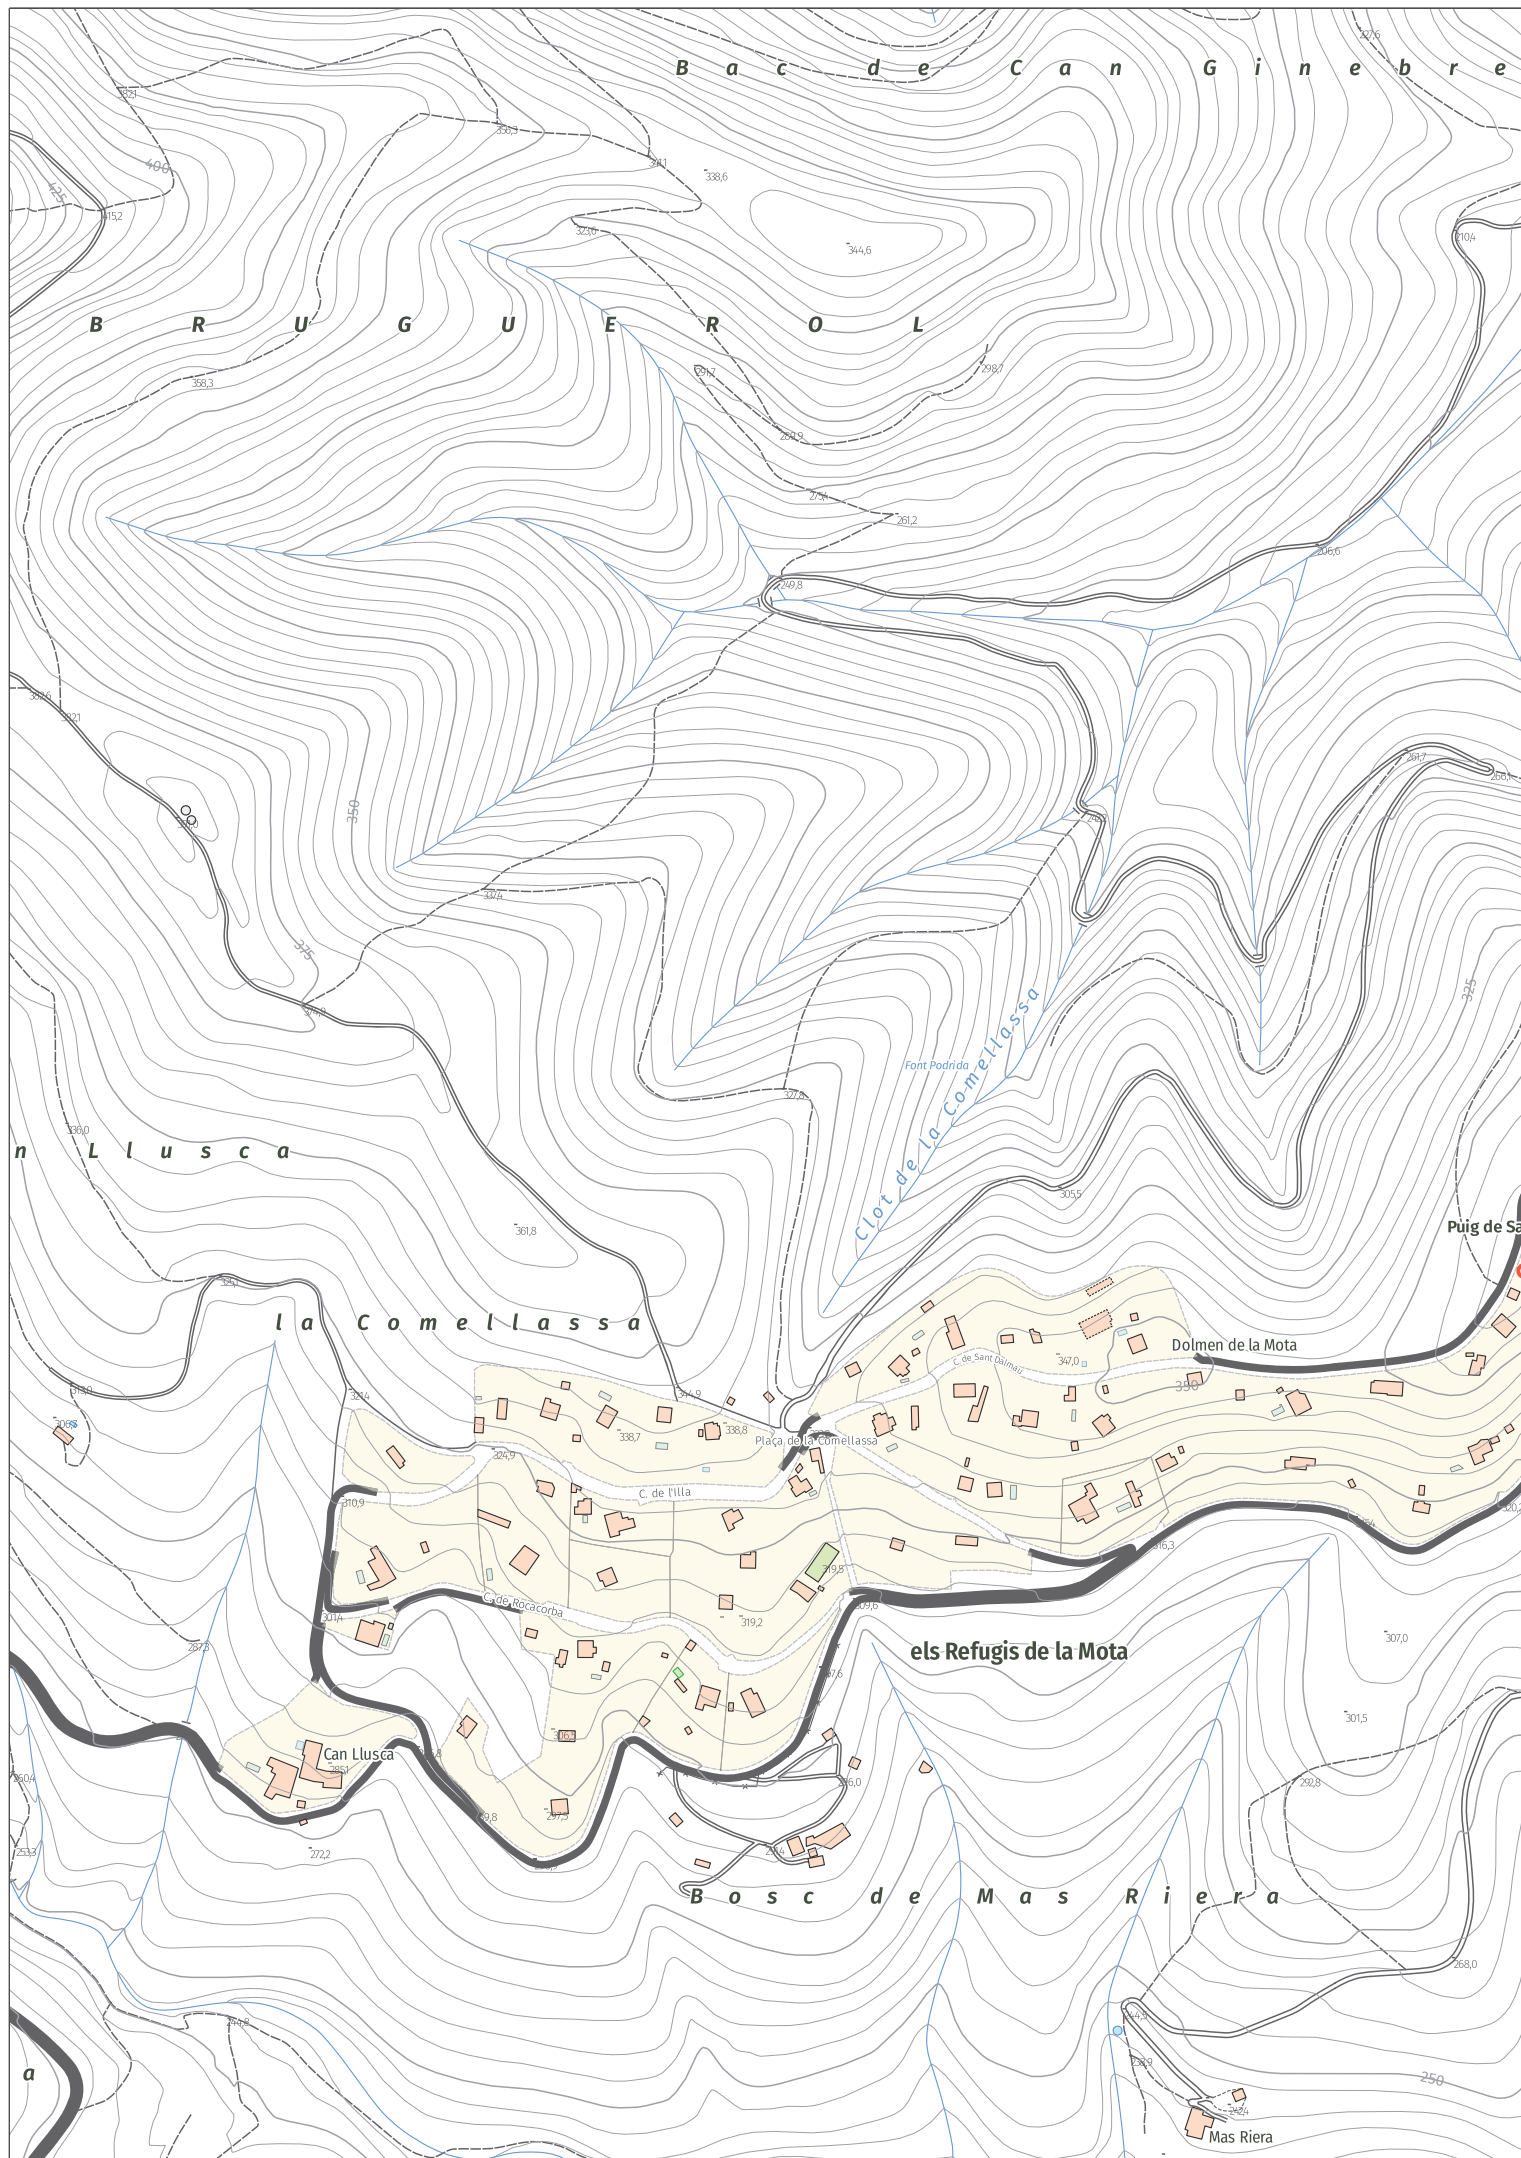

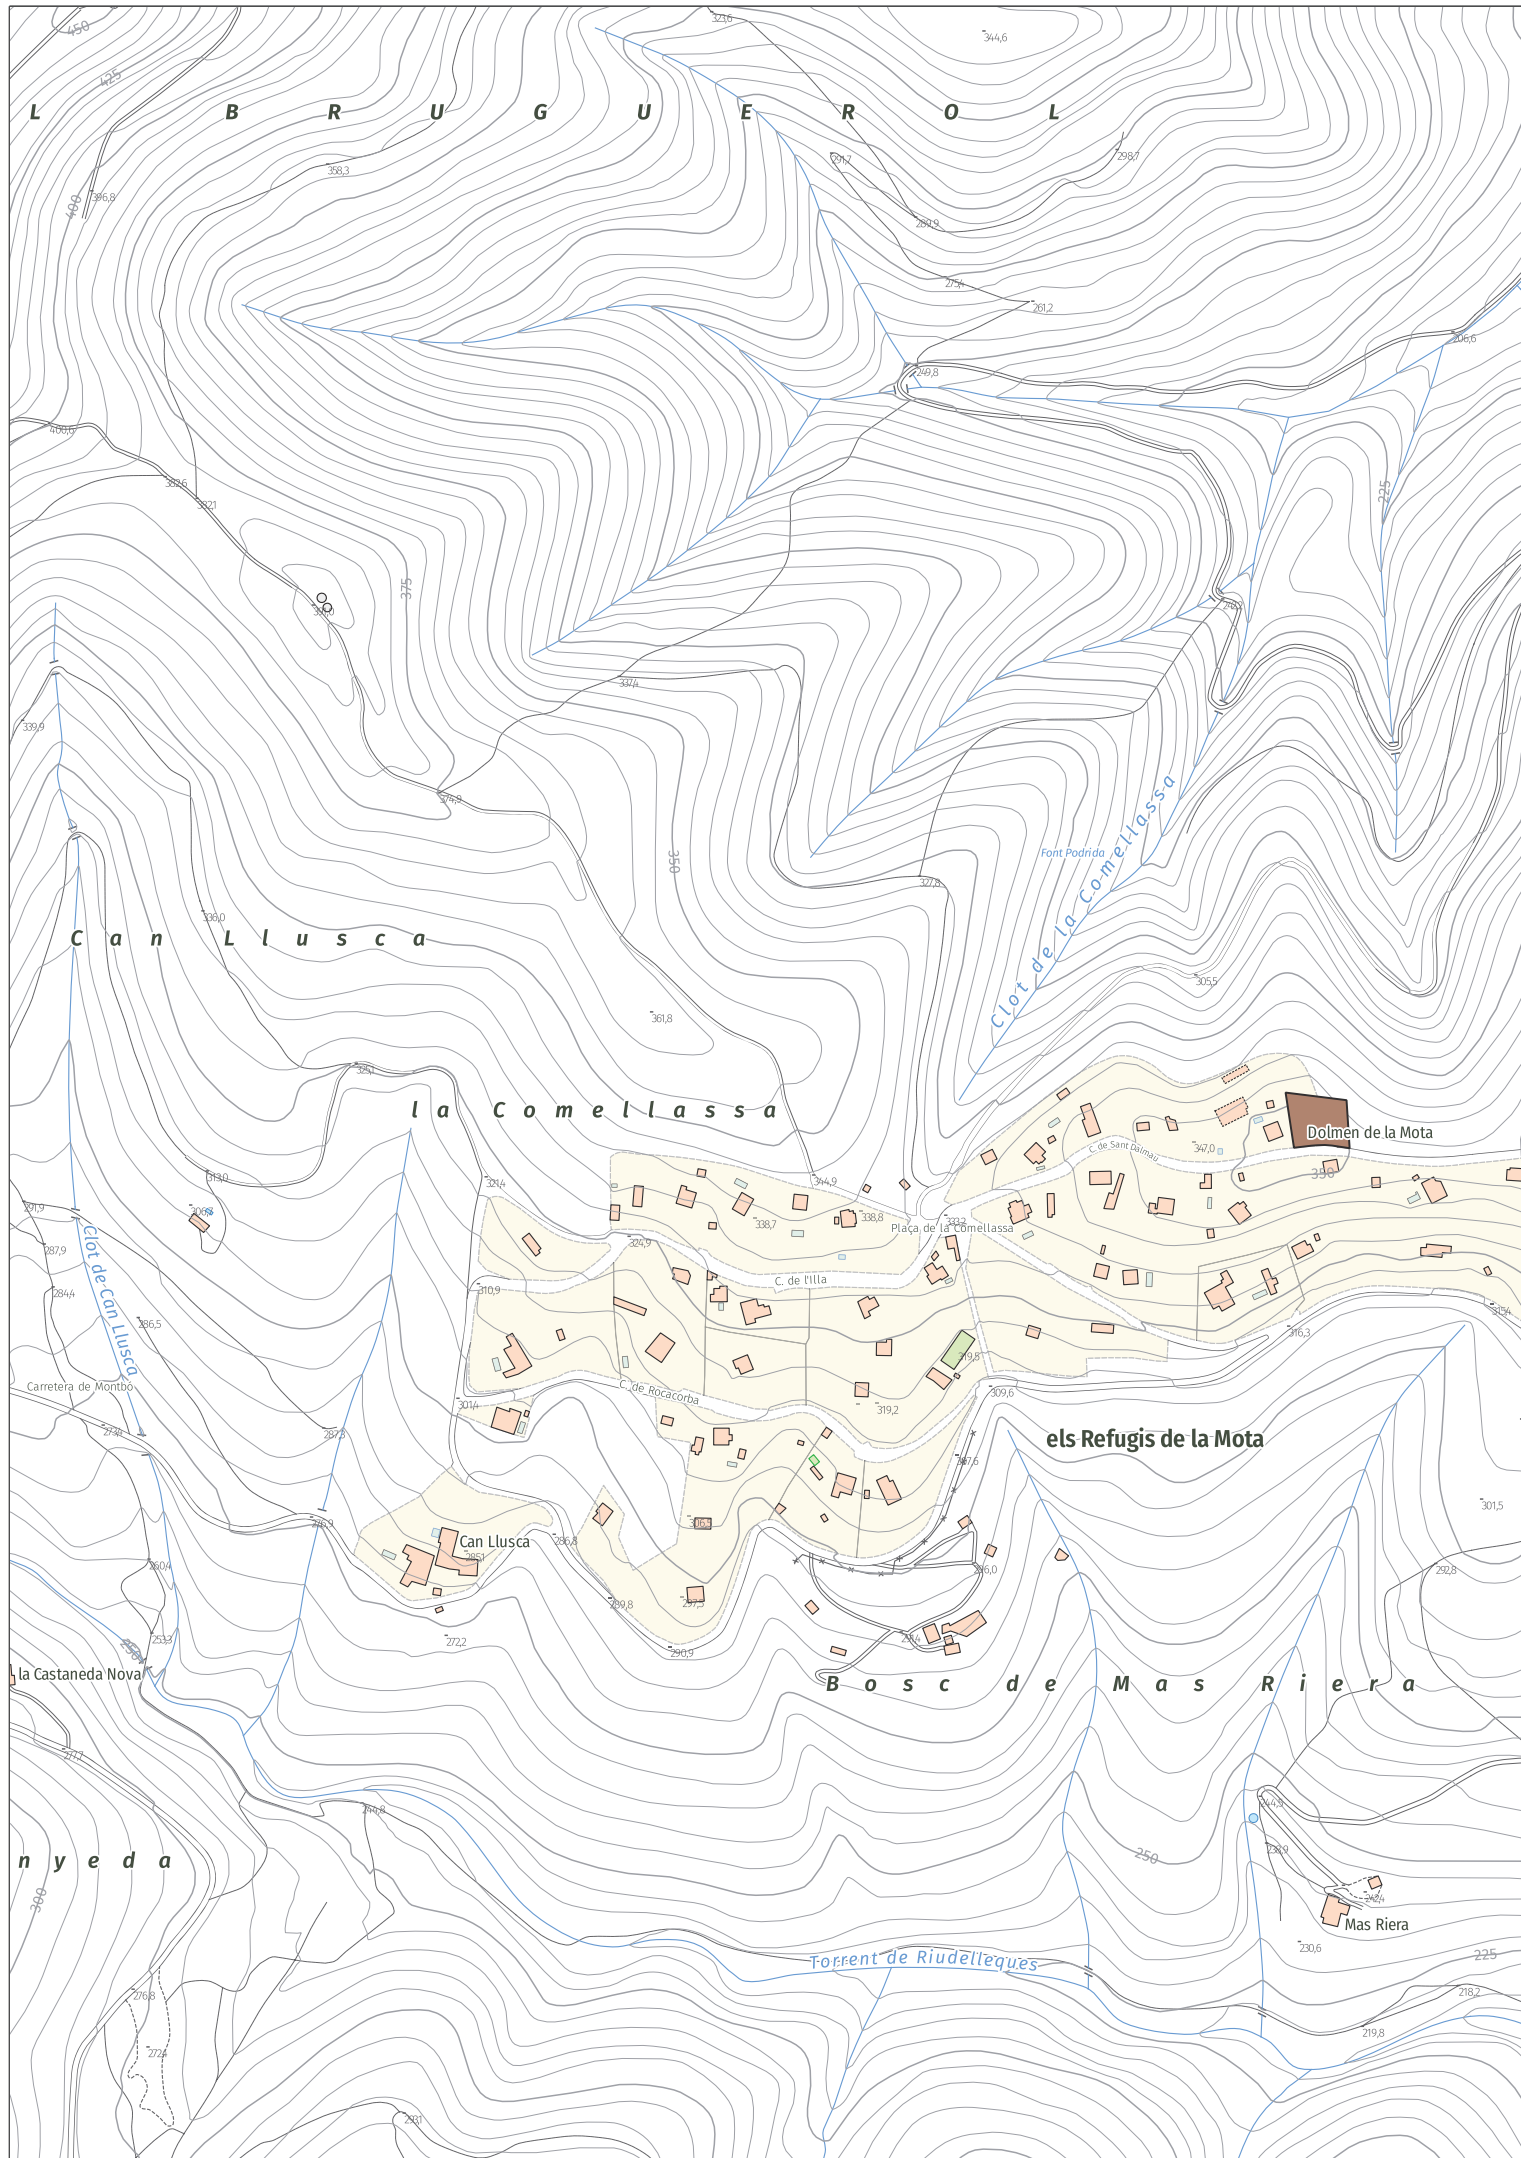


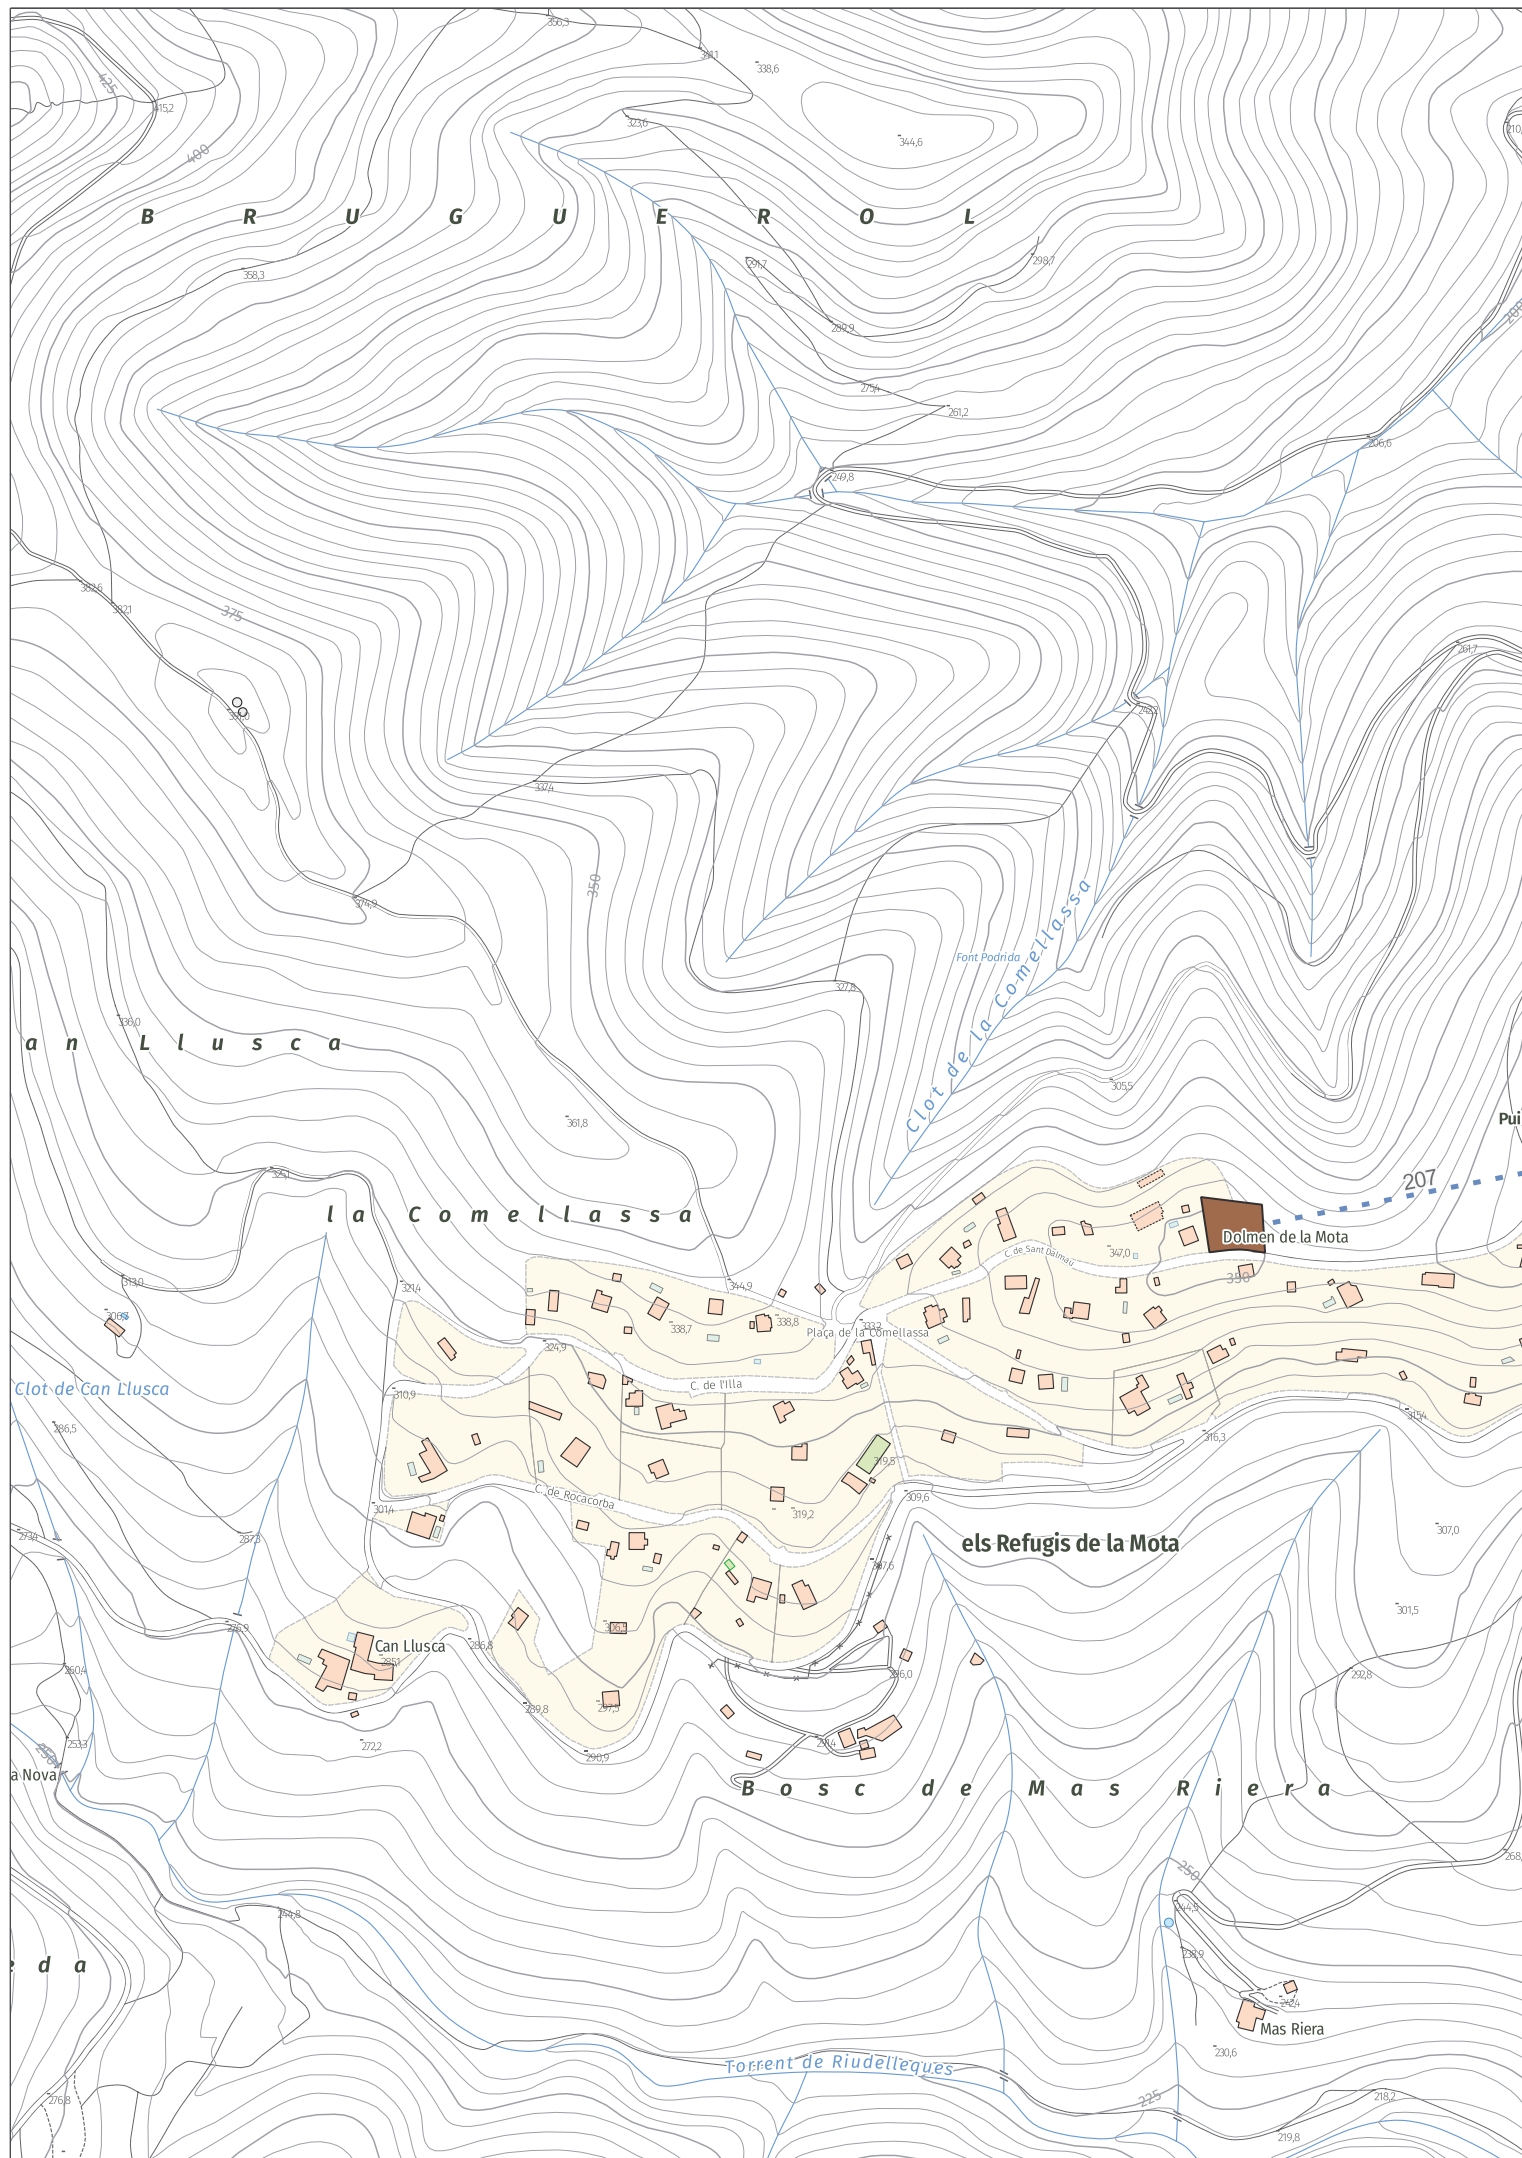





Puig de Sant


364,7



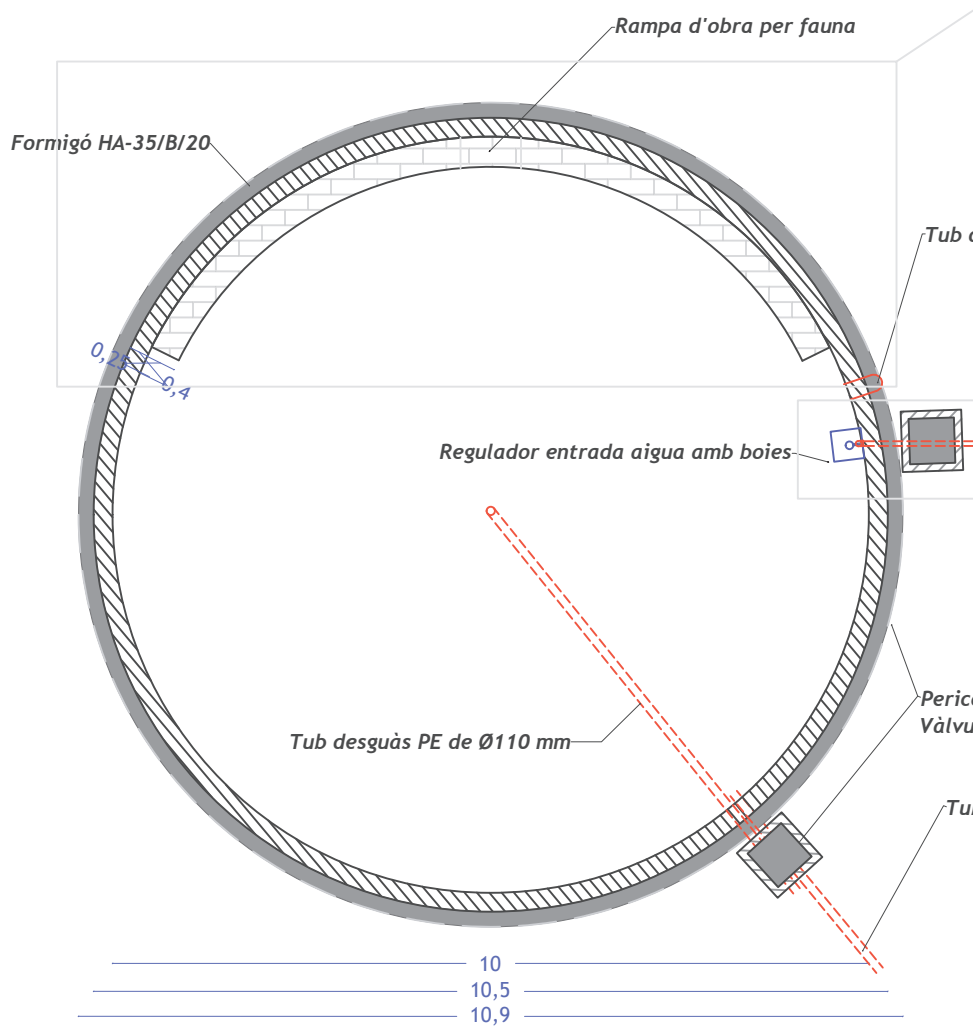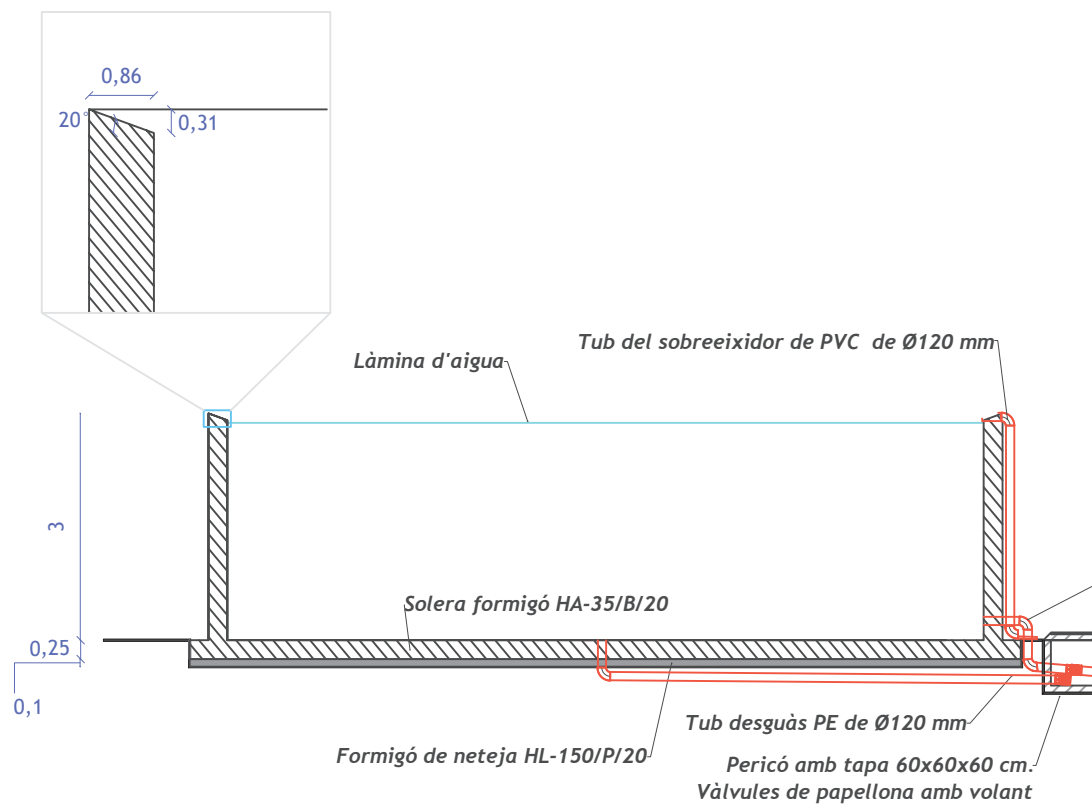

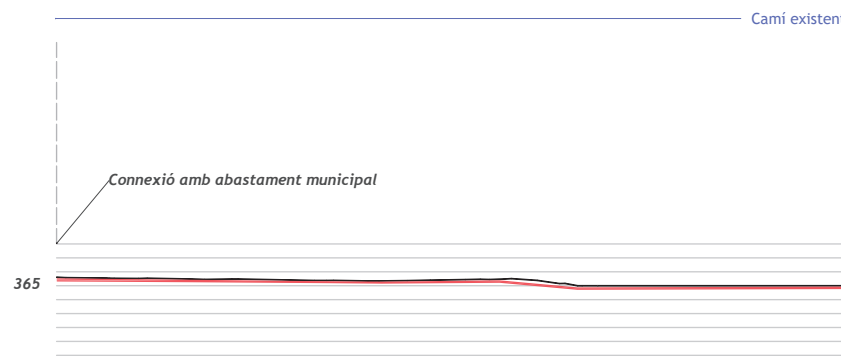

ESCALA 1:50

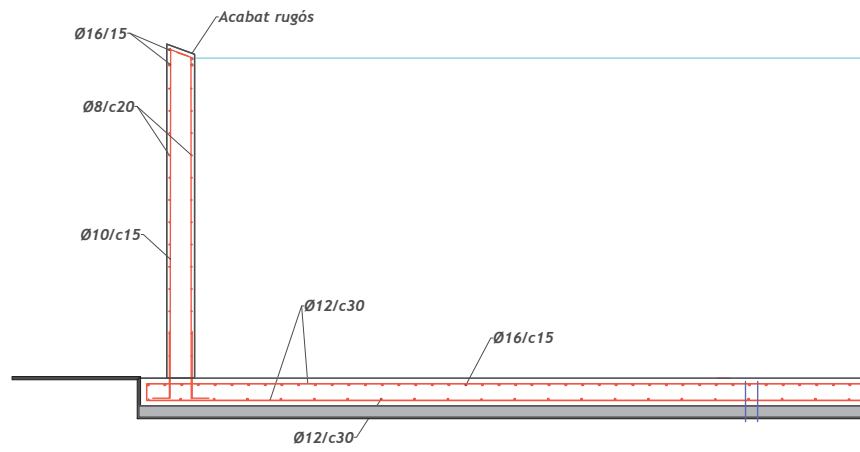

ESCALA 1:200

