

POUM

ESPINELVES - 2021


DOCUMENTACIÓ GRÀFICA
APROVACIÓ DEFINITIVA TEXT REFÓS

PLÀNOLS D'INFORMACIÓ. VOLUM 3

CONTINGUT APROVACIÓ DEFINITIVA- TEXT REFÓS

DOCUMENTACIÓ GRÀFICA

VOLUM -1-		VOLUM -2-	
01I	TOPOGRAFIA	05.1I	PREVISIONS PTPCC
02I	ESTRUCTURA GEOLÒGICA	05.2I	NNSS (NORMATIVA VIGENT - SUC)
03I	SISTEMA COMUNICACIONS	05.3I	NNSS (NORMATIVA VIGENT - SNU)
04I	PENDENTS SUPERIORS AL 20%	06I	ÀMBITS SUSPENSIO LLICÈNCIES
VOLUM -3-			
7.	XARXA SERVEIS		
7.01I	AIGUA POTABLE		
7.02I	CONTRA INCENDIS		
7.03I	SANEJAMENT		
7.04I	BT – MT - AT		
7.05I	TELECOMUNICACIONS		

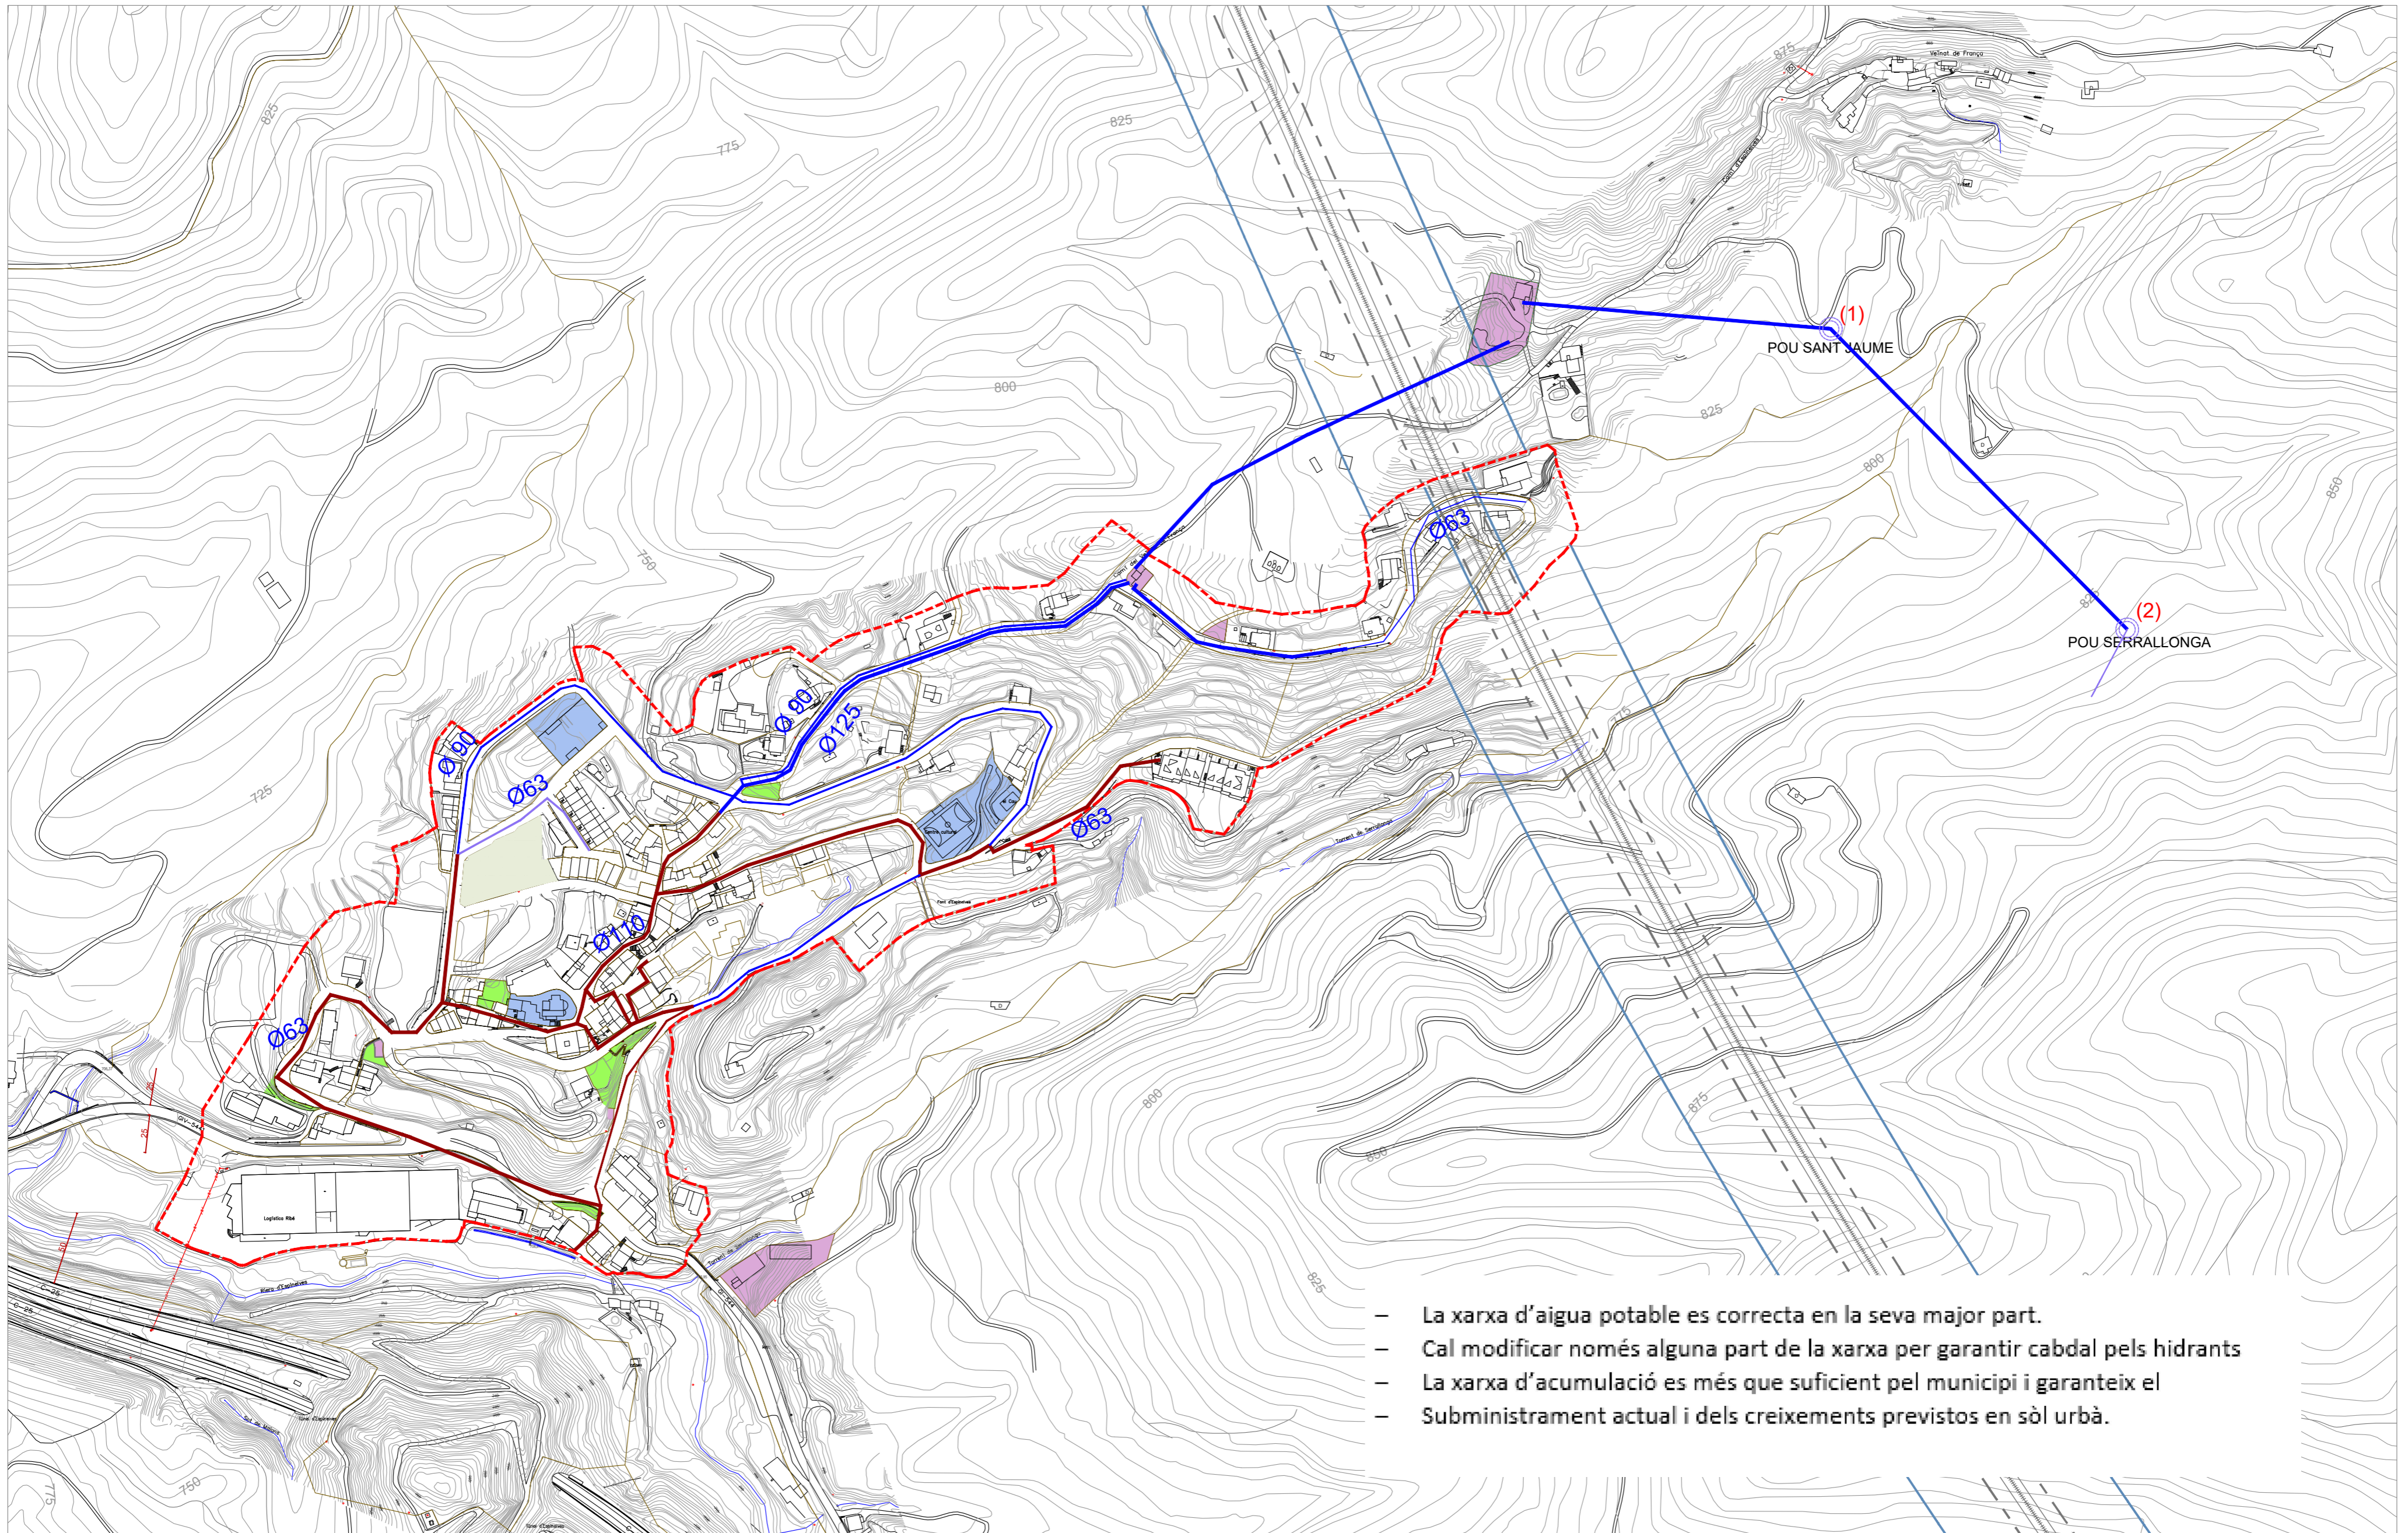

- La xarxa d'aigua potable es correcta en la seva major part.
- Cal modificar només alguna part de la xarxa per garantir cabdal pels hidrants
- La xarxa d'acumulació es més que suficient pel municipi i garanteix el subministrament actual i dels creixements previstos en sòl urbà.


SH hidràulic
 SV espais lliures
 ST serveis tècnics
 SX viari
 SE equipament
 Límit municipal
 Sòl urbà


Canonada de Polietilè
 Canonada de PVC
 Dipòsit acumulació pous
 Dipòsit regulació
 (1) Pou Sant Jaume
 UTM x:452521,71 y:4635837
 (2) Pou Serrallonga
 UTM x:452723,35 y:463563,53

escala
 DIN-A2
 1/3000
 nord

 O N E
 S
 Data revisió: 29/12/2020
 equip redactor
 Jaume Hernández i Martínez




**XARXA SERVEIS
 AIGUA POTABLE**
 PLÀNOLS INFORMATIUS
 APROVACIÓ DEFINITIVA - TEXT REFÓS
 PLA D'ORDENACIÓ URBANÍSTICA MUNICIPAL D'ESPINELLES

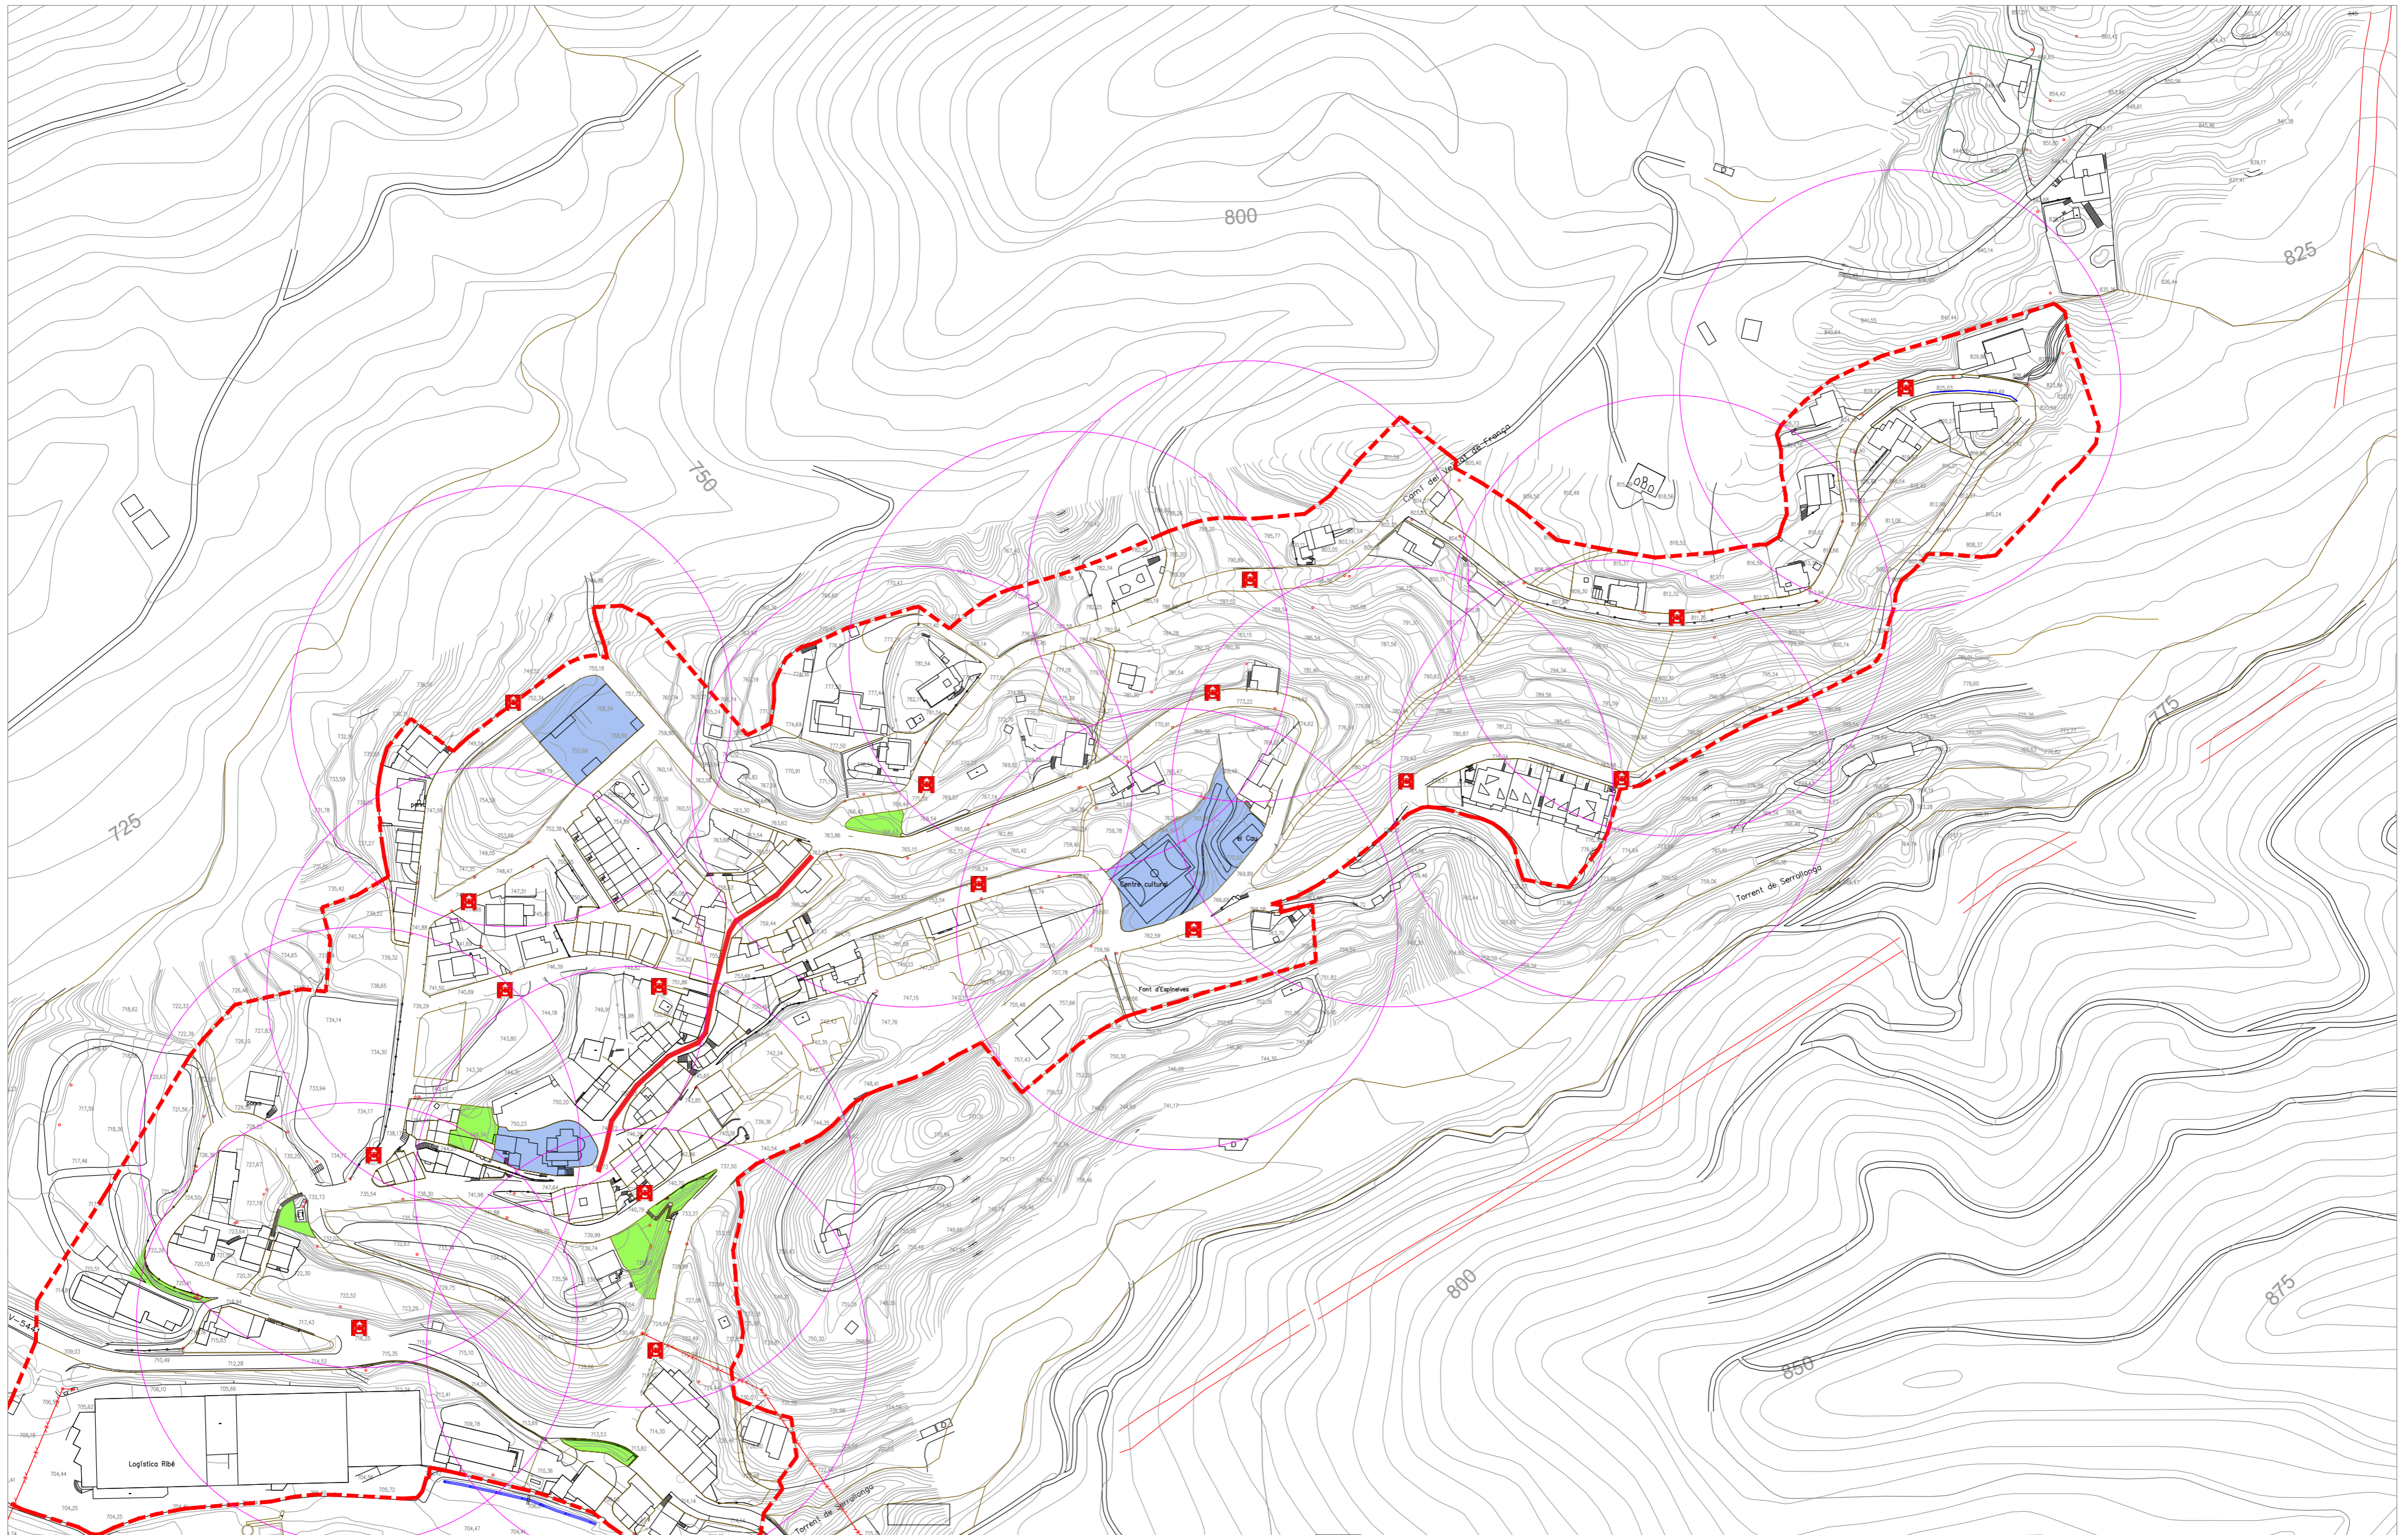 número plànol
07.11



-  SH hidràulic
-  SV espais lliures
-  ST serveis tècnics
-  SX viari
-  SE equipament
-  Límit municipal
-  Sòl urbà

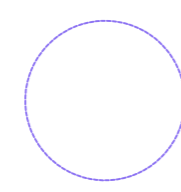

Hidrant connectat a xarxa pública




Àmbit protecció r.50 m

escala
DIN-A2
1/2000

nord
N
O
E
S

Data revisió: 29/12/2020

equip redactor
Jaume Hernández i Martínez

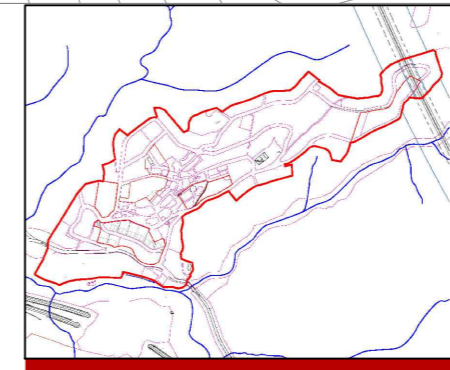


**XARXA SERVEIS
CONTRAINCENDIS**

PLÀNOLS INFORMATIUS

APROVACIÓ DEFINITIVA - TEXT REFÓS



07.21

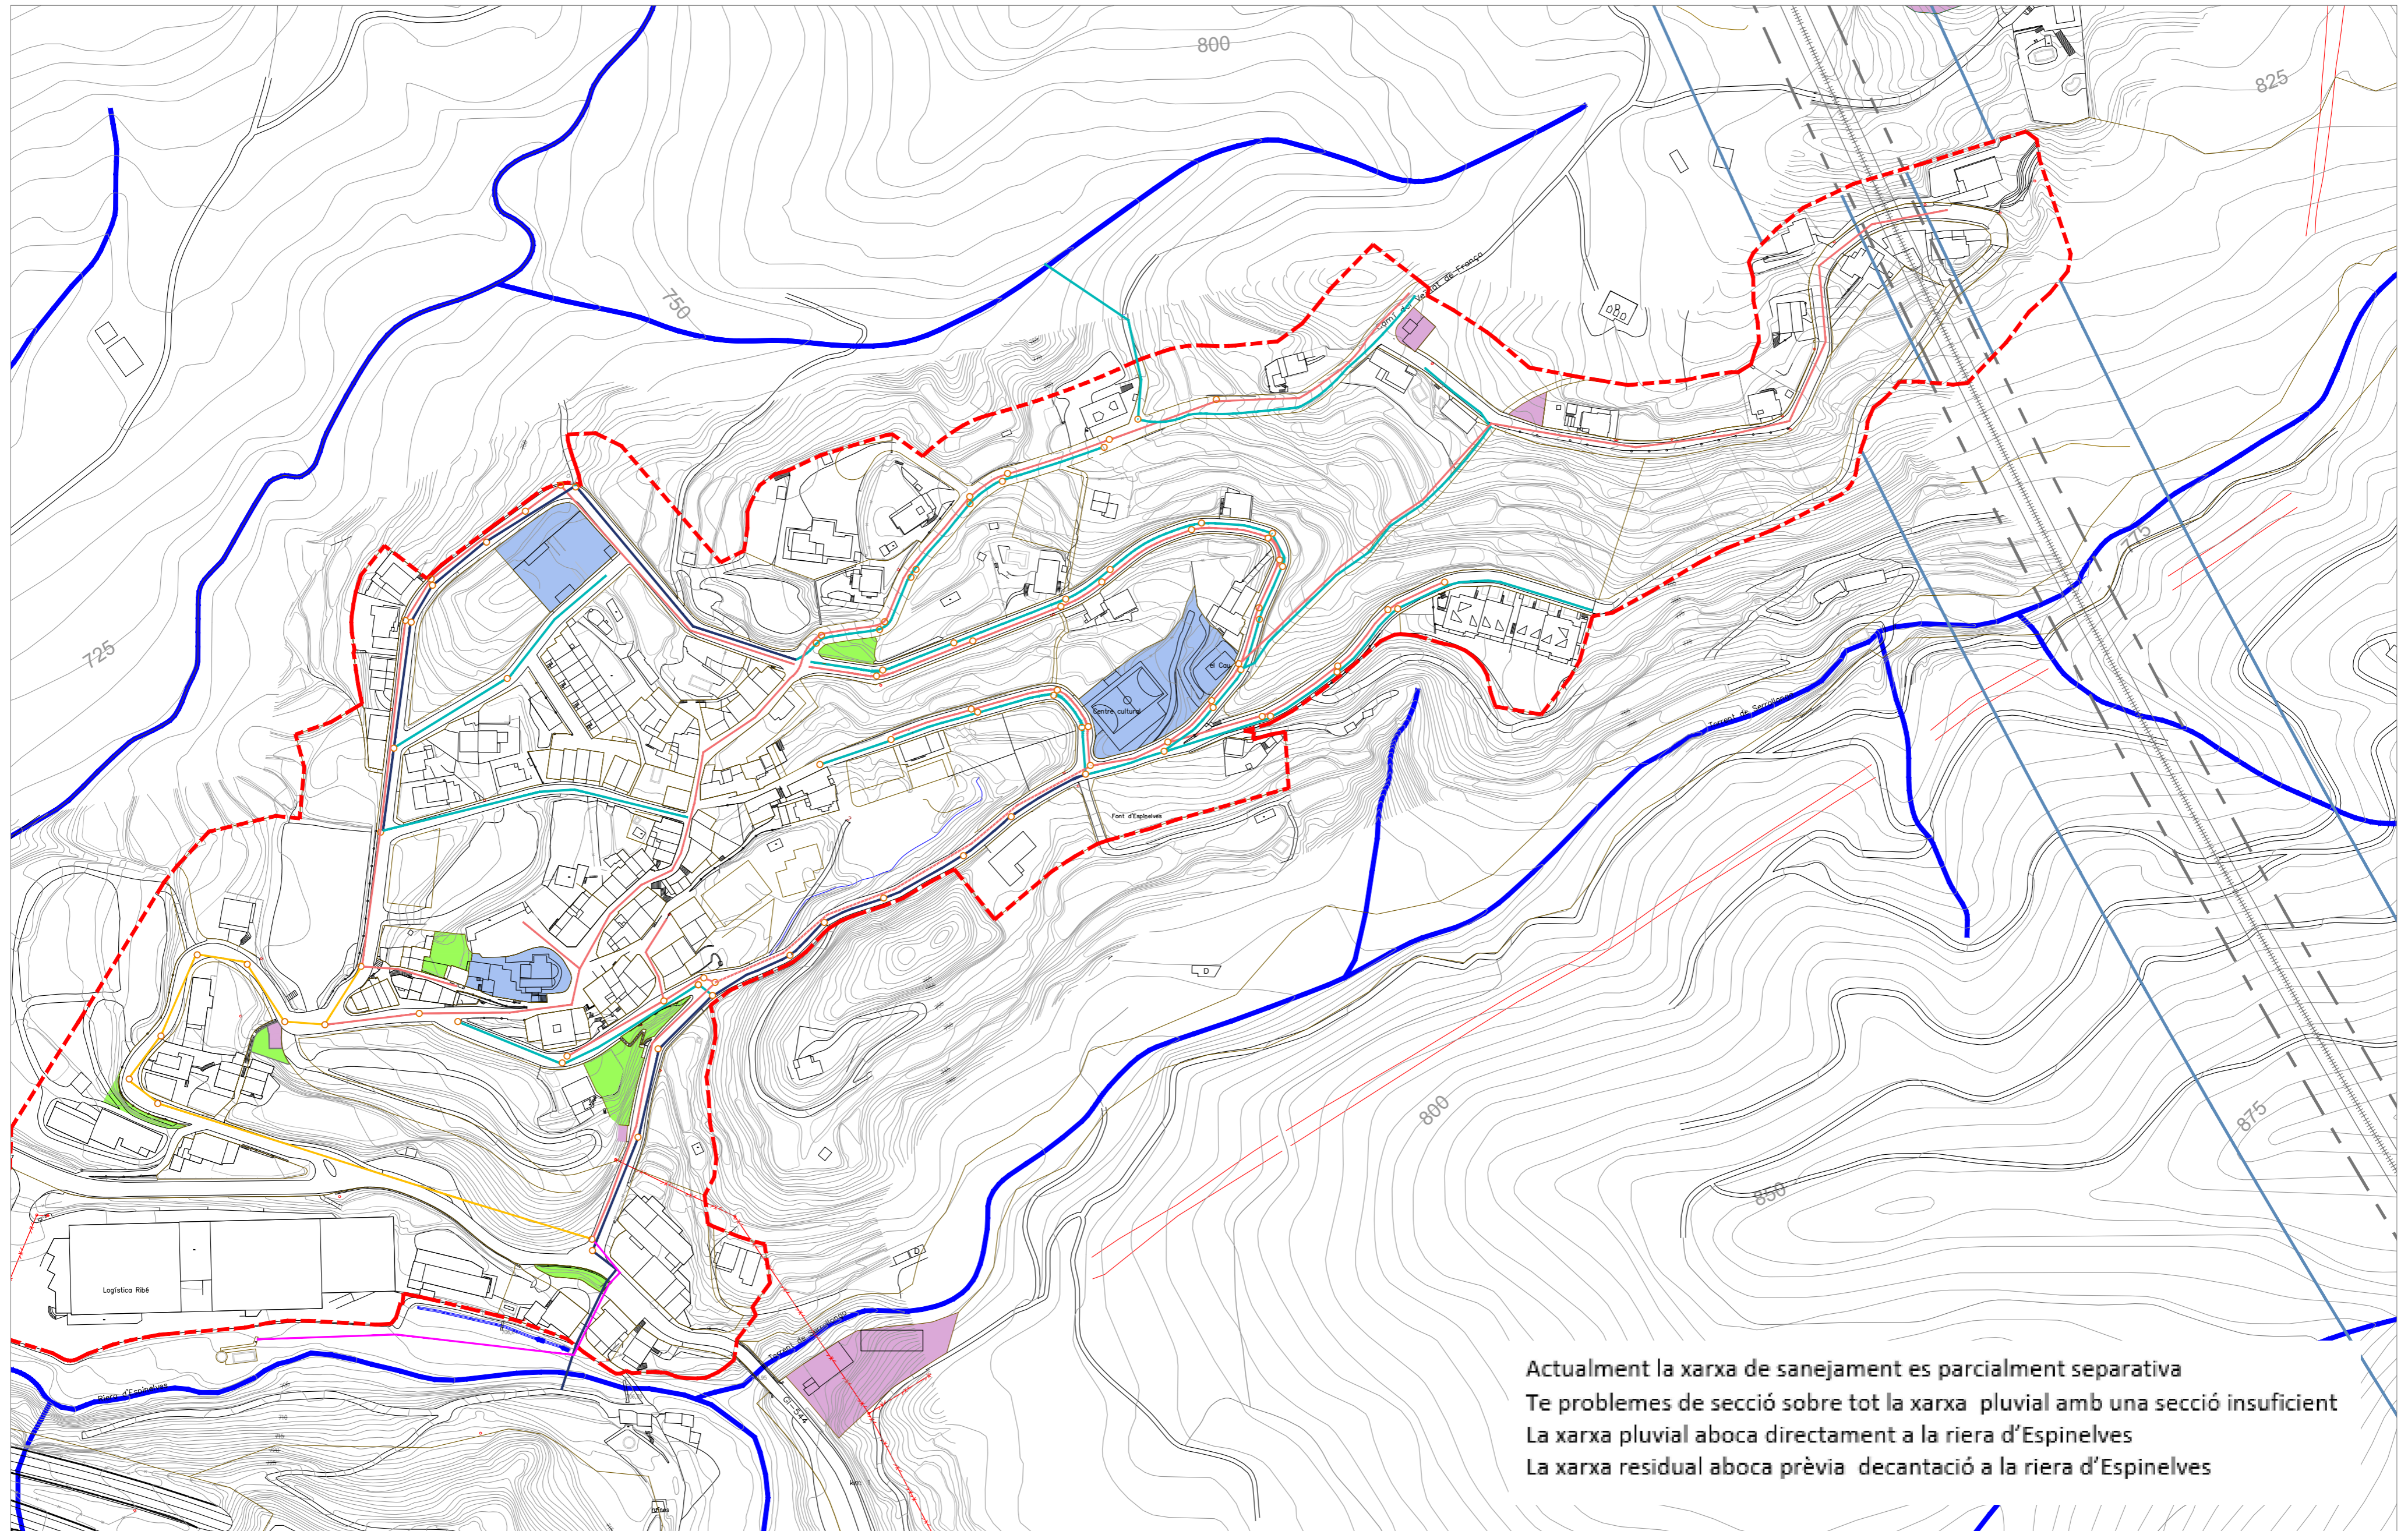

Actualment la xarxa de sanejament es parcialment separativa
 Te problemes de secció sobre tot la xarxa pluvial amb una secció insuficient
 La xarxa pluvial aboca directament a la riera d'Espinelves
 La xarxa residual aboca prèvia decantació a la riera d'Espinelves

- | | | |
|--------------------|---|--|
| SH hidràulic | Xarxa aigües pluvials Ø 400 PE A substituir | Xarxa aigües residuals Ø 400 PE A substituir |
| SV espais lliures | Ø 400 PE A mantenir | Ø 400 PE A mantenir |
| ST serveis tècnics | Ø 400 PE A eliminar | Decantadora a eliminar |
| SX viari | Límit municipal | |
| SE equipament | Sòl urbà | |

escala DIN-A2 1/2000

Data revisió: 29/12/2020

nord N
O E
S

equip redactor
Jaume Hernández i Martínez









XARXA SERVEIS
SANEJAMENT
 PLÀNOLS INFORMATIUS



APROVACIÓ DEFINITIVA - TEXT REFÓS

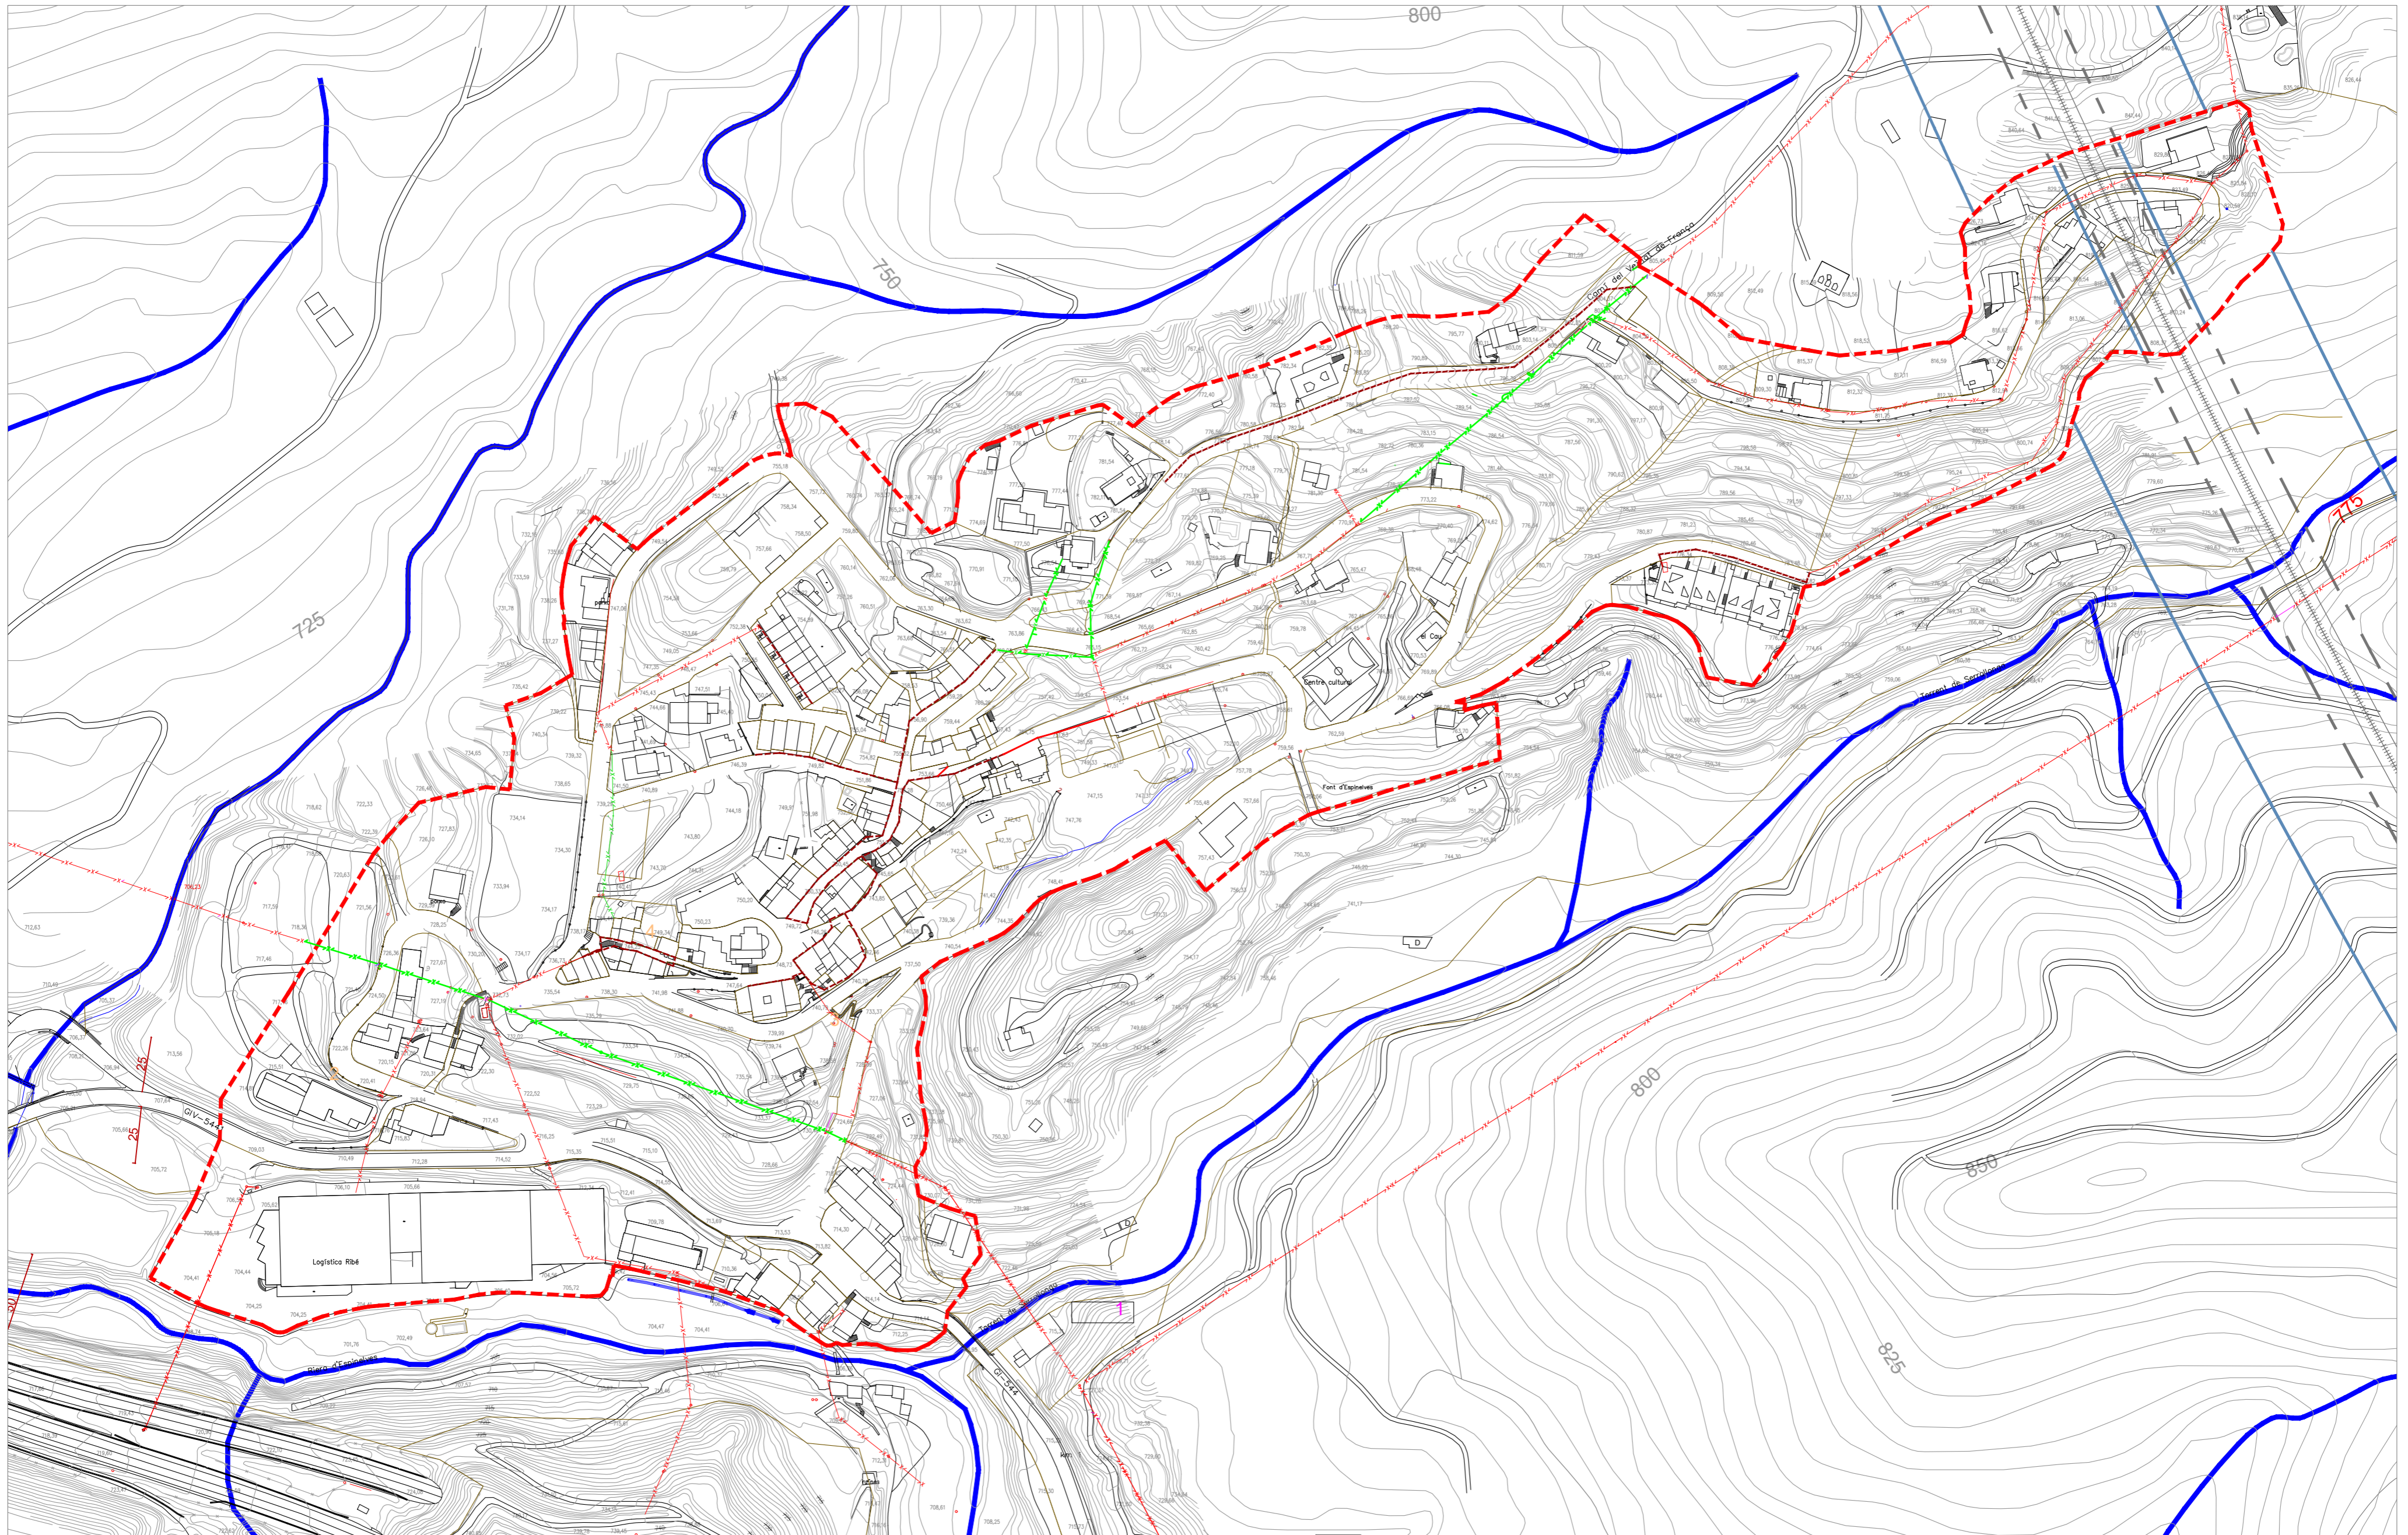

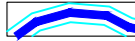

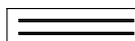
PLA D'ORDENACIÓ URBANÍSTICA MUNICIPAL D'ESPINELVES

07.31



-  SH hidràulic
-  SV espais lliures
-  ST serveis tècnics
-  SX viari
-  SE equipament

-  Límit municipal
-  Sòl urbà


-  Xarxa d'AT
-  Xarxa d'MT (a mantenir)
-  Xarxa d'MT (a substituir)
-  Xarxa d'BT (a substituir per trenat)
-  Trenat per façana

escala
DIN-A2
1/2000

nord
N
O
E
S

Data revisió: 29/12/2020

equip redactor
Jaume Hernández i Martínez

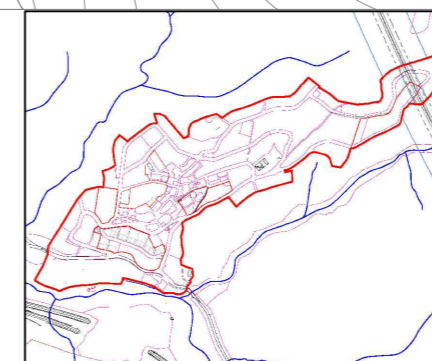


BT - MT - AT





PLÀNOLS INFORMATIUS

APROVACIÓ DEFINITIVA - TEXT REFÓS

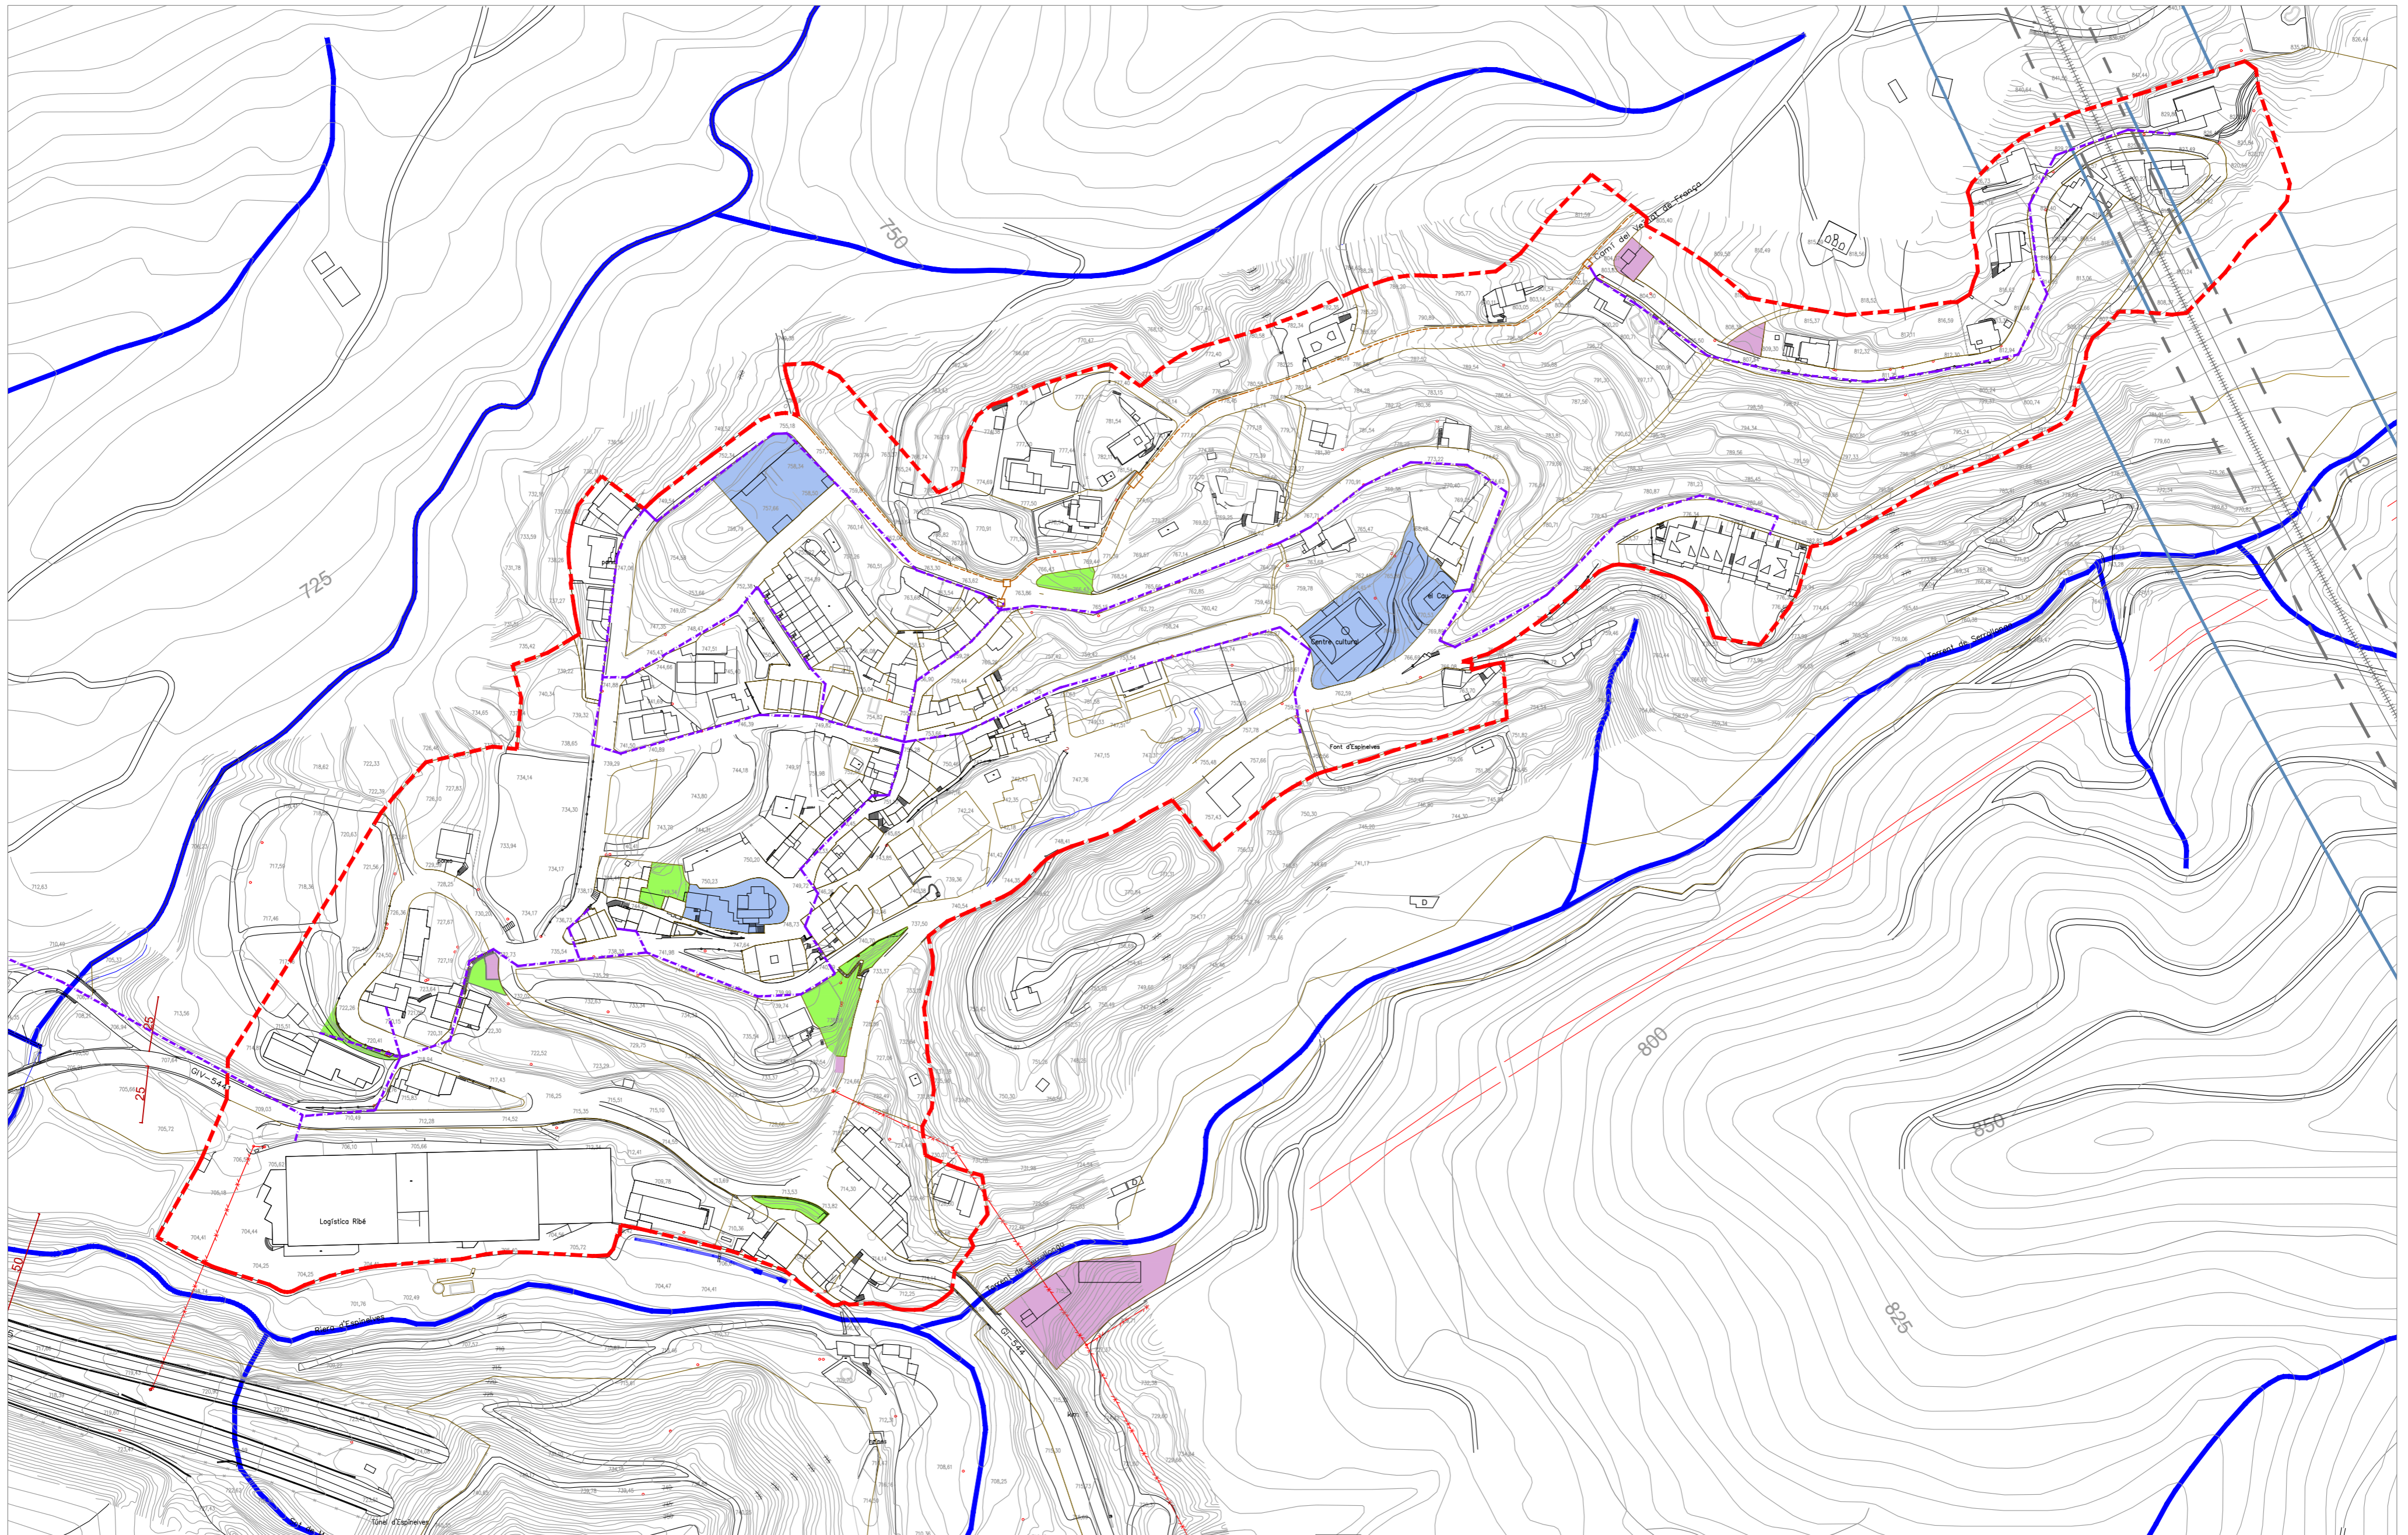

07.41

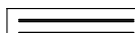

-  SH hidràulic
-  SV espais lliures
-  ST serveis tècnics
-  SE equipament
-  Límit municipal
-  Sòl urbà


 XARXA DE TELECOMUNICACIONS AÈRIA

escala
DIN-A2
1/2000

nord
N
O
E
S

Data revisió: 29/12/2020

equip redactor
Jaume Hernández i Martínez

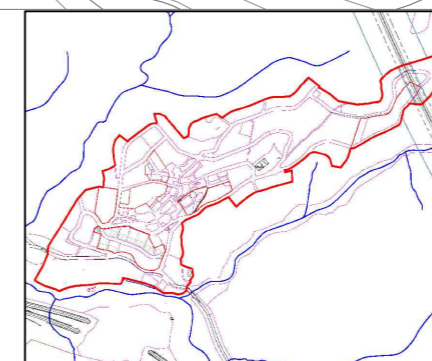

**XARXA SERVEIS
TELECOMUNICACIONS**

PLÀNOLS INFORMATIUS

APROVACIÓ DEFINITIVA - TEXT REFÓS



numero plànol
07.51